








DETALLE DE ESTRUCTURA

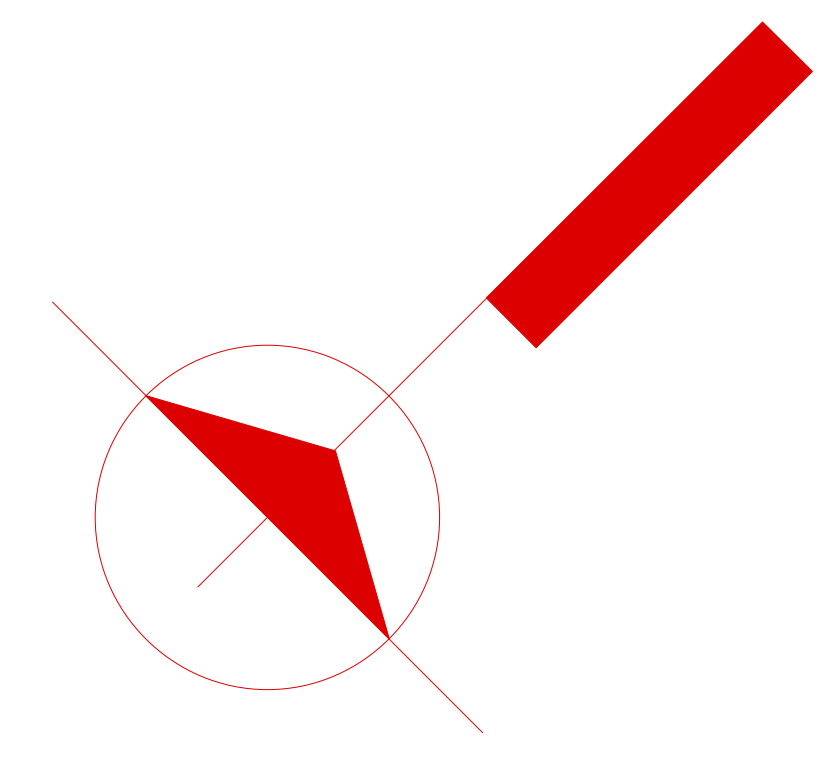

zapata Tipo - 1

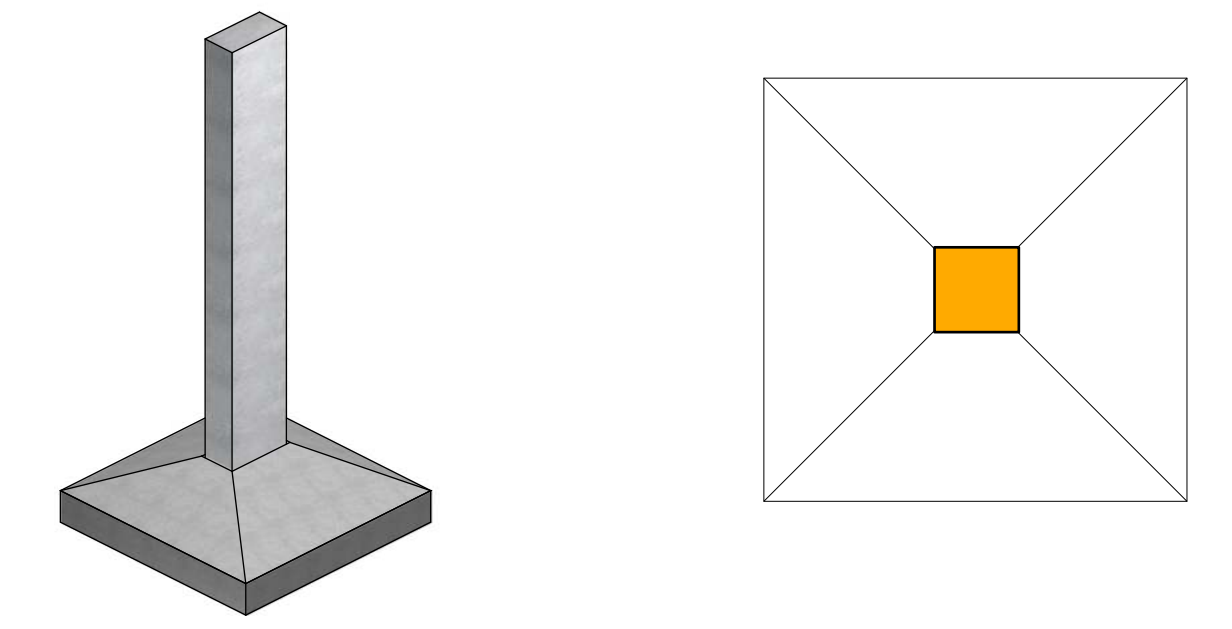

zapata Tipo - 2

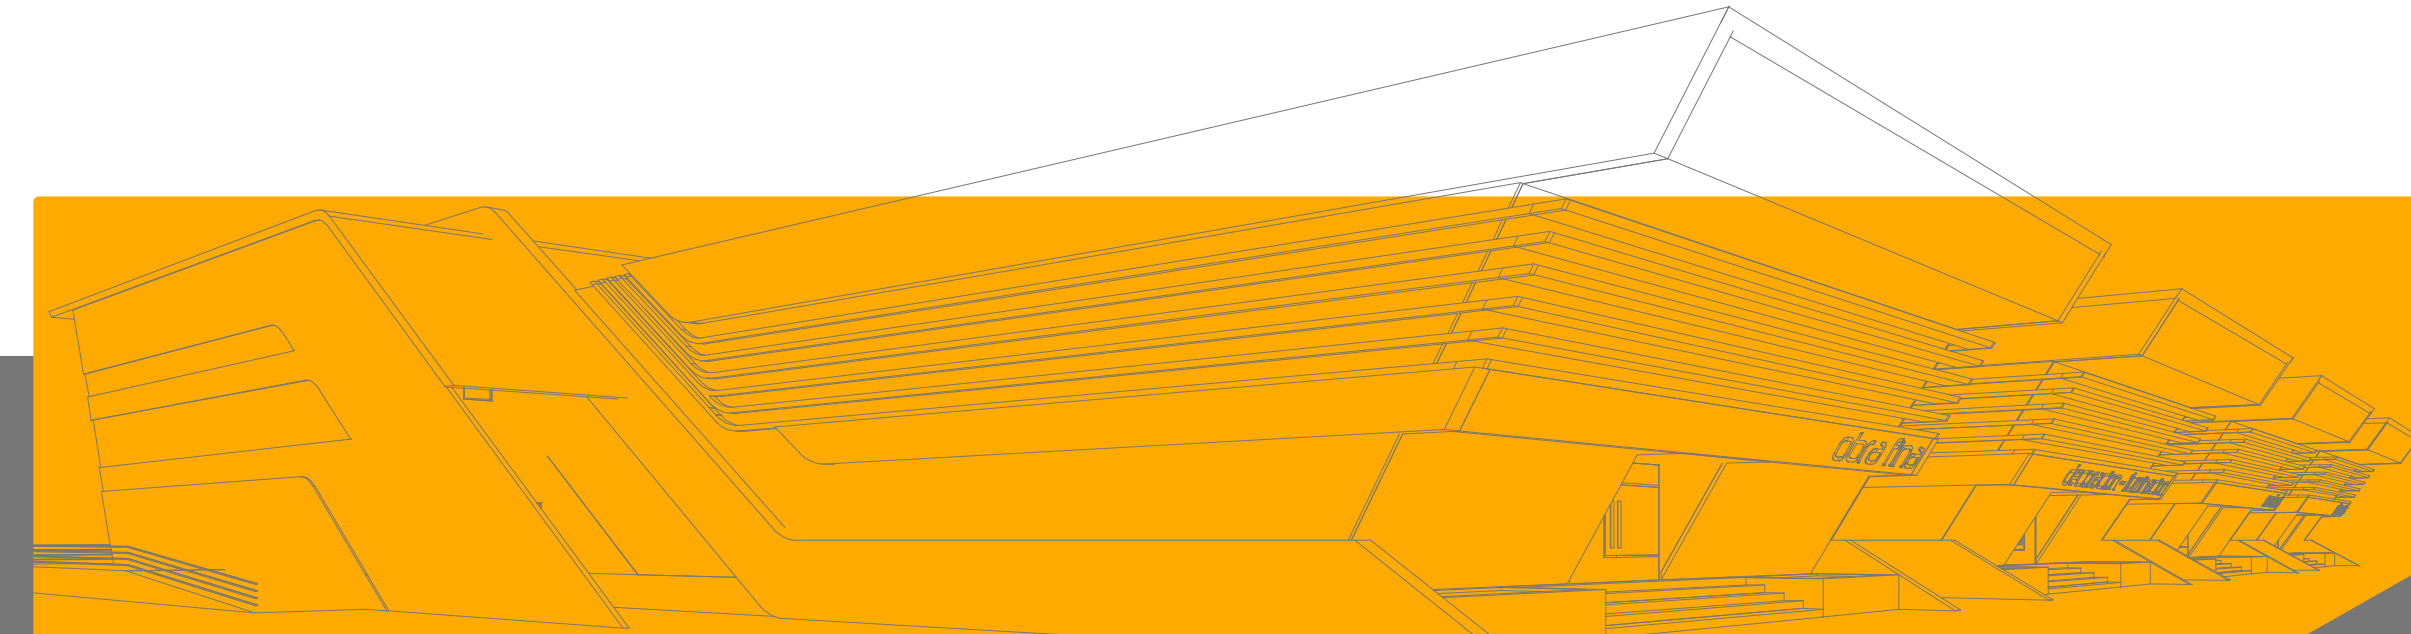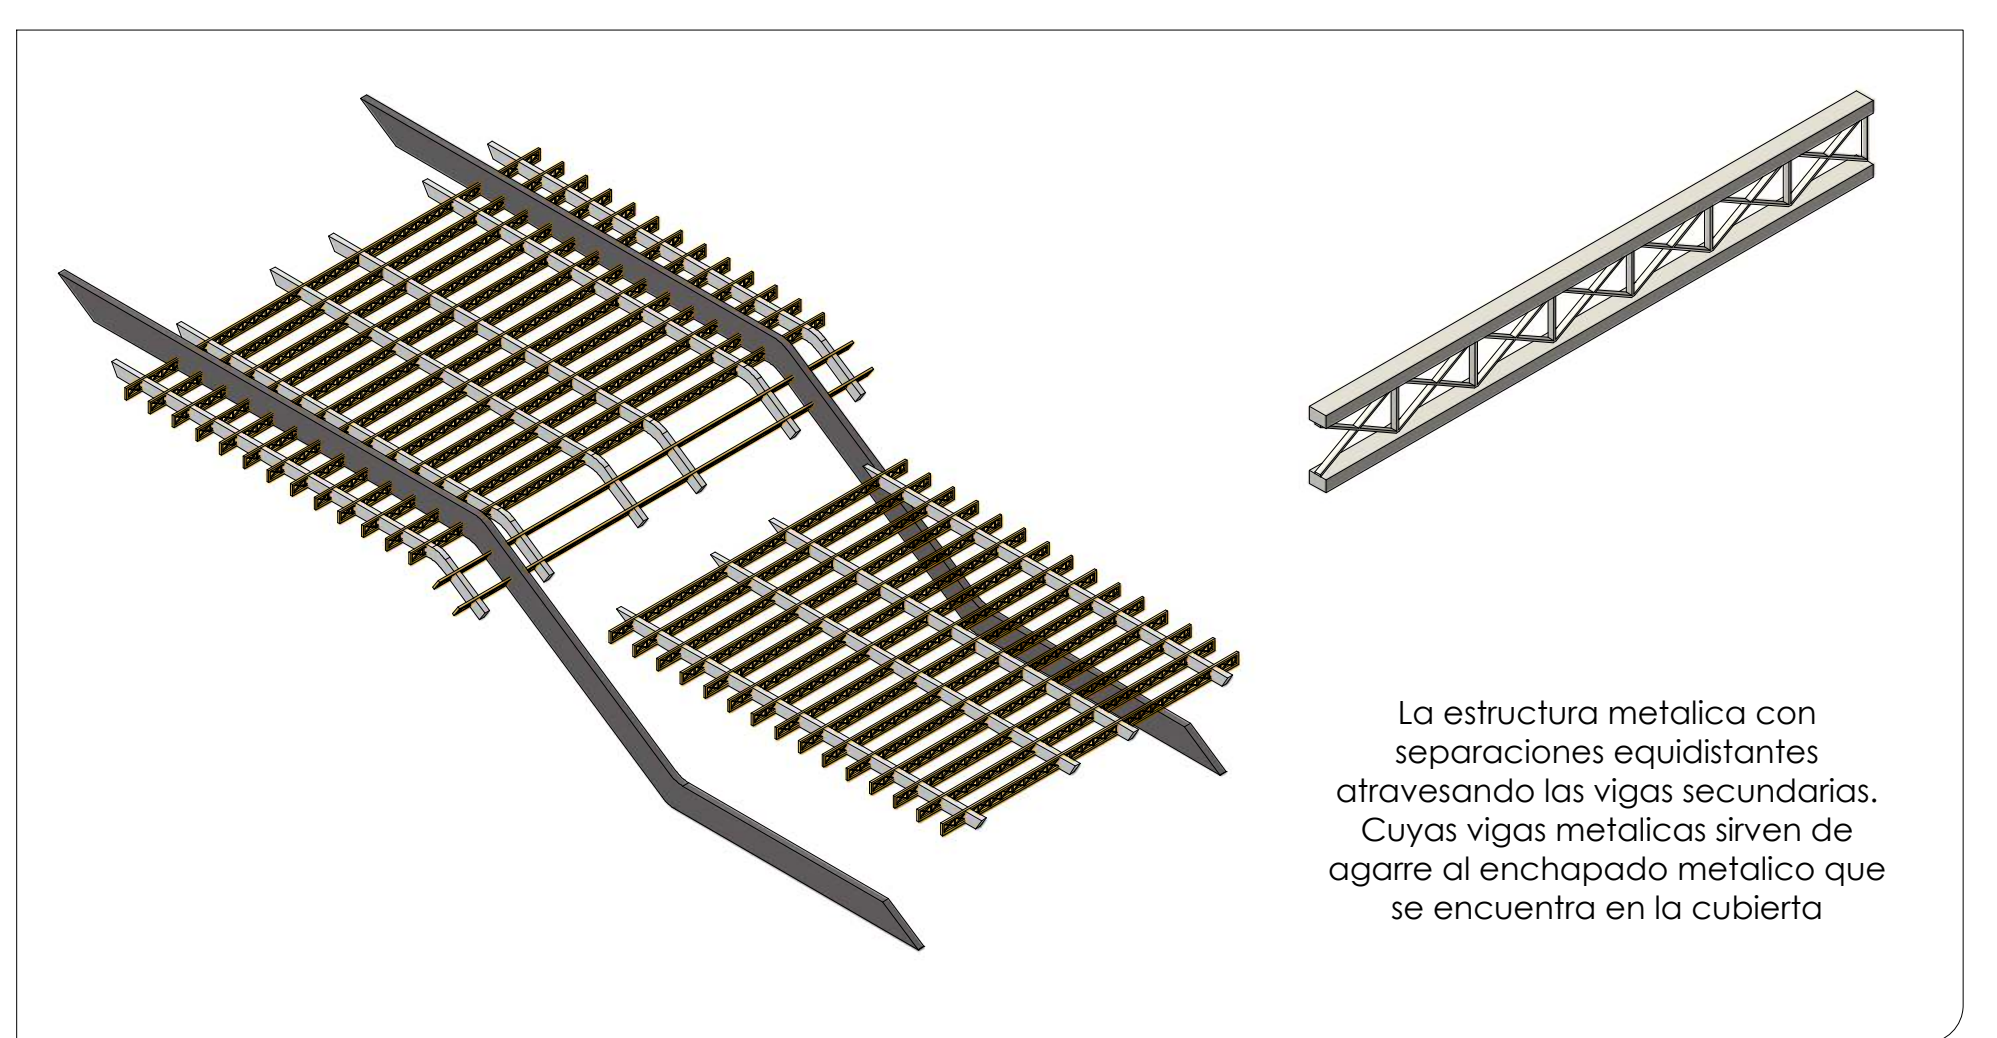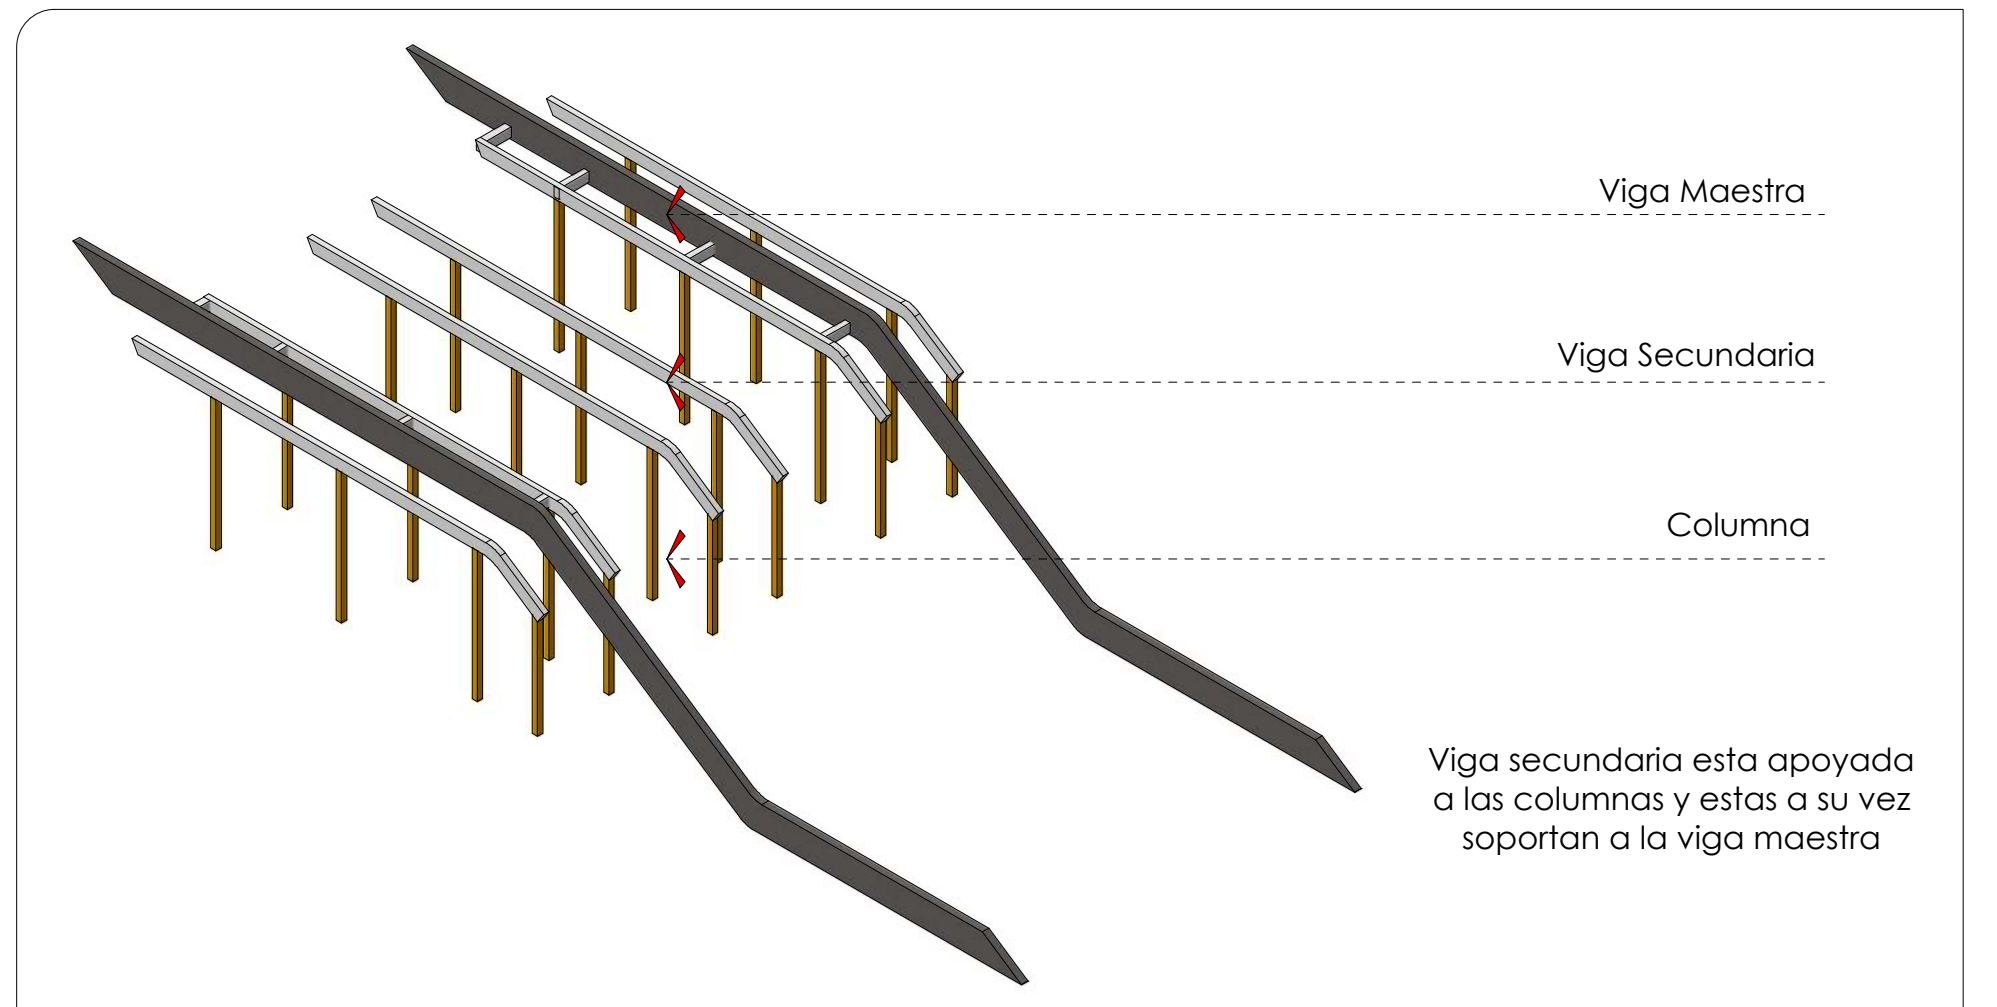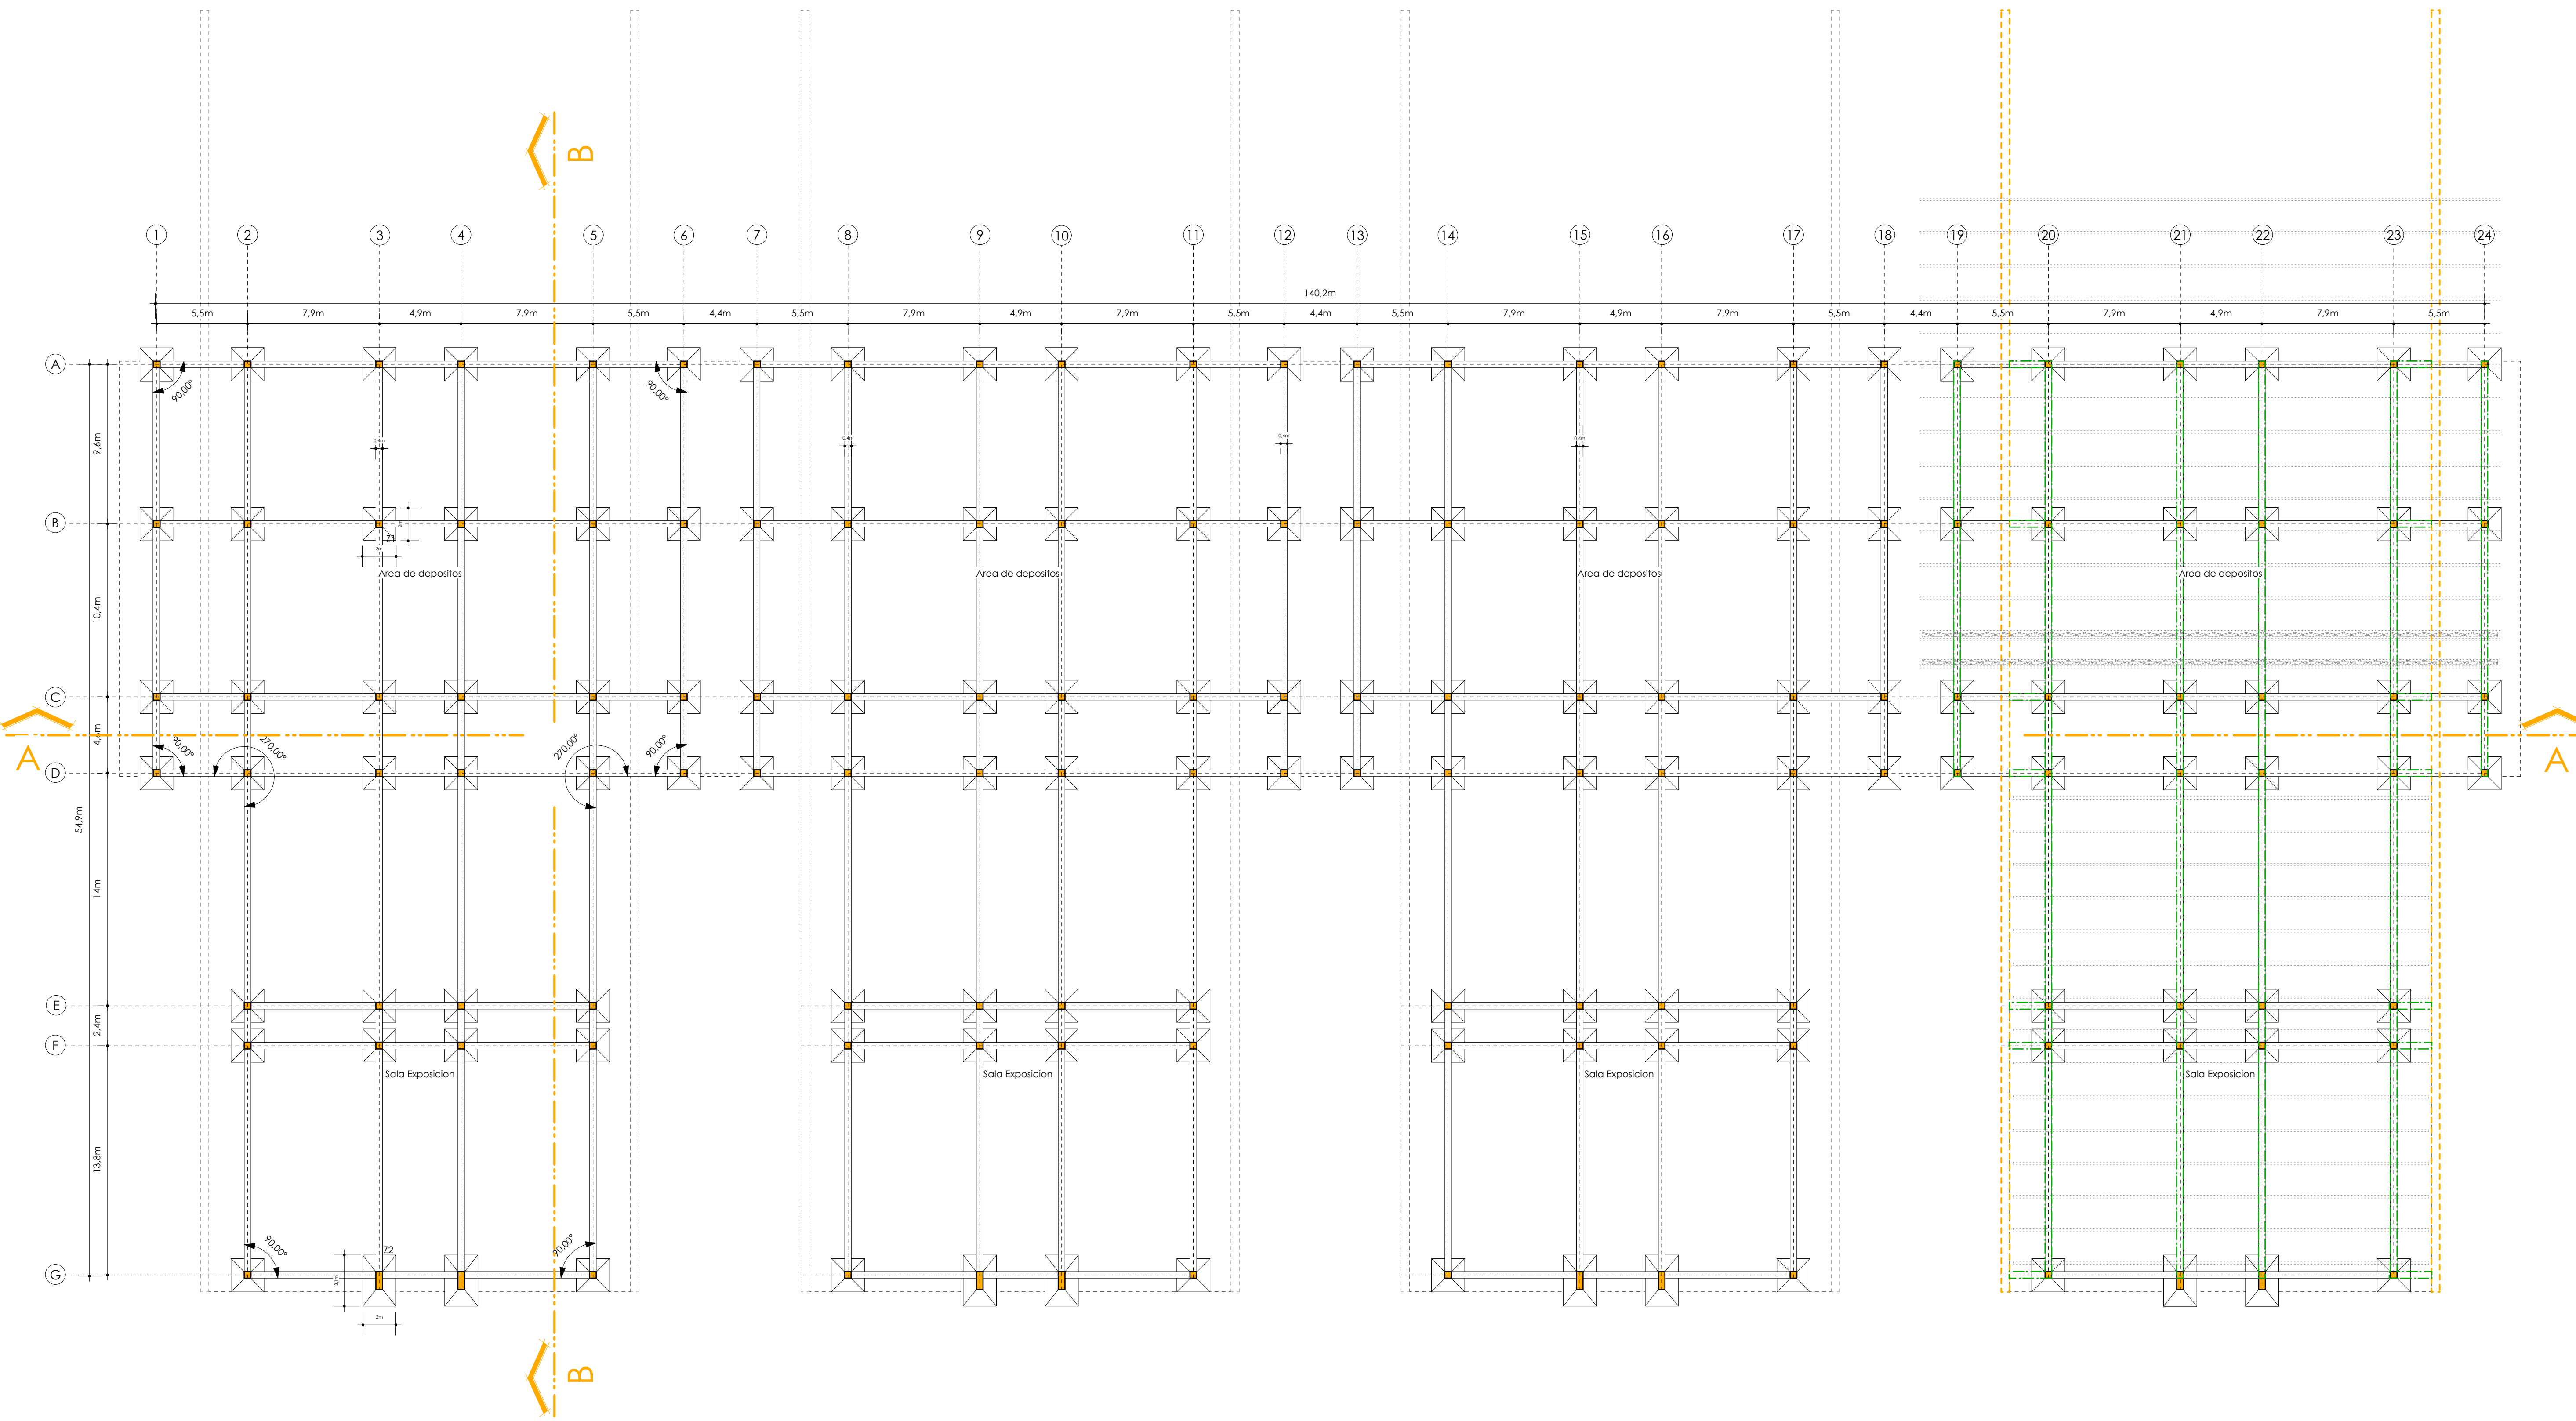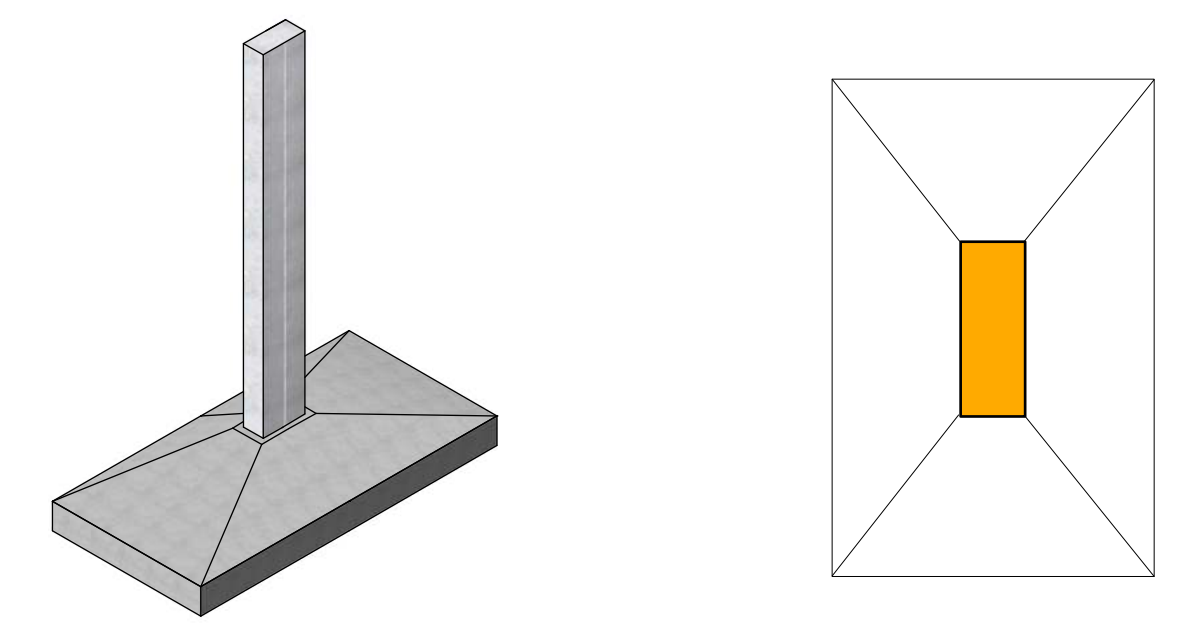

CENTRO DE ABASTECIMIENTO PARA LA CONSTRUCCION


ESTUDIANTE: CARLA ALEJANDRA VACA VALDEZ

Esc. 1 : 200

LAMINA 5



Planta Baja Amoblada

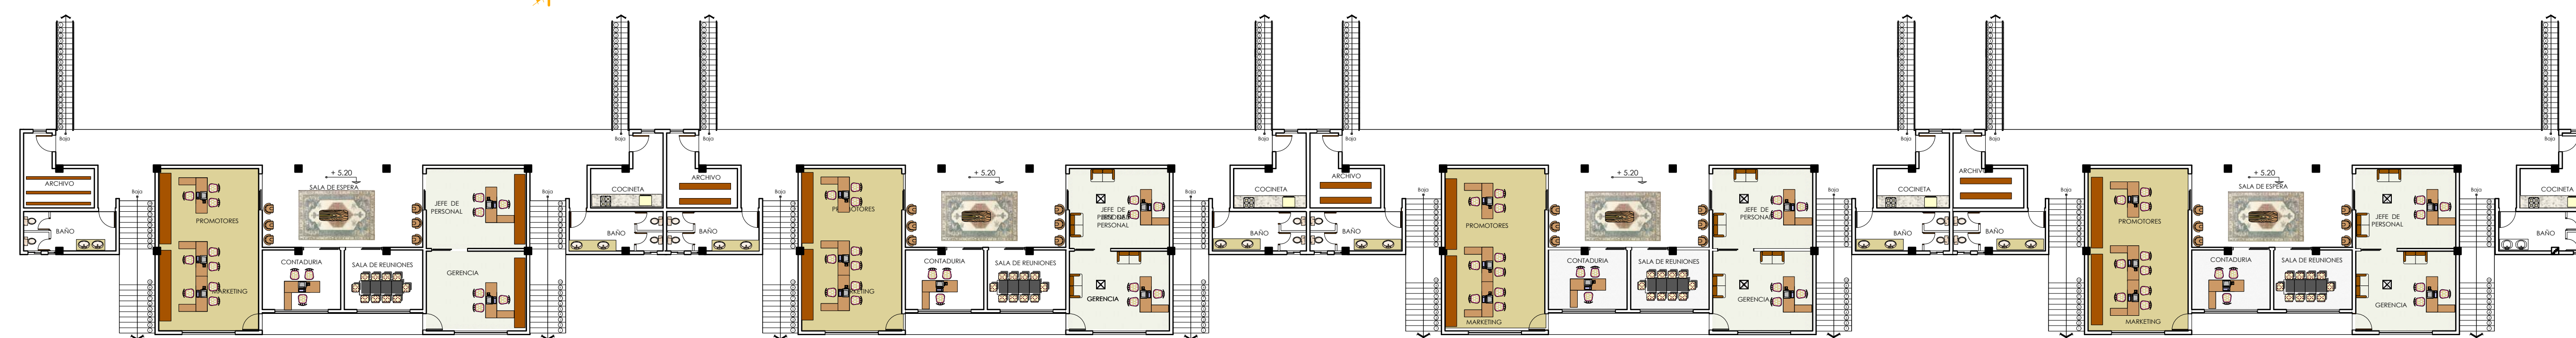


Planta Alta Amoblada


CENTRO DE ABASTECIMIENTO PARA LA CONSTRUCCION

ESTUDIANTE: CARLA ALEJANDRA VACA VALDEZ

Esc. 1 : 200

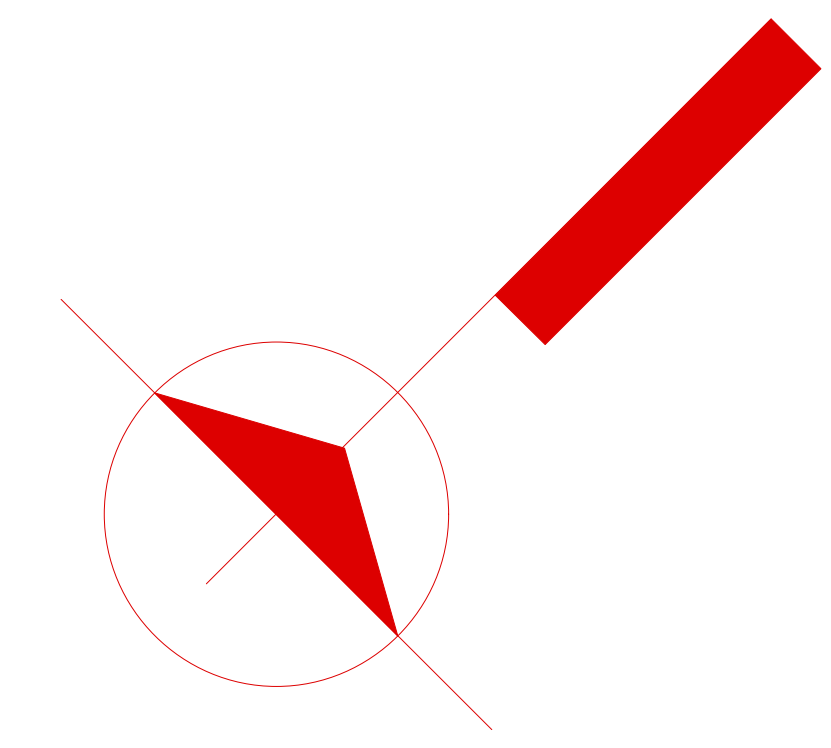

Planta Baja Amoblada

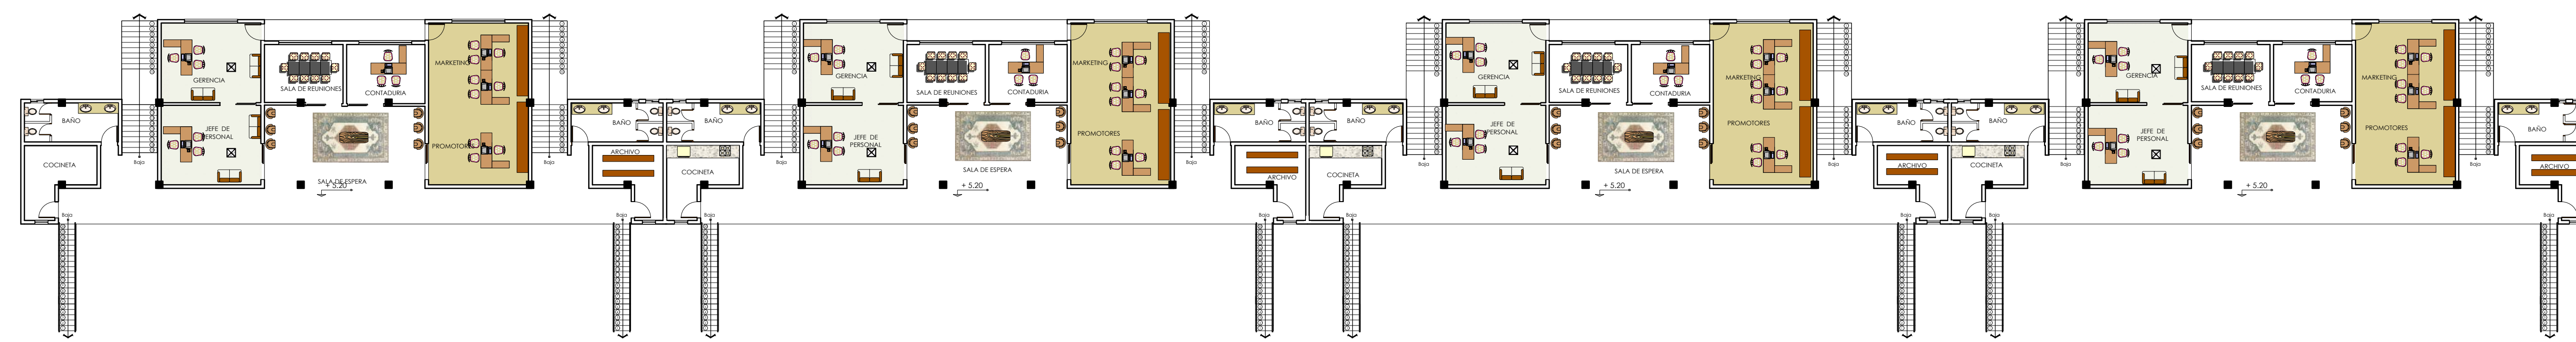


Planta Alta Amoblada

CENTRO DE ABASTECIMIENTO PARA LA CONSTRUCCION

ESTUDIANTE: CARLA ALEJANDRA VACA VALDEZ

Esc. 1 : 200

LAMINA 7

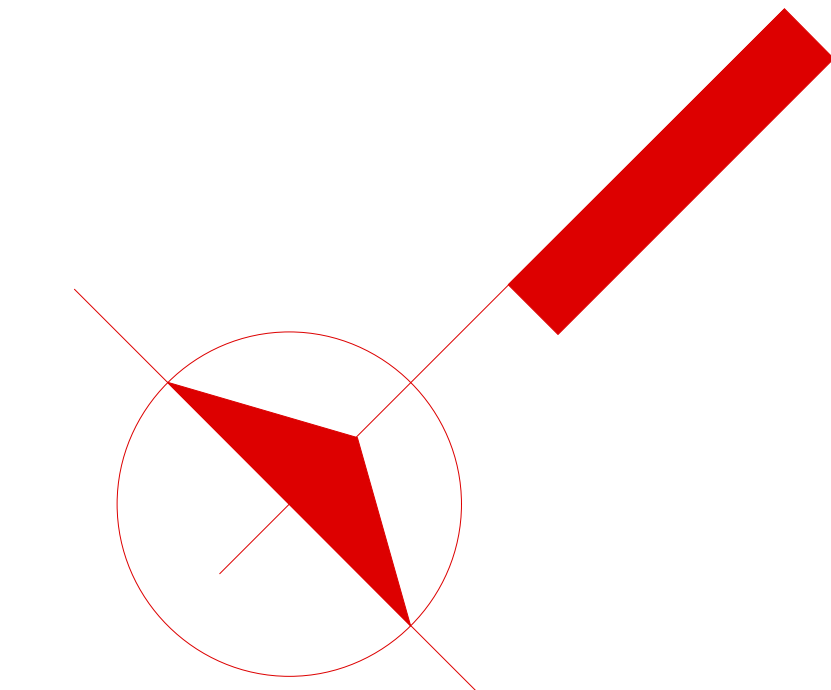

PLANILLA DE PUERTAS

PUERTA 1 (P1)
0.80
2

PUERTA 2 (P2)
0.90
2.20

PUERTA 3 (P3)
1.50
2.20

PUERTA 4 (P4)
4.5
4

PLANILLA DE VENTANAS


VENTANA 1 (V1)
0.80
1.20

VENTANA 2 (V2)
0.40
1.20


VENTANA 3 (V3)
0.40
1.20



Planta Baja Acotada

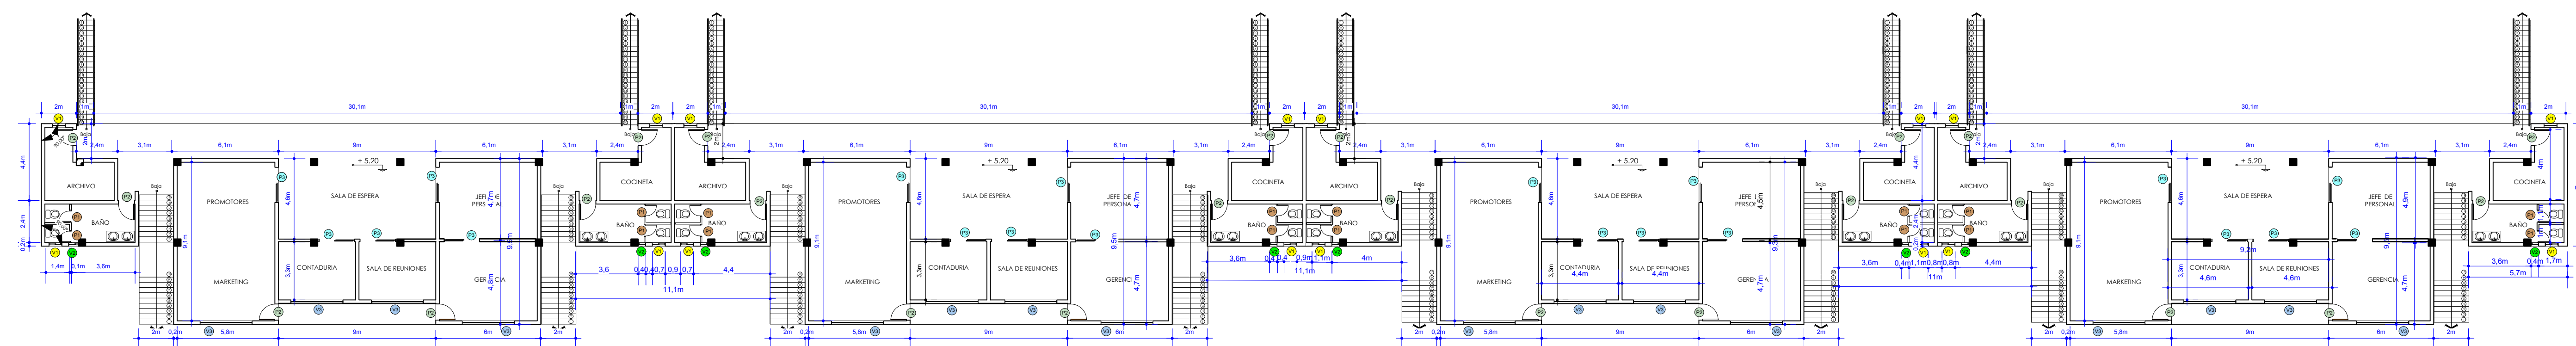

Planta Alta Acotada

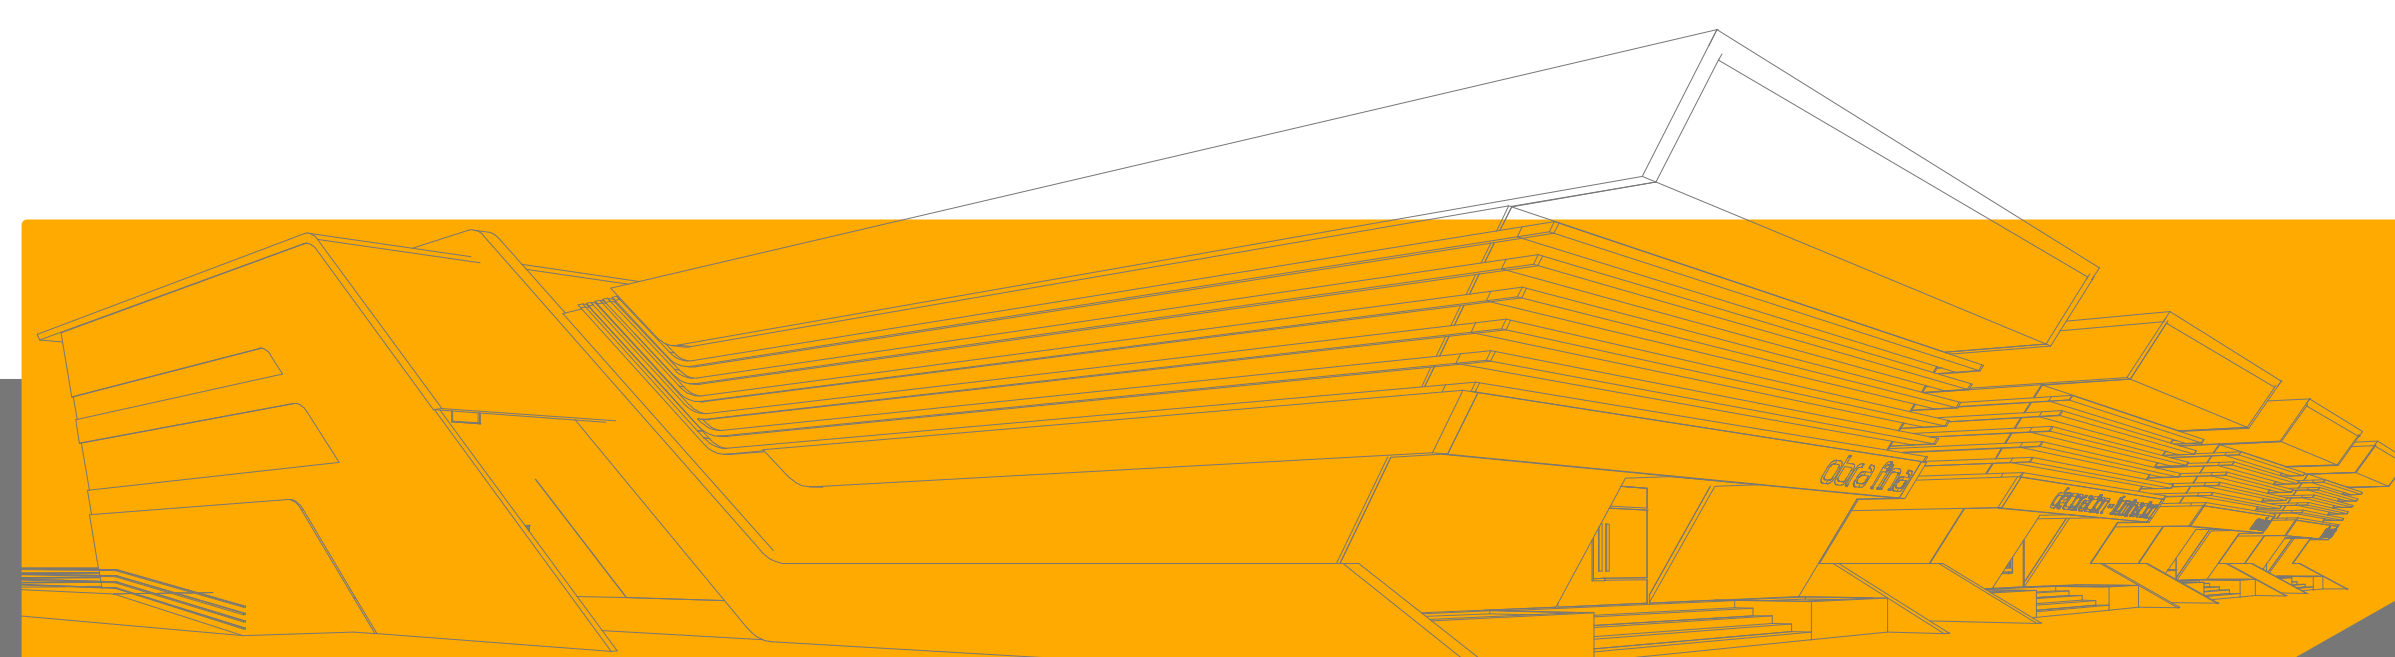

CENTRO DE ABASTECIMIENTO PARA LA CONSTRUCCION

ESTUDIANTE: CARLA ALEJANDRA VACA VALDEZ

Esc. 1 : 200




LAMINA 8

UNIVERSIDAD AUTONOMA JUAN MISAEL SARACHO


DOCENTE: ARQ. PATRICIA MIRANDA

ARQUITECTURA Y URBANISMO


PLANTAS ACOTADA Bloque A

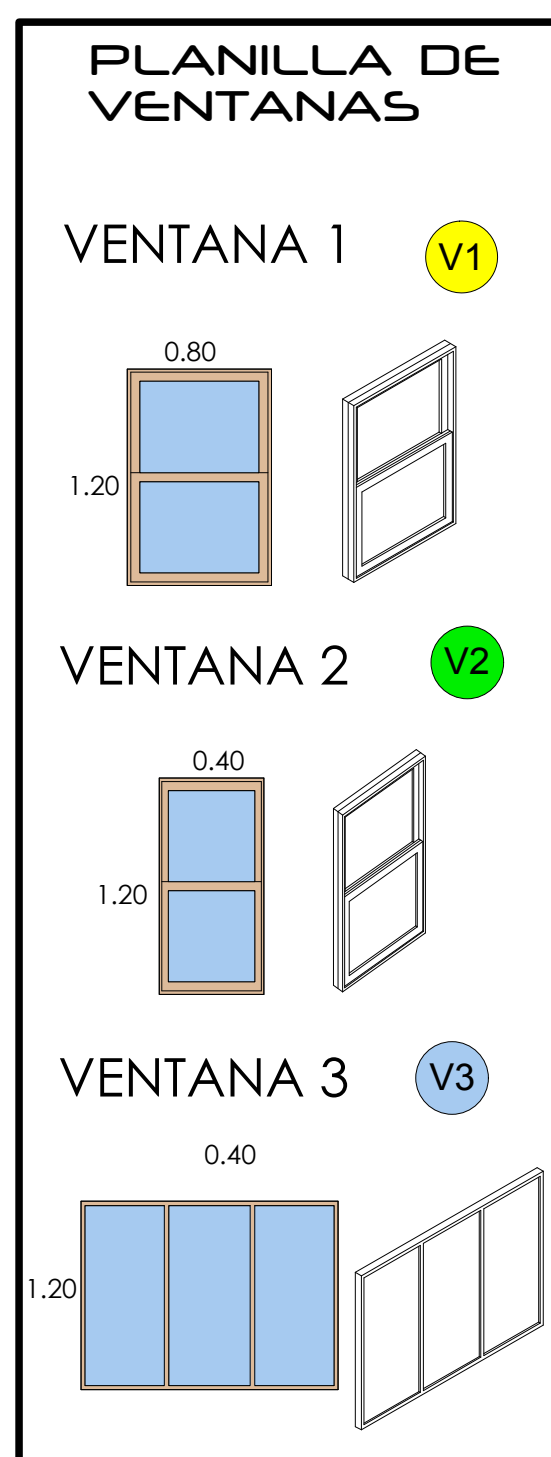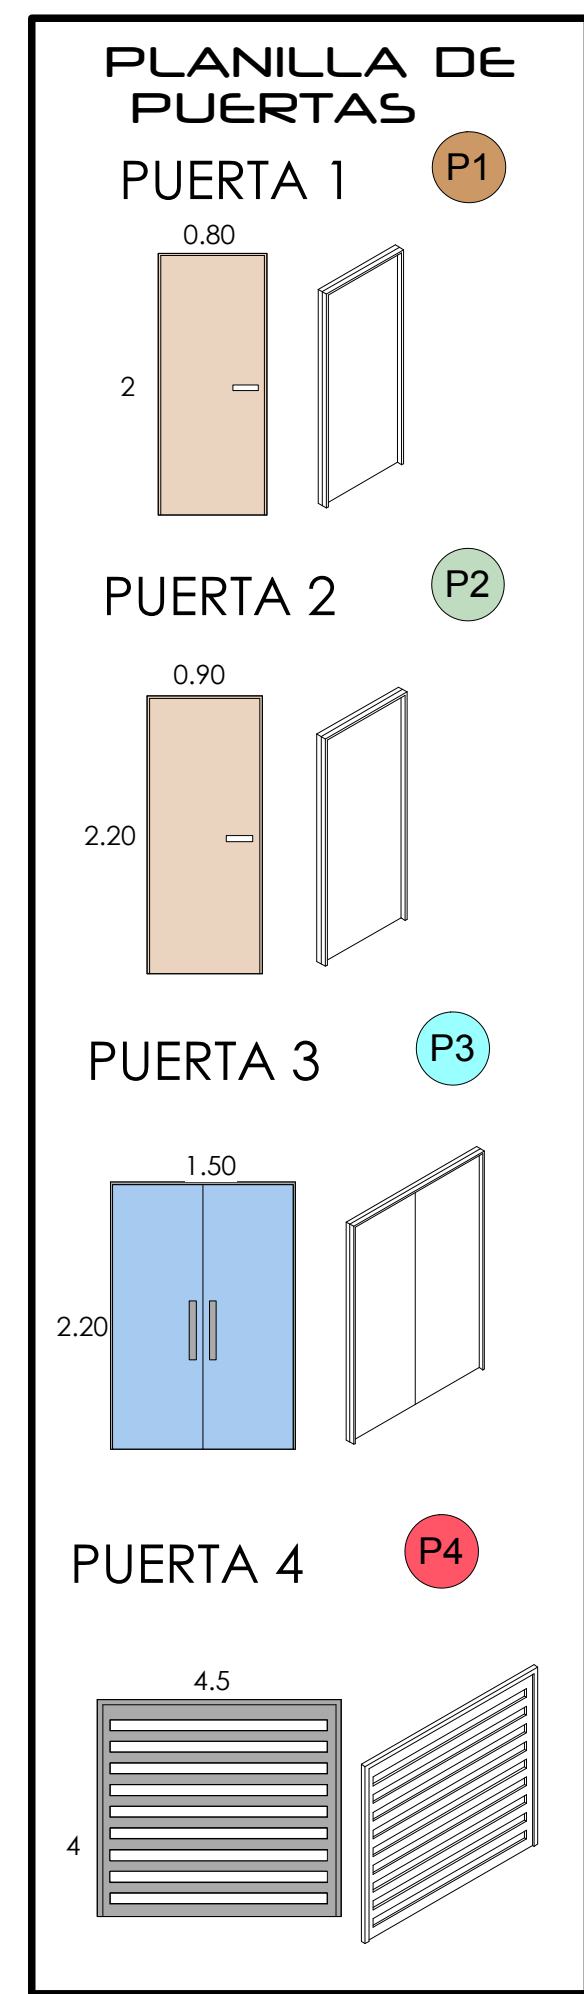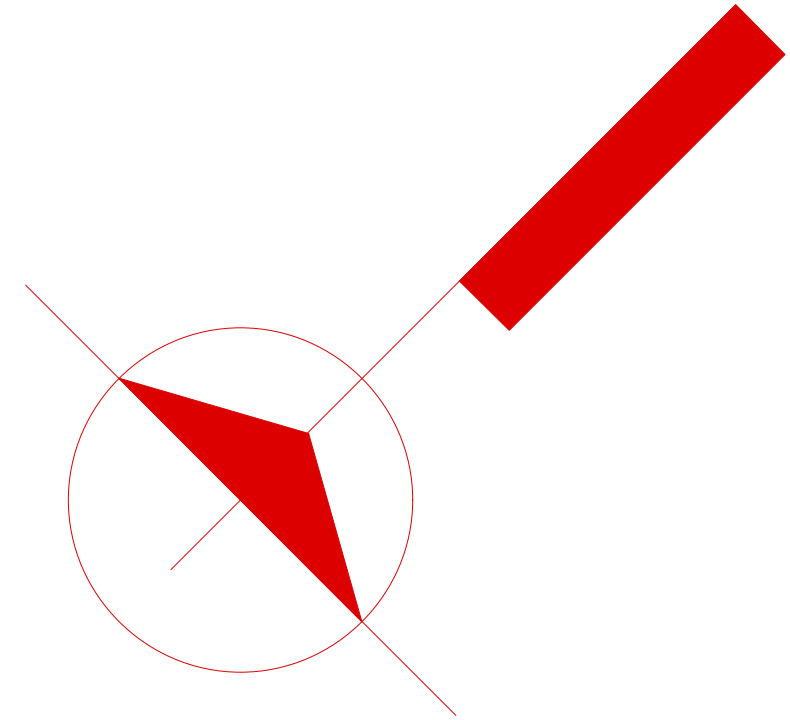

Planta Baja Acotada

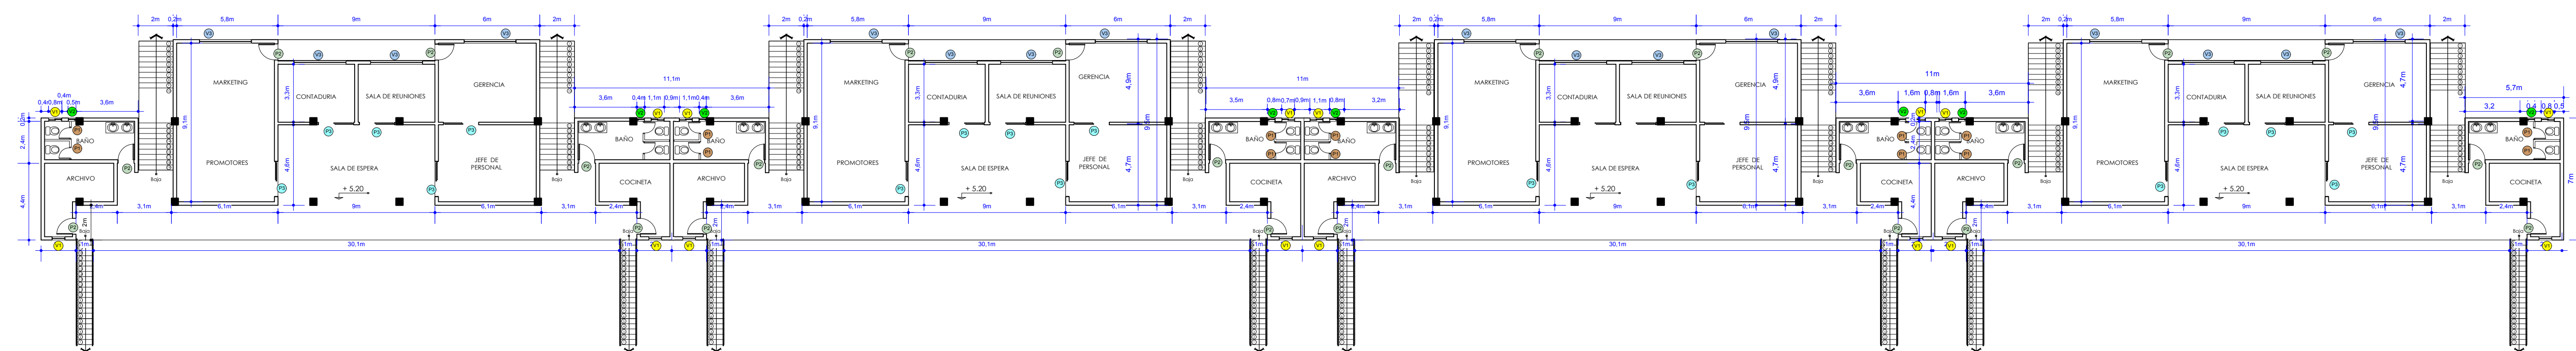


Planta Alta Acotada

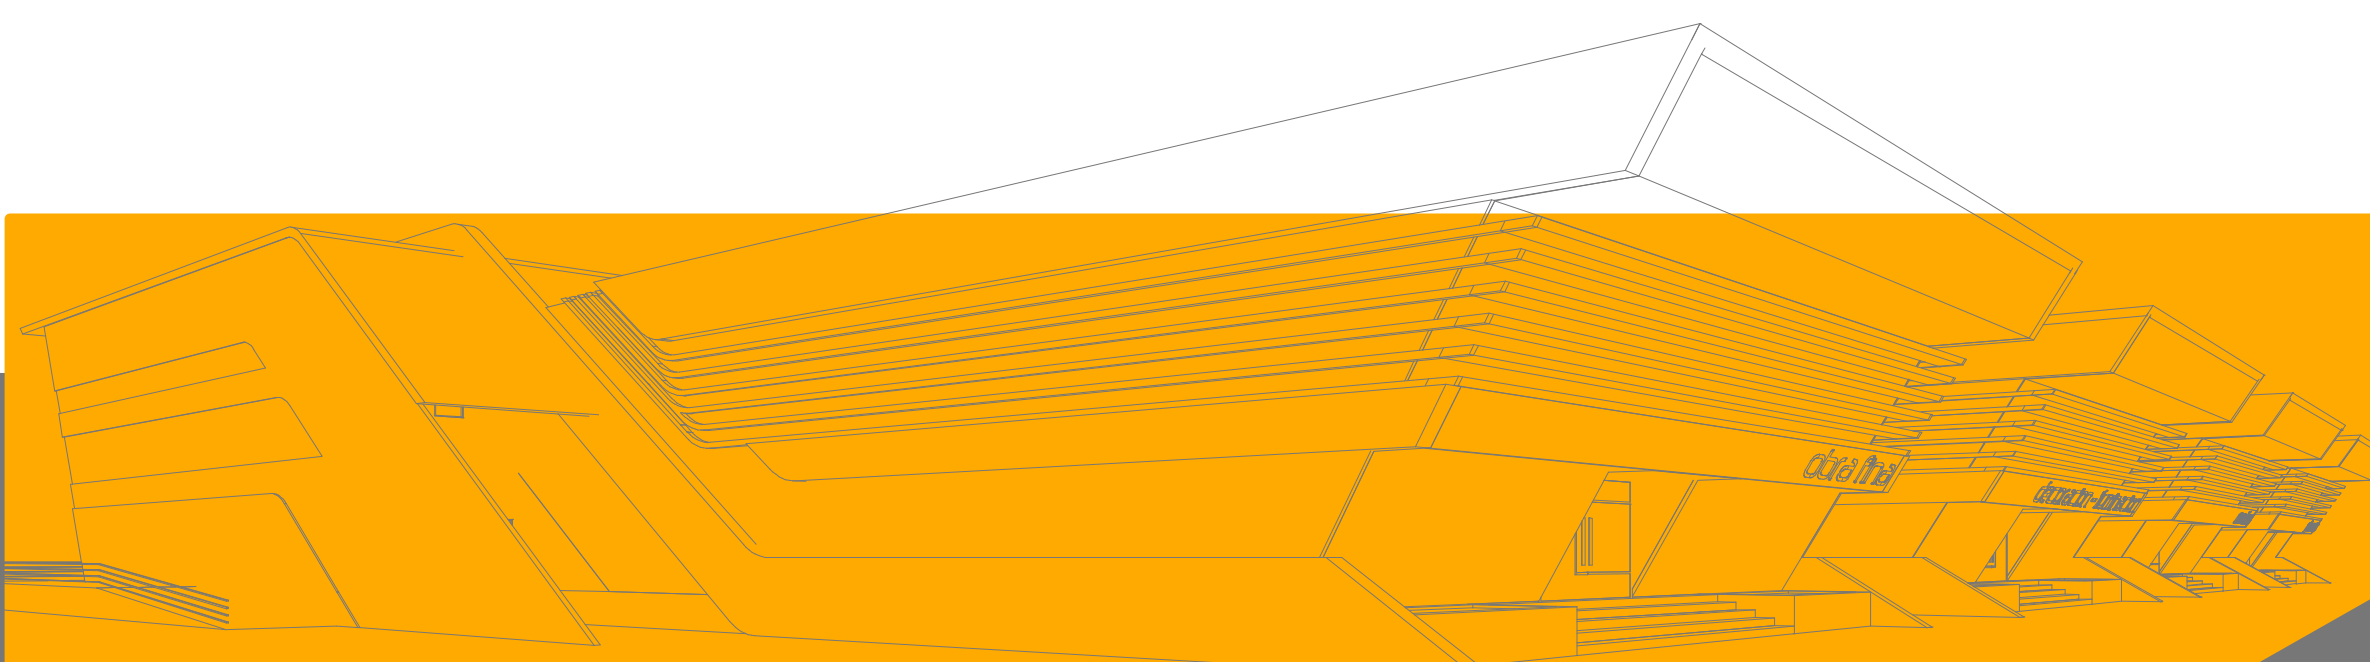


CENTRO DE ABASTECIMIENTO PARA LA CONSTRUCCION

ESTUDIANTE: CARLA ALEJANDRA VACA VALDEZ


Esc. 1 : 200

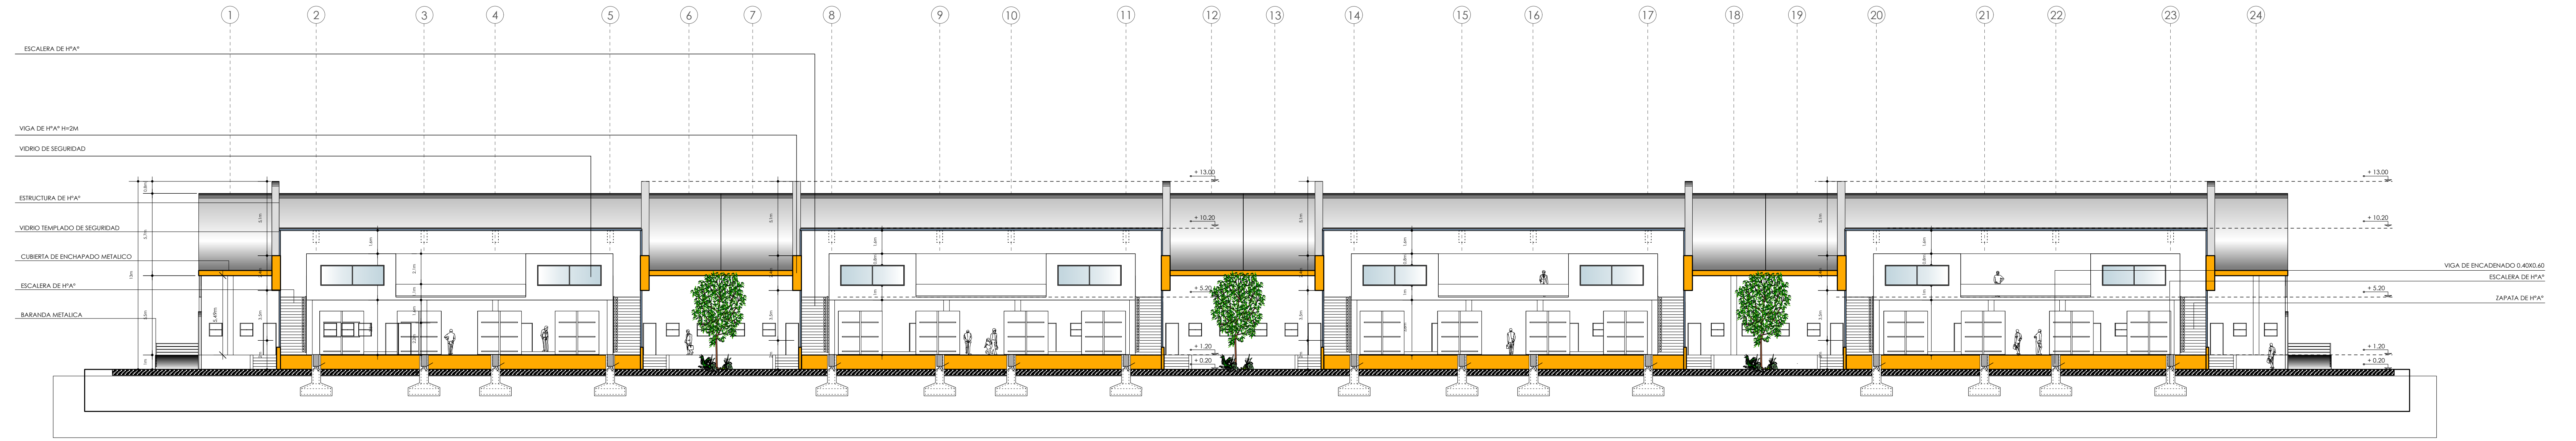

CORTE A - A

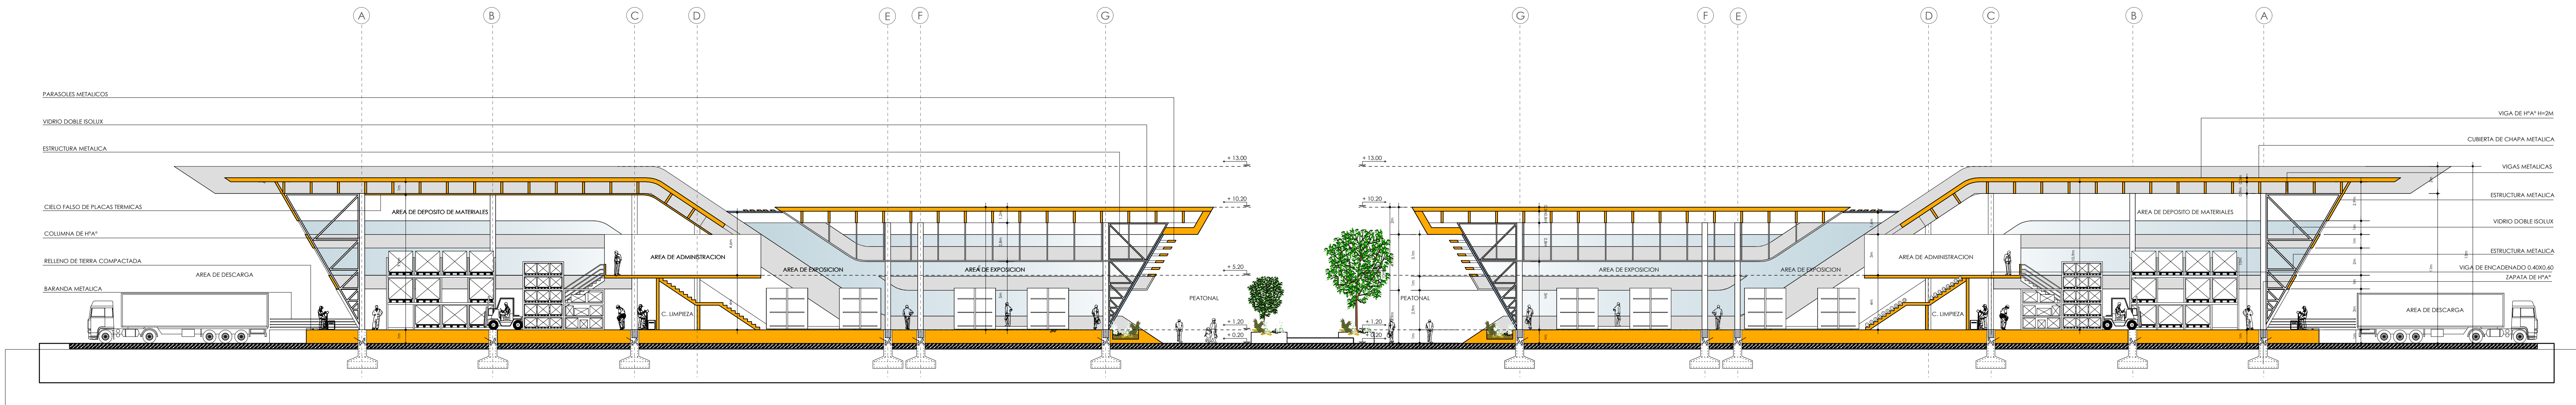

CORTE B - B

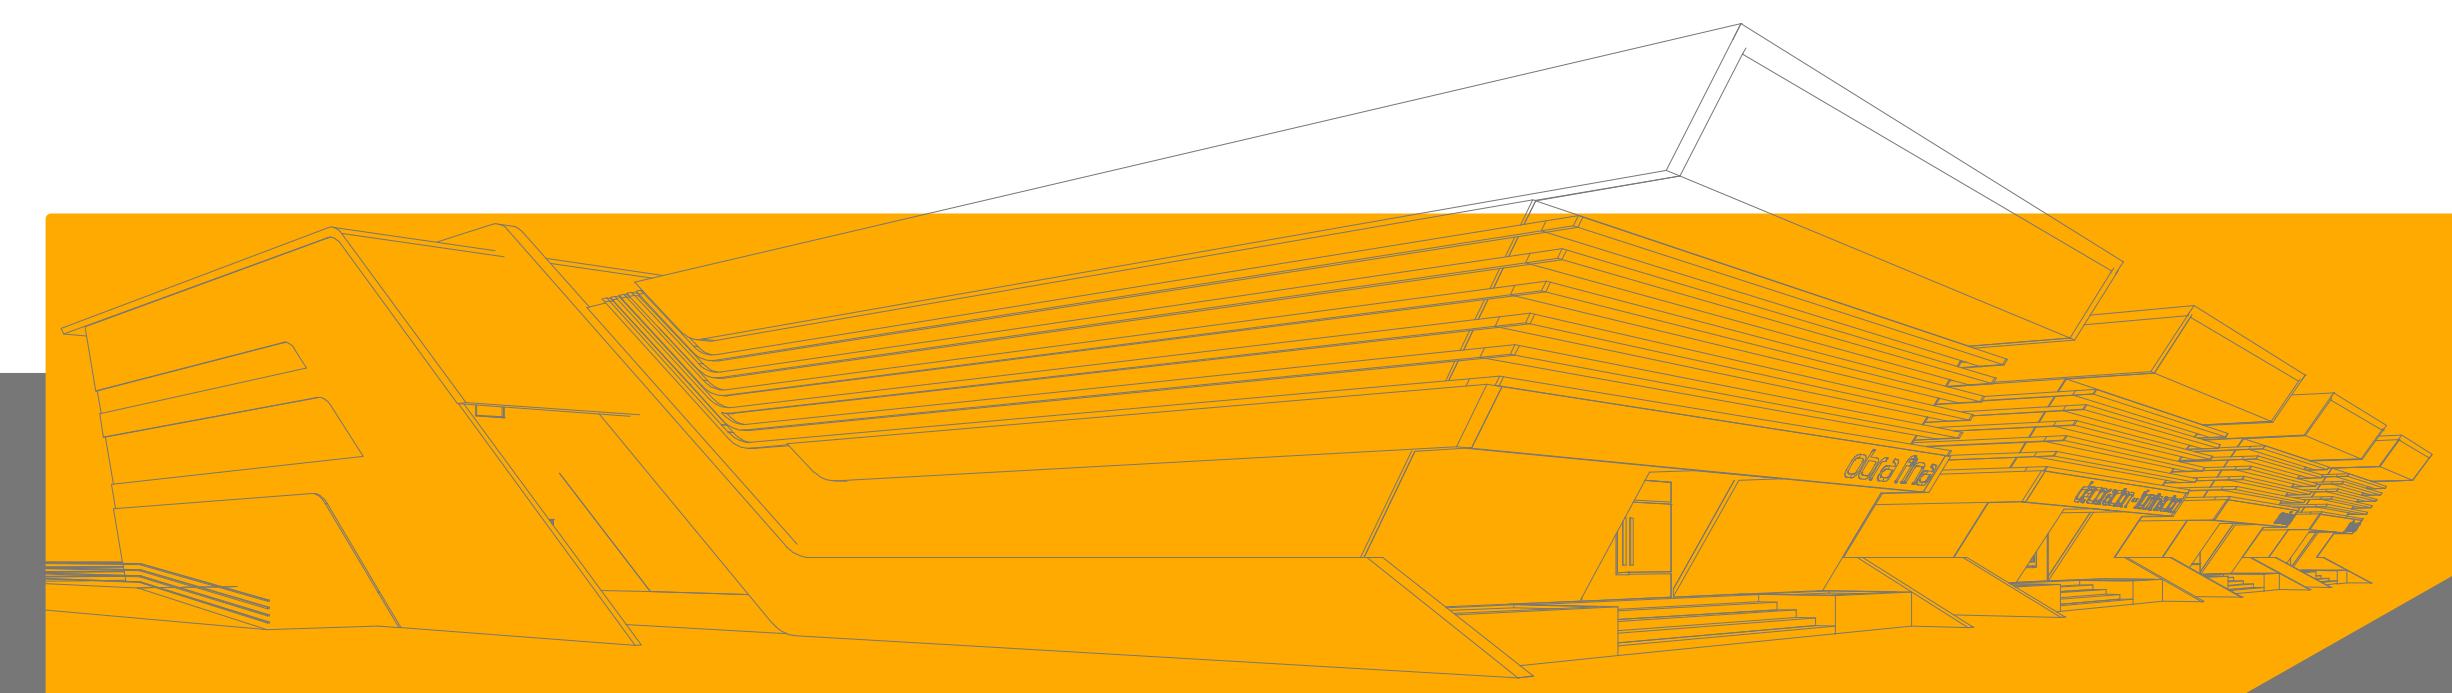

CENTRO DE ABASTECIMIENTO PARA LA CONSTRUCCION


ESTUDIANTE: CARLA ALEJANDRA VACA VALDEZ

Esc. 1 : 200


LAMINA 10




Fachada Frontal

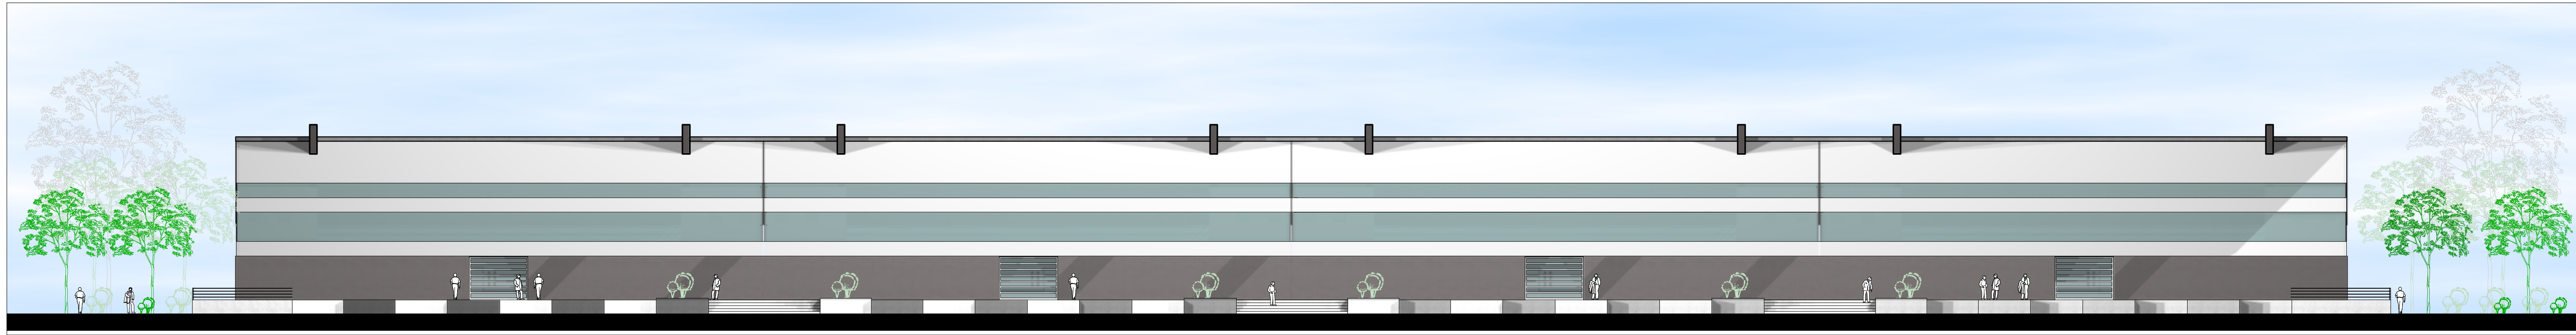


Fachada Posterior

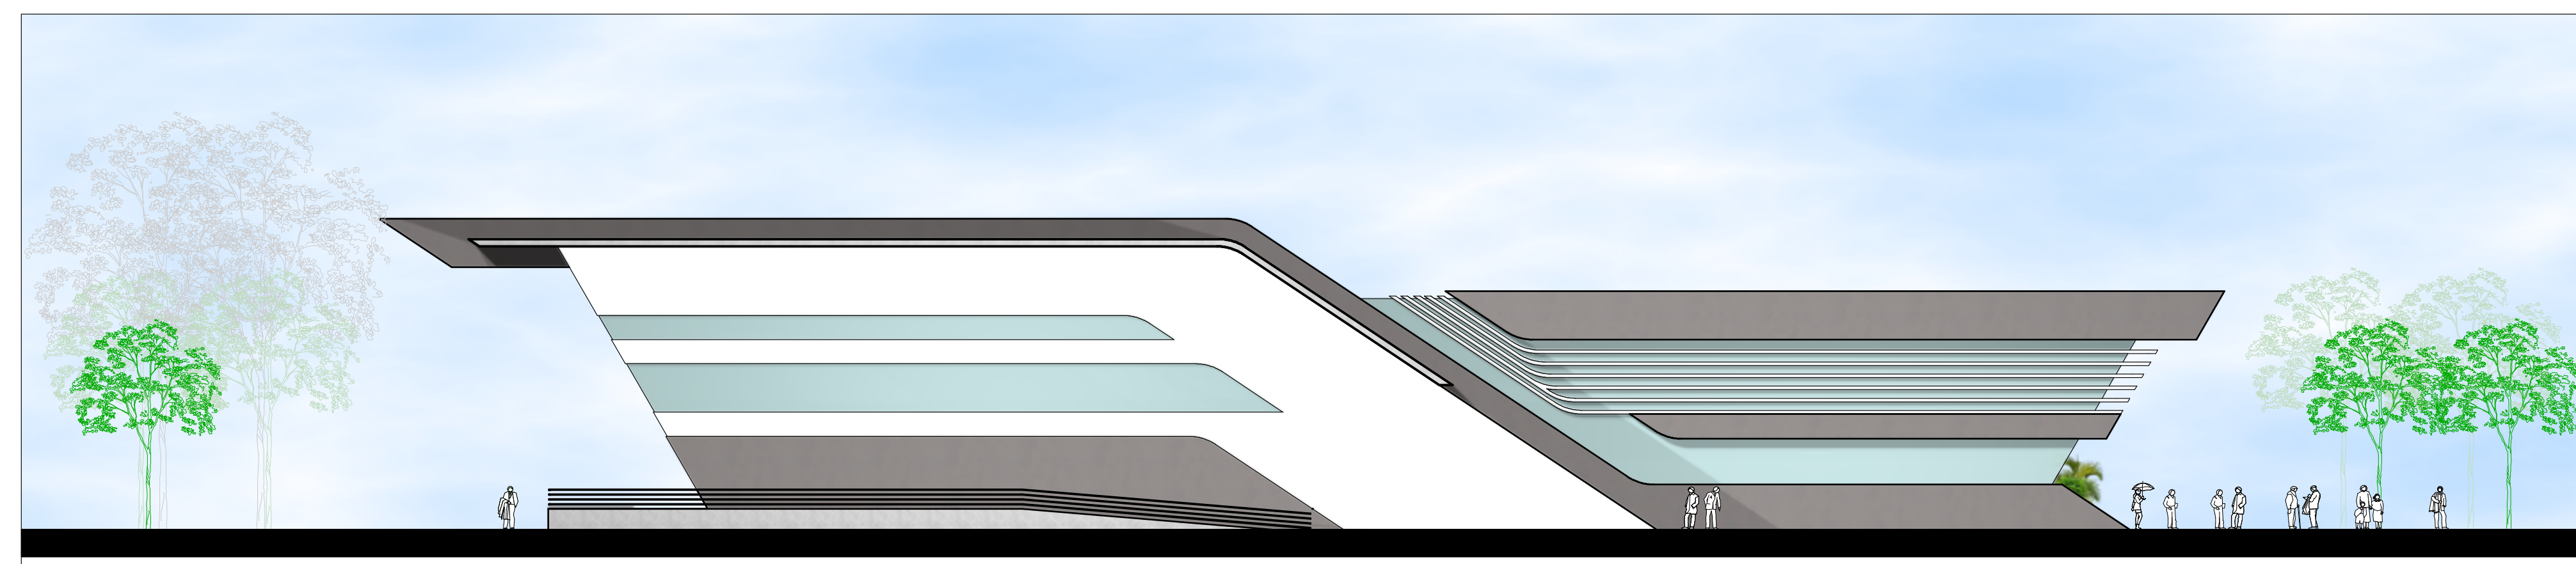

Fachada Lateral Izquierdo

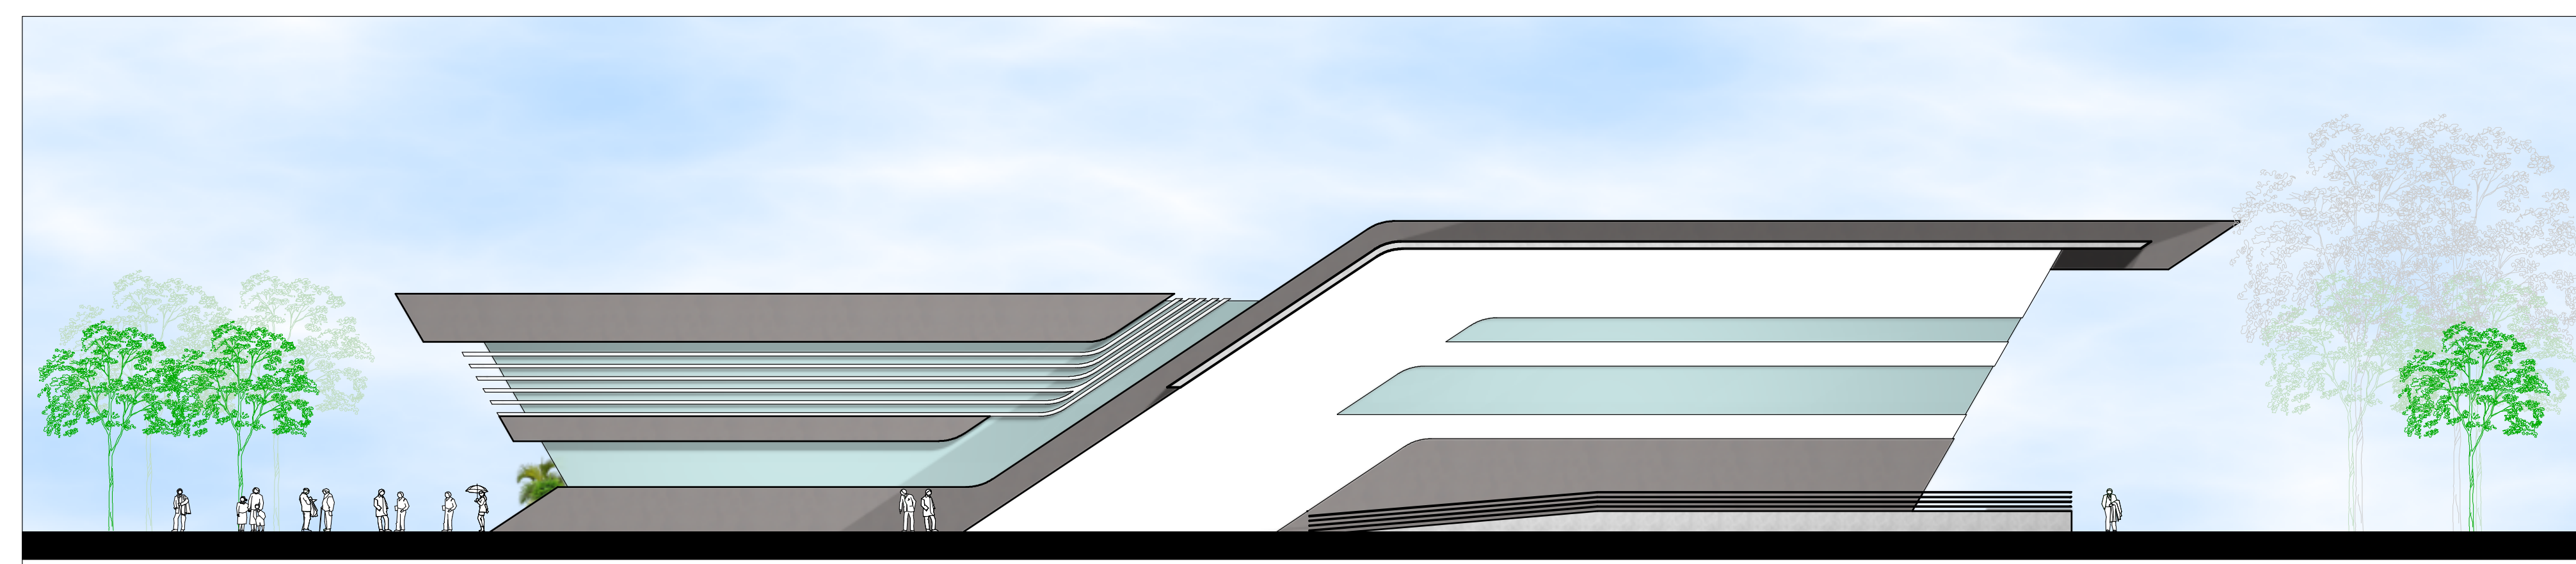

Fachada Lateral Derecho

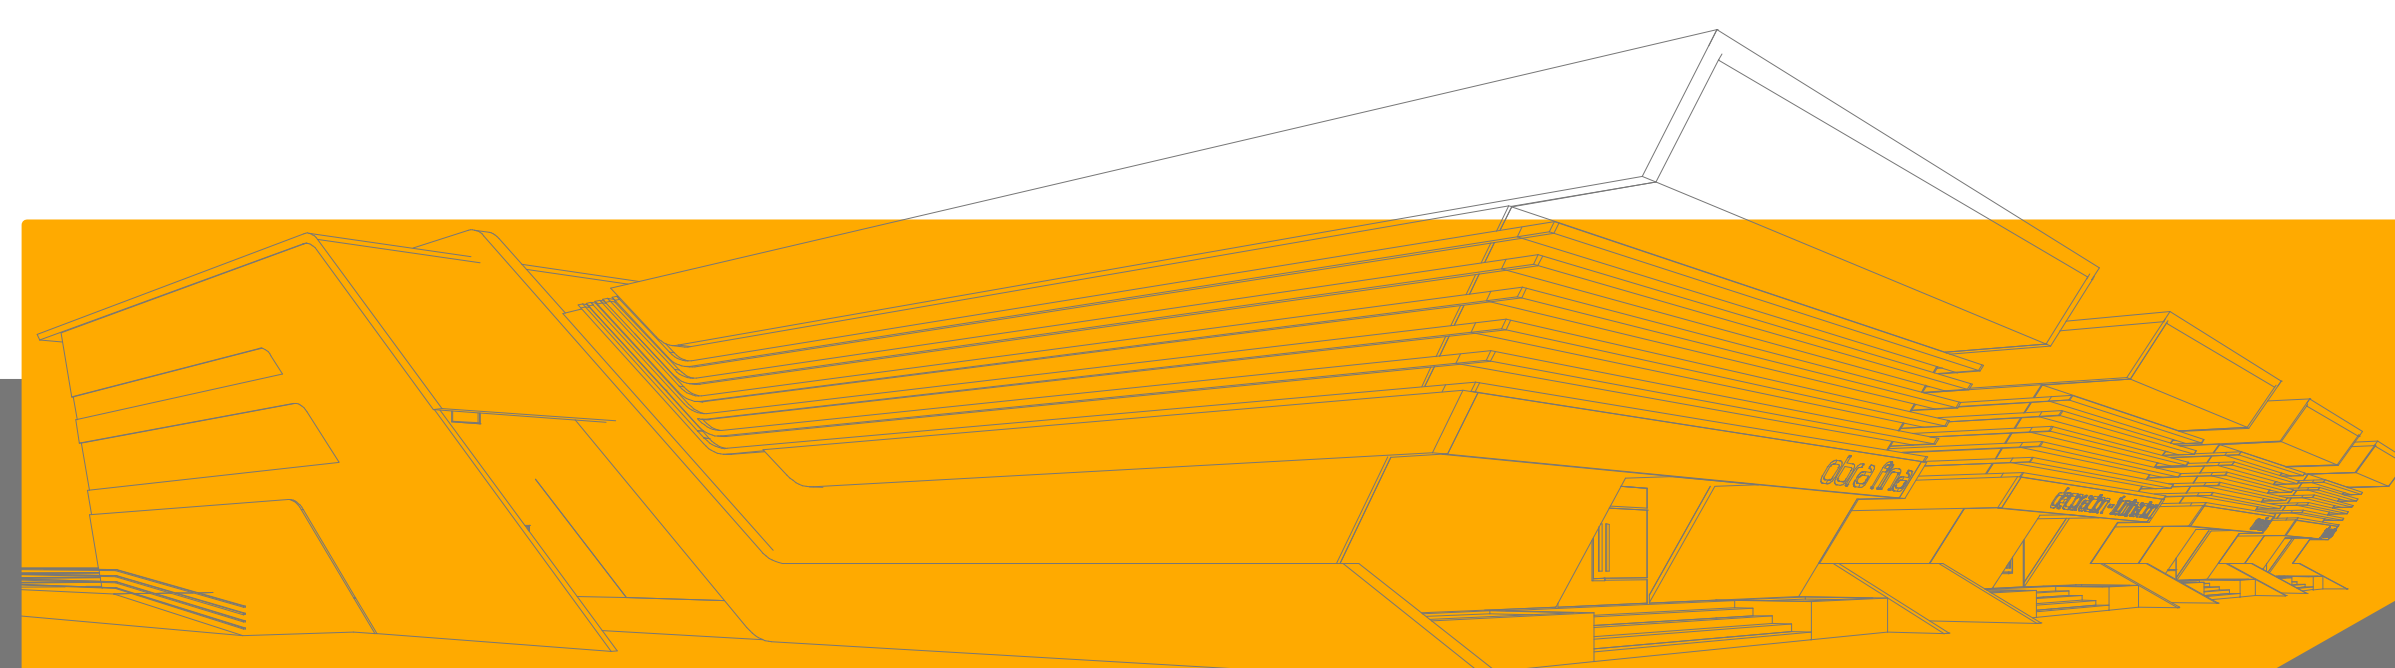

CENTRO DE ABASTECIMIENTO PARA LA CONSTRUCCION

ESTUDIANTE: CARLA ALEJANDRA VACA VALDEZ

Esc. 1 : 200

LAMINA //


UNIVERSIDAD AUTONOMA JUAN MISAEL SARACHO

ARQUITECTURA Y URBANISMO


DOCENTE: ARQ. PATRICIA MIRANDA

FACHADAS

Perspectivas Exteriores

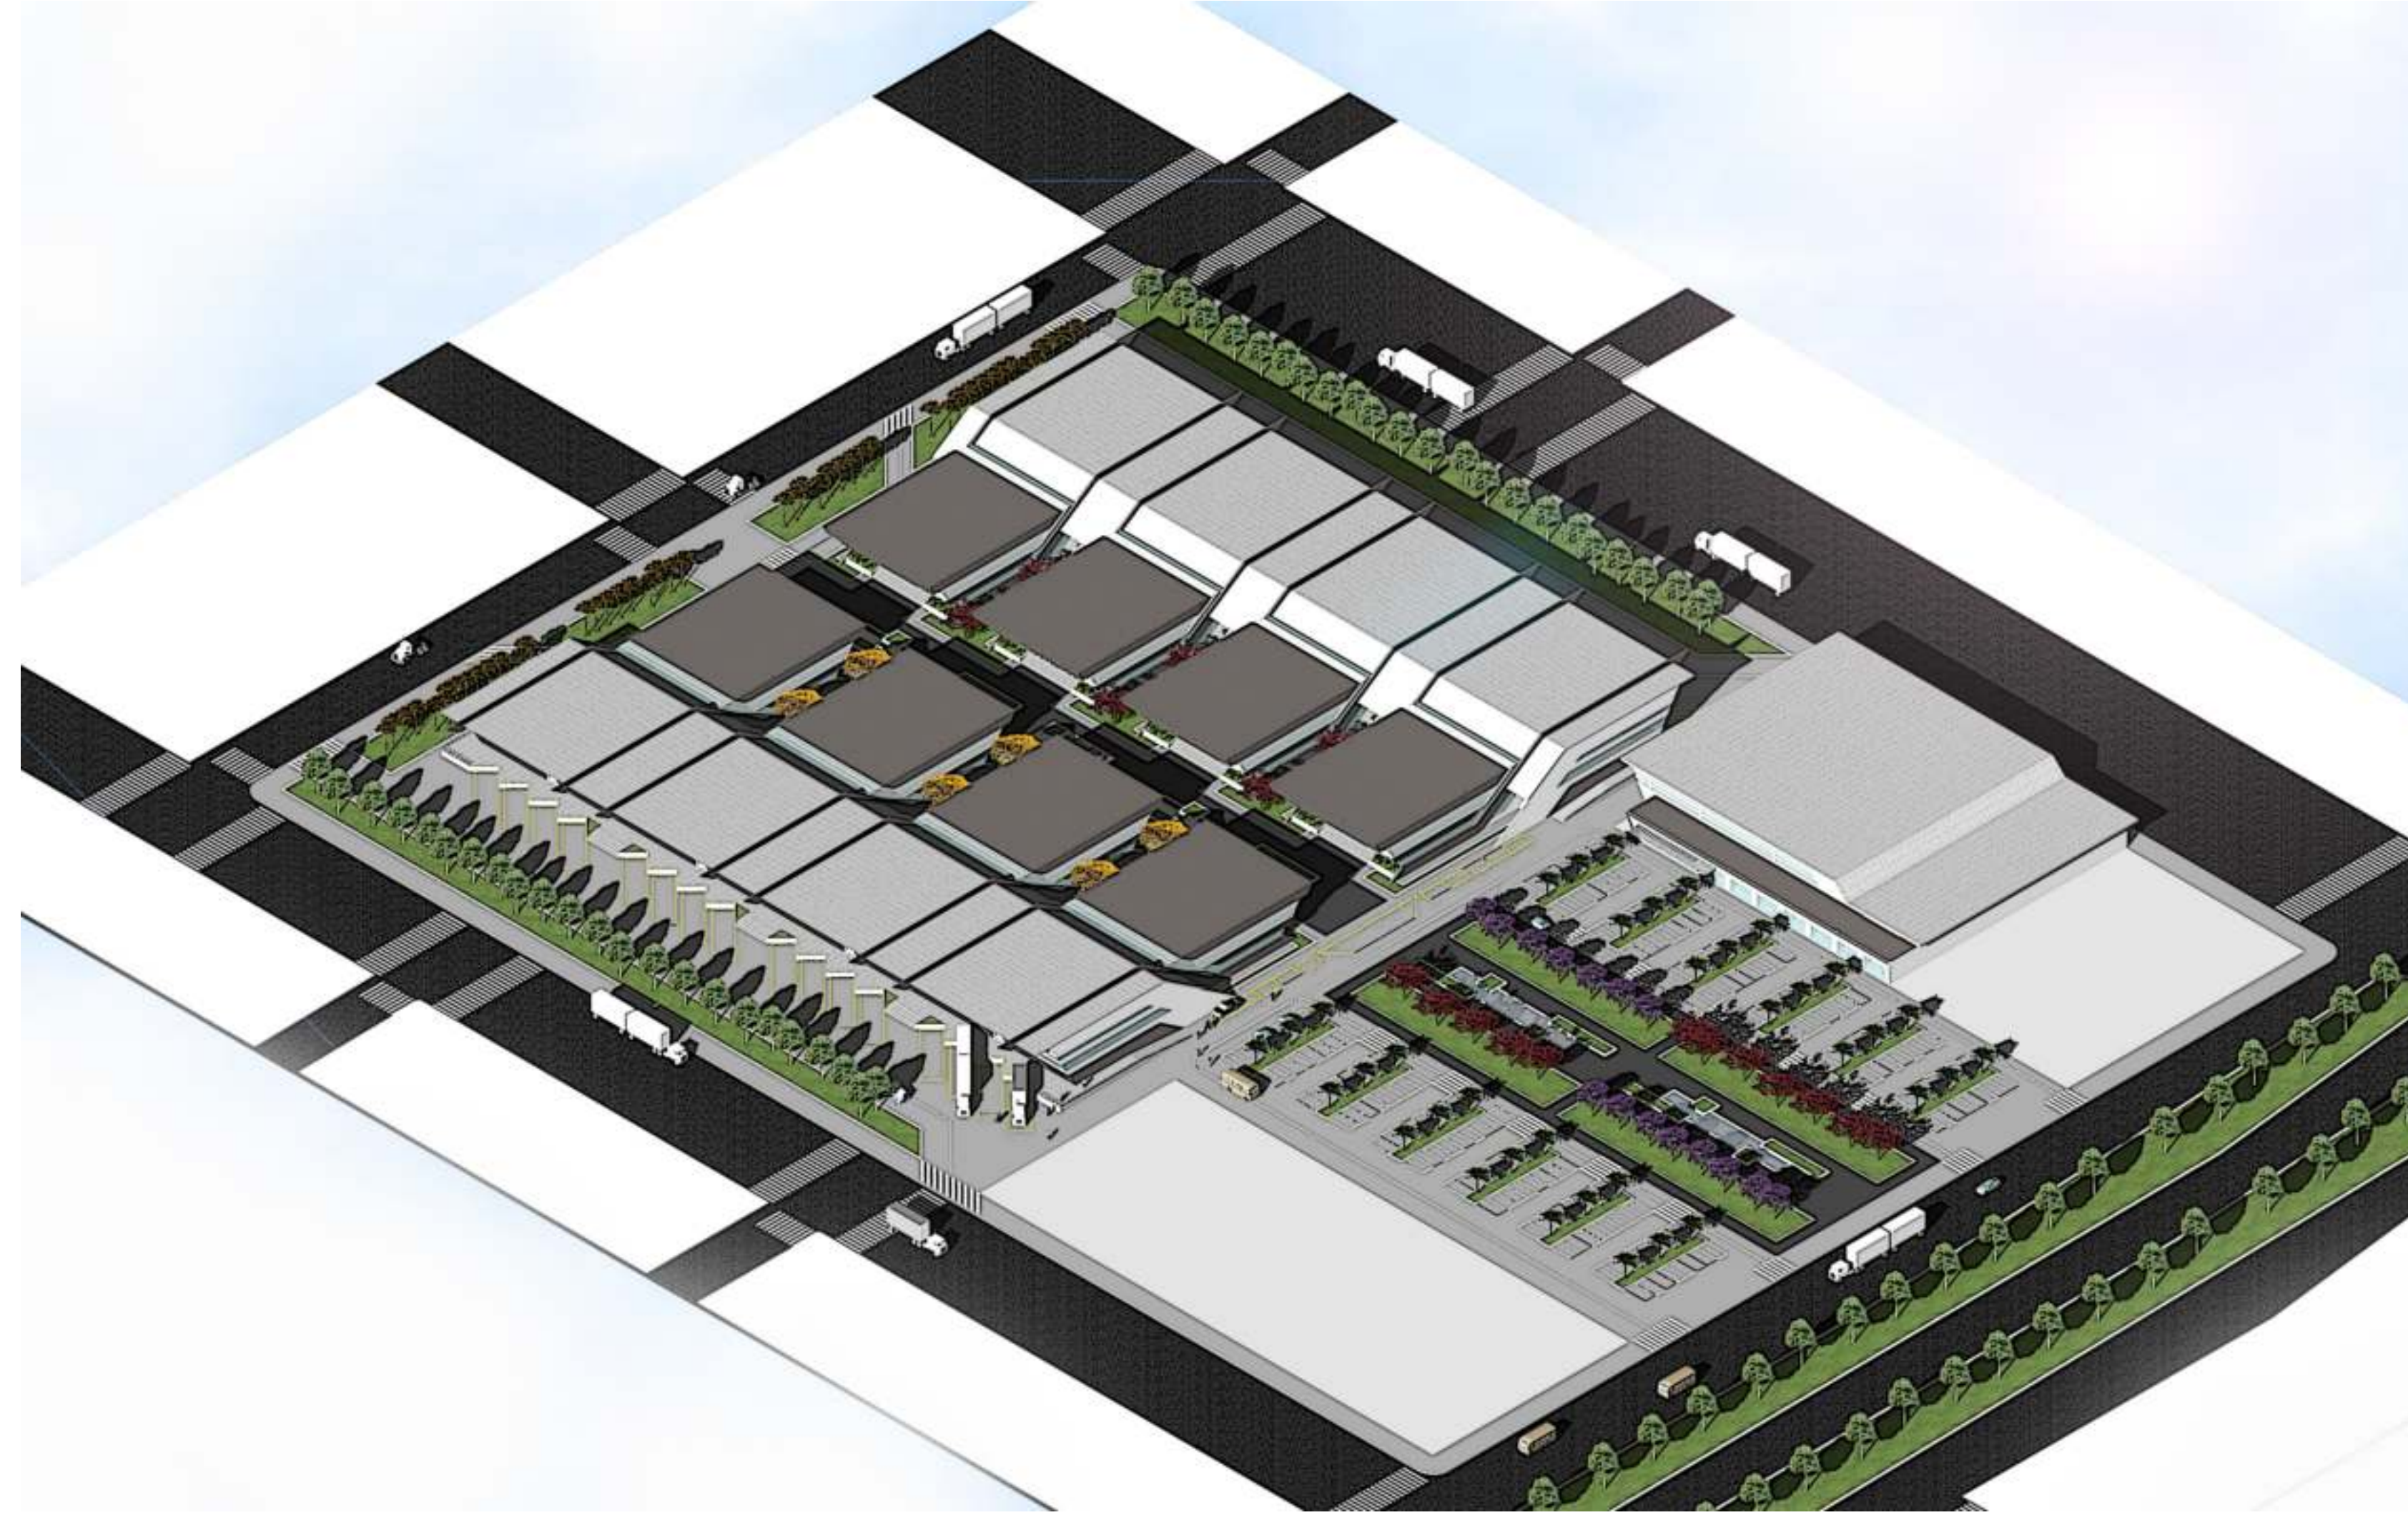


Perspectivas Interiores

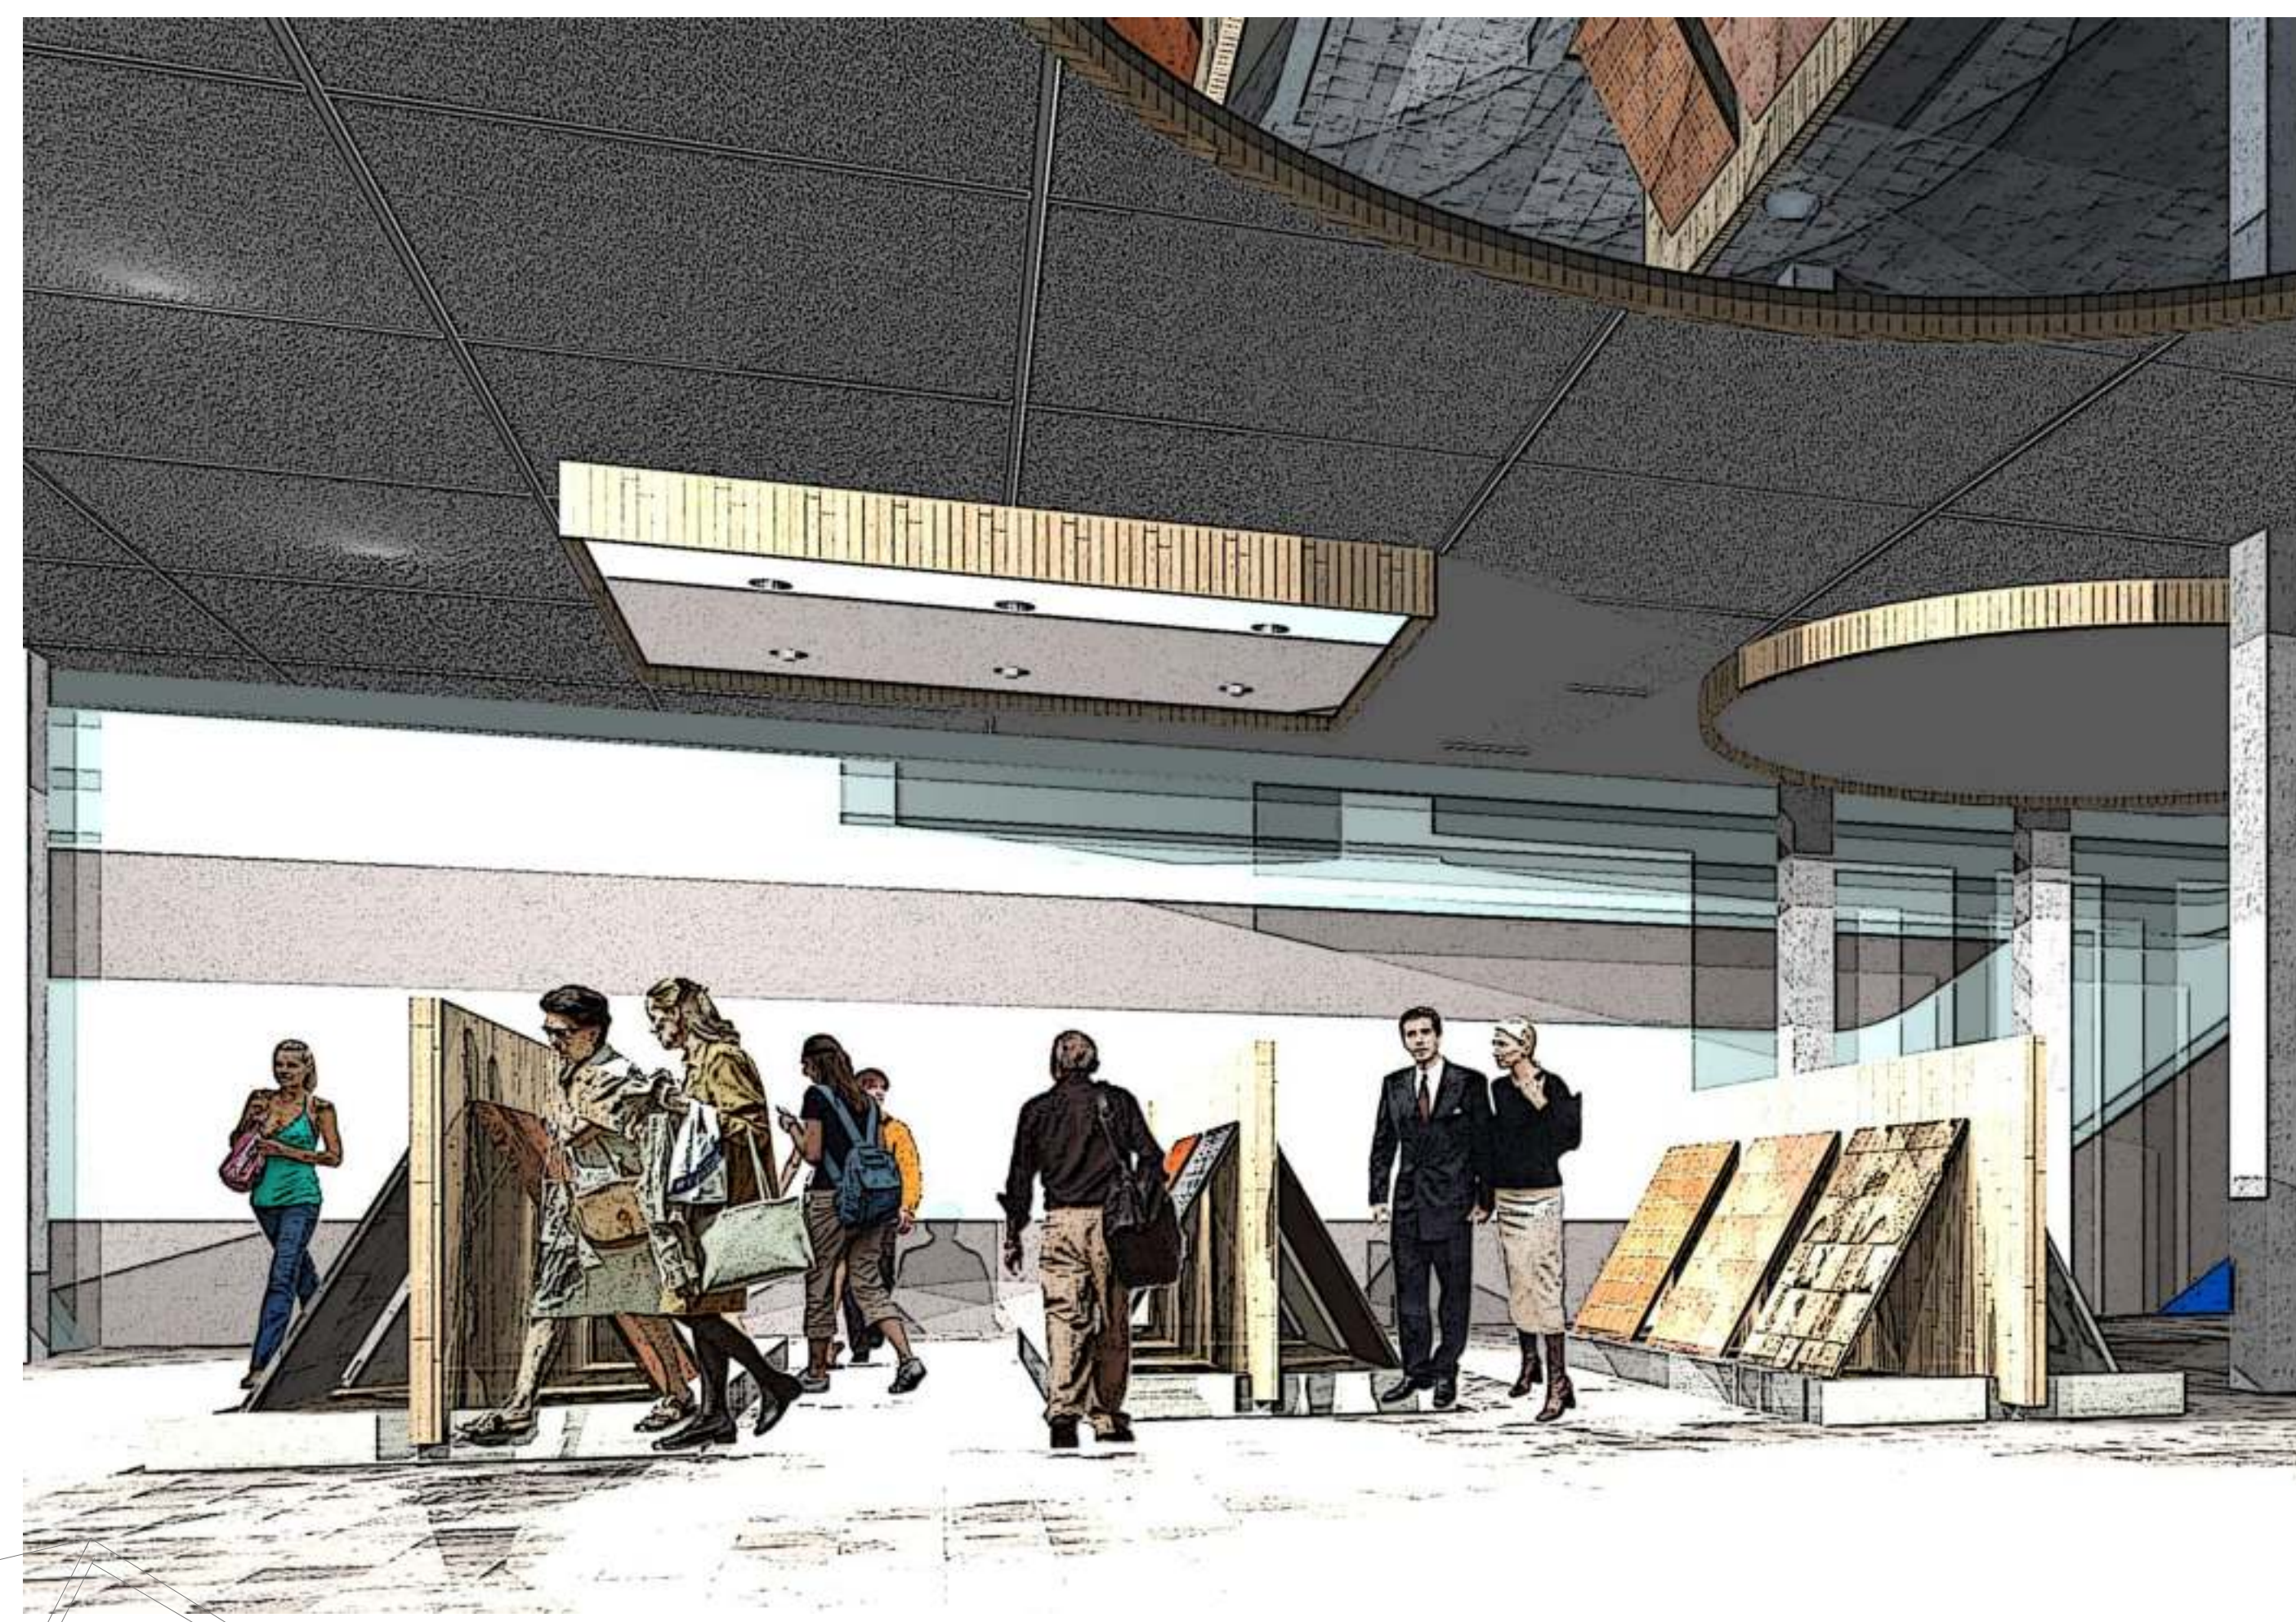

CENTRO DE ABASTECIMIENTO PARA LA CONSTRUCCION

ESTUDIANTE: CARLA ALEJANDRA VACA VALDEZ

Perspectivas Interiores

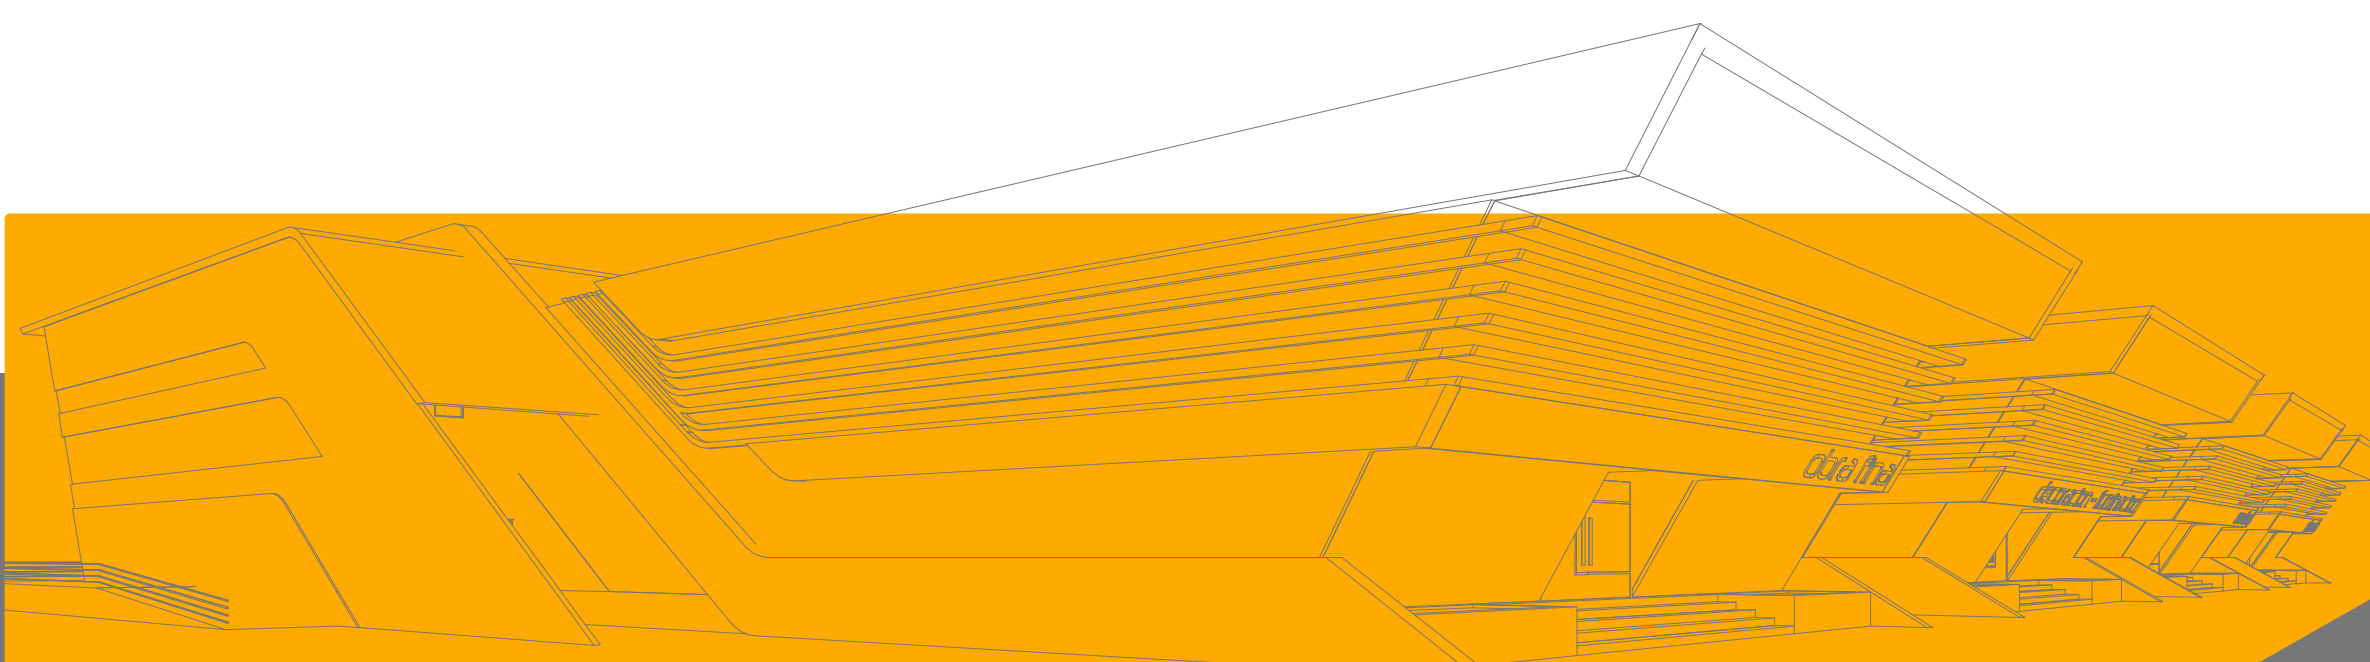

CENTRO DE ABASTECIMIENTO PARA LA CONSTRUCCION

ESTUDIANTE: CARLA ALEJANDRA VACA VALDEZ

LAMINA 13