





9.-PLANIMETRIA.-





9.1.-CIMENTOS.-

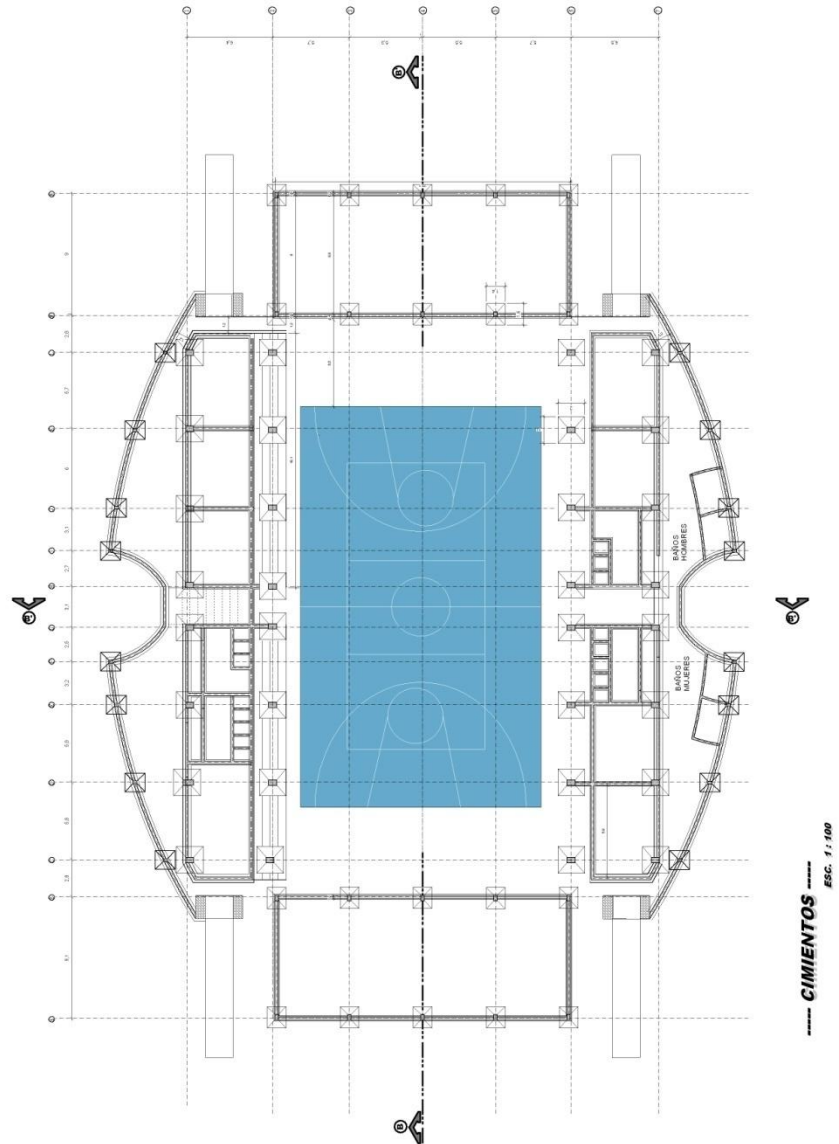

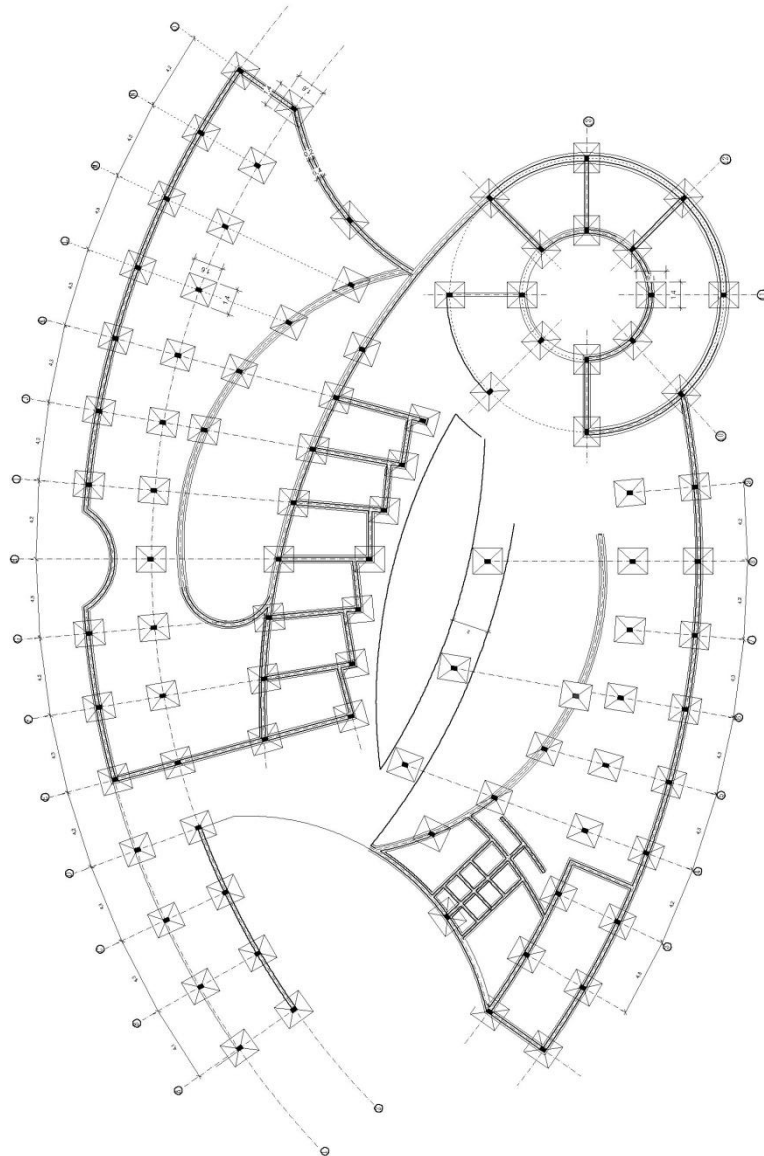



----- CIMENTOS -----
ESC. 1 : 100






9.2.-PLANTAS.-

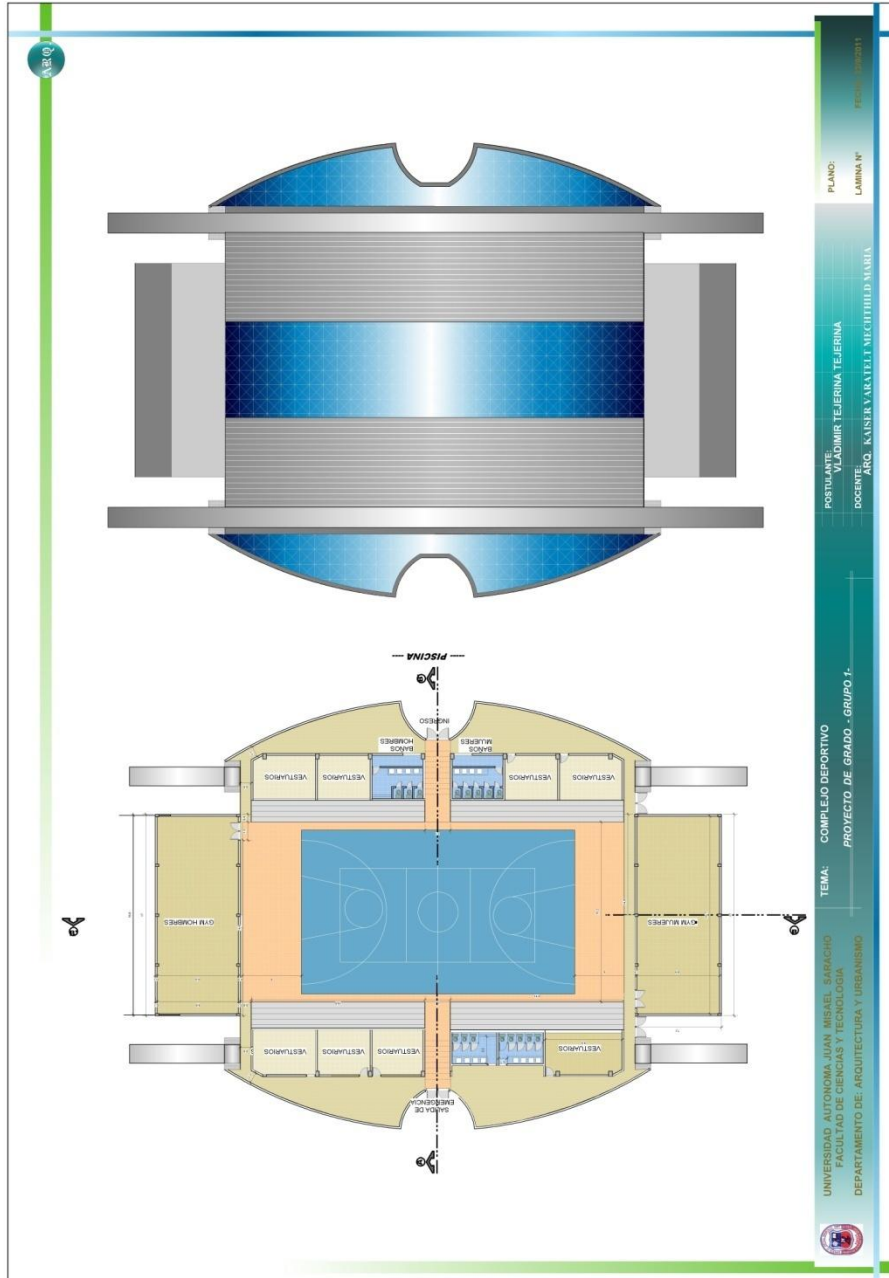

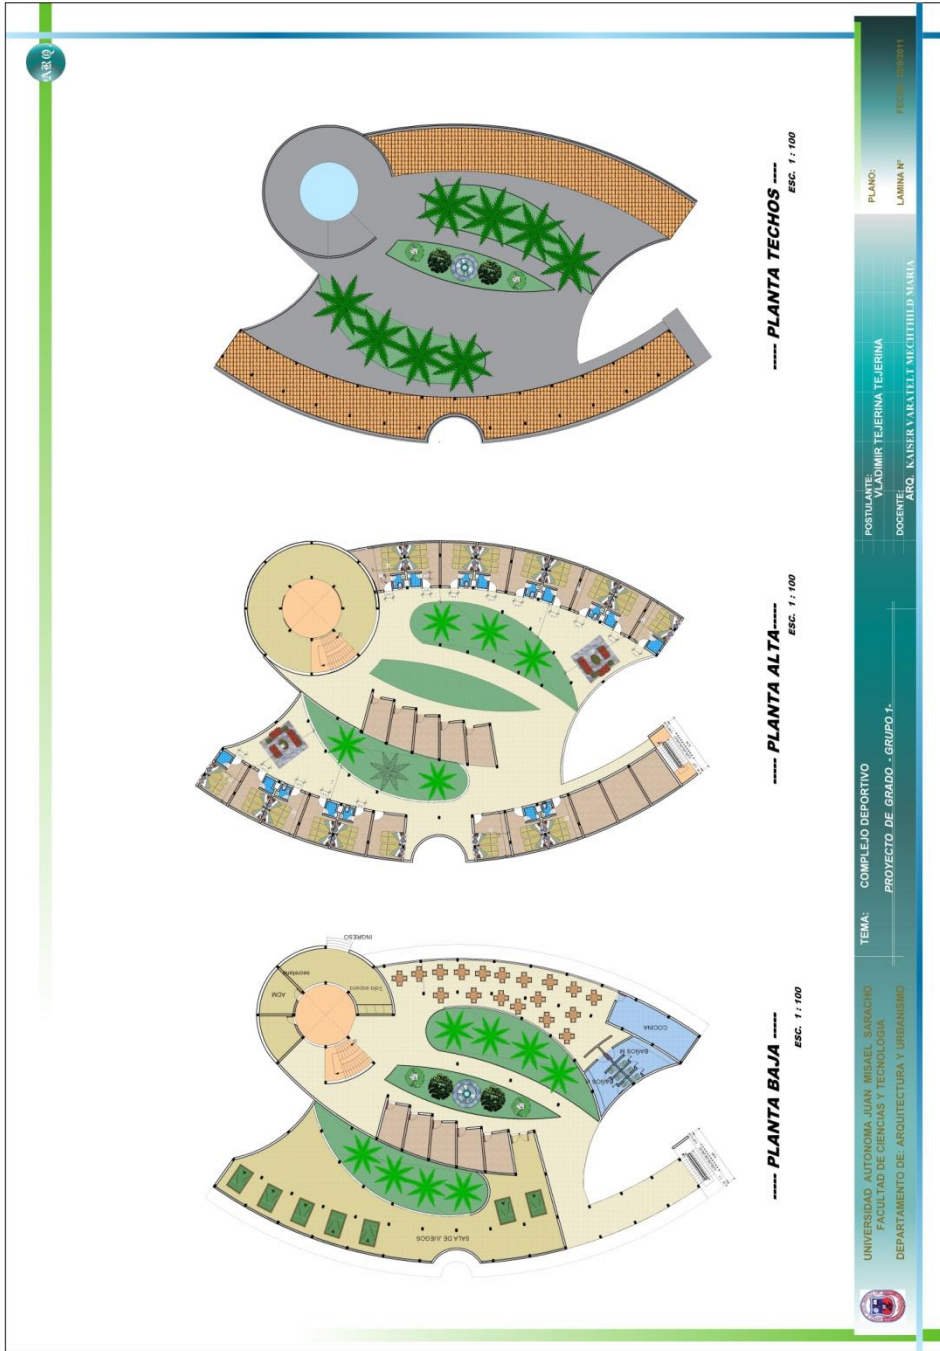


9.3.-CORTES.-




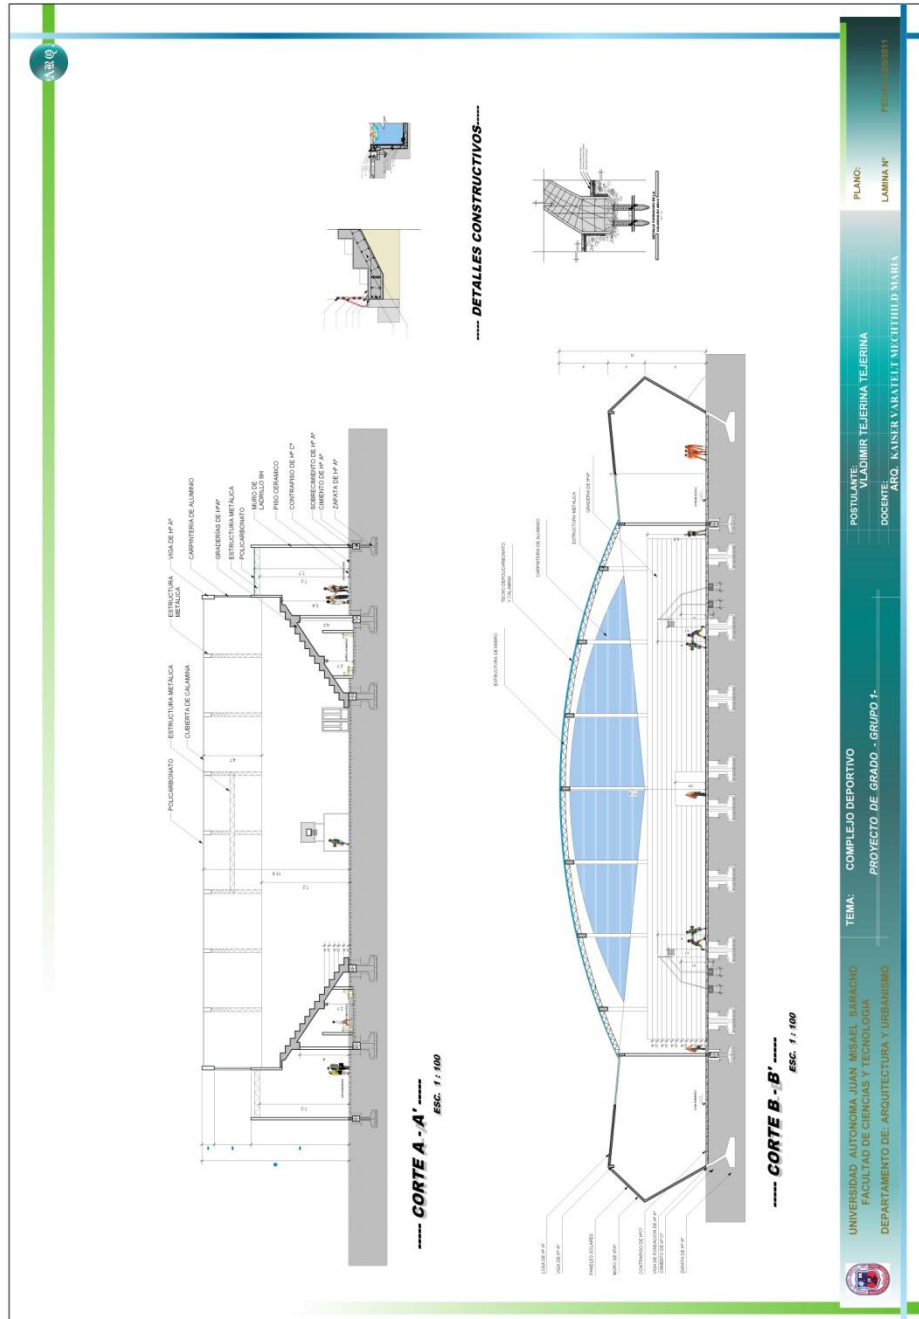




9.4.-FACHADAS.-

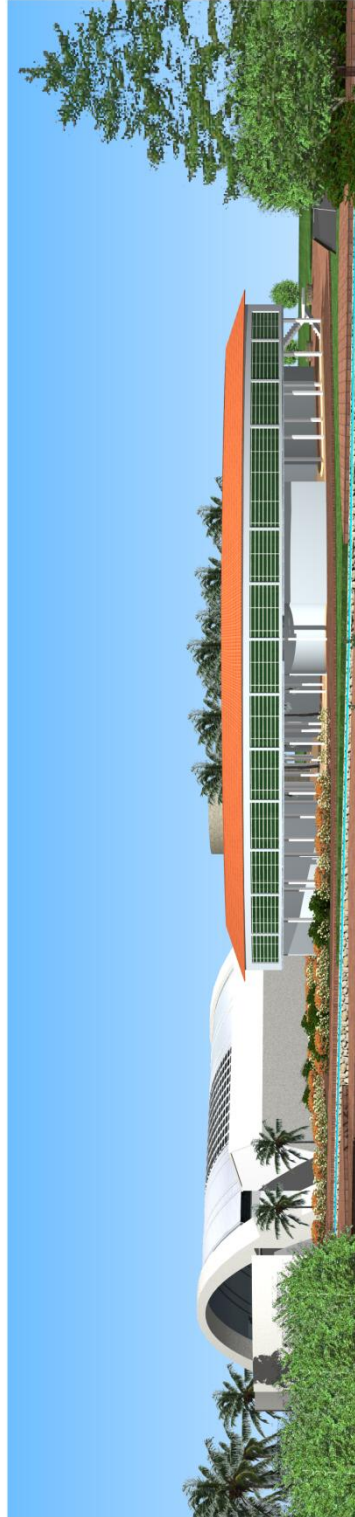

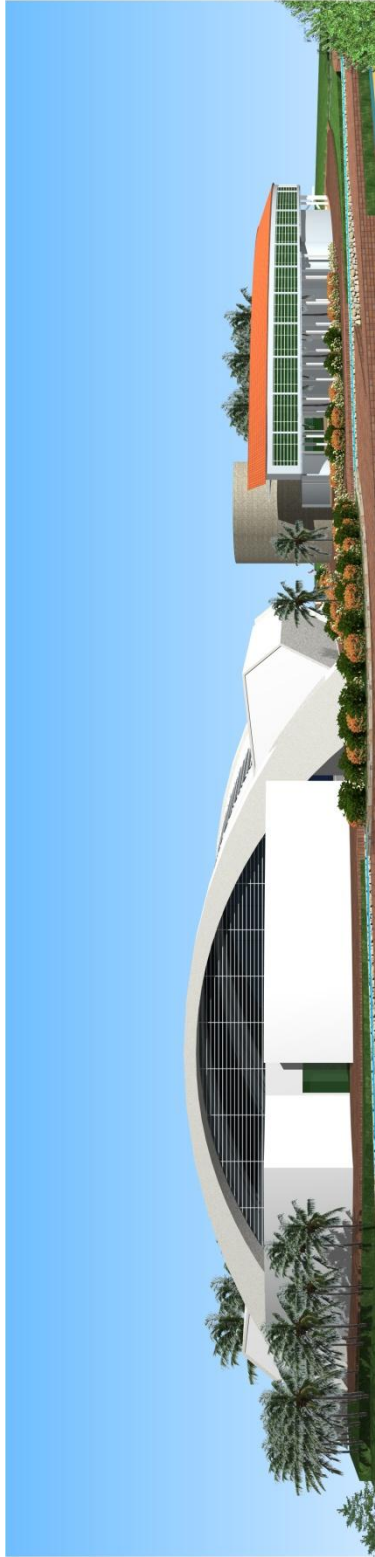



9.5.-PERSPECTIVAS.-

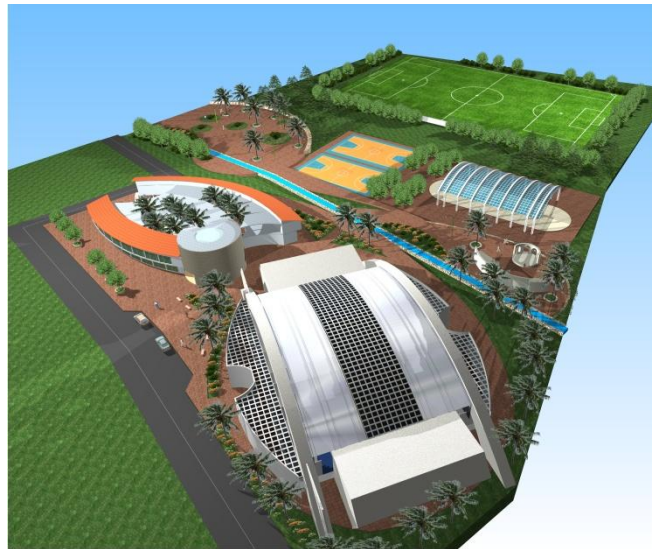

COMPLEJO DEPORTIVO INCAHUASI





