




15.-PLANOS.-

**PLANIMETRIA**






**PLANO DE CUBIERTA DE BIBLIOTECA -CAFETERIA**

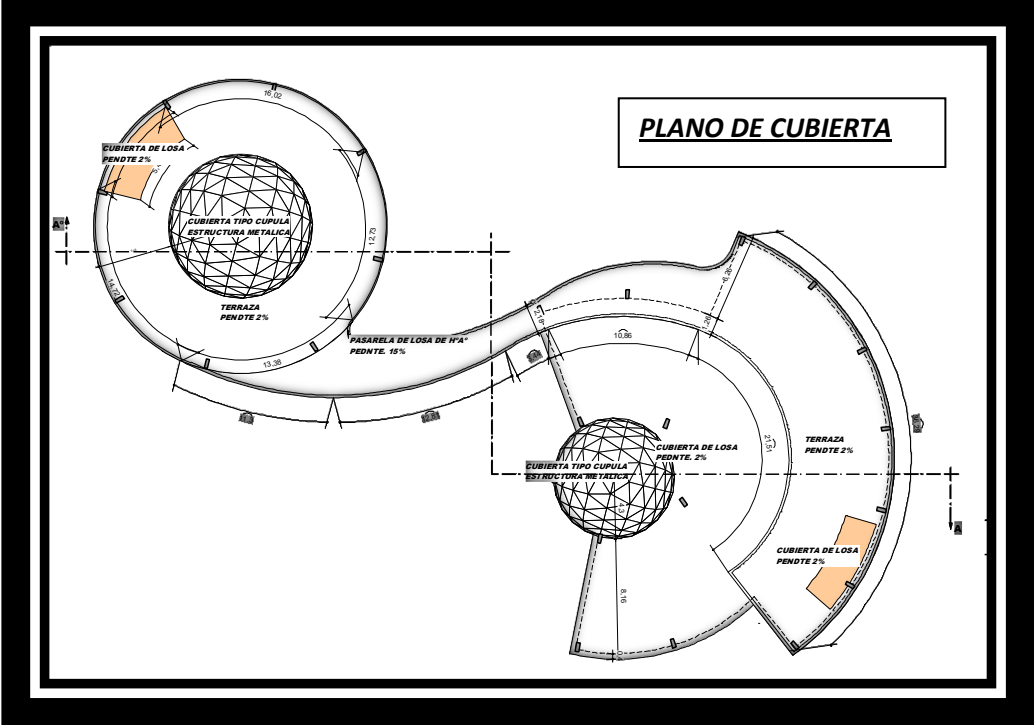


**PLANTA BAJA**

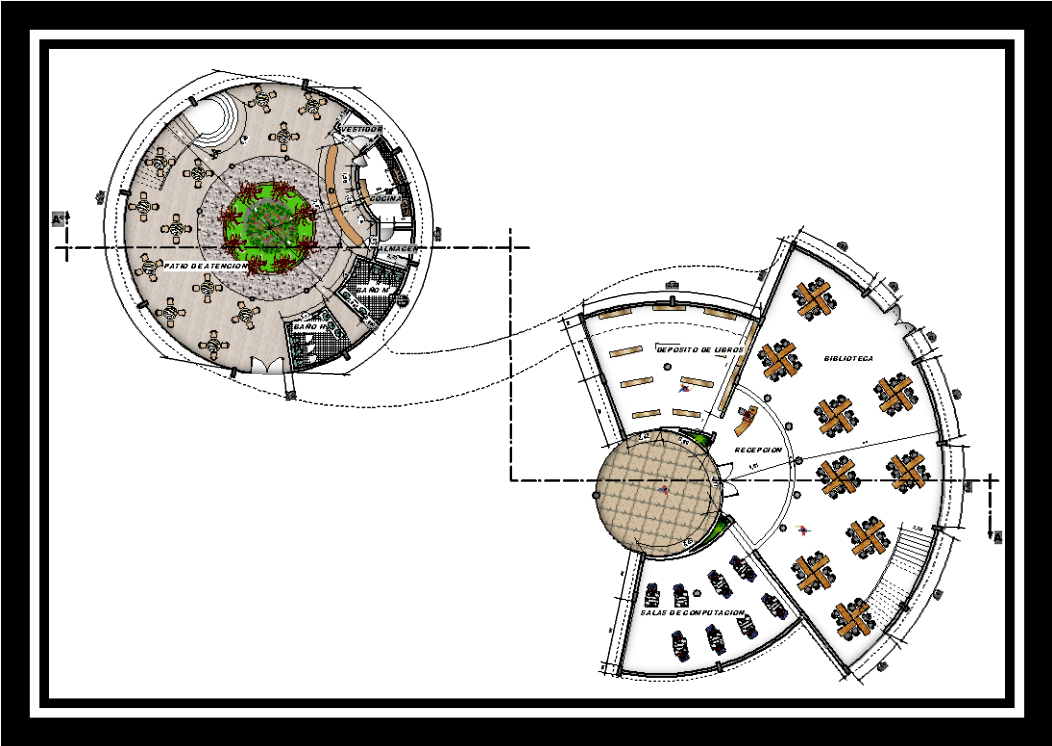




**PLANO DE FUNDACIONES**

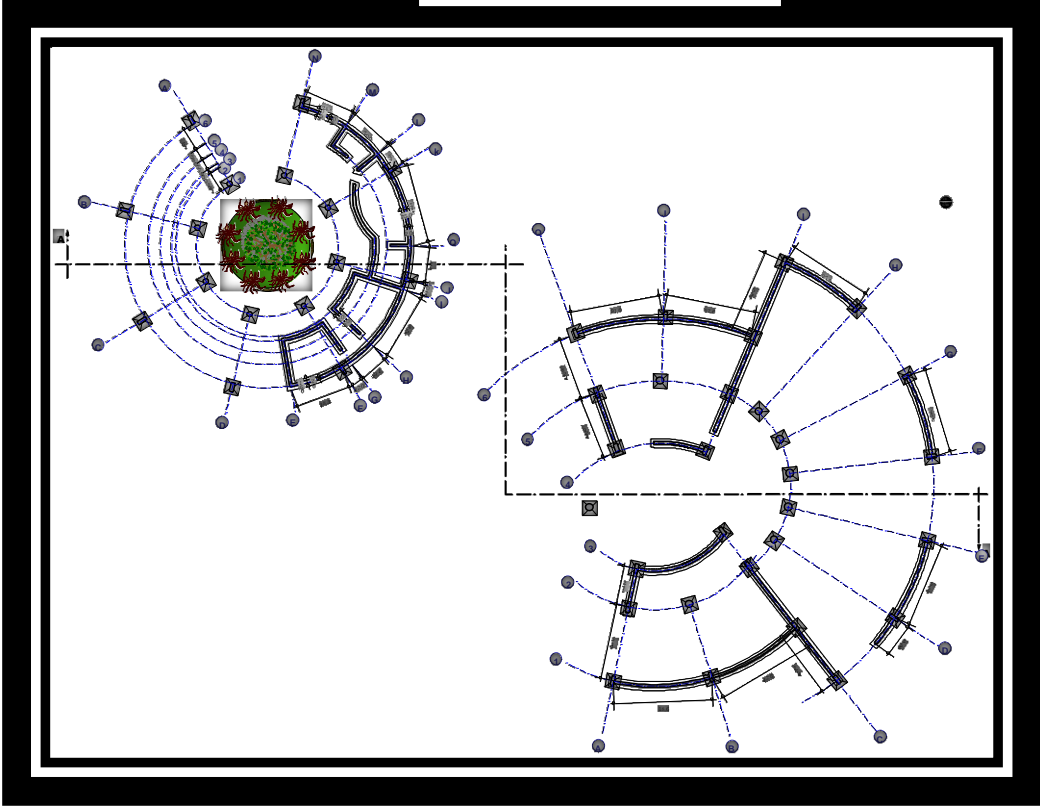

**CORTES**


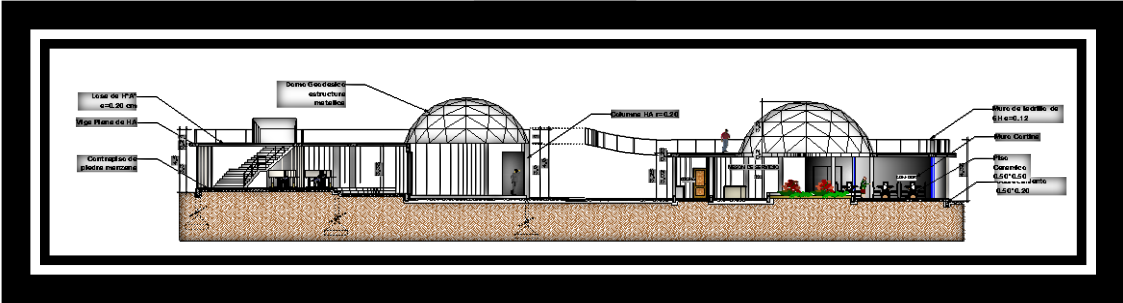




**FACHADA**





PLANO DE FUNDACIONES DE ESCENARIO

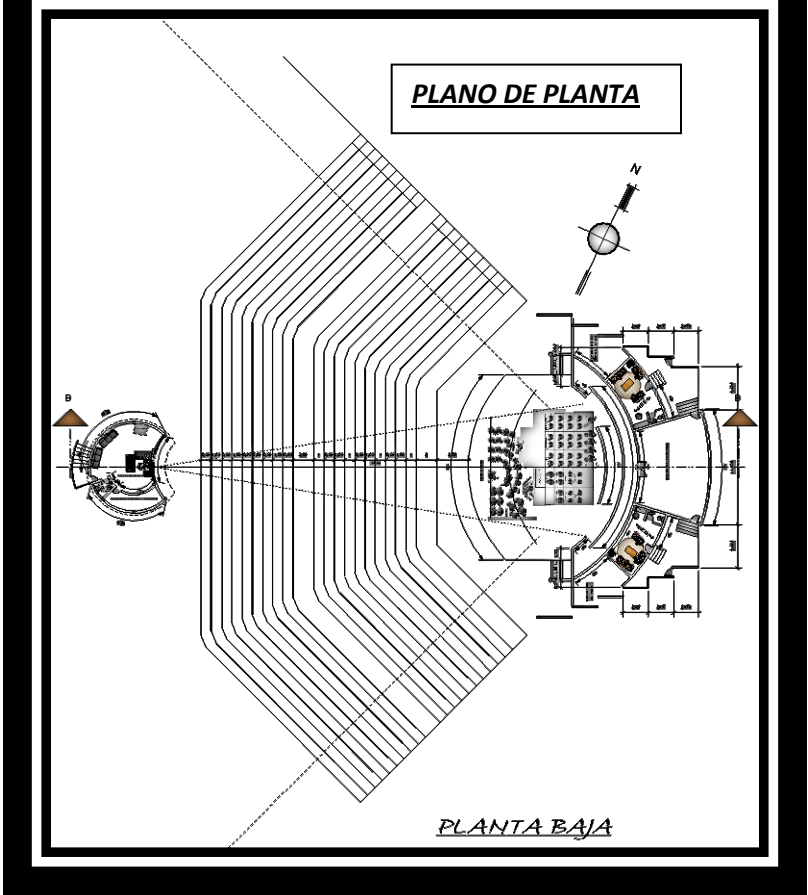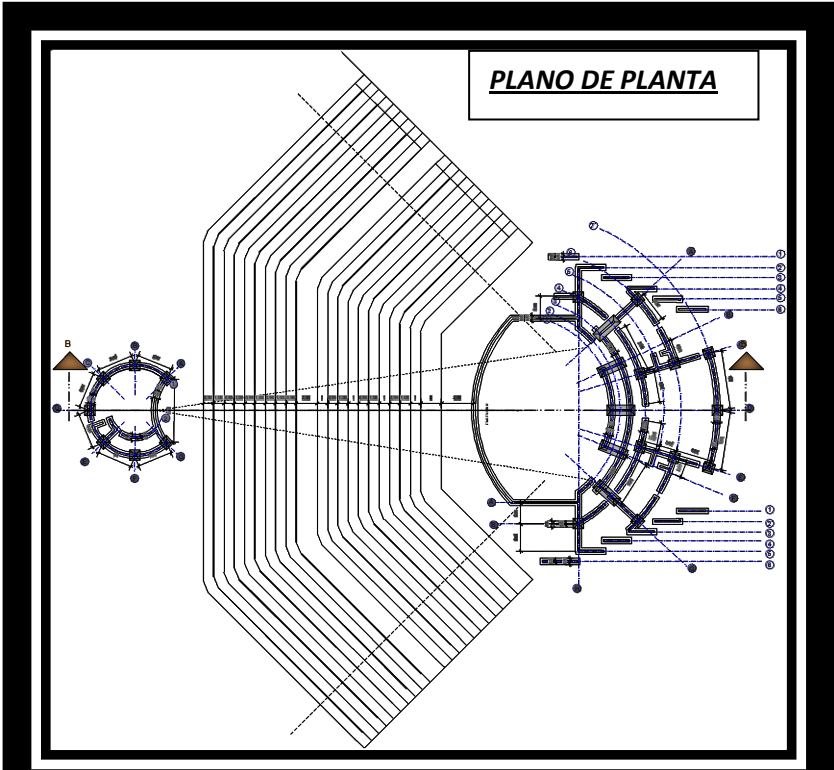


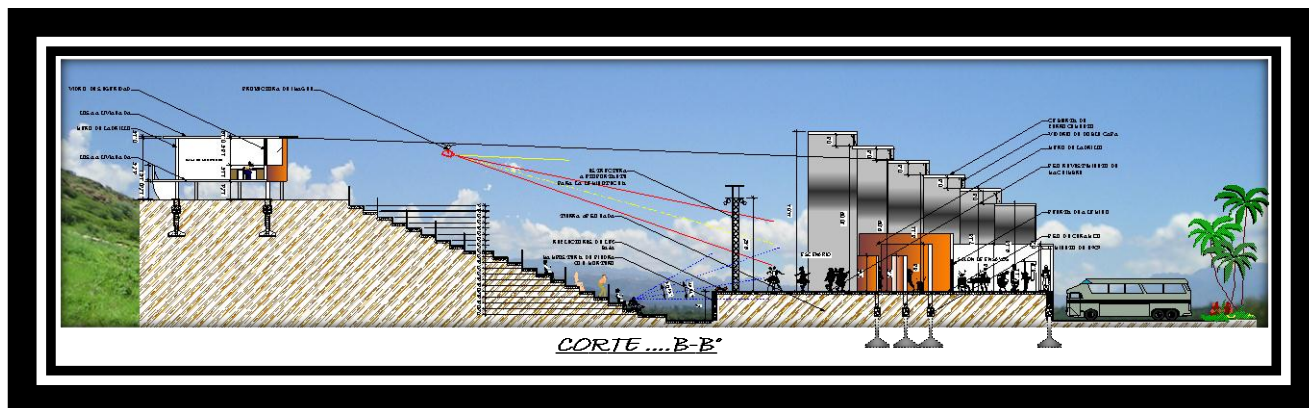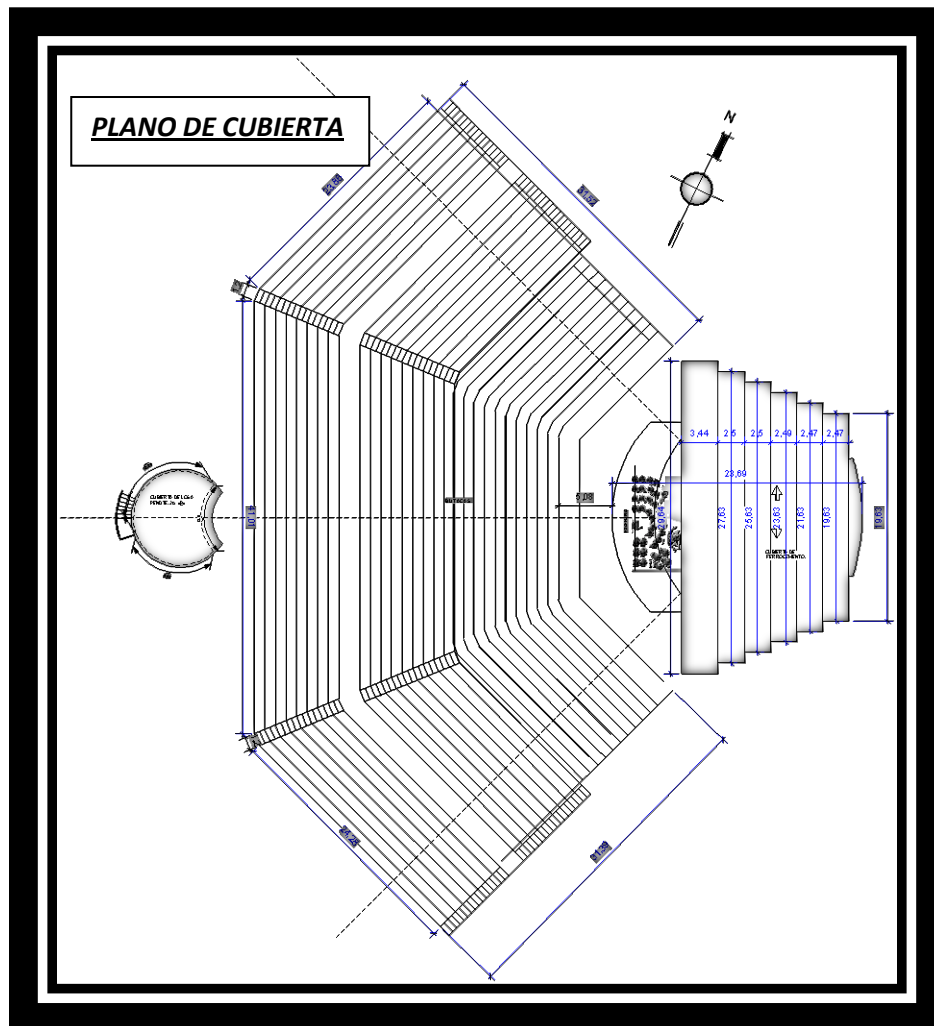




**EDIFICIO CENTRAL**

**PLANO AMOBLADO PLANTA**  
**BAJA**

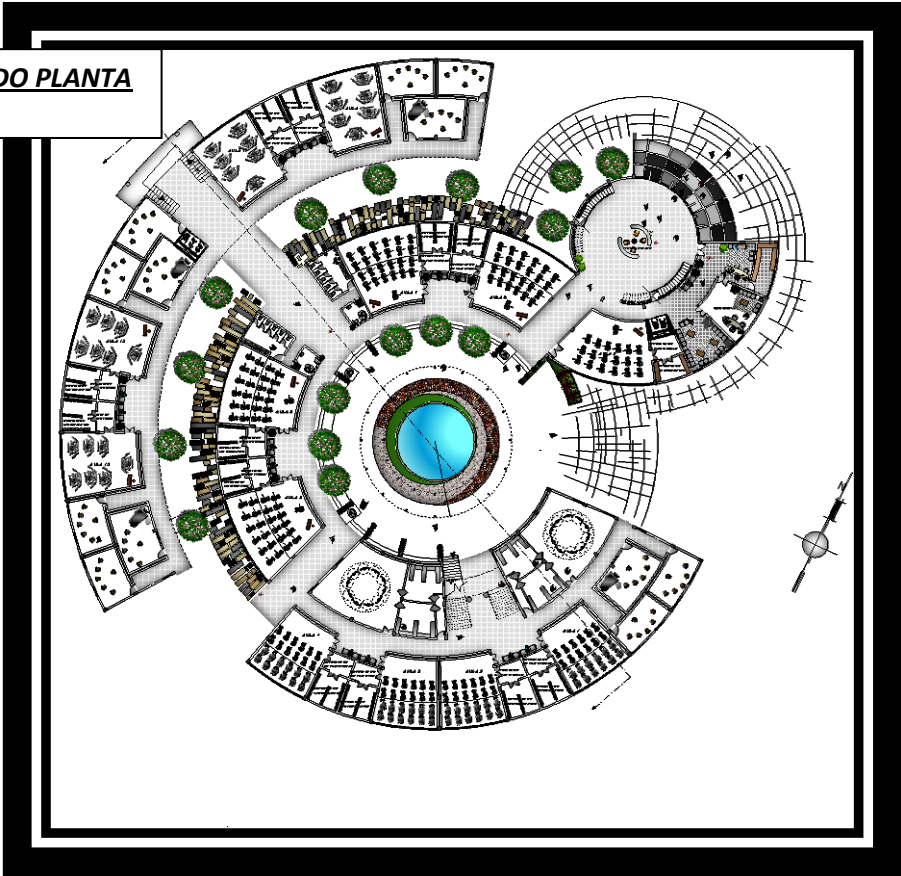


**PLANO ACOTADO PLANTA**  
**BAJA**

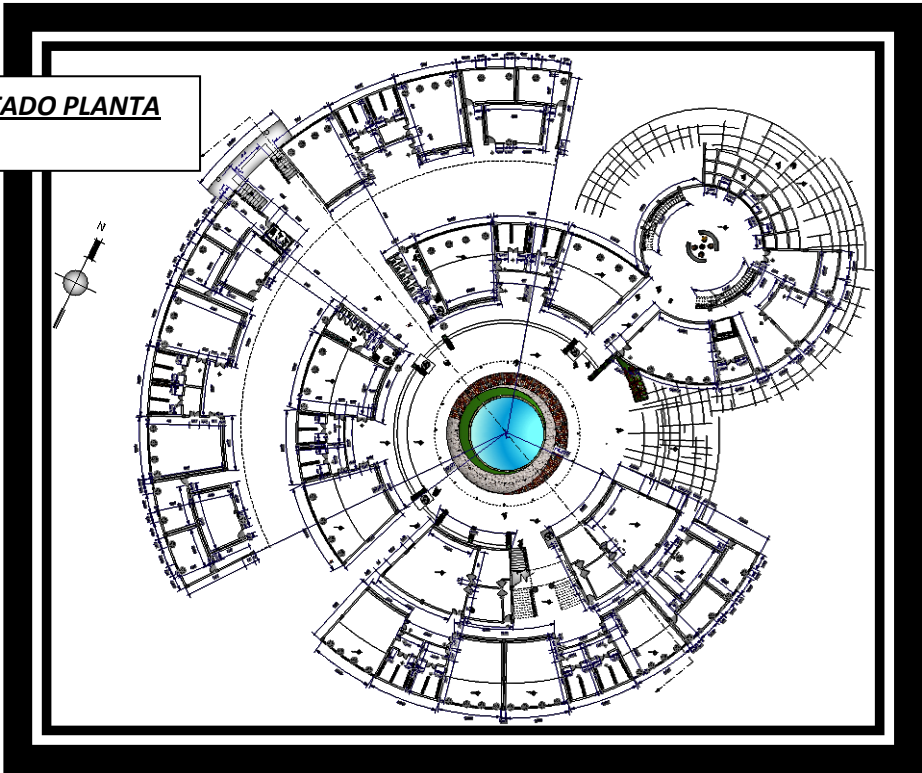




**PLANO AMOBLADOO 1ER PISO**

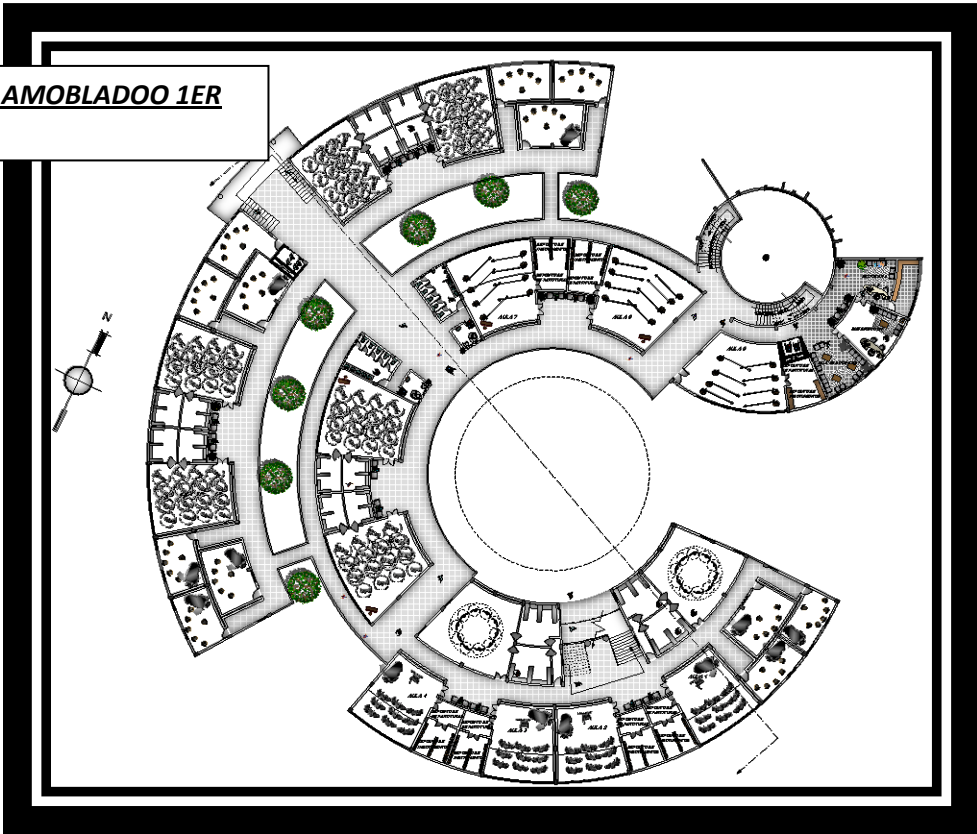


**PLANO ACOTADO 1ER PISO**

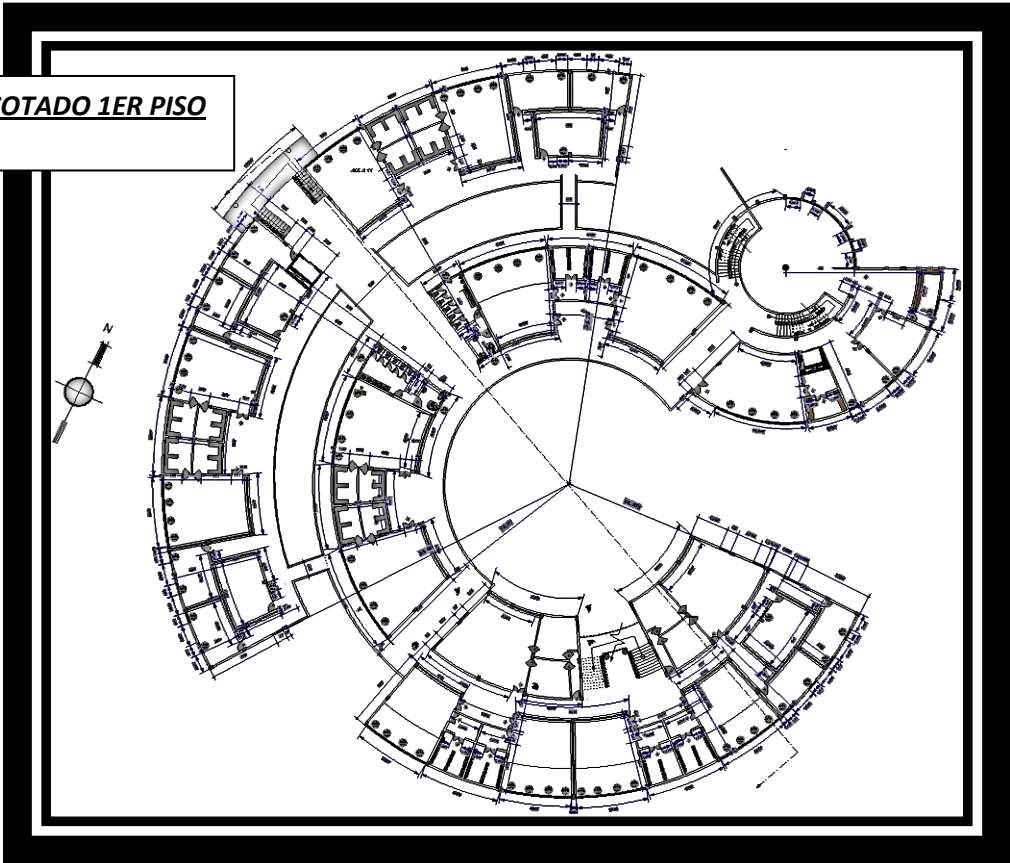




**PLANO AMOBLADOO 2DO PISO**

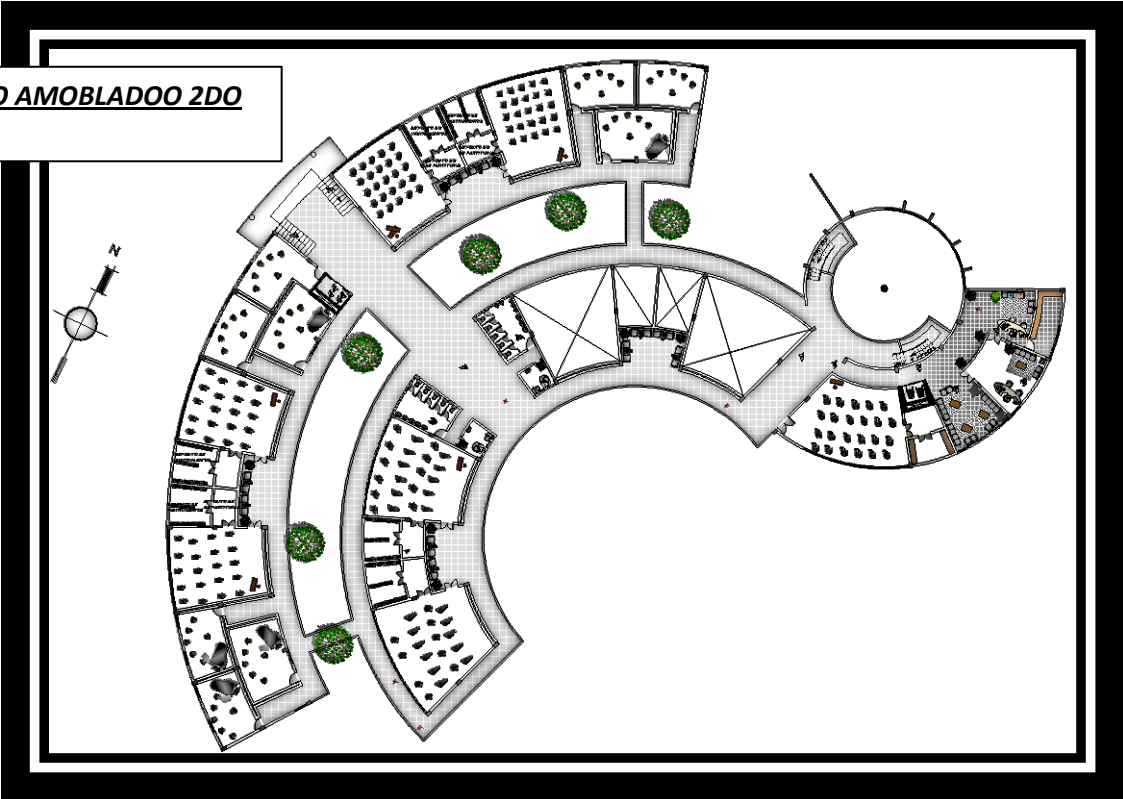


**PLANO ACOTADO 2DO PISO**

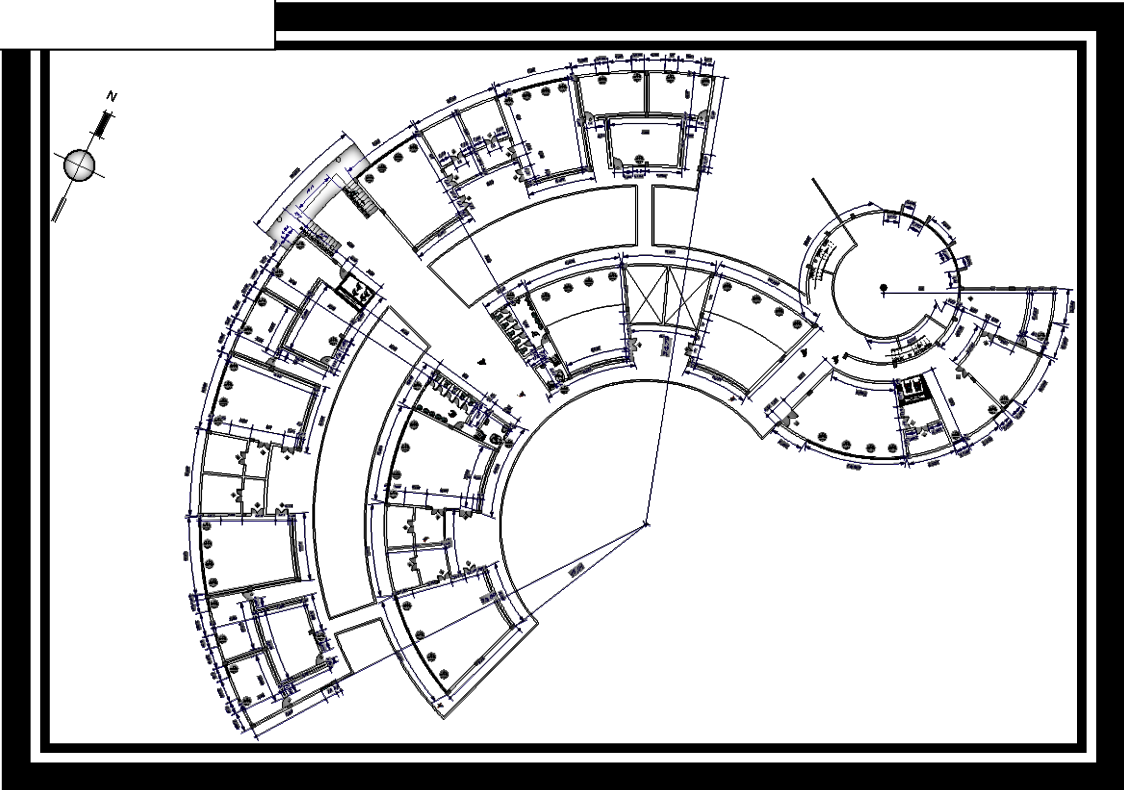






**PLANO DE FUNDACIONES**

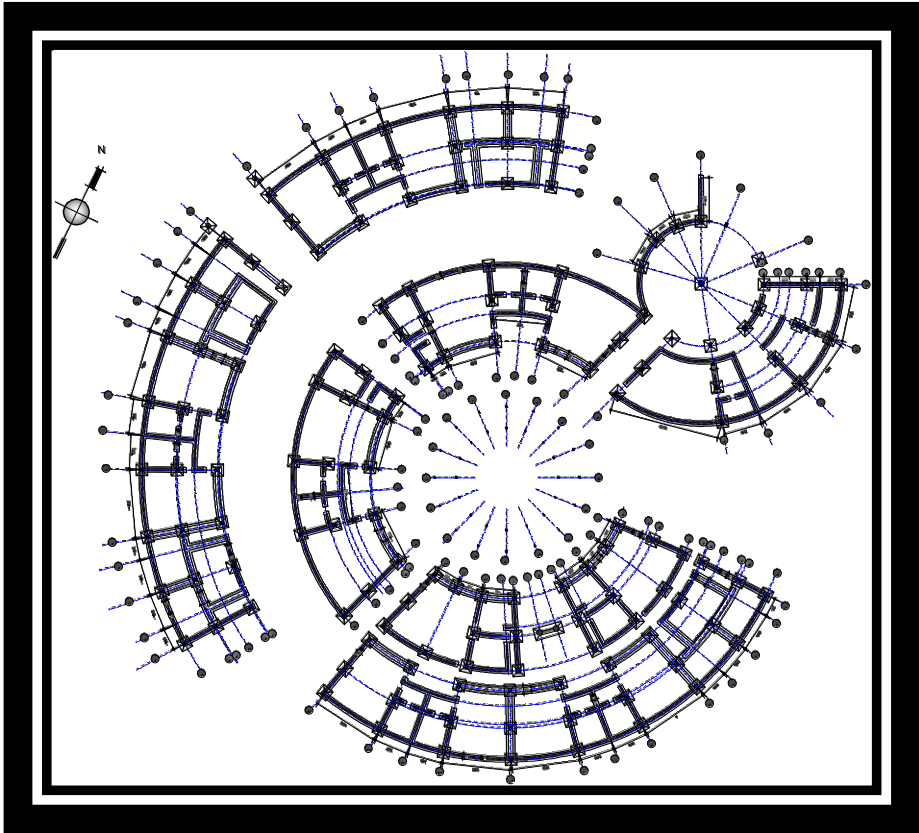

**PLANO DE CUBIERTA**




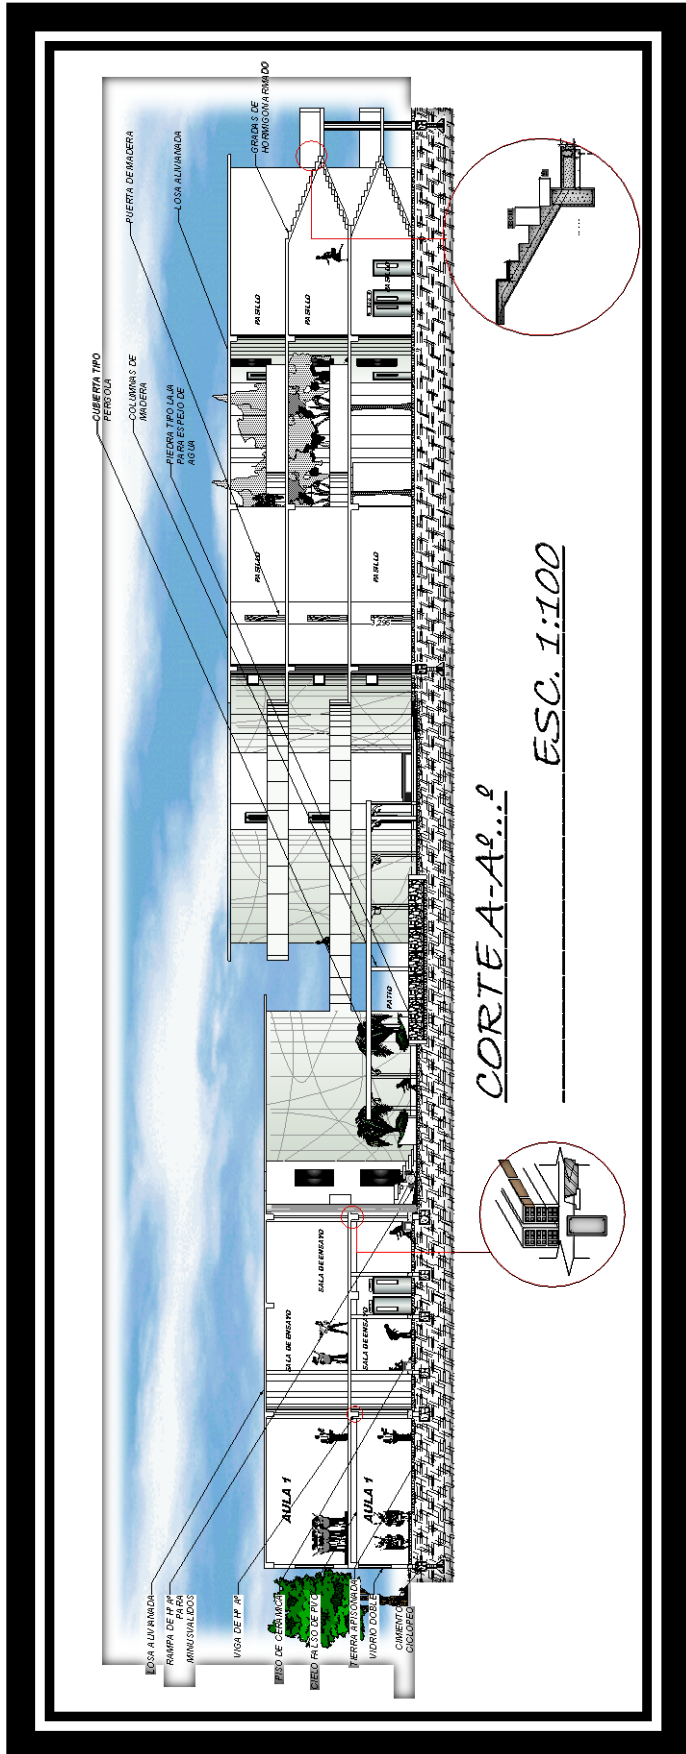


CORTE A-A  
ESC. 1:100



VISTA SUR

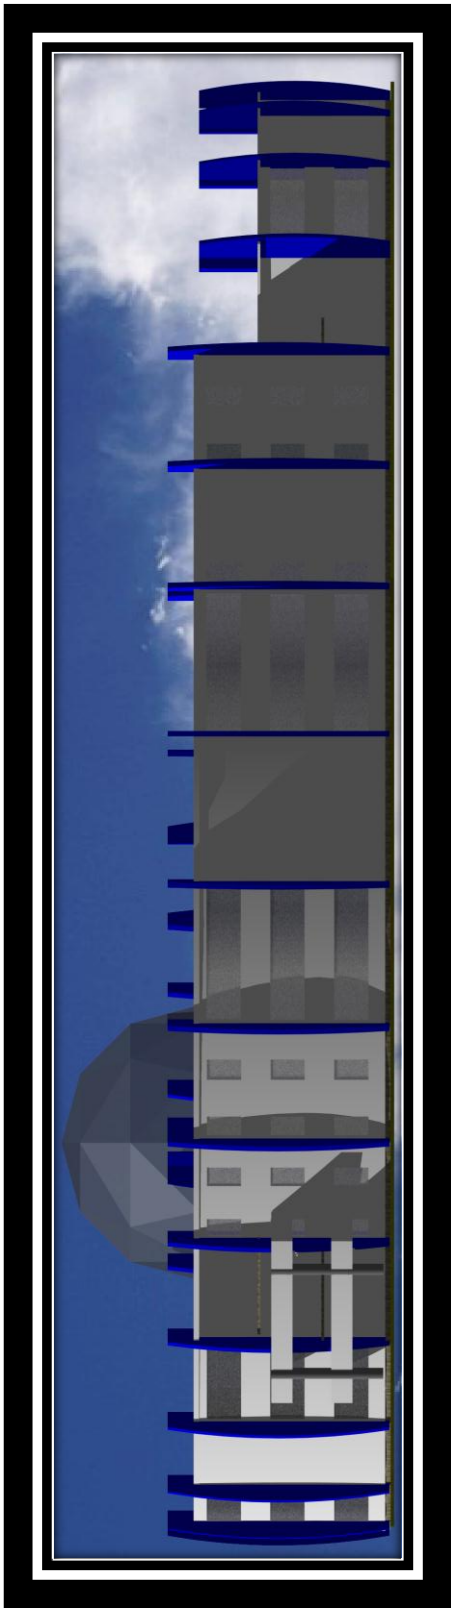


VISTA ESTE

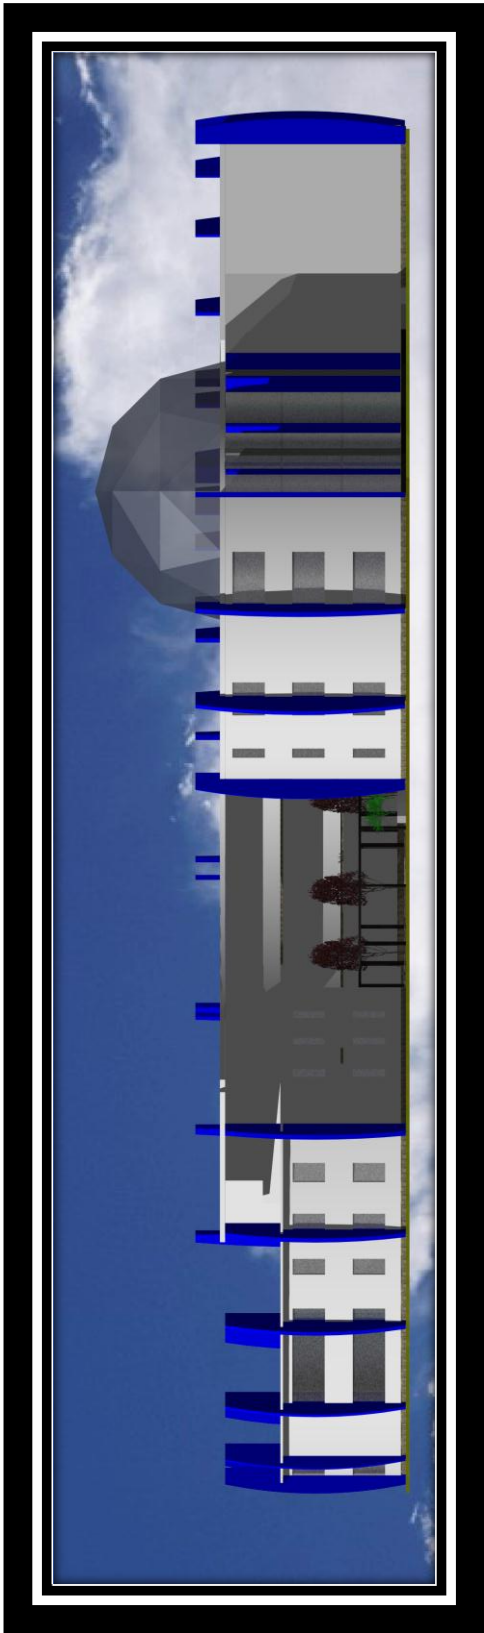



VISTA NORTE

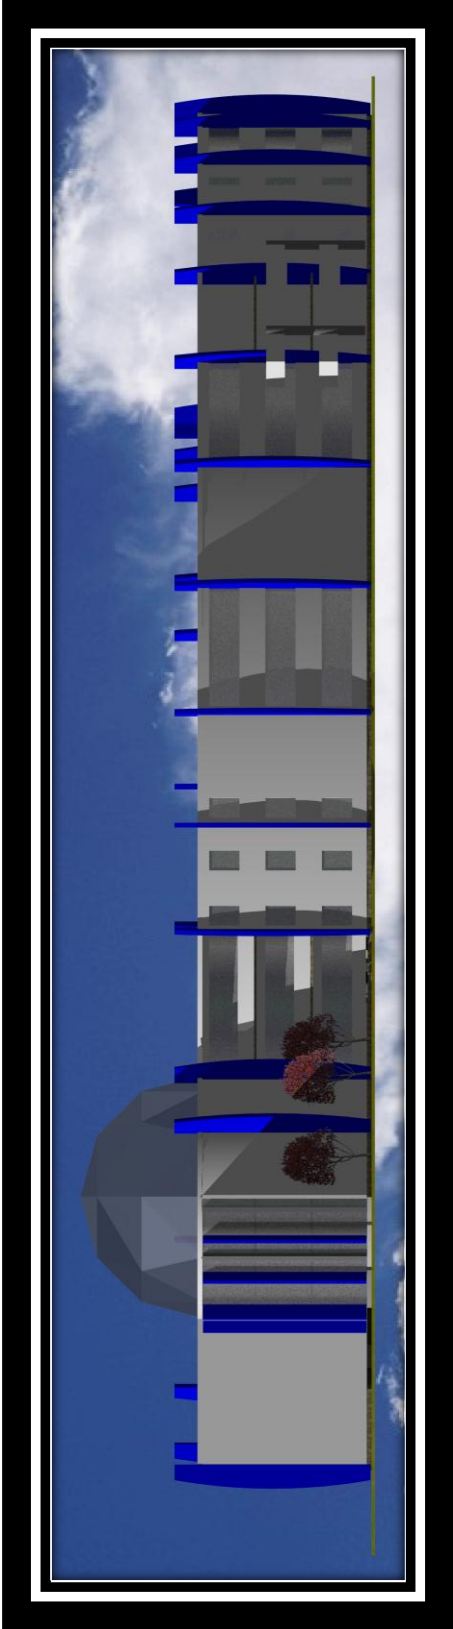

VISTA OESTE

