


PLANOS ARQUITECTONICOS









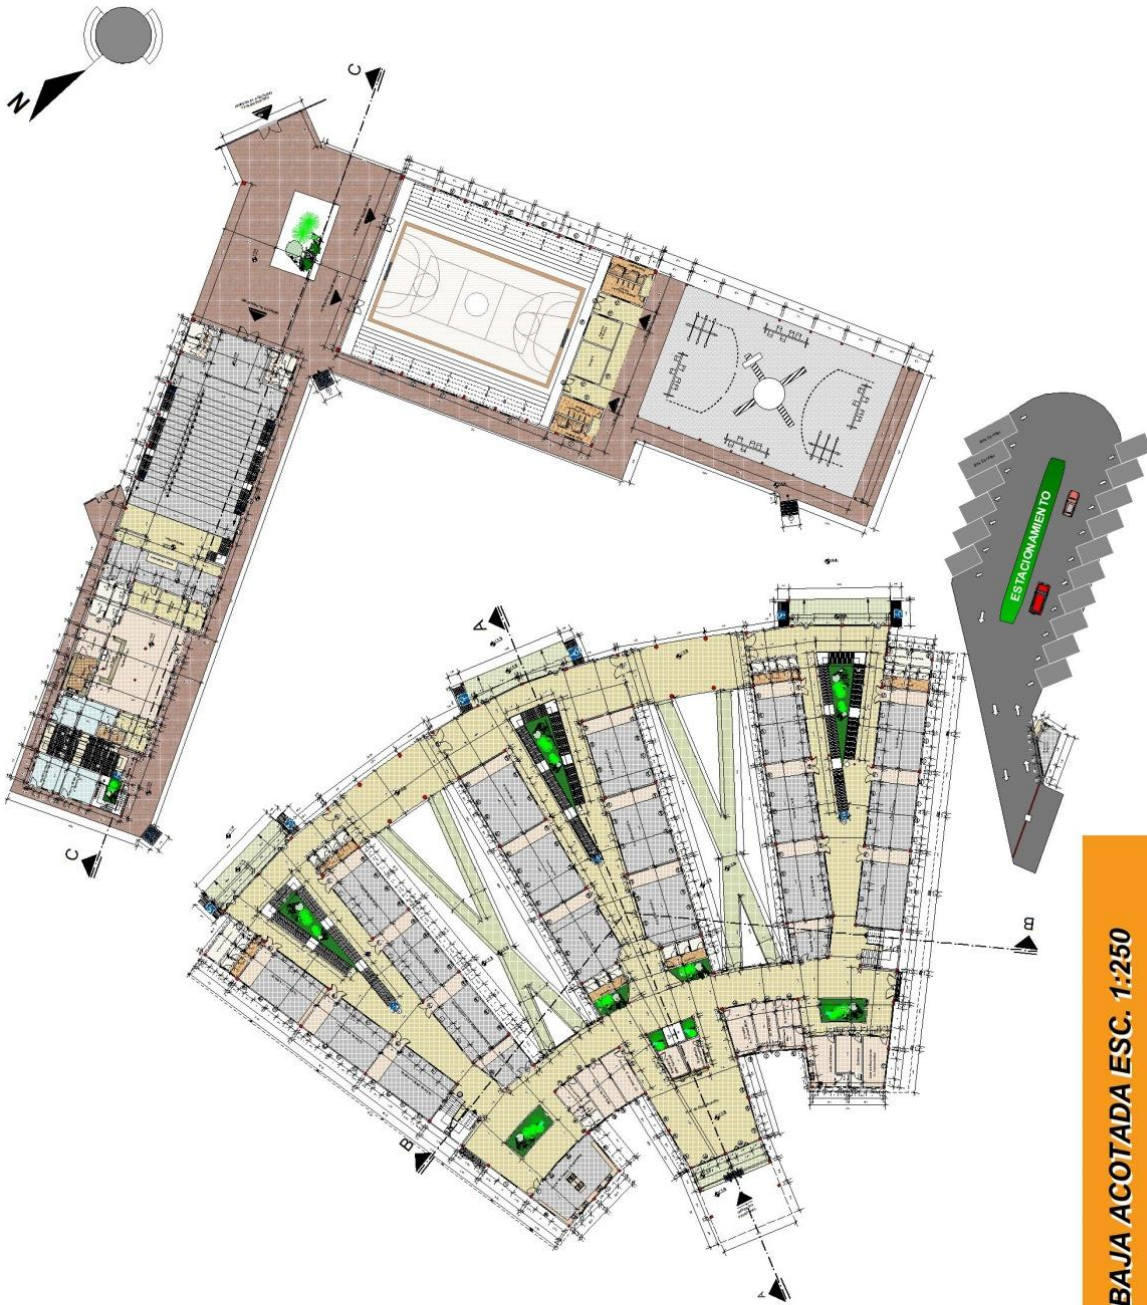


PLANTA BAJA ACOTADA ESC. 1:250

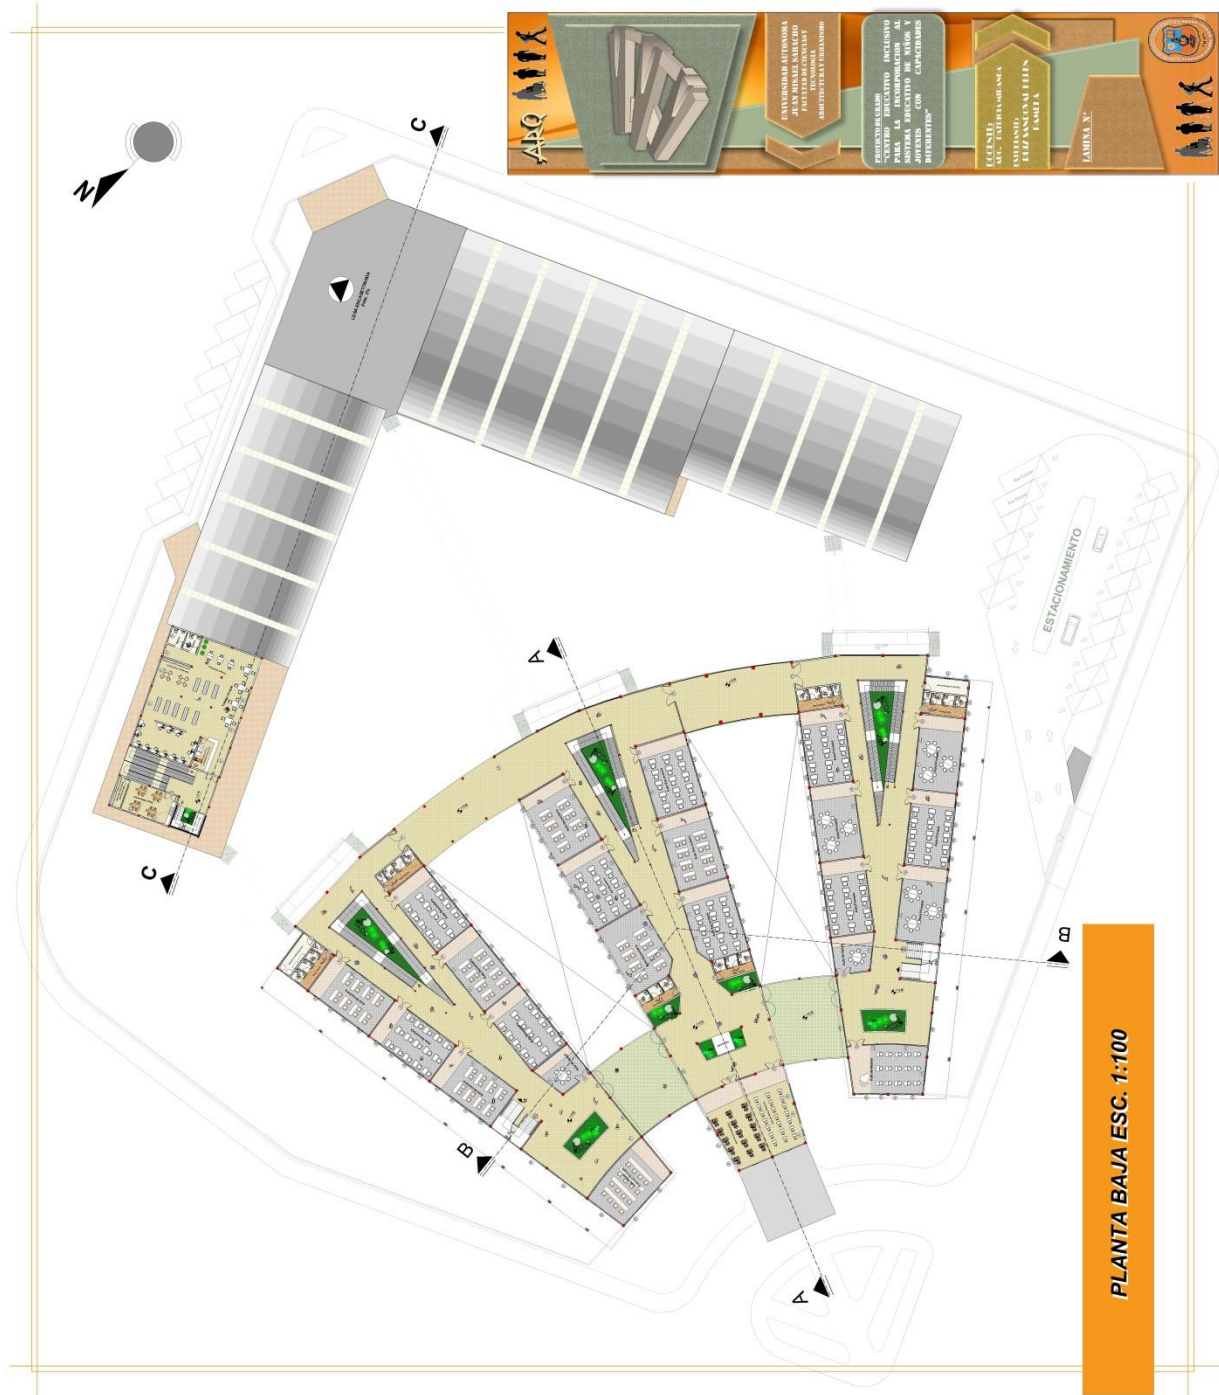

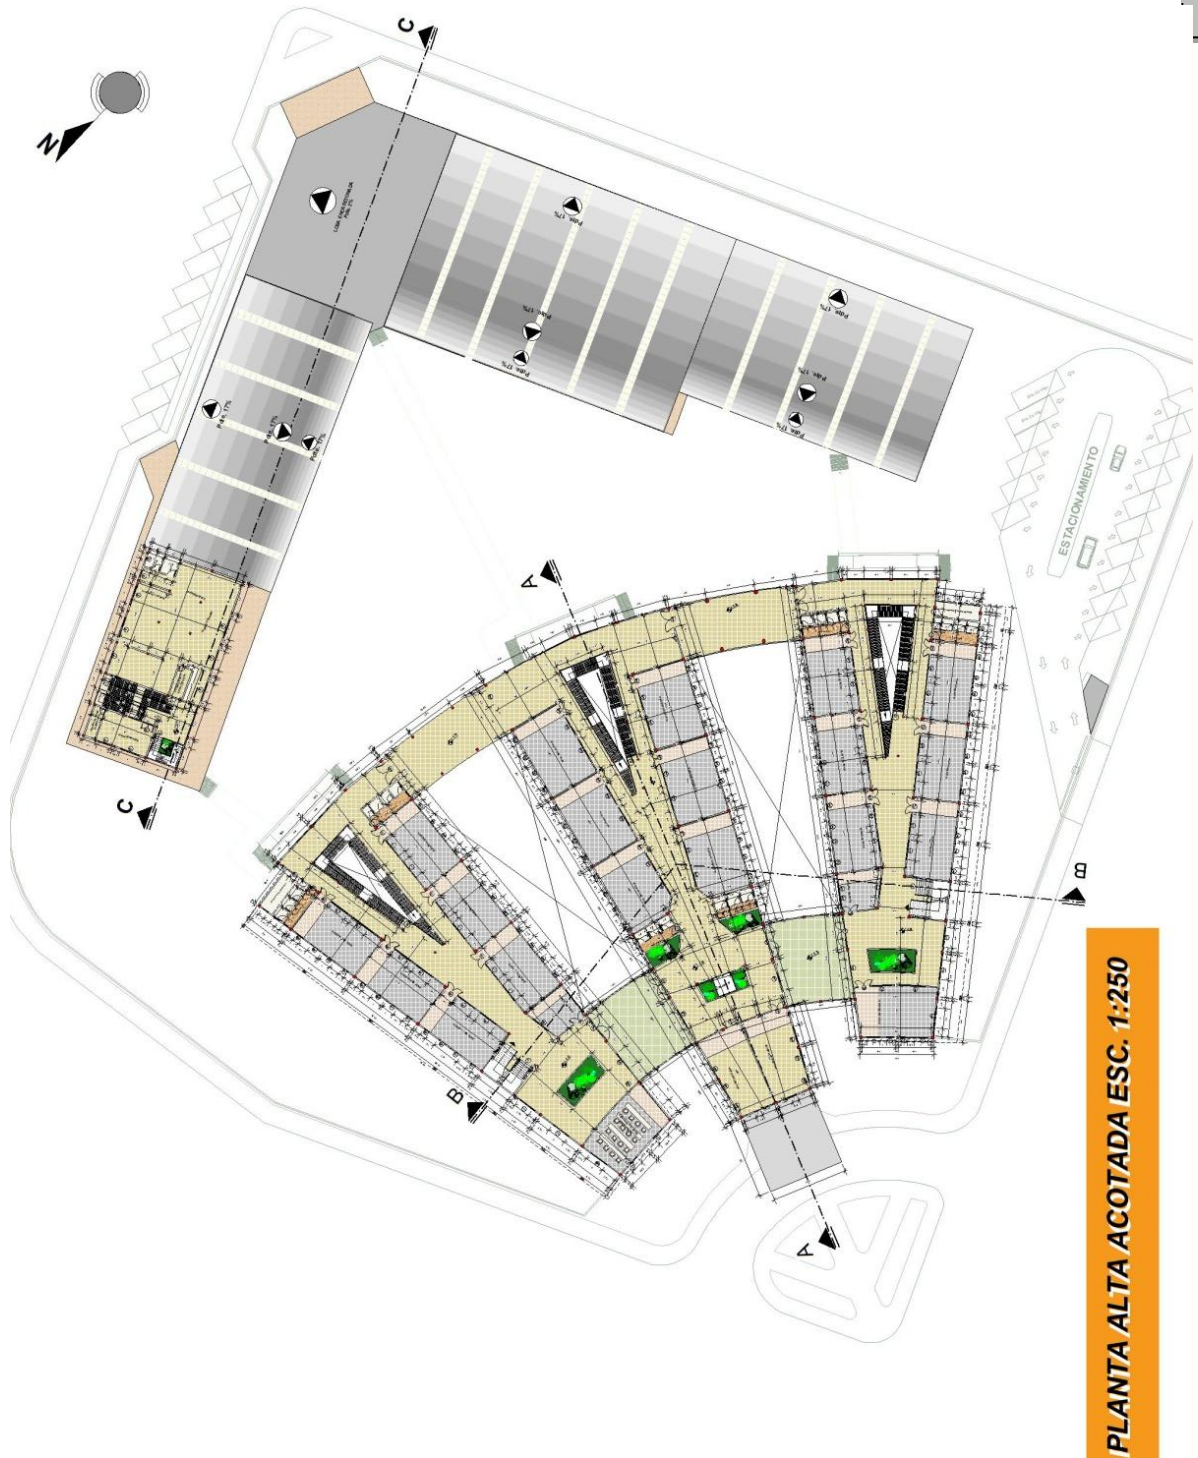

PROYECTO DE GRADO TES -

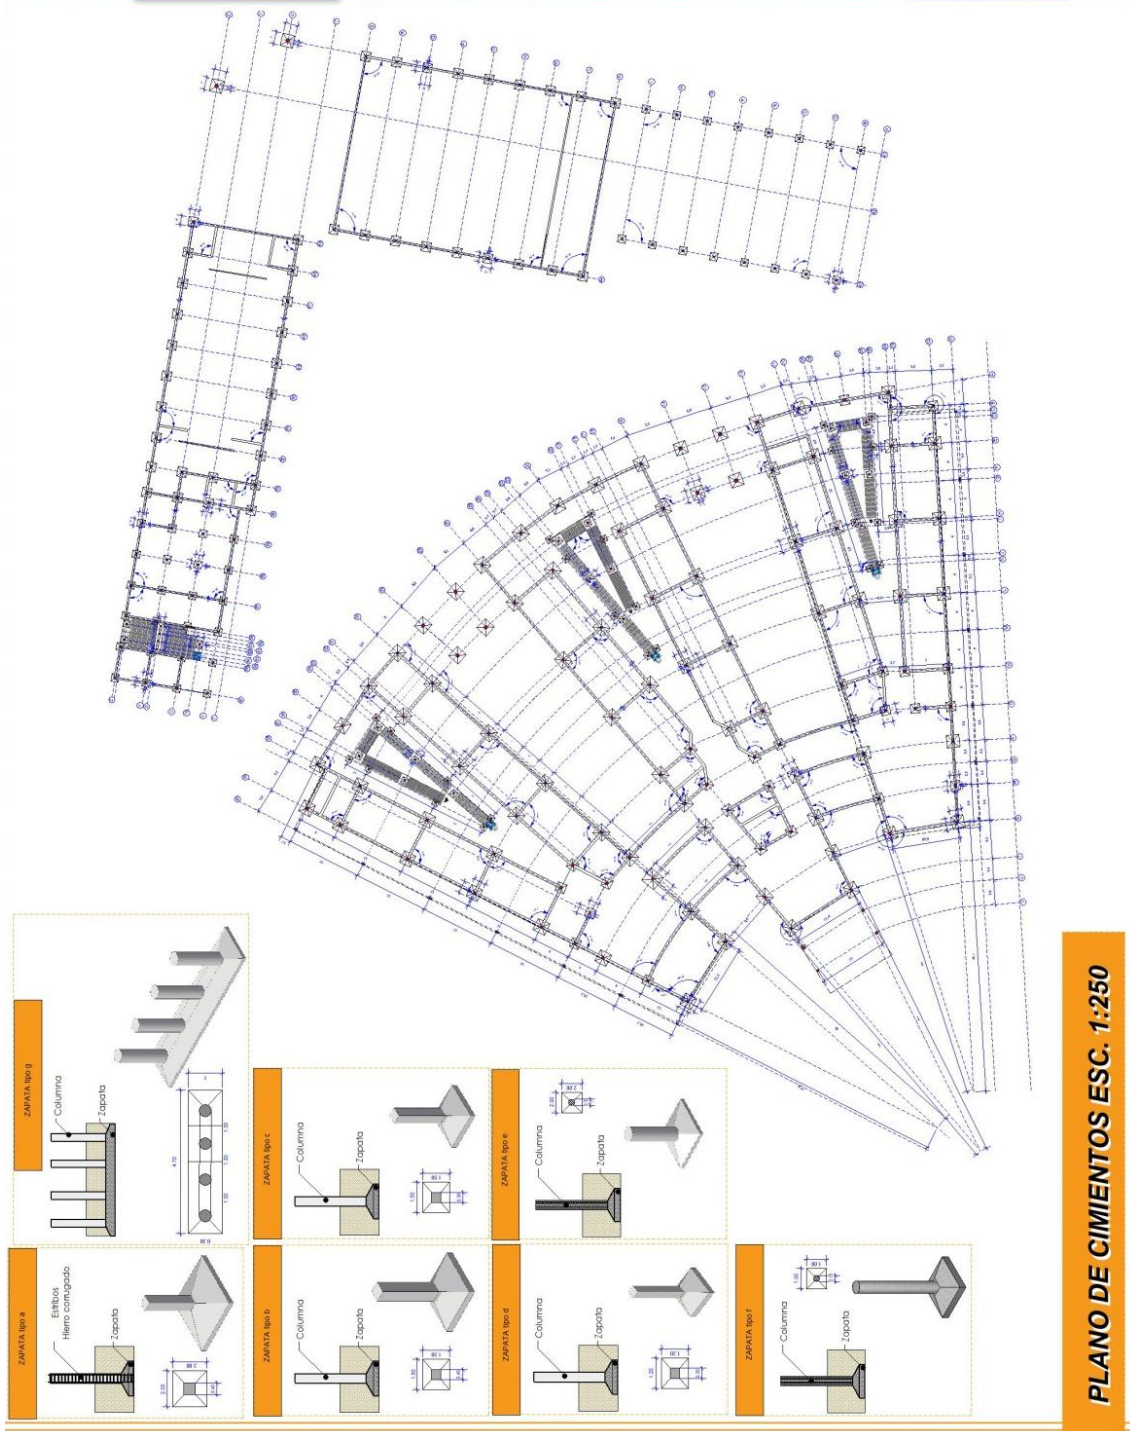

PROYECTO DE GRADO TES -

PLANO DE CIMENTOS ESC. 1:250



FACHADA SUR 11.500



FACHADA NORTE 11.500

FACHADAS ESC. 1:100





FACHADA SUR 1:100



FACHADA NORTE 1:100

FACHADAS ESC. 1:100

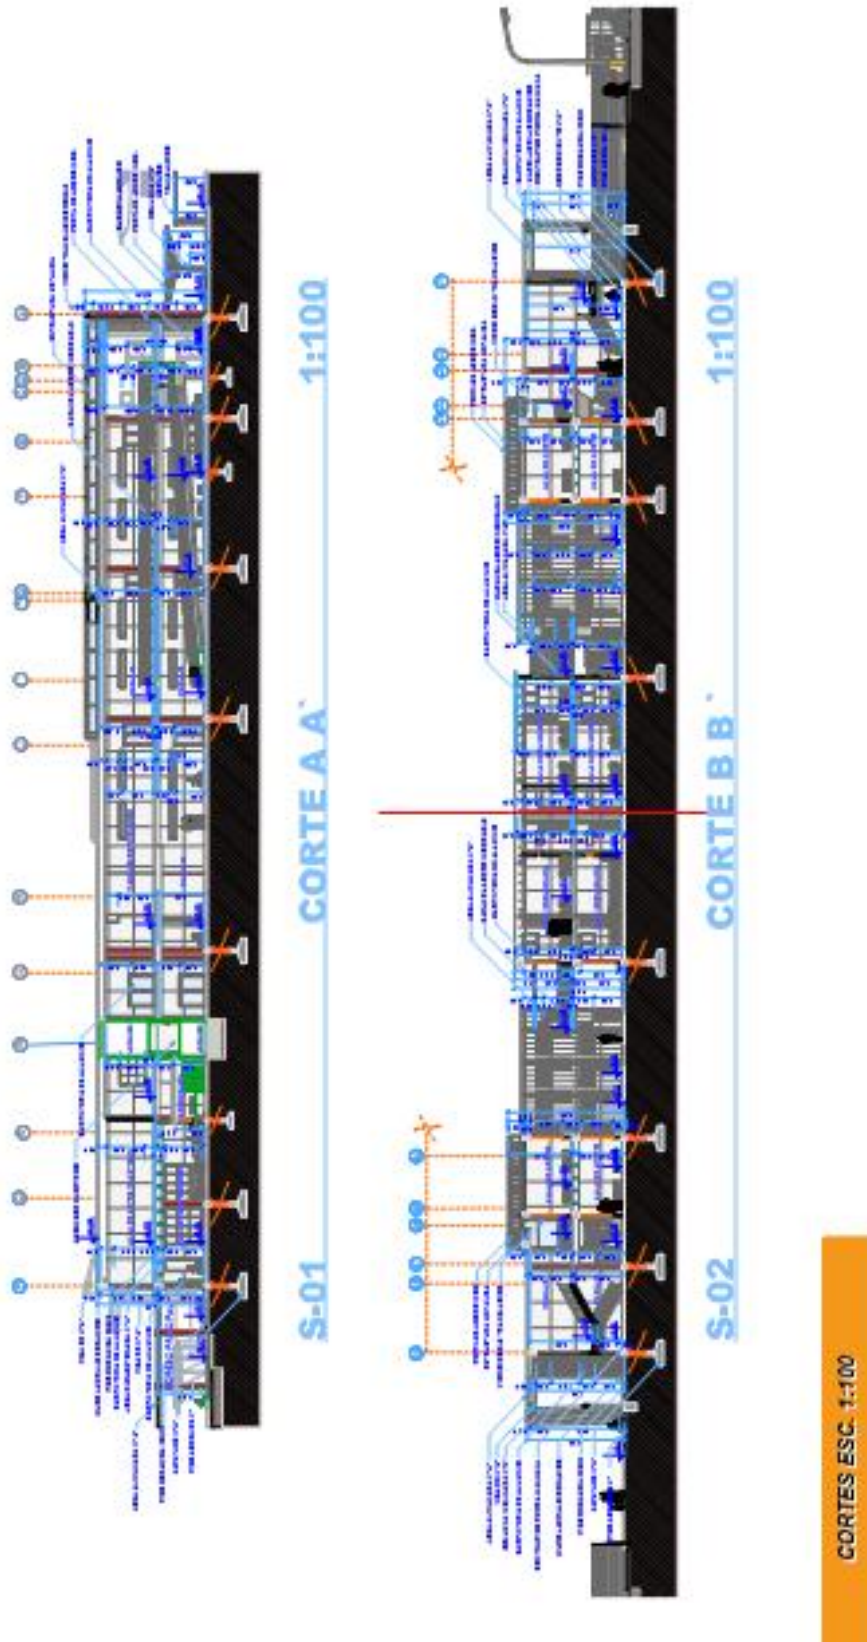

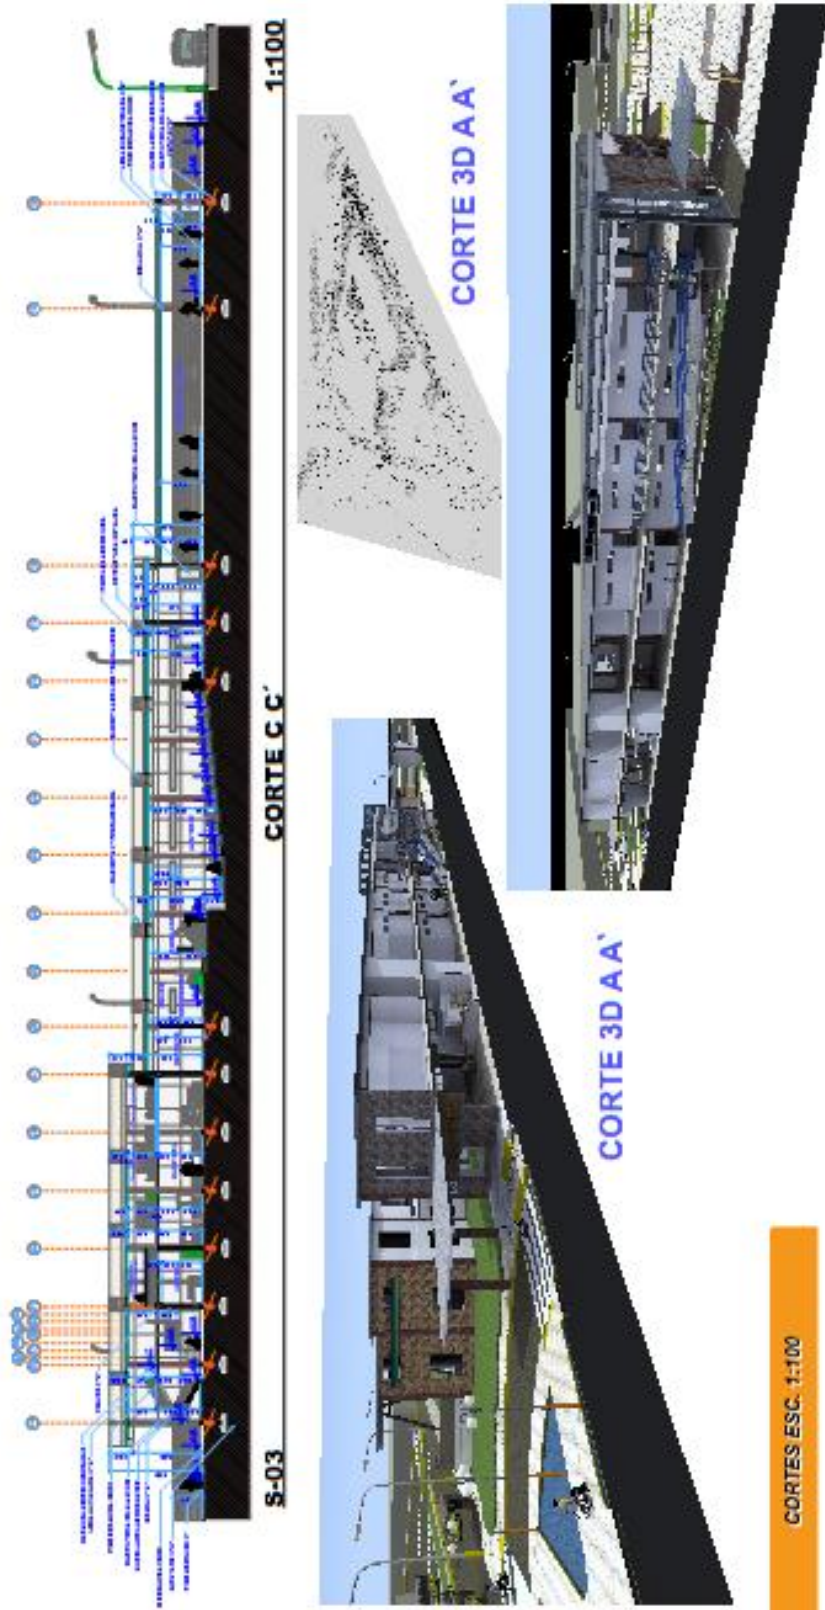

PERSPECTIVAS PAISAJISTICAS



PERSPECTIVA CIUDAD



PERSPECTIVA PRINCIPAL



PROYECTO DE GRADO TES -

PERSPECTIVAS EXTERIORES




PROYECTO DE GRADO TES -

PERSPECTIVAS EXTERIORES




PROYECTO DE GRADO TES -

PERSPÉCTIVAS INTERIORES

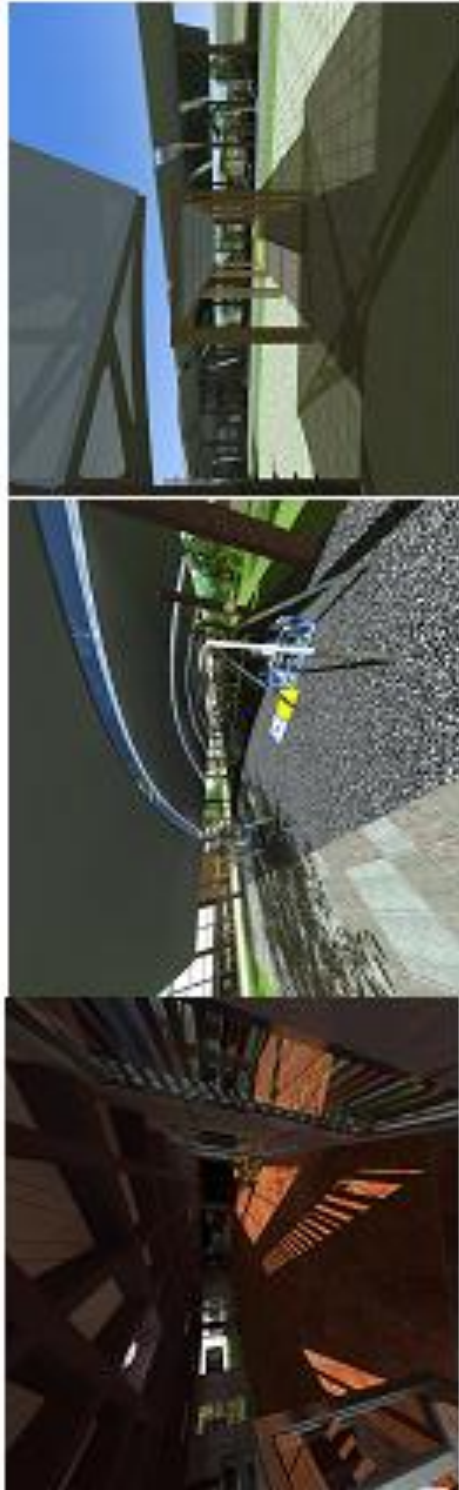


PROYECTO DE GRADO TES -

PERSPECTIVAS EXTERIORES

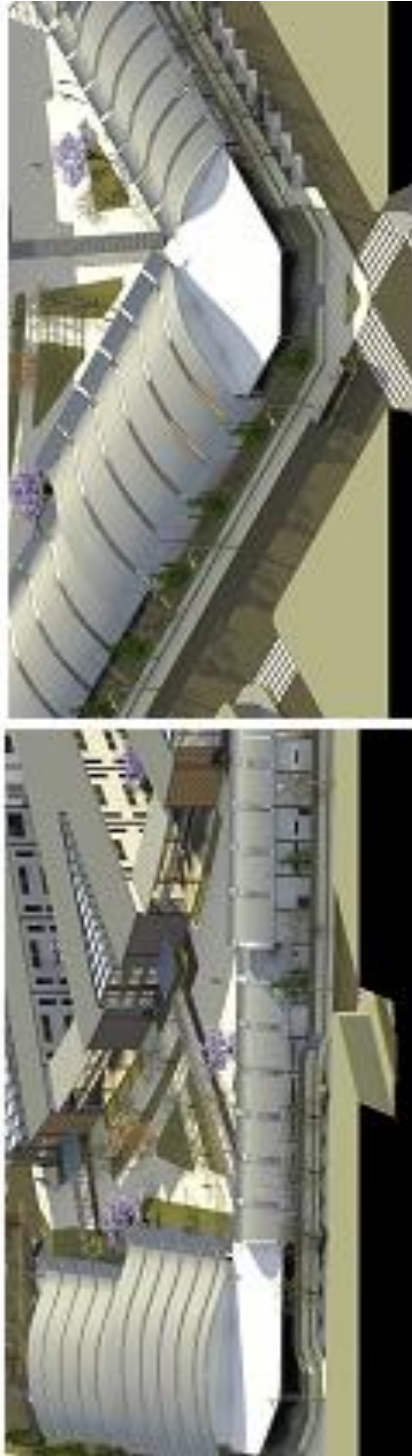


PROYECTO DE GRADO TES -

PERSPECTIVAS EXTERIORES NOCHE

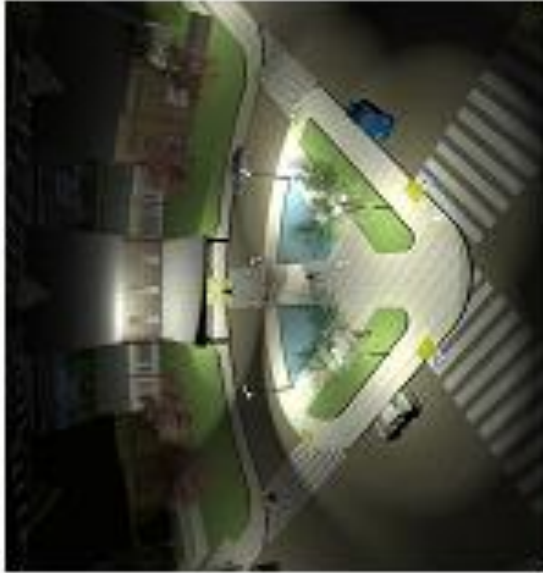


PERSPECTIVAS EXTERIORES DIA



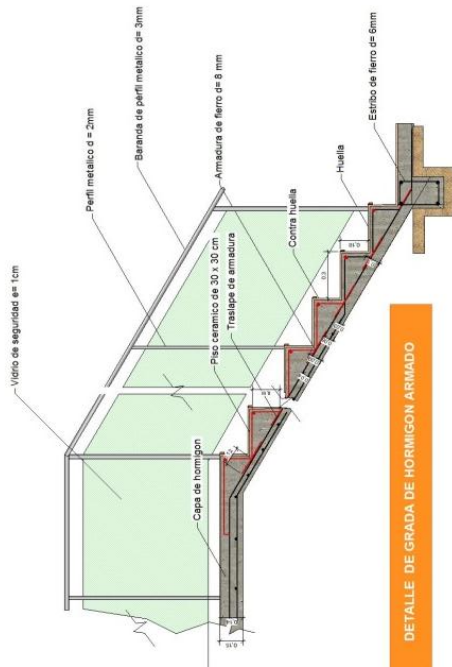

DETALLE DE LOSA CASETONADA

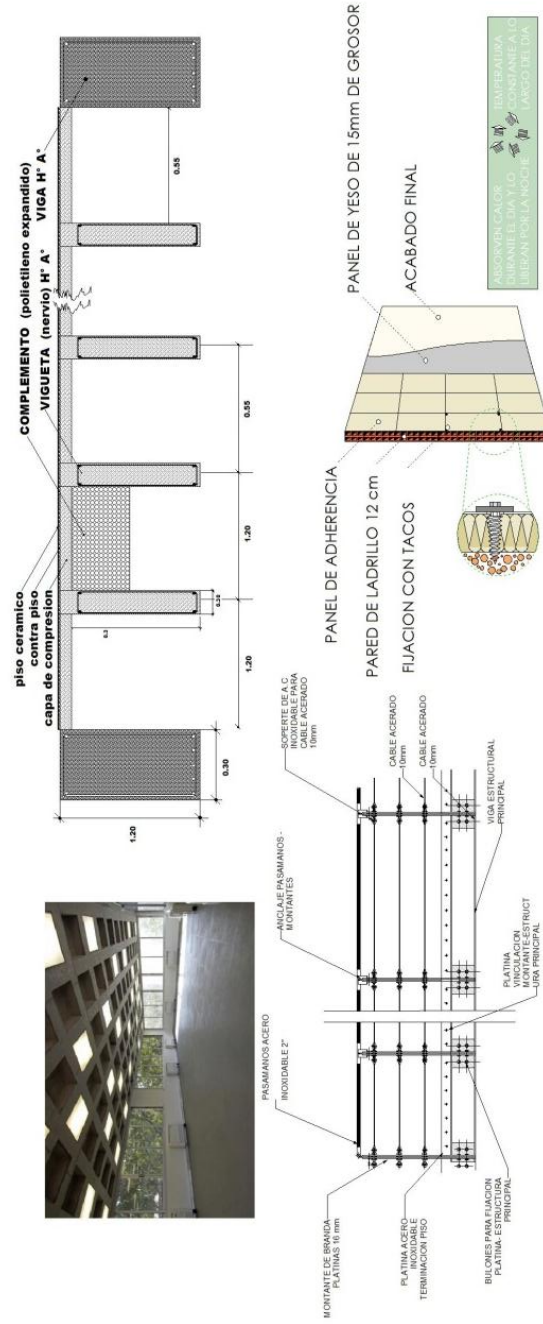

BARANDAS METALICAS

PROYECTO DE GRADO TES -

ASIGNATURA: ARQUITECTURA URBANISMO Y DISEÑO
 TEMA: PROYECTO DE GRADO TES -

