


7. PARTIDO

- PLANIMETRÍA

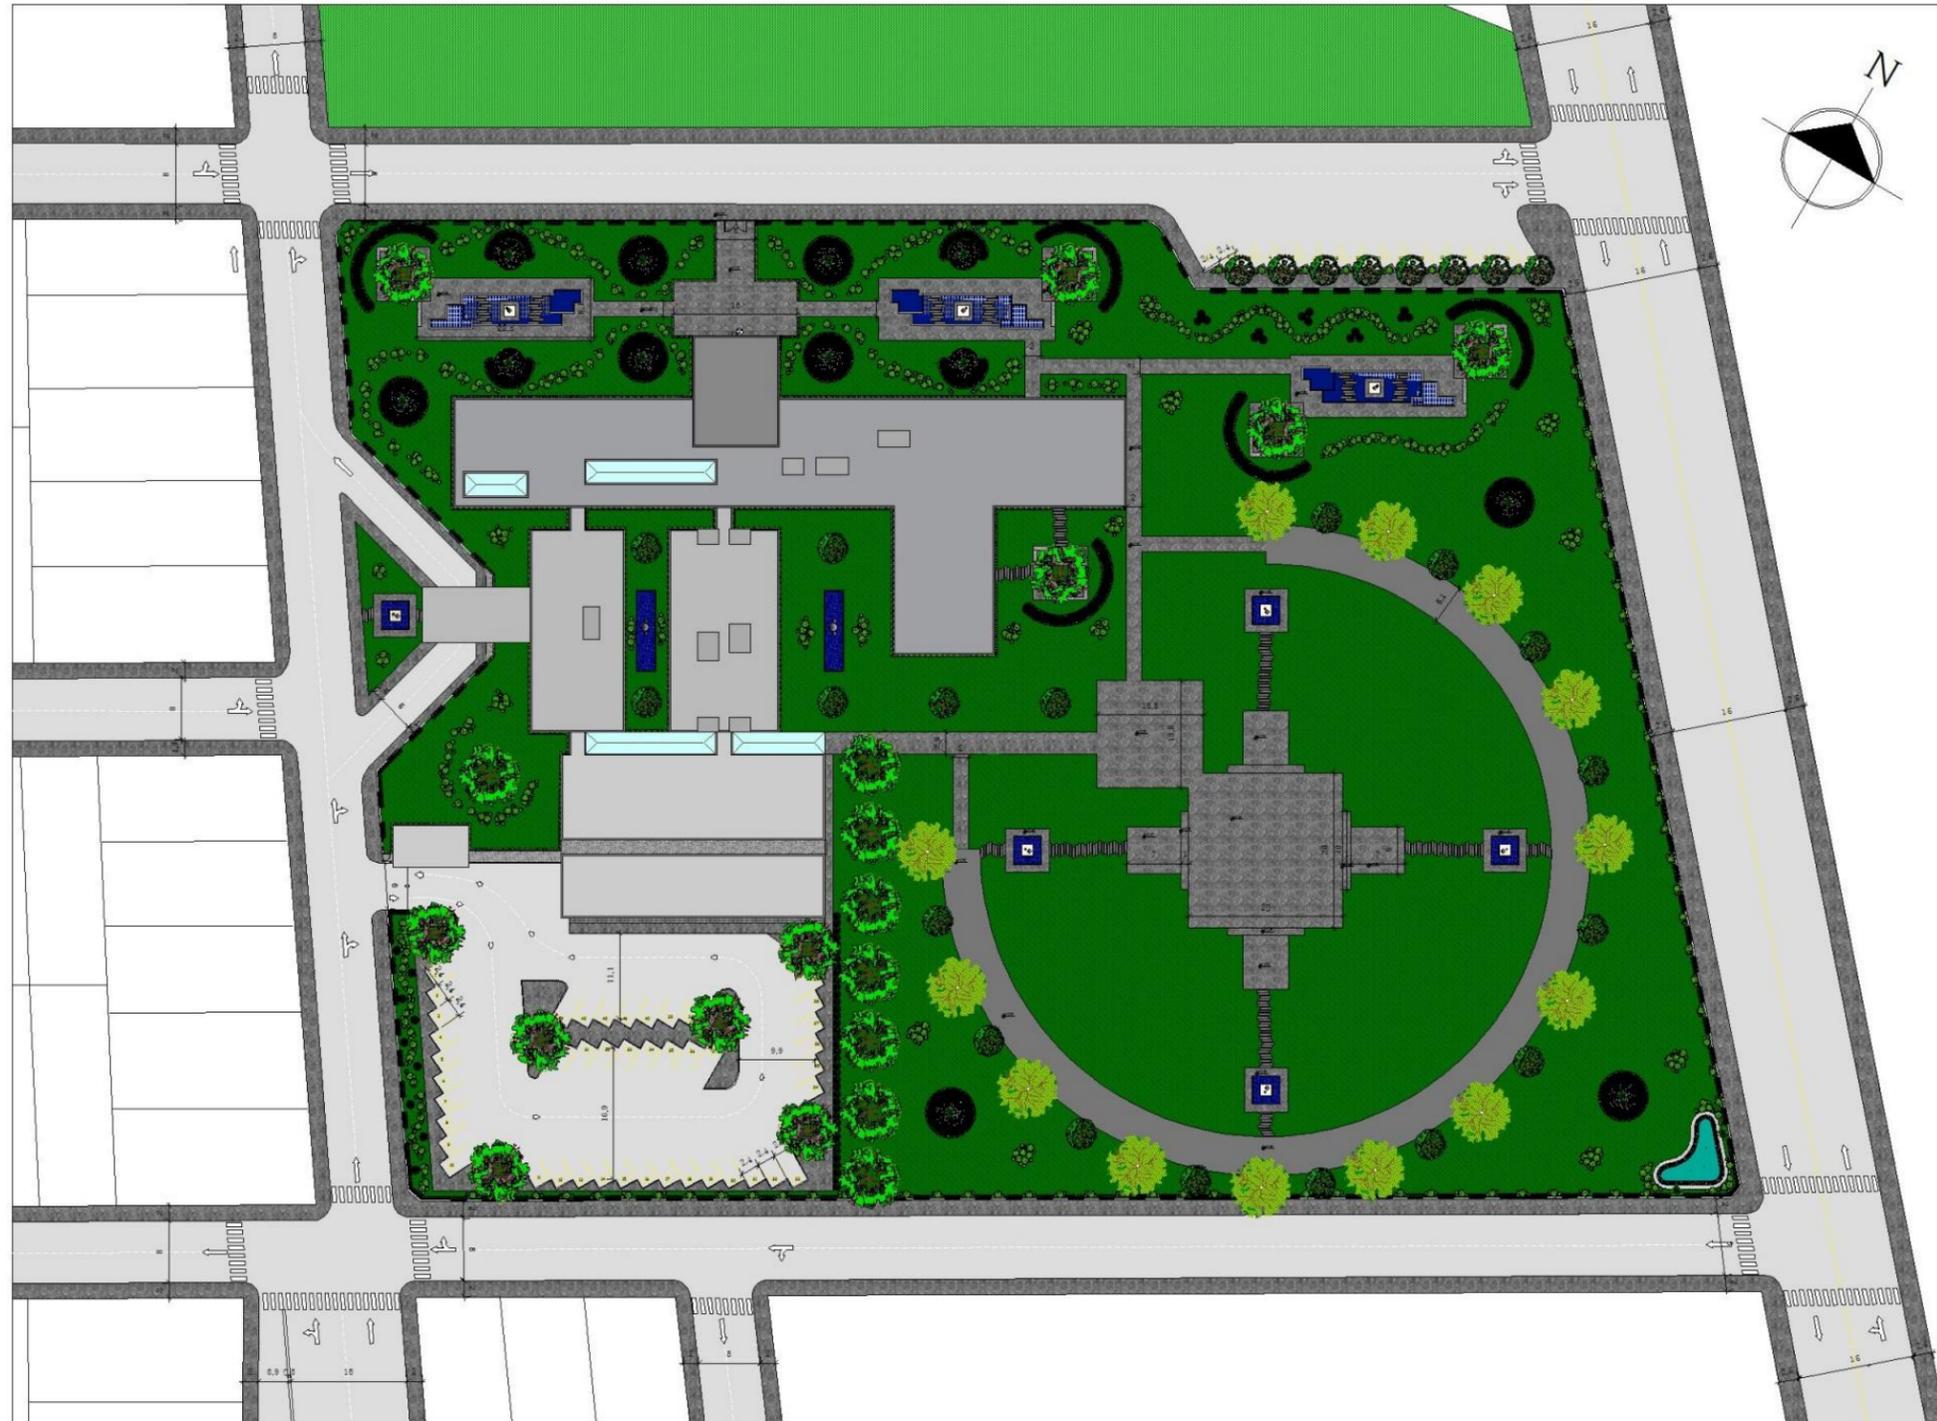

• PLANTAS

PLANTA BAJA AMOBLADA



PLANTA BAJA ACOTADA



REFERENCIAS


①	NUMERACION DE AMBIENTE
P-CER	PISO DE CERAMICO
P-CEM	PISO DE CEMENTO
R-YES	REVOQUE DE YESO
R-CEM	REVOQUE DE CEMENTO
R-CE	REVOQUE DE CERAMICO
P-VID	PUERTA DE VIDRIO
VENT	VENTANAL

PLANILLA DE LOCALES

CUADRO DE REFERENCIAS

1).-SALA MULTUSO	33).-SALA DE INTER. 4 CAMAS
2).-SERVICIO SOCIAL	34).-ASEO Y LAVACHATAS
3).-COMPUTACION	35).-SALA DE ASILADOS
4).-HISTORIA CLINICA	36).-SALA DE CUIDADOS INTER.
5).-DIRECCION	37).-EST. DE ENF. PARAINTER.
6).-SECRETARIA	38).-SALA DE INTER. 4 CAMAS (PED)
7).-SALA DE ESPERA	39).-OBSERVACION
8).-ADMINISTRACION	40).-ENFERMERA
9).-CAFETERIA	41).-SALA DE ATENCION ESPE.
10).-NEBULIZACION	42).-DORMITORIO MED. DE GUARDIA
11).-BAÑOS	43).-RECEPCION
12).-ESTACION DE ENFERMERA	44).-HALL SECUNDARIO
13).-CONSUL. DE NEUMOLOGIA	45).-CURACIONES
14).-CONSUL. DE DERMATOLOGIA	46).-COMEDOR
15).-CONSUL. ODONTOLOGIA	47).-COCINA
16).-CONSULTORIO PSICOLOGIA	48).-DESPENSA
17).-TERAPIA RESPIRATORIA	49).-VENTA
18).-GIMNASIO	50).-LAVANDERIA
19).-CONSUL. MEDICINA TRAD.	51).-ROPERIA
20).-CONSUL. MEDICINA INTERNA	52).-COSTURA Y PLANCHADO
21).-CONSUL. DE PEDIATRIA	53).-CENTRAL DE OXIGENO
22).-CONSUL. DE ALERGOLOGIA E IMM.	54).-LIMPIEZA
23).-FARMACIA DEPOSITO	55).-CUARTO DE BASURA
24).-NUTRICION	56).-CUARTO DE JARDINERIA
25).-ECOGRAFIA	57).-S. DE TRANS. Y GRUP. ELEC. EMER.
26).-PATOLOGIA	58).-CUARTO DE INSTALACIONES
27).-PRUEBAS ESPECIALES	59).-DEPOSITO DE COMBUSTIBLE
28).-ENSEÑANZA	60).-TALLER DE MANTENIMIENTO
29).-TOMA DE MUESTRAS	61).-GARAJE
30).-LABORATORIO	62).-PORTERIA
31).-RADIOLOGICO	63).-HALL PRINCIPAL
32).-SALA DE INTER. 4 CAMAS	64).-AREAS VERDES


• CIMENTOS

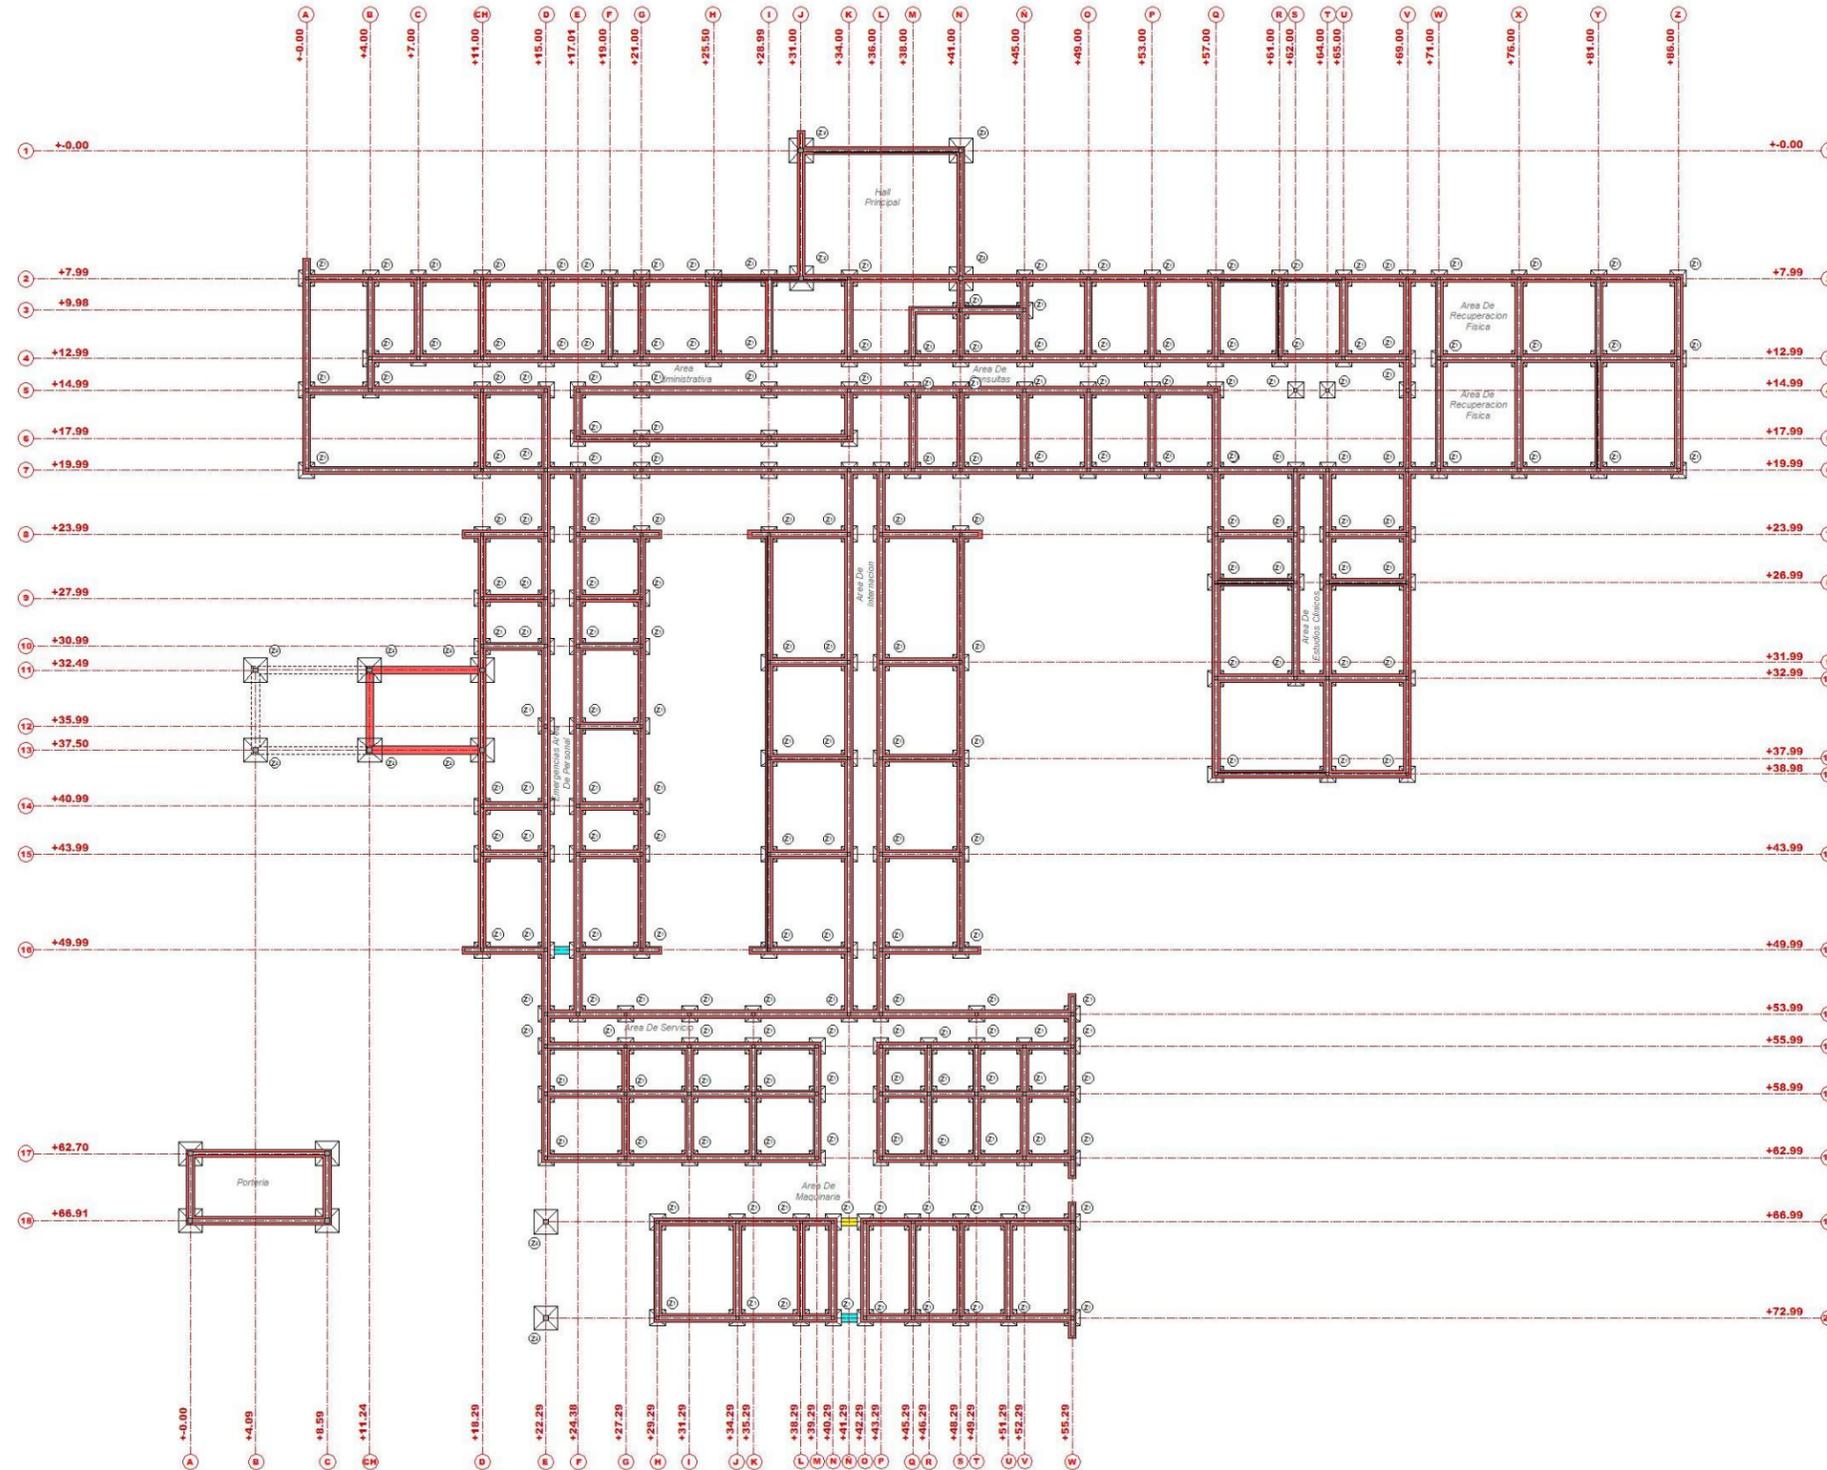


PLANILA DE ZAPATAS		
CUADRO DE REFERENCIAS		
TIPO	DIMENSIONES	CANTIDAD
Z1	1.00 X 1.00	210
Z2	1.50 X 1.50	12
222 ZAPATAS		

• CORTES


CORTE A - A'

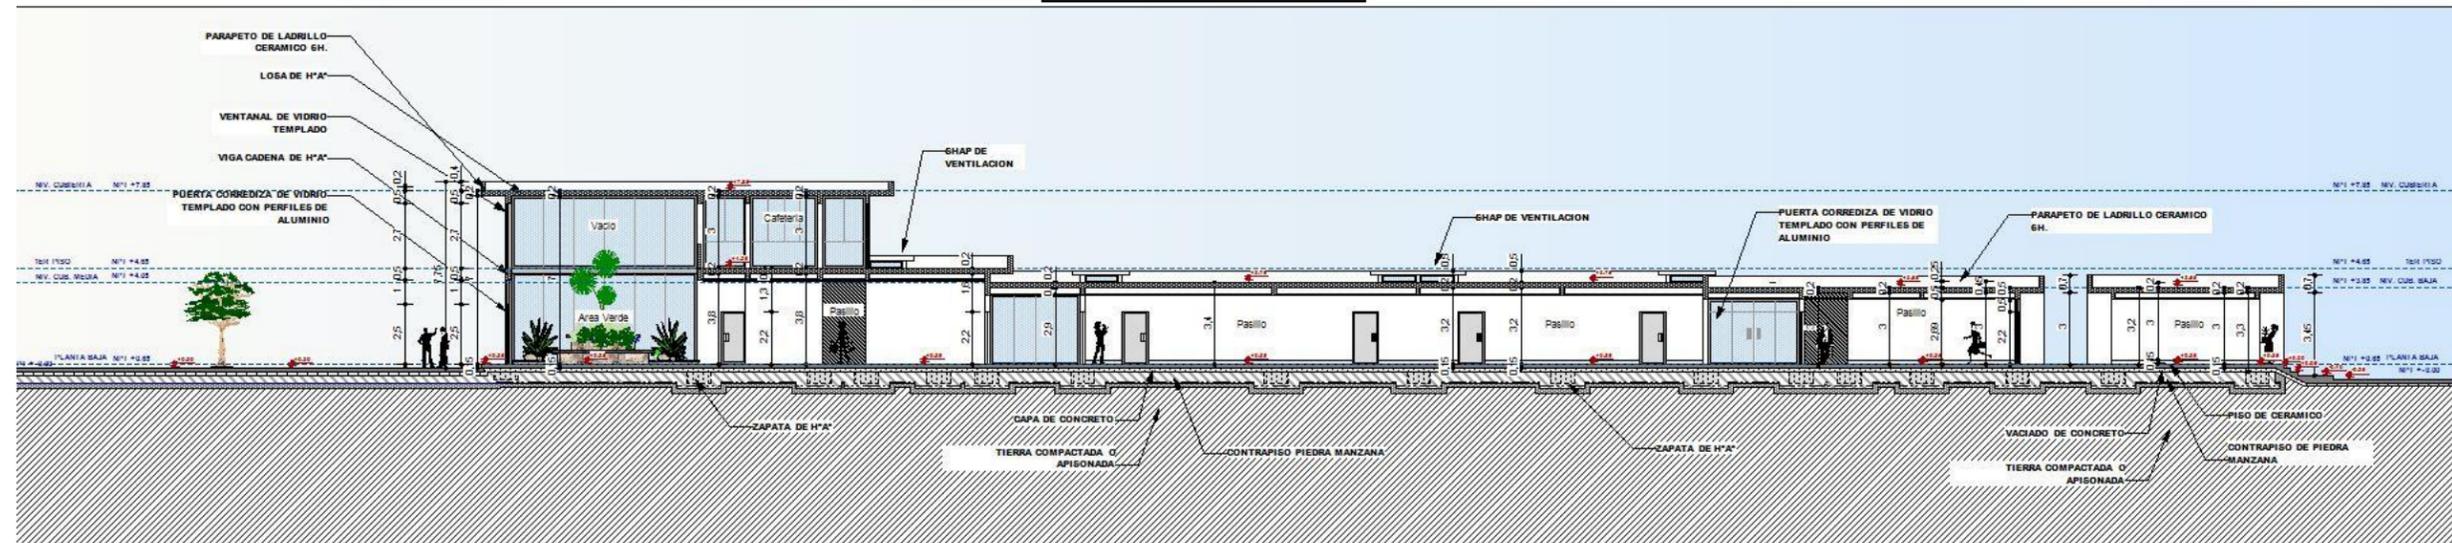

CORTE B - B'

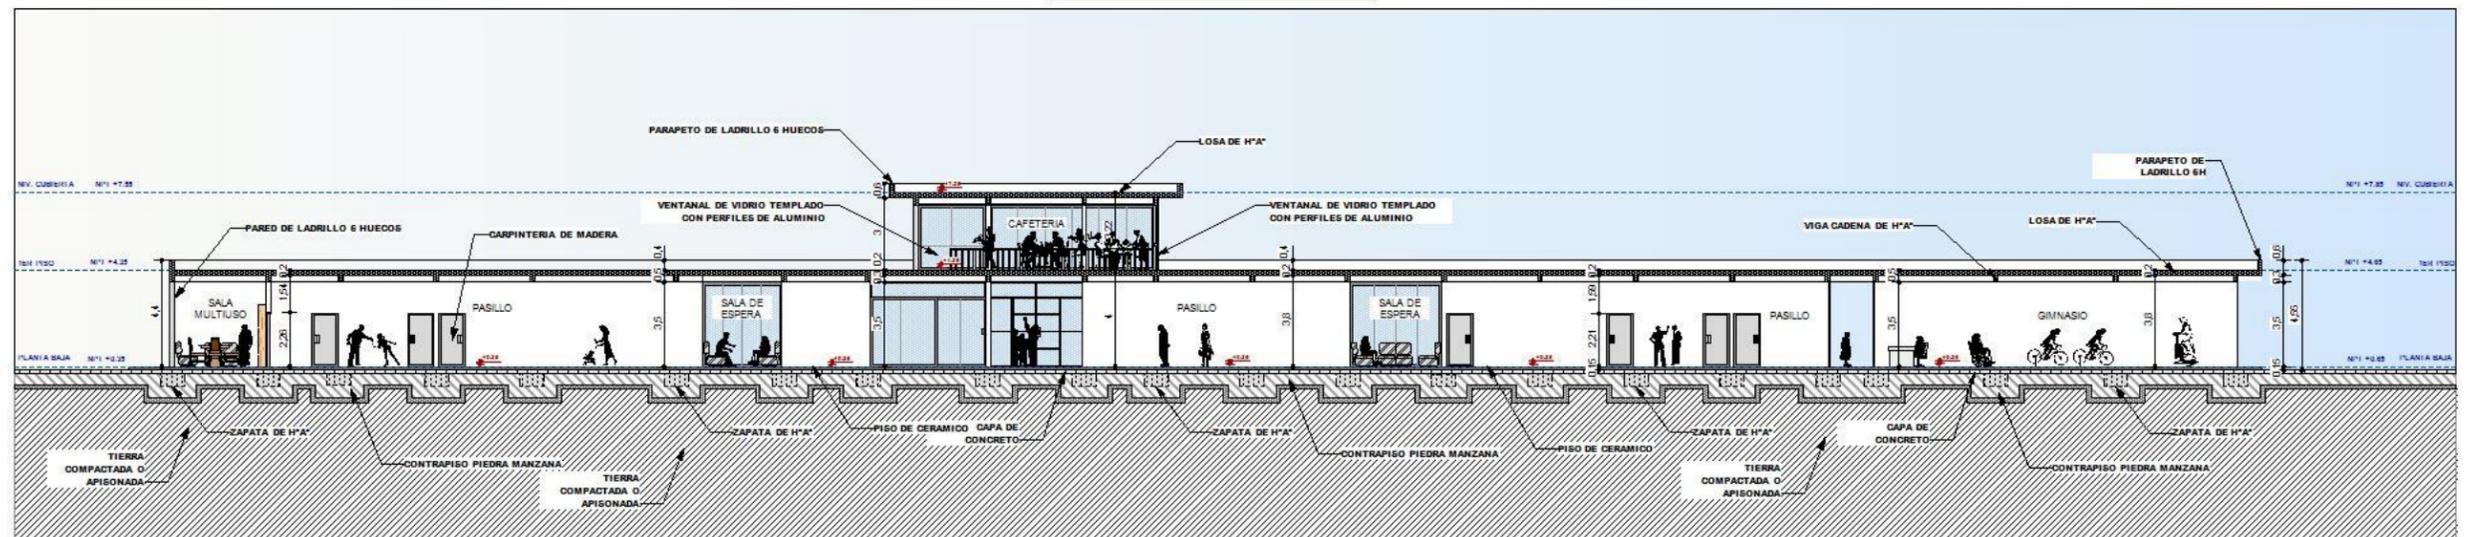


CORTE C - C'

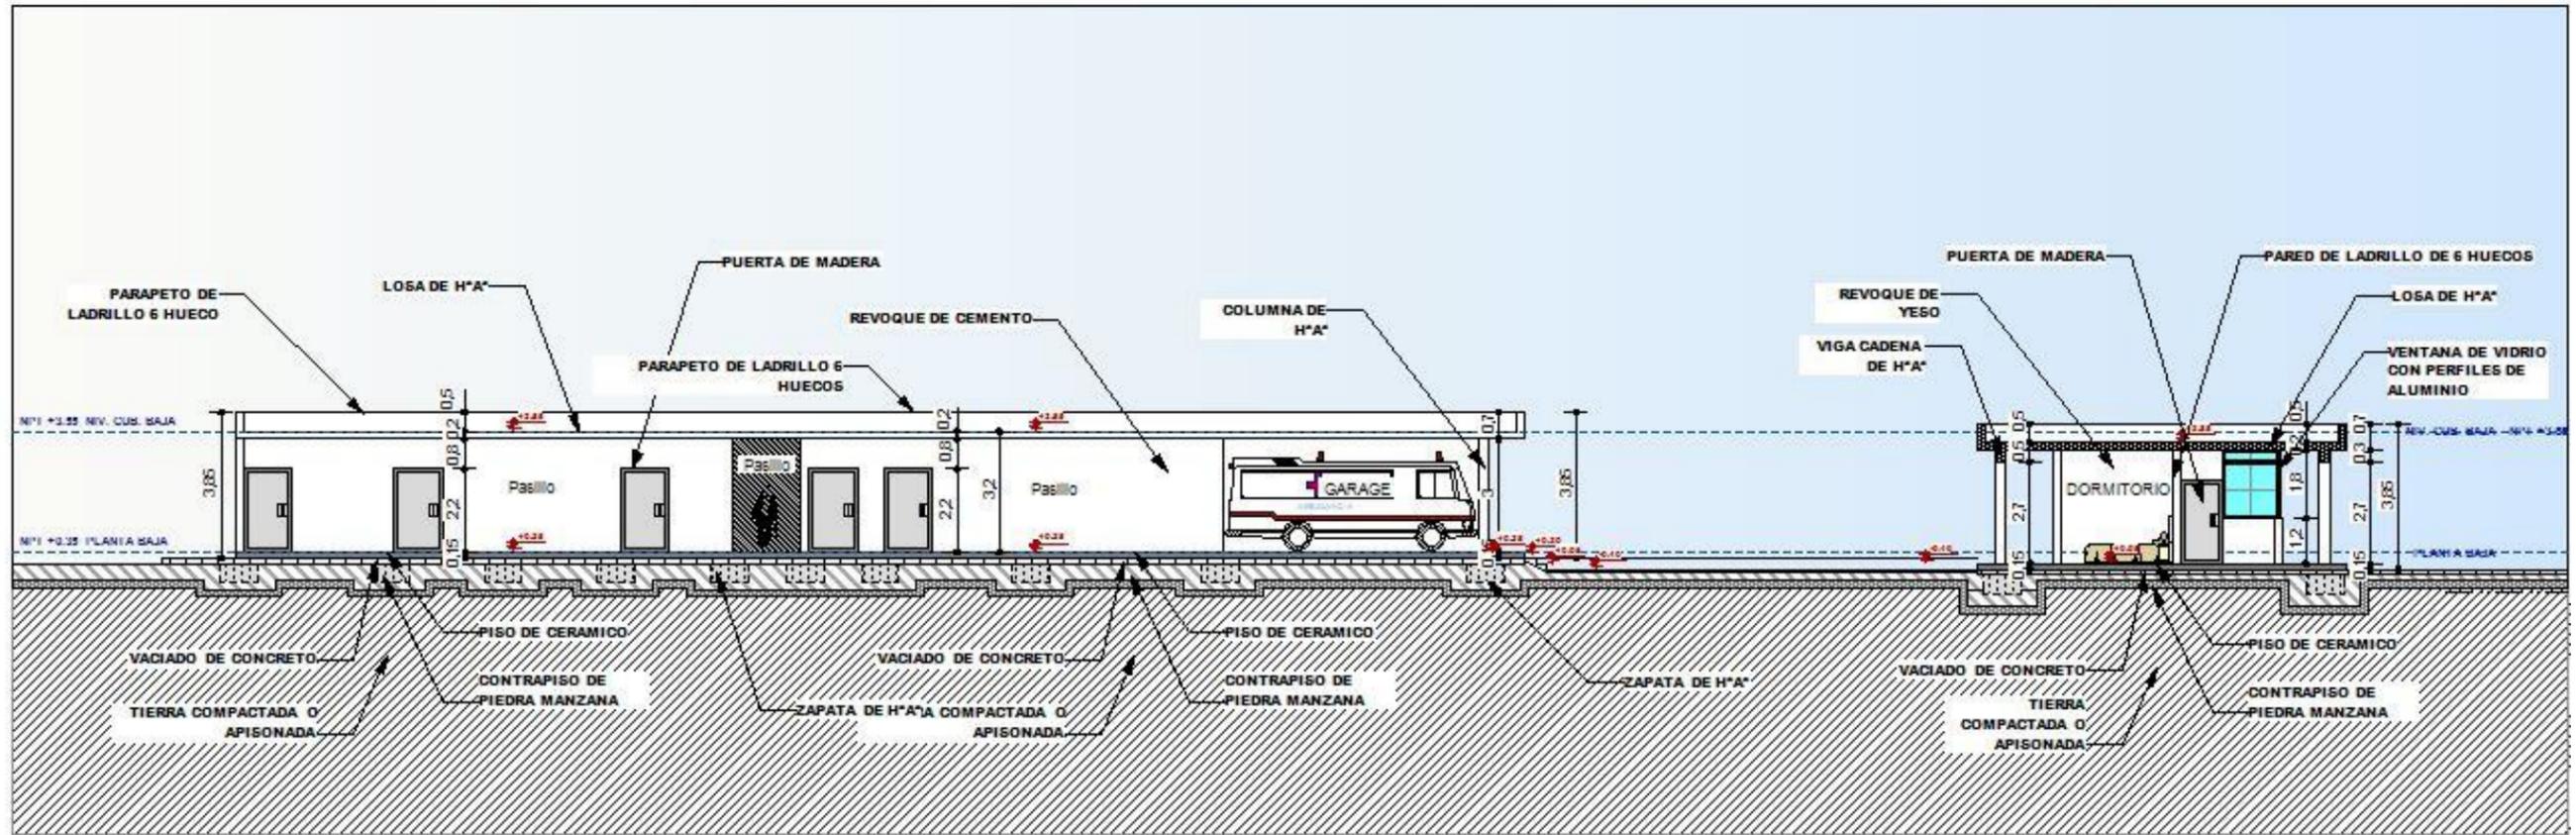

• FACHADAS

FACHADA PRINCIPAL

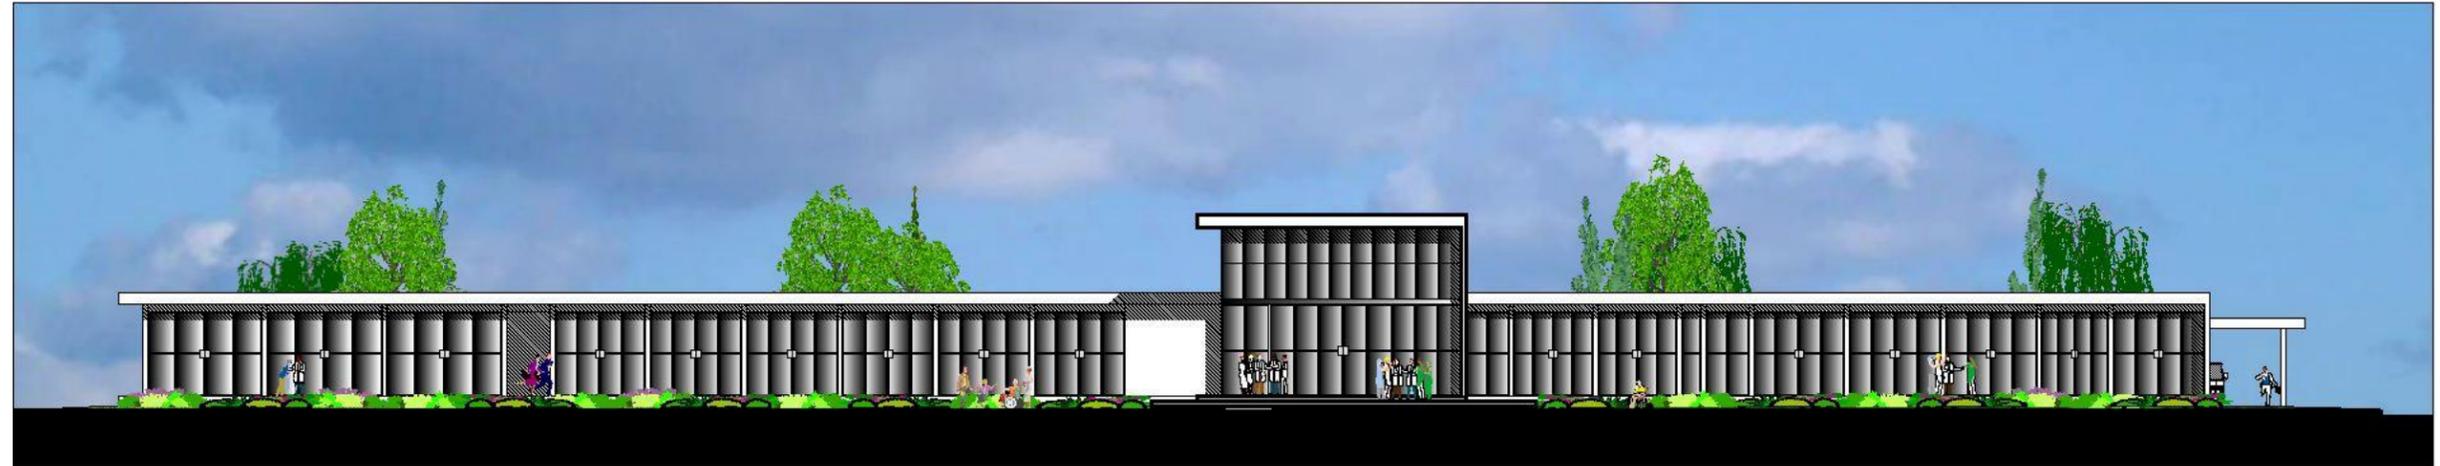

FACHADA LATERAL IZQUIERDA



- **PERSPECTIVAS**

PERSPECTIVAS EXTERIORES





