


INSTALACIONES SANITARIA MUSEO

ESC: 1:100

	<b>TEMA DEL PROYECTO:</b> DISEÑO Y RESTAURACIÓN DE LAS HACIENDAS PARA UN MUSEO HISTORICO EN LA COMUNIDAD DE PALCA CHICA - VALLE DE CINTIS	<b>PROYECTO DE GRADO</b> DOCENTE ARQ. MECHTHILD KAISER B.	<b>ESTUDIANTES</b> *ORTEGA JURADO EVELIN *YAÑEZ QUIROGA JAQUELINE	<b>INSTALACIONES SANITARIAS MUSEO</b> Esc: 1:100	Lamina 46 / 54
--	--	---	---	---	-------------------




A

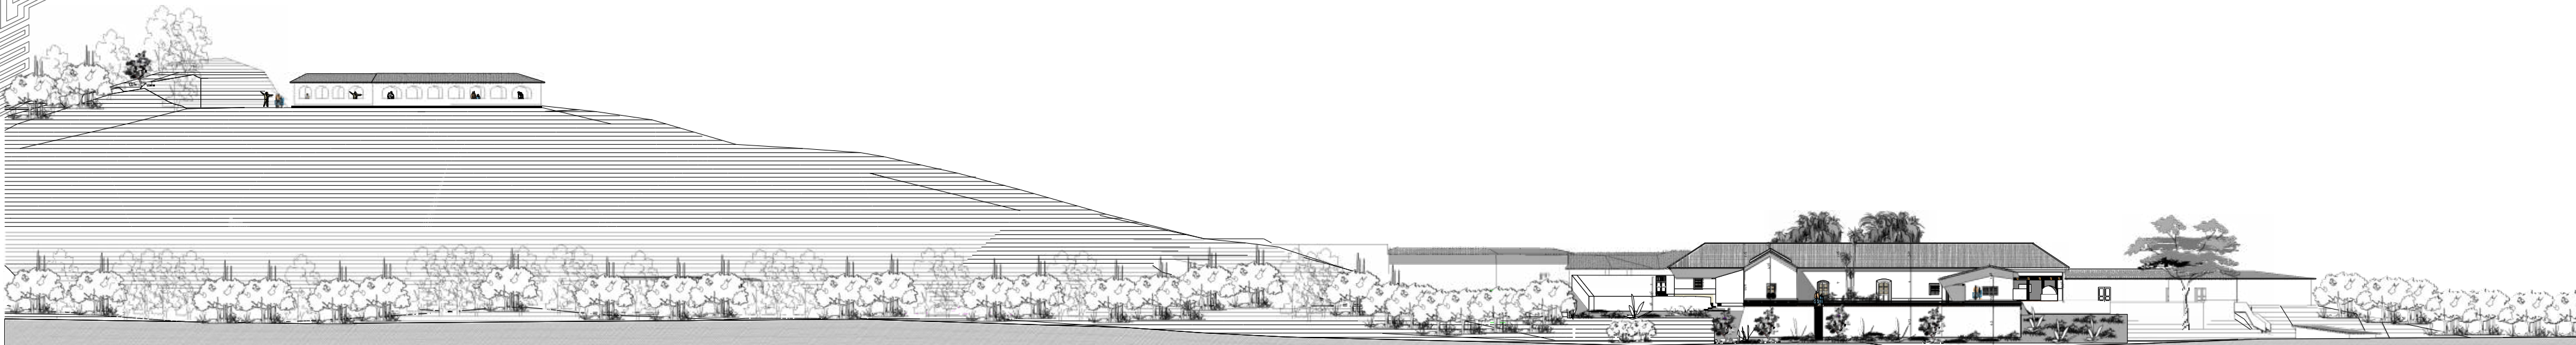

PERFIL DEL MUSEO Y SERVICIOS  
COMPLEMENTARIOS NOR OESTE  
ESC: 1:100

ARQ	TEM DEL PROYECTO	PROYECTO DE GRADO	ESTUDIANTES	PERFIL DEL MUSEO Y SERVICIOS COMPLEMENTARIOS NOR OESTE	Lamina
	DISEÑO Y RESTAURACIÓN DE LAS TRIGÉNDAS PARA UN MUSEO HISTÓRICO EN LA COMUNIDAD DE PALCA CHICA - VALLE DE OHTIS	DOCENTE ARO. MECHTHILD KASBER B.	* ORTEGA JURADO EVELIN * YÁNEZ QUIROGA JAQUELINE	NOR OESTE Esc: 1:100	23 54

A

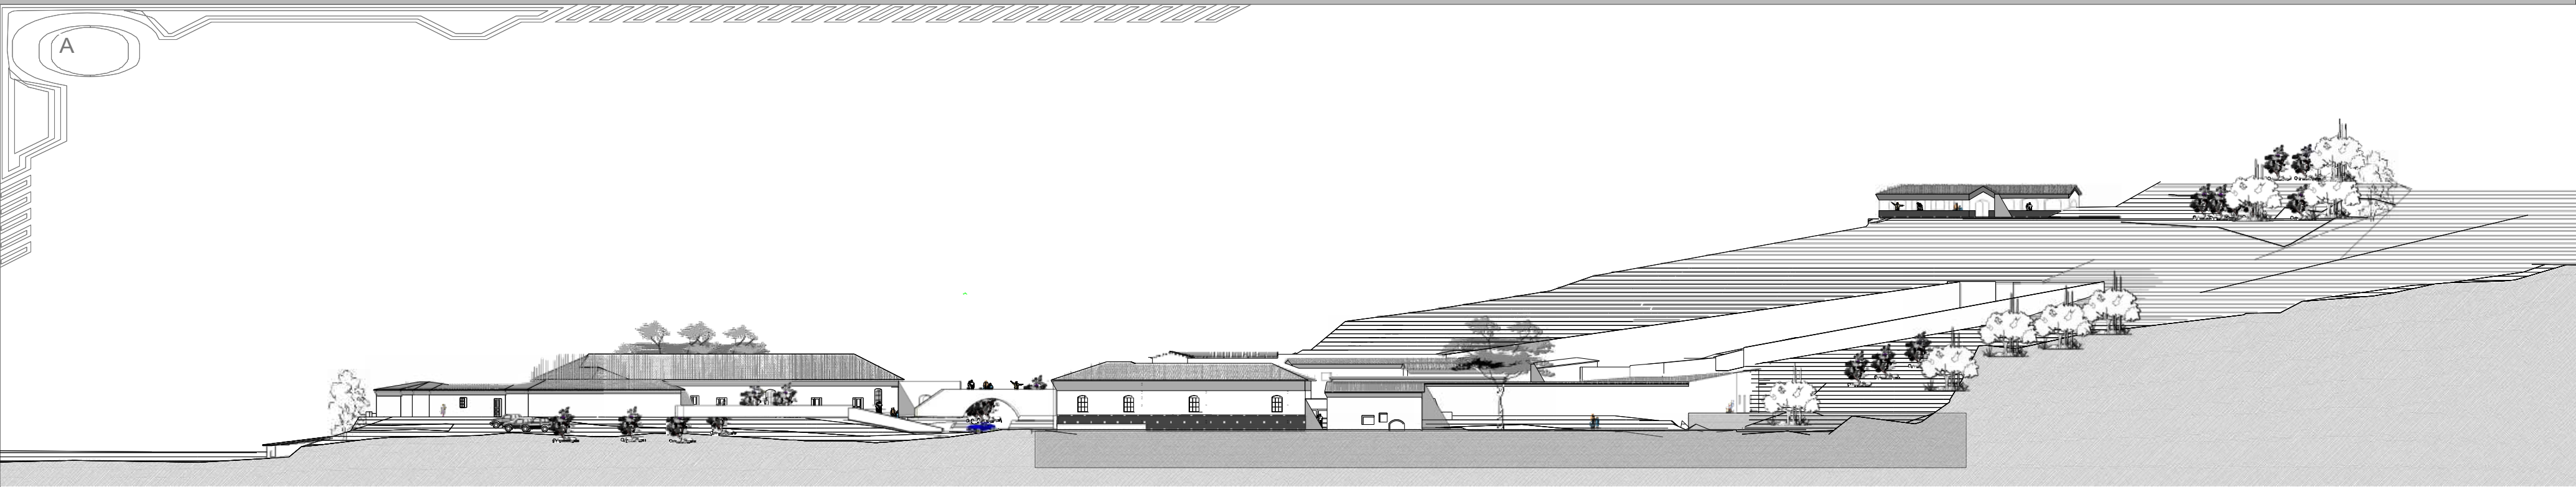


PERFIL DEL MUSEO Y SERVICIOS  
COMPLEMENTARIOS SUR ESTE  
ESC: 1:100

ARQ	TEMA DEL PROYECTO	PROYECTO DE GRADO	ESTUDIANTES	PERFIL DEL MUSEO Y SERVICIOS COMPLEMENTARIOS SUR ESTE	Lamina
	DISEÑO Y RESTAURACIÓN DE LAS HACIENDAS PARA UN MUSEO HISTÓRICO EN LA COMUNIDAD DE PALCA CHICA - VALLE DE ONTES	DOCENTE ARQ. MECHTHILD KAISER B.	* ORTIGA ALVARO EVELIN * YANEZ GOUROSA JAQUELINE	24	54
				ESC: 1:100	



A

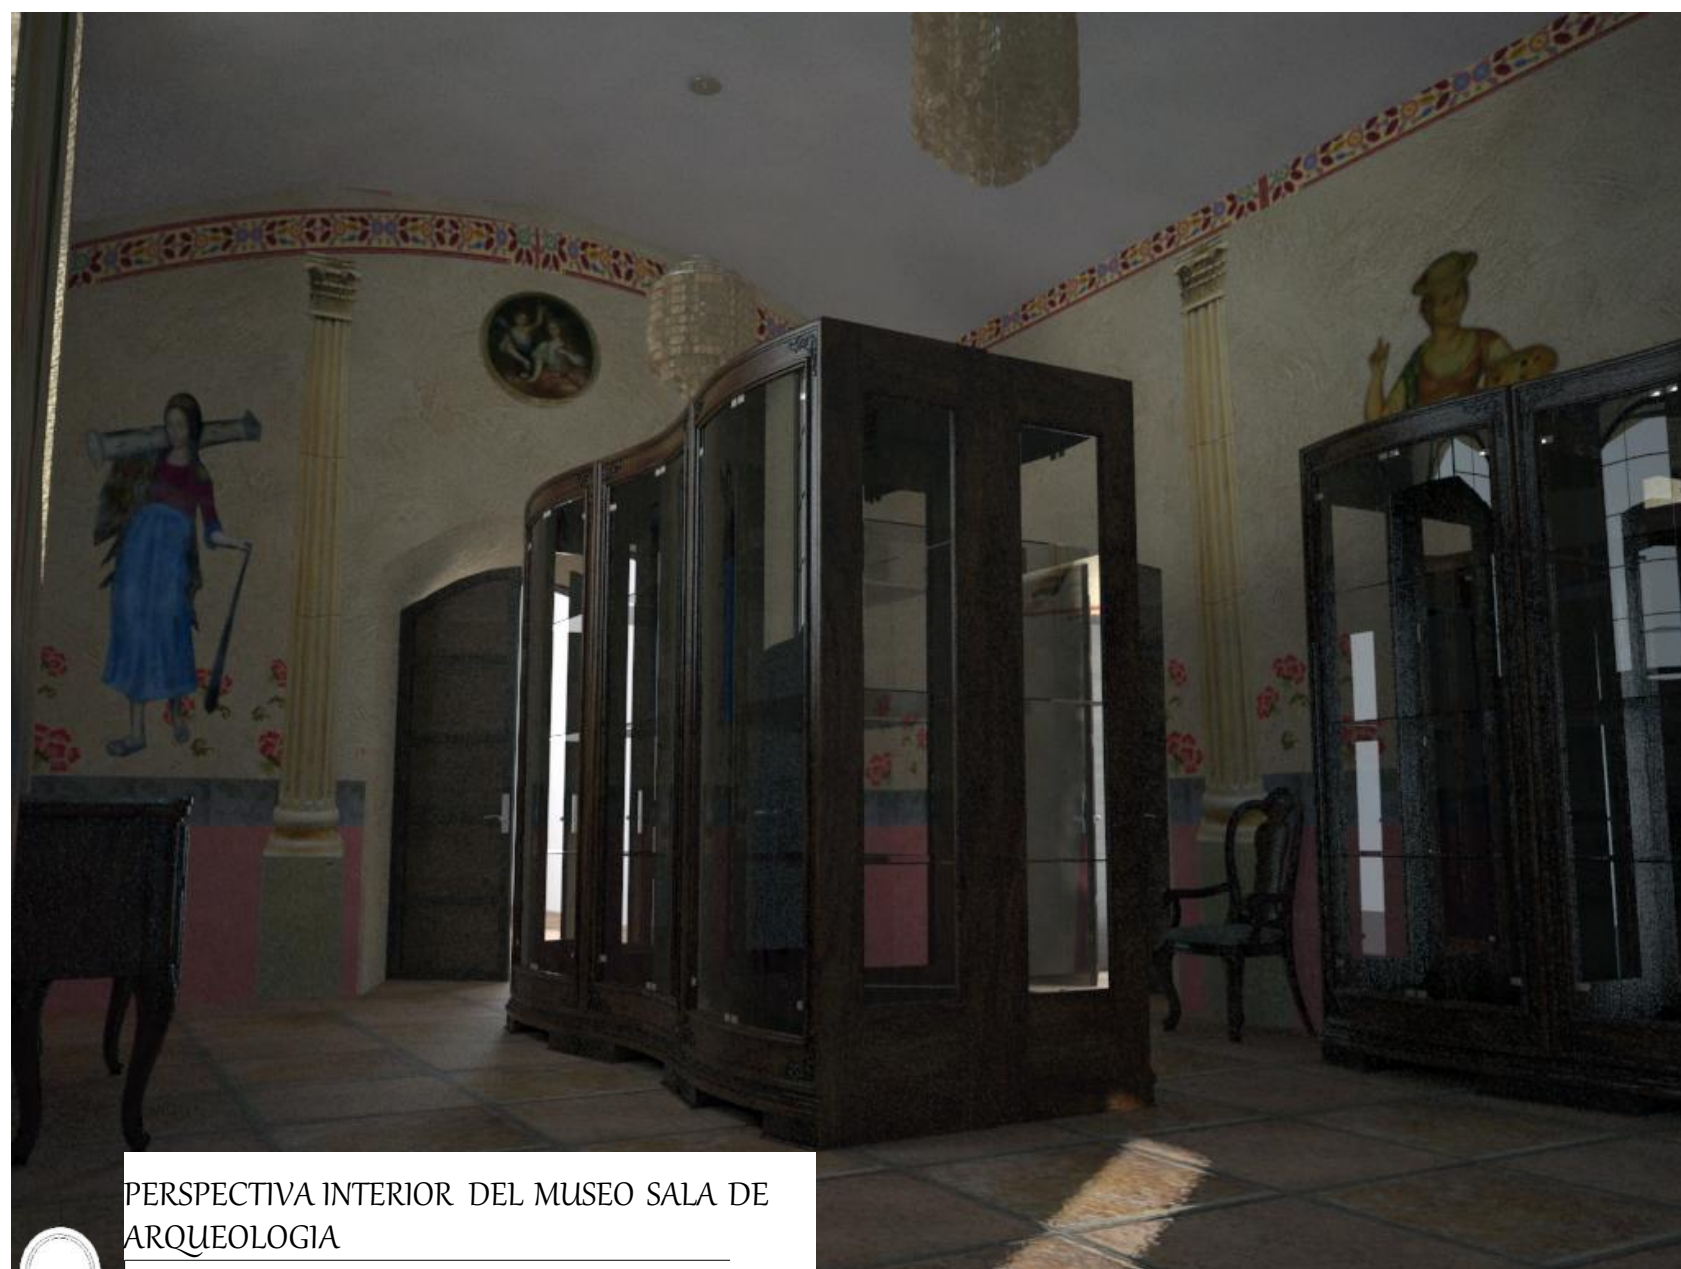

PERSPECTIVA INTERIOR DEL MUSEO SALA DE ARQUEOLOGIA

ESC: PROPORCIONAL



PERSPECTIVA INTERIOR DEL MUSEO SALA DE ARQUEOLOGIA

ESC: PROPORCIONAL



PERSPECTIVA INTERIOR DEL MUSEO SALA DE ARQUEOLOGIA

ESC: PROPORCIONAL




A



PERSPECTIVA INTERIOR DEL MUSEO  
EXPOSICION DIDACTICA DE LA VITIVINICULTURA

ESC: PROPORCIONAL

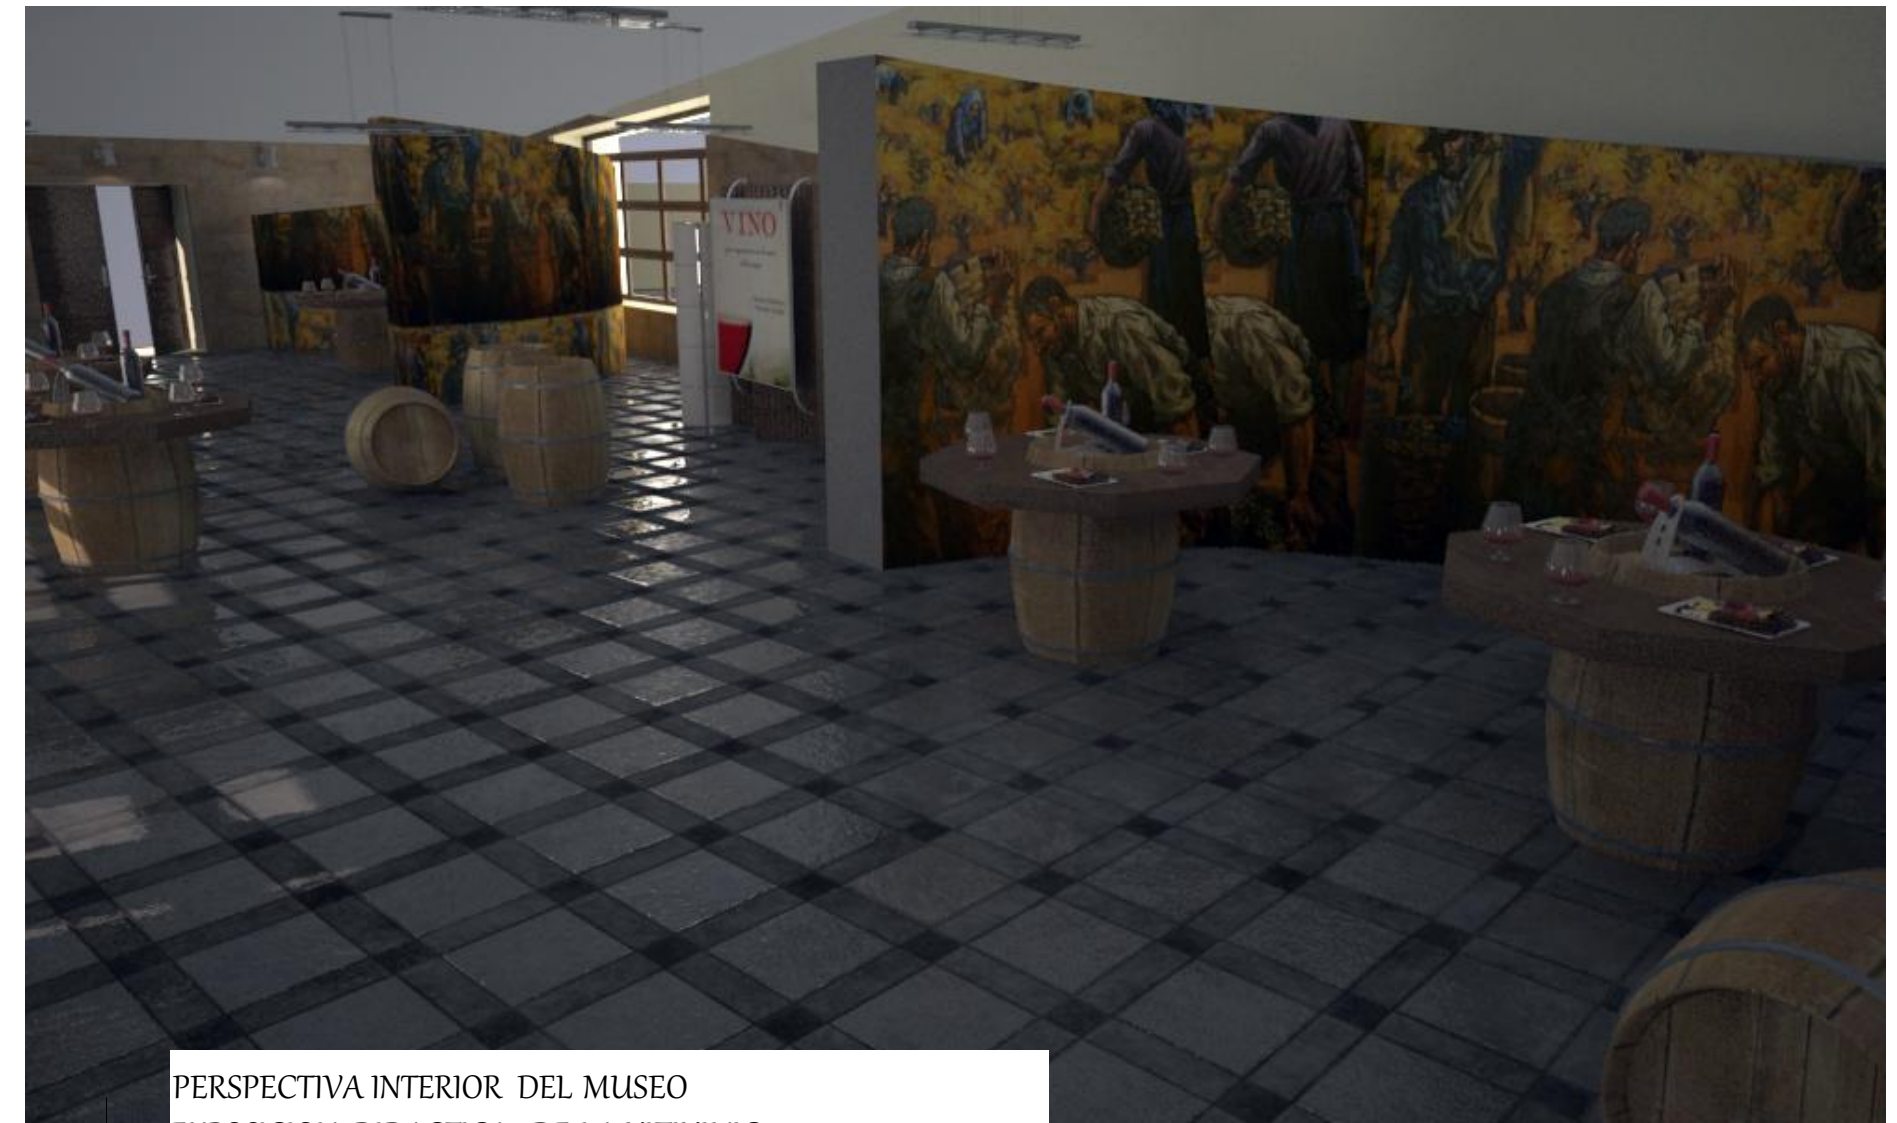

PERSPECTIVA INTERIOR DEL MUSEO  
EXPOSICION DIDACTICA DE LA VITIVINICULTURA

ESC: PROPORCIONAL



EXPOSICION DIDACTICA DE LA VITIVINICULTURA

ESC: PROPORCIONAL



DISEÑO Y RESTAURACION DE LAS HACIENDAS  
PARA UN MUSEO HISTORICO EN LA  
CINTIS"



PROYECTO DE GRADO  
DOCENTE  
ARQ. MECHTHILD KAISER B.

ESTUDIANTES  
\*ORTEGA JURADO EVELIN N.  
\*YAÑEZ QUIROGA JAQUELINE

PERPECTIVAS  
INTERIORES  
Esc: PROPORCIONAL

Lamina  
38 / 54



A



PERSPECTIVA INTERIOR DE LA BODEGA ARTESANAL

ESC: PROPORCIONAL



PERSPECTIVA INTERIOR DE LA BODEGA A

ESC: PROPORCIONAL




PERSPECTIVA INTERIOR DE LA BODEGA ARTESANAL

ESC: PROPORCIONAL



TEMA DEL PROYECTO:  
DISEÑO Y RESTAURACION DE LAS HACIENDAS  
PARA UN MUSEO HISTORICO EN LA  
COMUNIDAD DE PALCA CHICA - "VALLE DE  
CINTIS"

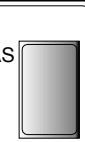

PROYECTO DE GRADO  
DOCENTE  
ARQ. MECHTHILD KAISER B.

ESTUDIANTES  
\* ORTEGA JURADO EVELIN N.  
\* YAÑEZ QUIROGA JAQUELINE

PERSPECTIVAS  
INTERIORES  
Esc: PROPORCIONAL

Lamina  
39 / 54



A



PERSPECTIVA INTERIOR DE LA BODEGA CON  
TECNOLOGIA MODERNA

ESC: PROPORCIONAL



PERSPECTIVA INTERIOR DE LA BODEGA  
MODERNA - SALA DE FERMENTACION

ESC: PROPORCIONAL



PERSPECTIVA INTERIOR DE LA BODEGA MODERNA  
SALA DE FERMENTACION Y CRIANZA

ESC: PROPORCIONAL

ARQ

PARA UN MUSEO HISTORICO EN LA  
CINTIS"

PROYECTO DE GRADO

ESTUDIANTES

DOCENTE  
ARQ. MECHTILD KAISER B.

\* ORTEGA JURADO EVELIN N.  
\* YAÑEZ QUIROGA JAQUELINE

PERPECTIVAS  
INTERIORES


Esc: PROPORCIONAL

Lamina

40 / 54




A

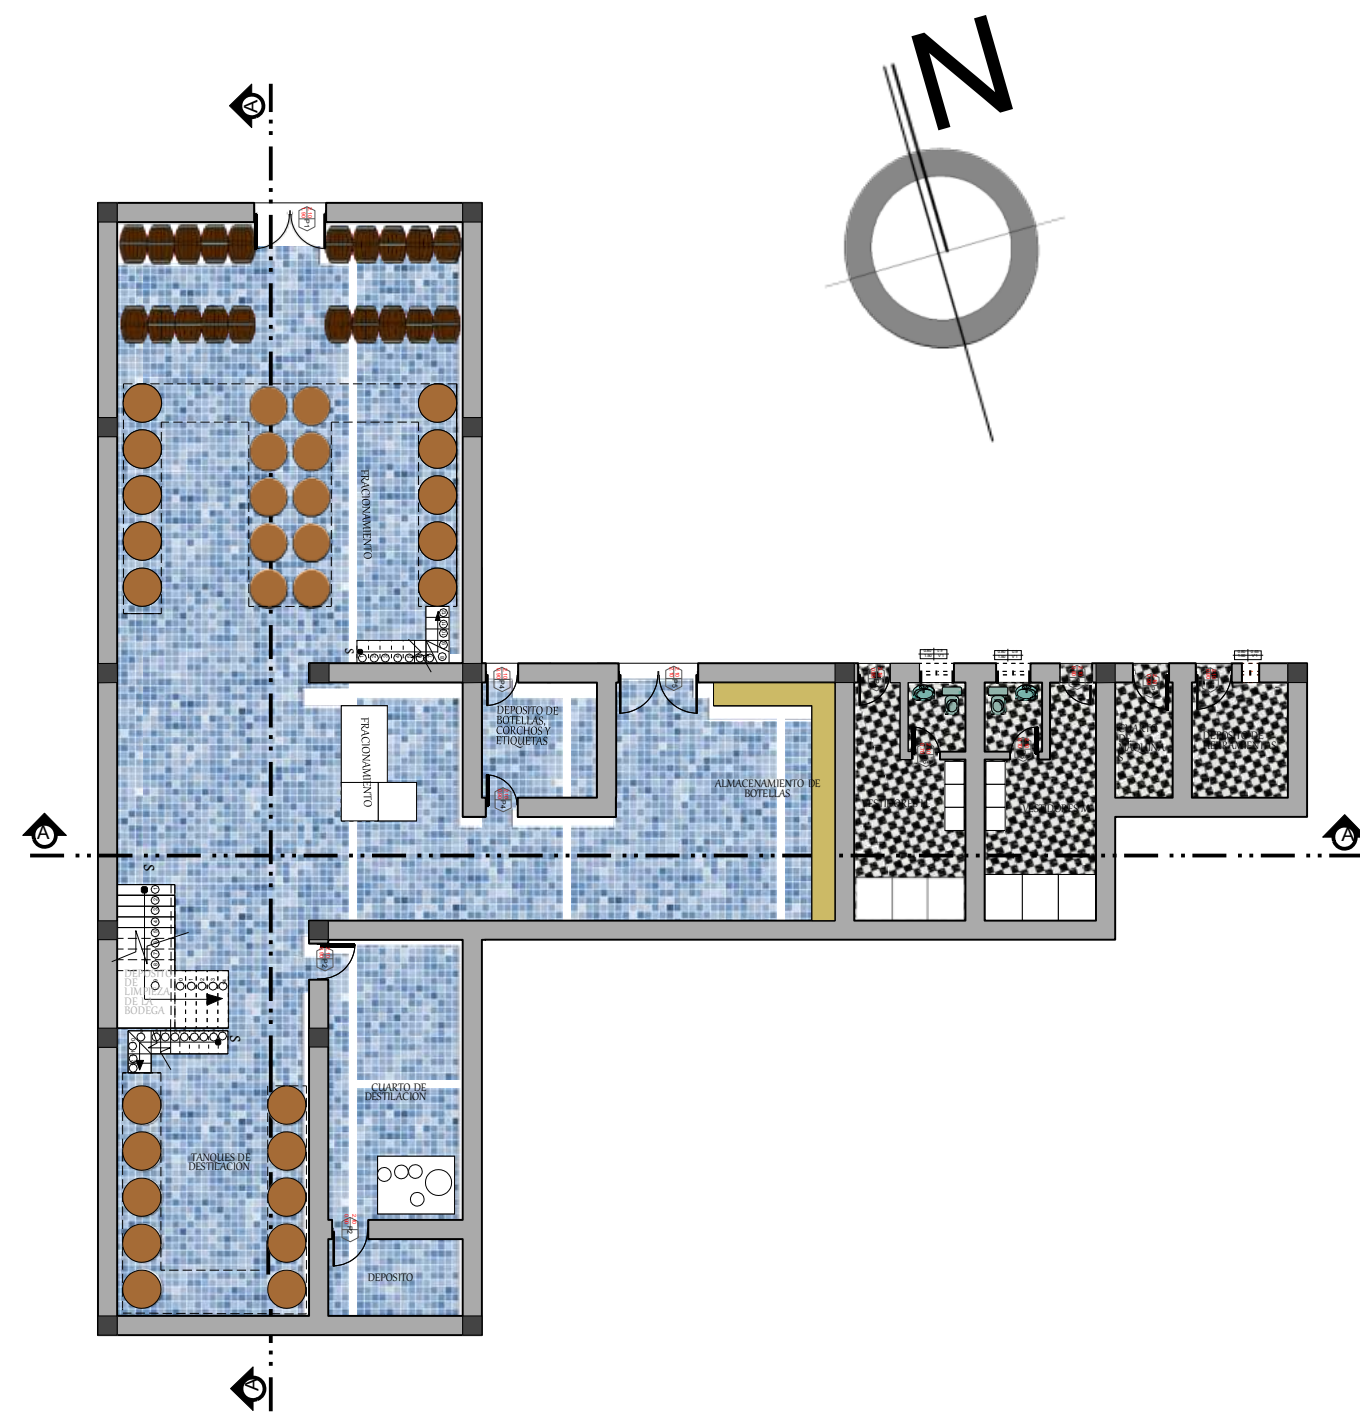

SUB SUELO - BODEGA MODERNA

ESC: 1:100

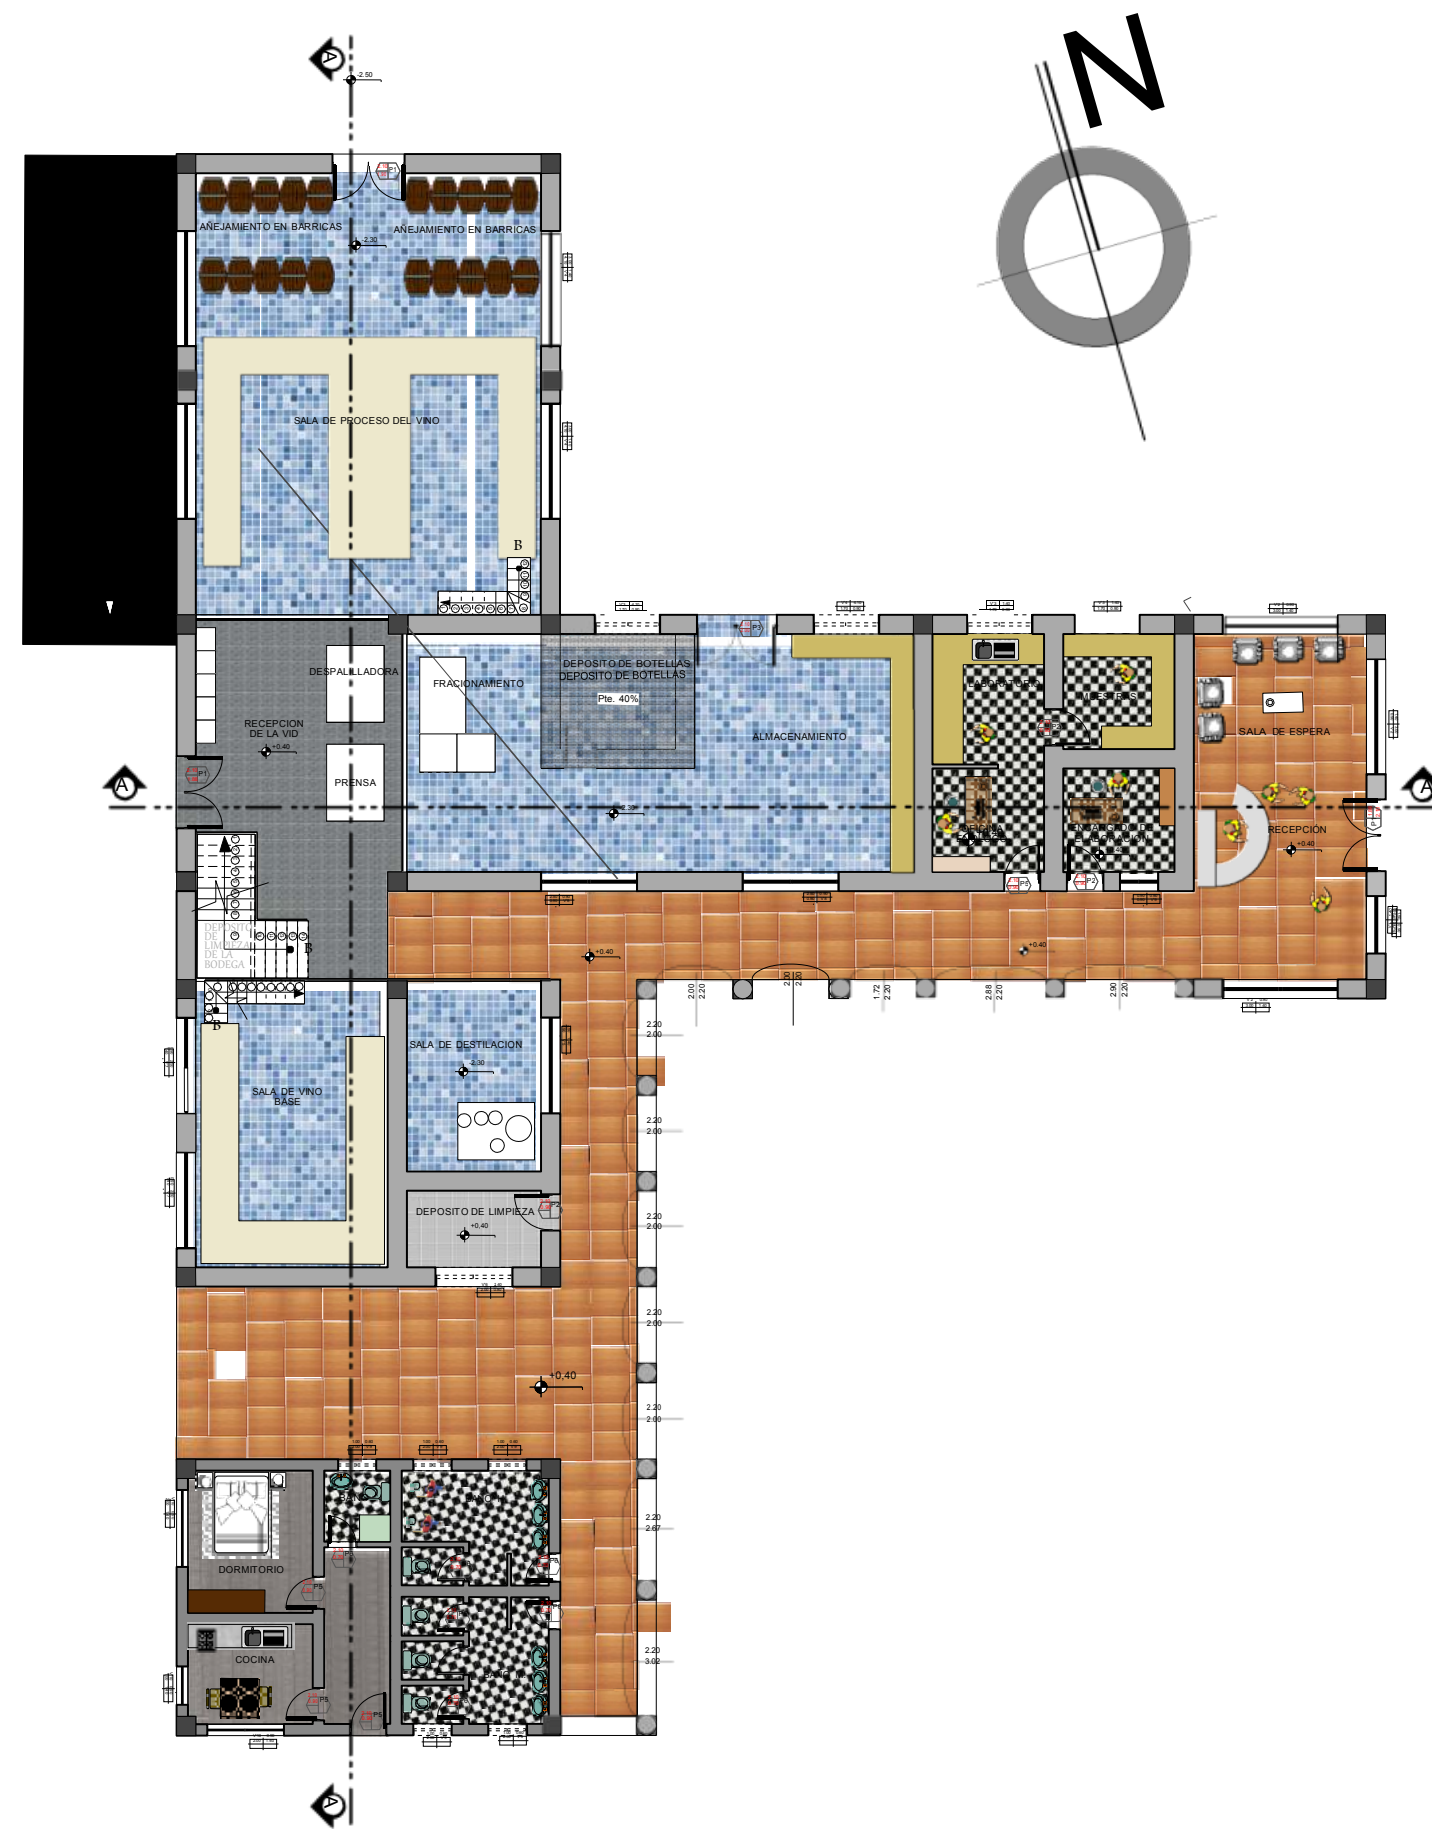

PLANTA BAJA - BODEGA MODERNA

ESC: 1:100



TEMA DEL PROYECTO:

DISEÑO Y RESTAURACIÓN DE LAS HACIENDAS PARA UN MUSEO HISTORICO EN LA COMUNIDAD DE PALCA CHICA - VALLE DE CINTIS

PROYECTO DE GRADO

DOCENTE  
ARQ. MECHTHILD KAISER B.

ESTUDIANTES

\* ORTEGA JURADO EVELIN  
\* YAÑEZ QUIROGA JAQUELINE


PLANTA AMOBLADA SUB SUELO  
PLANTA AMOBLADA BAJA BODEGA  
Esc: 1:200

Esc: 1:100

Lamina

15/54



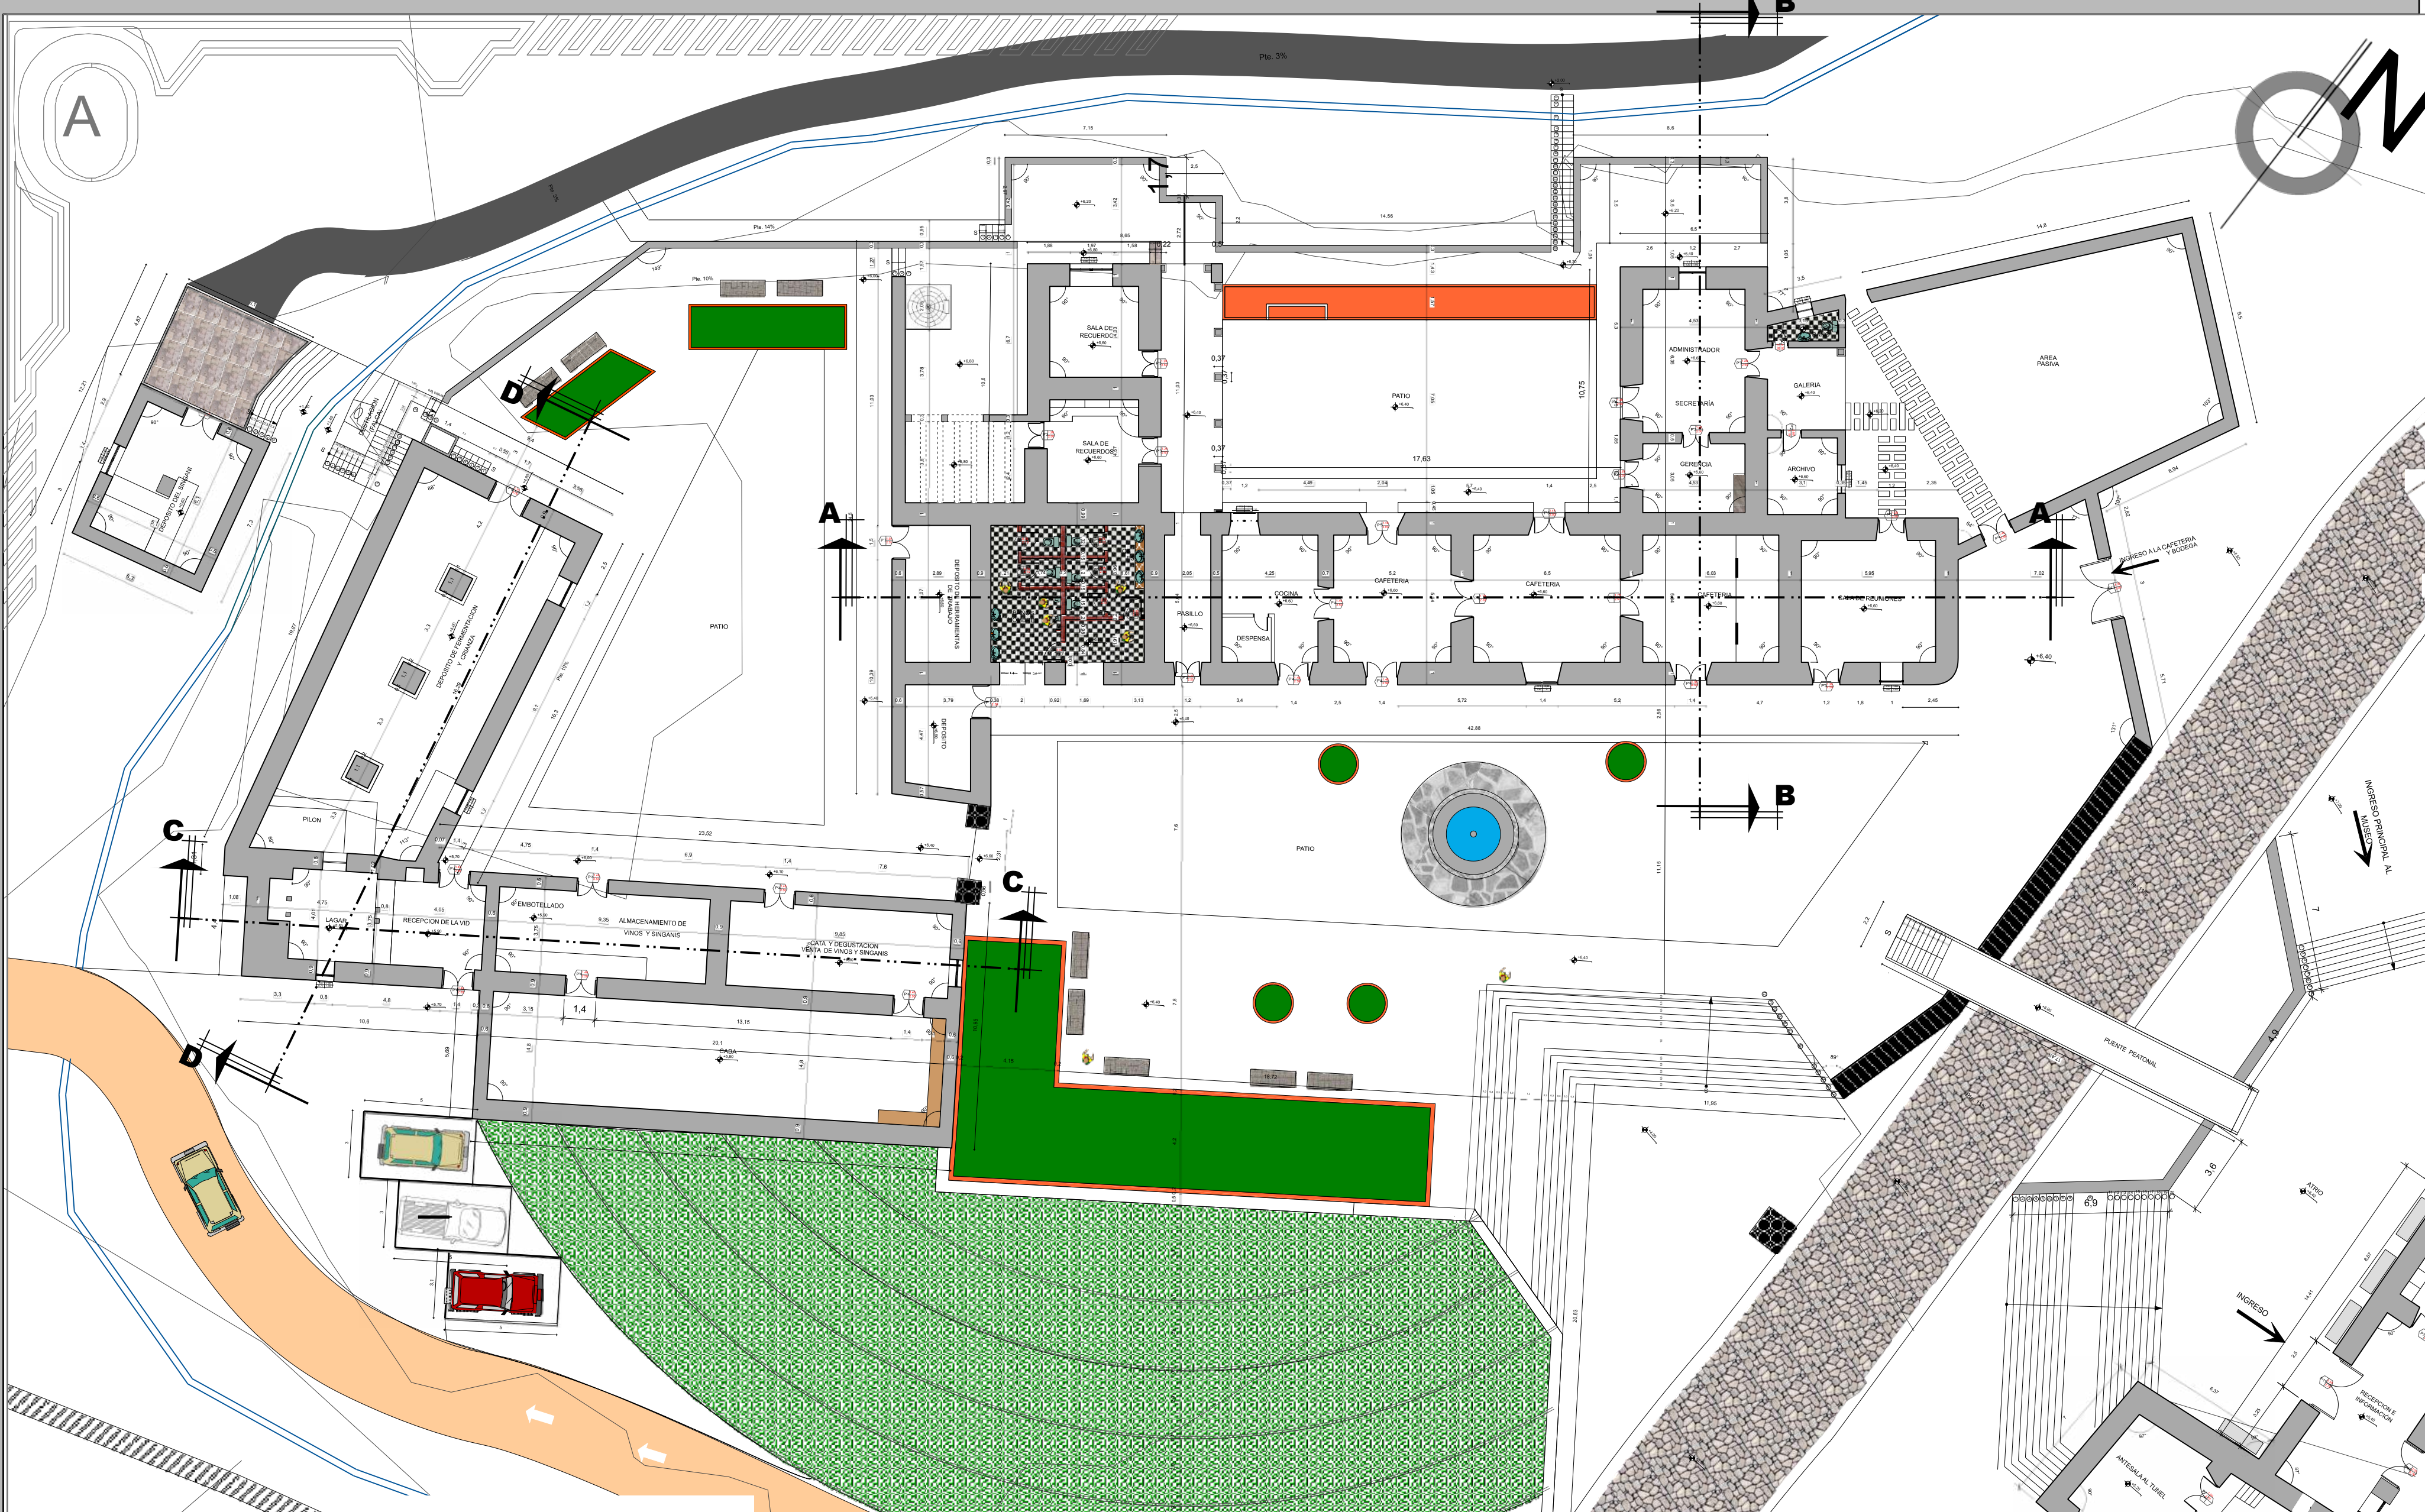

PLANTA BAJA ACOTADA  
"CAFETERIA-BODEGA ARTESANAL"

ESC: 1:100



TEMA DEL PROYECTO:  
DISEÑO Y RESTAURACIÓN DE LAS HACIENDAS  
PARA UN MUSEO HISTÓRICO EN LA  
COMUNIDAD DE PALCA CHICA - "VALLE DE  
CINTIS"

PROYECTO DE GRADO  
DOCENTE  
ARQ. MECHTILD KAISER B.

ESTUDIANTES  
\* ORTEGA JURADO EVELIN N.  
\* YAÑEZ QUIROGA JAQUELINE

PLANTA BAJA ACOTADA  
"CAFETERIA - BODEGA  
ARTESANAL"  
Esc: 1:100

Lamina  
17  
54