


A

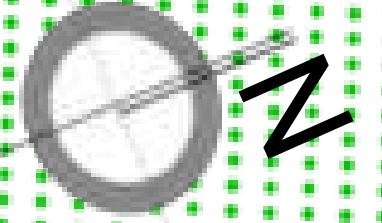


PLANTA BAJA AMOBLADA "CONJUNTO"


ESC: 1:300

ARQ	TEMA DEL PROYECTO:	PROYECTO DE GRADO	ESTUDIANTES	PLANTA BAJA AMOBLADA (CONJUNTO)	Lamina 9 / 54
	DISEÑO Y RESTAURACION DE LAS HACIENDAS PARA UN MUSEO HISTORICO EN LA COMUNIDAD DE PALCA CHICA - "VALLE DE CINTIS"	DOCENTE ARQ. MECHTHILD KAISER B.	* ORTEGA JURADO EVELIN N. * YAÑEZ QUIROGA JAQUELINE		

A

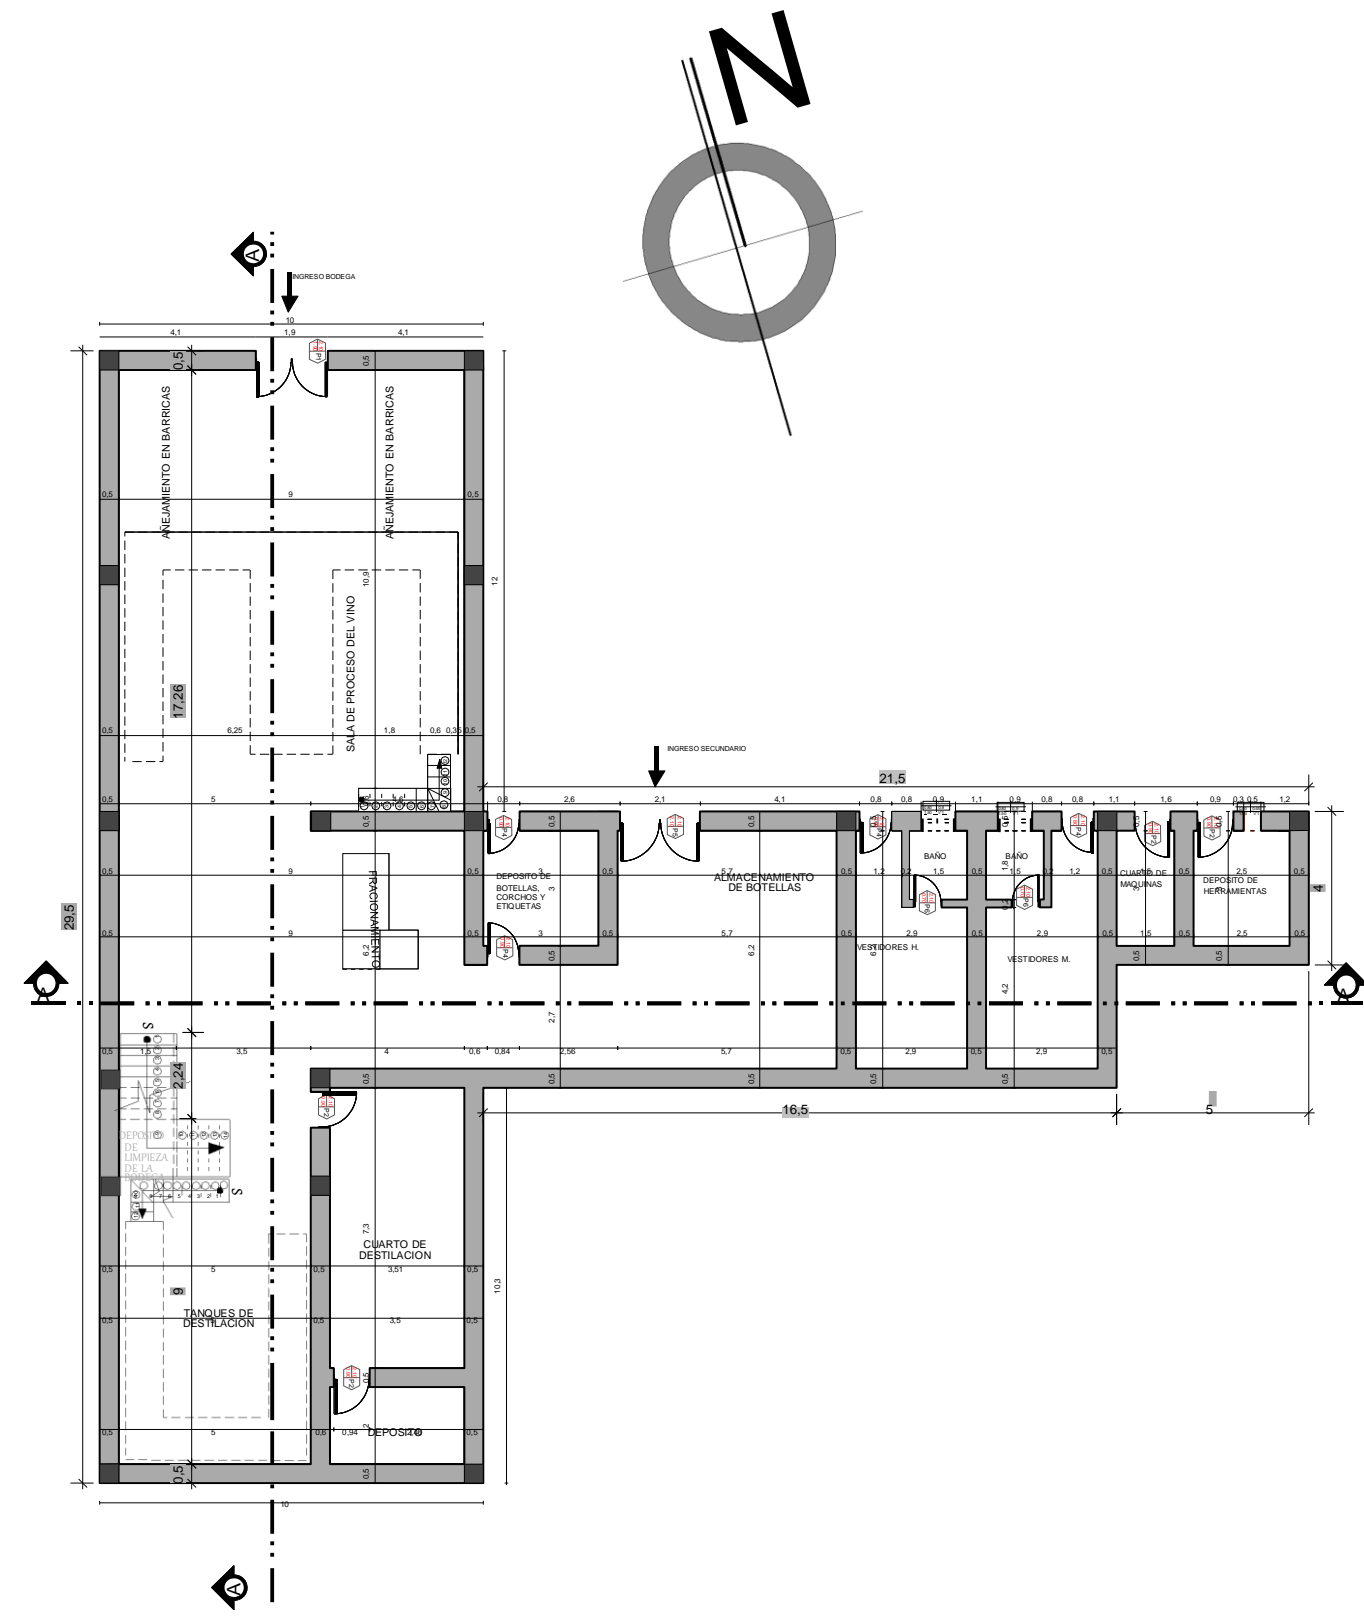

SUB SUELO - BODEGA MODERNA
 ESC: 1: 100

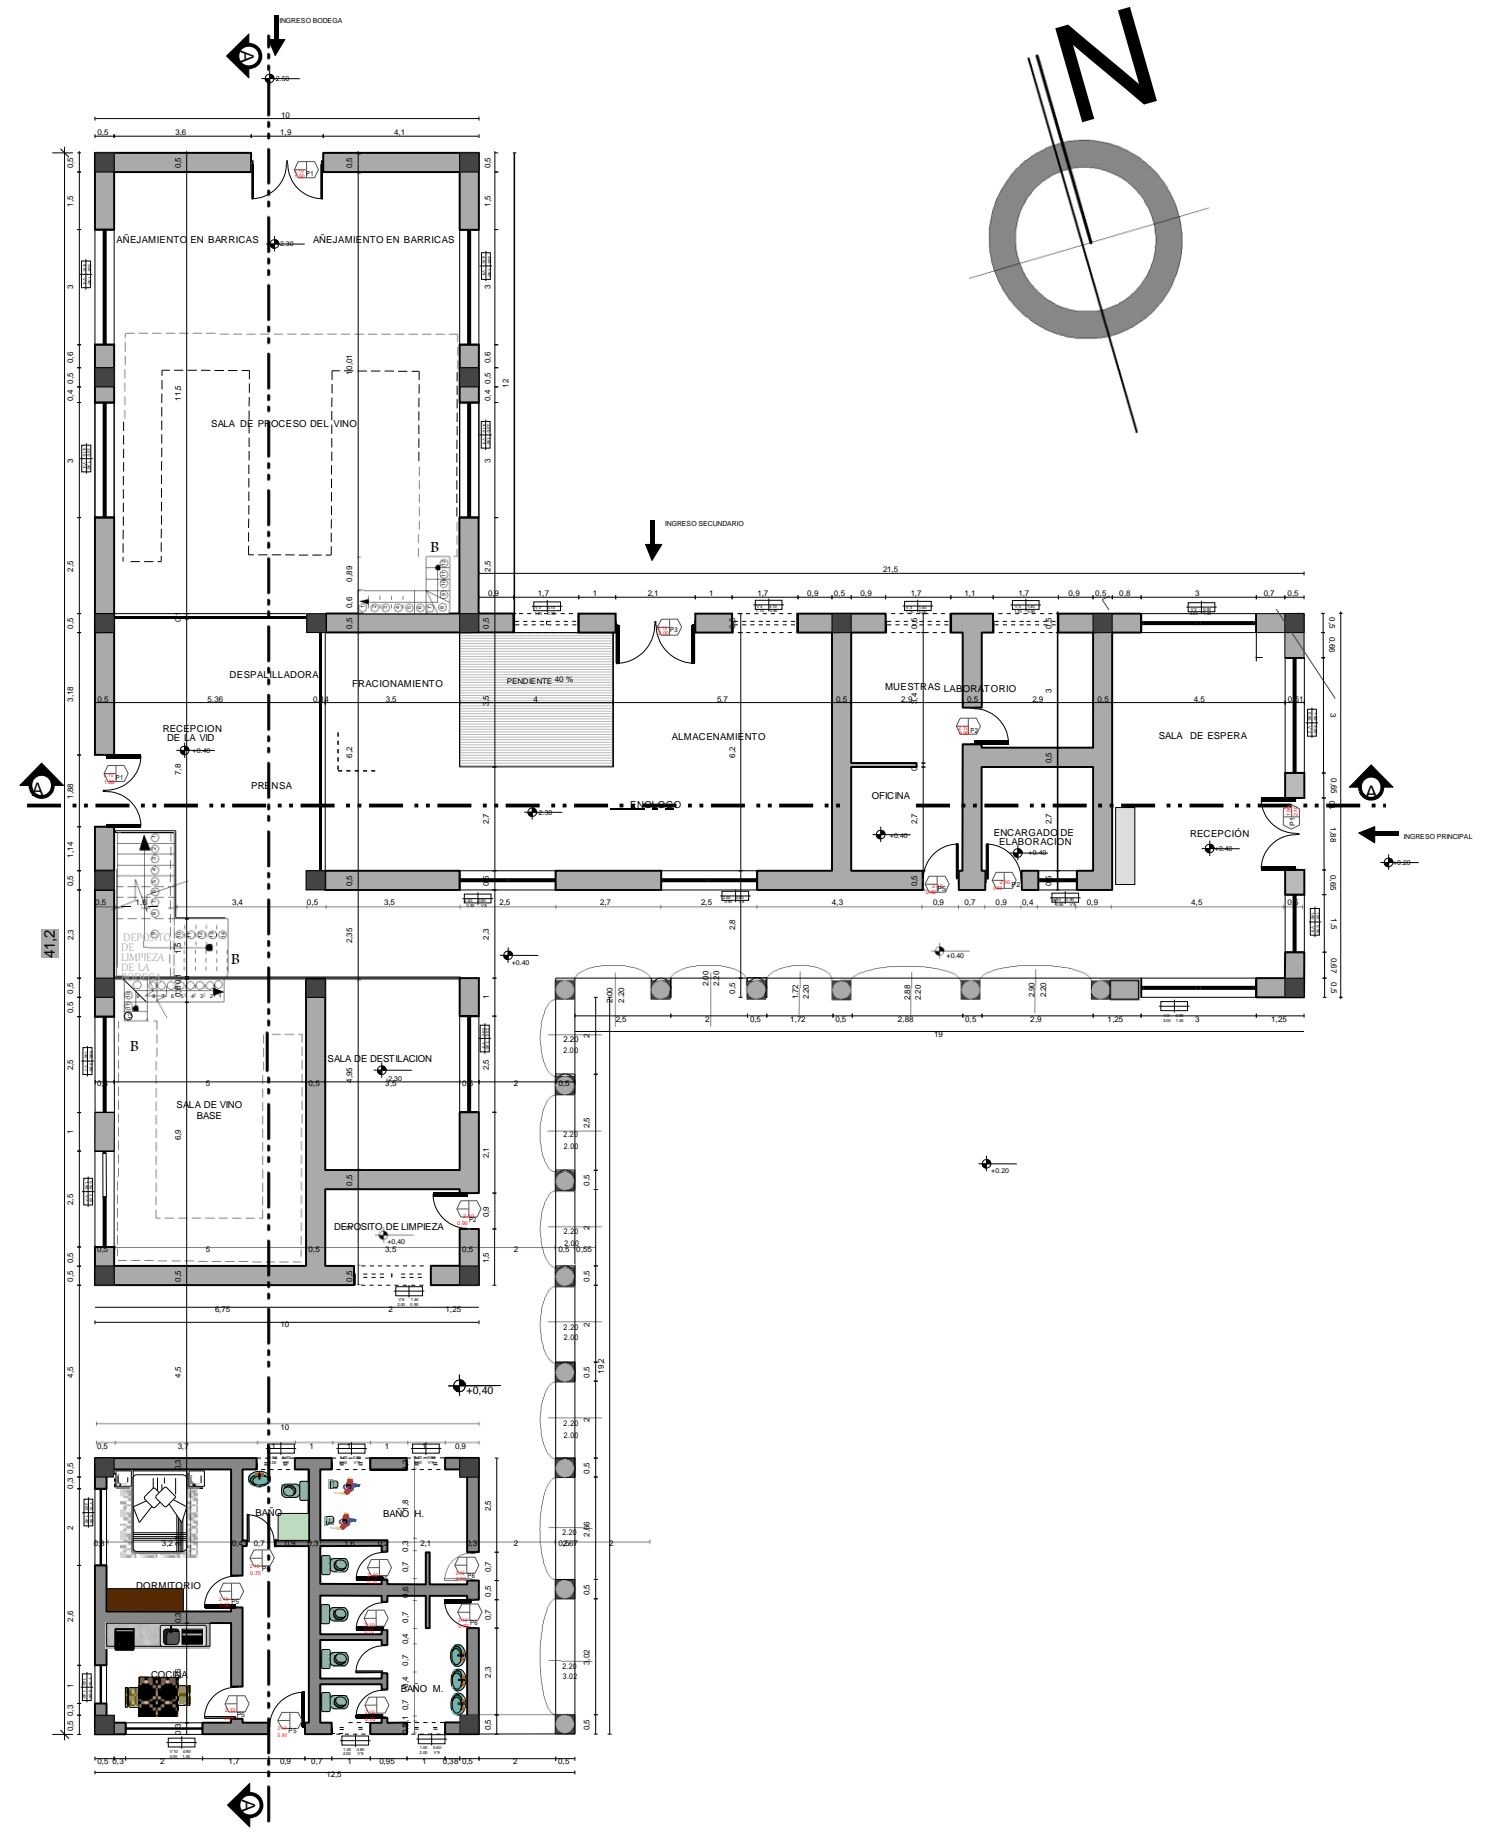

PLANTA BAJA - BODEGA MODERNA
 ESC: 1: 100



TEMA DEL PROYECTO:
 DISEÑO Y RESTAURACIÓN DE LAS HACIENDAS
 PARA UN MUSEO HISTORICO EN LA COMUNIDAD
 DE PALCA CHICA - VALLE DE CINTIS

PROYECTO DE GRADO
DOCENTE
 ARQ. MECHTHILD KAISER B.

ESTUDIANTES
 * ORTEGA JURADO EVELIN
 * YANEZ QUIROGA JAQUELINE

PLANTA SUB SUELO ACOTADA
 PLANTA BAJA BODEGA ACOTADA
 Esc: 1:100

Lamina
 22/54

