


CAPITULO 6: PLANOS ARQUITECTONICOS


6.1. PLANO DE UBICACIÓN Y EMPLAZAMIENTO



6.2. PLANIMETRIA GENERAL

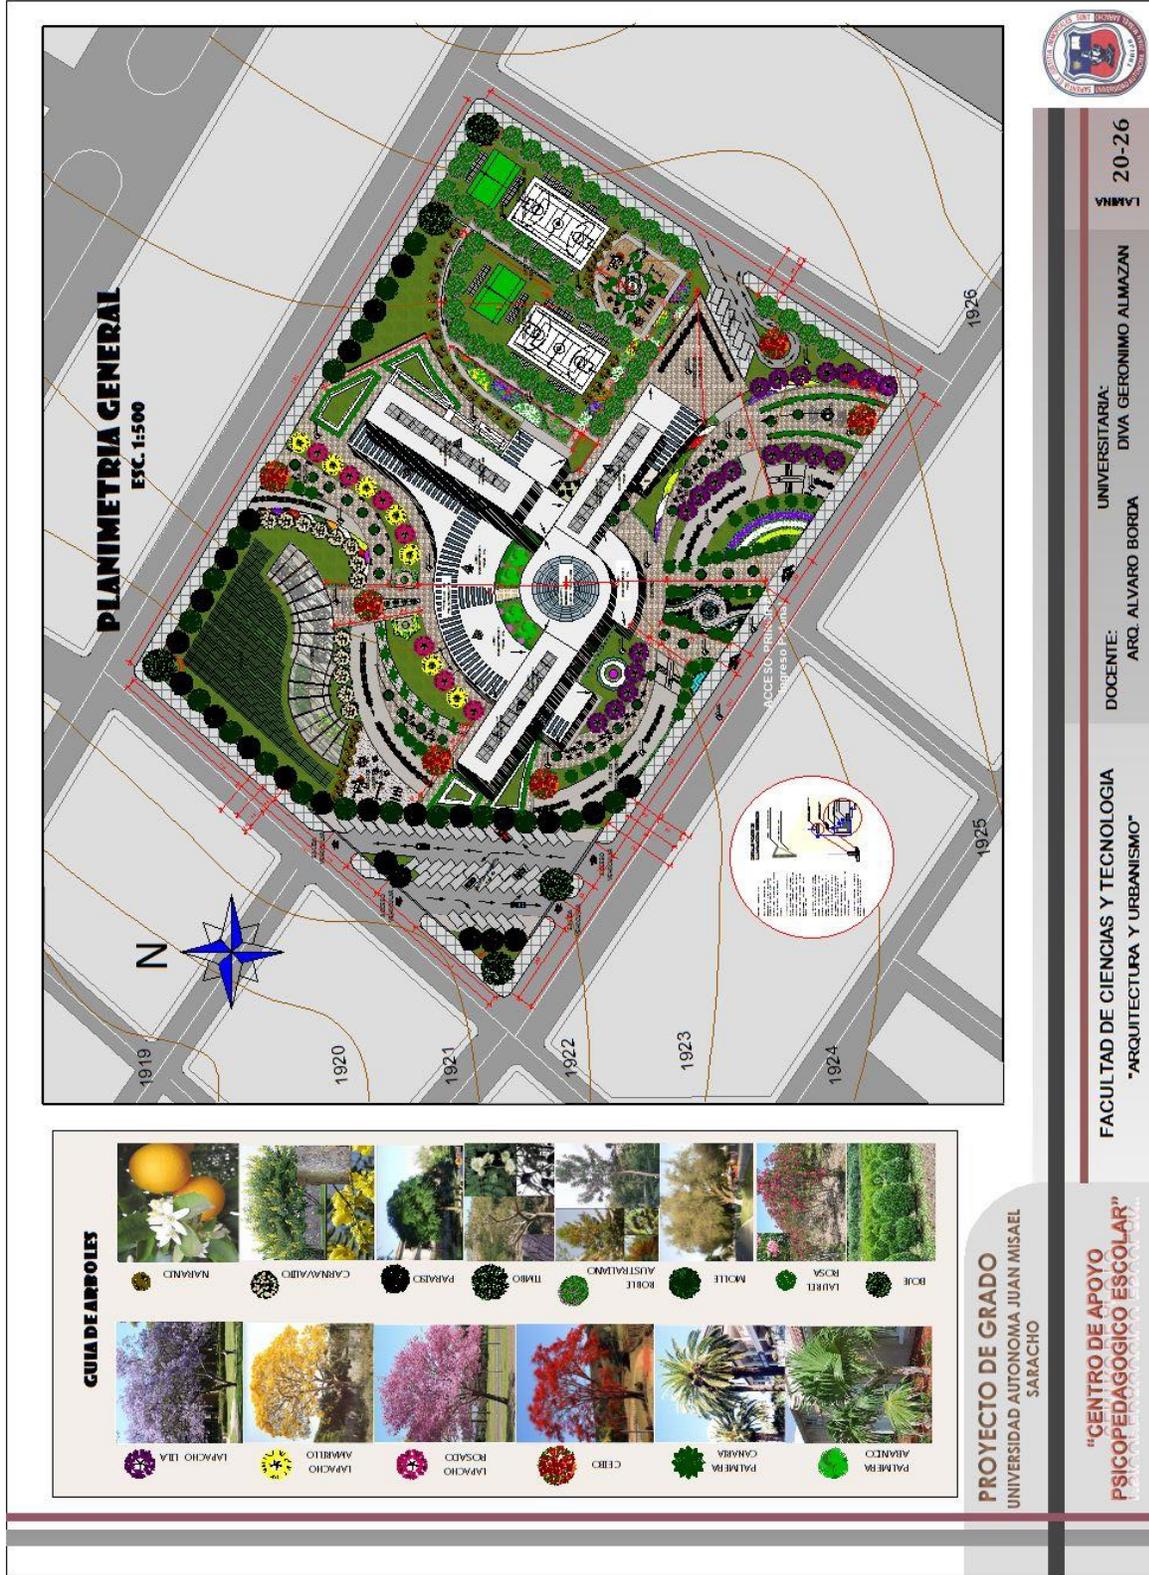

6.3. PLANO PAISAJISTICO VERANO

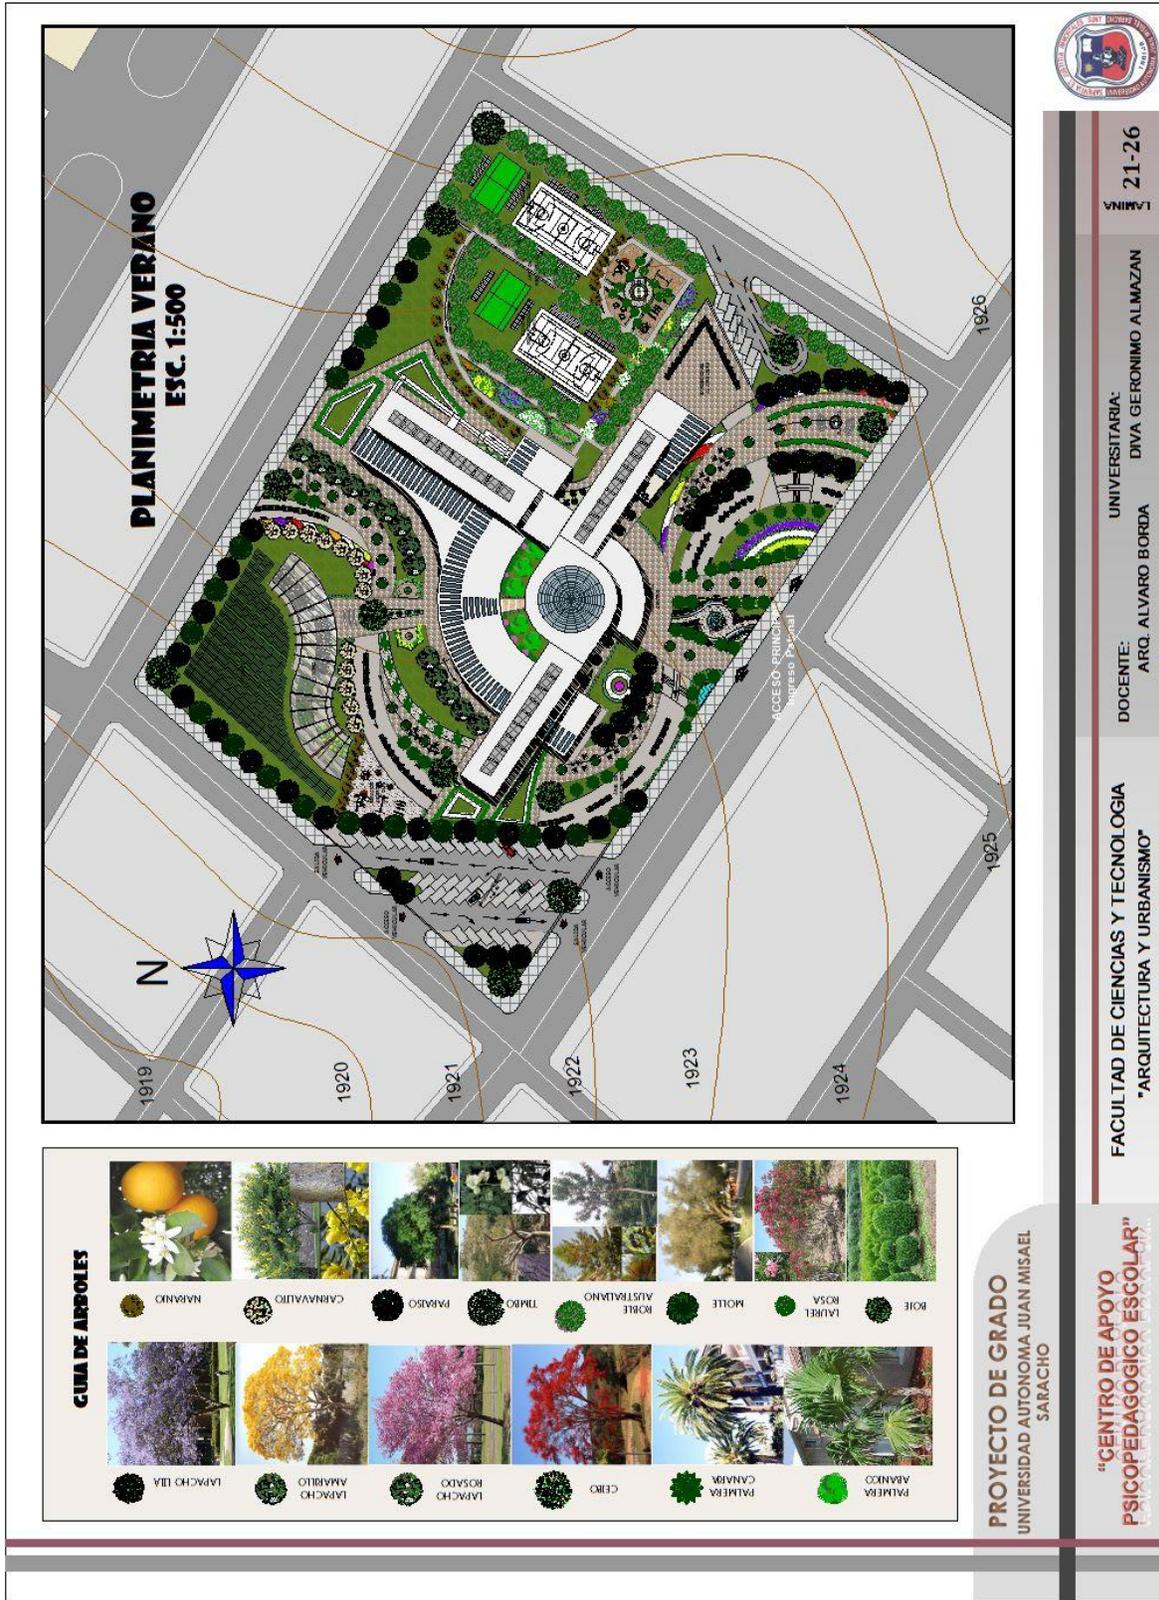

PROYECTO DE GRADO
UNIVERSIDAD AUTÓNOMA JUAN MISAIEL
SARACHO



**"CENTRO DE APOYO
PSICOPEDAGOGICO ESCOLAR"**

FACULTAD DE CIENCIAS Y TECNOLOGIA
"ARQUITECTURA Y URBANISMO"

DOCENTE: ARQ. ALVARO BORDA
UNIVERSITARIA: DIVA GERONIMO ALMAZAN

LAMINA 21-26

6.4. PLANO PAISAJISTICO INVIERNO

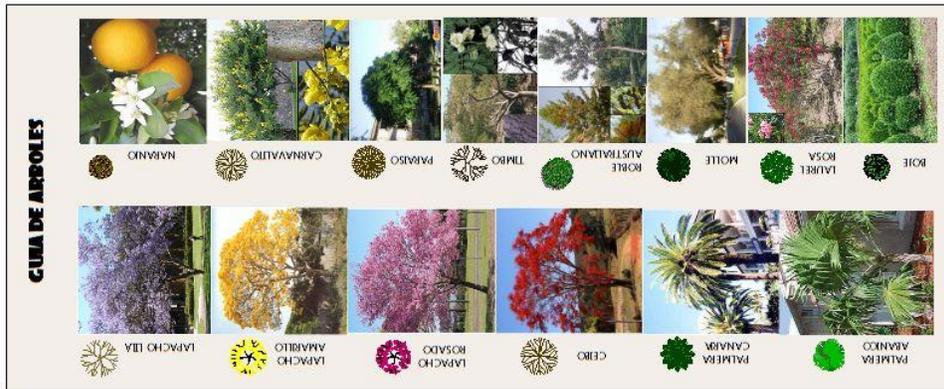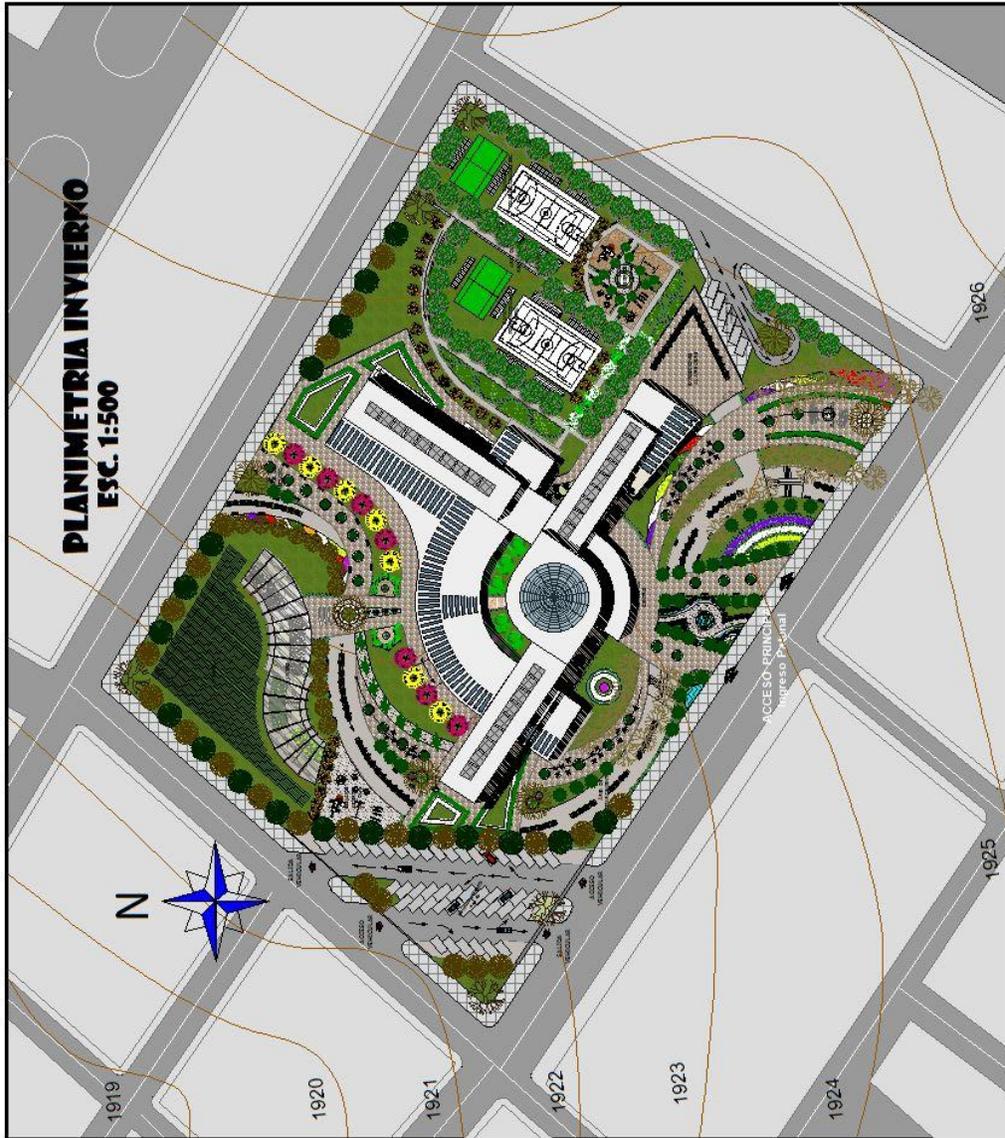

PROYECTO DE GRADO
 UNIVERSIDAD AUTONOMA JUAN MISAEL
 SARACHO

**"CENTRO DE APOYO
 PSICOPEDAGOGICO ESCOLAR"**

FACULTAD DE CIENCIAS Y TECNOLOGIA
 "ARQUITECTURA Y URBANISMO"


DOCENTE:
 ARG. ALVARO BORDA

UNIVERSITARIA:
 DIVA GERONIMO ALMAZAN

LAMINA
 22-26

6.5. VISTAS PAISAJISTICAS

PERSPECTIVAS PAISAJISTICAS

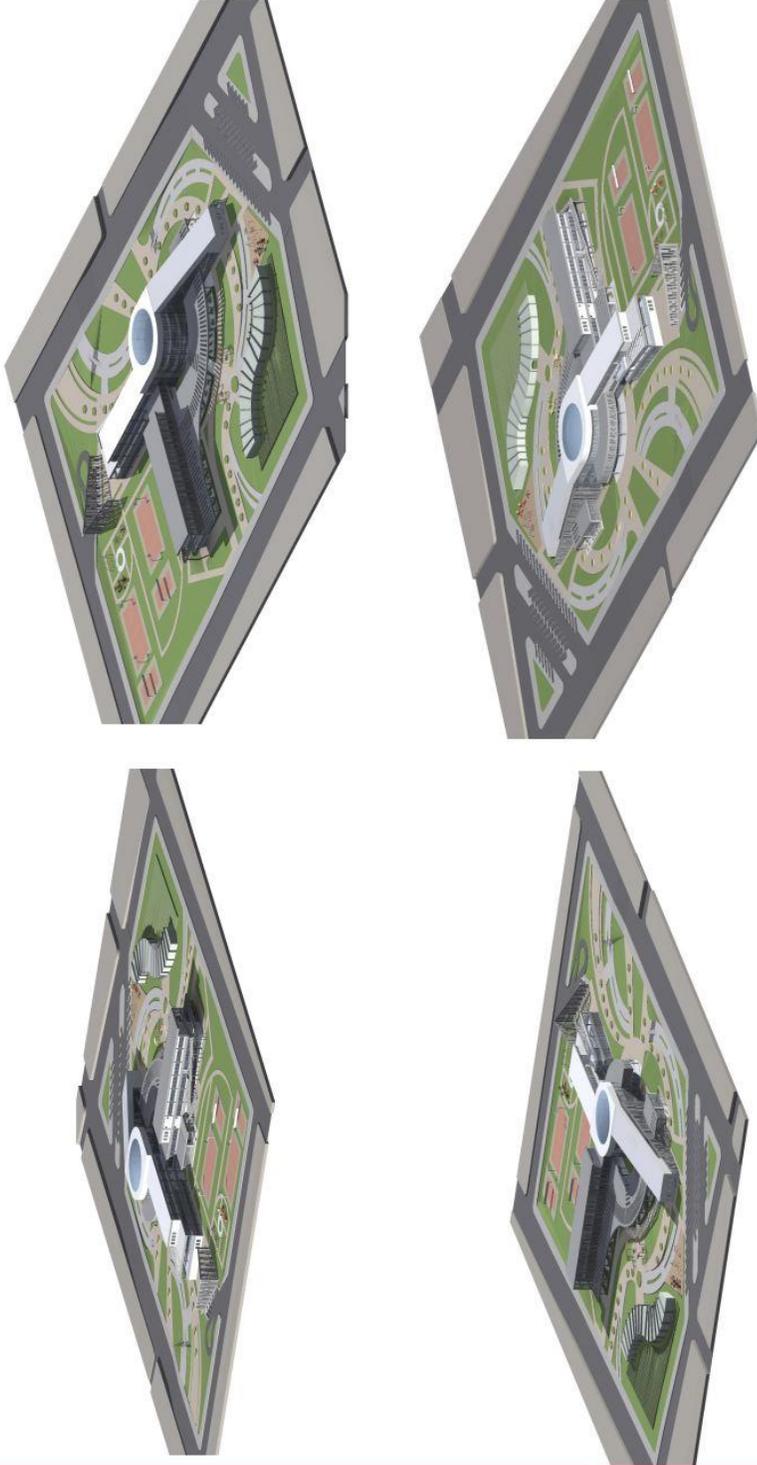

PROYECTO DE GRADO
UNIVERSIDAD AUTONOMA JUAN MISAEI
SARACHO

"CENTRO DE APOYO
PSICOPEDAGOGICO ESCOLAR"

FACULTAD DE CIENCIAS Y TECNOLOGIA
"ARQUITECTURA Y URBANISMO"


DOCENTE:
ARQ. ALVARO BORDA

UNIVERSITARIA:
DIVA GERONIMO ALMAZAN



LAMINA



6.6. PLANTAS AMOBLADAS

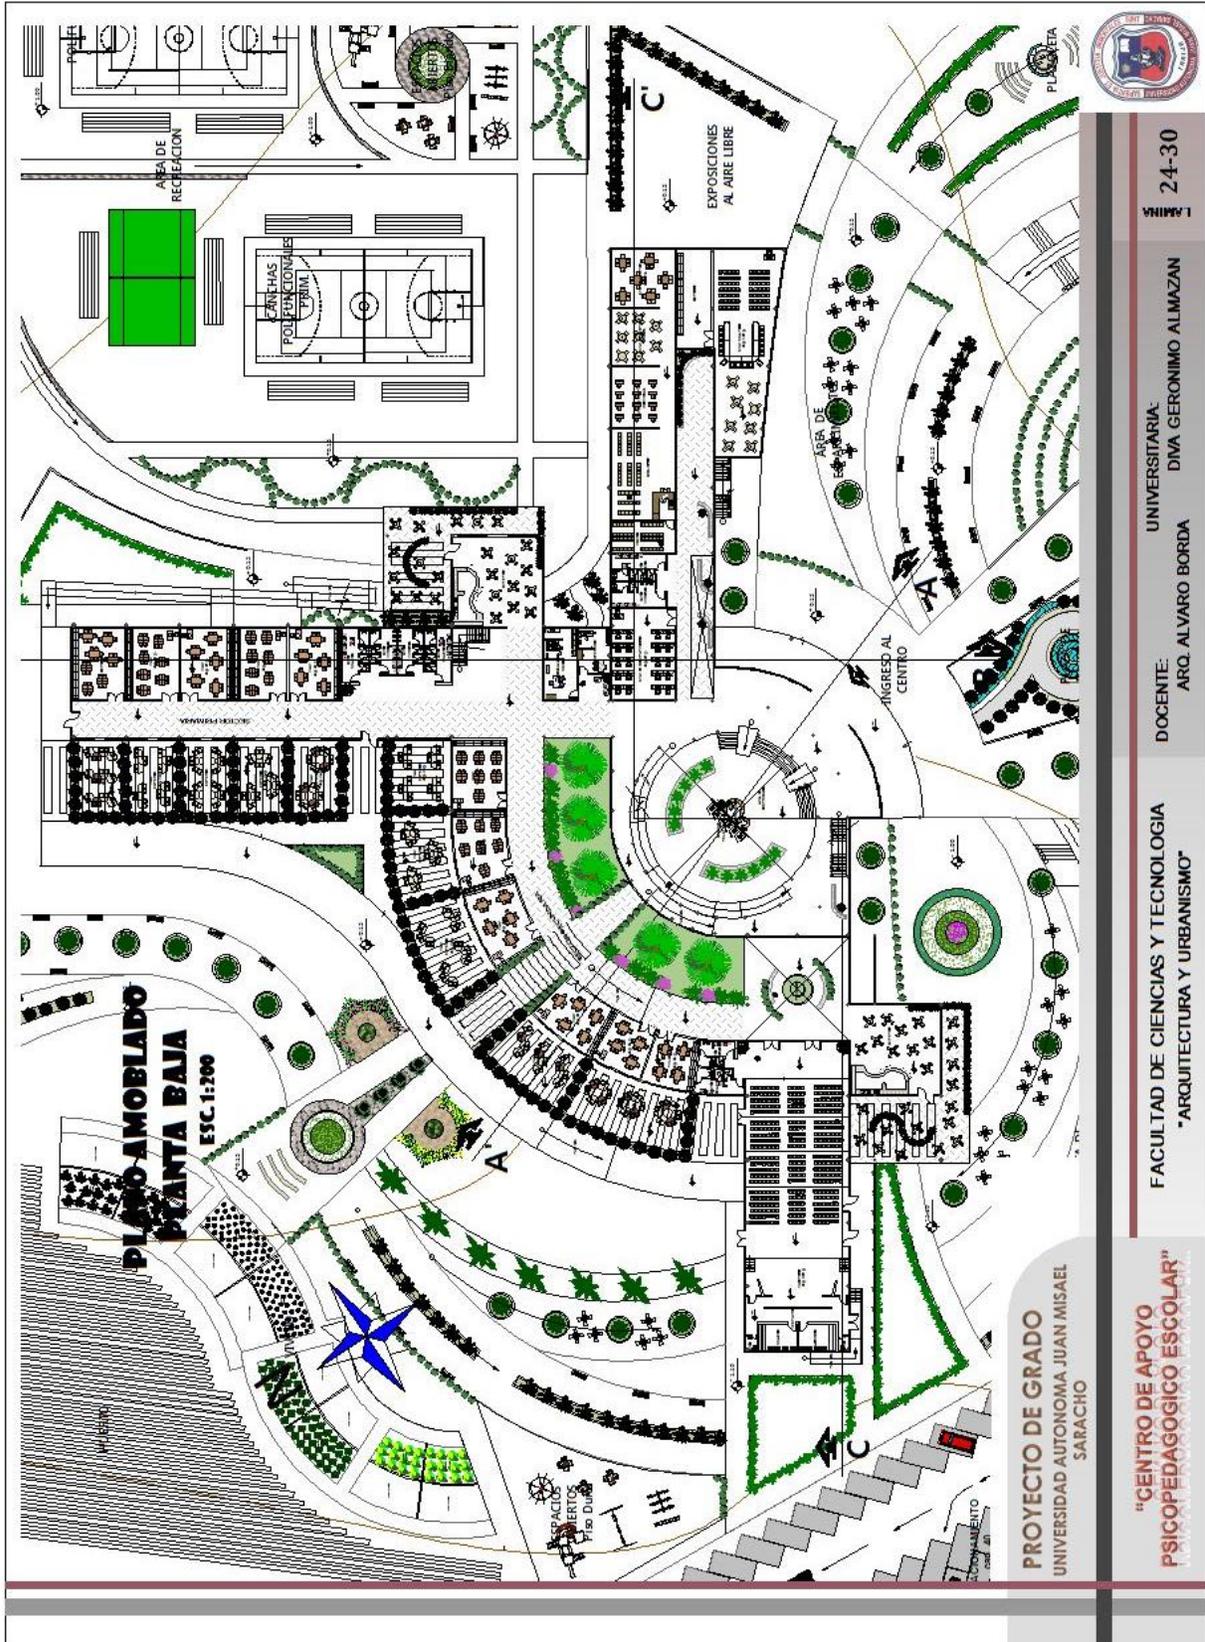

PLANO AMOBLADO
PLANTA 1ER PISO
ESC. 1:200

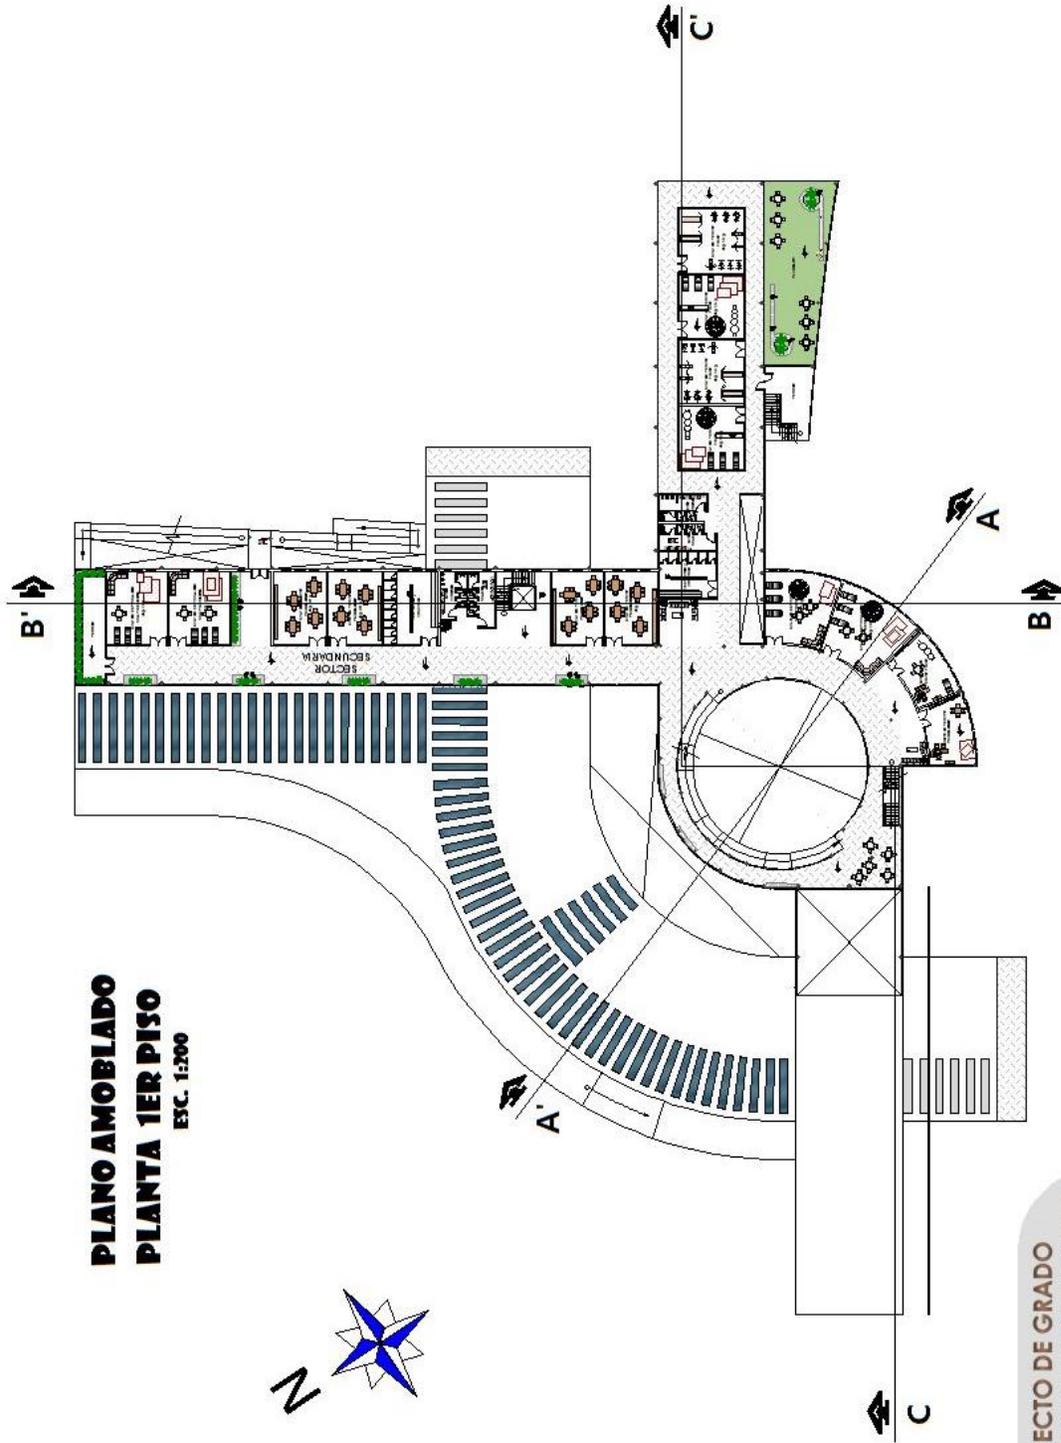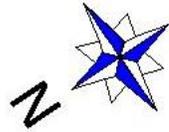

PROYECTO DE GRADO
UNIVERSIDAD AUTÓNOMA JUAN MISAEL
SARACHO


"CENTRO DE APOYO
PSICOPEDAGÓGICO ESCOLAR"

FACULTAD DE CIENCIAS Y TECNOLOGIA
"ARQUITECTURA Y URBANISMO"

DOCENTE: ARQ. ALVARO BORDA
UNIVERSITARIA: DIVA GERONIMO ALMAZAN

LAMA 25-30



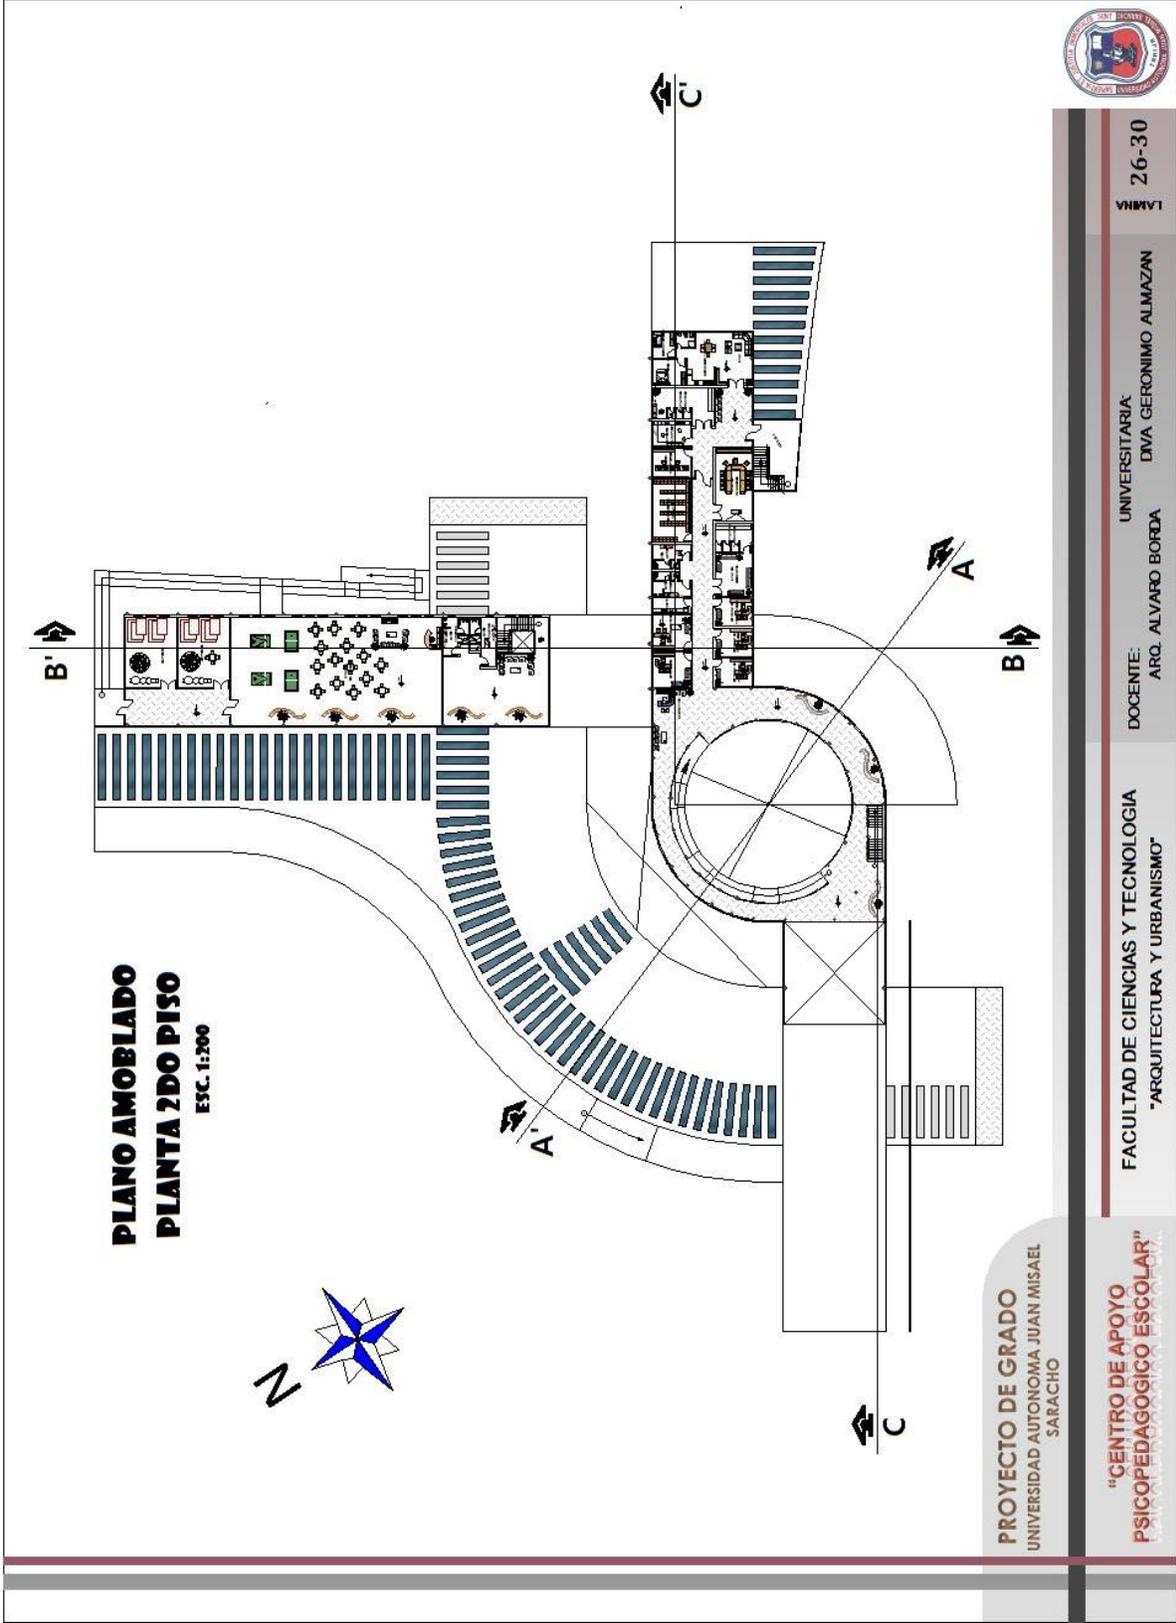

**PLANO AMOBLADO
PLANTA 2DO PISO
ESC. 1:200**



PROYECTO DE GRADO
UNIVERSIDAD AUTONOMA JUAN MISAEL
SARACHO

**"CENTRO DE APOYO
PSICOPEDAGOGICO ESCOLAR"**


FACULTAD DE CIENCIAS Y TECNOLOGIA
"ARQUITECTURA Y URBANISMO"

DOCENTE:
ARC. ALVARO BORDA

UNIVERSITARIA:
DVA GERONIMO ALMAZAN

LAMINA
26-30



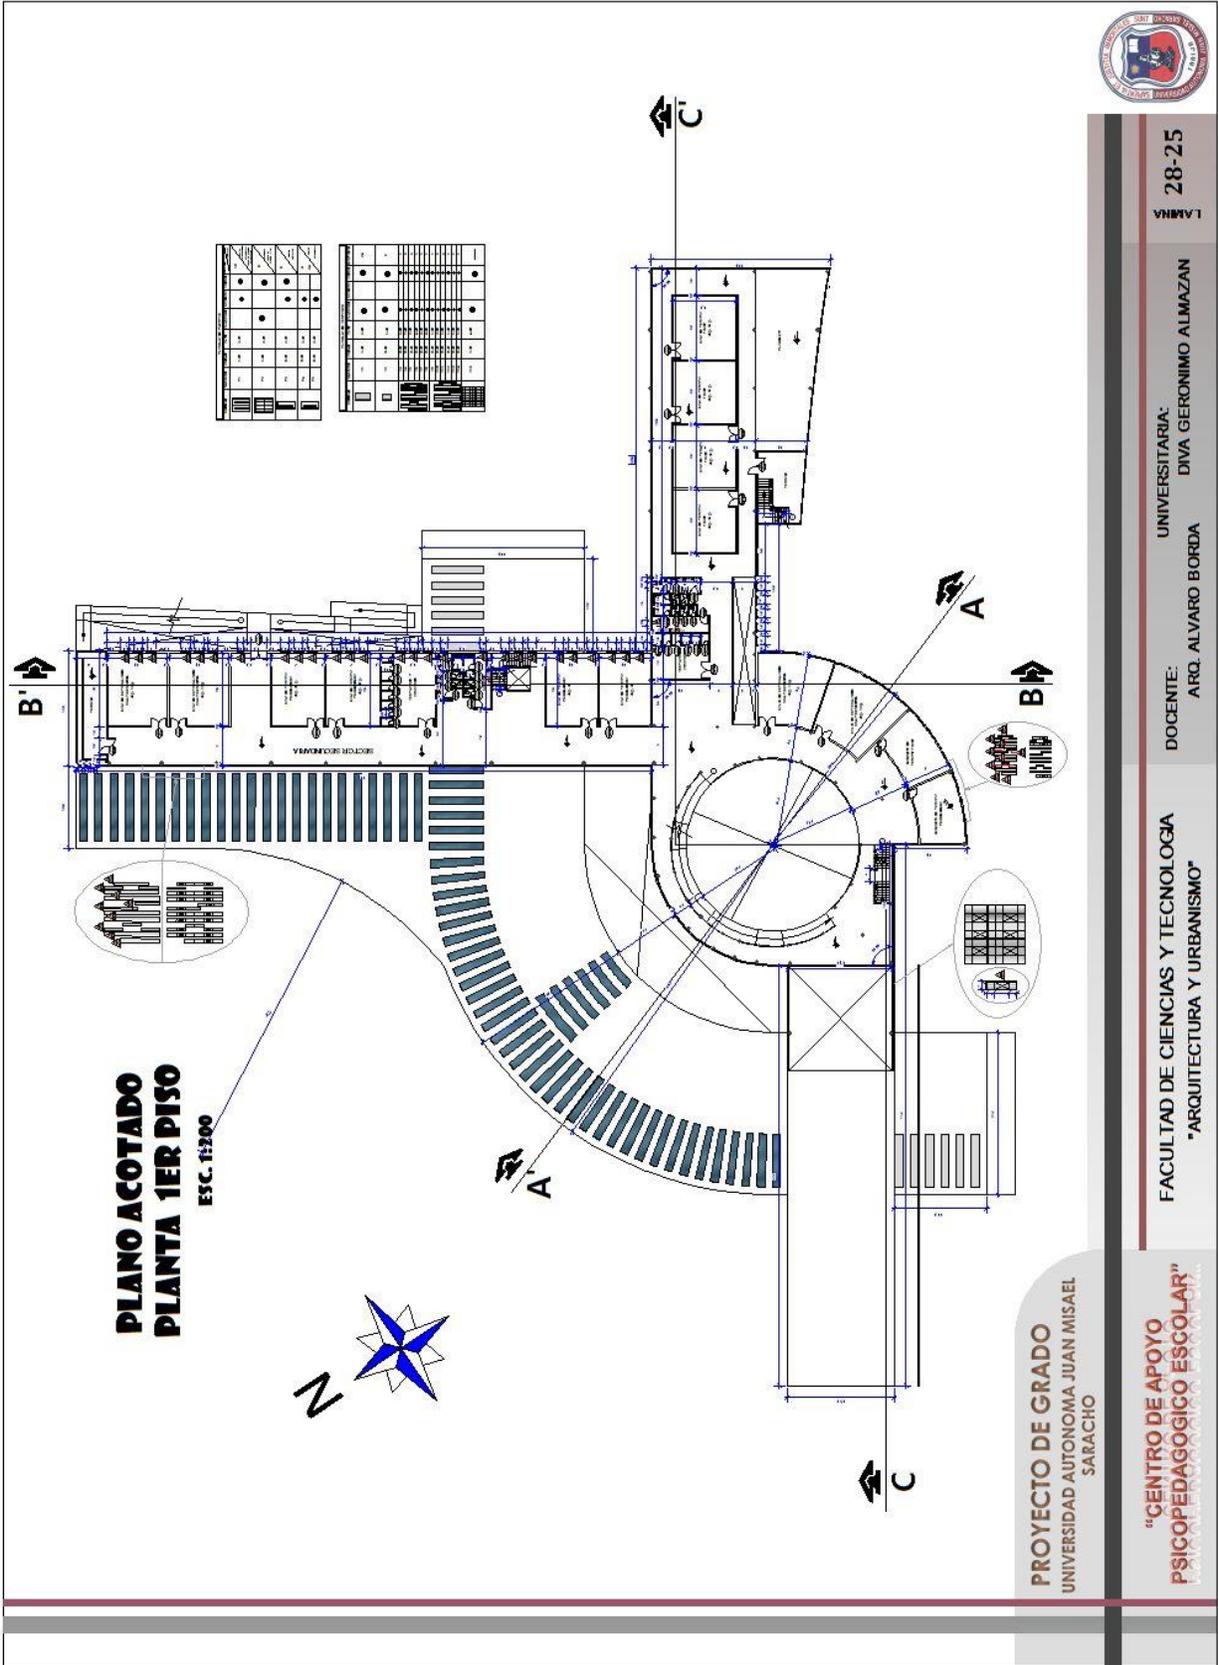

**PLANO ACOTADO
PLANTA 1ER PISO**
ESC. 15200



1	2	3	4	5	6	7	8	9	10
1	2	3	4	5	6	7	8	9	10
PROYECTO DE GRADO
UNIVERSIDAD AUTONOMA JUAN MISAEEL
SARACHO

**"CENTRO DE APOYO
PSICOPEDAGOGICO ESCOLAR"**
PSICOLOGIA EDUCATIVA

FACULTAD DE CIENCIAS Y TECNOLOGIA
"ARQUITECTURA Y URBANISMO"


DOCENTE:
ARQ. ALVARO BORDA

UNIVERSITARIA:
DIVA GERONIMO ALMAZAN



LÁMINA

28-25

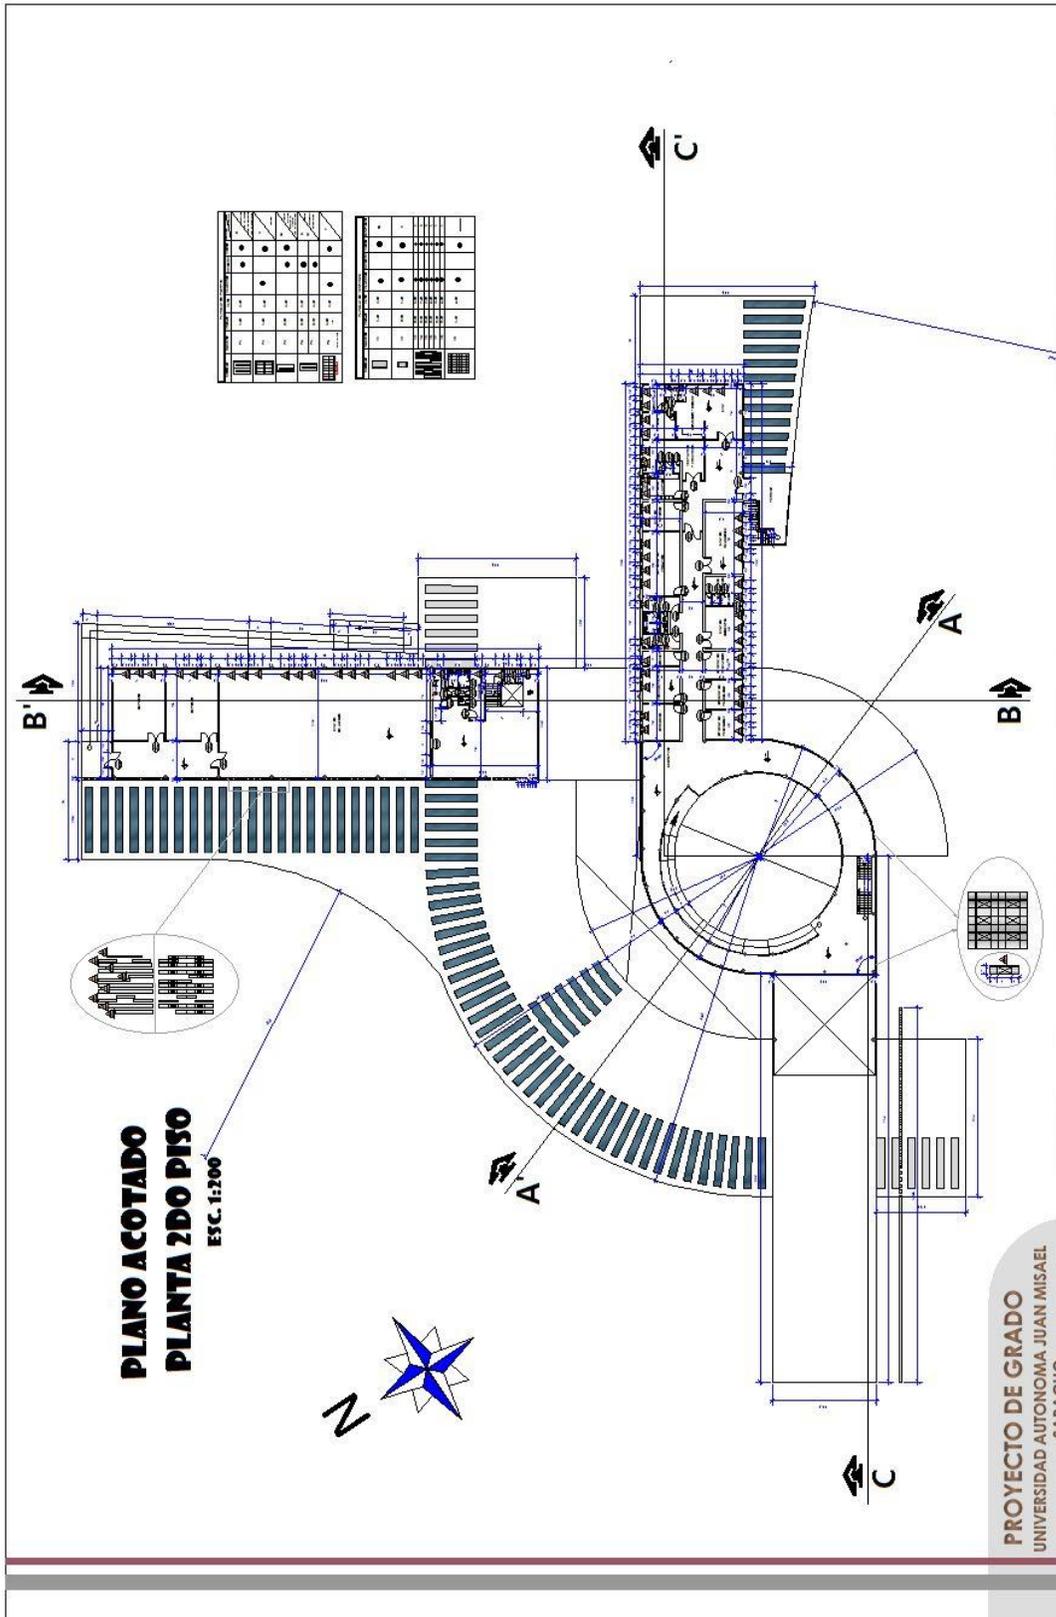

**PLANO ACOTADO
PLANTA 2DO PISO**
ESC. 1:200



1	2	3	4	5	6	7	8	9	10
1	2	3	4	5	6	7	8	9	10
PROYECTO DE GRADO
UNIVERSIDAD AUTONOMA JUAN MISAEL
SARACHO

**"CENTRO DE APOYO
PSICOPEDAGOGICO ESCOLAR"**

FACULTAD DE CIENCIAS Y TECNOLOGIA
"ARQUITECTURA Y URBANISMO"


DOCENTE:
ARQ. ALVARO BORDA

UNIVERSITARIA:
DIVA GERONIMO ALMAZAN

LAMINA
29-25



6.9. FACHADAS

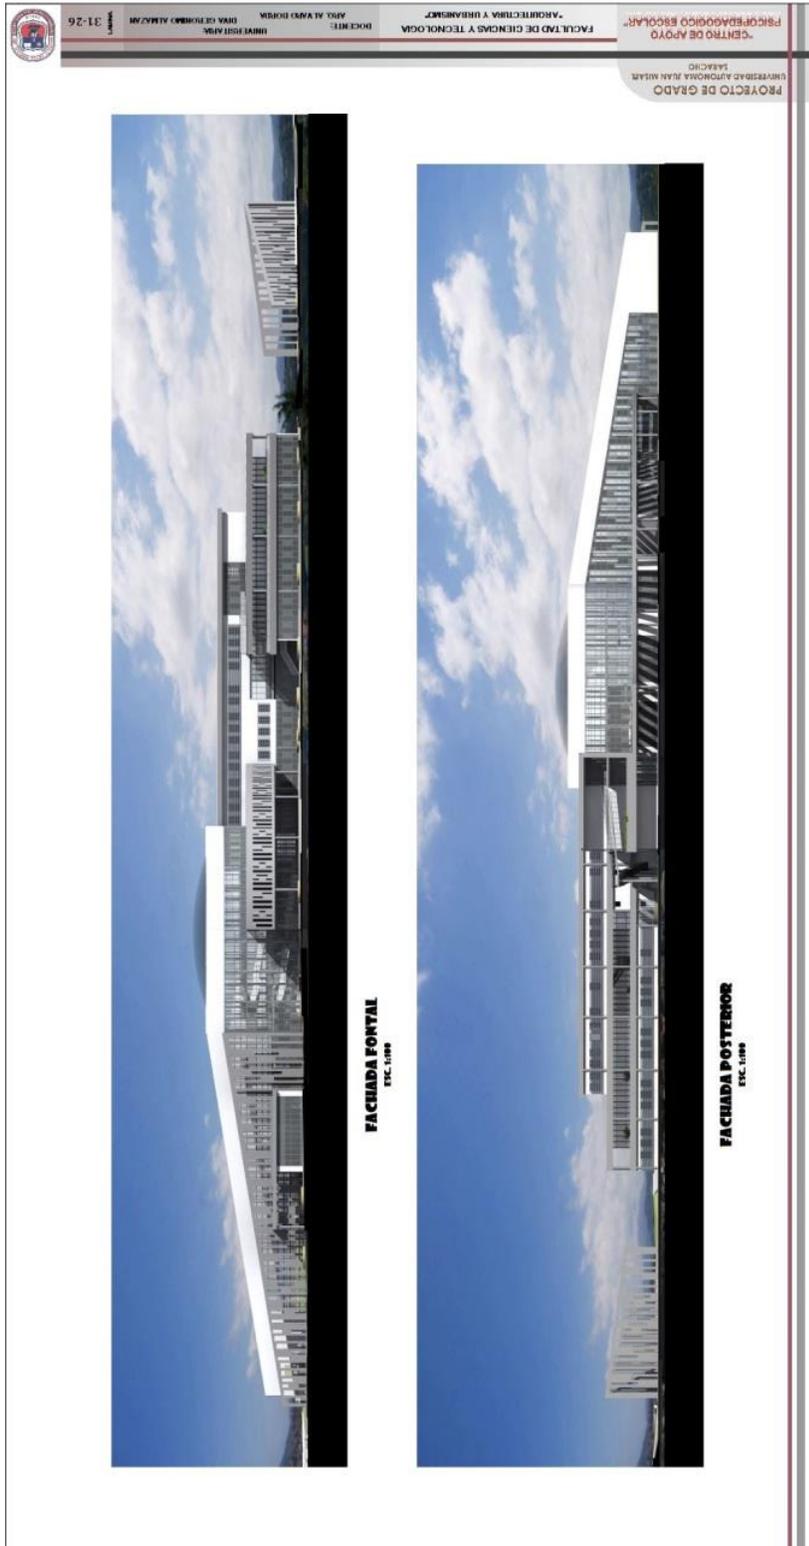




FACHADA LATERAL DERECHA
E.C. 5:1000



FACHADA LATERAL IZQUIERDA
E.C. 5:1000

6.10. PERSPECTIVAS INTERIORES

PERSPECTIVAS INTERIORES

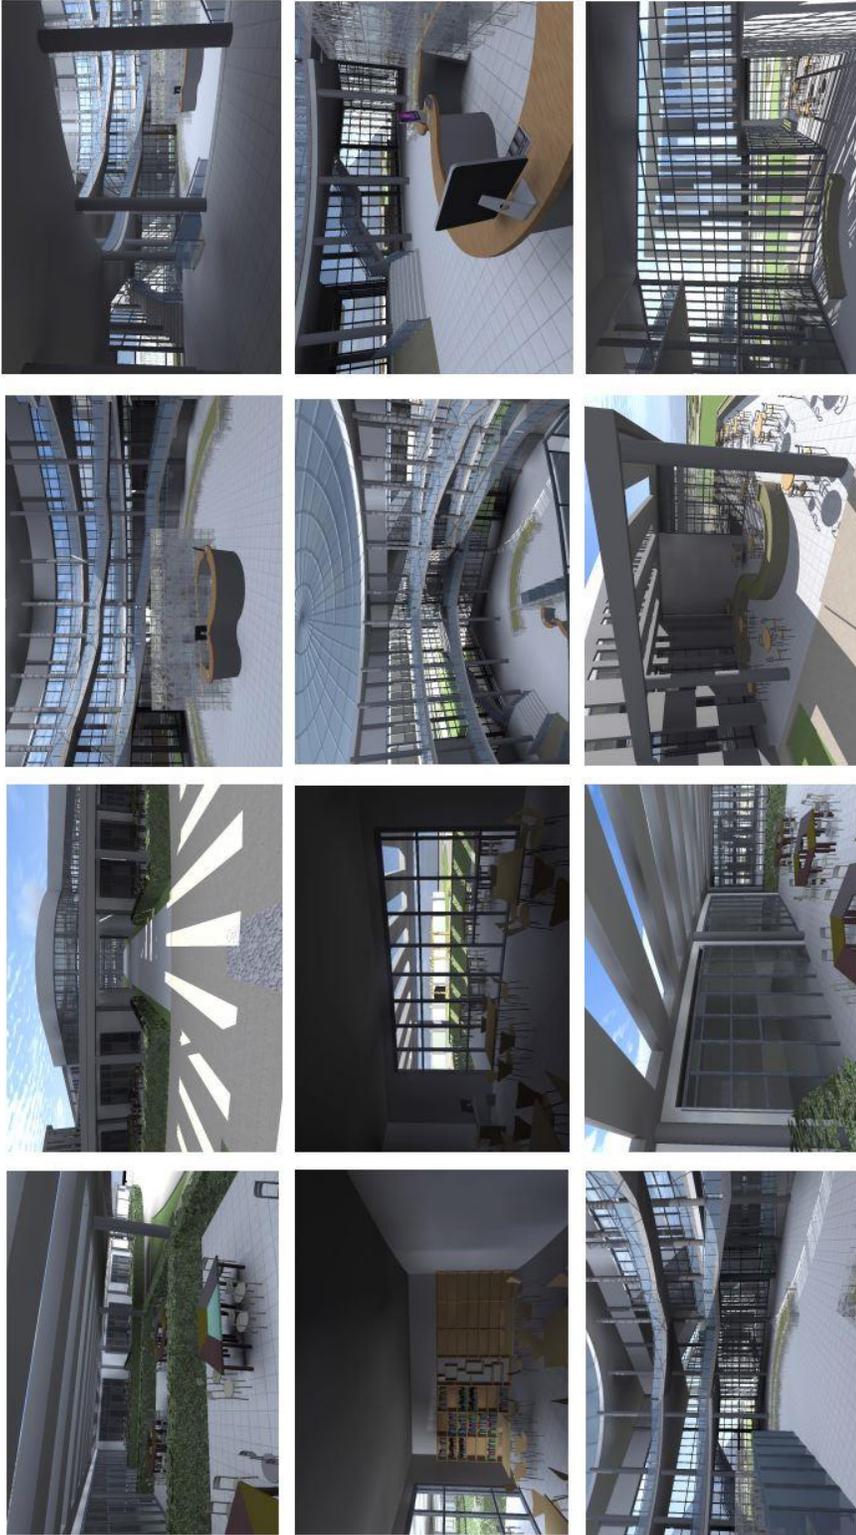

PROYECTO DE GRADO

UNIVERSIDAD AUTÓNOMA JUAN MISAEL
SARACHO

"CENTRO DE APOYO
PSICOPEDAGÓGICO ESCOLAR"

FACULTAD DE CIENCIAS Y TECNOLOGIA
"ARQUITECTURA Y URBANISMO"

DOCENTE:
ARQ. ALVARO BORDA


UNIVERSITARIA:
DIVA GERONIMO ALMAZAN

LAMINA



6.11. PERSPECTIVAS EXTERIORES

PERSPECTIVAS EXTERIORES

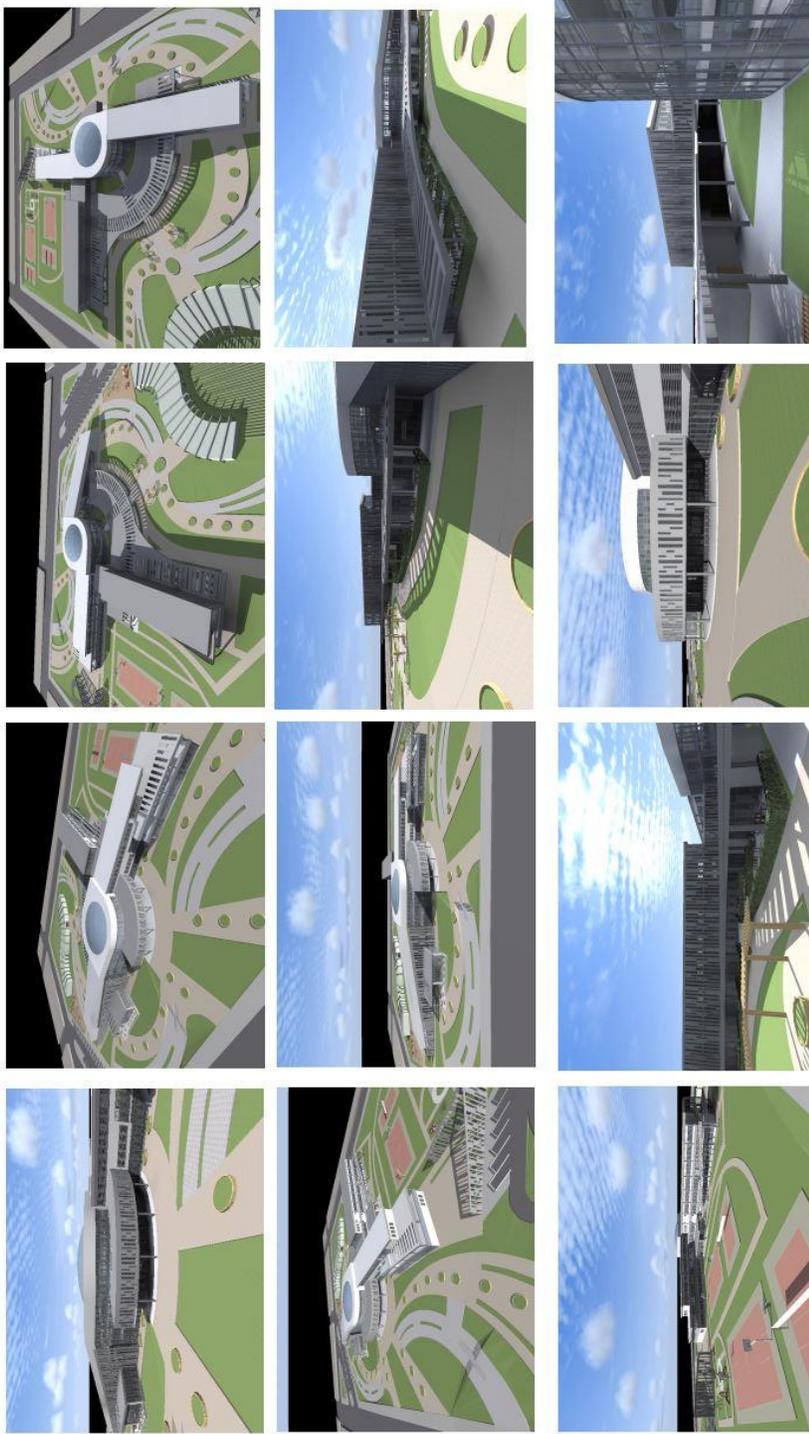

PROYECTO DE GRADO
UNIVERSIDAD AUTONOMA JUAN MISAEL
SARACHO

**"CENTRO DE APOYO
PSICOPEDAGOGICO ESCOLAR"**
CARRILLO, ALVARO BORJA

FACULTAD DE CIENCIAS Y TECNOLOGIA
ARQUITECTURA Y URBANISMO


DOCENTE:
ARQ. ALVARO BORJA

UNIVERSITARIA:
DIVA GERONIMO ALMAZAN


LAMINA





6.12. SISTEMA ESTRUCTURAL

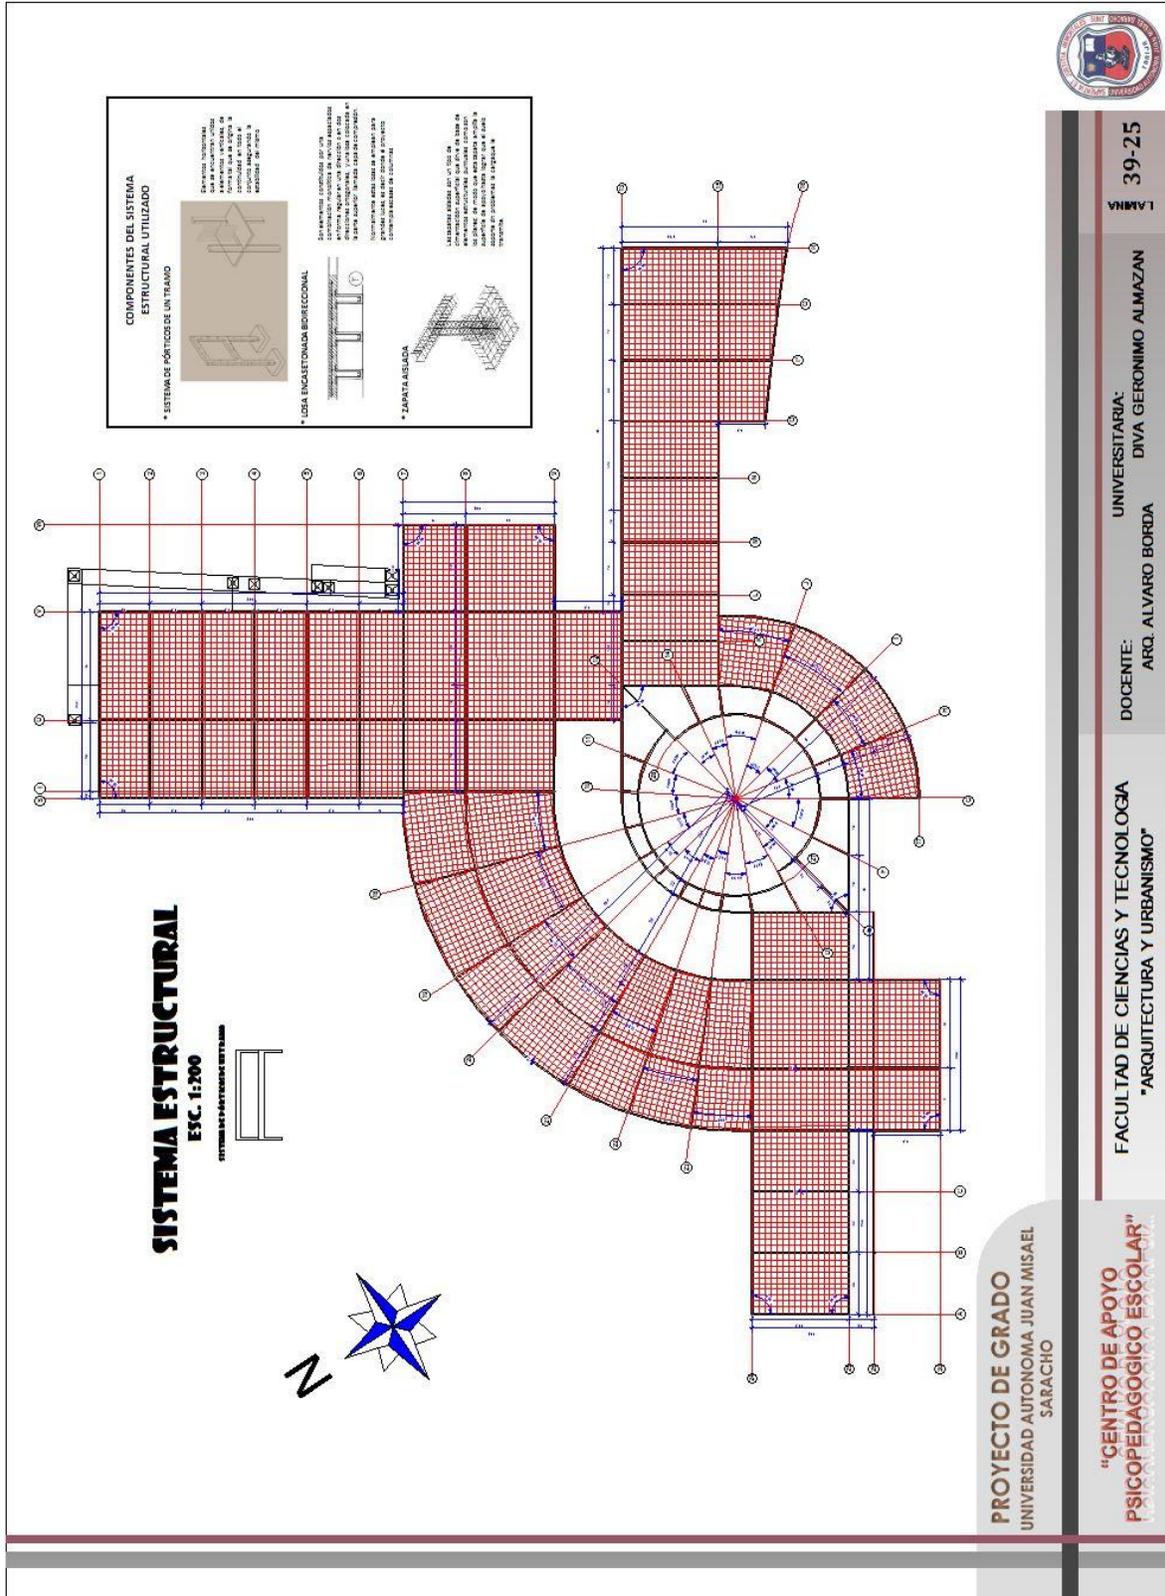


6.13. PLANO DE CIMIENTOS

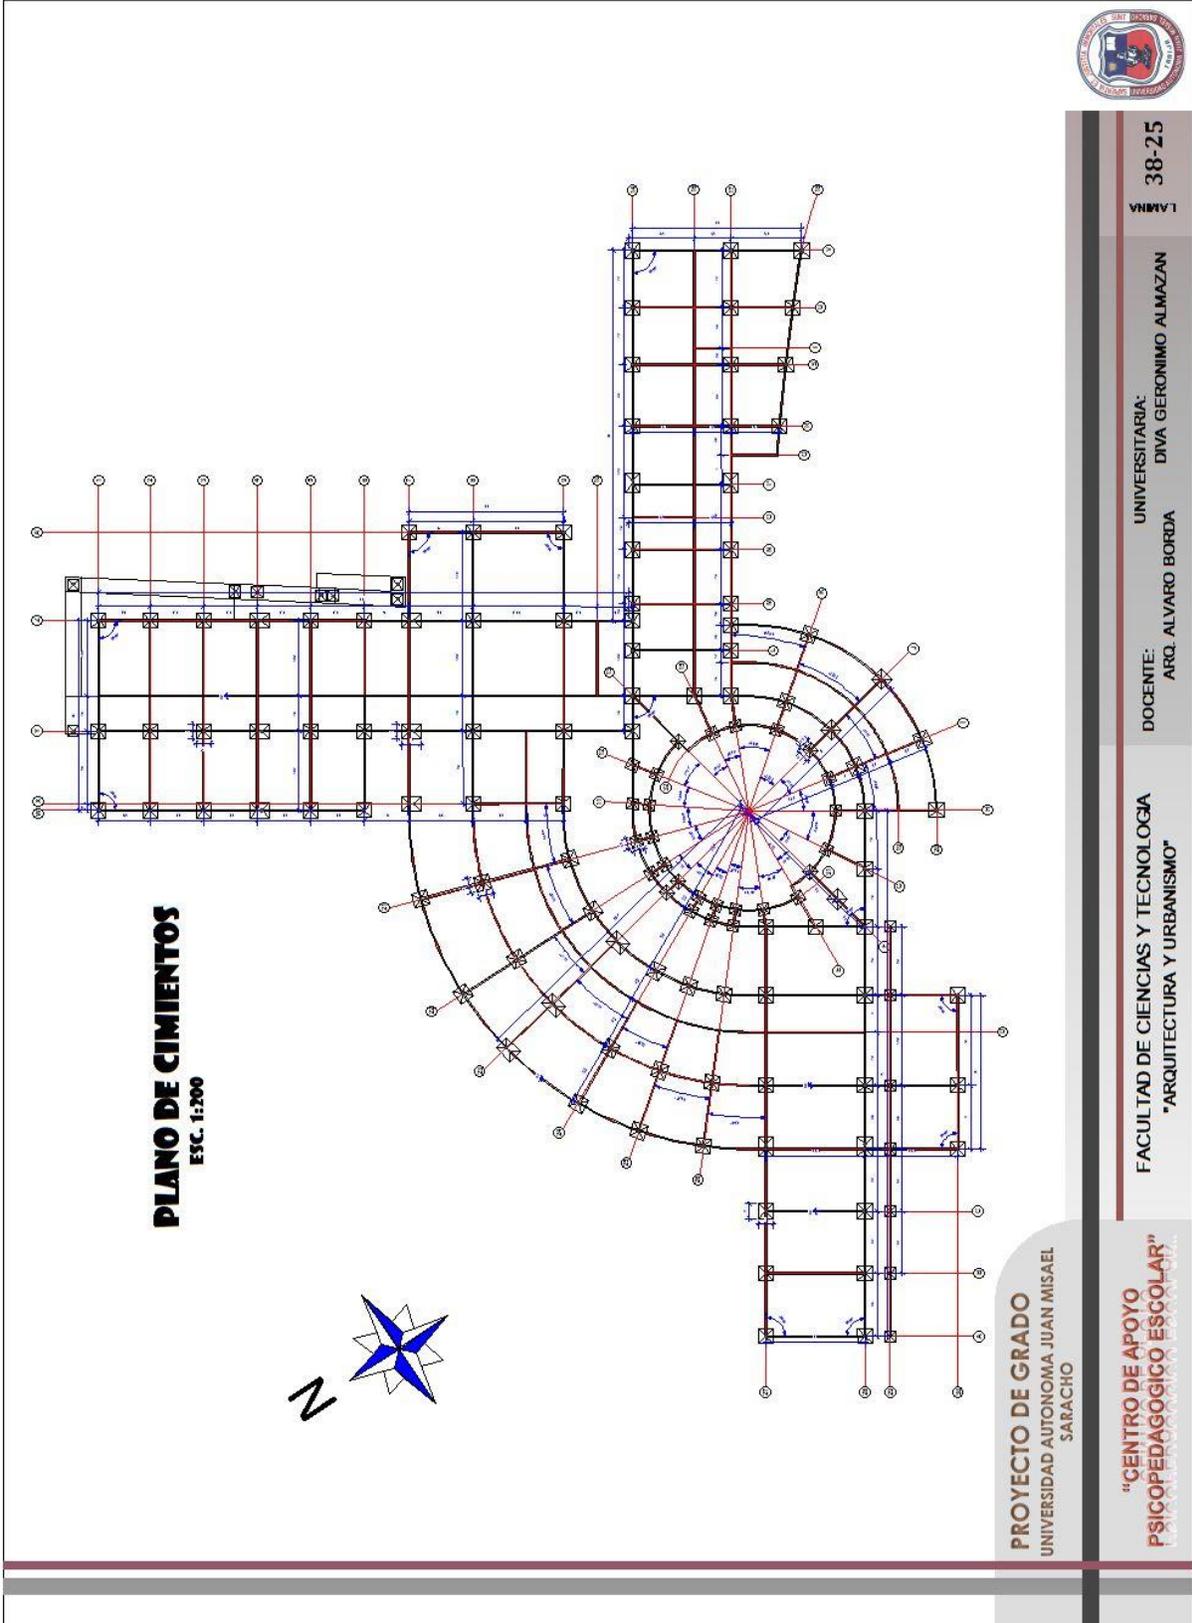




6.14. INSTALACIONES SANITARIAS

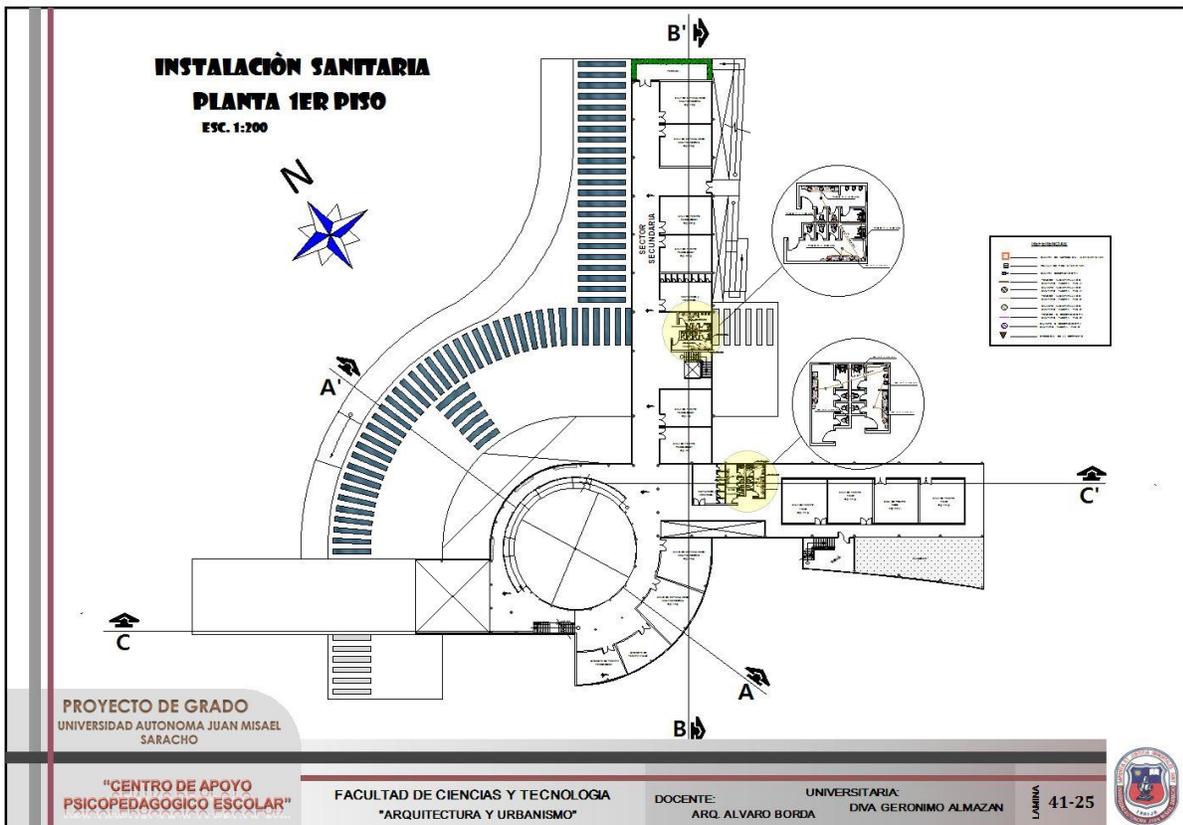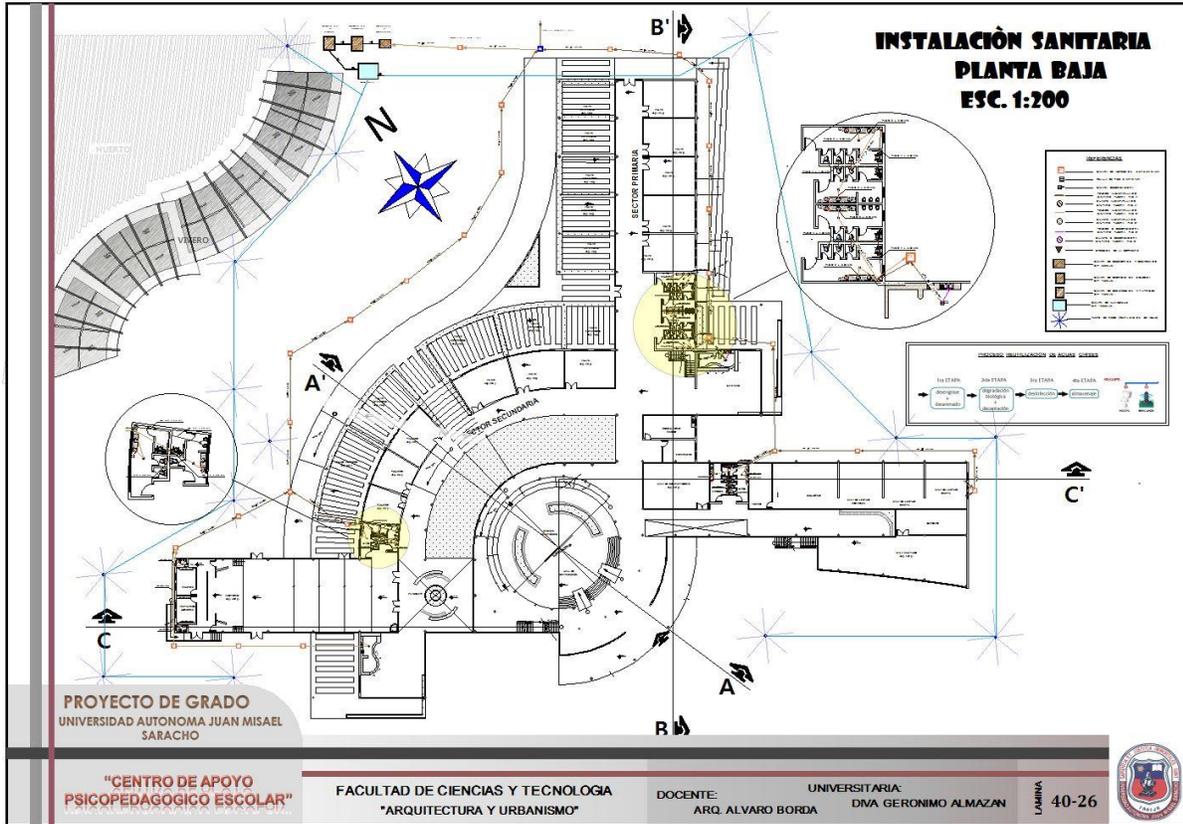


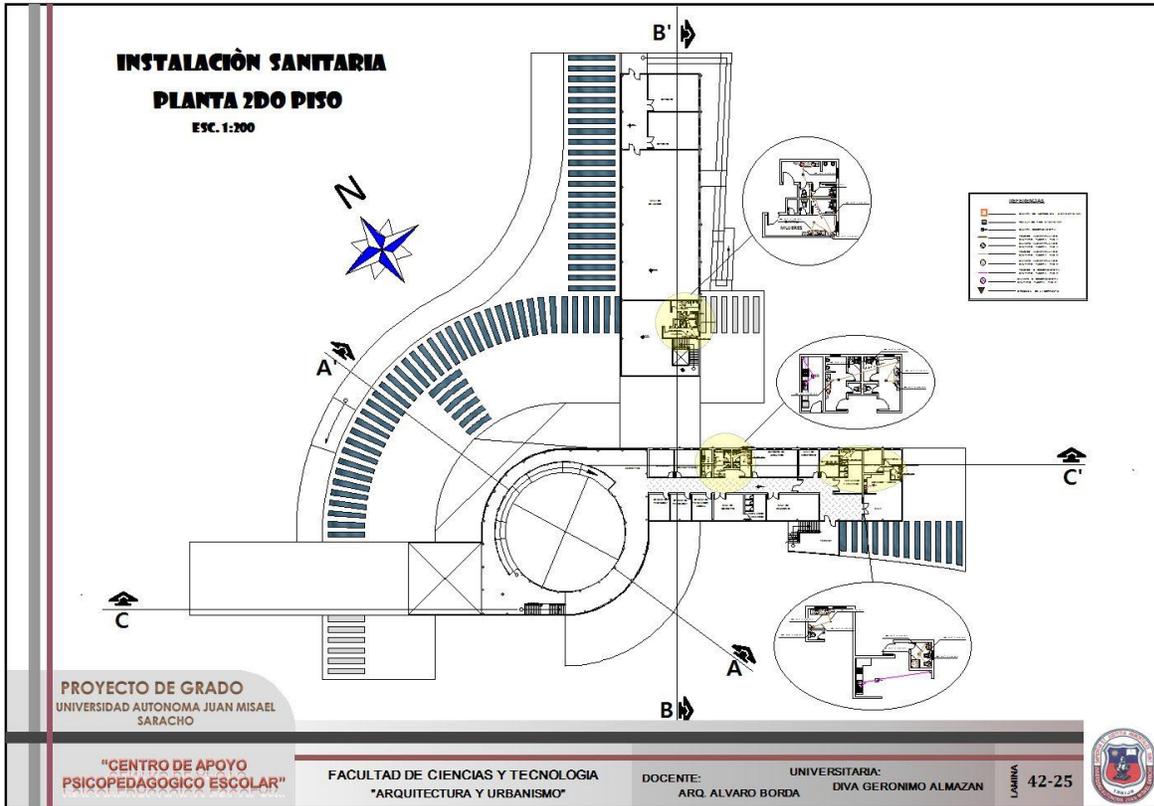



6.15. INSTALACION DE AGUA POTABLE

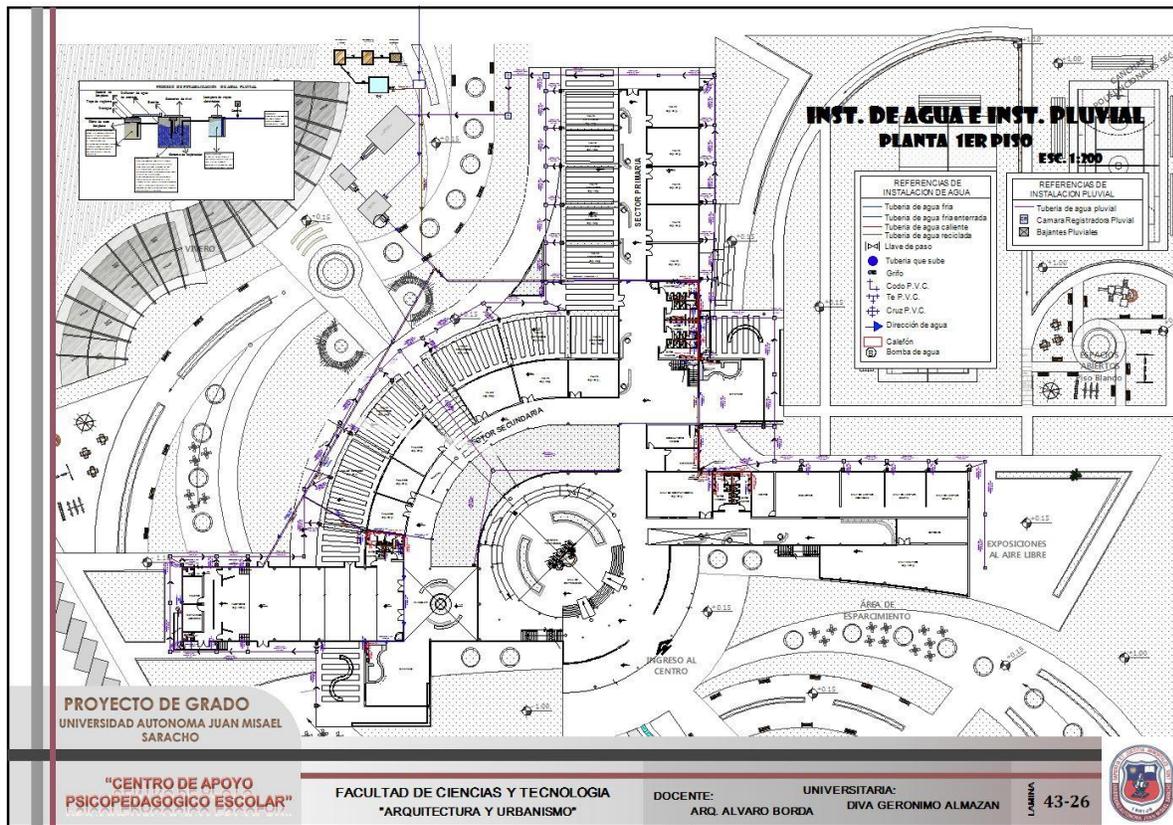

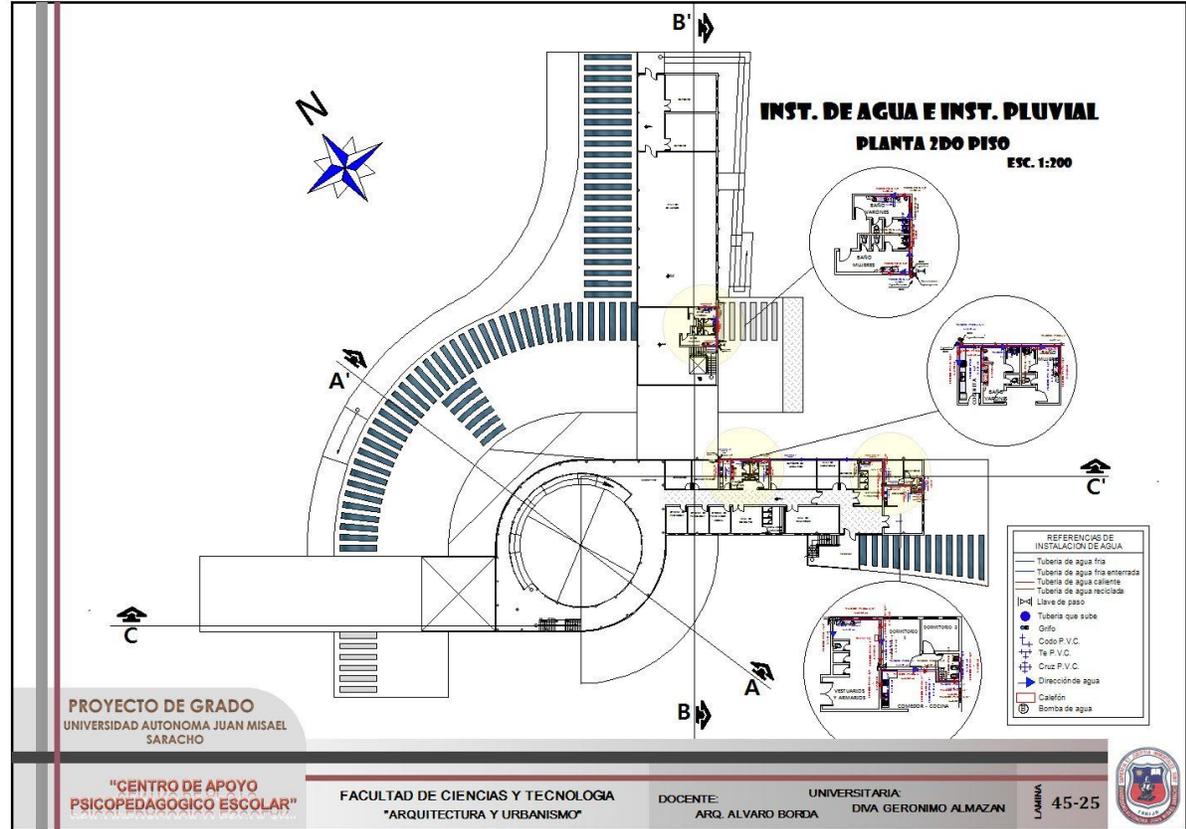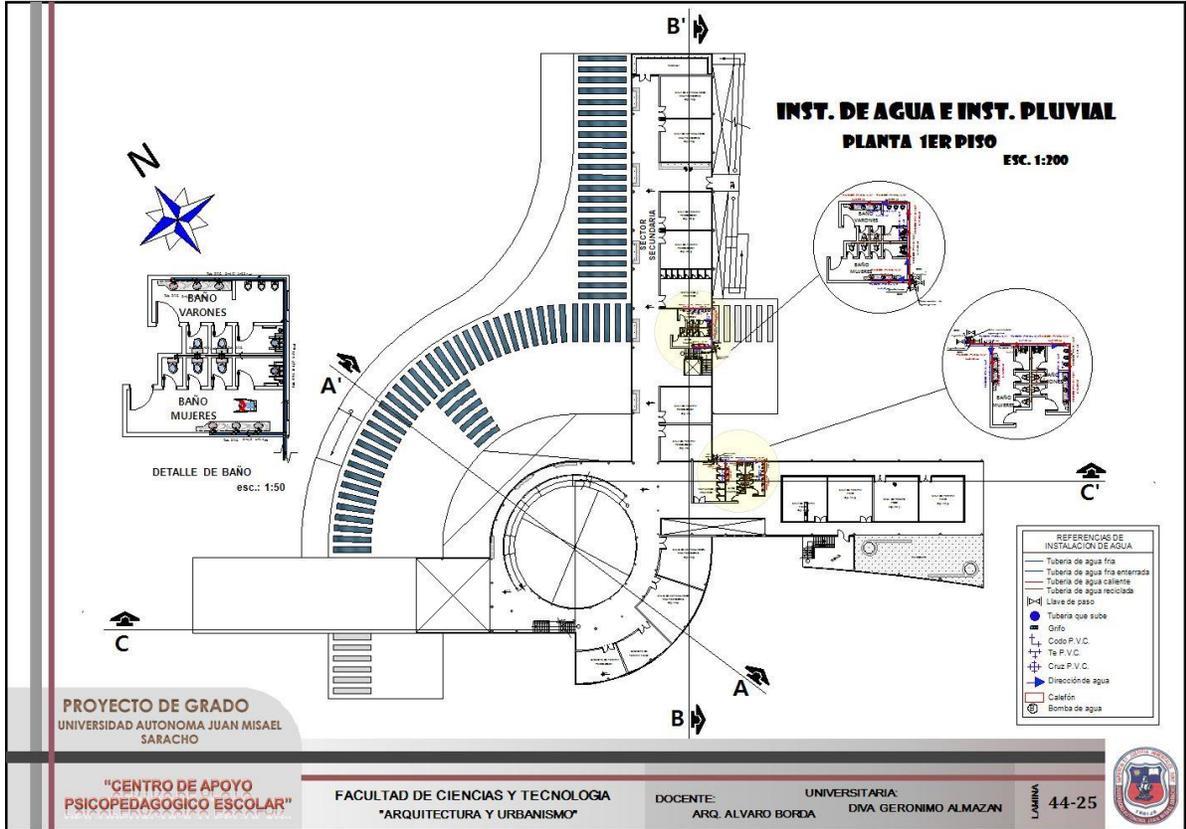

6.16. INSTALACIONES ELECTRICAS

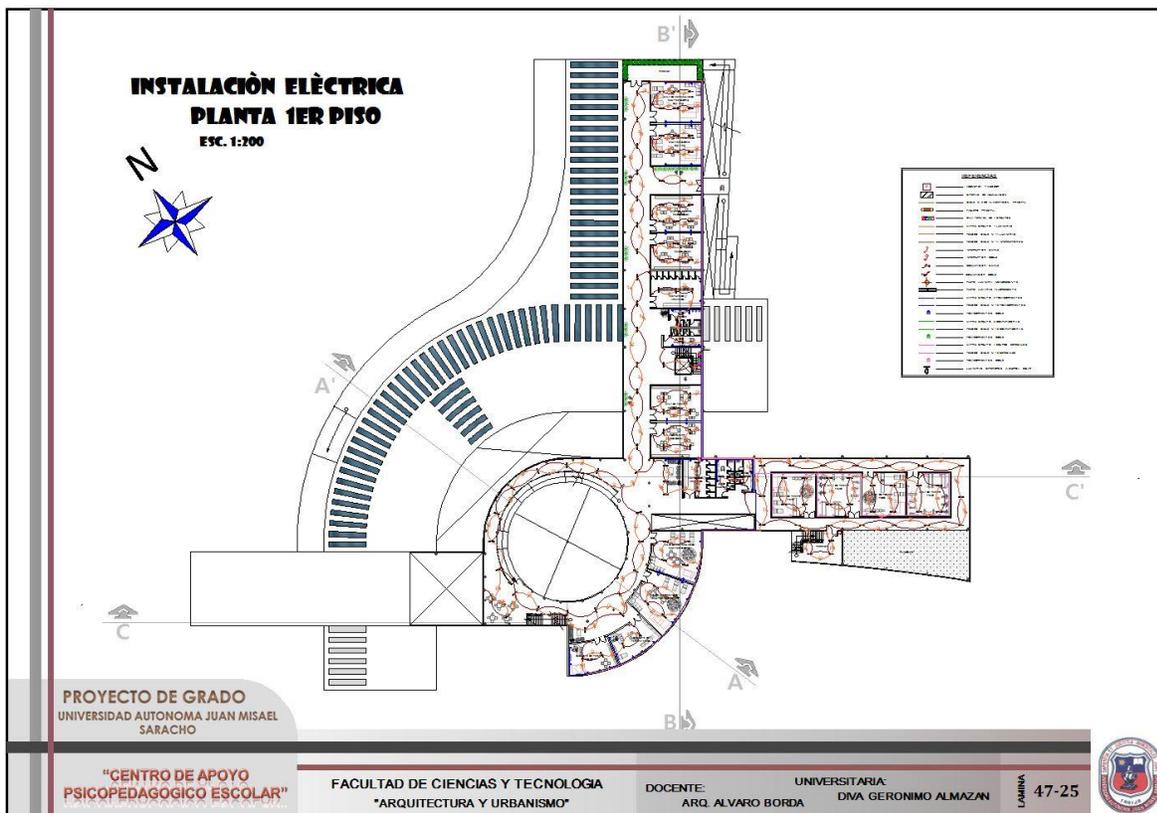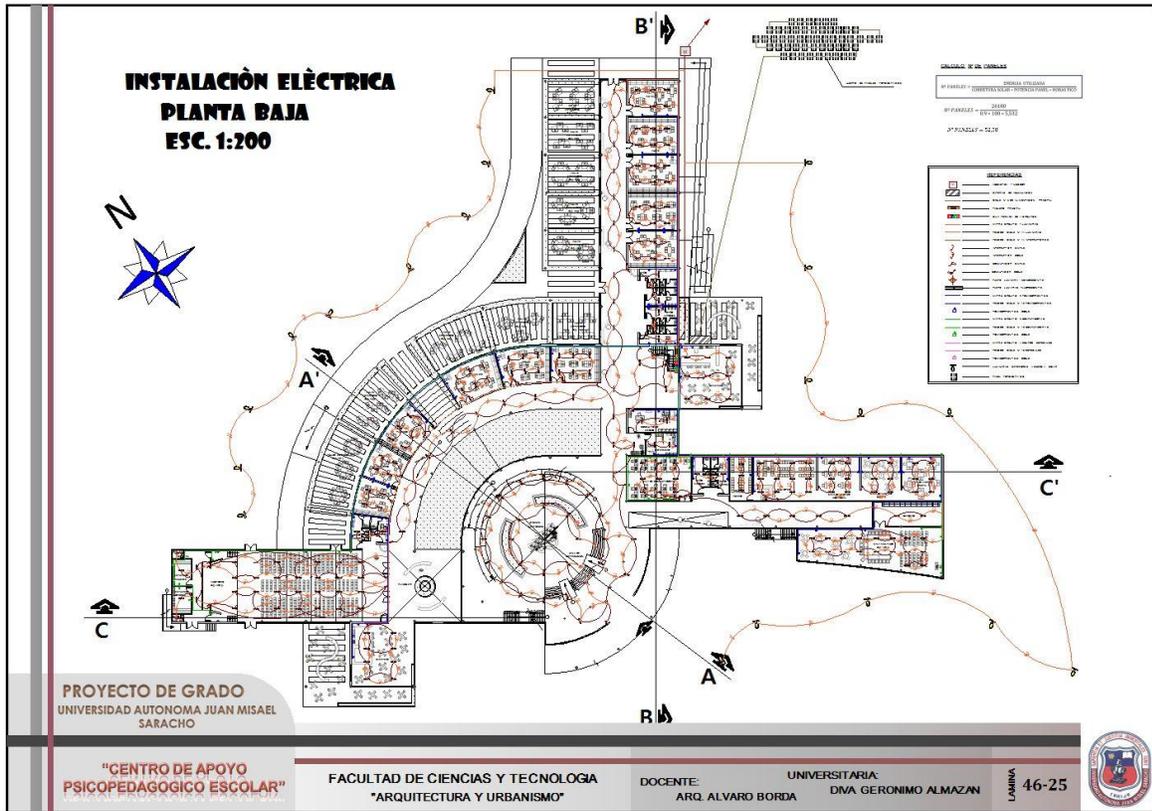

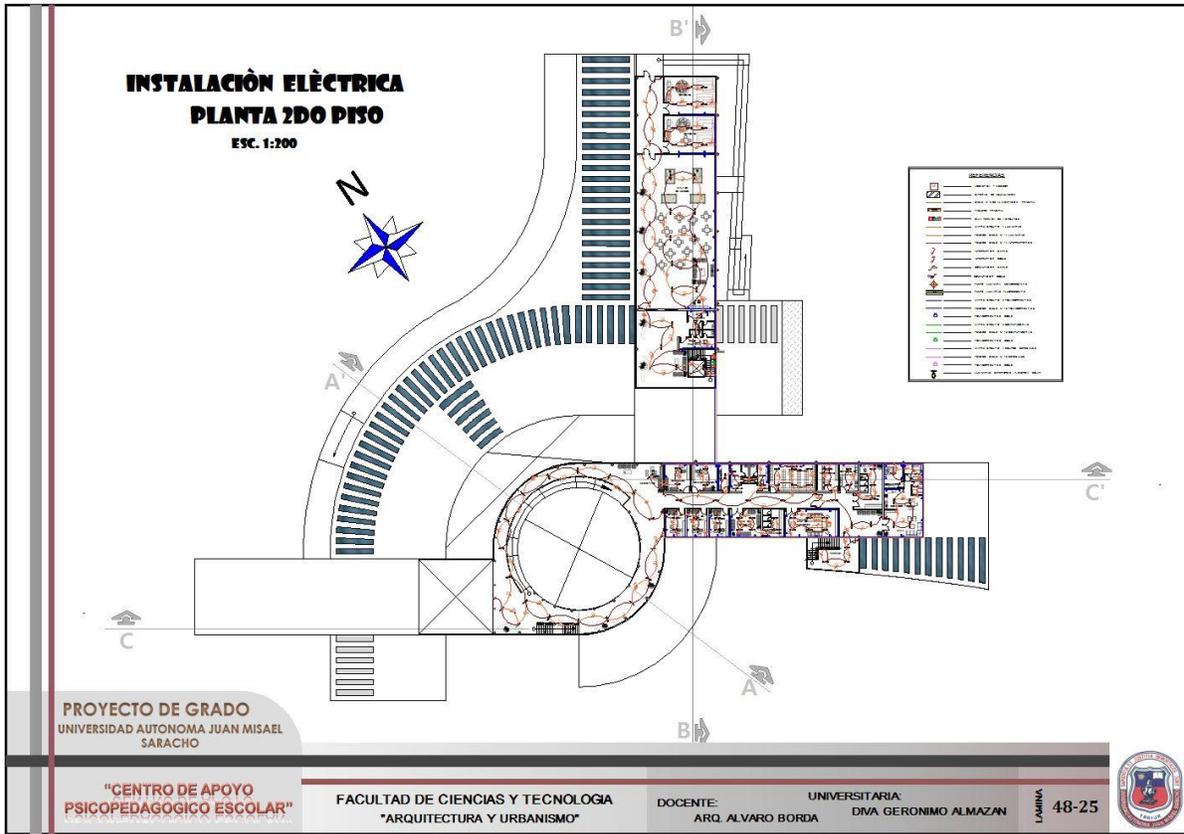

6.17. INSTALACIONES ESPECIALES

