



PLANO ACOTADO # 1
ESC. 1:100

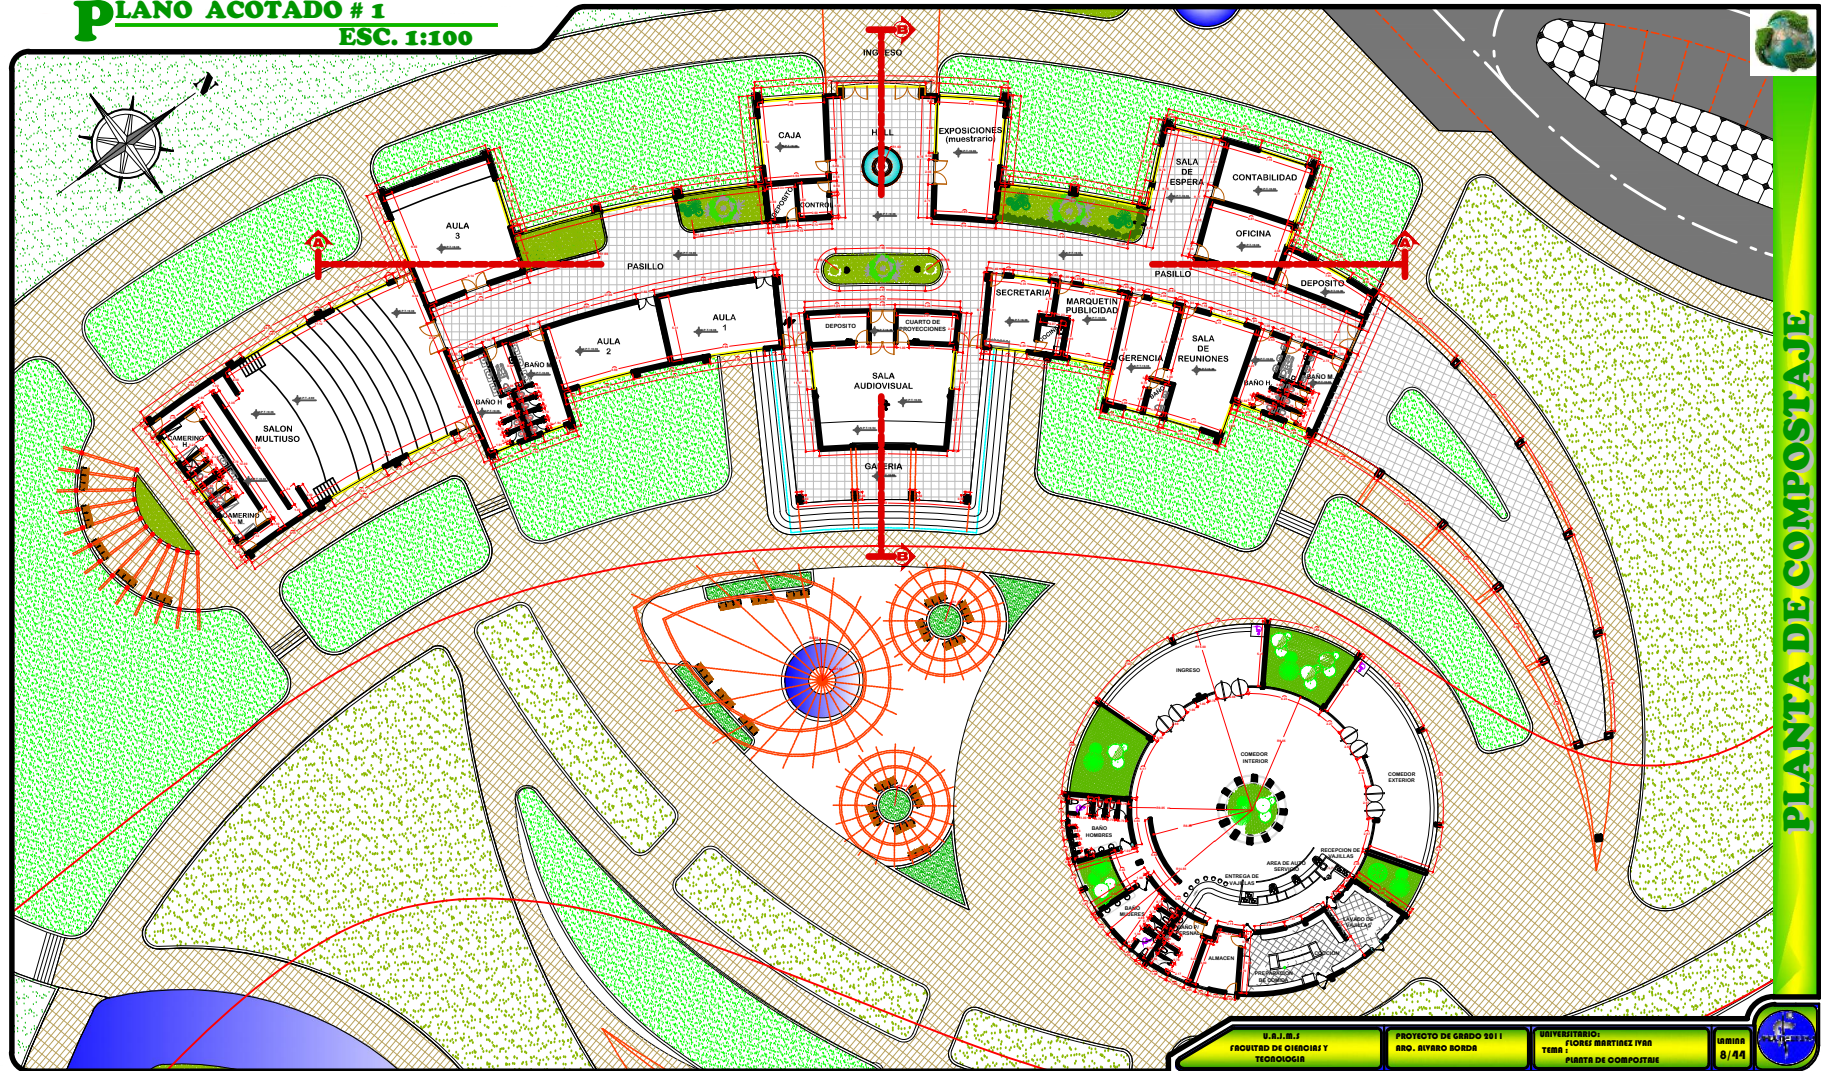


PLANTA DE COMPOSTAJE

PLANO ACOTADO # 2
ESC. 1:100

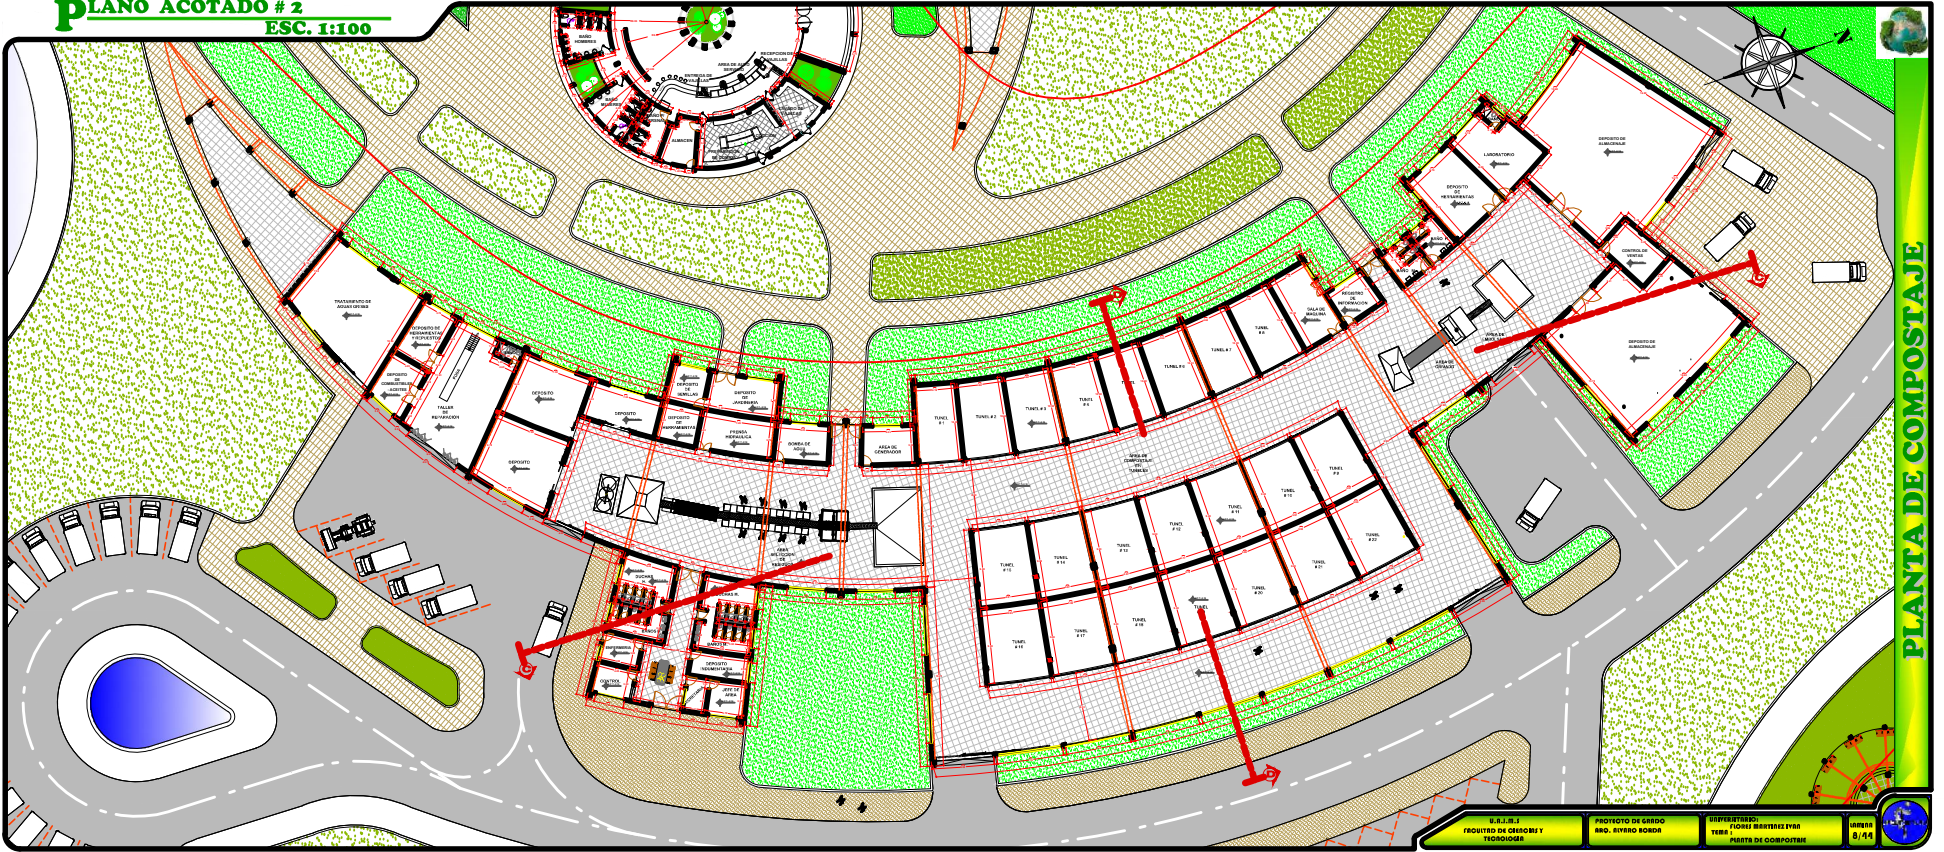

PLANTA DE COMPOSTAJE

PLANO ACOTADO # 1

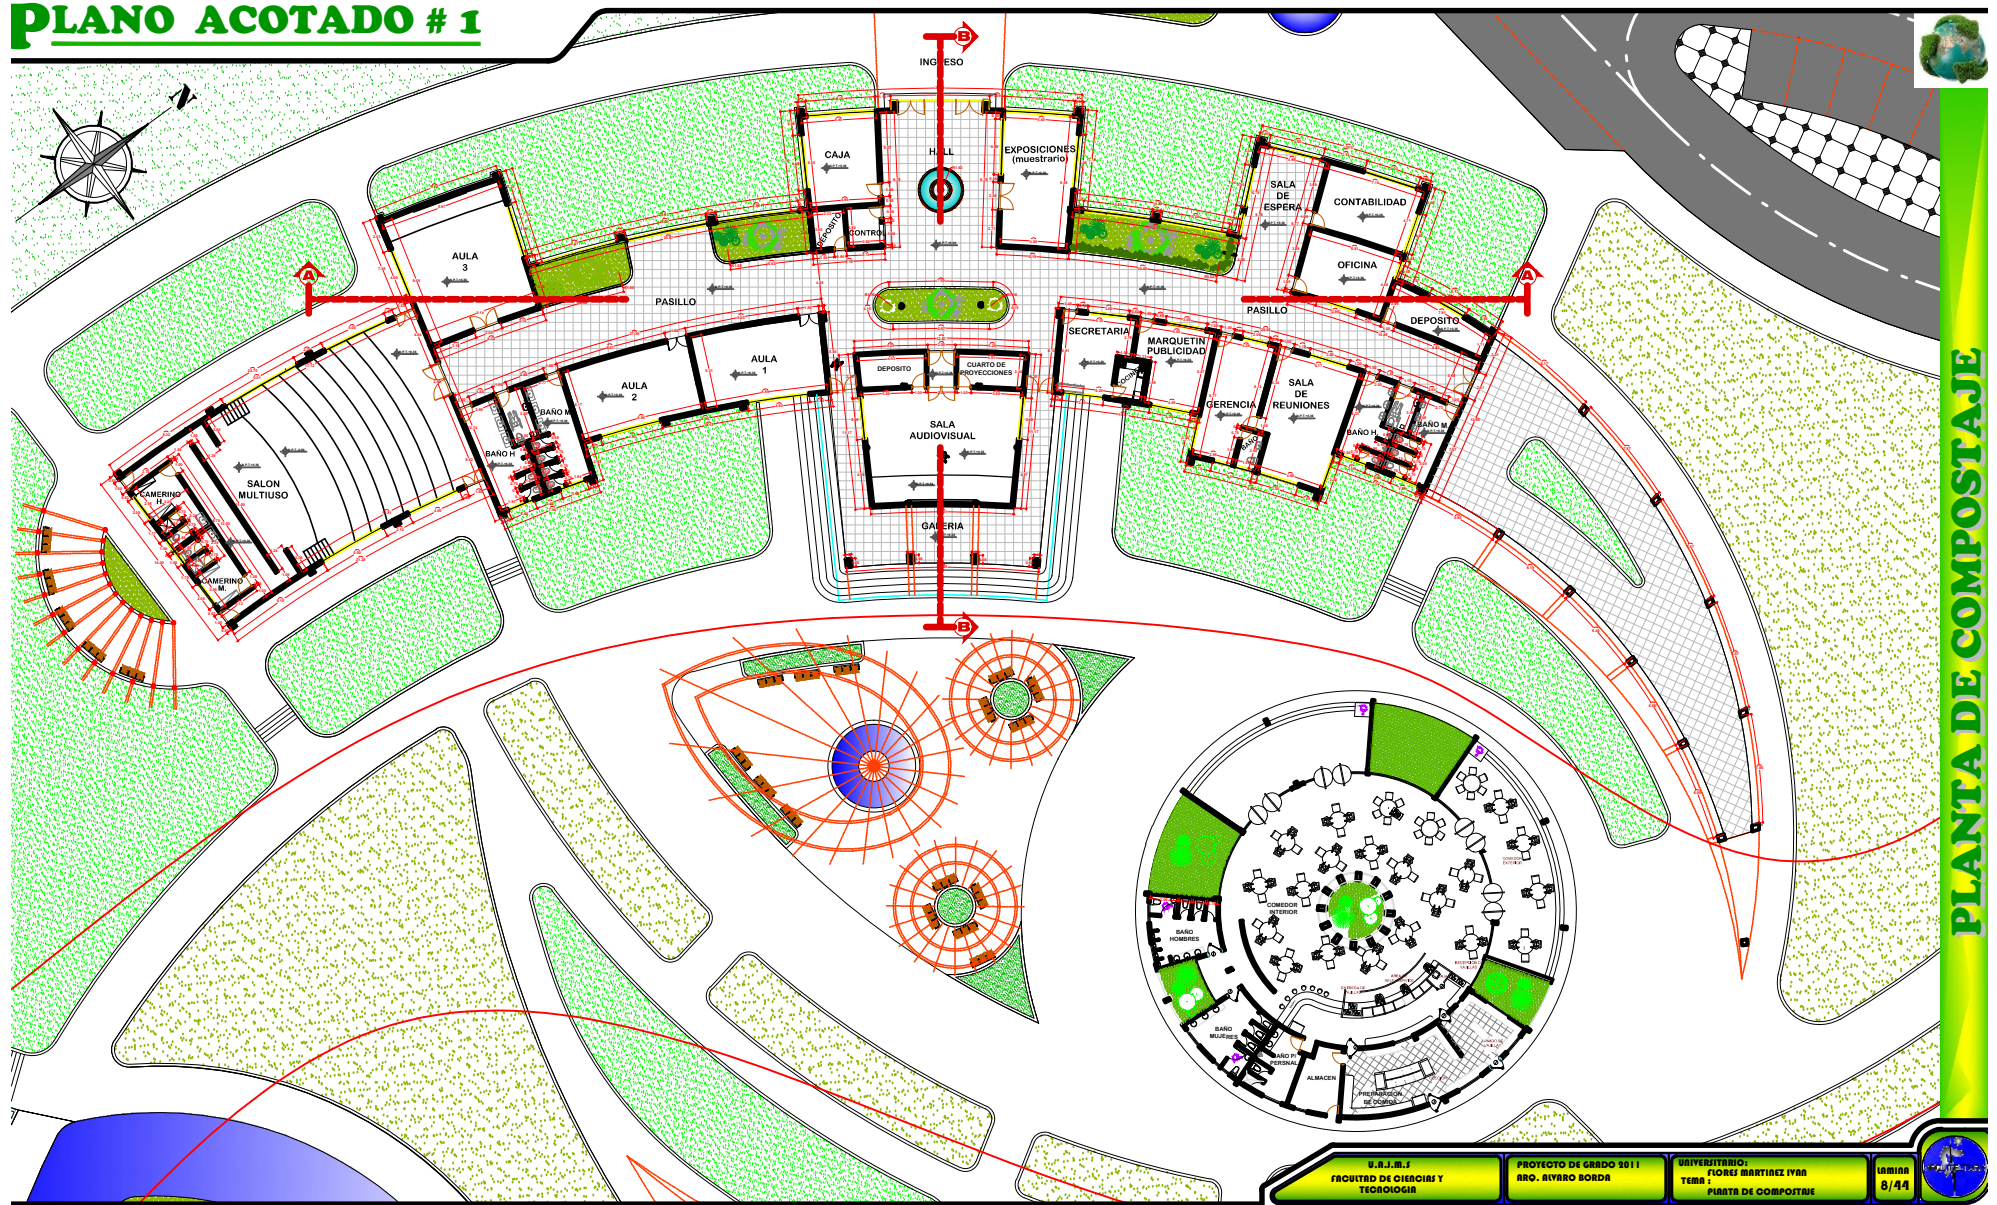

PLANTA DE COMPOSTAJE