



PLANO AMOBLADO # 2
ESC. 1:100

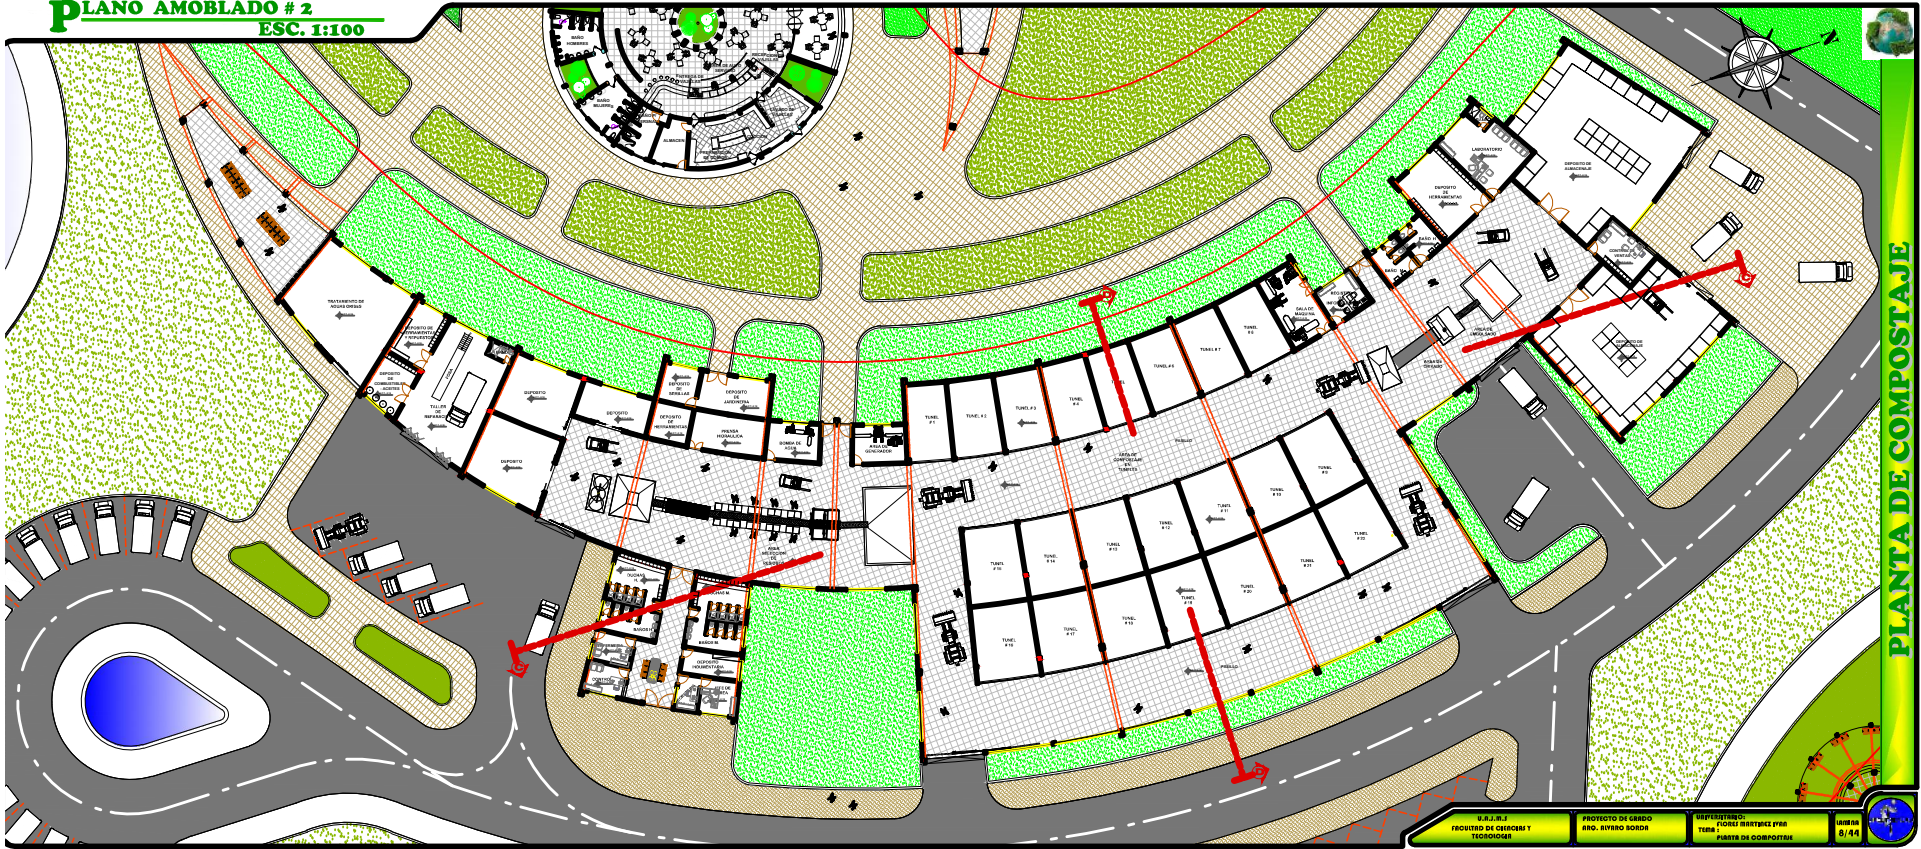


PLANTA DE COMPOSTAJE

PLANO AMOBLADO # 1
ESC. 1:100

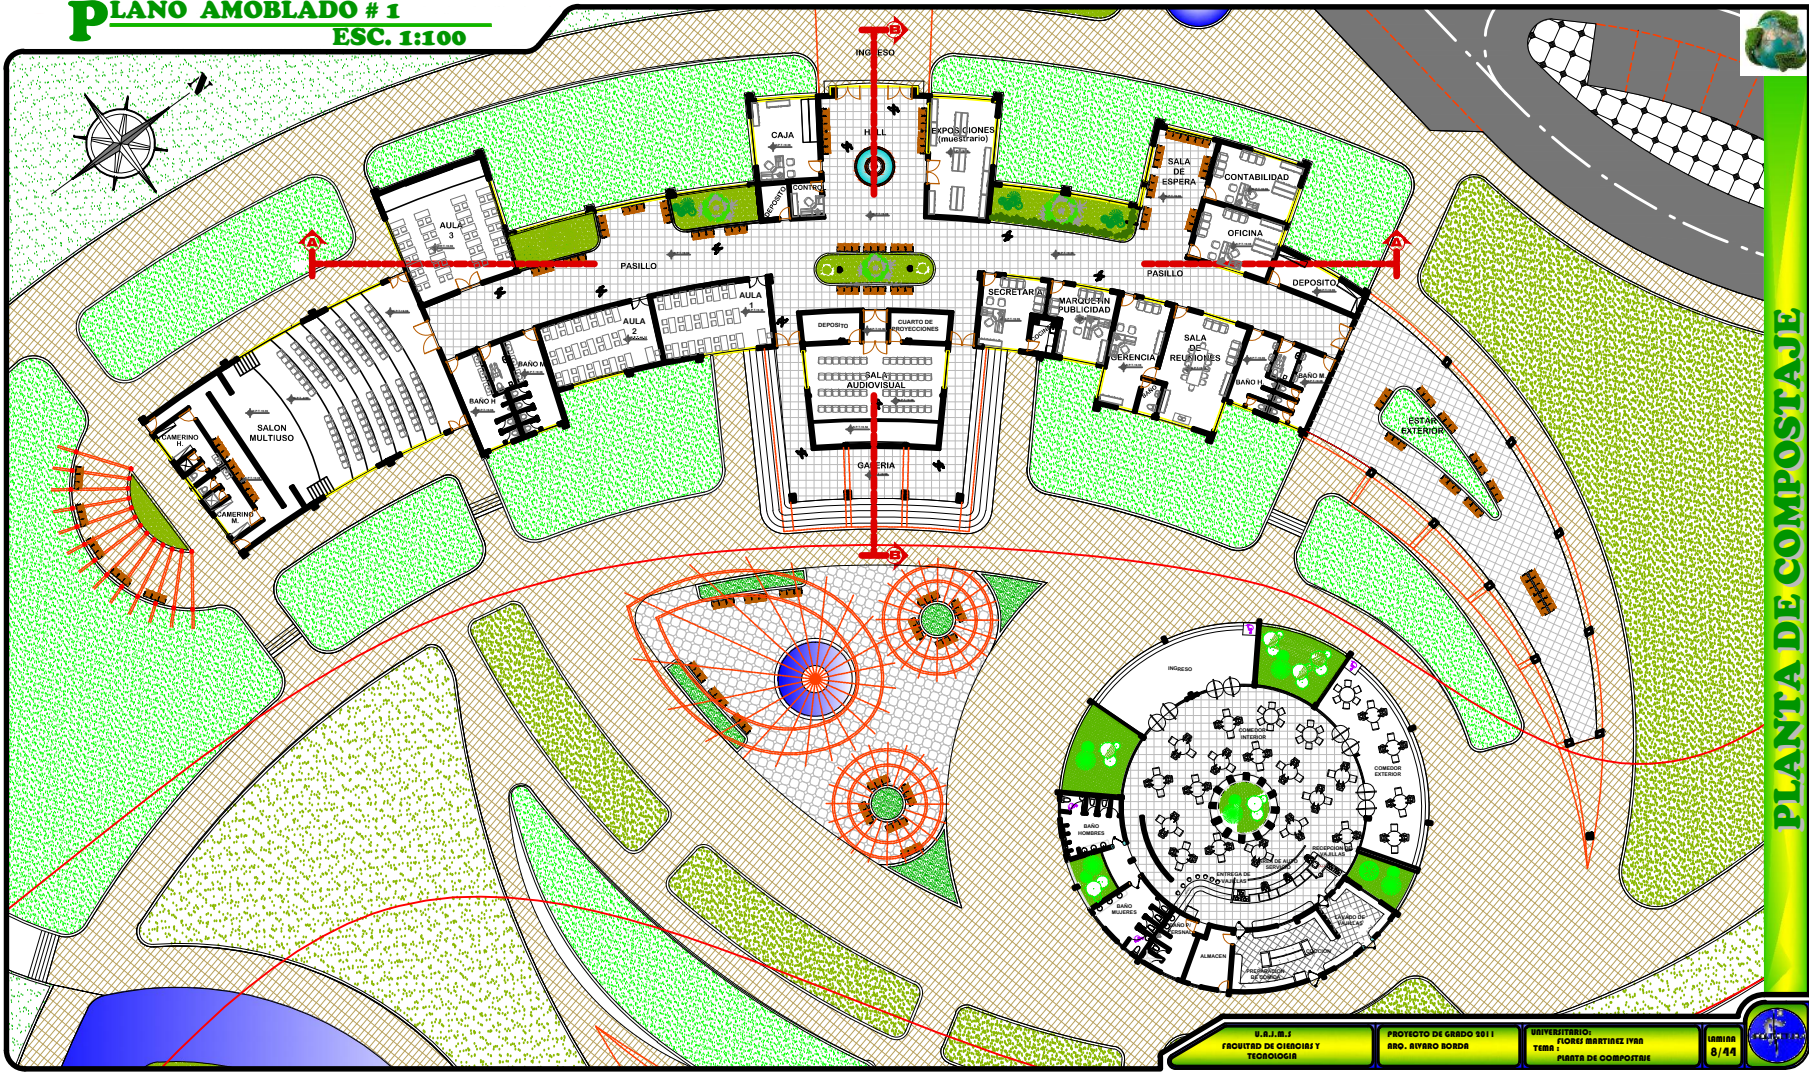

PLANTA DE COMPOSTAJE

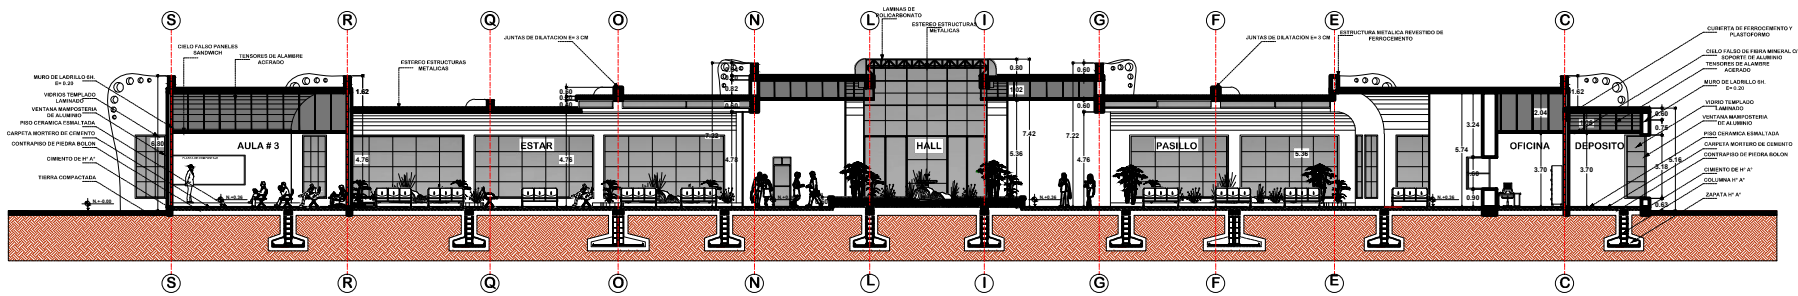

----- CORTE A - A -----
 ---ESC. 1:100---