ÁREA DE FLORES Y ABEJAS

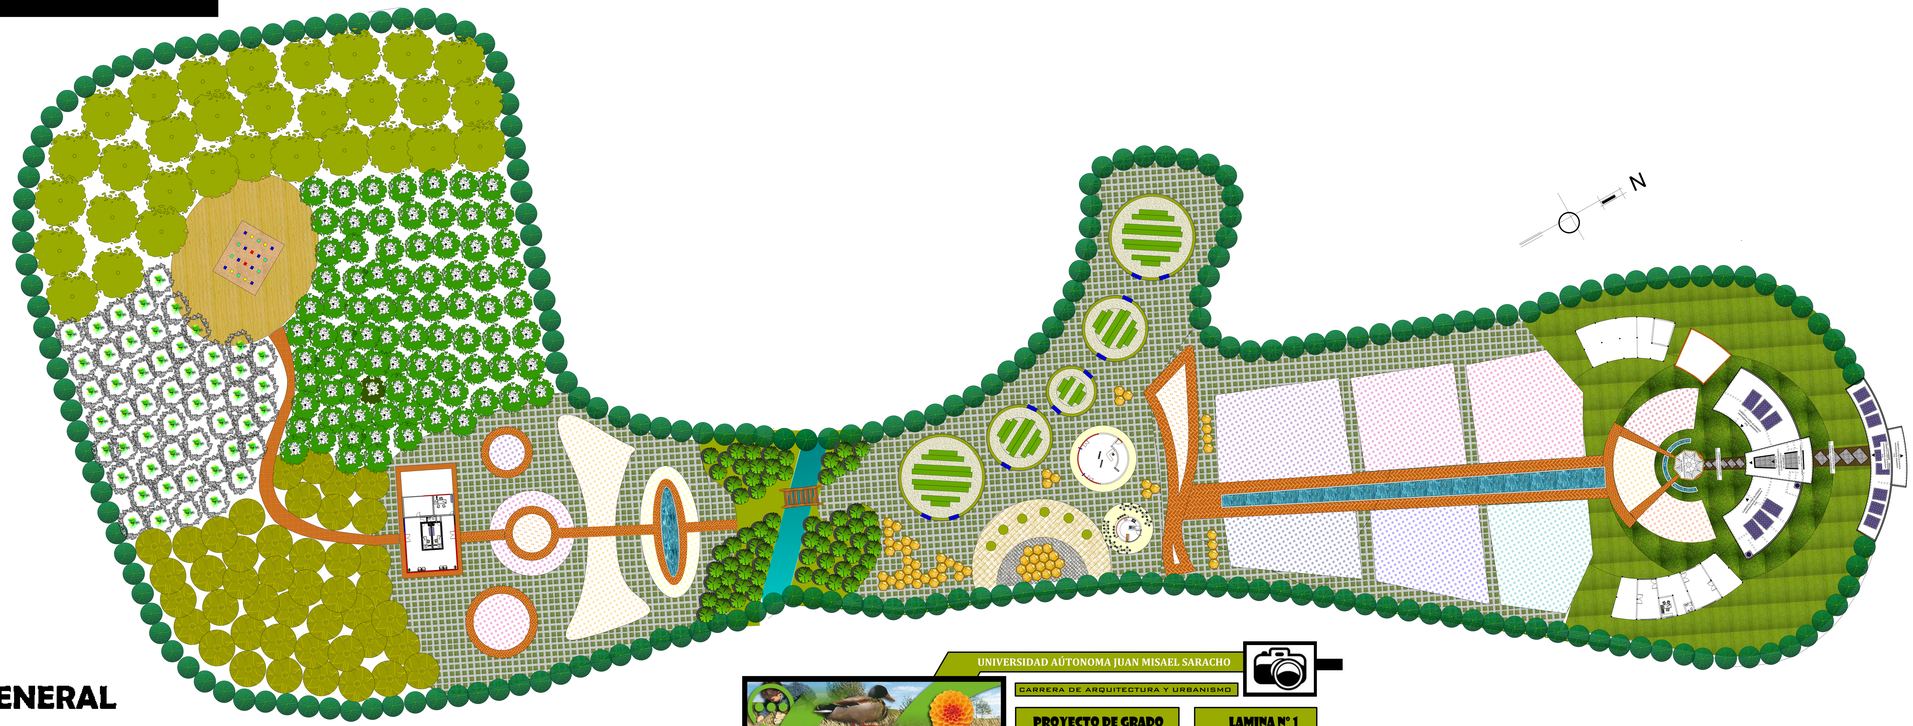

PLANIMETRÍA GENERAL
ESC 1:250

UNIVERSIDAD AÚTONOMA JUAN MISAEL SARACHO

CARRERA DE ARQUITECTURA Y URBANISMO

PROYECTO DE GRADO

LAMINA N° 1

DOCENTE GUIA: ARQ. TANIA FONTES ESTUDIANTE: MARIELA PATRICIA FERNANDEZ LAURA