



U.A.J.M.S



ARQUITECTURA Y URBANISMO

PROYECTO DE GRADO



...PLANIMETRIA HIDICO-RESTAURANTE....

ESC: 1:250

DOC: ARQ. PATRICIA MIRANDA
GRUPO: 4
UNIV: KARLA XIMENA ANTELO
GALLARDO


PROYECTO DE GRADO

VILLA ECOTURISTICA
MANANTIALES DE SAN PEDRO DE SOLA





PROYECTO DE GRADO

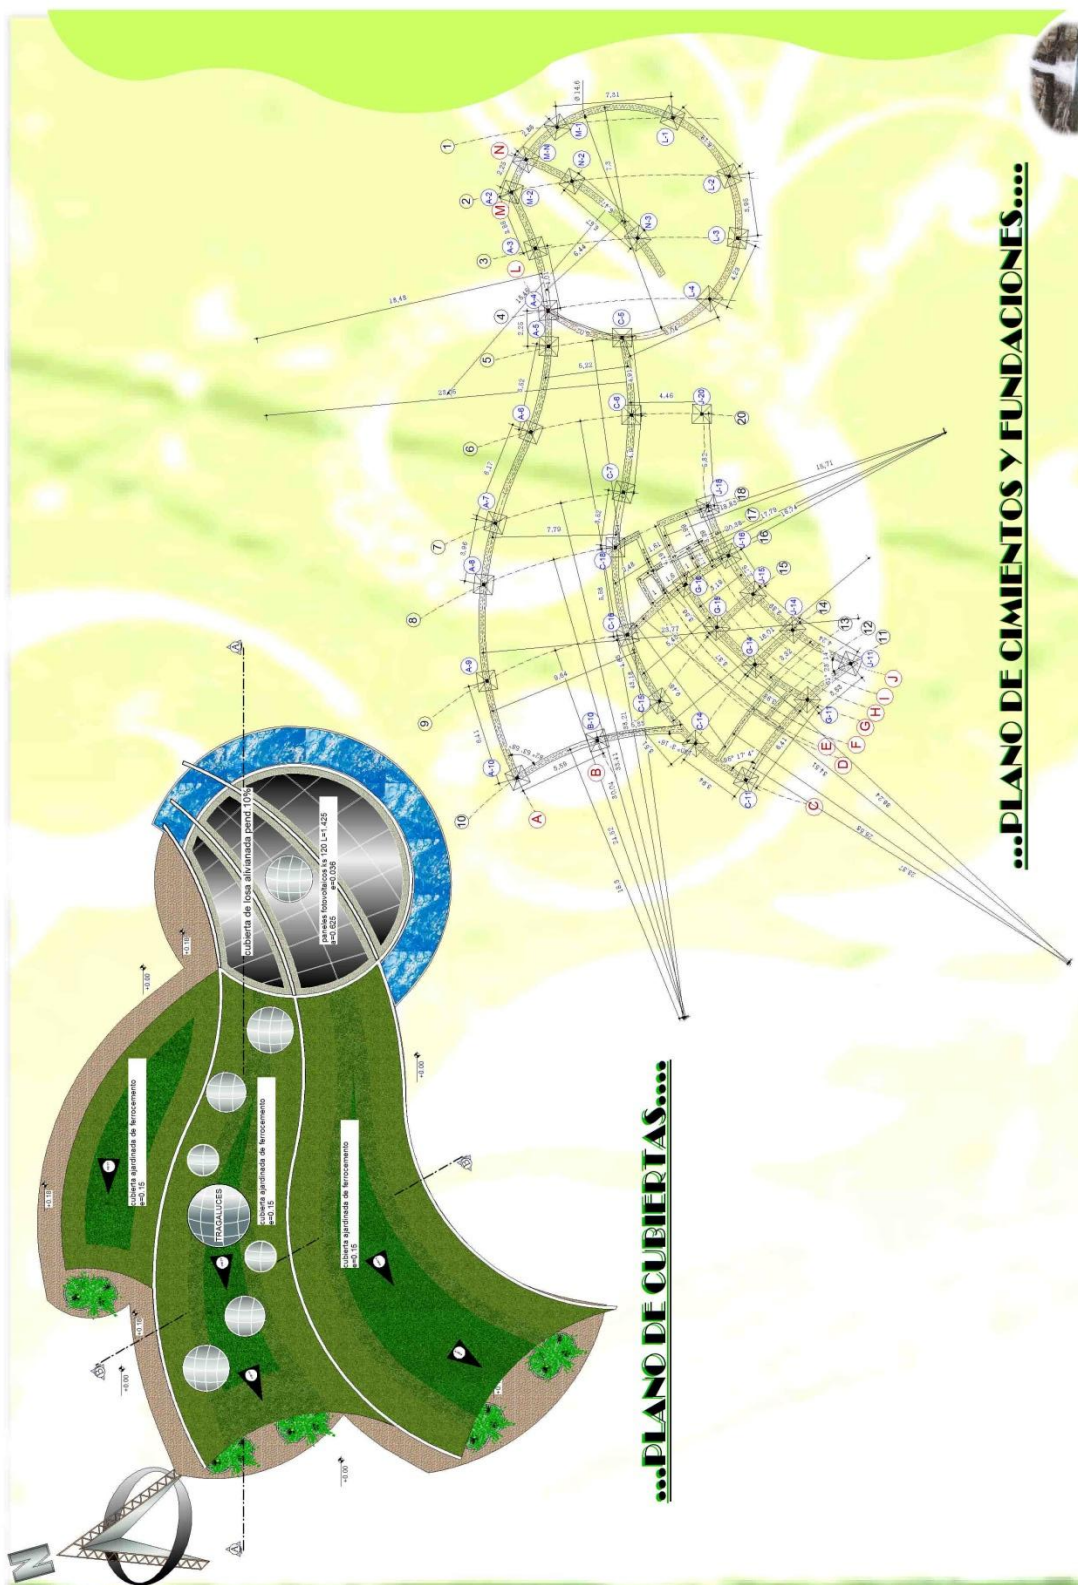

...PLANO DE CUBIERTAS...

...PLANO DE CIMENTOS Y FUNDACIONES...

ESC: 1:100

DOC: ARQ. PATRICIA MIRANDA
GRUPO: 4
UNIV: KARLA XIMENA ANTELO
GALLARDO

PROYECTO DE GRADO

TEMA: VILLA ECOTURISTICA,
MANANTIALES DE SAN PEDRO DE SOLA





PROYECTO DE GRADO



...PLANTA BAJA AMOBLADA RESTAURANTE...

...PLANTA ACOTADA RESTAURANTE...

ESC: 1:100

DOC: ARO, PATRICIA MIRANDA
GRUPO: 4
UNIV: KARLA XIMENA ANTELO
GALLARDO

TEMA: VILLA ECOTURISTICA,
MANANTIALES DE SAN PEDRO DE SOLA



PROYECTO DE GRADO



U.A.J.M.S



ARQUITECTURA Y URBANISMO



PROYECTO DE GRADO



...CORTE LONGITUDINAL A-A'



...CORTE TRANSVERSAL B-B'

ESC: 1:200

PROYECTO DE GRADO

DOC: ARQ. PATRICIA MIRANDA
GRUPO: 4

UNIV: KARLA XIMENA ANTELO
GALLARDO

TEMA: VILLA ECOTURISTICA,
MANANTIALES DE SAN PEDRO DE SOLA





U.A.J.M.S



ARQUITECTURA Y URBANISMO

PROYECTO DE GRADO



...VISTA FRONTAL....



...VISTA FRONTAL....



ESC: 1:100

PROYECTO DE GRADO

DOC: ARQ. PATRICIA MIRANDA
GRUPO: 4
UNIV: KARLA XIMENA ANTELO
GALLARDO

TEMA: VILLA ECOTURISTICA,
MANANTIALES DE SAN PEDRO DE SOLA



U.A.I.M.S



ARQUITECTURA Y URBANISMO

PROYECTO DE GRADO



...VISTA LATERAL DERECHA...



...VISTA LATERAL IZQUIERDA...




ESC: 1:100

PROYECTO DE GRADO


DOC: ARQ. PATRICIA MIRANDA
GRUPO: 4

UNIV: KARLA XIMENA ANTELO
GALLARDO

TEMA: VILLA ECOTURISTICA,
MANANTIALES DE SAN PEDRO DE SOLA

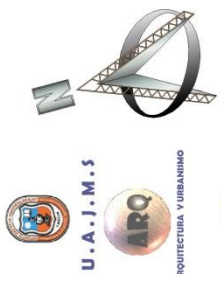

PROYECTO DE GRADO

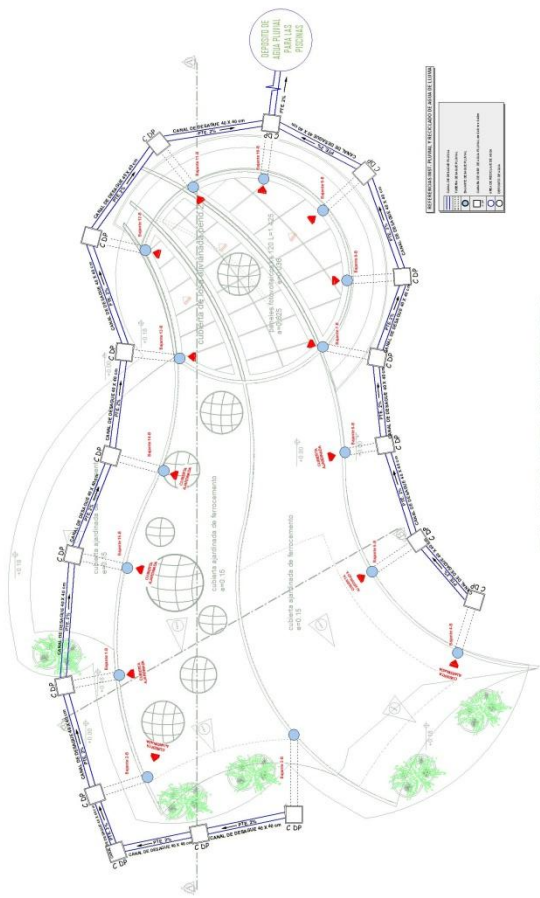


PLANO DE CUBIERTA

..INSTALACION Y RECICLADO DE AGUA DE LLUVIA...


ESC: 1:200

DOC: ARQ. PATRICIA MIRANDA
GRUPO: 4
UNIV: KARLA XIMENA ANTELO
GALLARDO

IEDMA VILLA ECOTURISTICA,
MANANTIALES DE SAN PEDRO DE SOLA

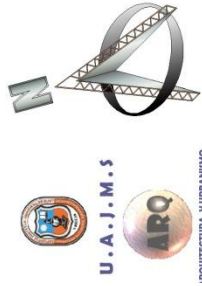

PROYECTO DE GRADO

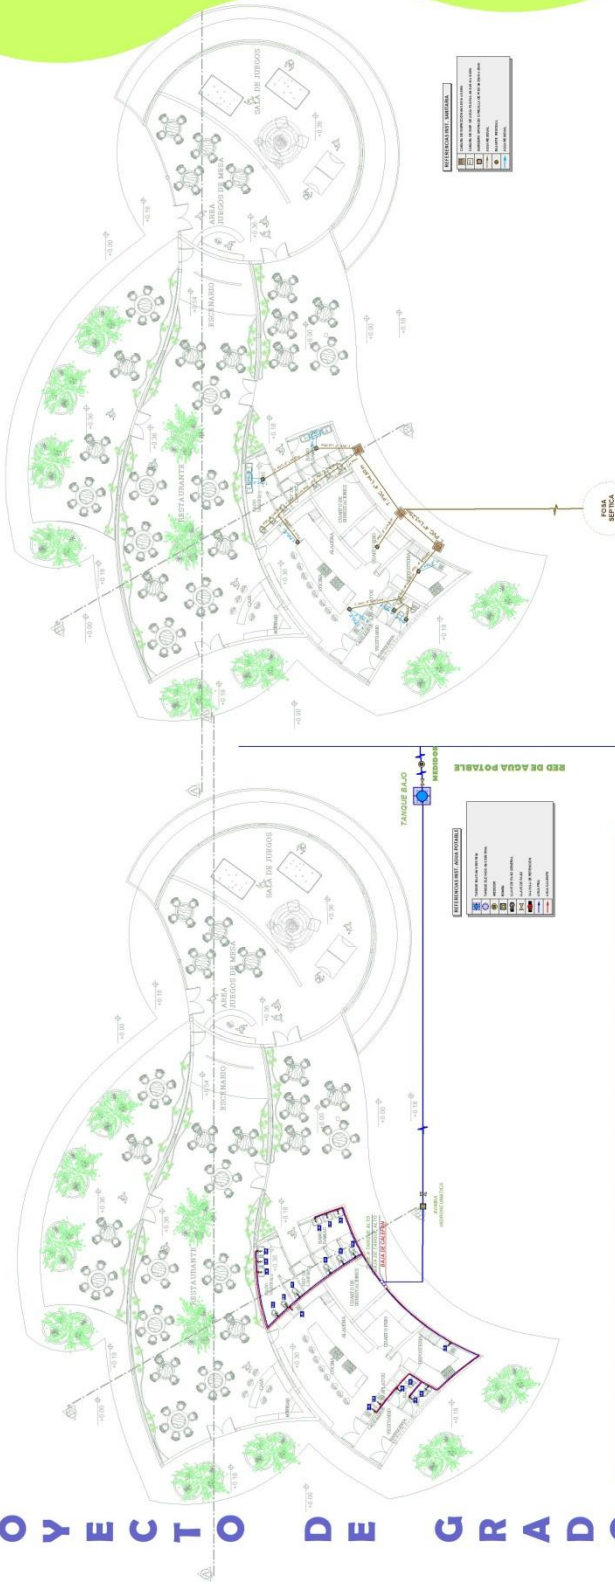

..INSTALACION DE AGUA POTABLE...

..INSTALACION Y RECICLADO DE AGUAS
CRISES....


ESC: 1:200

DOC: ARQ. PATRICIA MIRANDA
GRUPO: 4
UNIV: KARLA XIMENA ANTELO
GALLARDO


PROYECTO DE GRADO

TEMA: VILLA ECOTURISTICA,
MANANTIALES DE SAN PEDRO DE SOLA



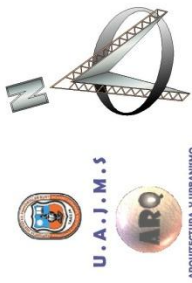

PROYECTO DE GRADO

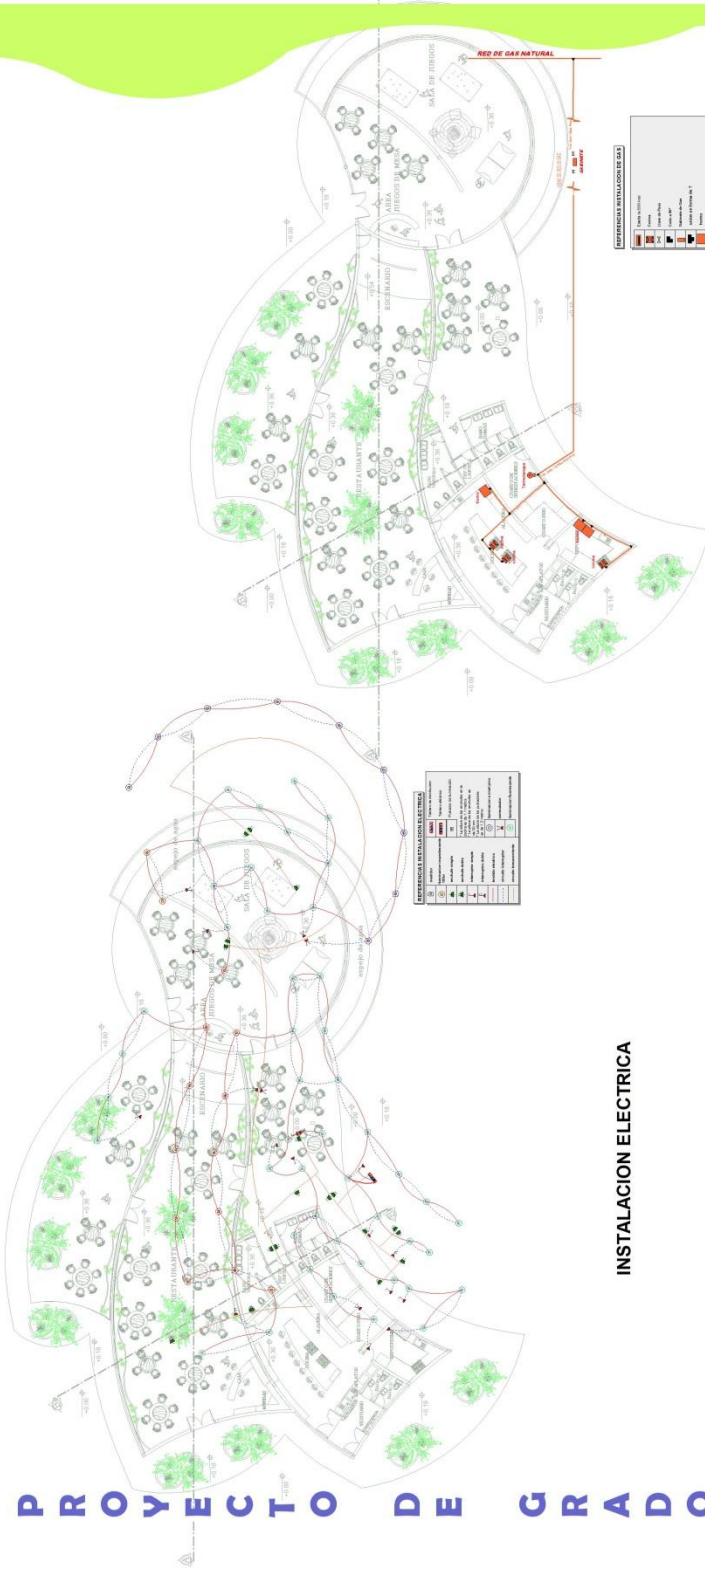

INSTALACION ELECTRICA

PLANIMETRIA EDIFICIO ADMINISTRATIVO - SPA



LAMINA Nº
1

ESC: 1:200

DOC: ARQ. PATRICIA MIRANDA
Grupo: 4
UNIV: KARLA XIMENA ANTELO
GALLARDO

IDEA. VILLA ECOTURISTICA.
MANANTIALES DE SAN PEDRO DE SOLA



PROYECTO DE GRADO

...PLANO DE CUBIERTAS ...

...PLANO DE CIMENTOS Y FUNDACIONES ...

ESC: 1:100

DOC: ARQ. PATRICIA MIRANDA
GRUPO: 4
UNIV: KARLA XIMENA ANTELO GALLARDO

PROYECTO DE GRADO

TEMA: VILLA ECOTURISTICA.
MANANTIALES DE SAN PEDRO DE SOLA



...PLANTA AMOBLADA AREAS COMPLEMENTARIAS AL HEDICO...

...PLANTA ACOTADA...


U.A.J.M.S

ARQ
 ARQUITECTURA Y URBANISMO

PROYECTO DE GRADO

ESC: 1:100

PROYECTO DE GRADO

DOC: ARQ. PATRICIA MIRANDA
 GRUPO: 4
 UNITY: KARLA XIMENA ANTELO GALLARDO

TEMA: VILLA ECOTURISTICA,
 MANANTIALES DE SAN PEDRO DE SOLA





U.A.J.M.S.
ARQ
ARQUITECTURA Y URBANISMO

PROYECTO DE GRADO

ESC: 1:100


CORTE LONGITUDINAL

...VISTA FRONTAL...

DOC: ARQ. PATRICIA MIRANDA
GRUPO: 4
UNIV: KARLA XIMENA ANTELO GALLARDO

TEMA: VILLA ECOTURISTICA,
MANANTIALES DE SAN PEDRO DE SOLA





U.A.J.M.S.
ARO
ARQUITECTURA Y URBANISMO

PROYECTO DE GRADO

ESC: 1:100

PROYECTO DE GRADO



...VISTA POSTERIOR...



...VISTA LATERAL IZQUIERDA...



...VISTA LATERAL DERECHA...


DOC: ARQ. PATRICIA MIRANDA
GRUPO: 4
UNIV: KARLA XIMENA ANTELO GALLARDO

TEMA: VILLA ECOTURISTICA,
MANANTIALES DE SAN PEDRO DE SOLA





PROYECTO DE GRADO

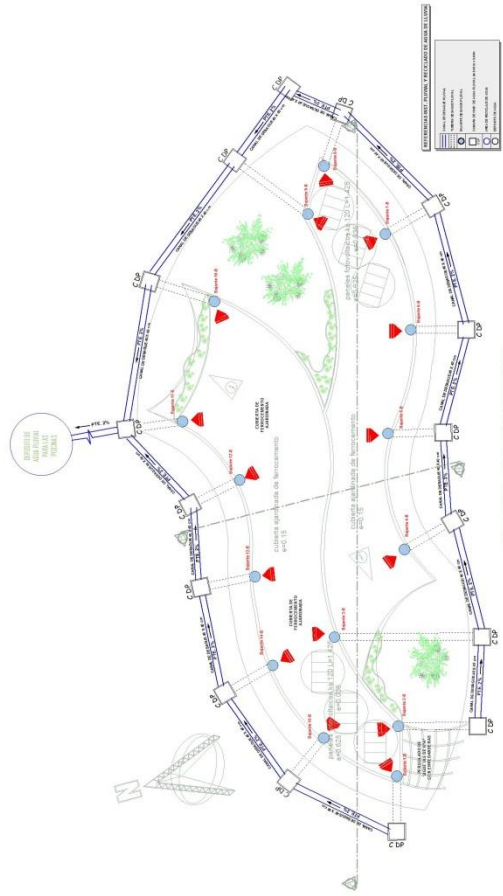

PLANO DE CUBIERTA

...INSTALACION DE RECIKLADO DE AGUA DE LLUVIA...



ESC: 1:100


DOC: ARQ. PATRICIA MIRANDA
GRUPO: 4
UNIV: KARLA XIMENA ANTELO
GALLARDO

PROYECTO DE GRADO

ISLA VILLA ECOTURISTICA,
MANANTIALES DE SAN PEDRO DE SOLA



PROYECTO DE GRADO

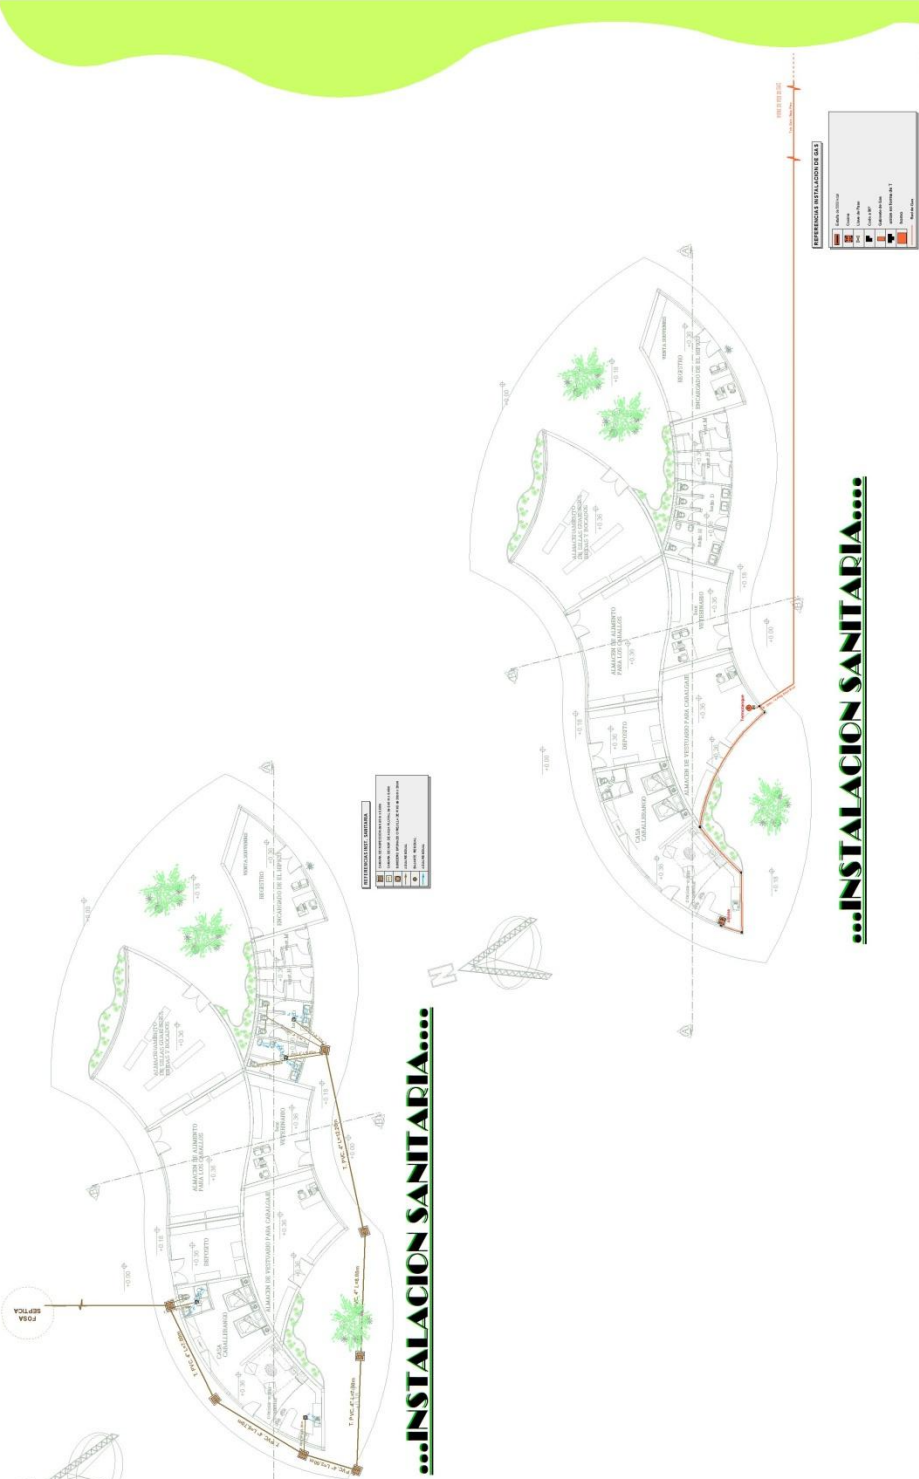

...INSTALACION SANITARIA...

...INSTALACION SANITARIA...

ESC: 1:100

DOC: ARQ. PATRICIA MIRANDA
GRUPO: 4
UNIV: KARLA XIMENA ANTELO GALLARDO

TERCERA VILLA ECOTURISTICA,
MANANTIALES DE SAN PEDRO DE SOLA





U.A.J.M.S
ARQ
 ARQUITECTURA Y URBANISMO

PROYECTO DE GRADO

...PLANTA BAJA CABALLERIZAS...

...PLANTA BAJA HIPODROMO Y PISTA DESCUBIERTA...

...PICADERO...

...PISTA DE SALTO...

ESC: 1:150

DOC: ARQ. PATRICIA MIRANDA
 GRUPO: 4
 UNIV: KARLA XIMENA ANTELO GALLARDO

TEMA: VILLA ECOTURISTICA.
MANANTIALES DE SAN PEDRO DE SOLA





P R O Y E C T O D E G R A D O





...CORTE TRANSVERSAL HIPODROMO...



...CORTE TRANSVERSAL AREAS COMPLEMENTARIAS...



...CORTE TRANSVERSAL CABALLERIZAS...



CIMENTOS GRADERIAS

...CIMENTOS CABALLERIZAS...

DOC: ARQ. PATRICIA MIRANDA
GRUPO: 4

UNIV: KARLA XIMENA ANTELO
GALLARDO

LEMA: VILLA ECOTURISTICA,
MANANTIALES DE SAN PEDRO DE SOLA

ESC: 1:100

PROYECTO DE GRADO

PROYECTO DE GRADO





U.A.J.M.S.
ARQ.
ARQUITECTURA Y URBANISMO

PROYECTO DE GRADO

...RESTAURANTE...



...AREAS COMPLEMENTARIAS AL HEDICO...



...PERSPECTIVAS EXTERNAS...





TEMA: VILLA ECOTURISTICA.
MANANTIALES DE SAN PEDRO DE SOLA

DOC: ARQ. PATRICIA MIRANDA
GRUPO: 4
UNIV: KARLA XIMENA ANTELO
GALLARDO

PROYECTO DE GRADO

ESC: 1:100





U.A.J.M.S.
ARQ.
ARQUITECTURA Y URBANISMO

PROYECTO DE GRADO

...HÍPICO...








...PERSPECTIVAS EXTERNAS...
ESC: 1:100
ESC: 1:100

PROYECTO DE GRADO

**...TEMA... VILLA ECOTURISTICA,
MANANTIALES DE SAN PEDRO DE SOLA**

DOC: ARQ. PATRICIA MIRANDA
GRUPO: 4
UNIV: KARLA XIMENA ANTELO
GALLARDO





U.A.I.M.S



ARQUITECTURA Y URBANISMO

PROYECTO DE GRADO



...RESTAURANTE....



...SALA DE JUEGOS....



...SALA DE JUEGOS....



...VISTA RESTAURANTE....

...PERSPECTIVAS INTERIORES....

ESC: 1:100

DOC: ARQ. PATRICIA MIRANDA
GRUPO: 4
UNIV: KARLA XIMENA ANTELO
GALLARDO

PROYECTO DE GRADO


TEMA: VILLA ECOTURISTICA.

MANANTIALES DE SAN PEDRO DE SOLA







...BUNCALOW
MATRIMONIAL....

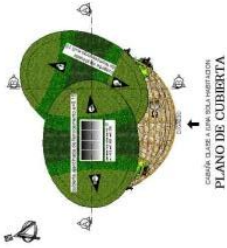

CHIMBÉ CLAVE A LINEA DE INVESTIGACION
PLANO DE CUBIERTA

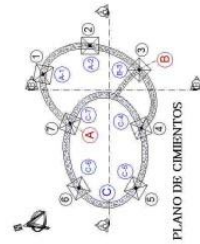

PLANO DE CIMIENTOS

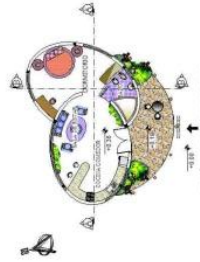

CHIMBÉ CLAVE A LINEA DE INVESTIGACION



CORTE TRANSVERSAL B-B



VISTA LATERAL DERECHA

VISTA LATERAL IZQUIERDA



CORTE LONGITUDINAL A-A



VISTA FRONTAL

VISTA POSTERIOR

ESC: 1:200

PROYECTO DE GRADO

DOC: ARQ. PATRICIA MIRANDA
GRUPO: 4
UNIV: KARLA XIMENA ANTELO
GALLARDO



TEMA: VILLA ECOTURISTICA
MANANTIALES DE SAN PEDRO DE SOLA



PROYECTO DE GRADO



**...BUNGALOW MATRIMONIAL
INSTALACIONES....**

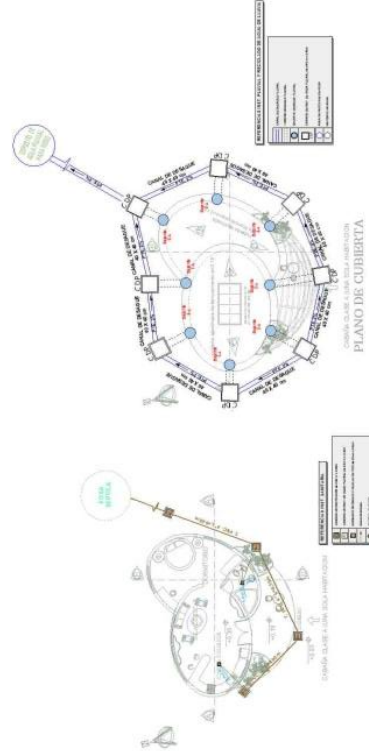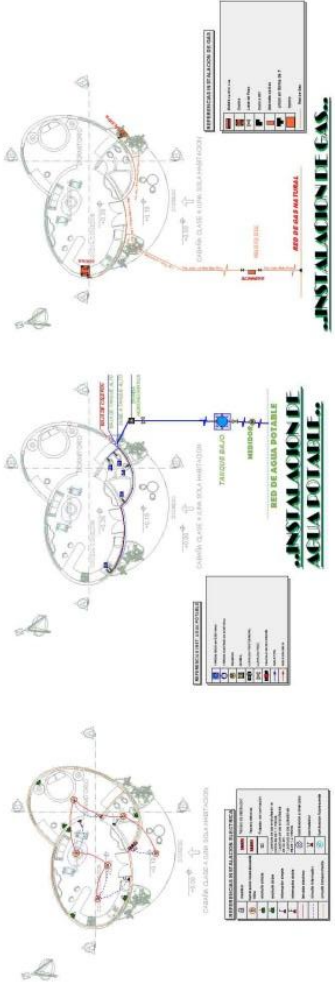

**..INSTALACION Y ESTRUCTURA
DE AGUAS CIENTES..**



PROYECTO DE GRADO

ESC: 1:200


DOC: ARQ. PATRICIA MIRANDA
GRUPO: 4
UNIV: KARLA XIMENA ANTELO
GALLARDO

PROYECTO DE GRADO


TEMA: VILLA ECOTURISTICA,
MANANTIALES DE SAN PEDRO DE SOLA



...BUNGALOW FAMILIAR....

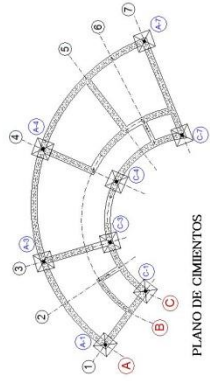


PLANO DE CIMIENTOS

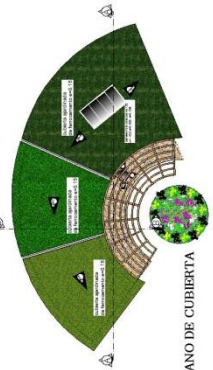

PLANO DE CUBIERTA



PLANTA

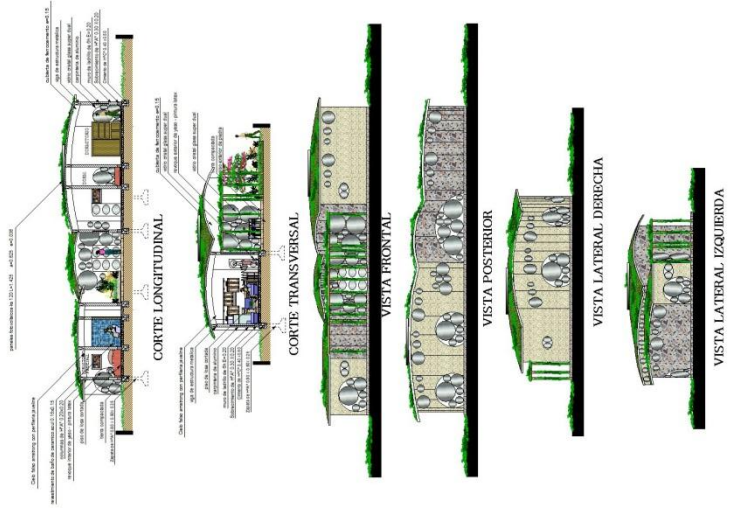

CORTE LONGITUDINAL

CORTE TRANSVERSAL

VISTA FRONTAL

VISTA POSTERIOR

VISTA LATERAL DERECHA

VISTA LATERAL IZQUIERDA



PROYECTO DE GRADO

ESC: 1:200

DOC: ARQ. PATRICIA MIRANDA
grupo: 4
UNIV: KARLA XIMENA ANTELO
GALI ARDO

TEMA: VILLA ECOTURISTICA
MANANTIALES DE SAN PEDRO DE SOLA

PROYECTO DE GRADO



...EUNGALOW FAMILIAR INSTALACIONES....




U. A. J. M. S



ARQUITECTURA Y URBANISMO

PROYECTO DE GRADO

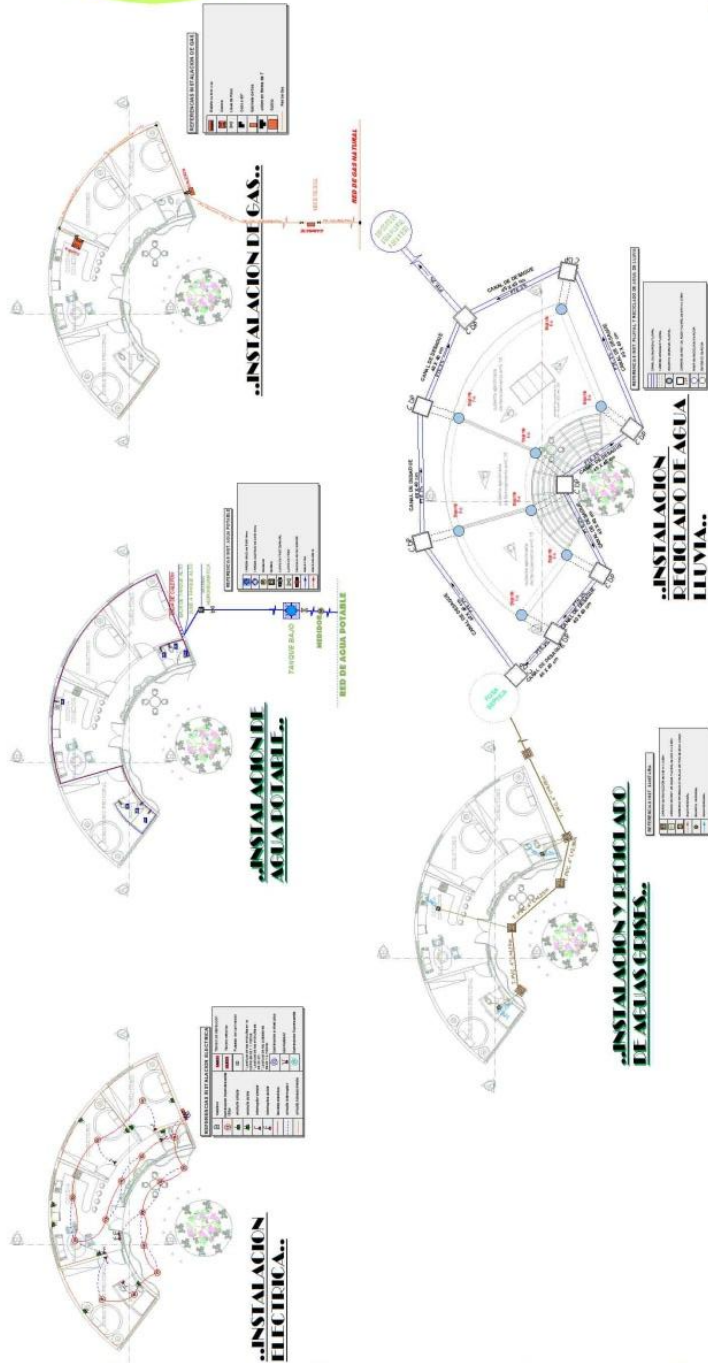

ESC: 1:200

DOC: ARQ. PATRICIA MIRANDA
GRUPO: 4
UNIV: KARLA XIMENA ANTELO
GALLARDO

TEMA: VILLA ECOTURISTICA,
MANANTIALES DE SAN PEDRO DE SOLA

PROYECTO DE GRADO





U. A. J. M. S




ARQUITECTURA Y URBANISMO


PROYECTO DE GRADO

...Bloque adm-spa....

...CORTE DE BORDE....

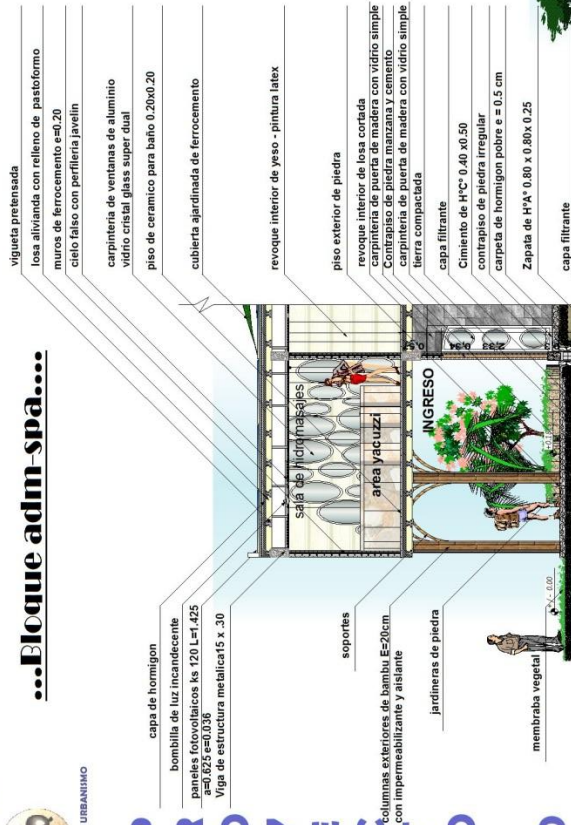

...Bloque restaurante....

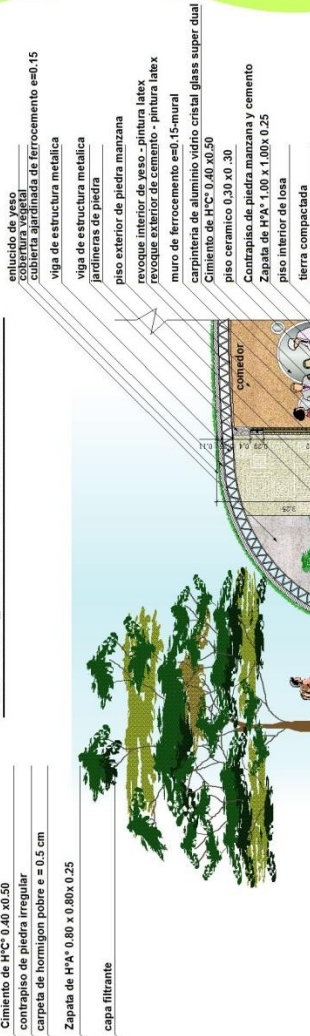

LAMINA Nº

51

DOC: ARQ. PATRICIA MIRANDA

GRUPO: 4

UNIV: KARLA XIMENA ANTELO GALLARDO

PROYECTO DE GRADO

TEMA: VILLA ECOTURISTICA.



MANANTIALES DE SAN PEDRO DE SOLA




...DETALLES CONSTRUCTIVOS...

Muro de ferrocemento y columna de H²A


DETALLE DE CUBIERTA AJARDINADA

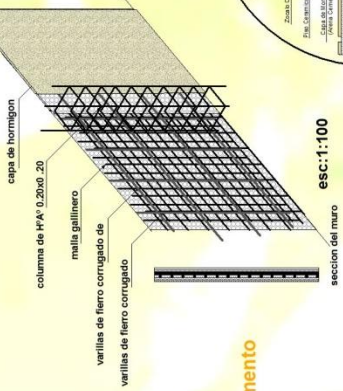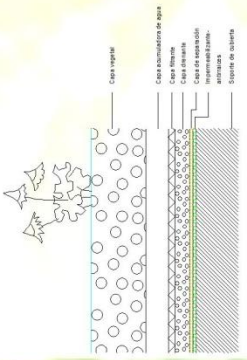


ventanas circulares en muro de ferrocemento

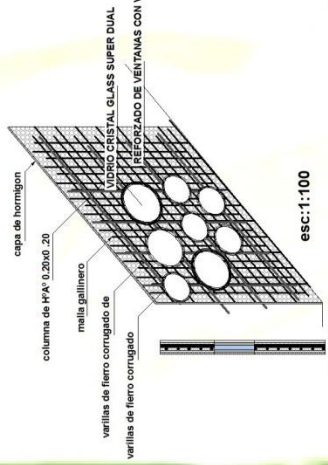


DETALLE DE ZAPATA bloques de una planta

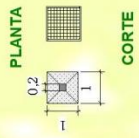


DETALLE DE ZAPATA ed adm-spa 2 plantas

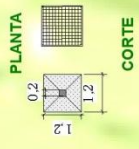



Detalle de ZAPATA ed adm-spa 2 plantas

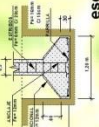



Detalle de muros internos

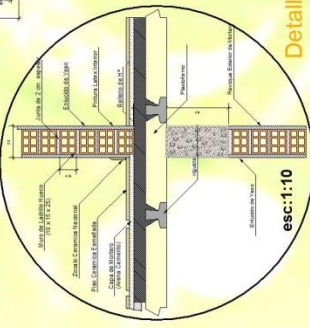

Escalera Caracol
 PLANTA y VISTA

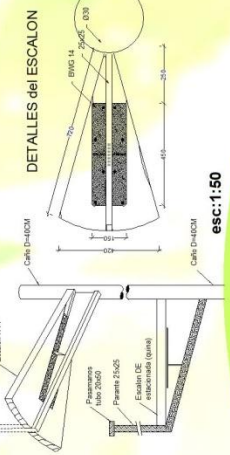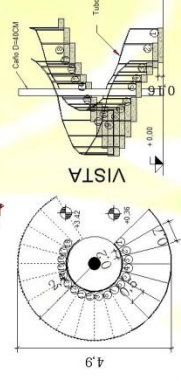

Detalle de union entre losa y viga

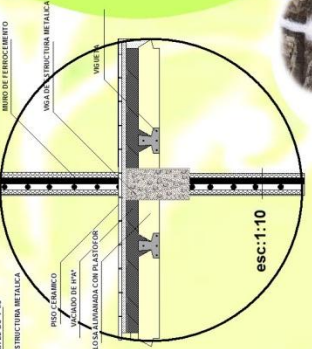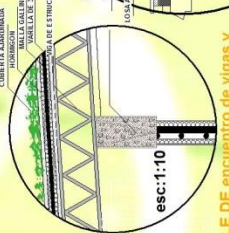

DETALLE DE encuentro de vigas y estructura metálica para cubierta



TEMA: VILLA ECOTURISTICA,
 MANANTIALES DE SAN PEDRO DE SOLA

DOC: ARQ. PATRICIA MIRANDA
 GRUPO: 4
 UNIV: KARLA XIMENA ANTELO GALLARDO

PROYECTO DE GRADO