







PLANOS

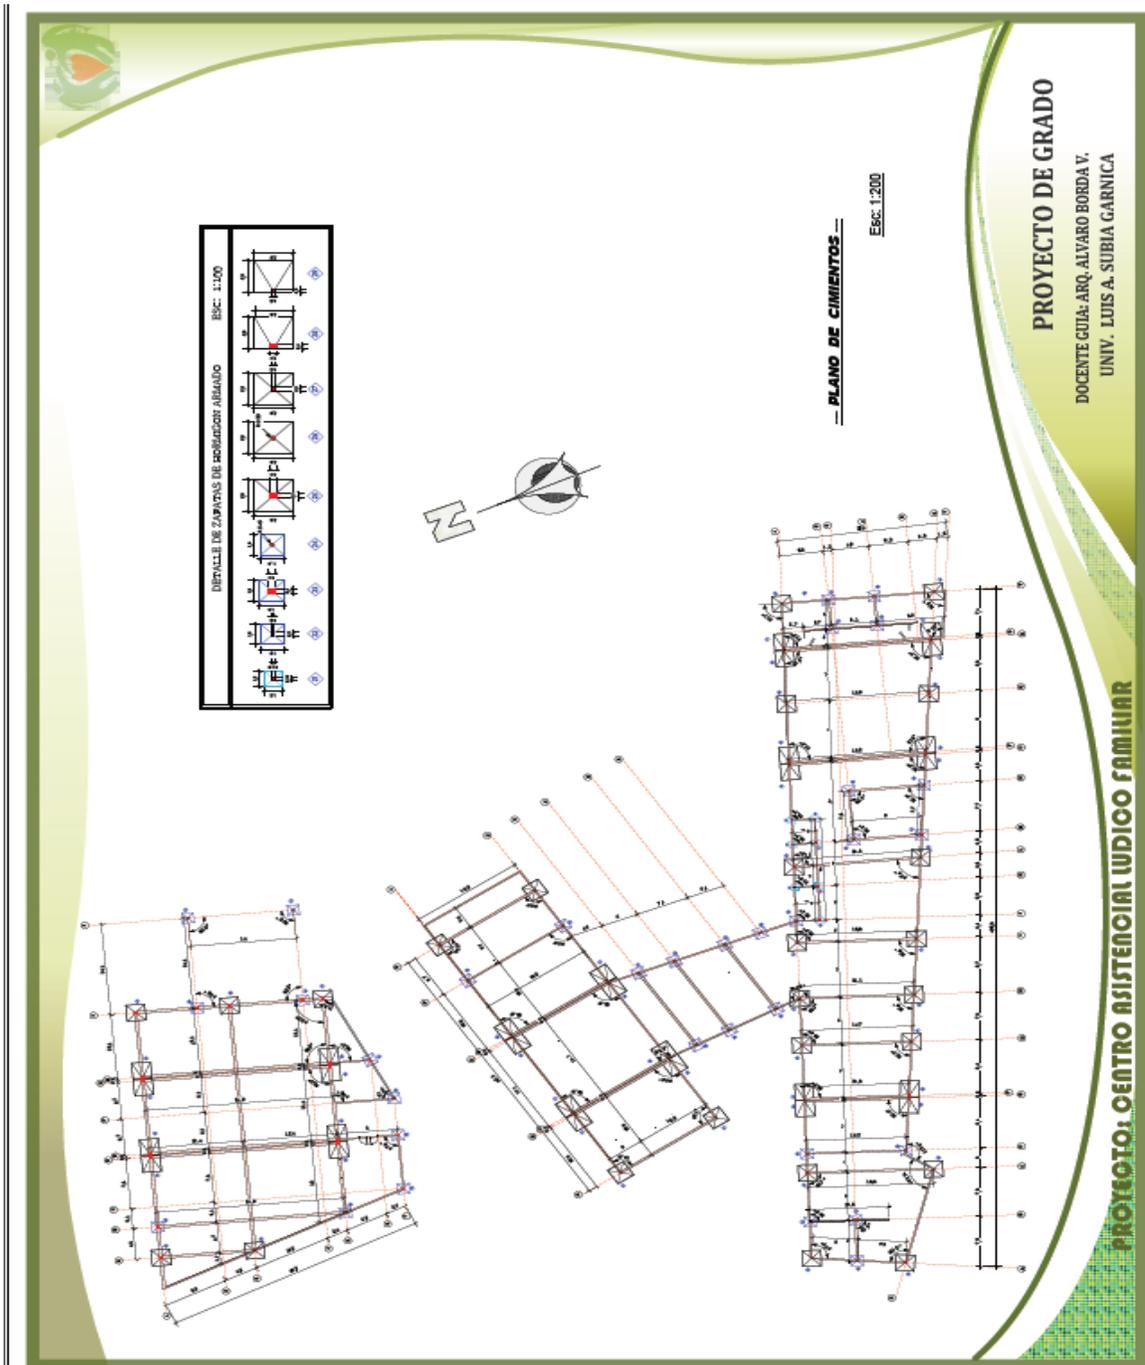

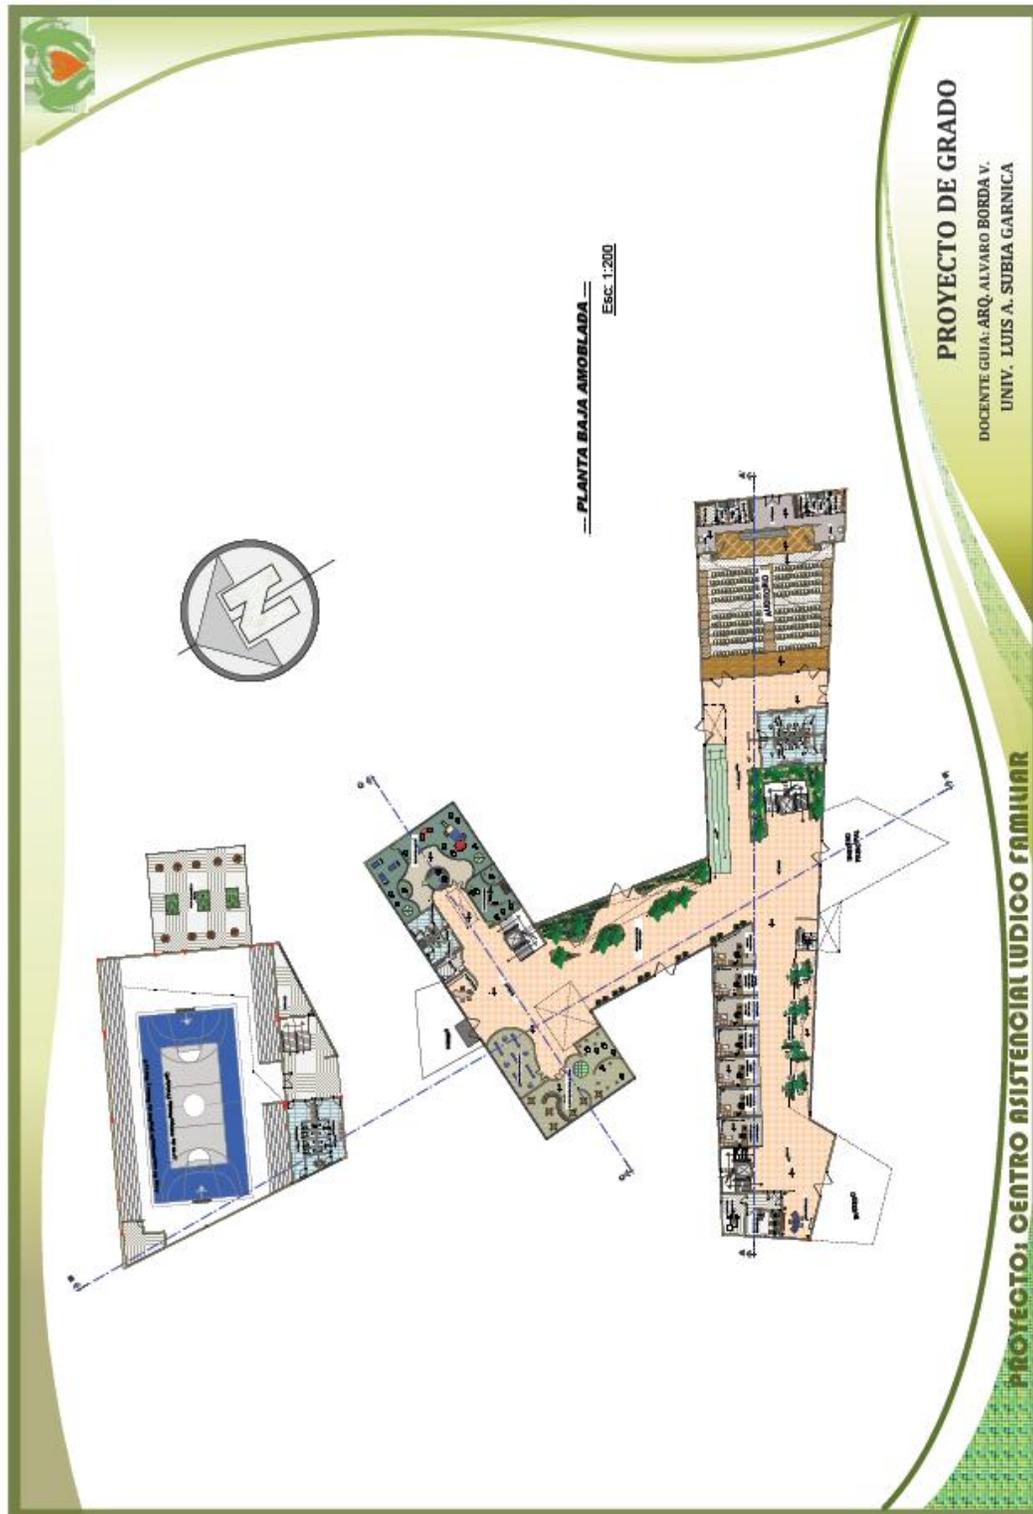



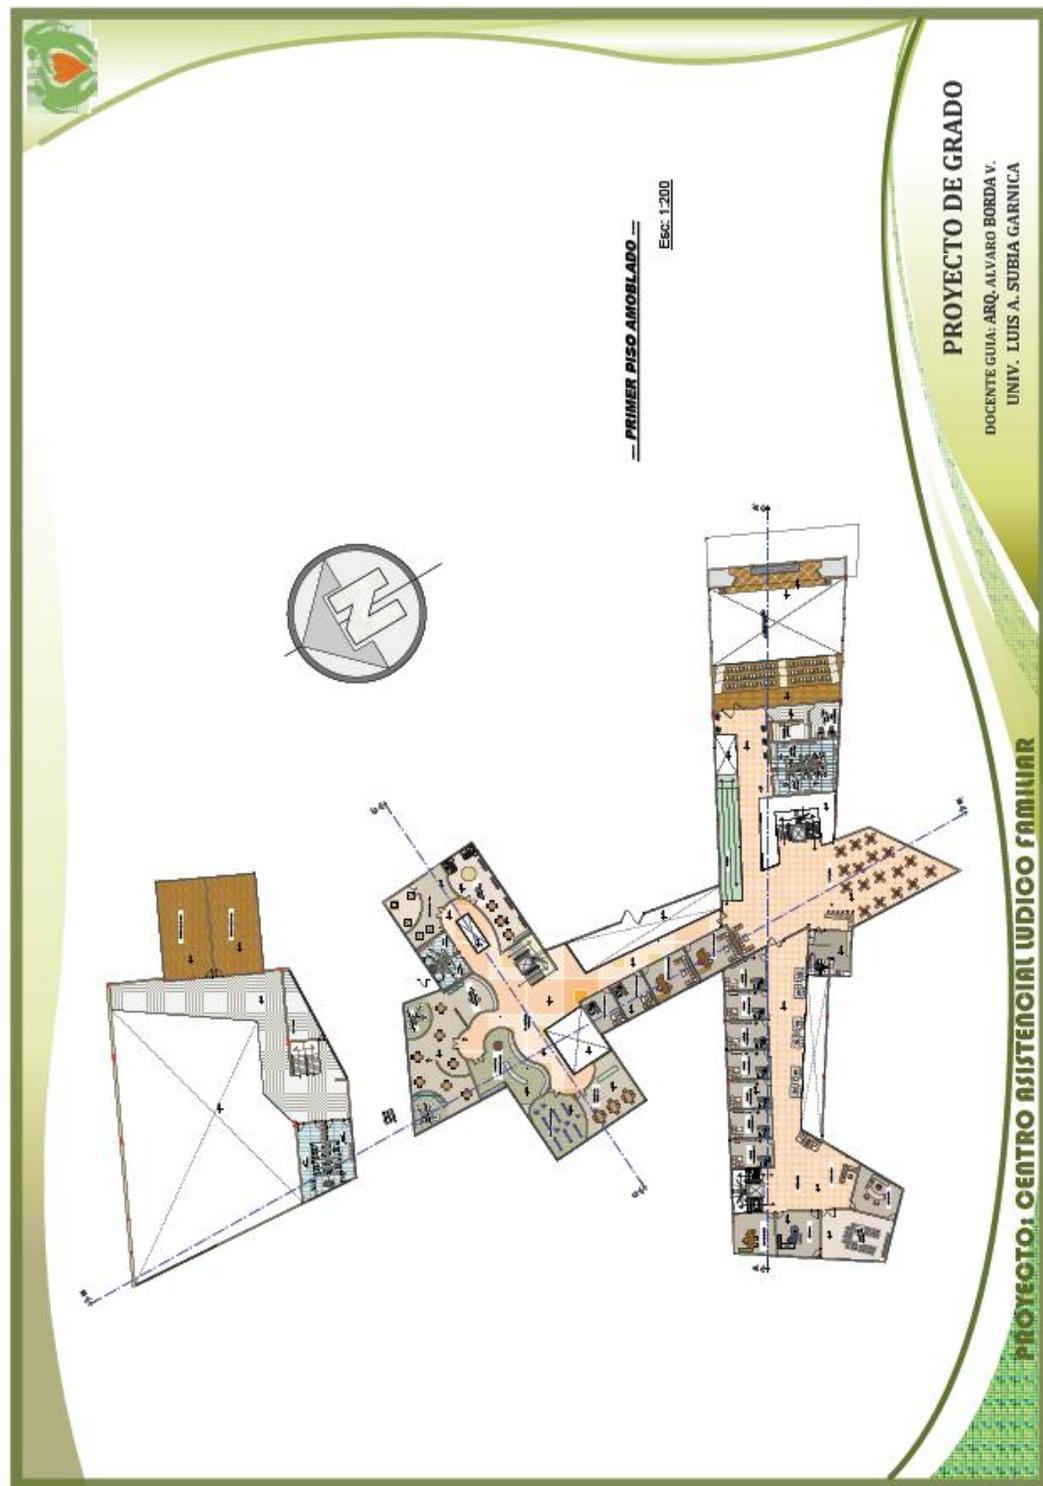

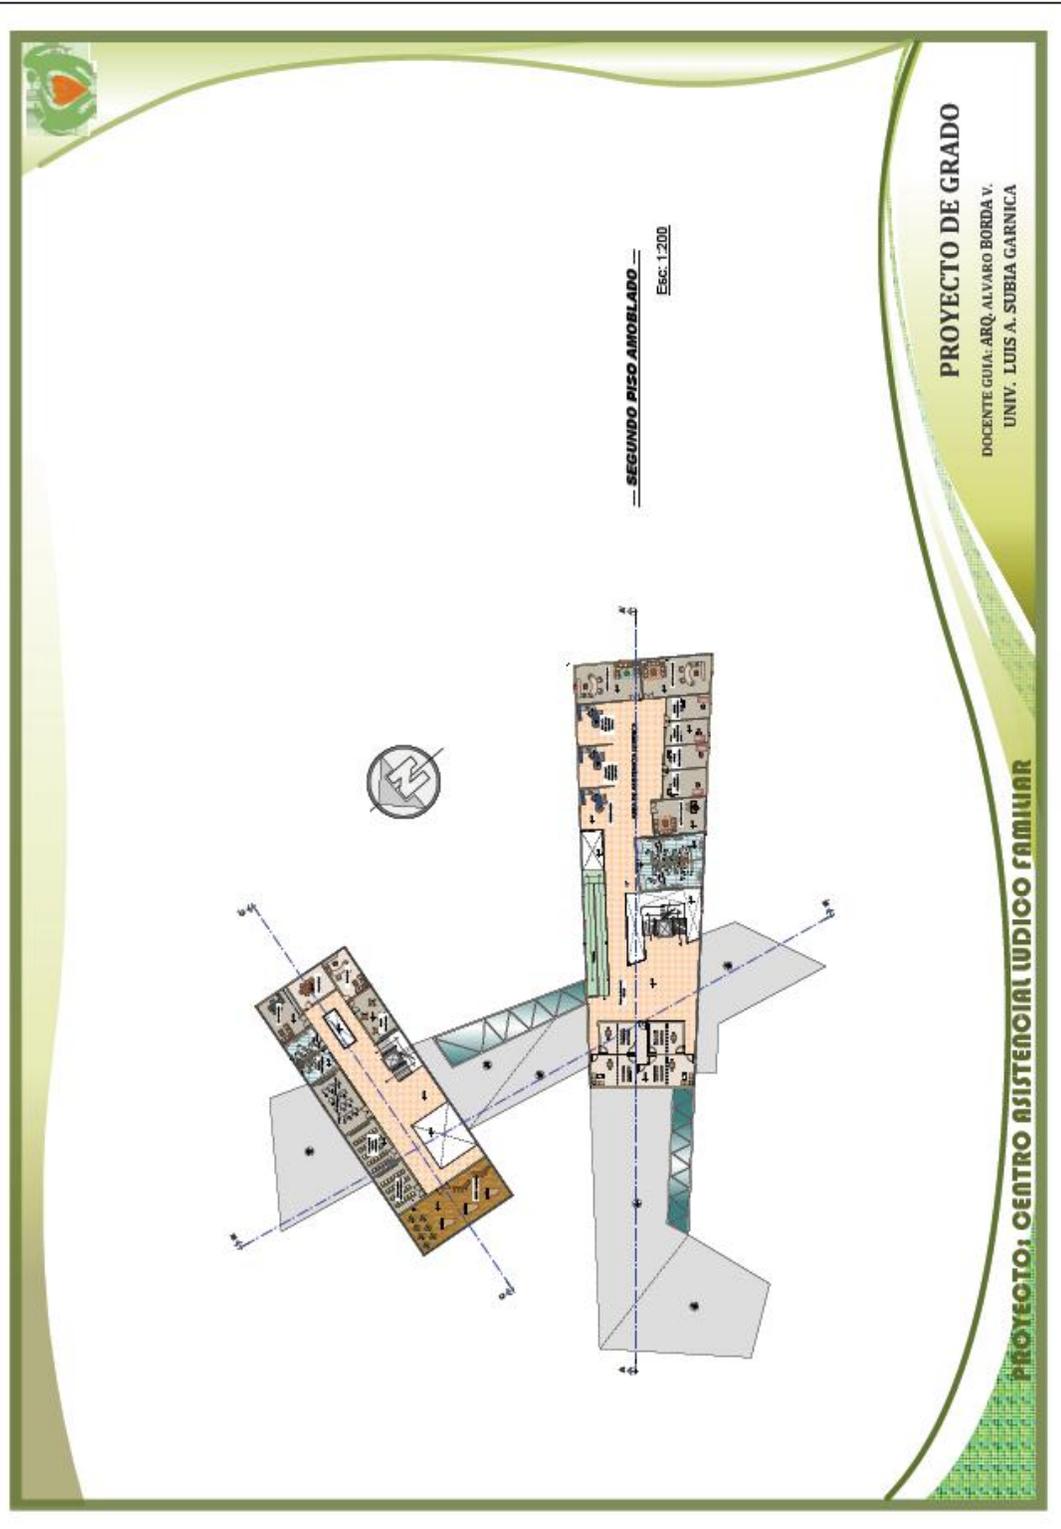






PROYECTO DE GRADO

DOCENTE GUIA: ARQ. ALVARO BORDA V.
UNIV. LUIS A. SUBIA GARNICA

PROYECTO: CENTRO ASISTENCIAL LUDICO FAMILIAR

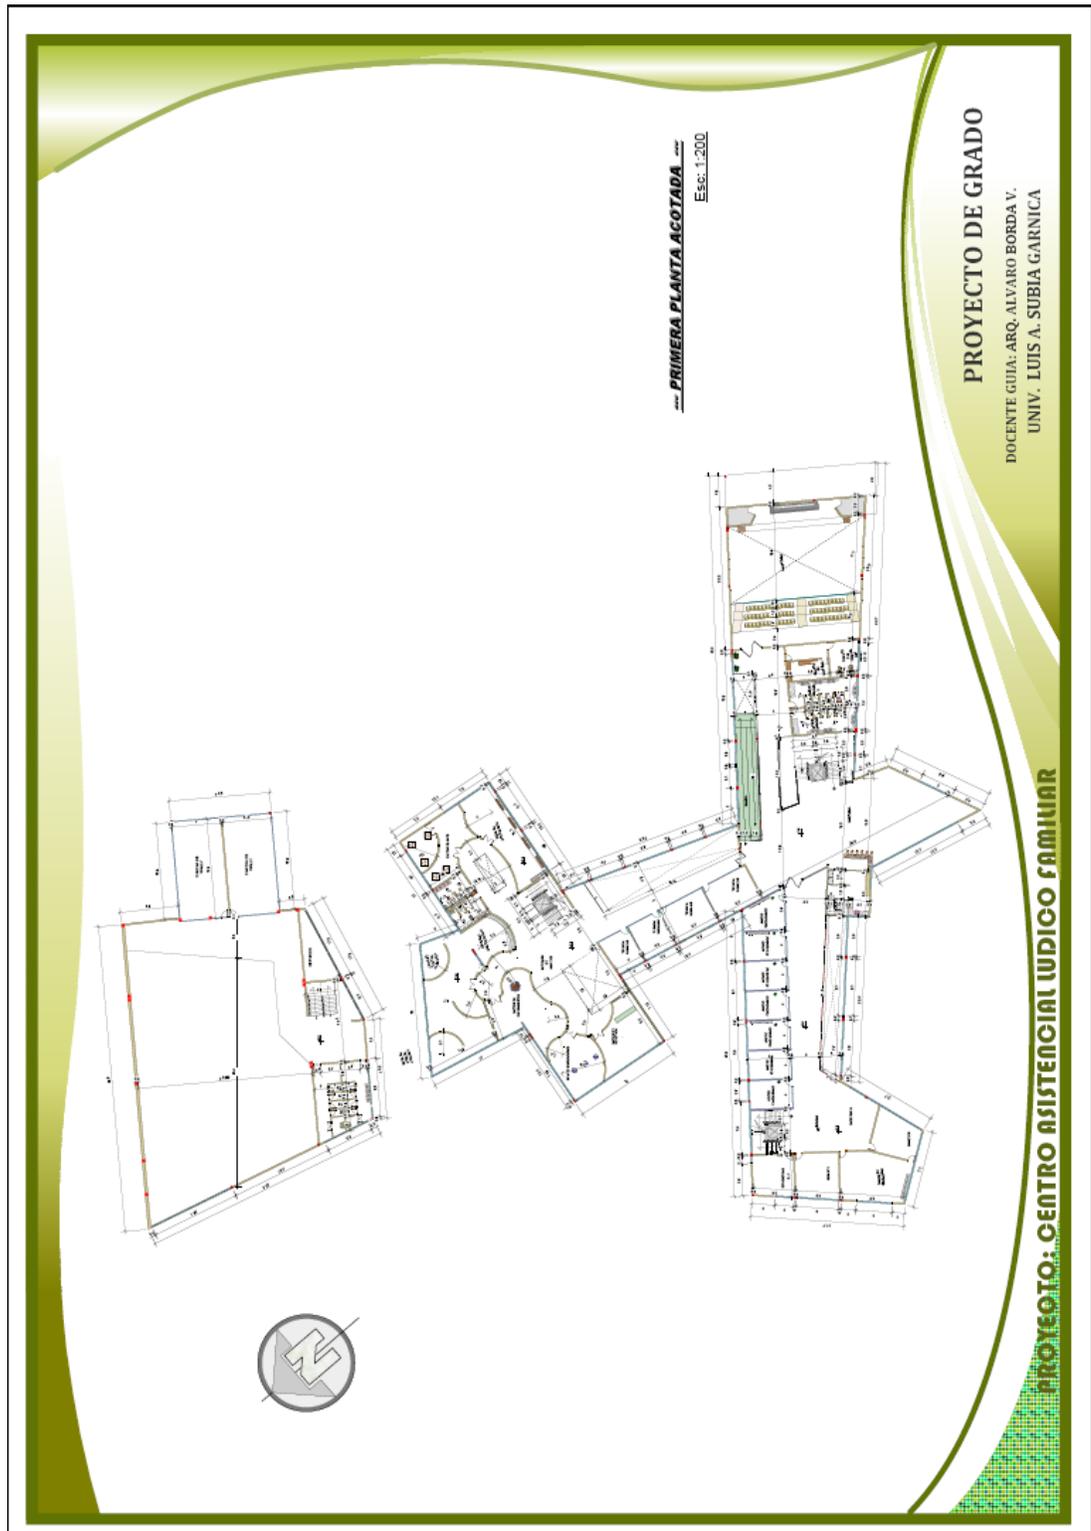

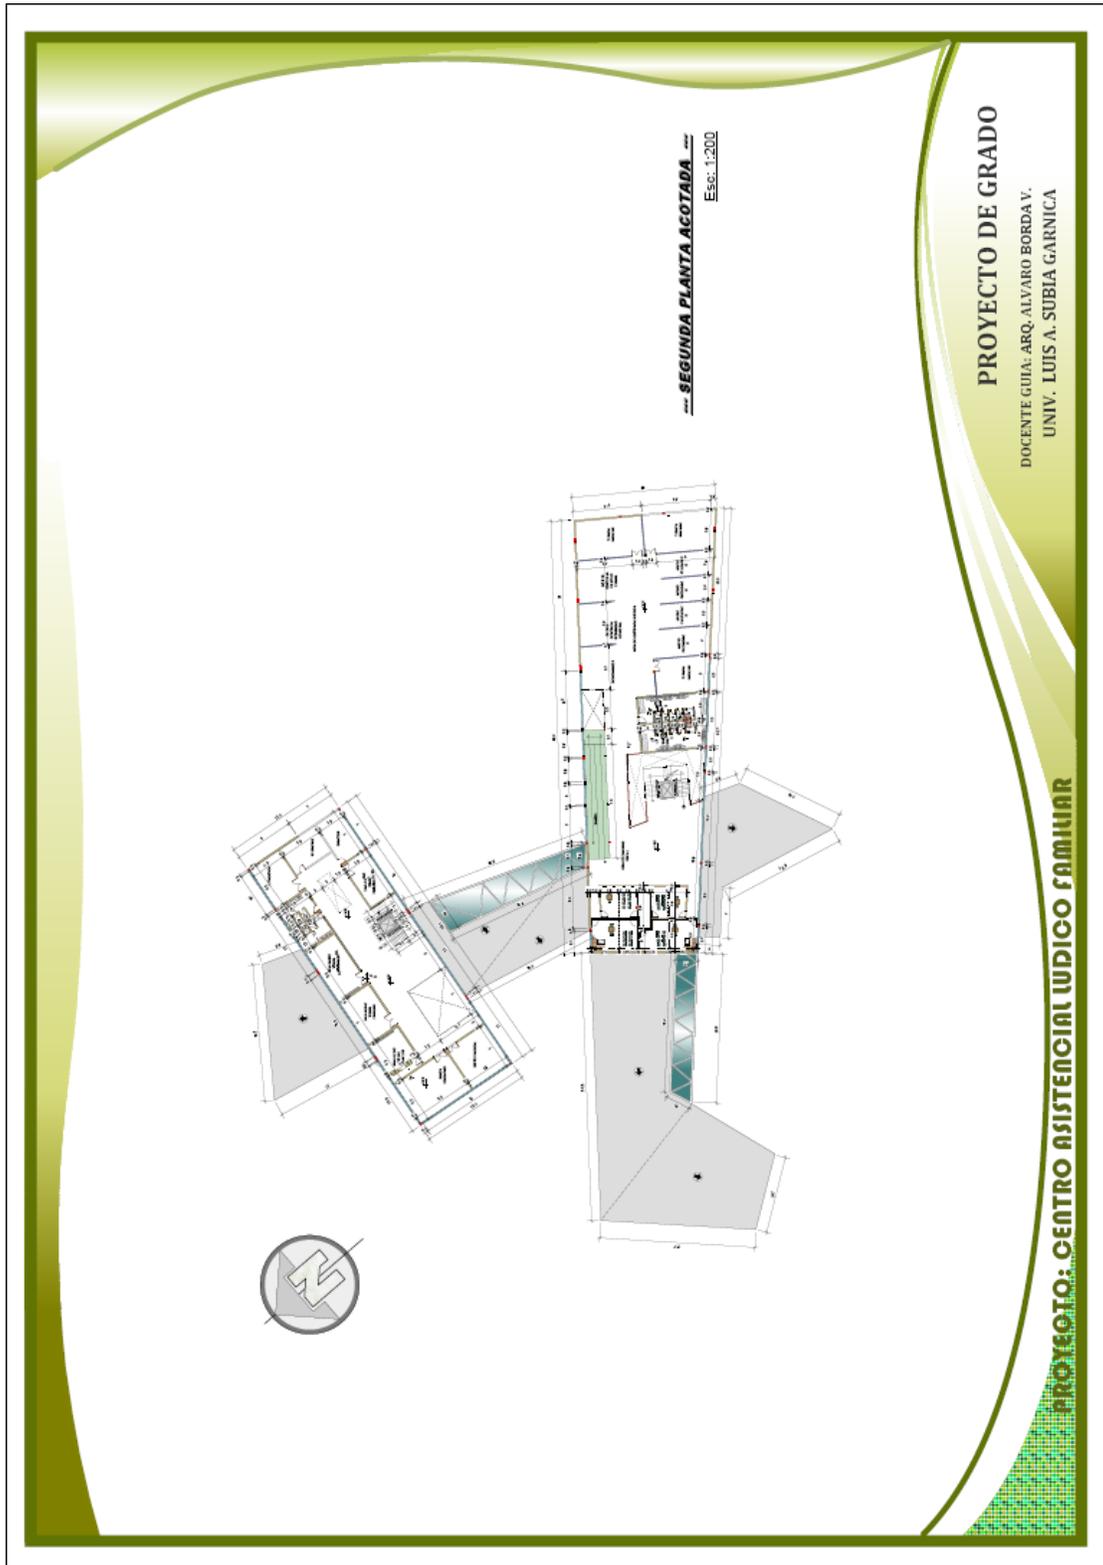

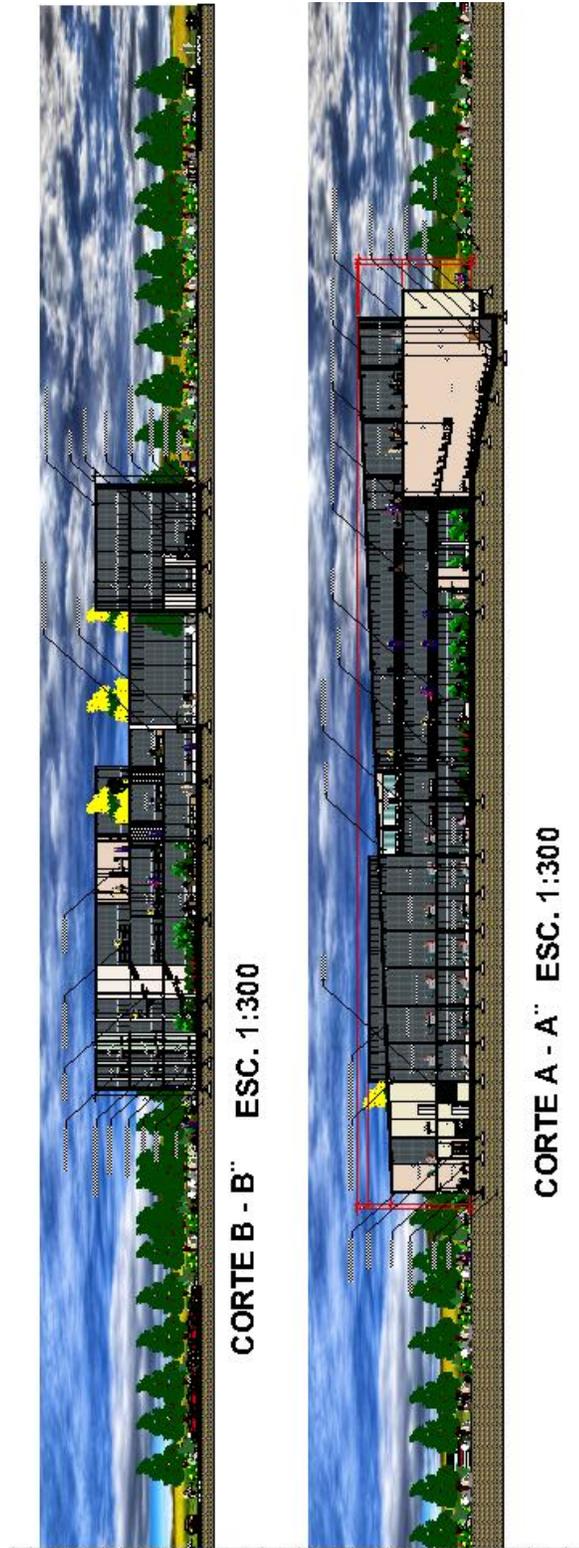



FACHADA LATERAL IZQUIERDA
Esc: 1:200

FACHADA LATERAL DERECHA
Esc: 1:200


PROYECTO DE GRADO

DOCENTE GUIA: ARQ. ALVARO BORDA V.
UNIV. LUIS A. SUBIA GARNICA

PROYECTO: CENTRO ASISTENCIAL LUDICO FAMILIAR





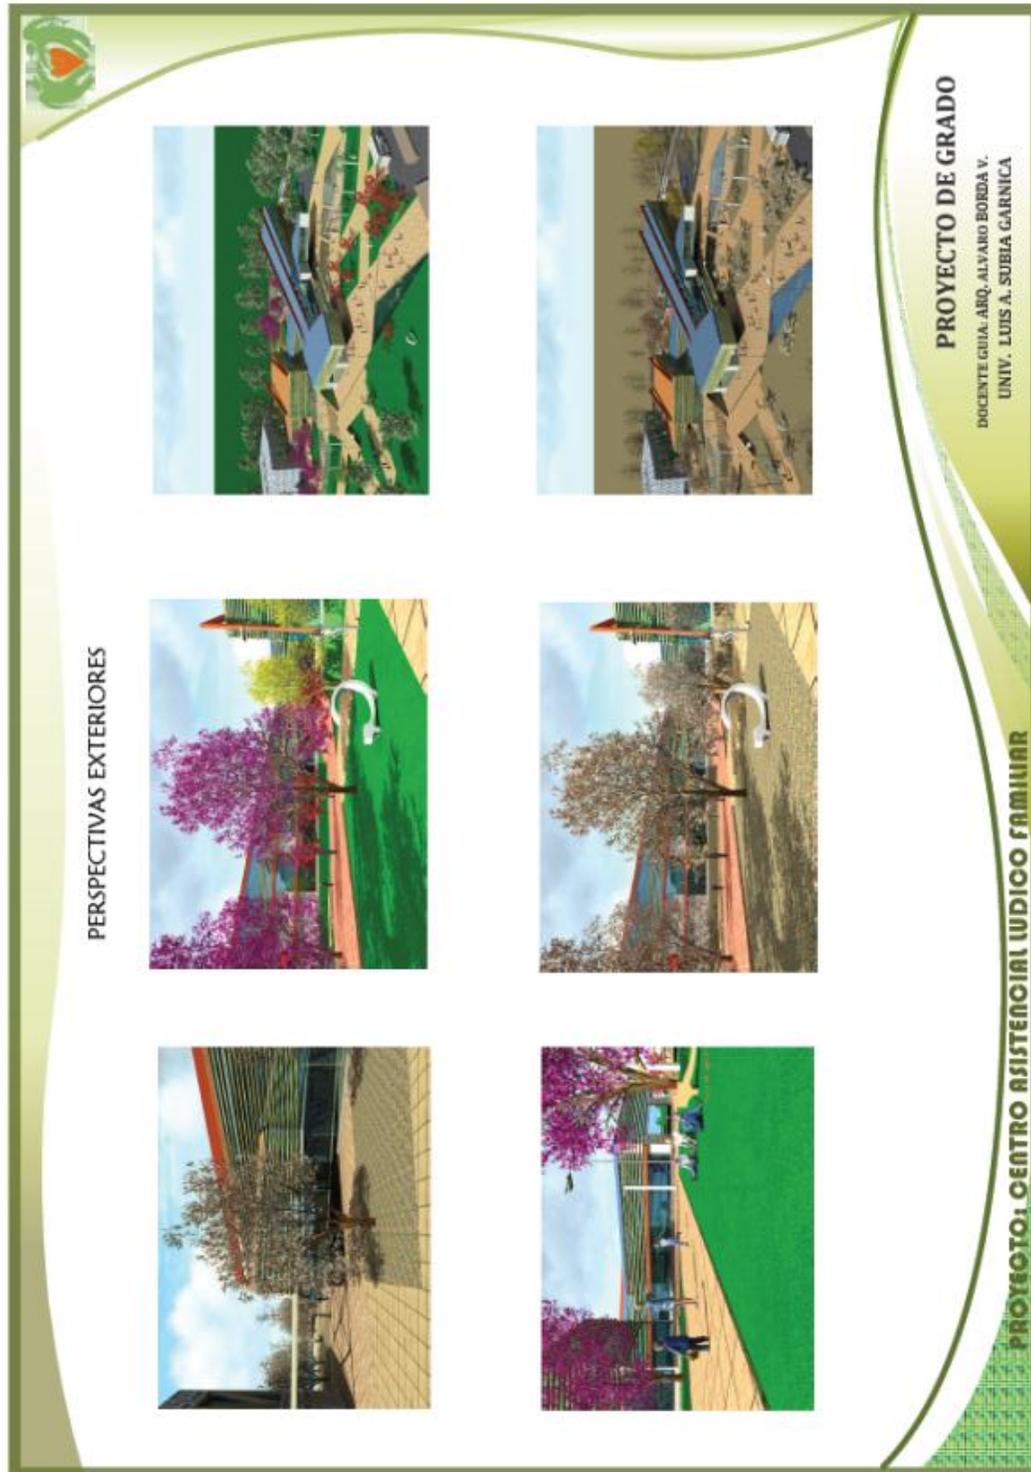

PERSPECTIVAS EXTERIORES

PROYECTO DE GRADO

DOCENTE GUIA: ARQ. ALVARO BORDA V.
UNIV. LUIS A. SUBIA GARNICA

PROYECTO: CENTRO ASISTENCIAL LUDICO FAMILIAR



PERSPECTIVAS EXTERIORES

PROYECTO DE GRADO

DOCENTE GUÍA: ARO. ALVARO BORDA V.
UNIV. LUIS A. SUBIA GARNICA

PROYECTO: CENTRO ASISTENCIAL LUDICO FAMILIAR



PERSPECTIVAS EXTERIORES

PROYECTO DE GRADO

DOCENTE GUIA: ARQ. ALVARO BORDA V.
UNIV. LUIS A. SUBIA GARNICA

PROYECTO: CENTRO ASISTENCIAL LUDICO FAMILIAR







