


PROYECTO DE GRADO TERCERA ETAPA / PRESENTACION FINAL

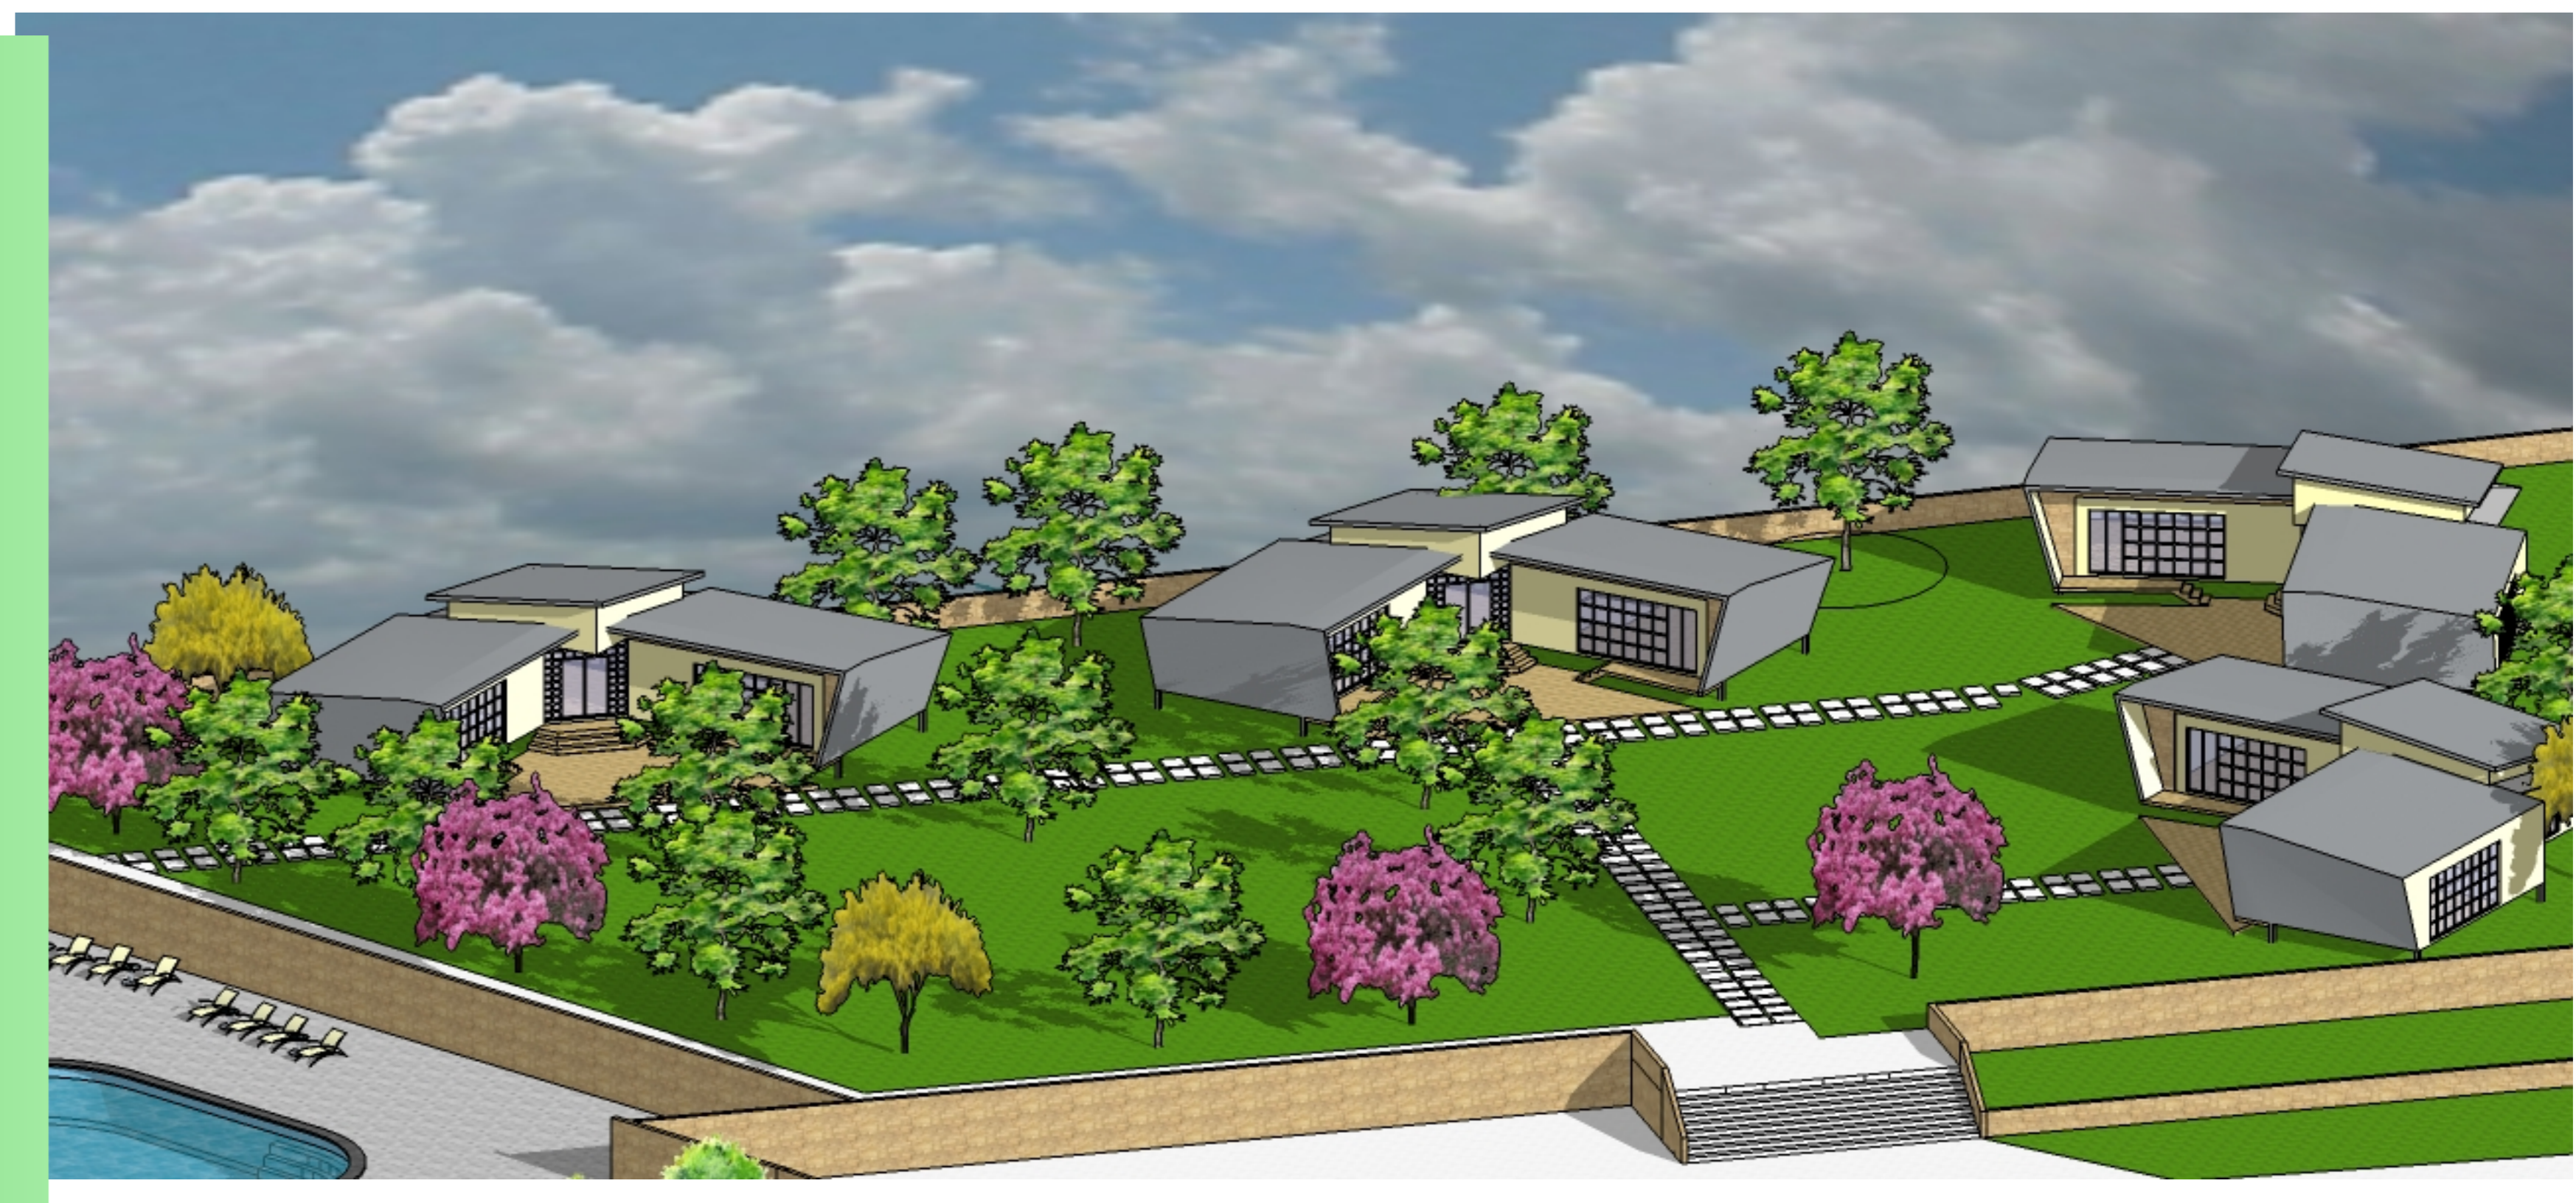


PERSPECTIVAS EXTERIORES

PLANO

PERSPECTIVAS

"COMPLEJO TURISTICO RURAL COMUNITARIO LAZARETO"
DOC.: ARQ. PATRICIO A. SANJINES URIBE
PROYECTISTA: L. GUSTAVO MAMANI SOZA



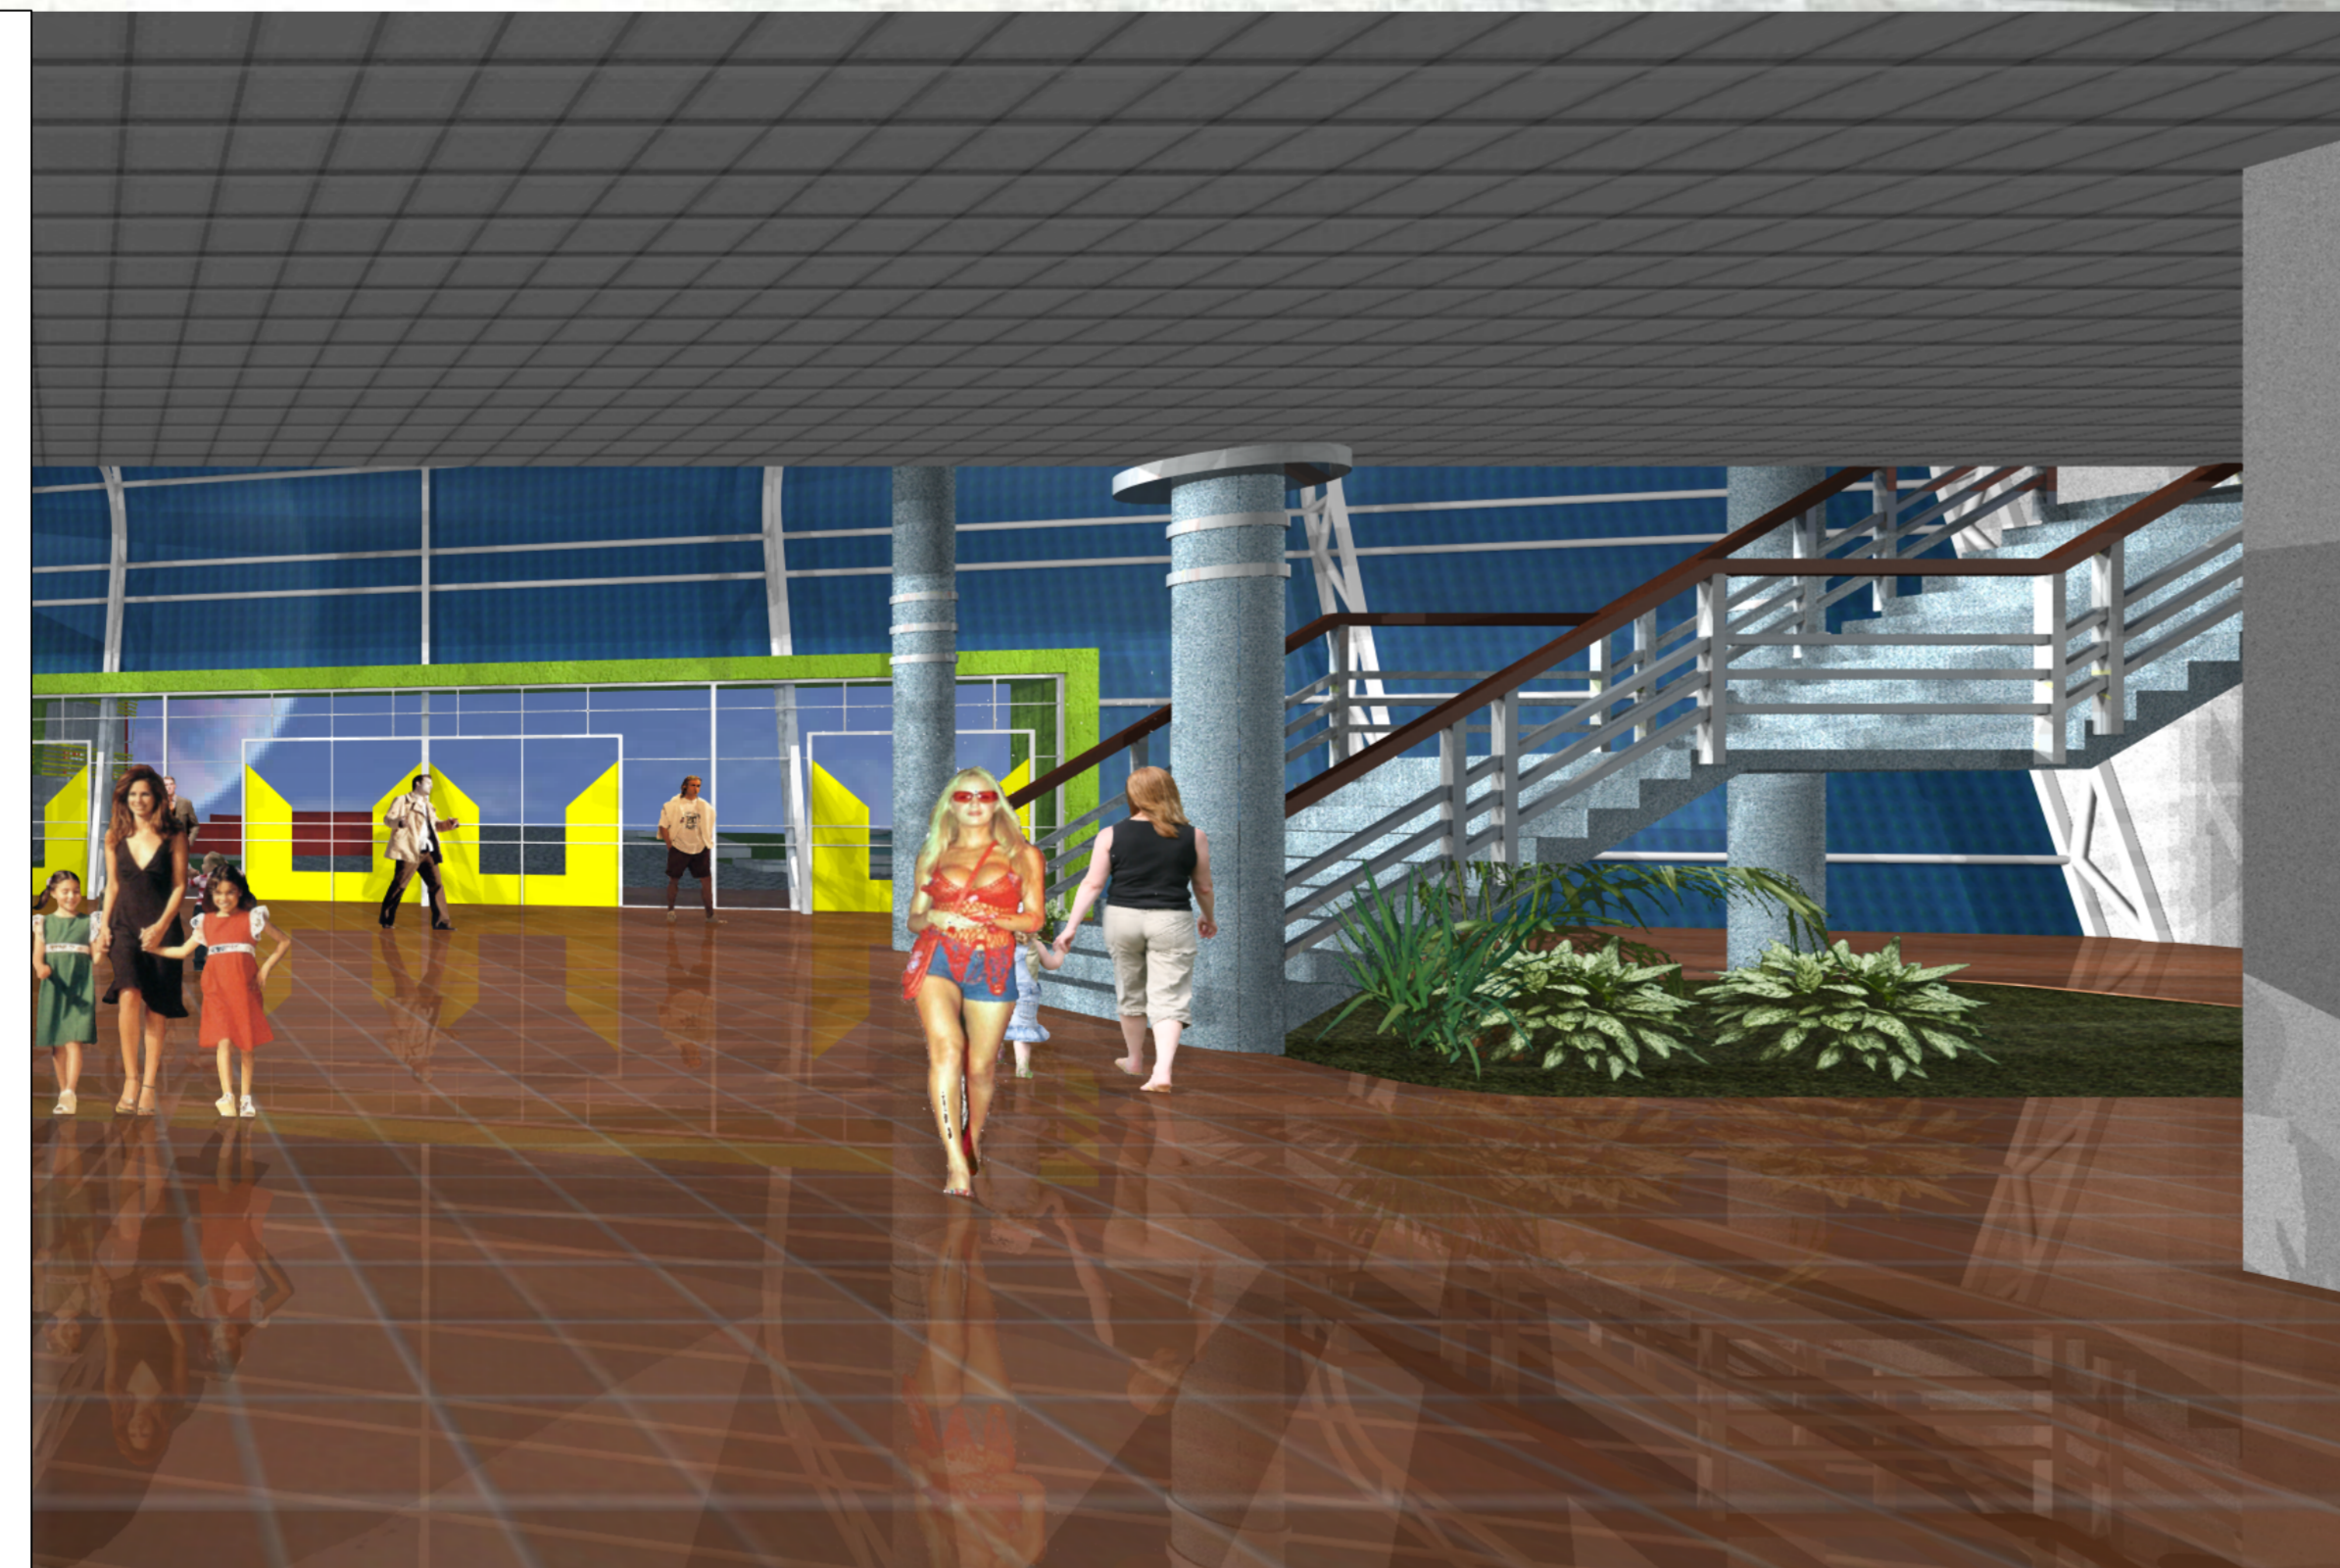

PERSPECTIVAS INTERIORES

PLANO

PERSPECTIVAS

"COMPLEJO TURISTICO RURAL COMUNITARIO LAZARETO"

DOC.: ARQ. PATRICIO A. SANJINES URIBE
PROYECTISTA: L. GUSTAVO MAMANI SOZA

