





# PARQUE CERRO CULTURAL



TES-501  
Univ. Guido Gustavo Álvarez Chambi

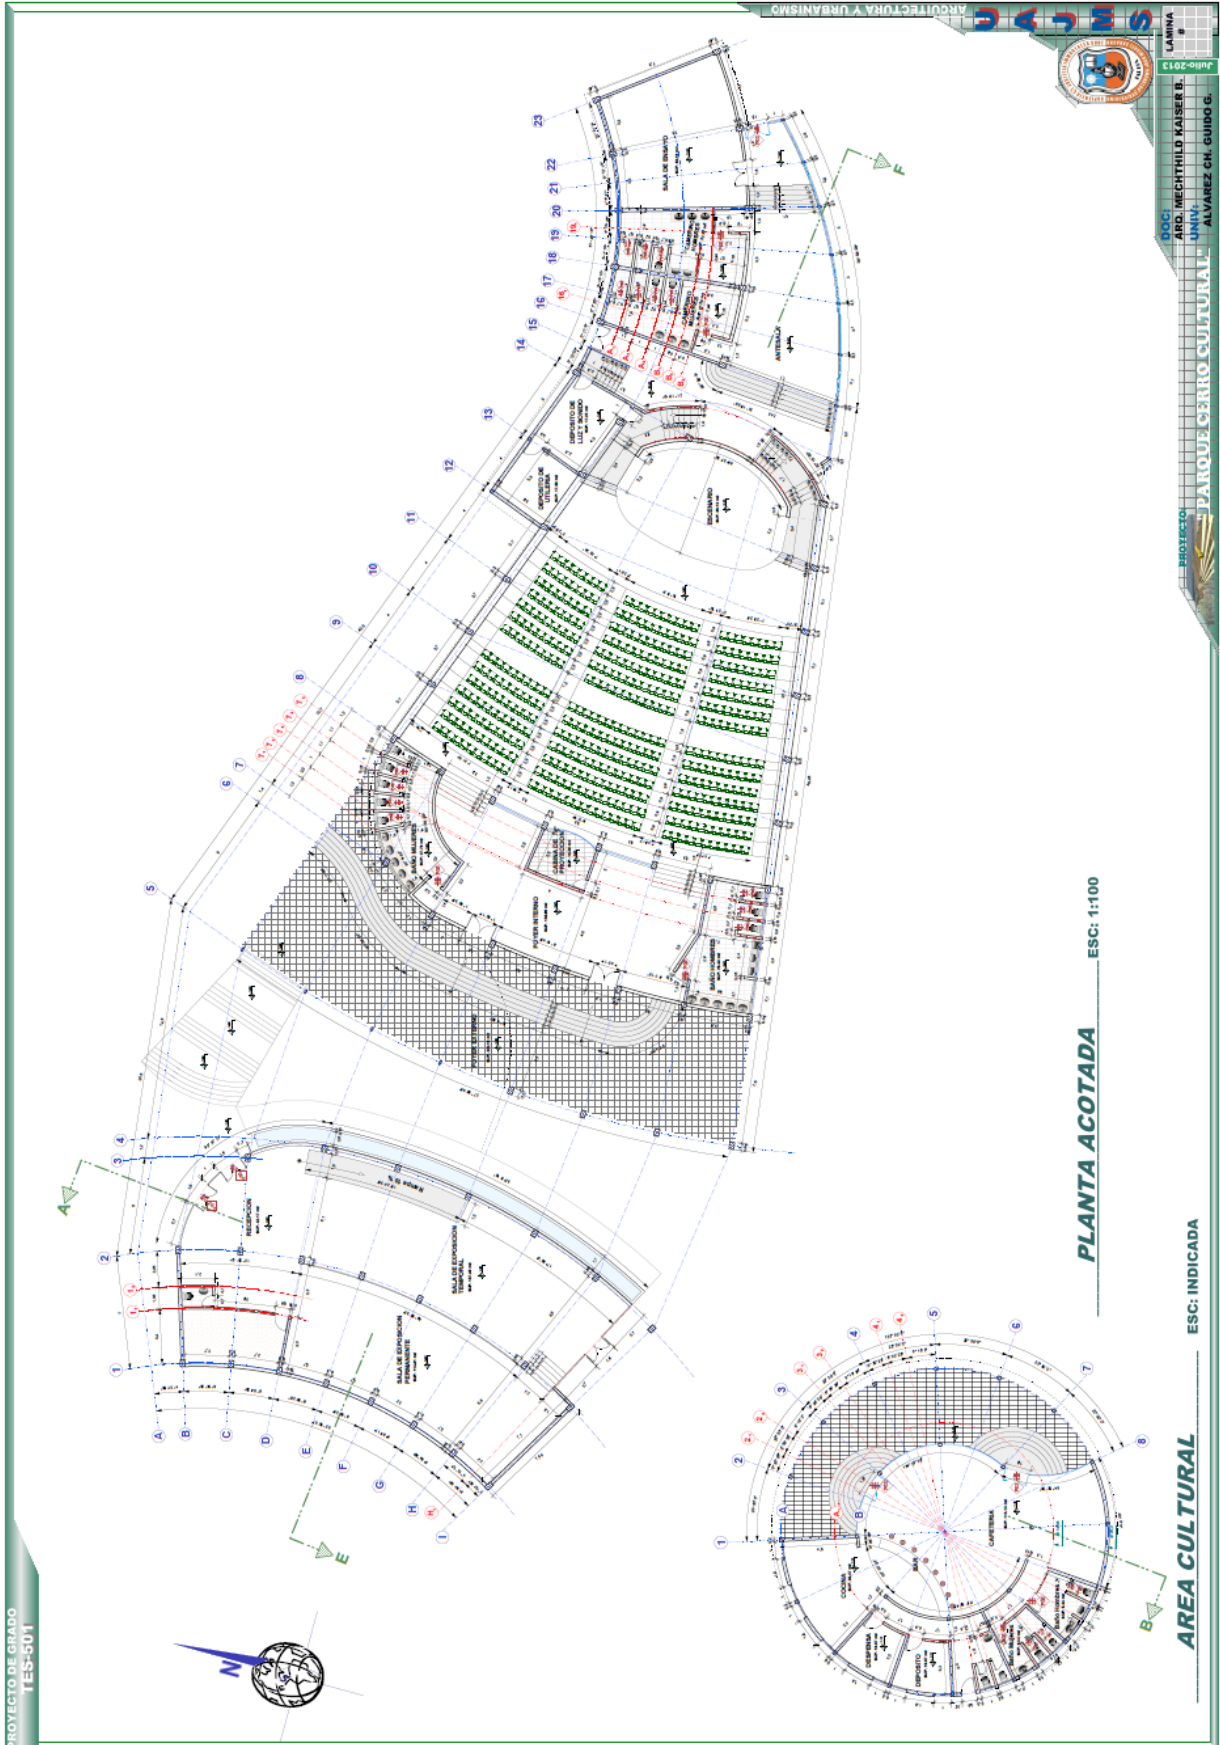

# PARQUE CERRO CULTURAL

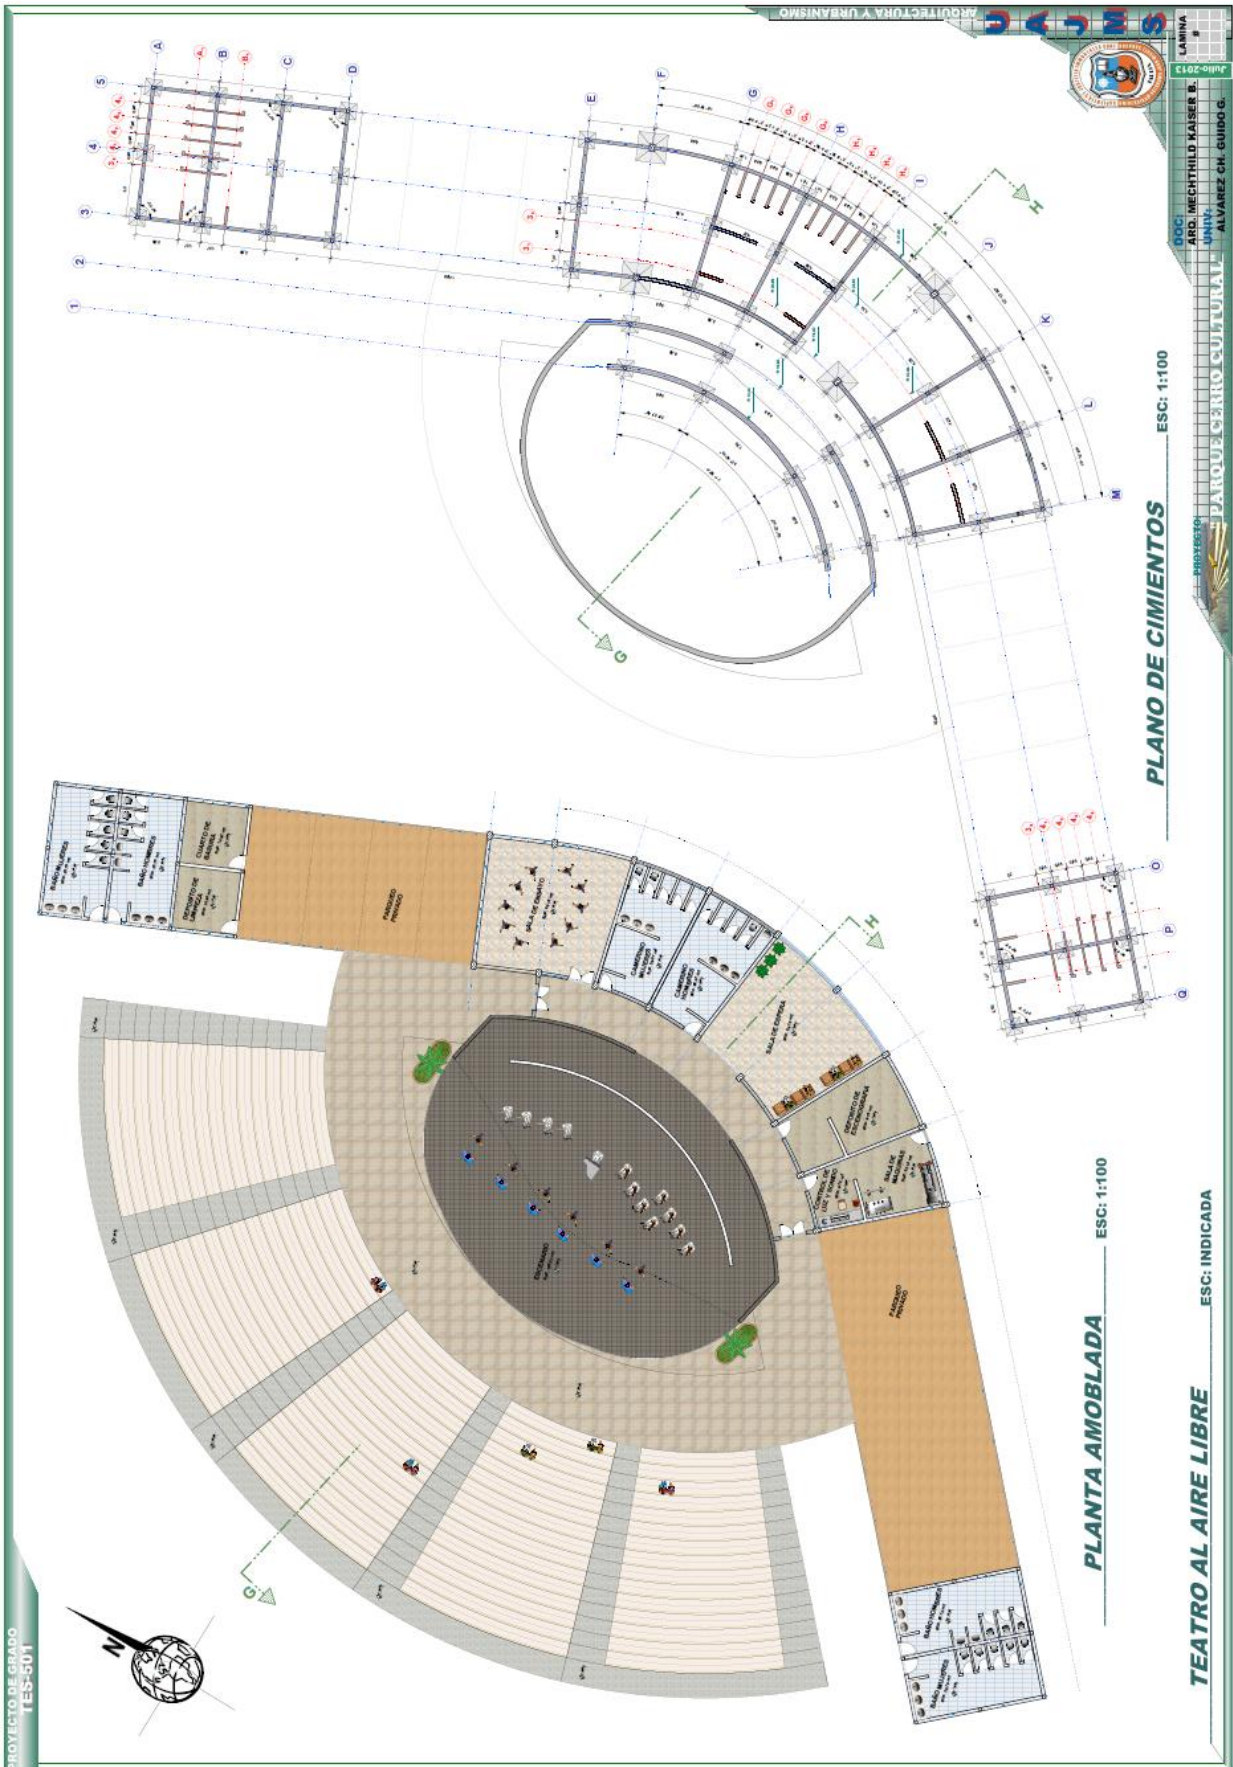


PROYECTO DE GRADO  
TES-501

TES-501  
Univ. Guido Gustavo Álvarez Chambi








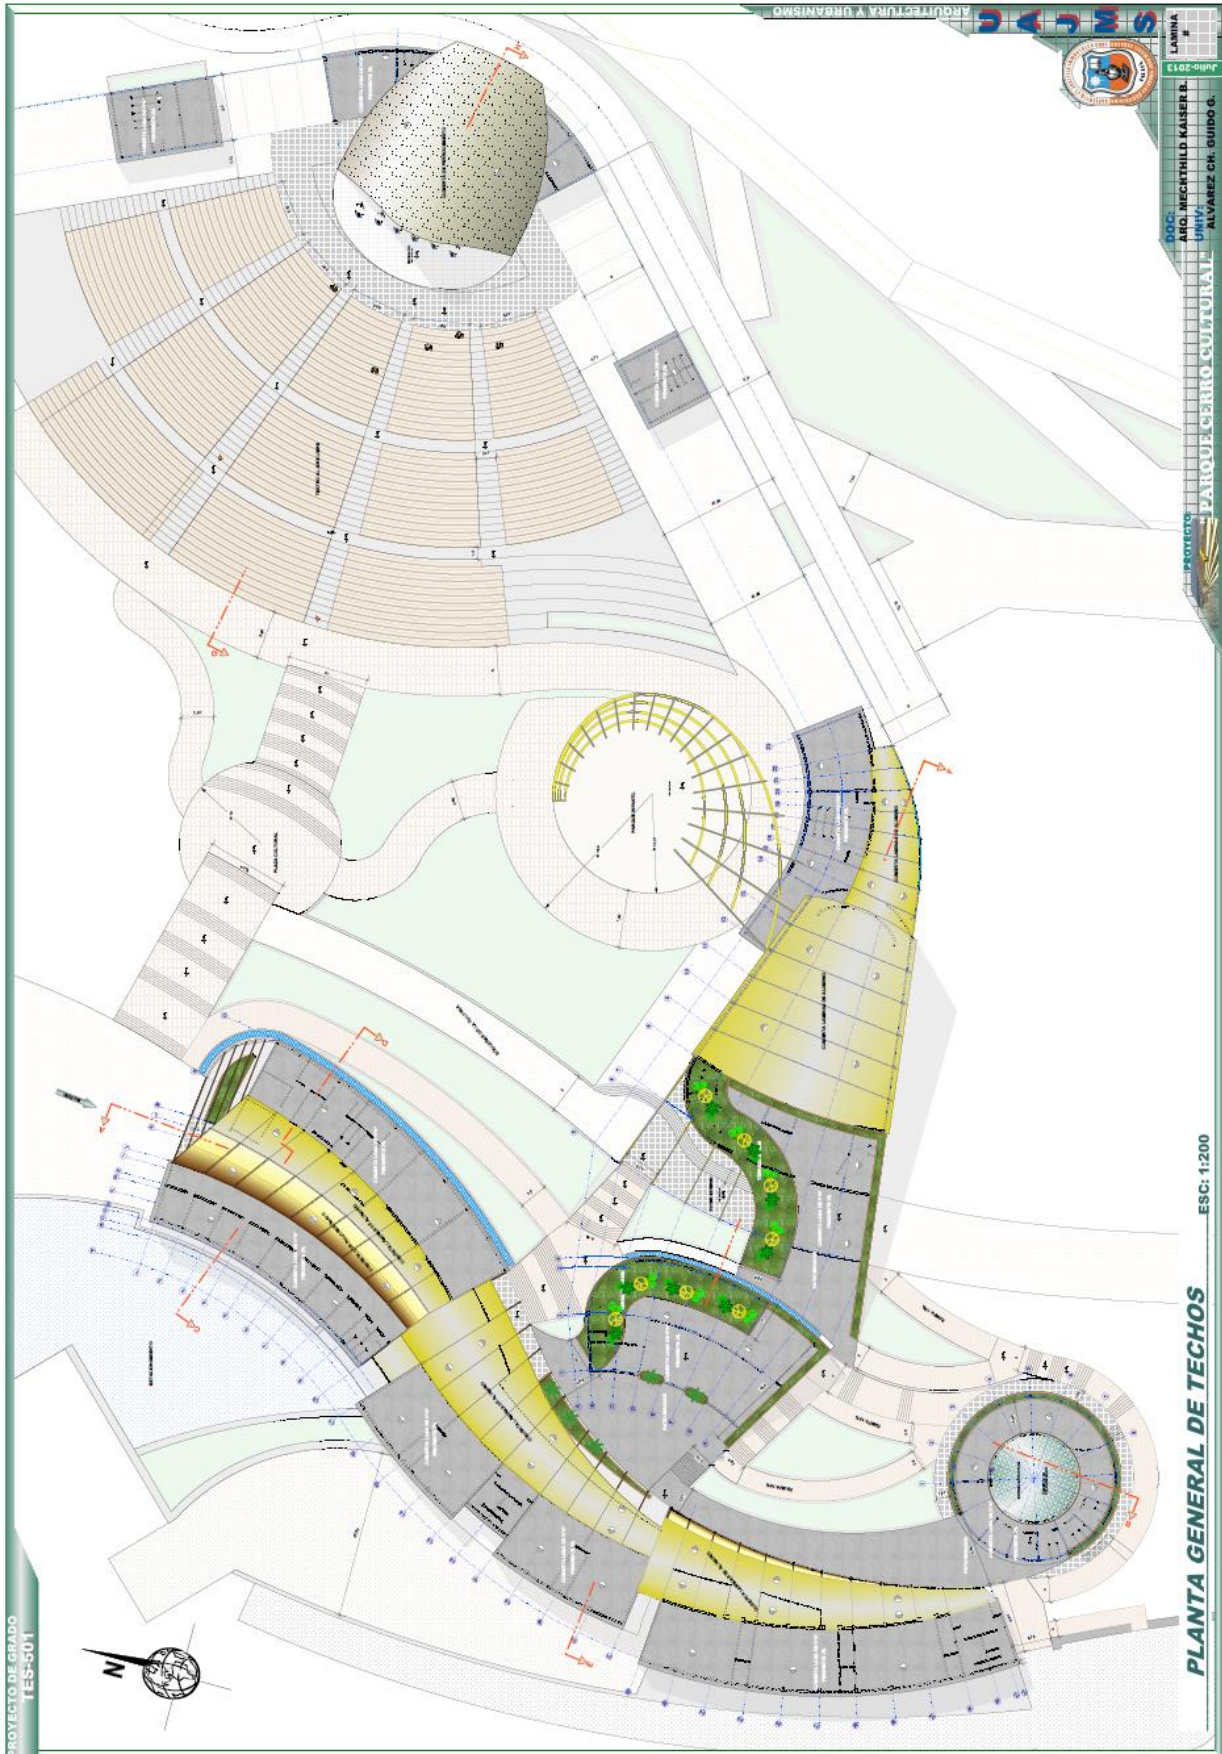


TES-501  
Univ. Guido Gustavo Álvarez Chambi

# PARQUE CERRO CULTURAL



PROYECTO DE GRADO  
TES-501

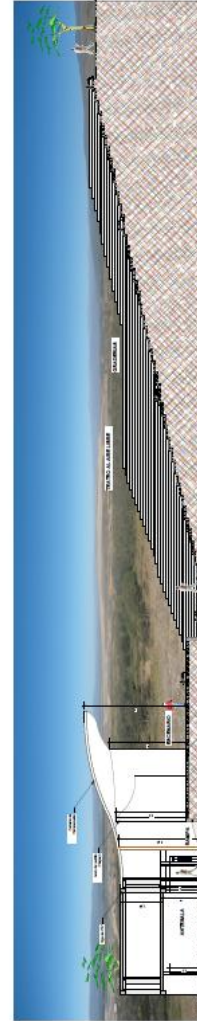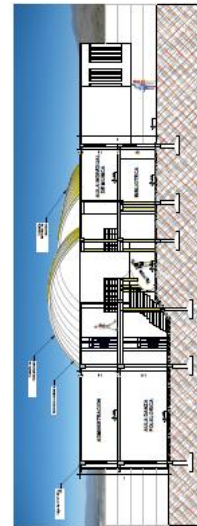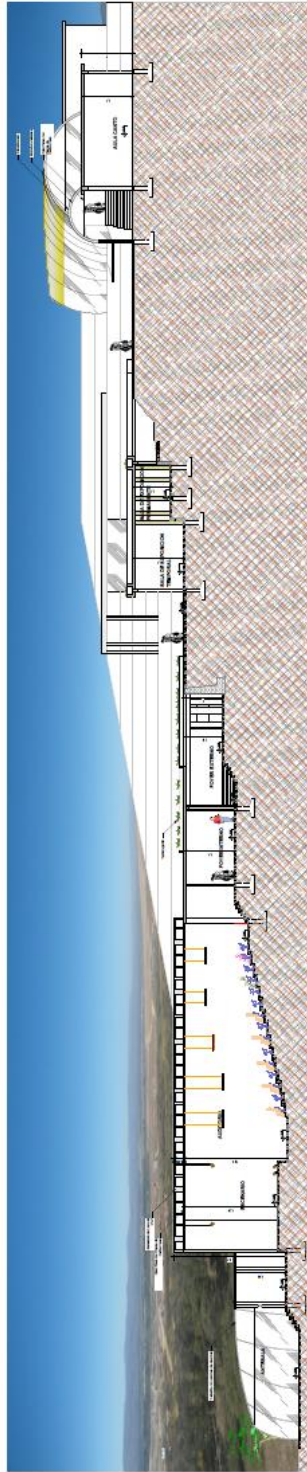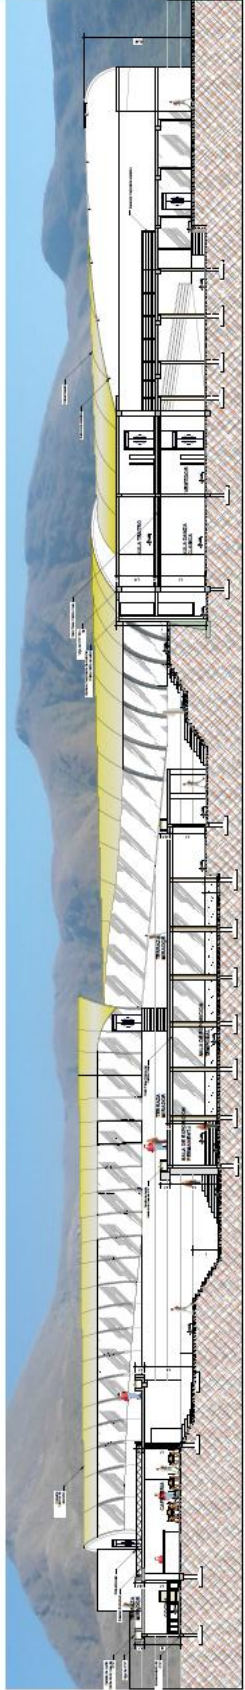

**CORTES GENERALES**

ESC: 1:100

ARQUITECTURA Y URBANISMO

LABORATORIO

COE-9177

ARC. WICHILD KAMBE  
JUAN VAREZ CH. GUIDO G.

PARQUE CERRO CULTURAL

# PARQUE CERRO CULTURAL



PROYECTO DE GRADO  
TES-501



FACHADA GENERAL



FACHADA GENERAL CONJUNTO CON EL CERRO



TEATRO AL AIRE LIBRE



PATIO MIRADOR



PARQUE CULTURAL



PATIOS MIRADORES

## PERSPECTIVAS




PROYECTO: PARQUE CERRO CULTURAL  
DOC: ARQ. MECHTHILD KAISER  
UNIV: ALVAREZ CH. GUIDO G.  
LAMINA #  
Julio-2013

TES-501  
Univ. Guido Gustavo Álvarez Chambi

# PARQUE CERRO CULTURAL



PROYECTO DE GRADO  
TES-501

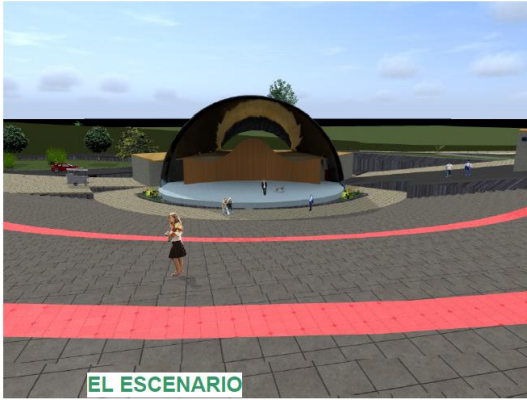

EL ESCENARIO



GRADERIAS



PARQUE CERRO CULTURAL



INTERIOR DEL AREA EDUCATIVA



PERSPECTIVAS



INTERIOR DEL AREA EDUCATIVA

ARQUITECTURA Y URBANISMO

U  
A  
J  
M  
S



DOC: ARQ. MECHTILD KAISER  
UNIV: ALVAREZ CH. GUIDO G.

LAMINA  
JULIO-2013