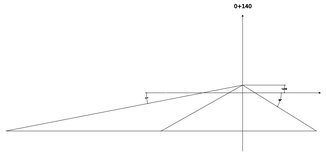

UNIVERSIDAD: AUTONOMA JUAN MISAEL SARACHO	**TITULO:** ESQUEMA ESTRUCTURAL DE LA PERSPECTIVA	**LAMINA**
UNIVERSITARIO: ERICK VILLARROEL BURGOS	**VoBo:**	**1/6**

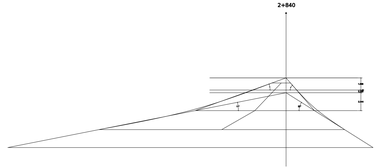

UNIVERSIDAD: AUTONOMA JUAN MISAEL SARACHO	**TITULO:** ESQUEMA ESTRUCTURAL DE LA PERSPECTIVA	**LAMINA**
UNIVERSITARIO: ERICK VILLARROEL BURGOS	**VoBo:**	**2/6**

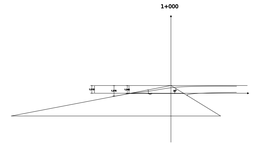

UNIVERSIDAD: AUTONOMA JUAN MISAEL SARACHO	**TITULO:** ESQUEMA ESTRUCTURAL DE LA PERSPECTIVA	**LAMINA**
UNIVERSITARIO: ERICK VILLARROEL BURGOS	**VoBo:**	**3/6**

PERSPECTIVA

0+140

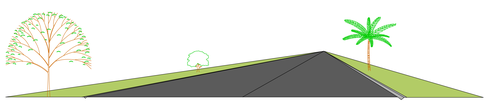

UNIVERSIDAD: AUTONOMA JUAN MISAEL SARACHO	**TITULO:** PERSPECTIVA "SAN ANDRES - SAN PEDRO DE SOLA"	**LAMINA**
UNIVERSITARIO: ERICK VILLARROEL BURGOS	**VoBo:**	**4/6**

PERSPECTIVA

2+840

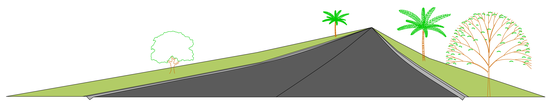

UNIVERSIDAD: AUTONOMA JUAN MISAEL SARACHO	**TITULO:** PERSPECTIVA "SAN ANDRES - SAN PEDRO DE SOLA"	**LAMINA**
UNIVERSITARIO: ERICK VILLARROEL BURGOS	**VoBo:**	**6/6**

PERSPECTIVA

1+000

UNIVERSIDAD: AUTONOMA JUAN MISAEL SARACHO	**TITULO:** PERSPECTIVA "SAN ANDRES - SAN PEDRO DE SOLA"	**LAMINA**
UNIVERSITARIO: ERICK VILLARROEL BURGOS	**VoBo:**	**5/6**

PLANTA

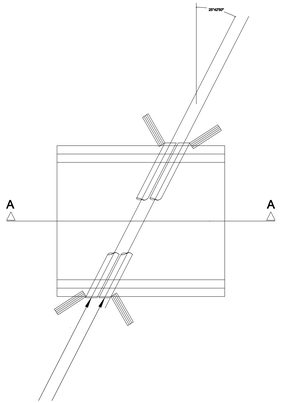

PLANTA

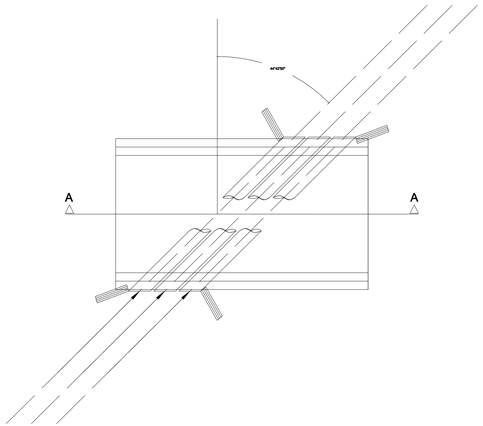

PLANTA

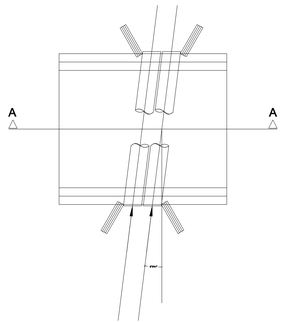

PLANTA

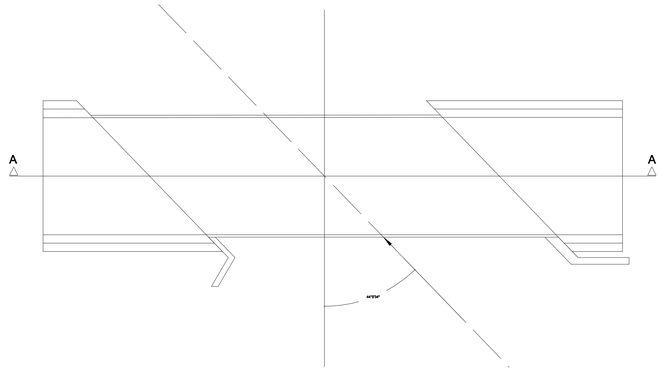

CORTE A-A

Prog:0+443.5

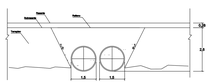

ENTRADA

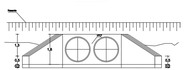

SALIDA

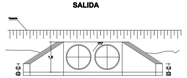

UNIVERSIDAD:	TITULO:	LAMINA
AUTOÑOMA JUAÑ MISAEL SARACHO	ALCANTARILLA DE CRUCE	1/4
UNIVERSITARIO: ERICK VILLARROEL BURGOS	VoBo:	

CORTE A-A

Prog:2+031.33

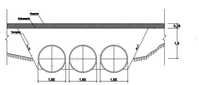

ENTRADA

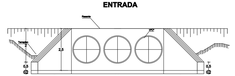

SALIDA

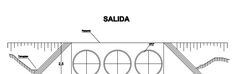

UNIVERSIDAD:	TITULO:	LAMINA
AUTOÑOMA JUAÑ MISAEL SARACHO	ALCANTARILLA DE CRUCE	2/4
UNIVERSITARIO: ERICK VILLARROEL BURGOS	VoBo:	

ENTRADA

Prog:2+736.19

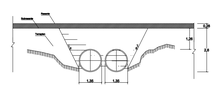

ENTRADA

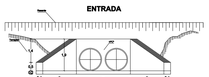

SALIDA

UNIVERSIDAD:	TITULO:	LAMINA
AUTOÑOMA JUAÑ MISAEL SARACHO	ALCANTARILLA DE CRUCE	3/4
UNIVERSITARIO: ERICK VILLARROEL BURGOS	VoBo:	

CORTE A-A

Prog:3+641.89

ENTRADA

Prog:3+641.89

UNIVERSIDAD:	TITULO:	LAMINA
AUTOÑOMA JUAÑ MISAEL SARACHO	ALCANTARILLA DE CRUCE	4/4
UNIVERSITARIO: ERICK VILLARROEL BURGOS	VoBo:	

Seccion Tipica Camino de Desarrollo
Terreno Llano (Terraplen)

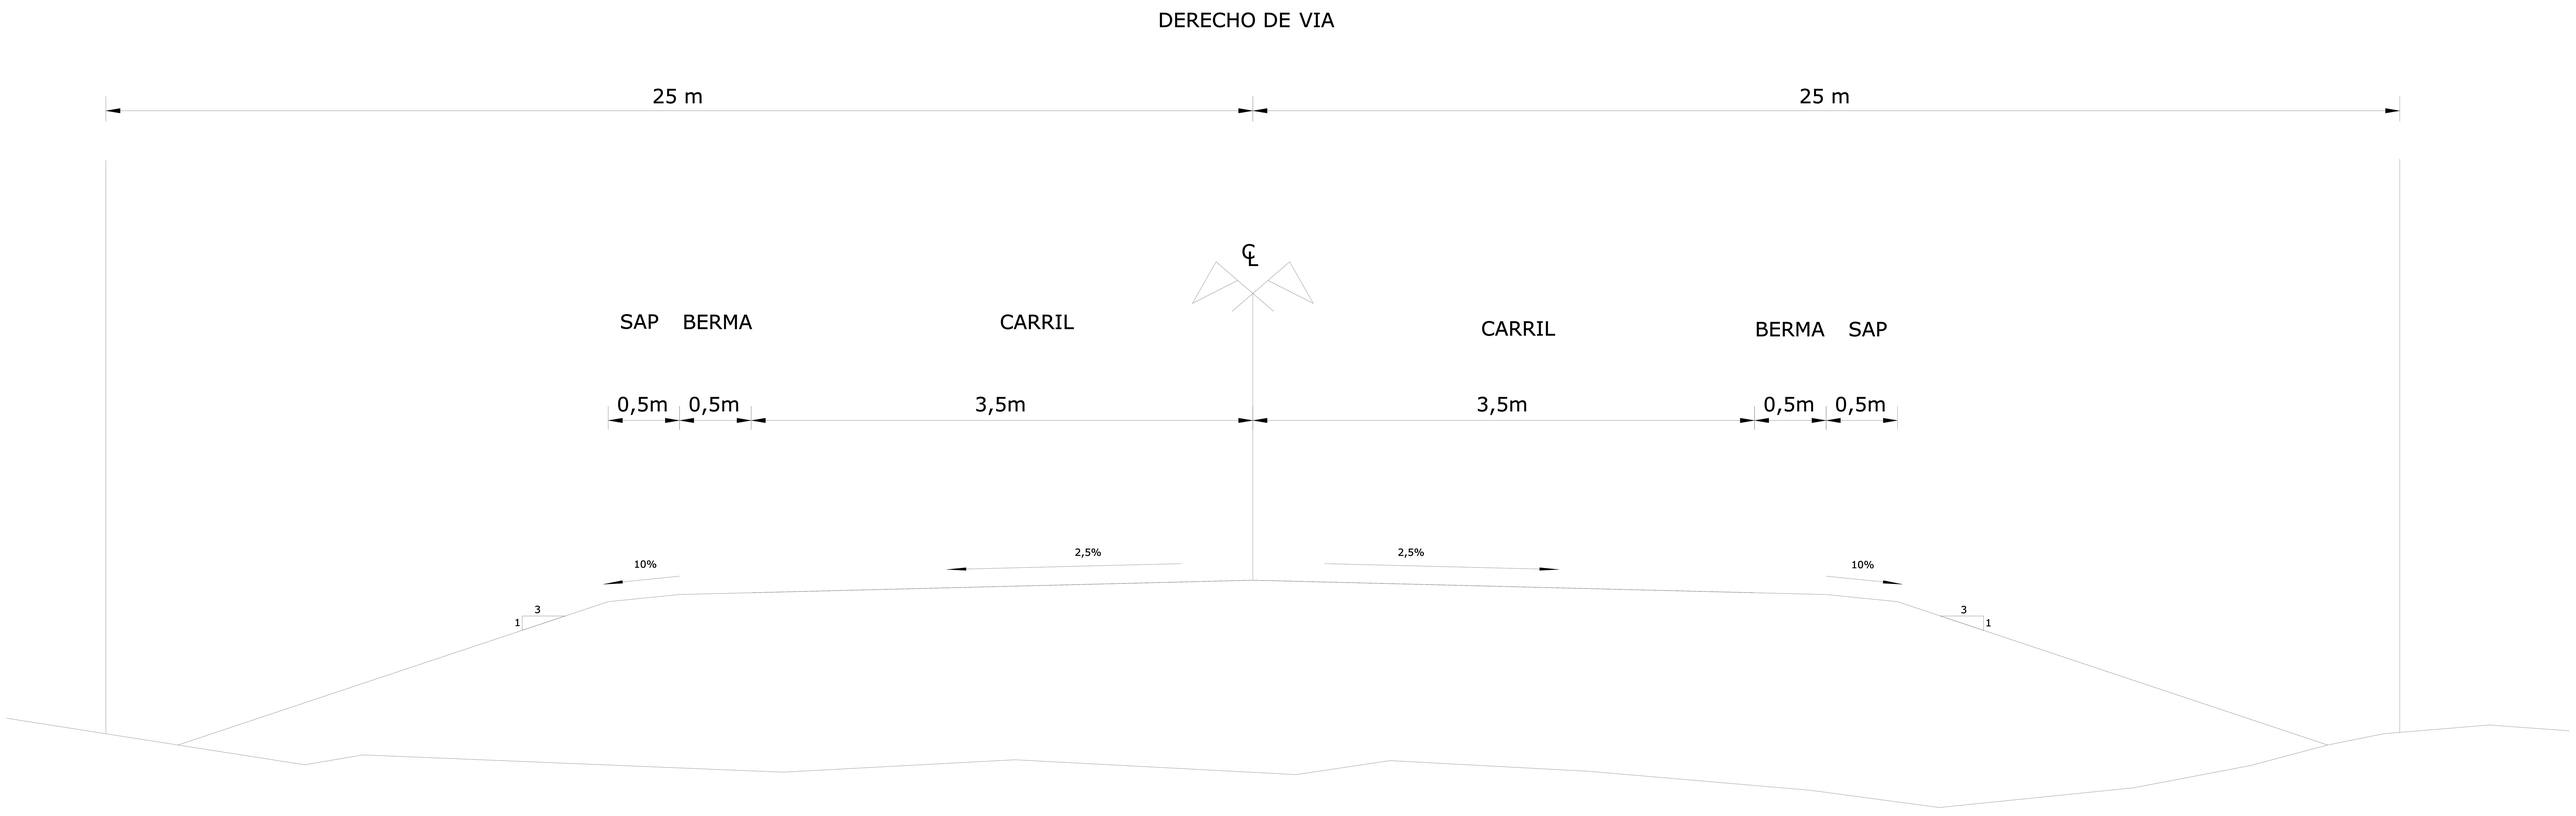

Seccion Tipica Camino de Desarrollo
Terreno Llano

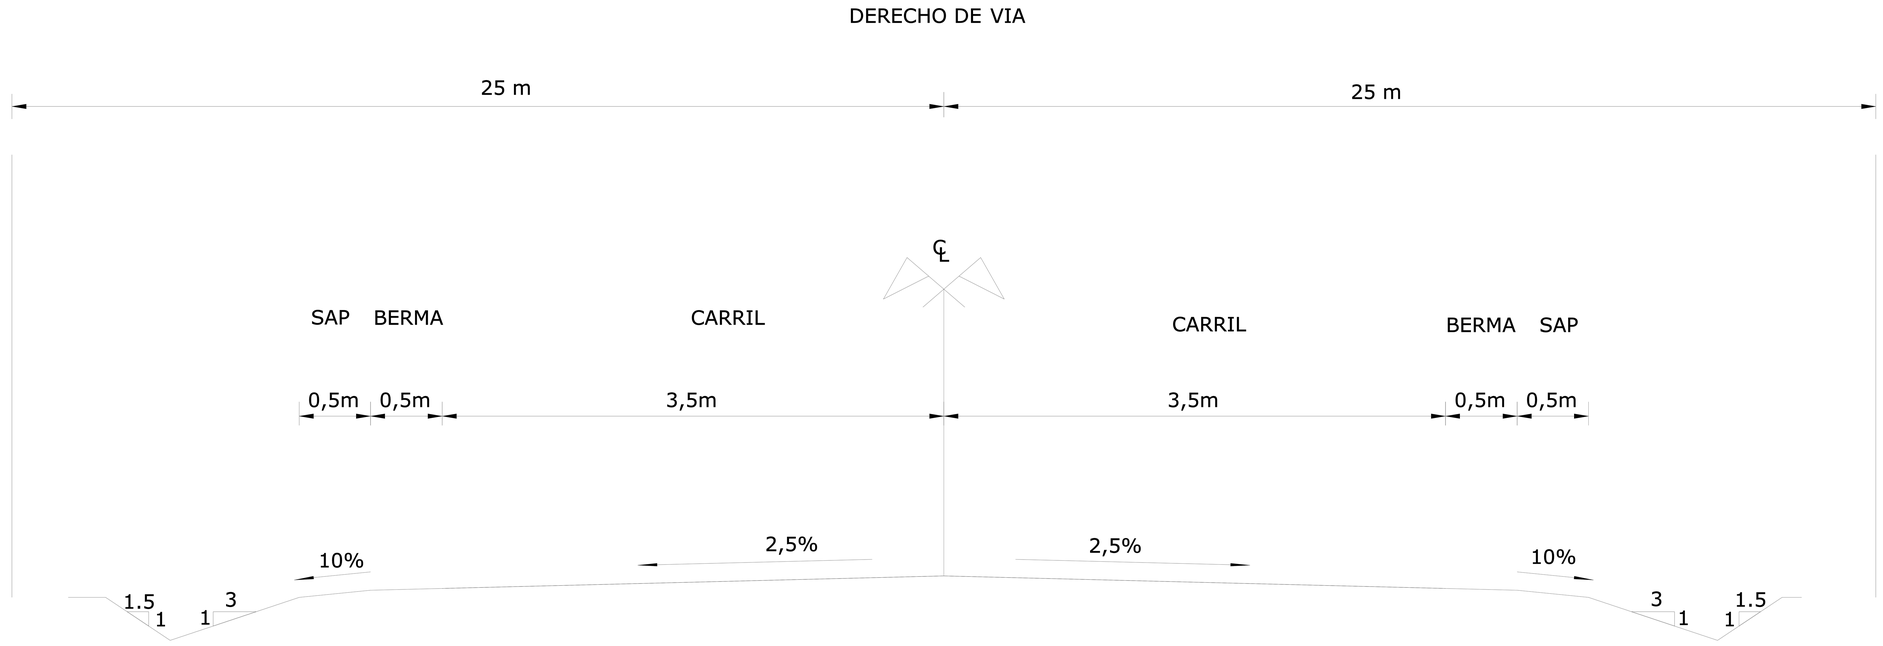

Escala : 1: 70

METODO AASHTO
0+000 - 0+400

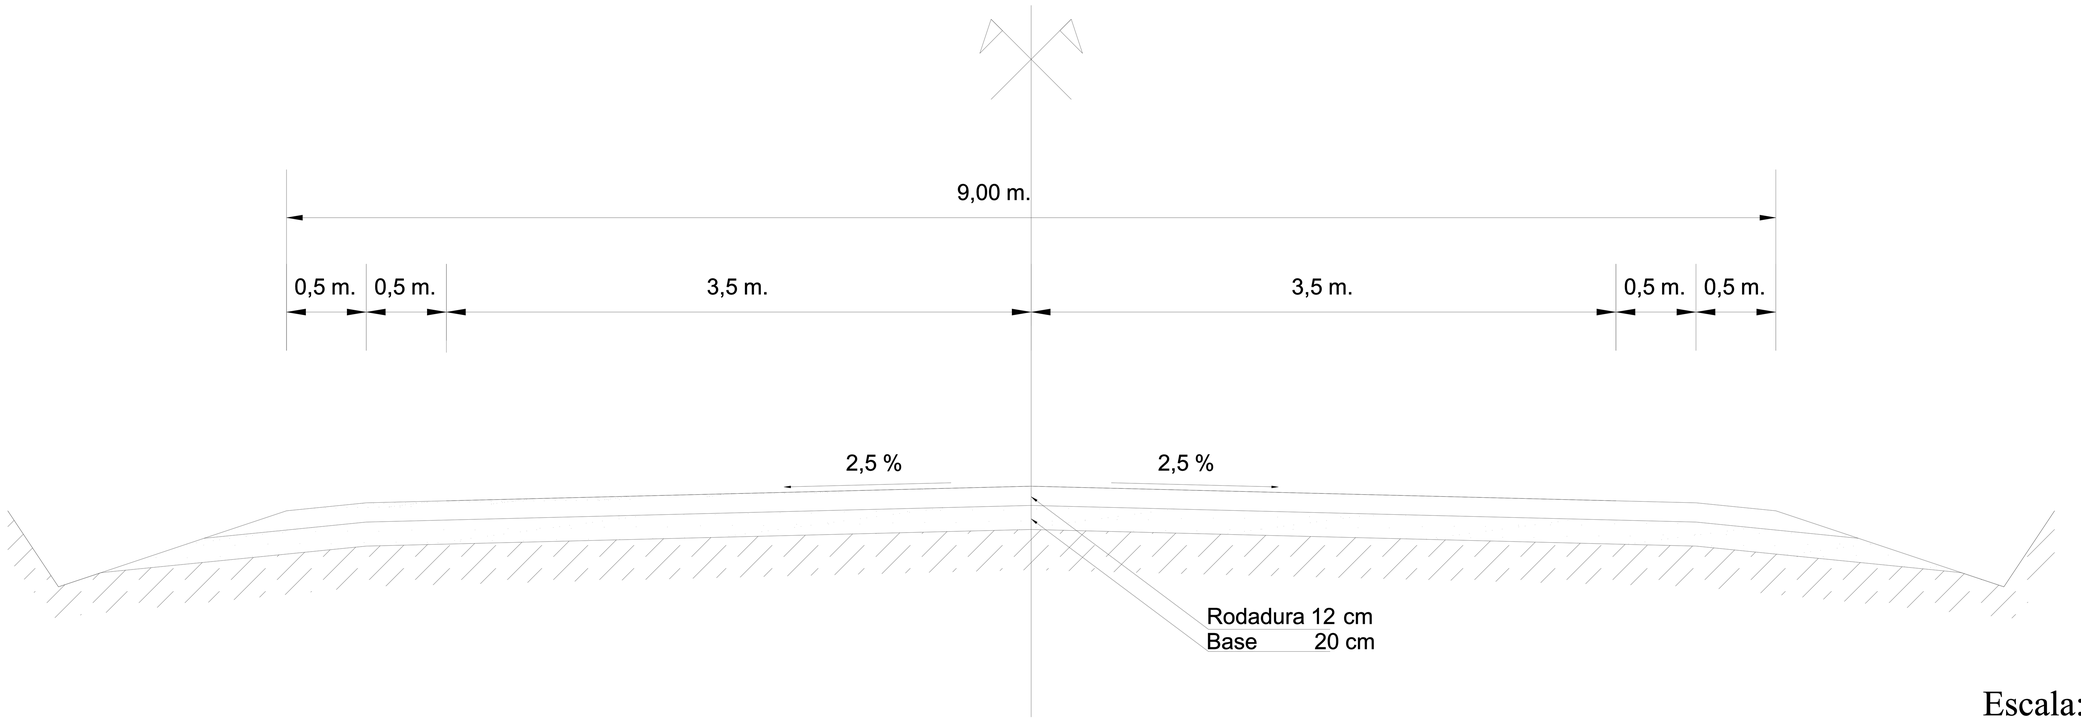

Escala: 1:70

METODO AASHTO
0+400 - 2+000

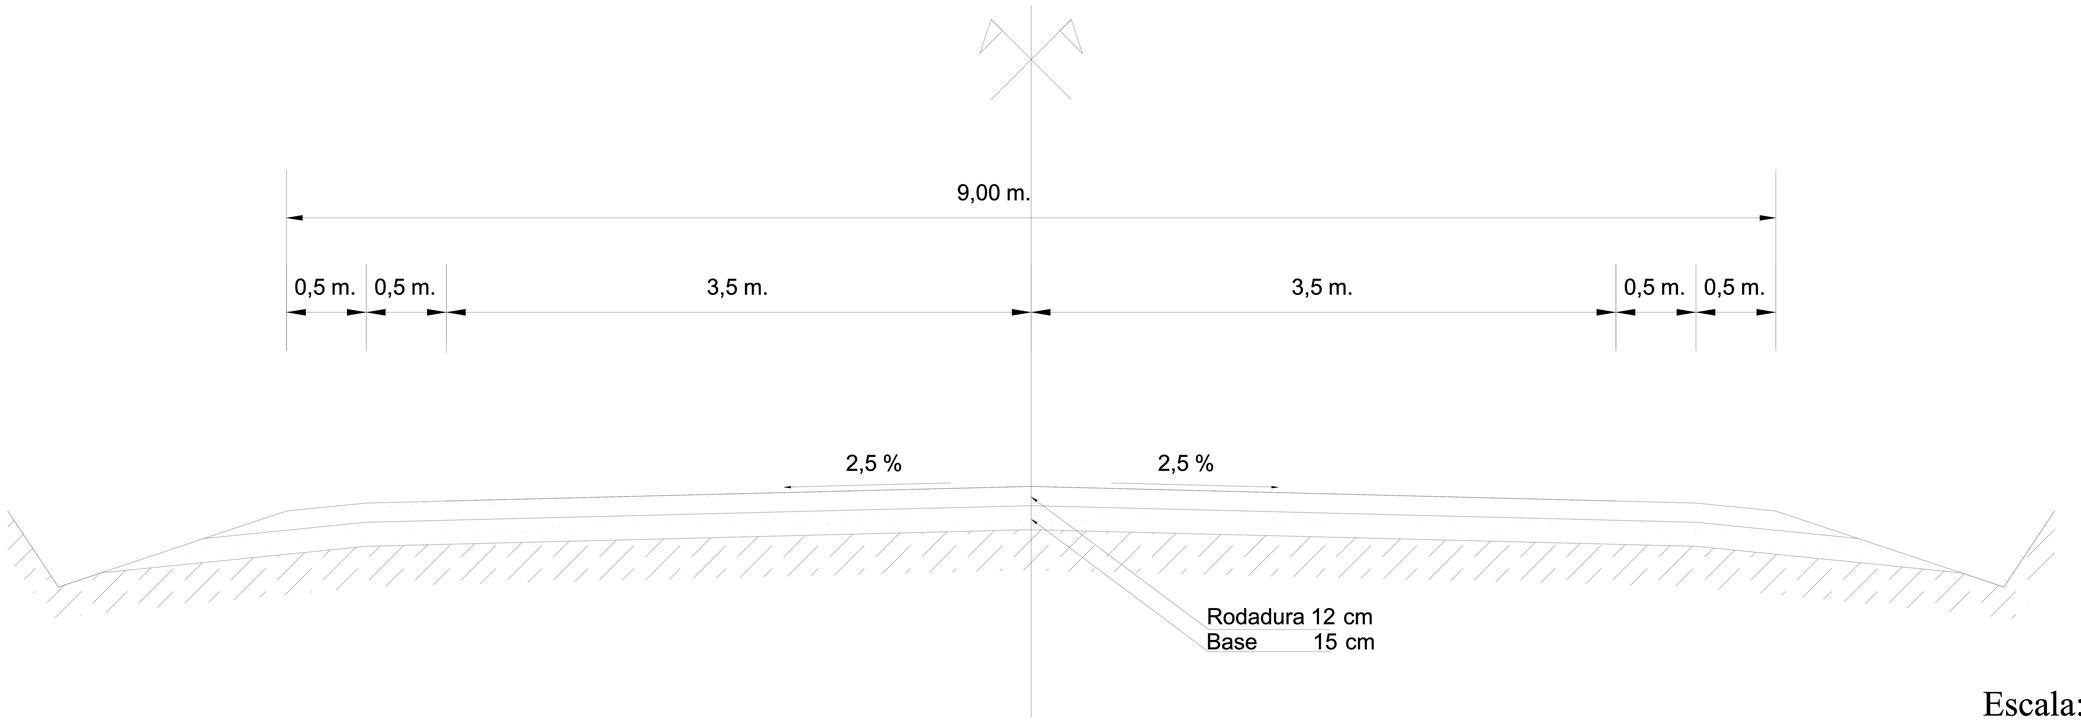

Escala: 1:70

METODO AASHTO
2+000 - 3+927.6

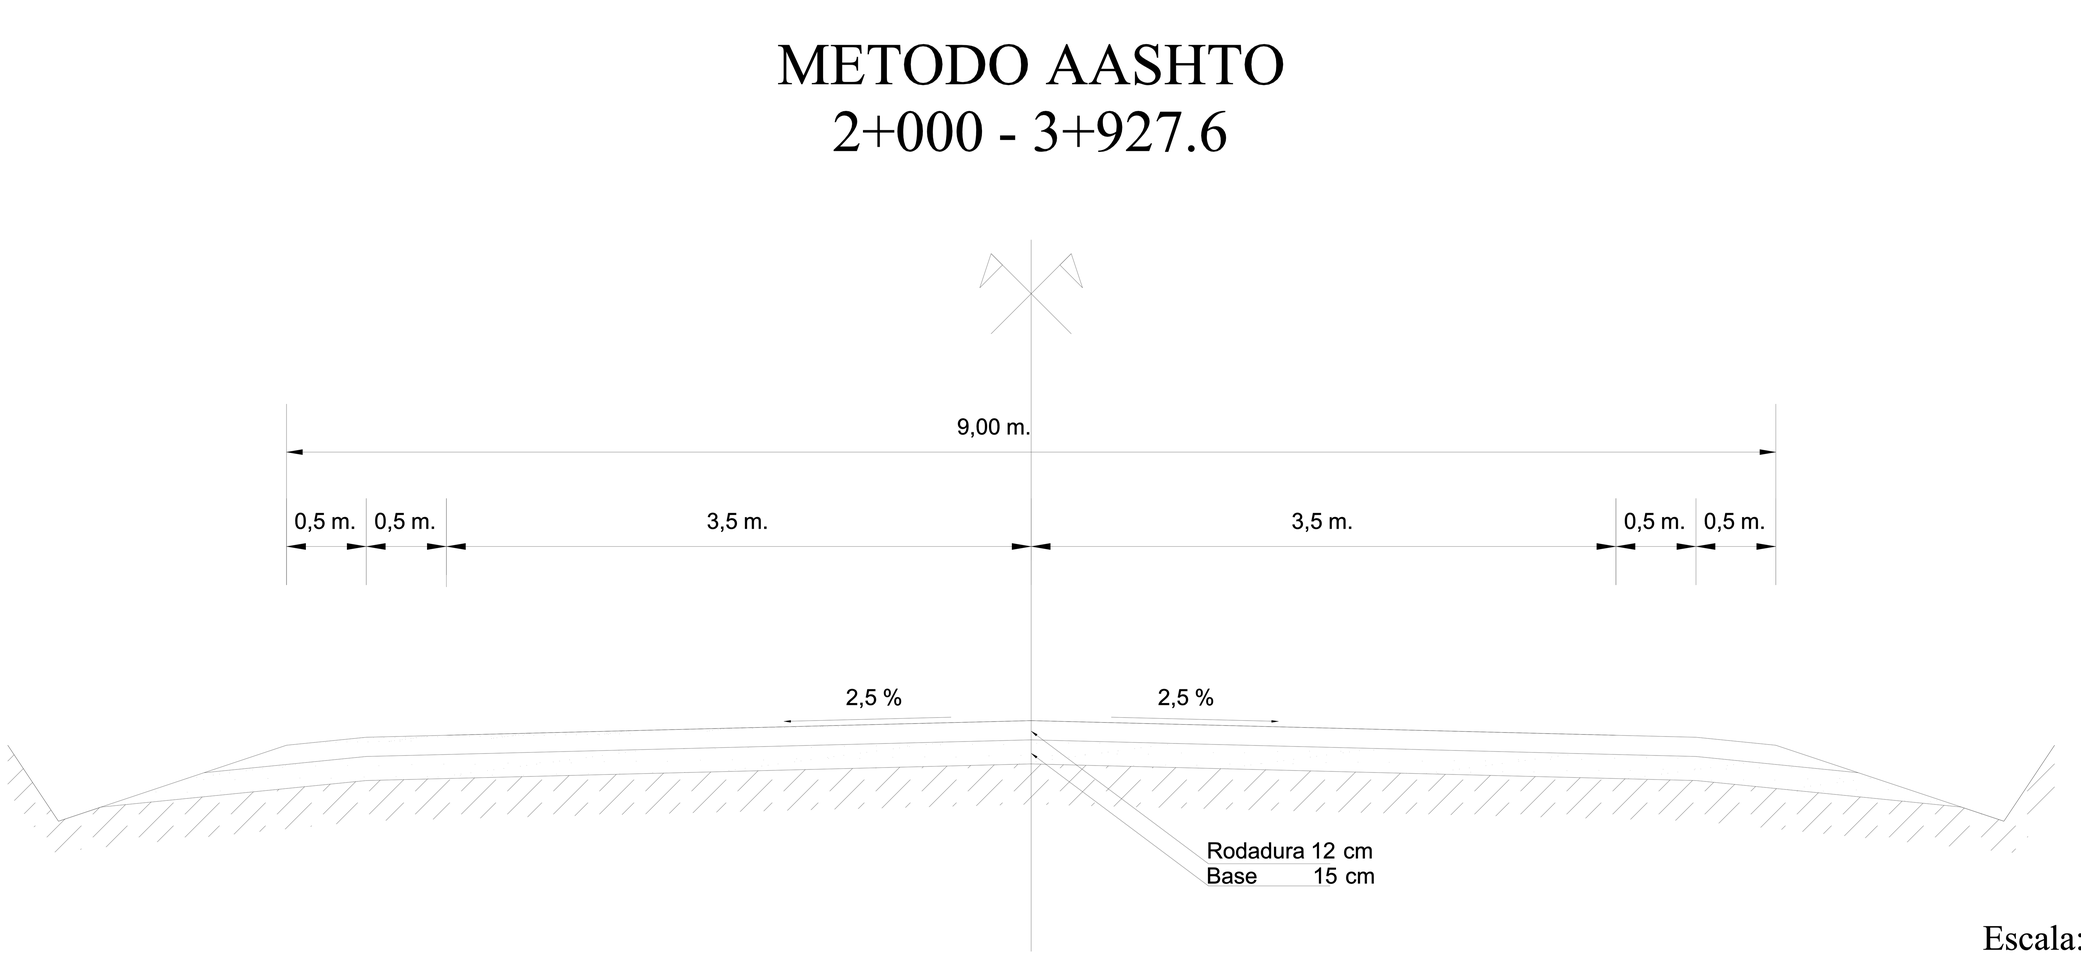

Escala: 1:70