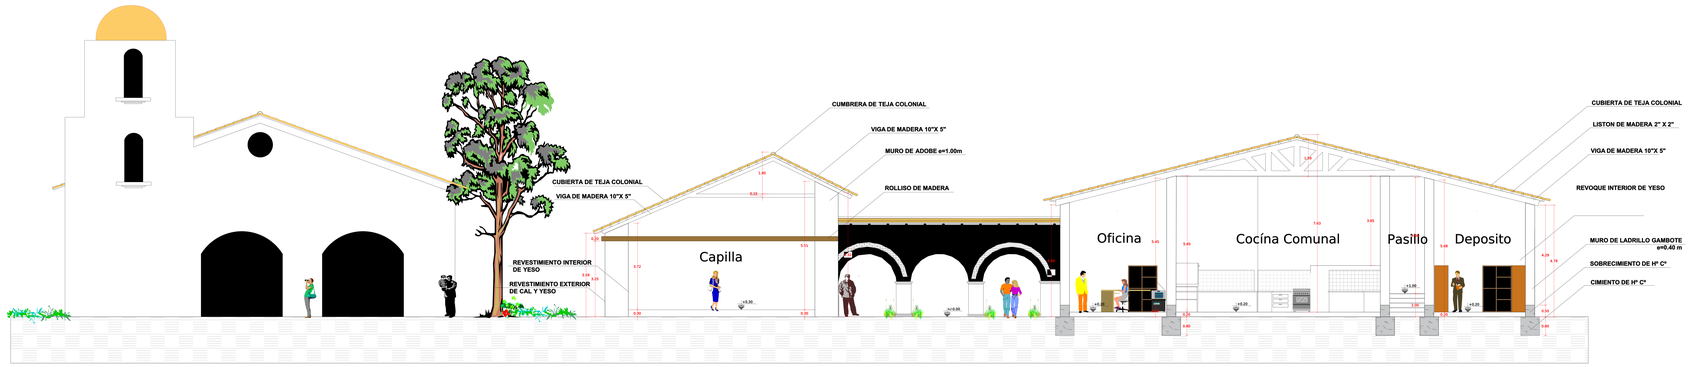

CORTE Á-Á
ESC. 1:100

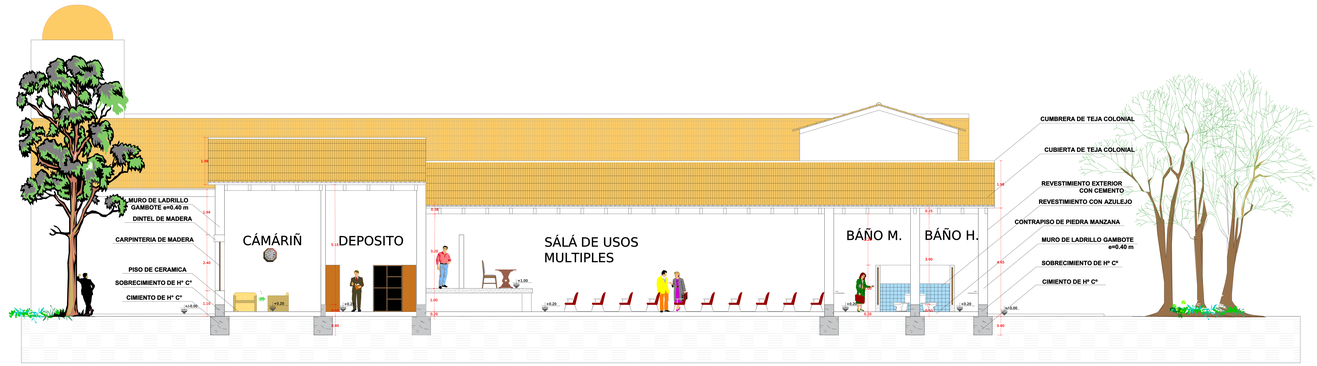

CORTE B-B
ESC. 1:100

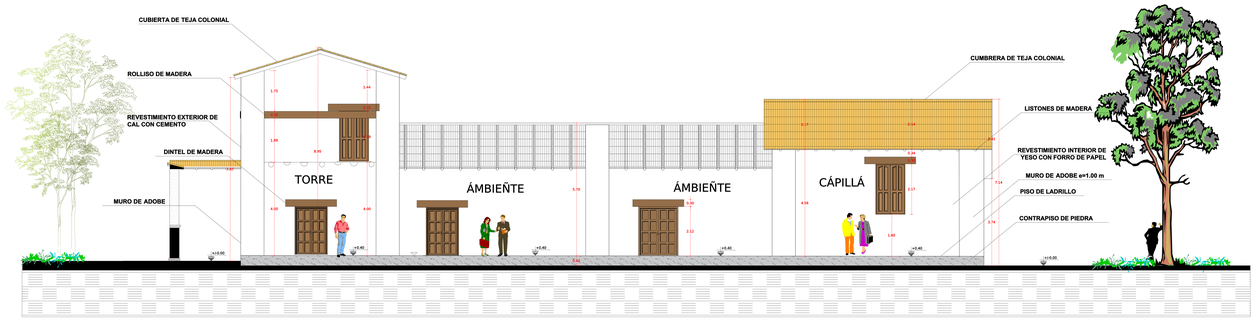

CORTE C-C
ESC. 1:100

UNIVERSIDAD AUTÓNÓMA JUAN MISAEL SARACHÓ
CARRERA DE ARQUÍTECTURA Y URBAÑÍSMO
FACULTAD DE CÍEÑCÍAS Y TECÑOLOGÍA

U.A.J.M.S.

DOCEÑTE GUÍA: ARQ. TAÑÍA FOÑTES DE VASCOÑCELLOS

ESTUDÍAÑTE: PEÑALOZA CARDOZO MÍLKA SUSAÑA

MATERÍA: PROYECTO DE GRADO
TES 501

ESCALA: 1: 100 | GRUPO: 5 | GESTÍÍ Ñ: 2018

CARÍ CTER: CORTES

LAMÍÑA Ñ°:
11/1

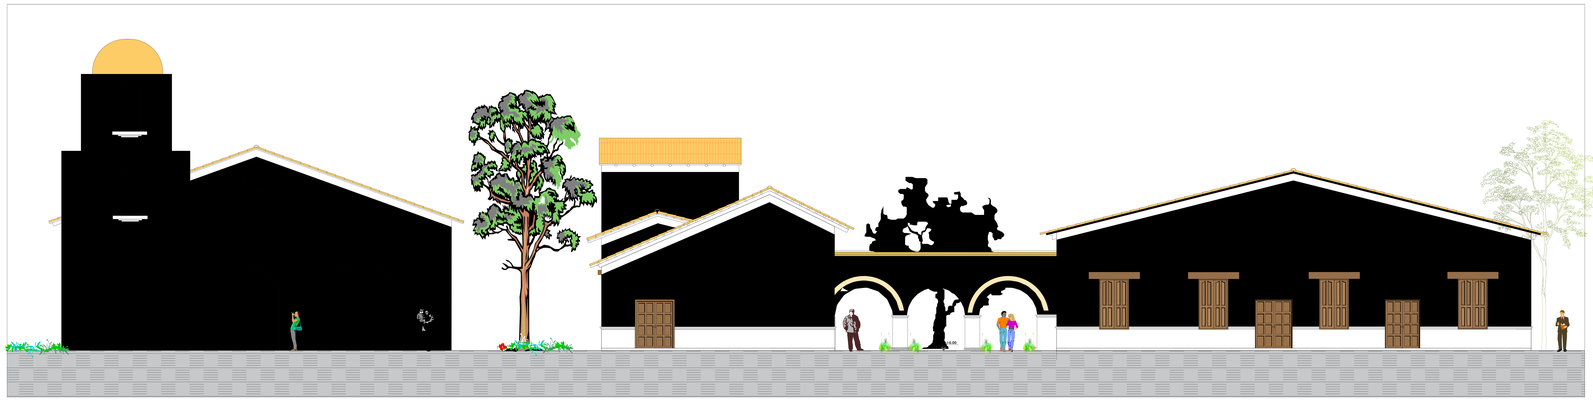

FACHADA FRONTAL

ESC. 1:100

FACHADA LATERAL IZQUIERDA

ESC. 1:100

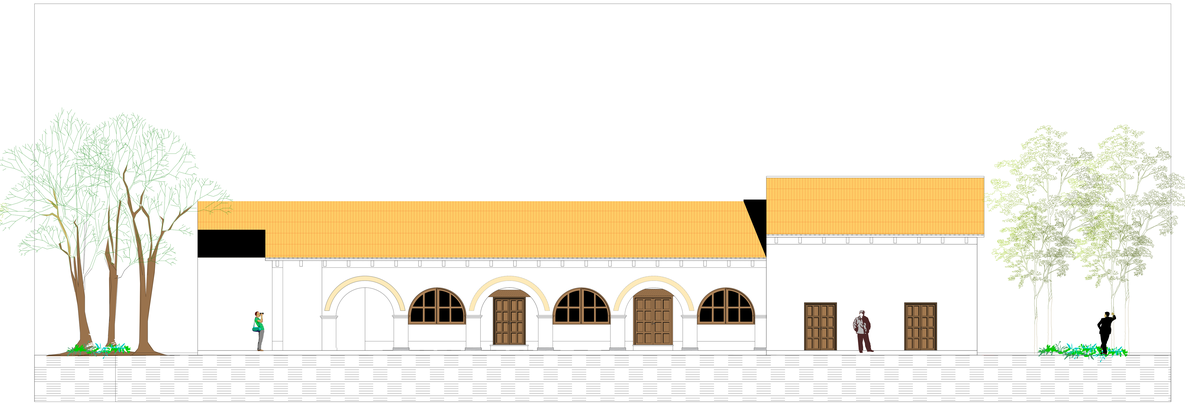

FACHADA LATERAL DERECHA

ESC. 1:100

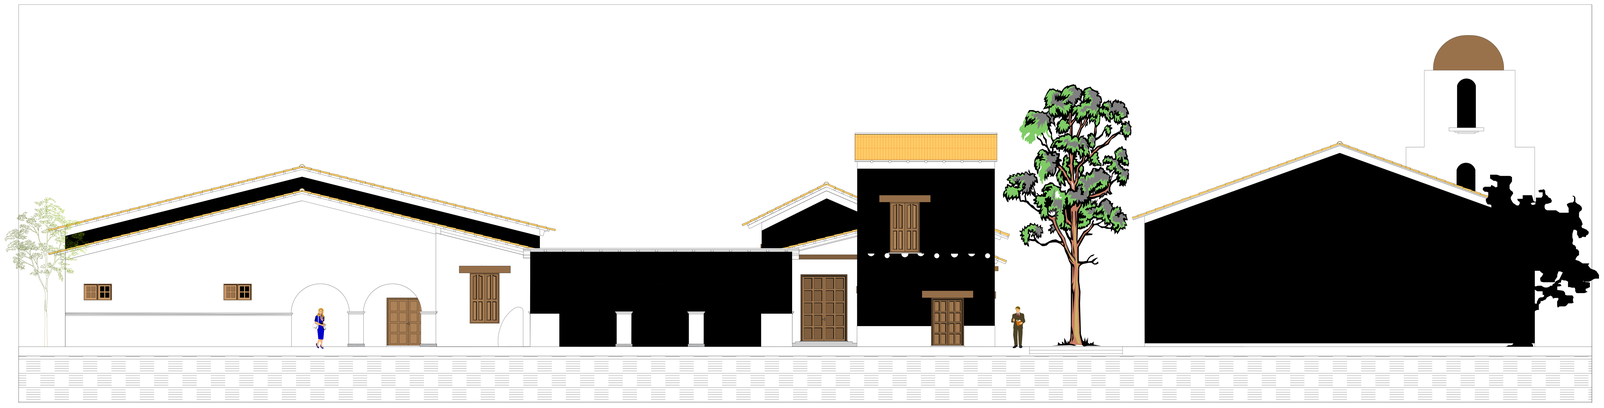

FACHADA POSTERIOR

ESC. 1:100

UNIVERSIDAD AUTÓNÓMA JUAN MISAEL SARACHÓ

CARRERA DE ARQUÍTECTURA Y URBAÑÍSMO

FACULTAD DE CÍEÑCÍAS Y TECÑOLOGÍA

U.A.J.M.S.

DOCEÑTE GUÍA: ARQ. TAÑÍA FOÑTES DE VASCOÑCELLOS

ESTUDÍAÑTE: PEÑALOZA CARDOZO MÍLKA SUSAÑA

MATERÍA: PROYECTO DE GRADO

TES 501

ESCALA: 1: 100 | GRUPO: 5 | GESTÍÍ Ñ: 2018

CARACTER: FACHADAS

LAMÍÑA Ñ°:

11/2