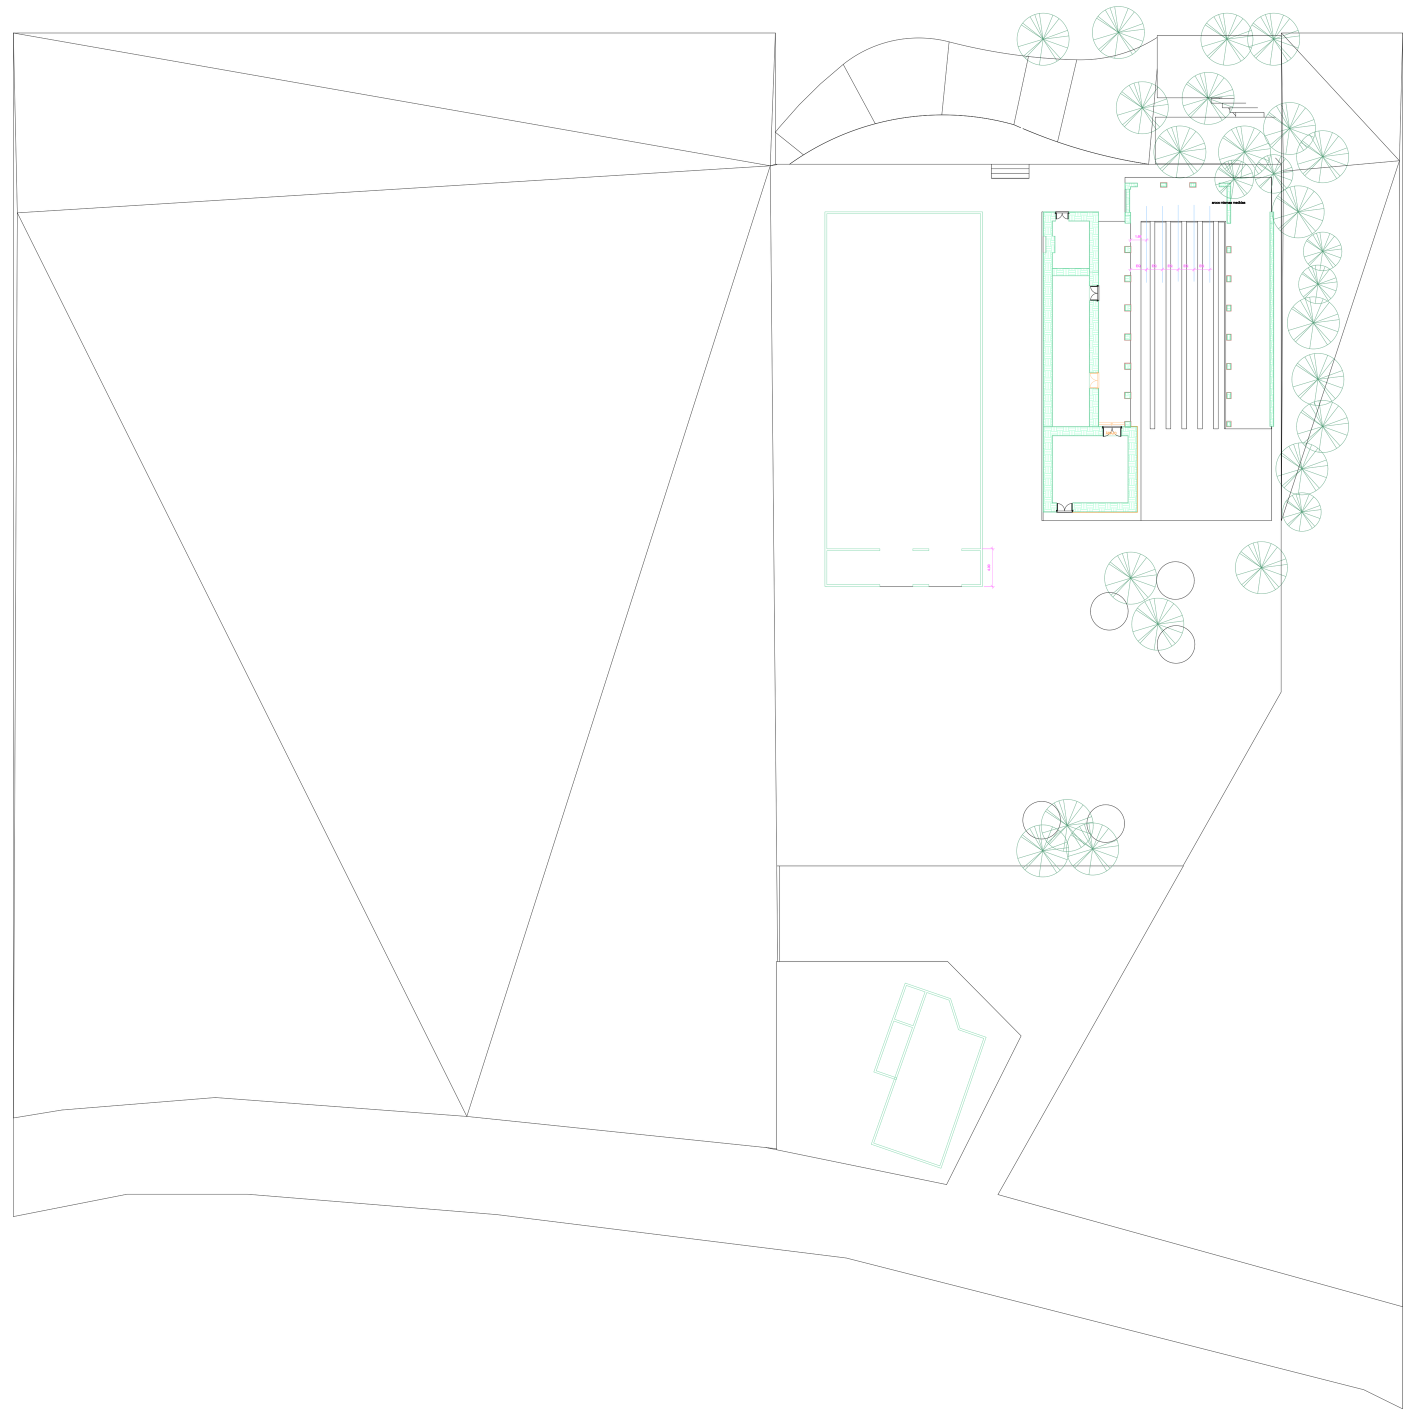

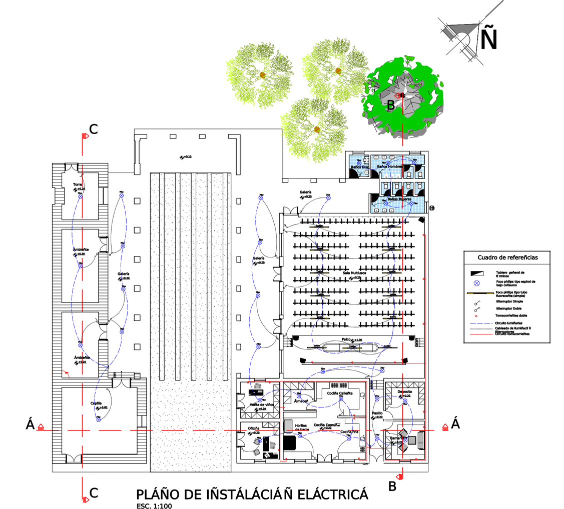

PLÁÑO DE IÑSTÁLÁCIÁÑ ELÁCTRICÁ

ESC. 1:100

UNIVERSIDAD AUTÓNÓMA JUAN MISAEL SARACHÓ
CARRERA DE ARQUÍTECTURA Y URBAÑÍSMO
FACULTAD DE CÍEÑCÍAS Y TECÑOLOGÍA

U.A.J.M.S.

DOCEÑTE GUÍA: ARQ. TAÑÍA FOÑTES DE VASCOÑCELLOS

ESTUDÍAÑTE: PEÑALOZA CARDOZO MÍLKA SUSAÑA

MATERÍA: PROYECTO DE GRADO
TES 501

ESCALA: 1: 100 / GRUPO: 5 / GESTÍÍ Ñ: 2018

CARACTER: ÍÑSTALACÍOÑES ELÍ CTRÍCAS

LAMÍÑA Ñº: 15

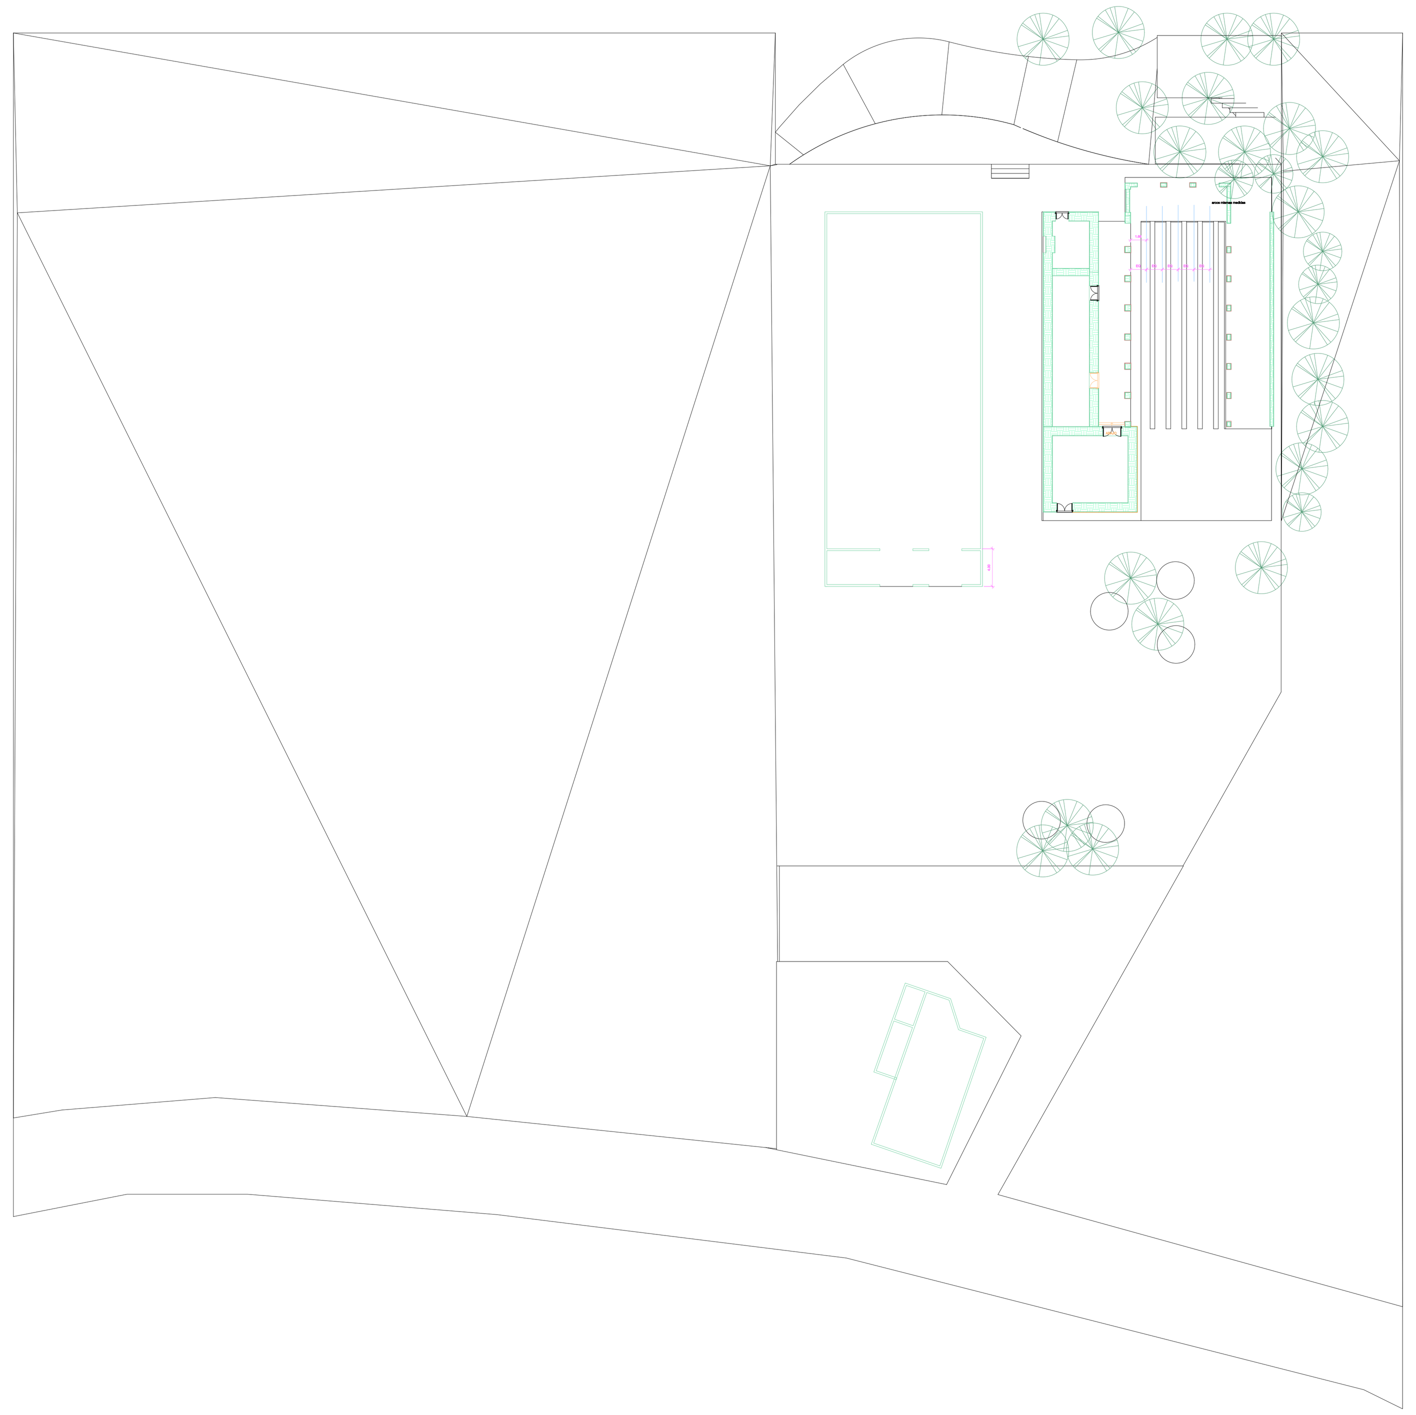

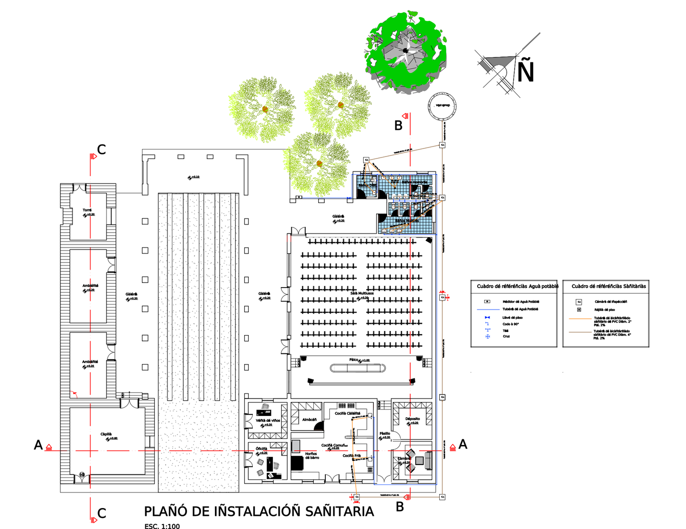

PLAÑÓ DE IÑSTALACIÓÑ SAÑITARIA

ESC. 1:100

UNIVERSIDAD AUTÓNÓMA JUAN MISAEL SARACHÓ CARRERA DE ARQUÍTECTURA Y URBAÑÍSMO FACULTAD DE CÍEÑCÍAS Y TEÇÑOLOGÍA	U.A.J.M.S.	DOCEÑTE GUÍA: ARQ. TAÑÍA FOÑTES DE VASCOÑCELLOS ESTUDÍAÑTE: PEÑALOZA CARDOZO MÍLKA SUSAÑA	MATERÍA: PROYECTO DE GRADO TES 501 ESCALA: 1: 100 / GRUPO: 5 / GESTÍÍ Ñ: 2018 CARÍ CTER: ÍÑSTALACÍOÑES SAÑÍTARÍAS	LAMÍÑA Ñº: 14

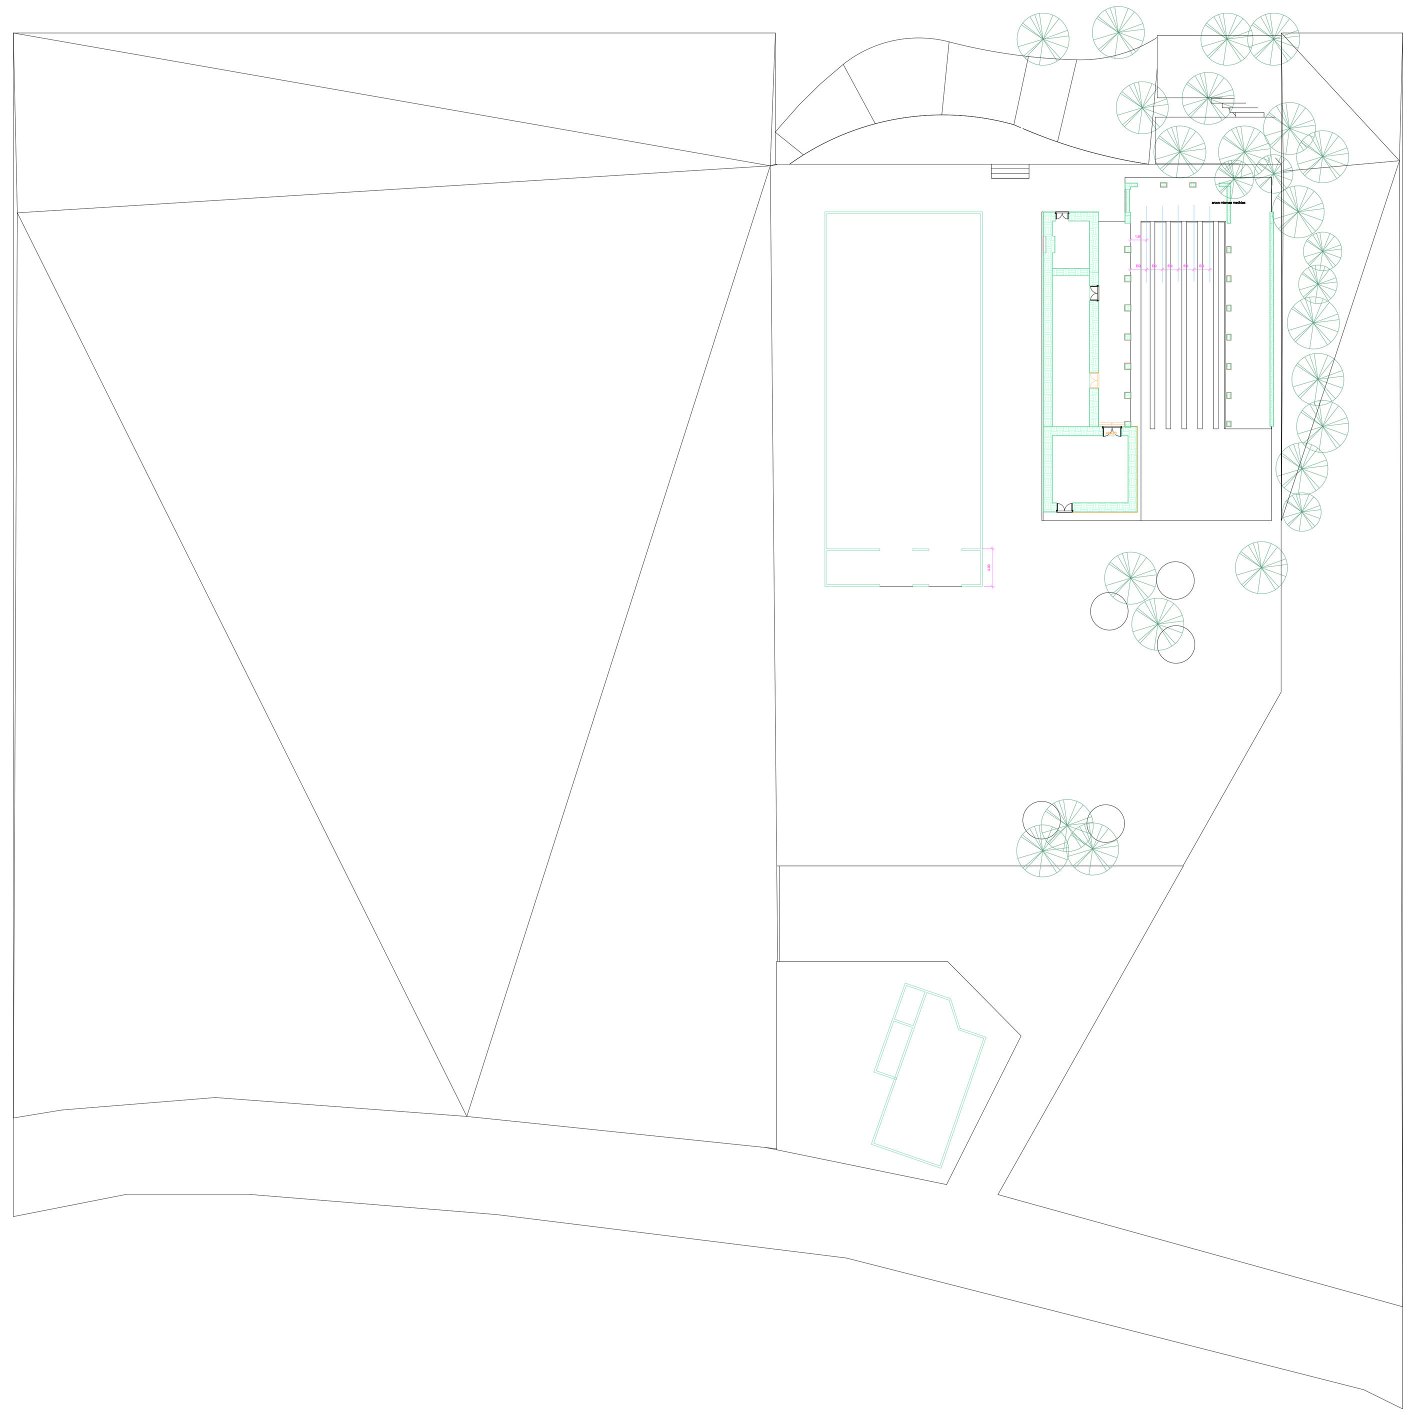

PLAÑÓ DE IÑSTALACIÓÑES ESPECIALES
ESC. 1:100

UNIVERSIDAD AUTÓNÓMA JUAN MISAEL SARACHÓ
CARRERA DE ARQUÍTECTURA Y URBAÑÍSMO
FACULTAD DE CÍEÑCÍAS Y TECÑOLOGÍA

U.A.J.M.S.

DOCEÑTE GUÍA: ARQ. TAÑÍA FOÑTES DE VASCOÑCELLOS

ESTUDÍAÑTE: PEÑALOZA CARDOZO MÍLKA SUSAÑA

MATERÍA: PROYECTO DE GRADO TES 501

ESCALA: 1: 100 | GRUPO: 5 | GESTÍÍ Ñ: 2018

CARÍ CTER: ÍÑSTALACÍOÑES ESPECÍALES Y/O ESPECÍFÍCAS

LAMÍÑA Nº: 16