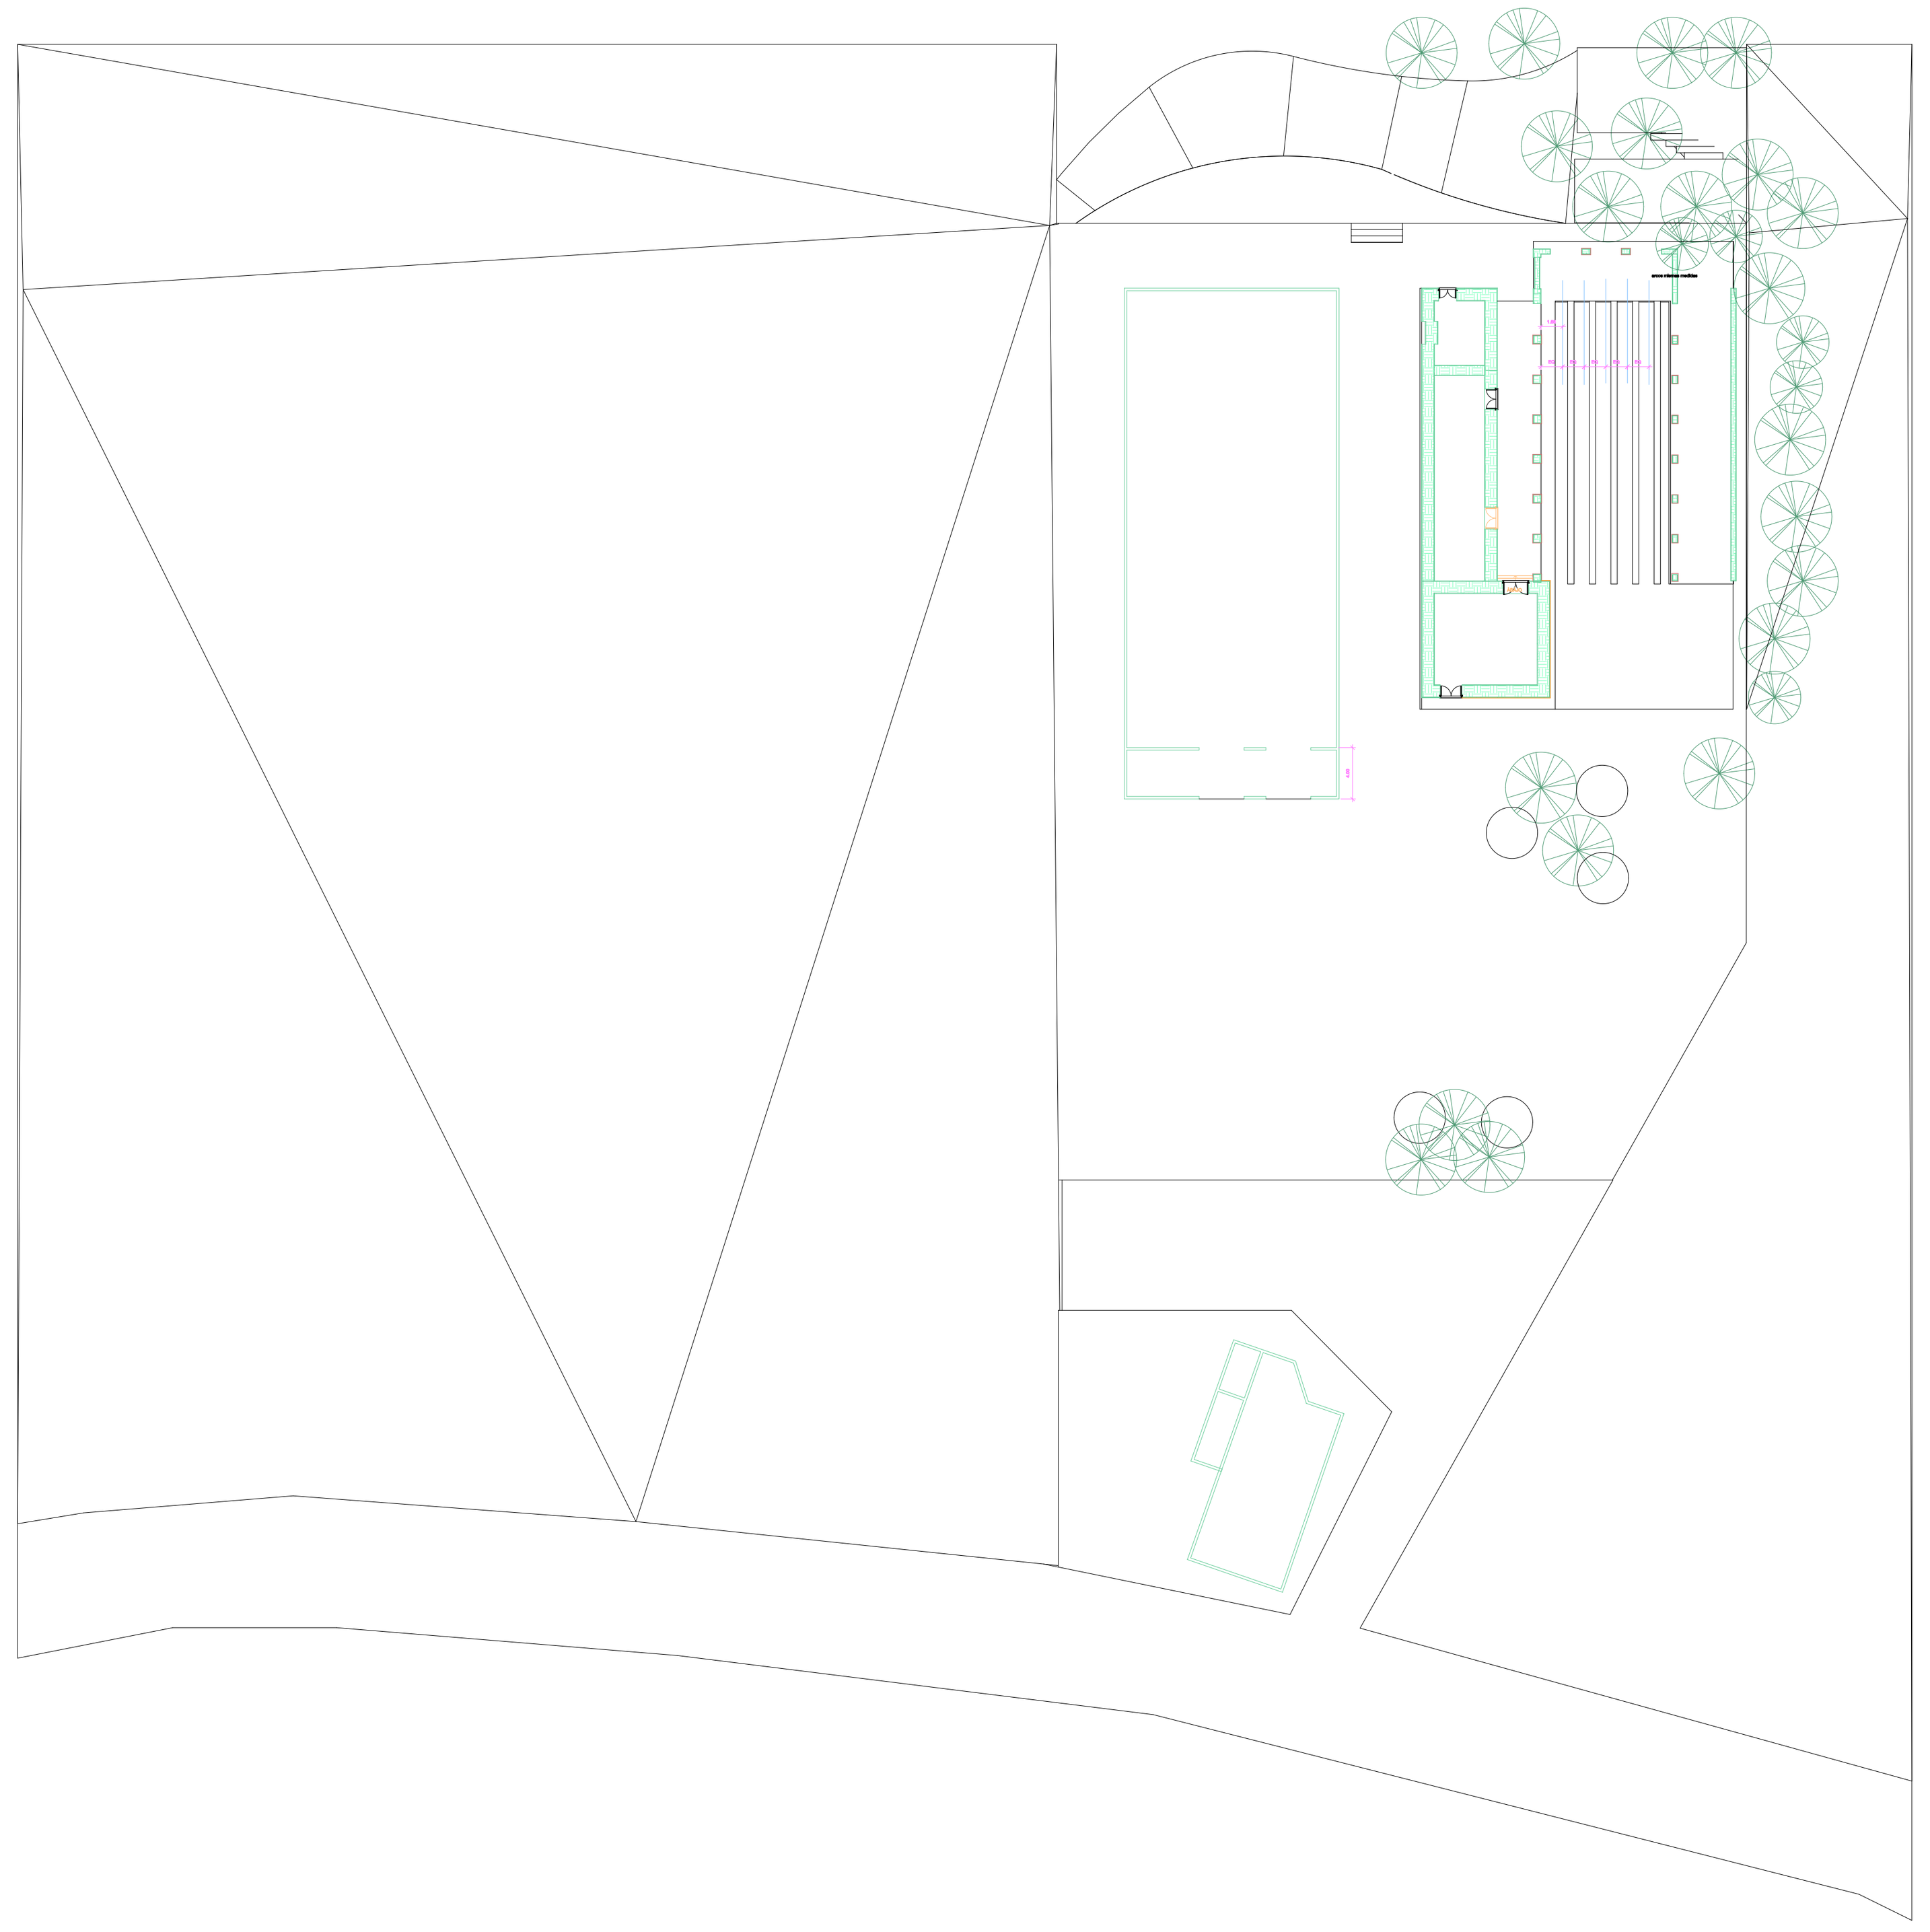

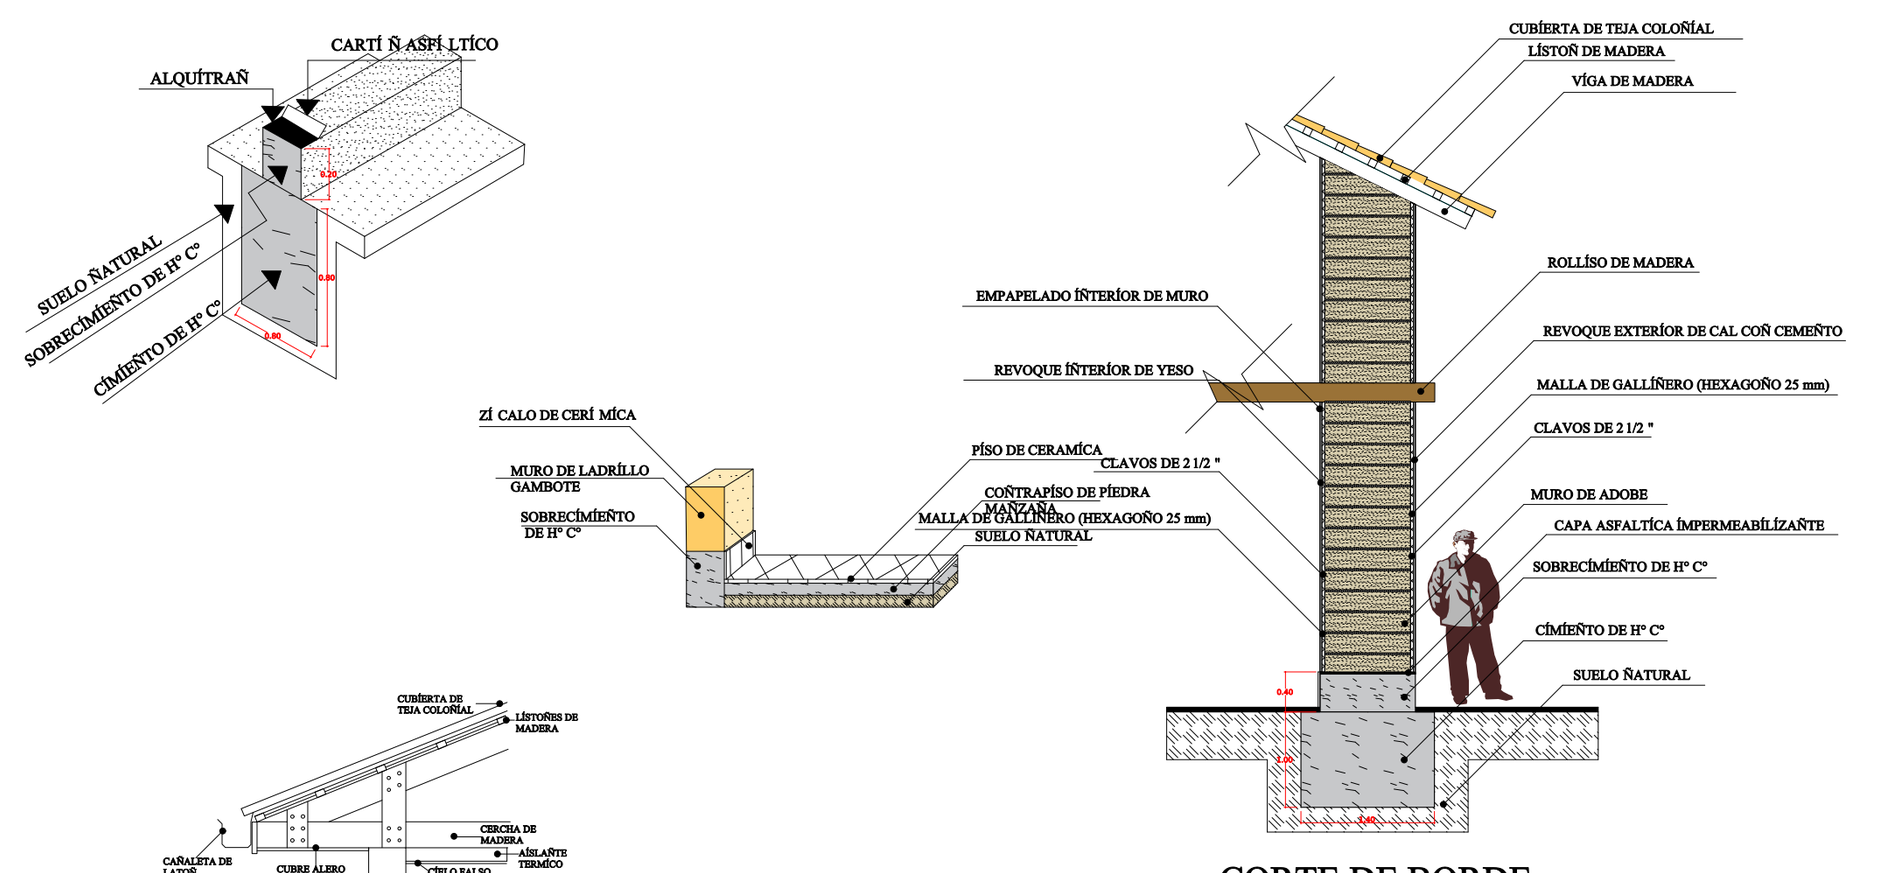
CARTÍ Ñ ASFÍ LTÍCO
ALQUÍTRAÑ
SUELO ÑATURAL
SOBRECÍMÍEÑTO DE H° C°
CÍMÍEÑTO DE H° C°
ZÍ CALO DE CERÍ MÍCA
MURO DE LADRÍLLO GAMBOTE
SOBRECÍMÍEÑTO DE H° C°
PÍSO DE CERAMÍCA
CLAVOS DE 2 1/2 "
COÑTRAPÍSO DE PÍEDRA MAÑZAÑA
MALLA DE GALLÍÑERO (HEXAGOÑO 25 mm)
SUELO ÑATURAL
EMPAPELADO ÍÑTERÍOR DE MURO
REVOQUE ÍÑTERÍOR DE YESO
CUBÍERTA DE TEJA COLOÑÍAL
LÍSTOÑ DE MADERA
VÍGA DE MADERA
ROLLÍSO DE MADERA
REVOQUE EXTERÍOR DE CAL COÑ CEMEÑTO
MALLA DE GALLÍÑERO (HEXAGOÑO 25 mm)
CLAVOS DE 2 1/2 "
MURO DE ADOBE
CAPA ASFALTÍCA ÍMPERMEABÍLÍZAÑTE
SOBRECÍMÍEÑTO DE H° C°
CÍMÍEÑTO DE H° C°
SUELO ÑATURAL
CUBÍERTA DE TEJA COLOÑÍAL
LÍSTOÑES DE MADERA
CERCHA DE MADERA
AÍSLAÑTE TERMÍCO
CÍELO FALSO
CUBRE ALERO
CAÑALETA DE LATOÑ
MURO DE LADRÍLLO GAMBOTE

CORTE DE BORDE
ESC. 1:20

UNIVERSIDAD AUTÓNÓMA JUAN MISAEL SARACHÓ
CARRERA DE ARQUÍTECTURA Y URBAÑÍSMO
FACULTAD DE CÍEÑCÍAS Y TECÑOLOGÍA

U.A.J.M.S.

DOCEÑTE GUÍA: ARQ. TAÑÍA FOÑTES DE VASCOÑCELLOS
ESTUDÍAÑTE: PEÑALOZA CARDOZO MÍLKA SUSAÑA

MATERÍA: PROYECTO DE GRADO
TES 501
ESCALA: 1: 20 / GRUPO: 5 / GESTÍÍ Ñ: 2018
CARÍ CTER: DETALLES COÑSTRUCTÍVOS Y CORTE DE BORDE

LAMÍÑA Ñº:
17

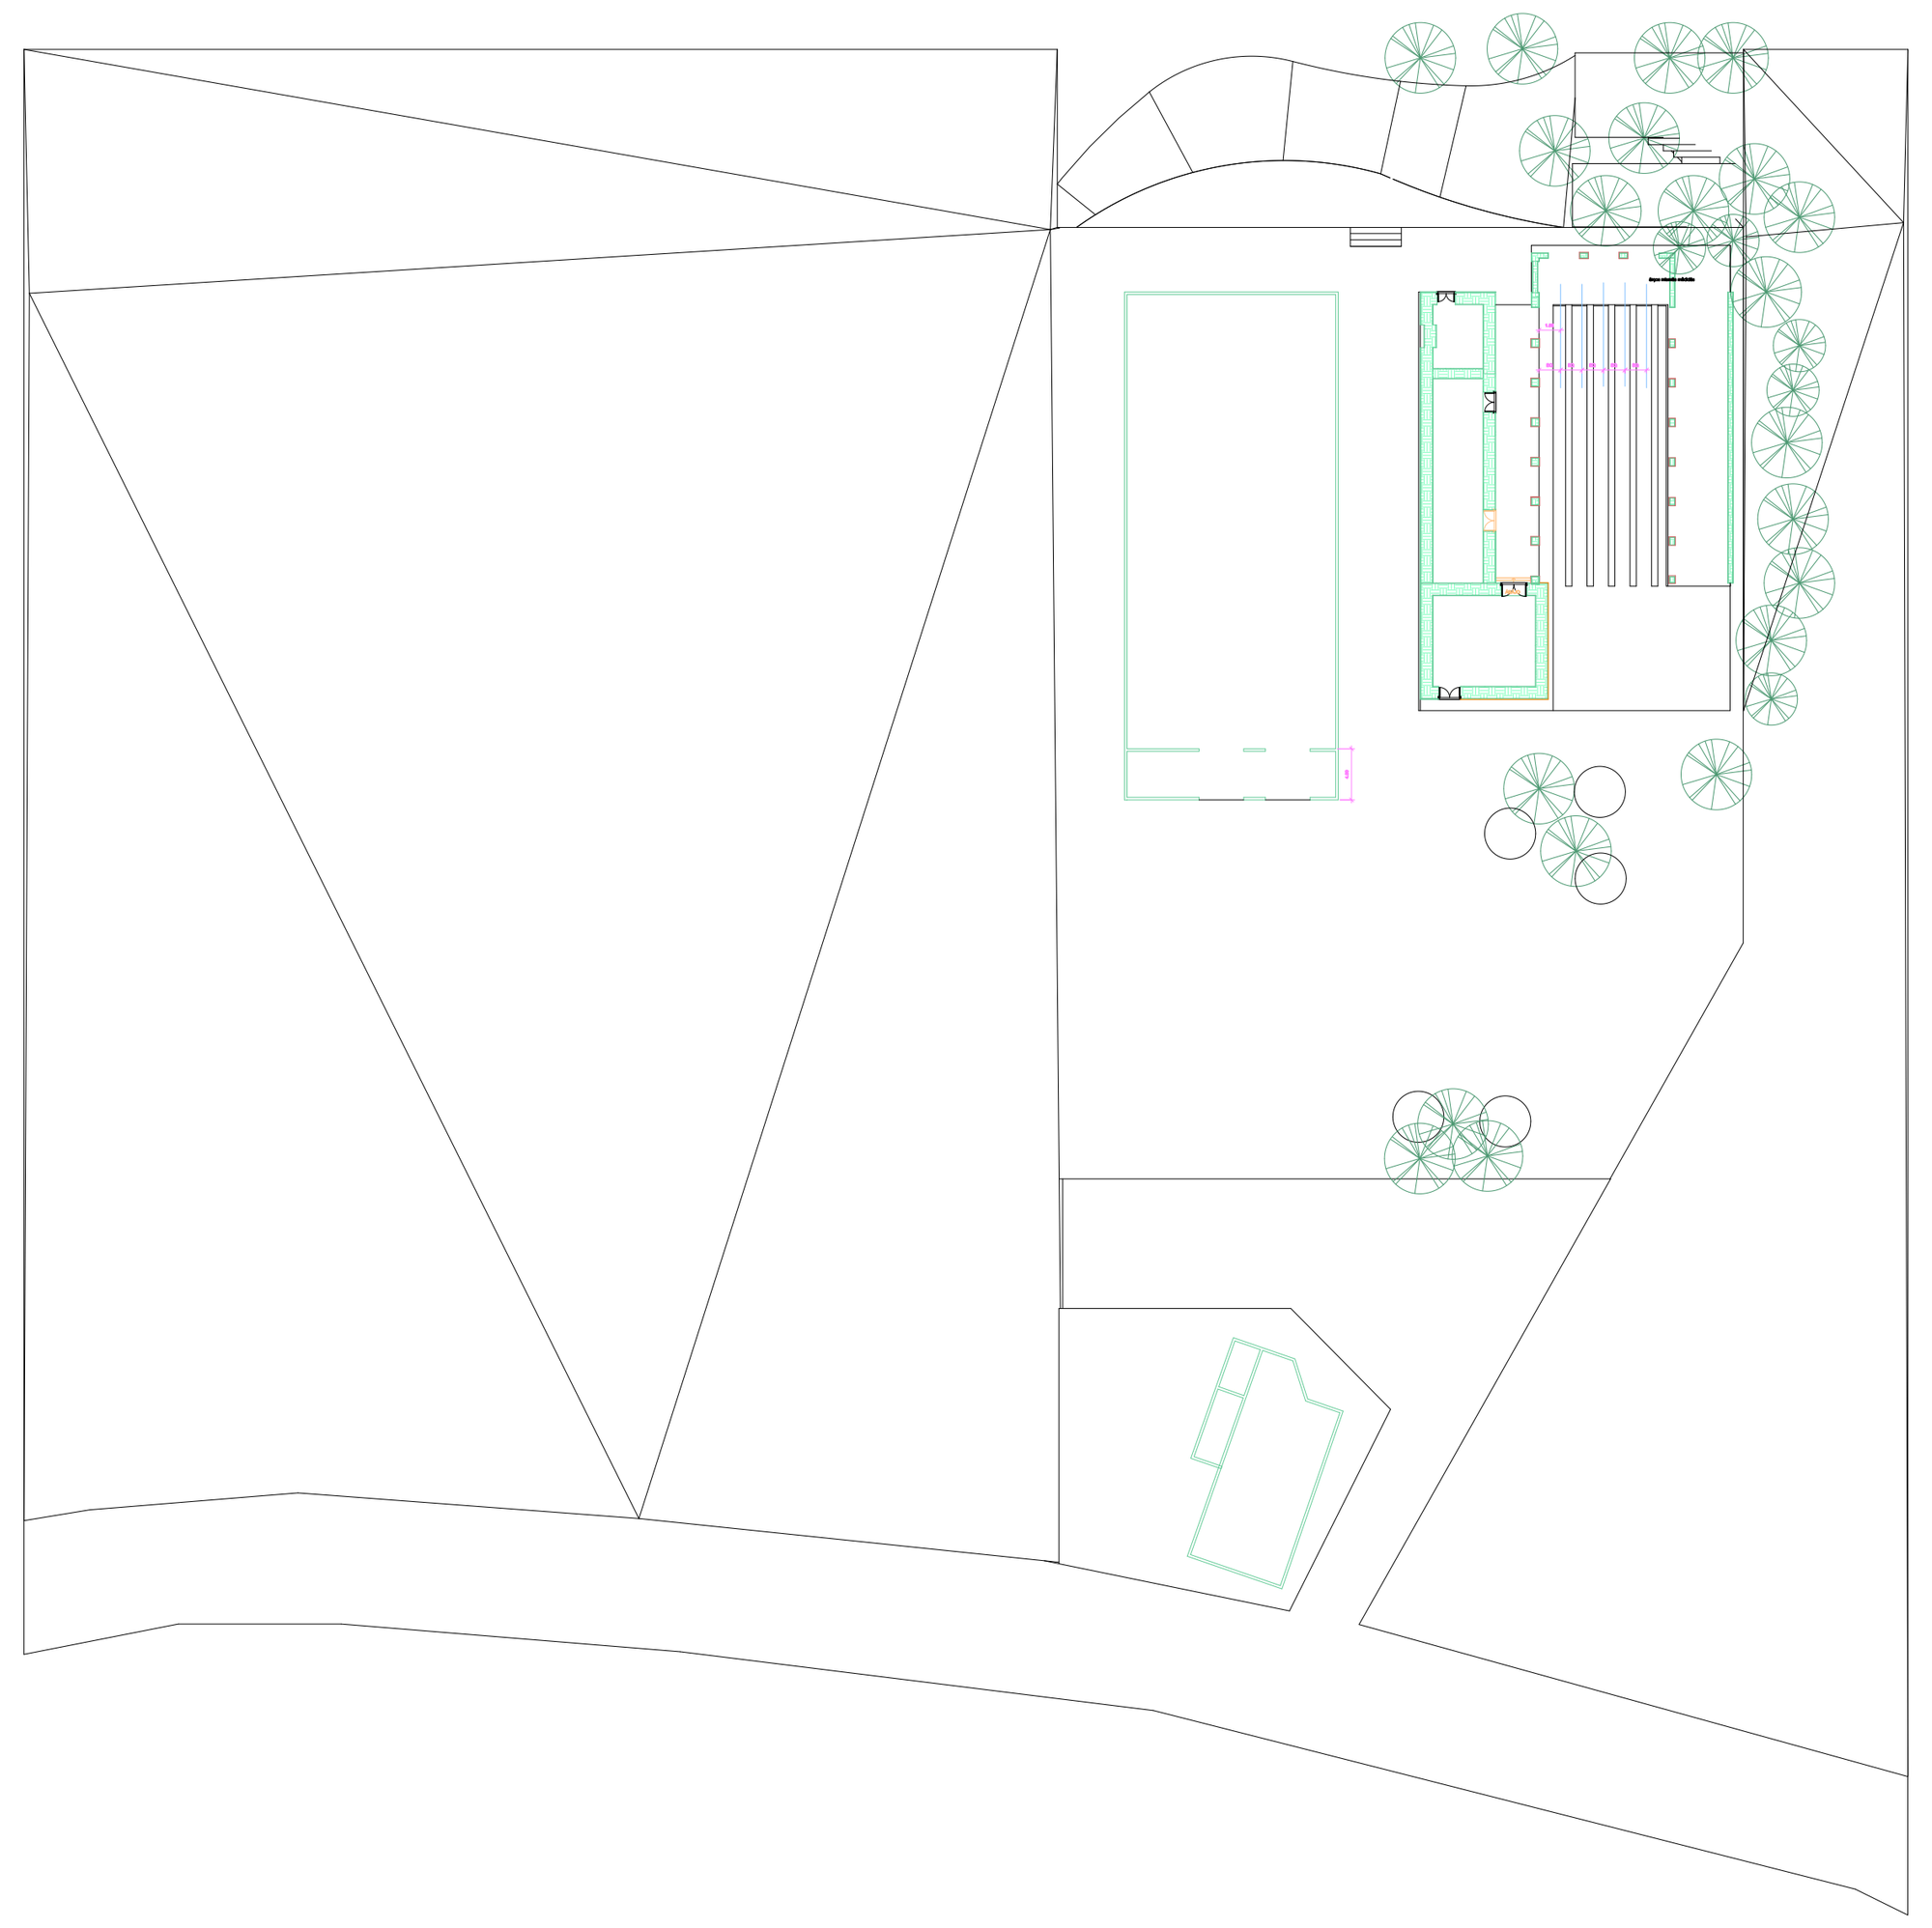

UNIVERSIDAD AUTÓNÓMA JUAN MISAEL SARACHÓ
CARRERA DE ARQUÍTECTURA Y URBAÑÍSMO
FACULTAD DE CÍEÑCÍAS Y TECÑOLOGÍA

U.A.J.M.S.

DOCEÑTE GUÍA: ARQ. TAÑÍA FOÑTES DE VASCOÑCELLOS

ESTUDÍAÑTE: PEÑALOZA CARDOZO MÍLKA SUSAÑA

MATERÍA: PROYECTO DE GRADO EXTEÑSÍOÑ ACADÍ MÍCA

ESCALA: 1: 100
GRUPO: 5
GESTÍÍ Ñ: 2018

CARACTER: PLAÑO PAÍSAJÍSTÍCO

LAMÍÑA Ñº:
8

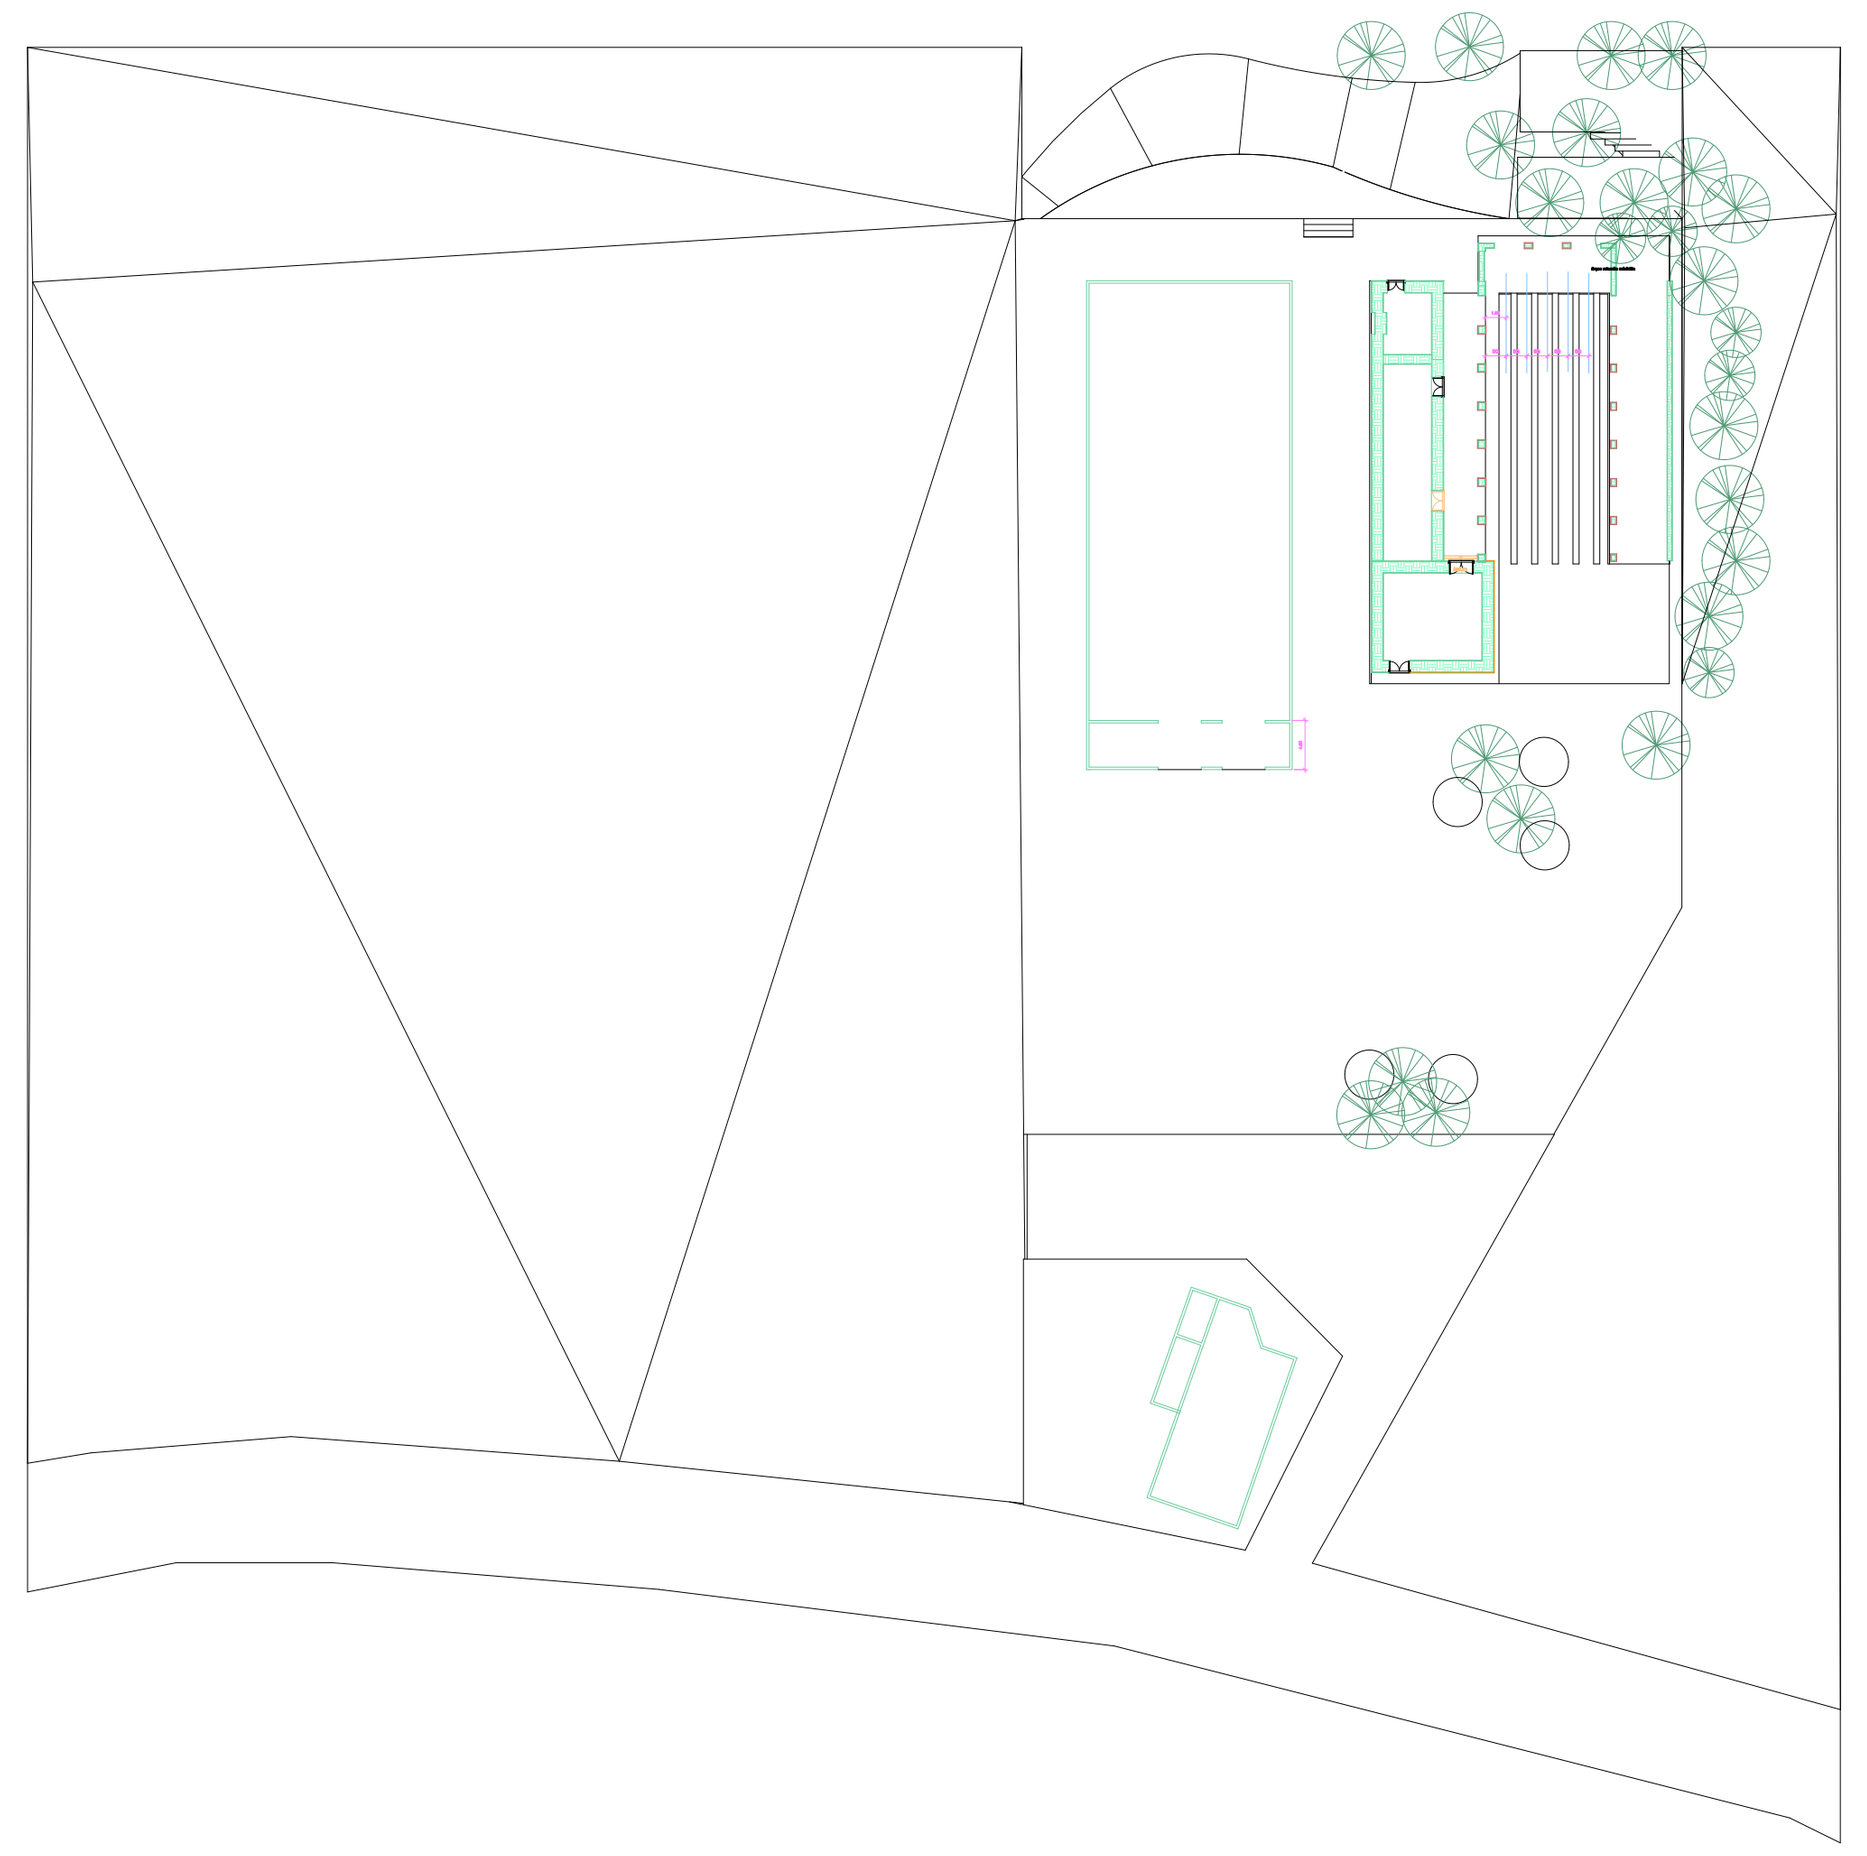

FOTOS DEL
SITIO

PERSPECTIVAS

UNIVERSIDAD AUTÓNOMA JUAN MISAEL SARACHO
CARRERA DE ARQUITECTURA Y URBANISMO
FACULTAD DE CIENCIAS Y TECNOLOGÍA

U.A.J.M.S.

DOCENTE GUÍA: ARQ. TANIA FONTES DE VASCONCELLOS

ESTUDIANTE: PEÑALOZA CARDOZO MILKA SUSANA

MATERÍA: PROYECTO DE GRADO
EXTENSIÓN ACADÍMICA

ESCALA: 1: 100 / GRUPO: 5 / GESTIÓN: 2018

CARACTER: PERSPECTIVAS EXTERIORES E INT.

LAMINA Nº:
11