




PLANTA BAJA AMOBLADA ESC 1:100

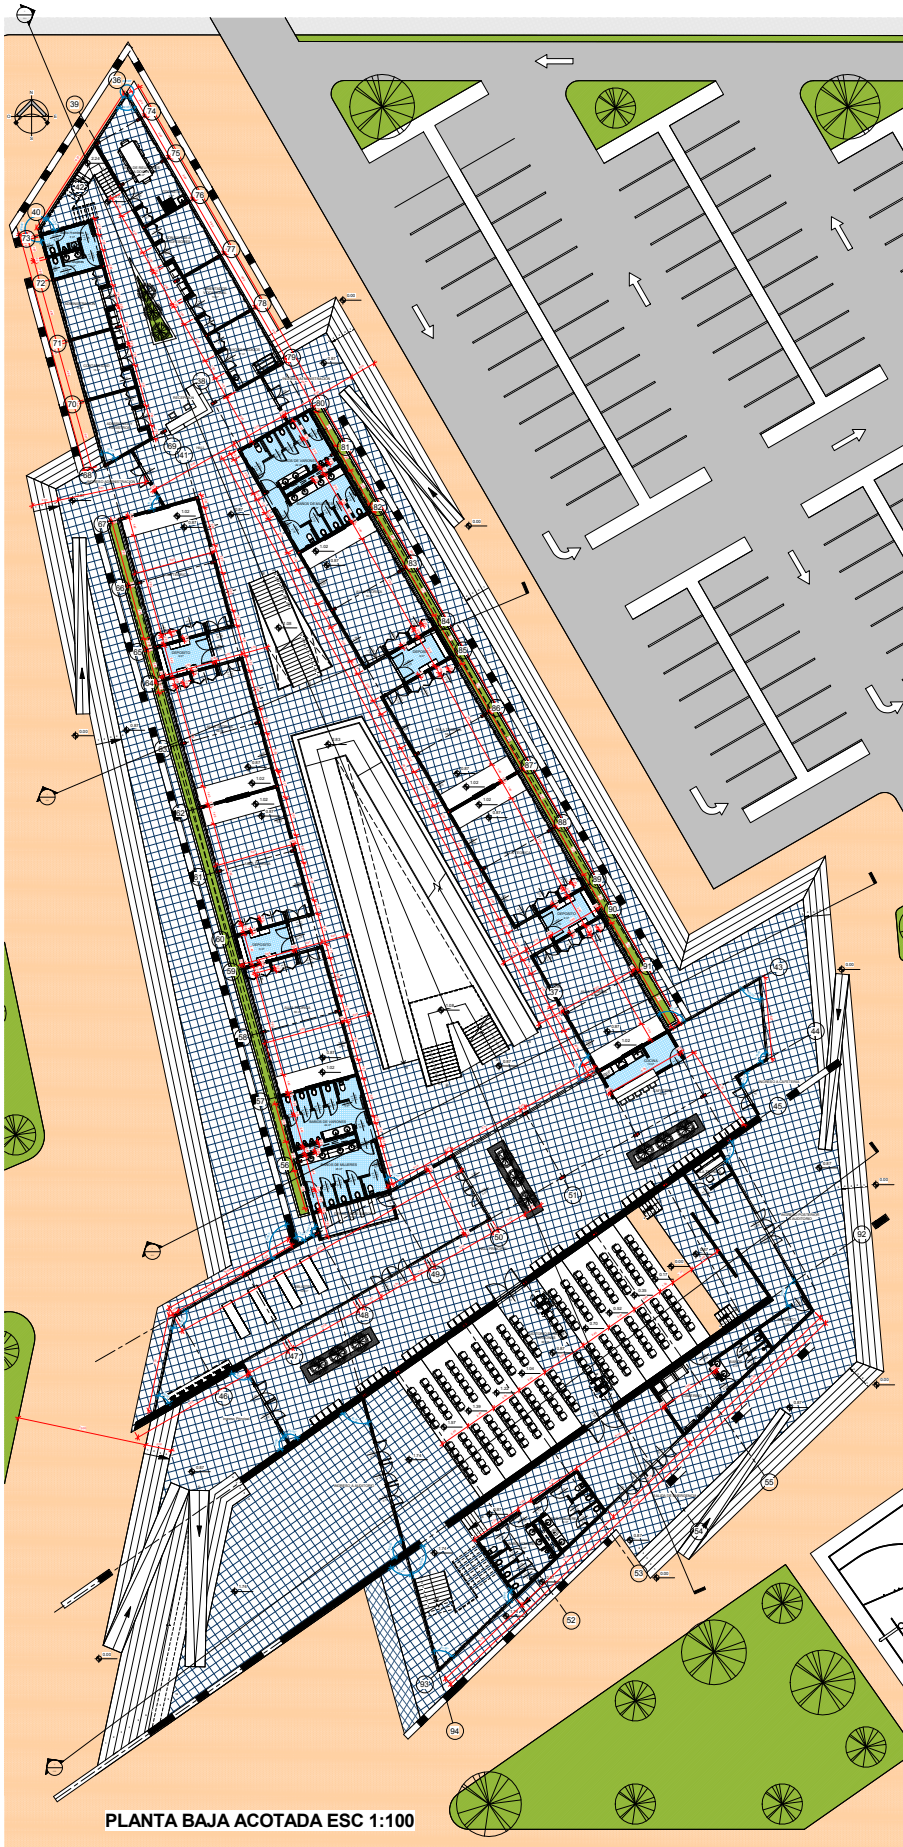


PLANTA BAJA ACOTADA ESC 1:100

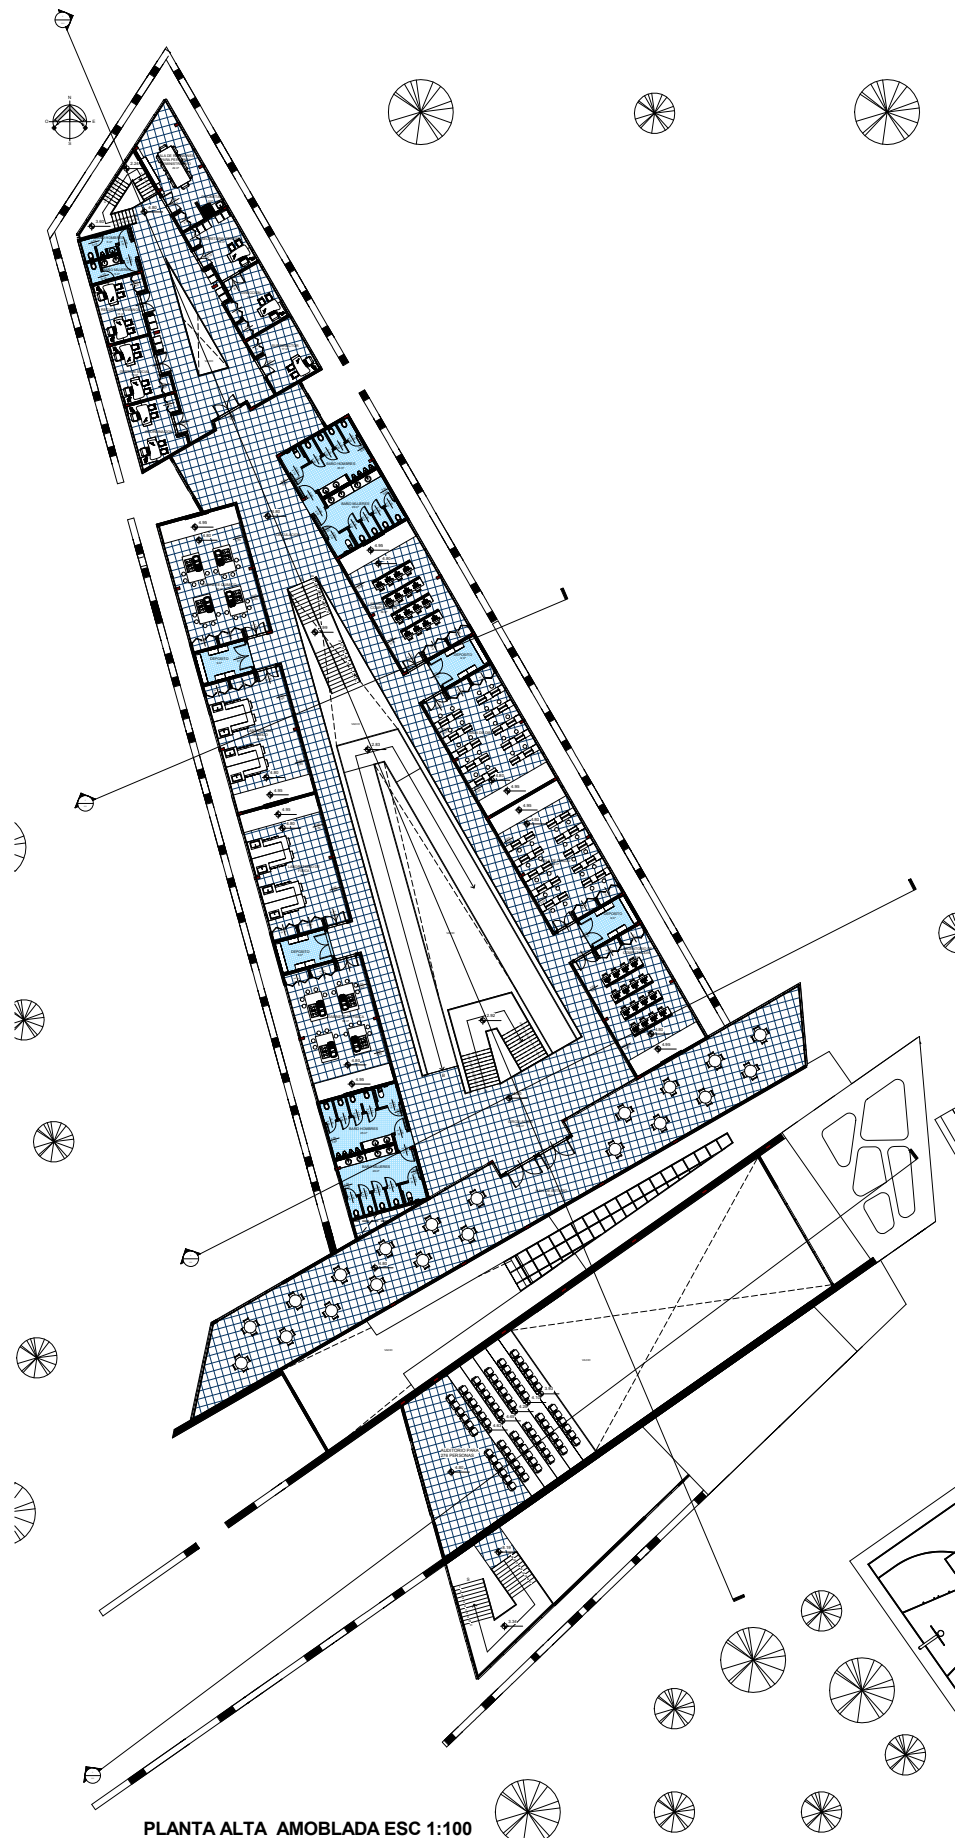


PLANTA ALTA AMOBLADA ESC 1:100

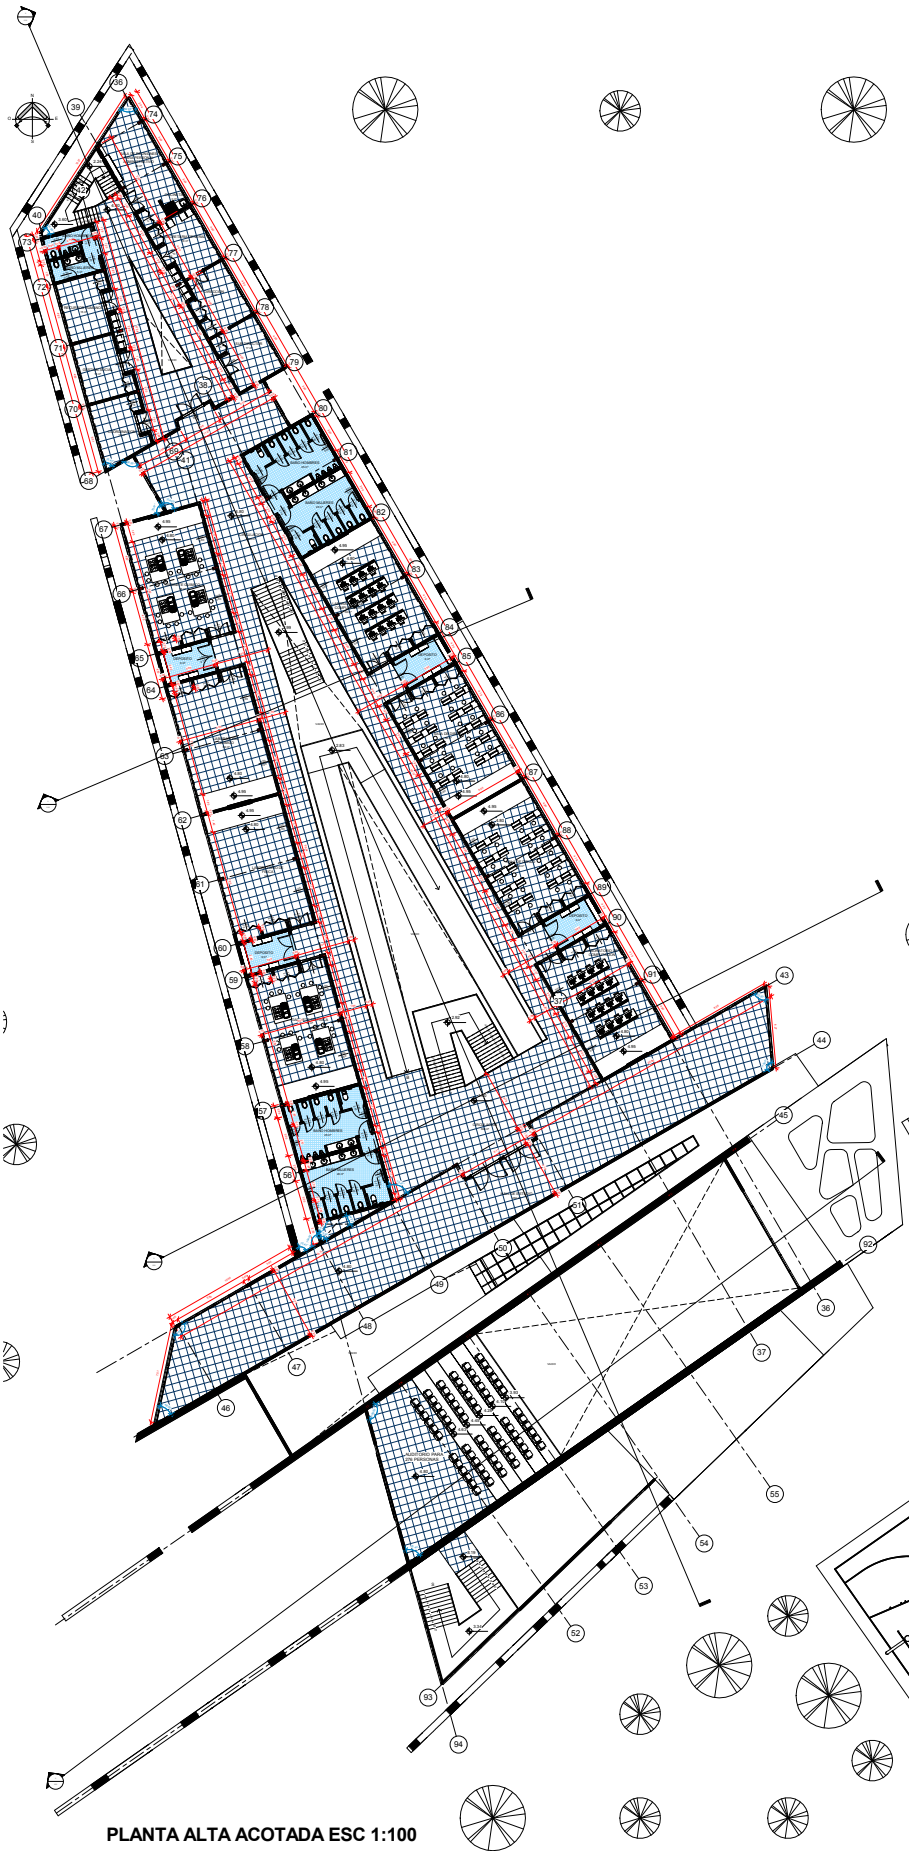


PLANTA ALTA ACOTADA ESC 1:100

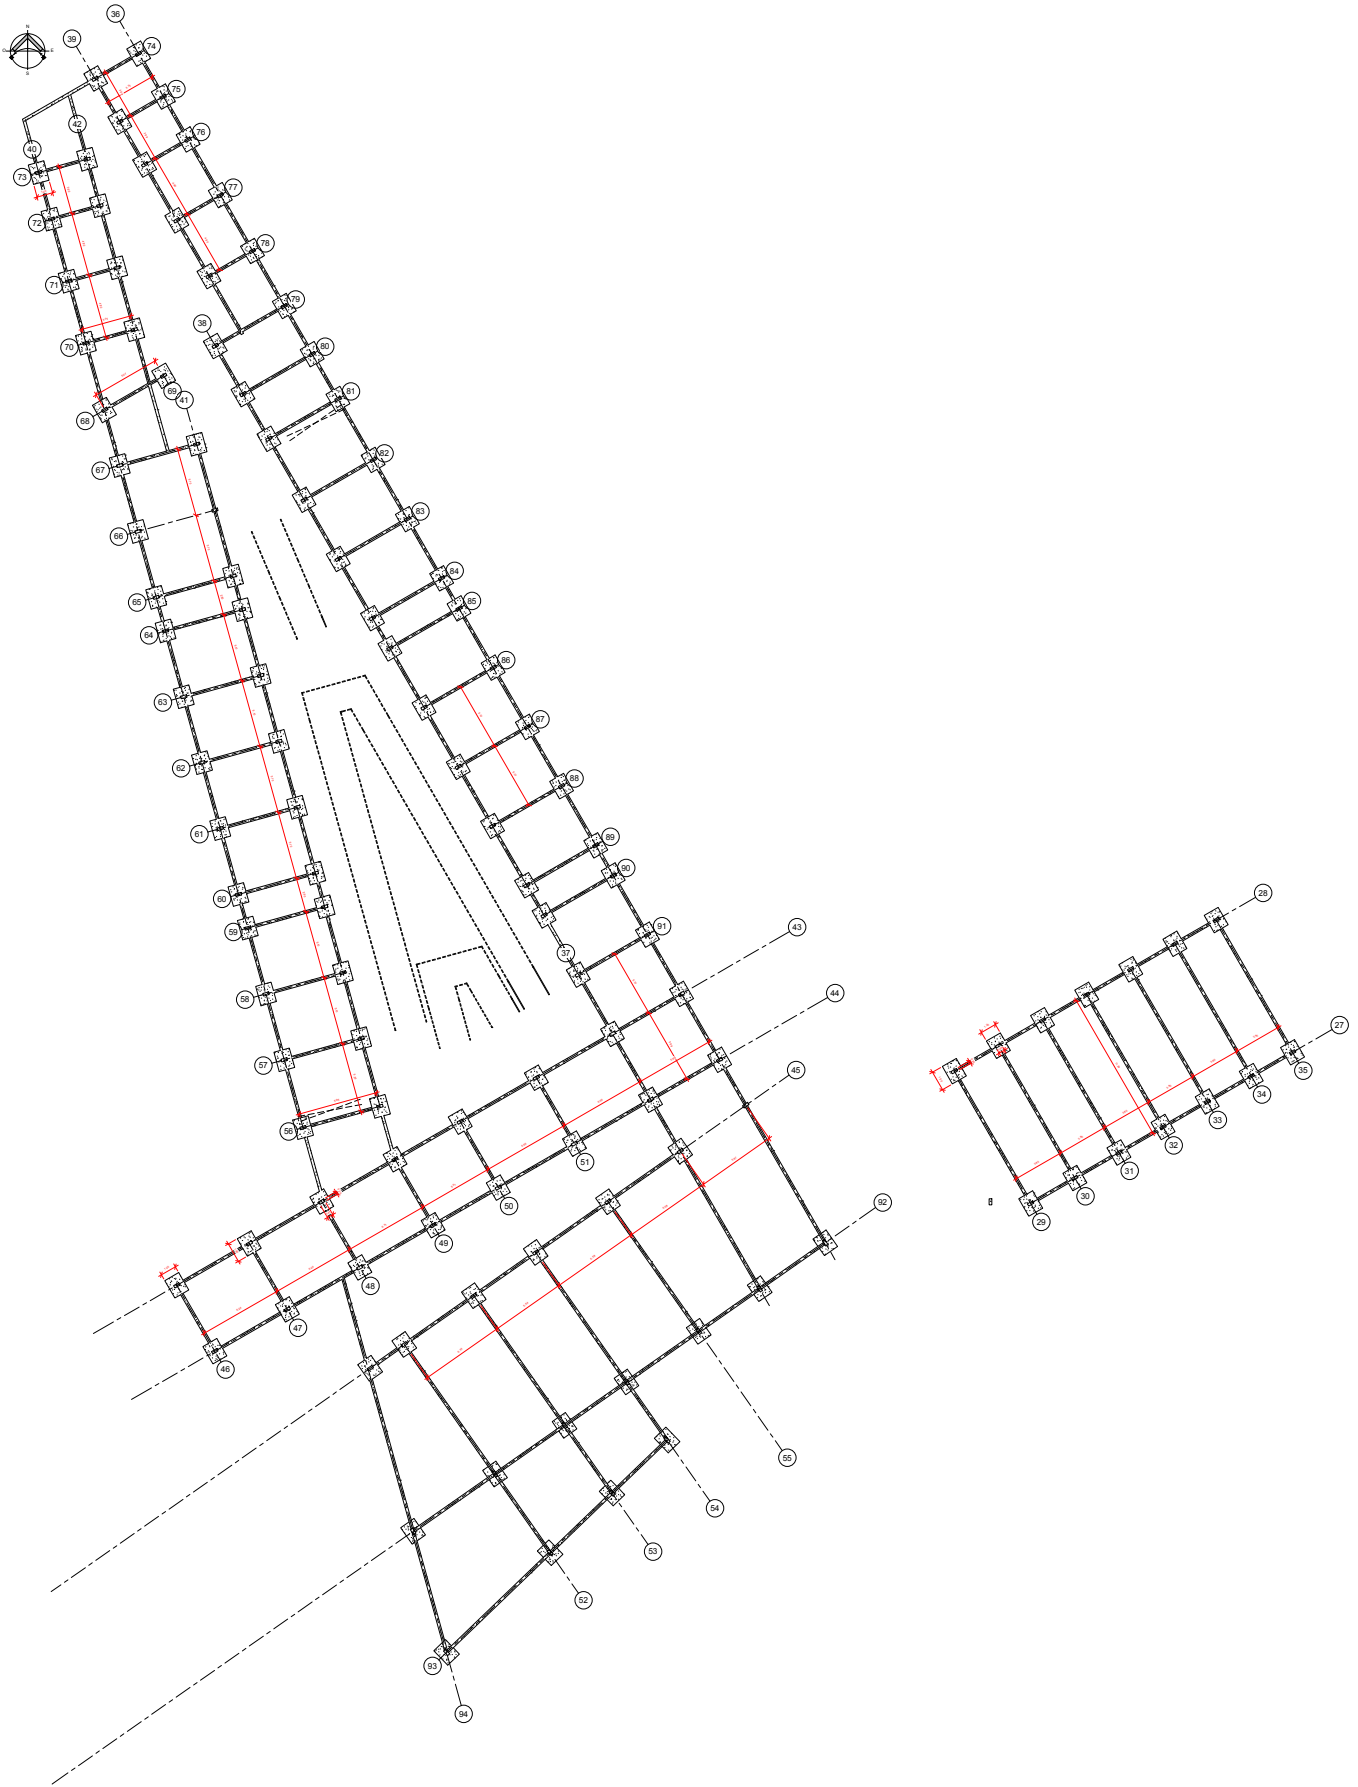

PLANTA DE CIMENTACION ESC 1:100

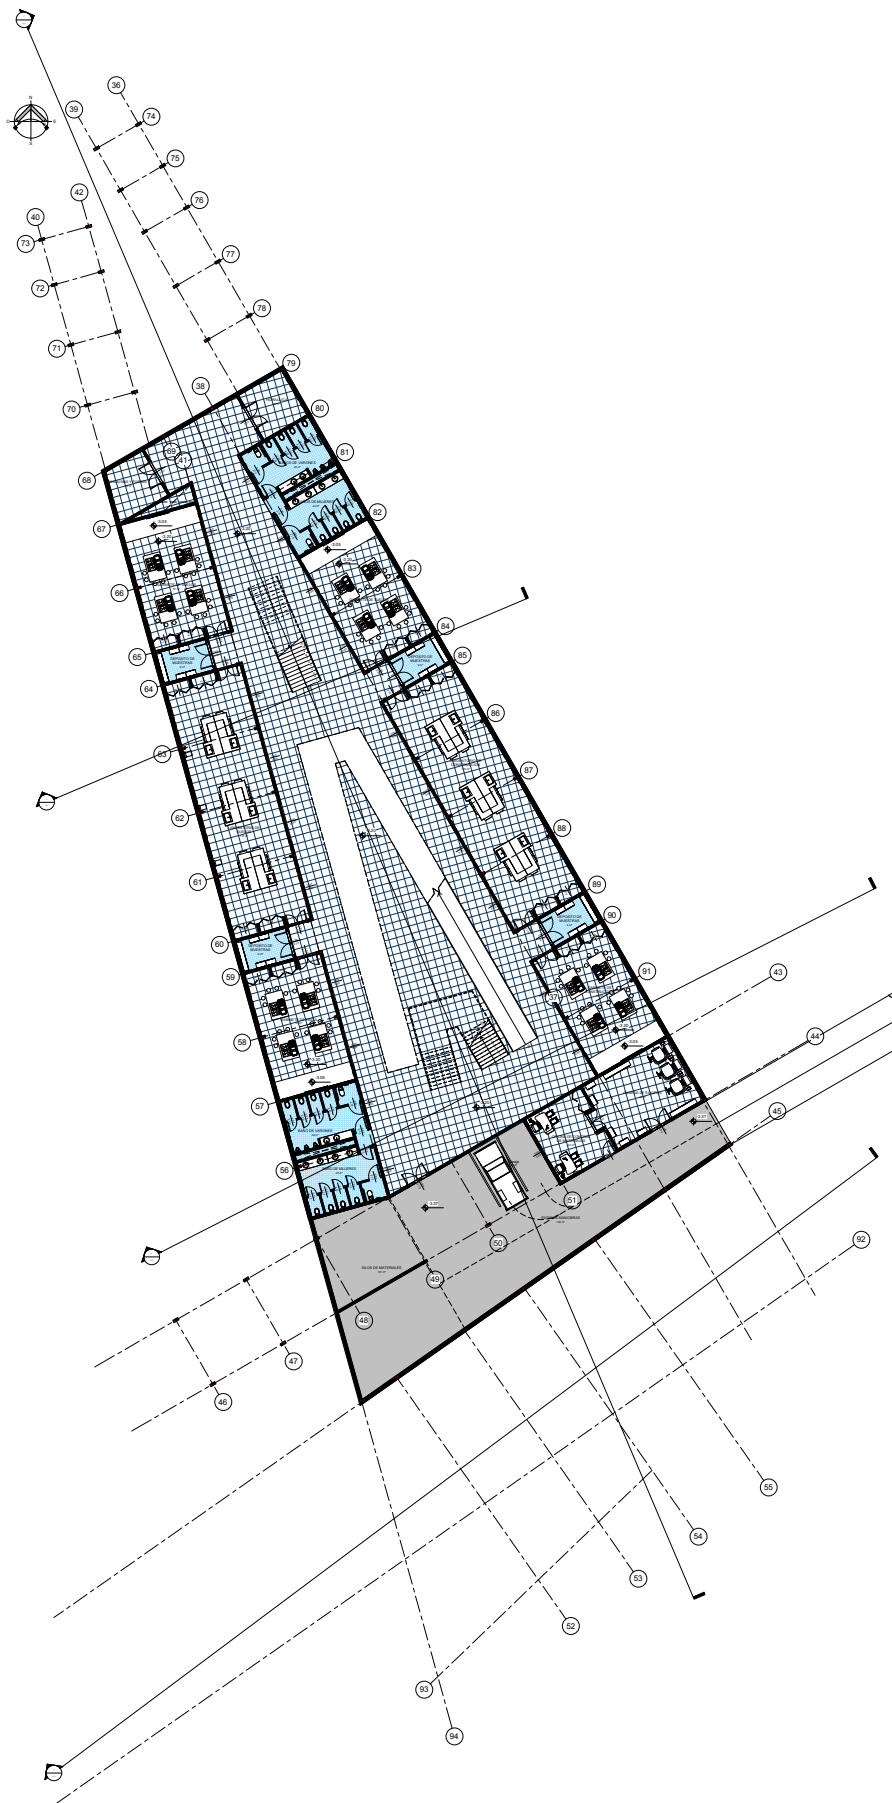

PLANTA SUBSUELO AMOBLADO ESC 1:100

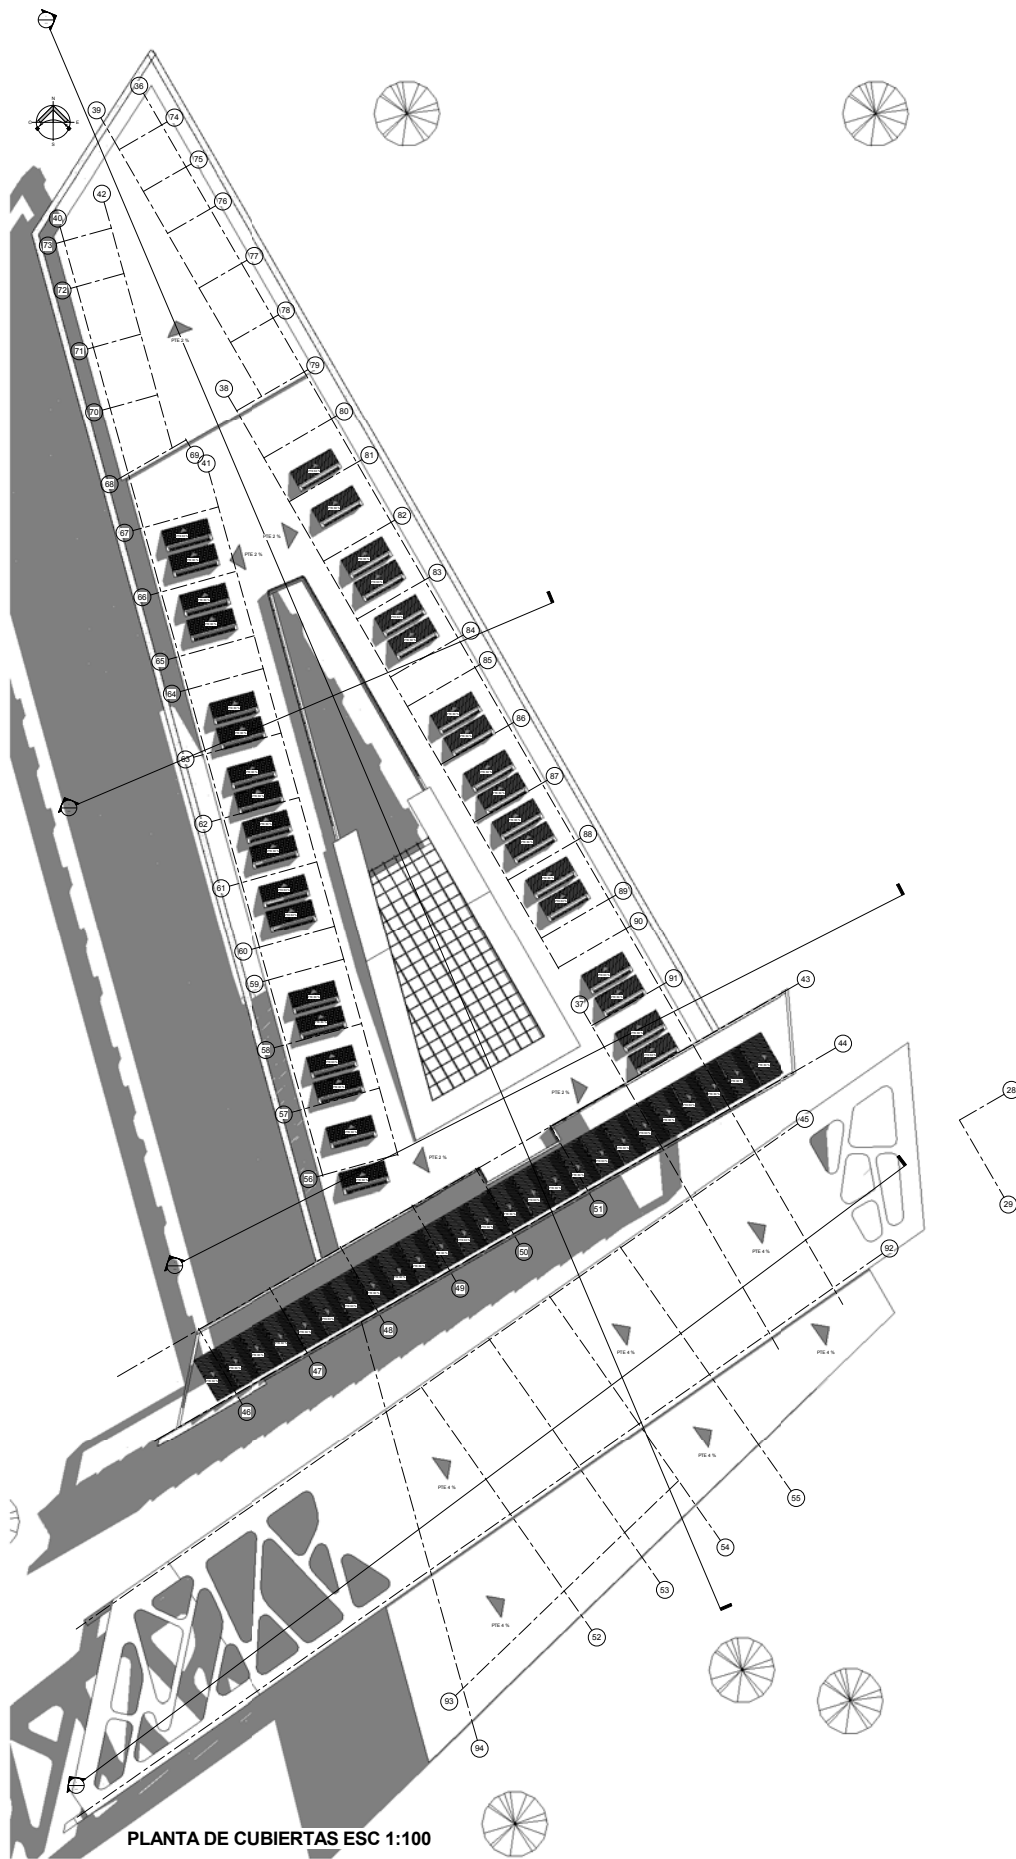

PLANTA DE CUBIERTAS ESC 1:100