



PRIMER PISO INSTALACION ELECTRICIA ESC 1:100

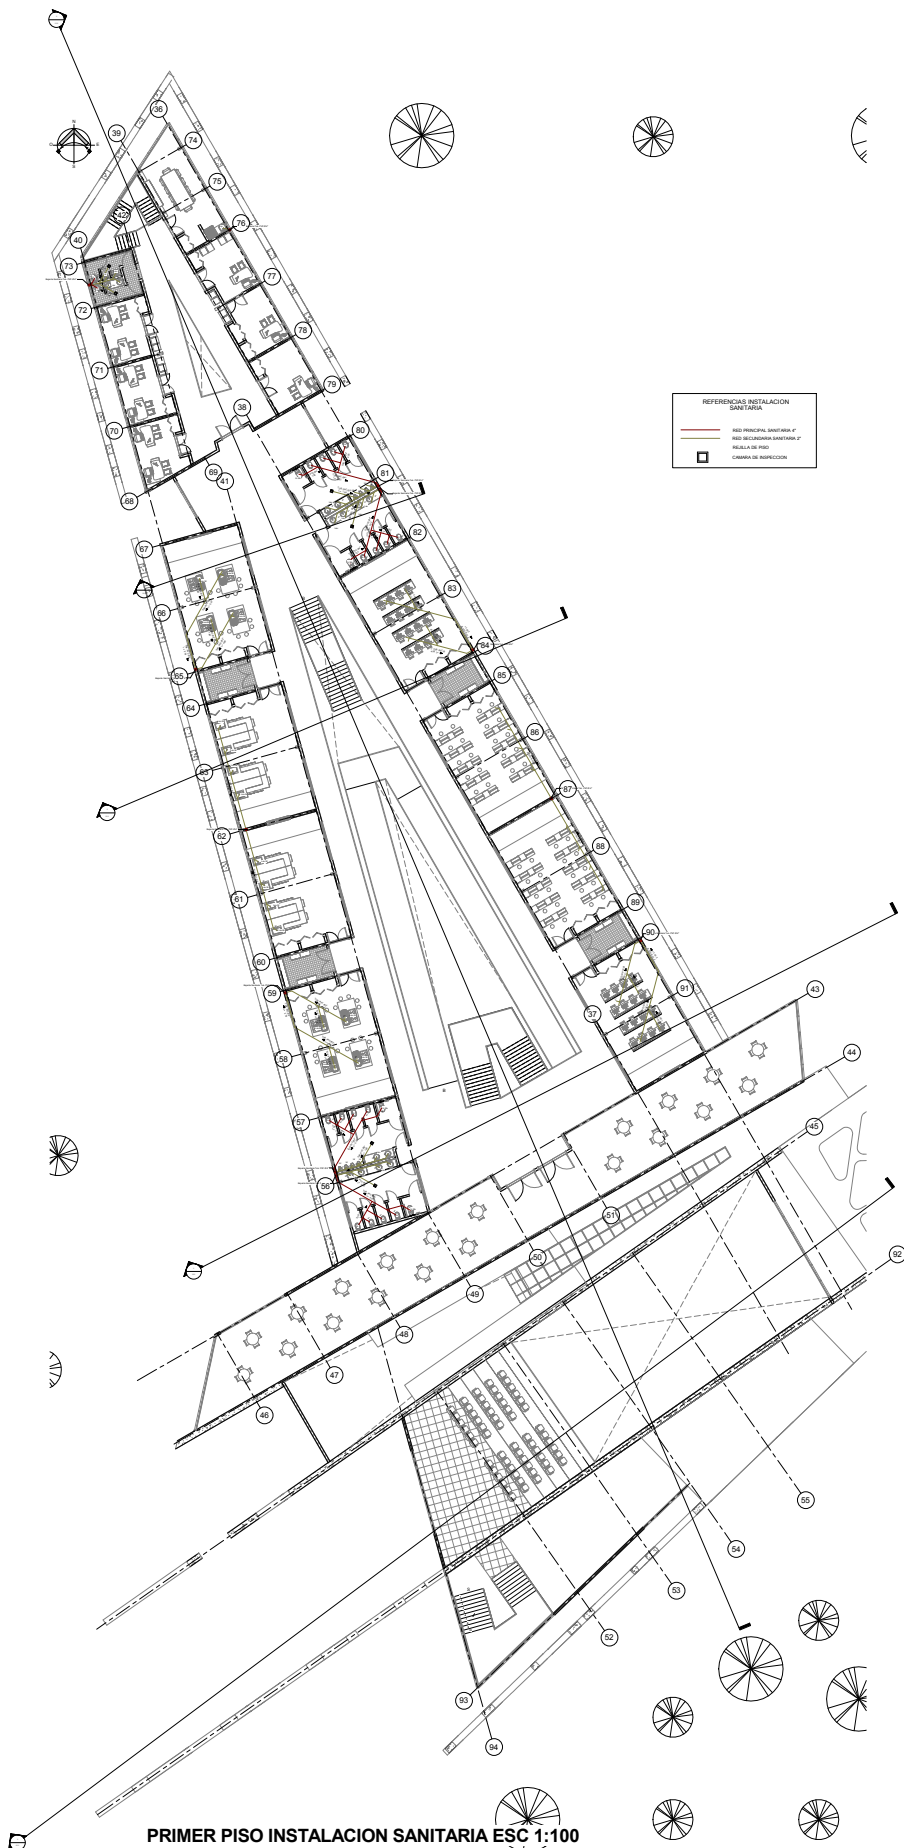

REFERENCIAS INSTALACION  
SANITARIA

- RED PRINCIPAL SANITARIA
- RED SECUNDARIA SANITARIA
- ▨ PISCINA DE FIBRA
- CERRAJE DE INSPECCION


PRIMER PISO INSTALACION SANITARIA ESC 1:100

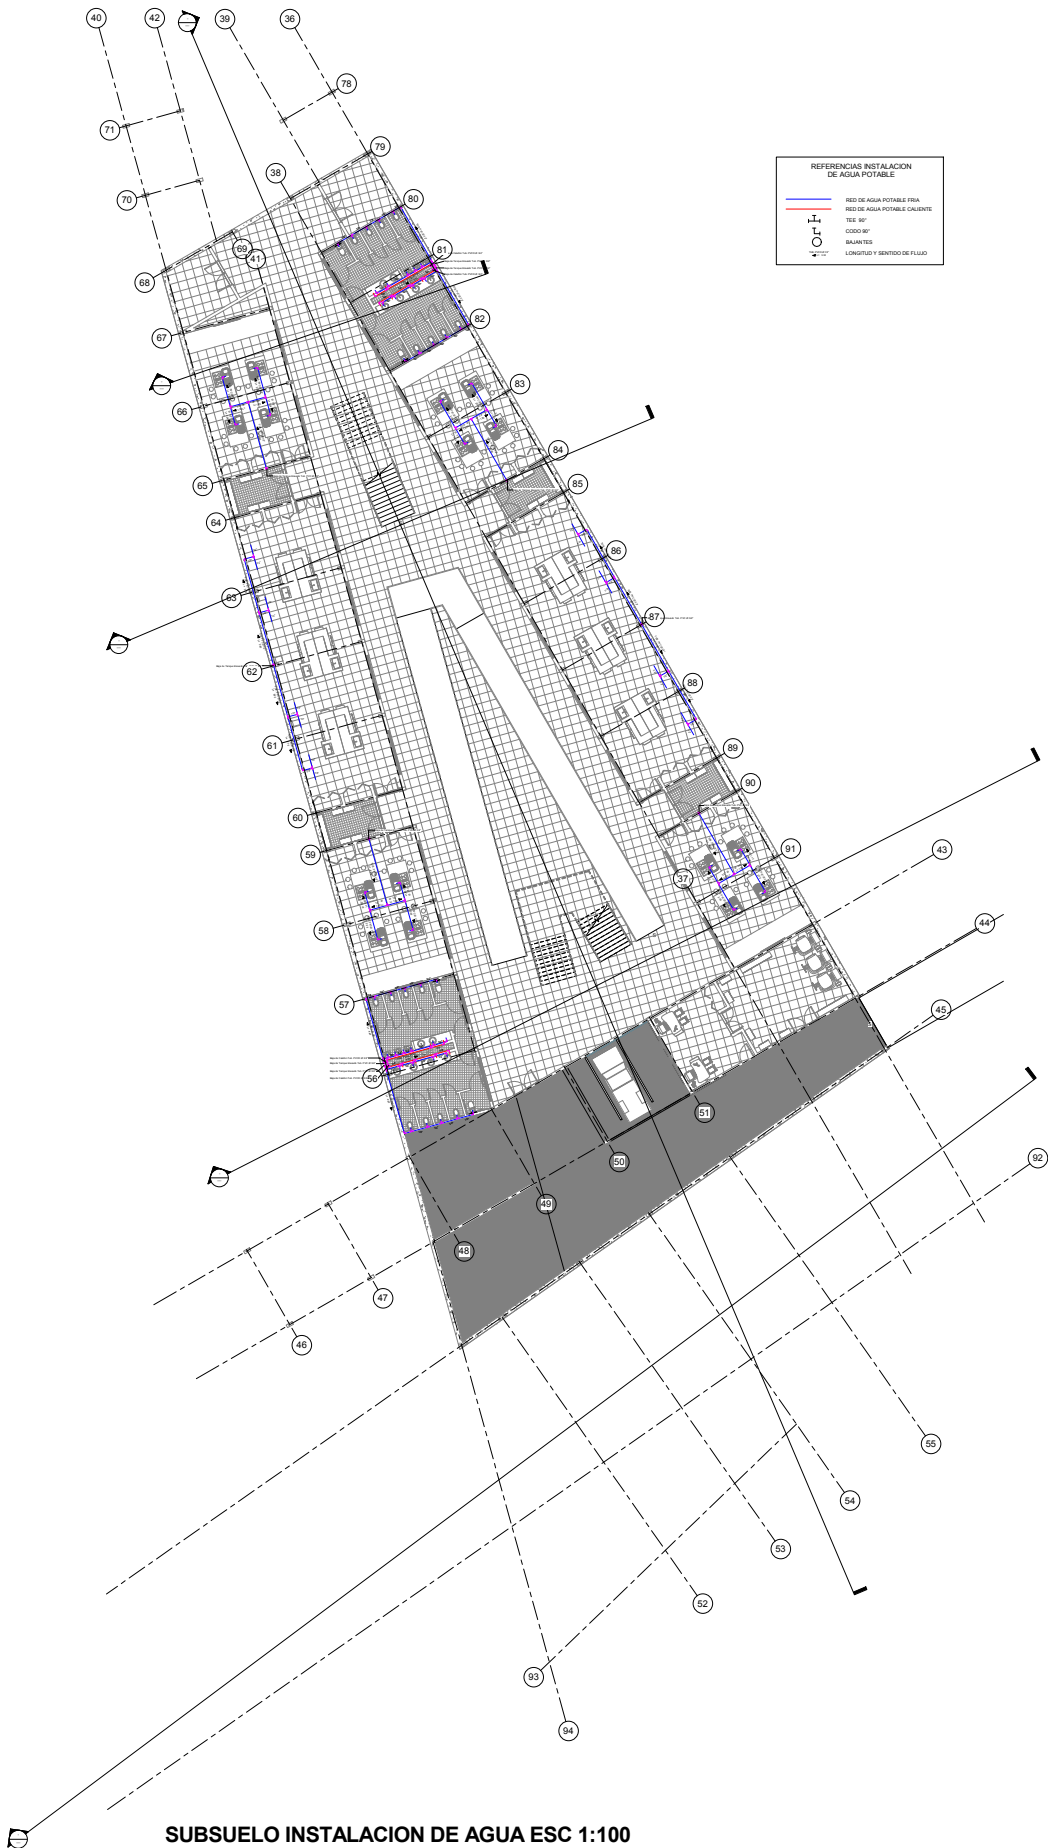


REFERENCIAS INSTALACION DE AGUA POTABLE

	RED DE AGUA POTABLE FRIA
	RED DE AGUA POTABLE CALIENTE
	TEE 90°
	6000 90°
	VALVULAS
	LONGITUD Y SENTIDO DE FLUJO


**SUBSUELO INSTALACION DE AGUA ESC 1:100**

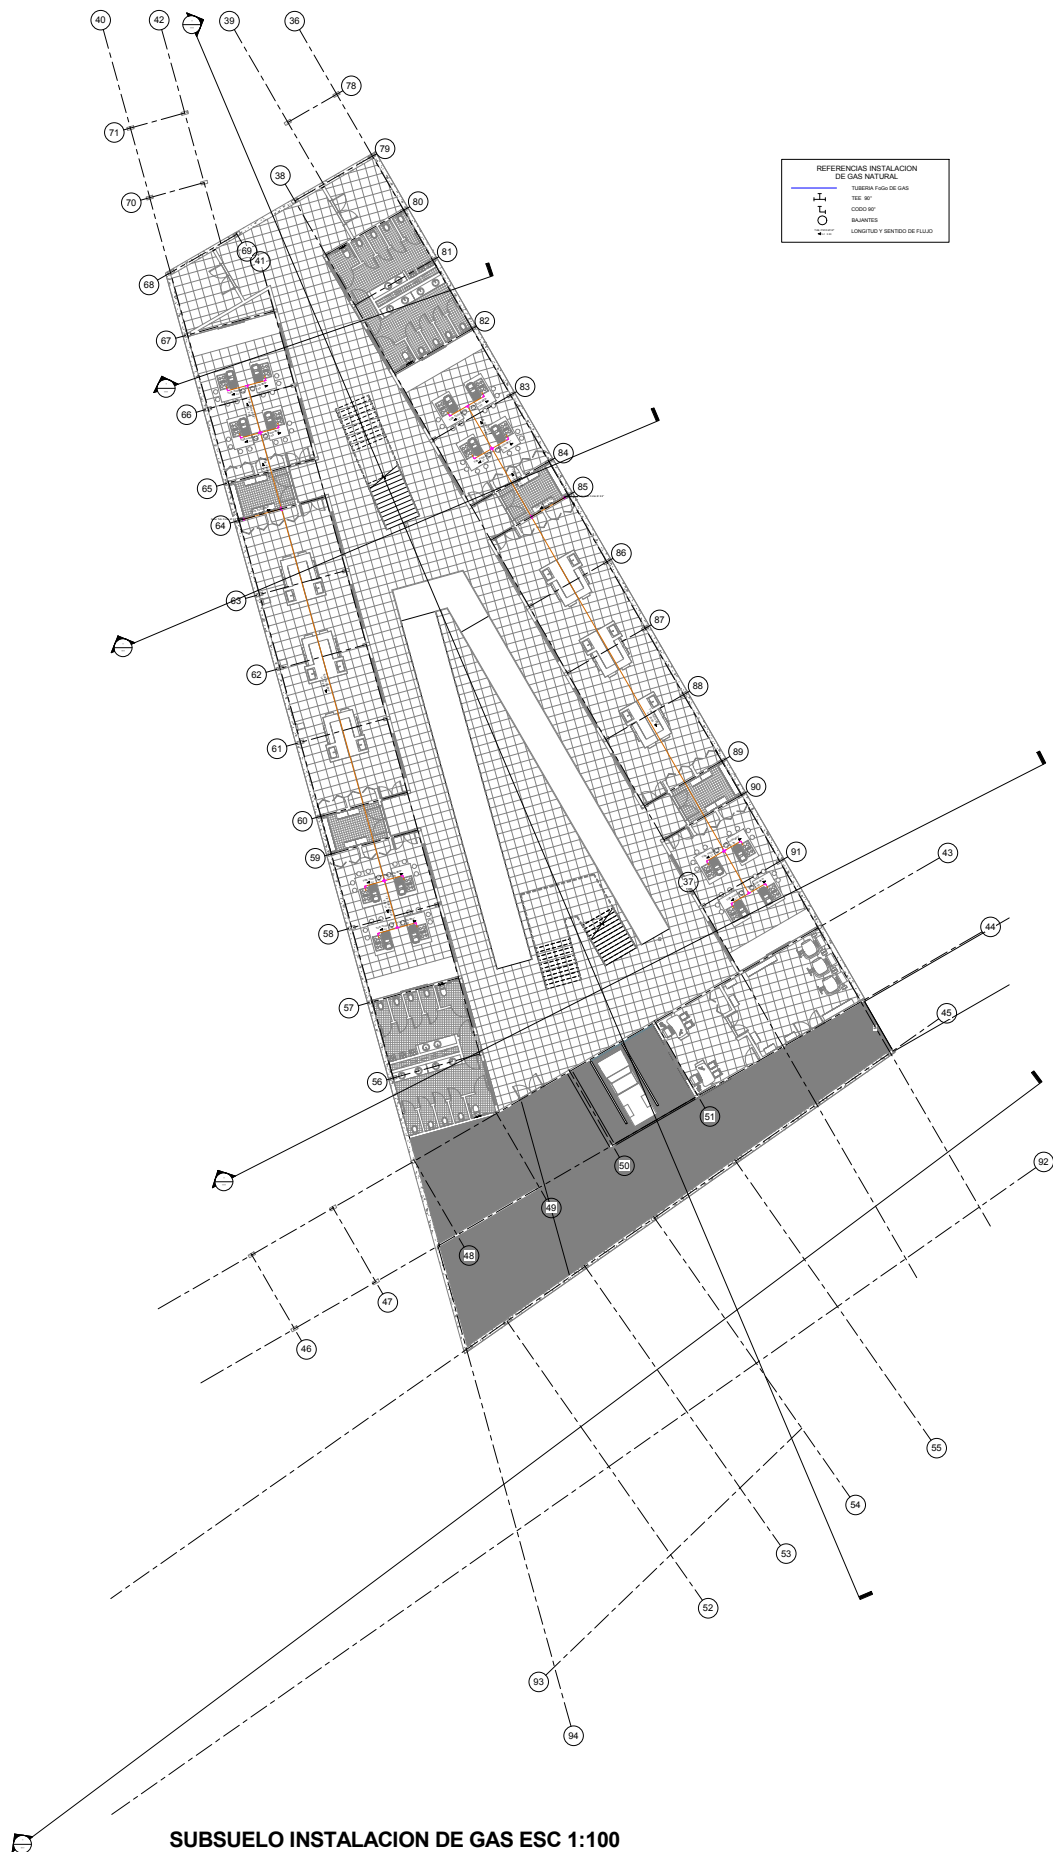

**SUBSUELO INSTALACION DE GAS ESC 1:100**

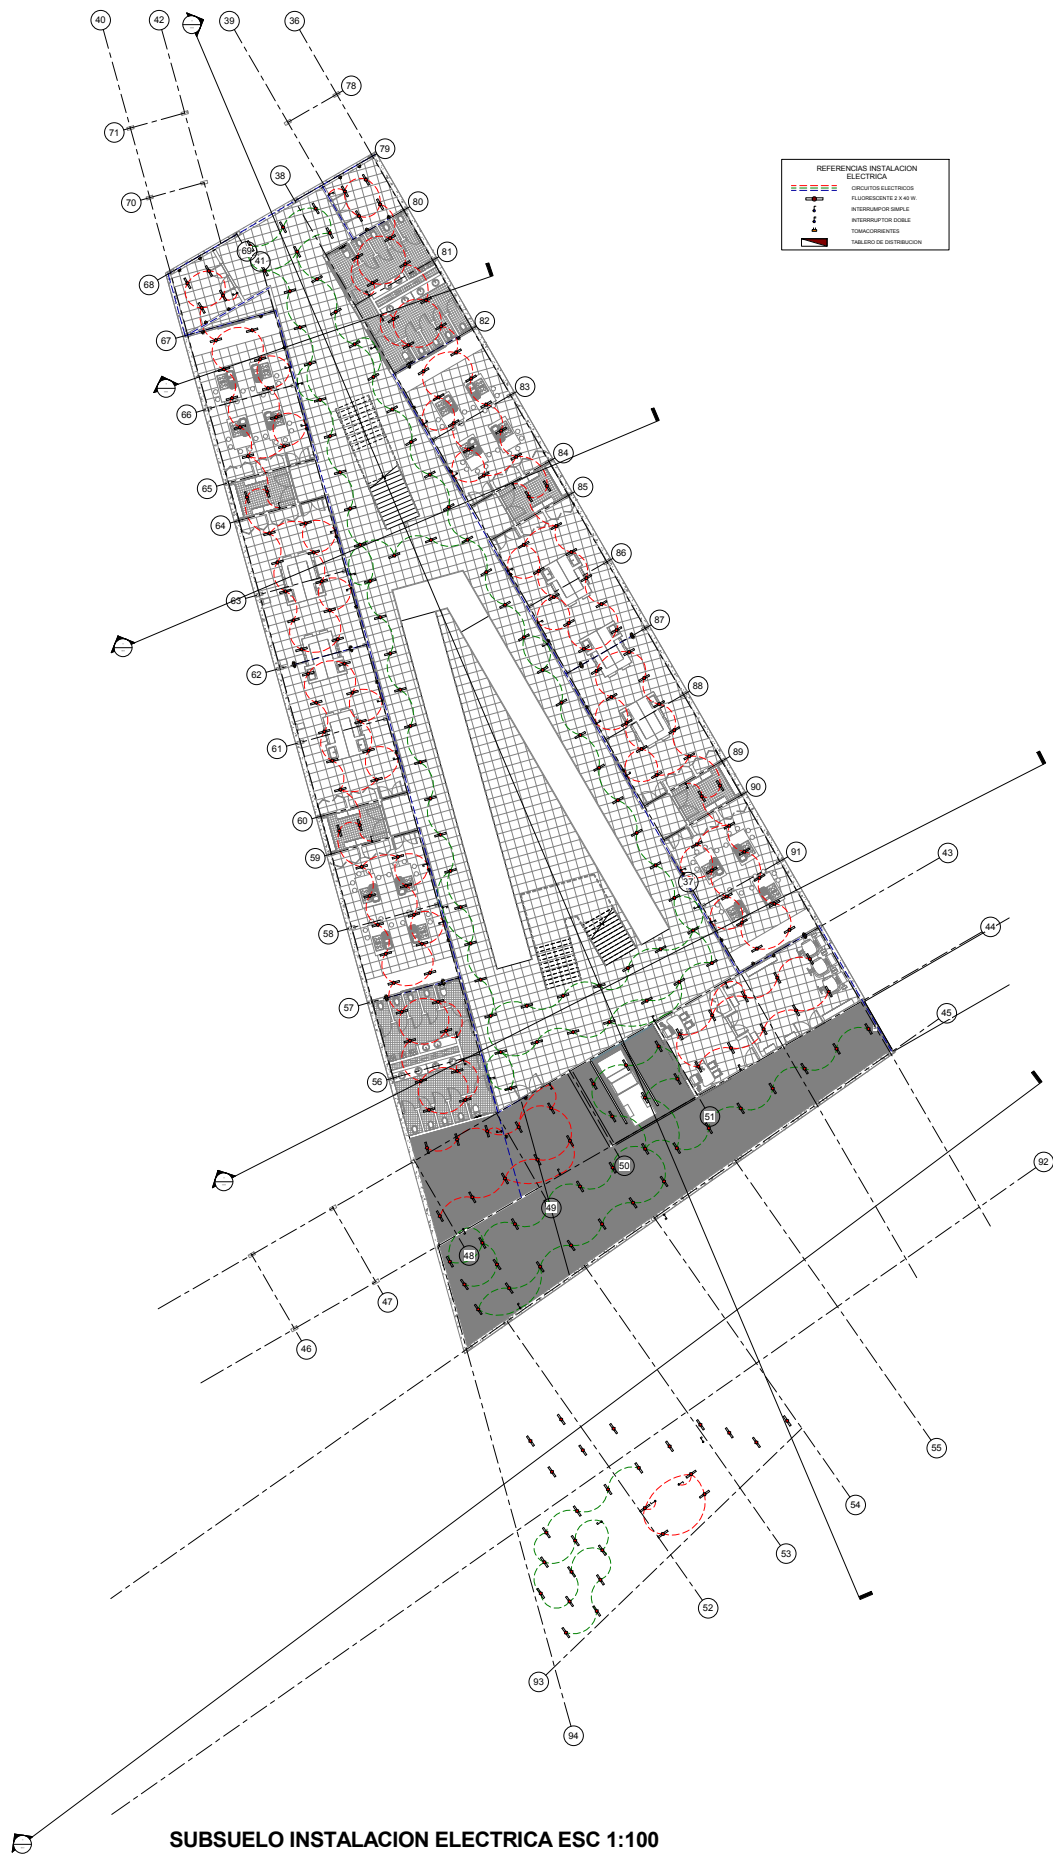

**SUBSUELO INSTALACION ELECTRICA ESC 1:100**

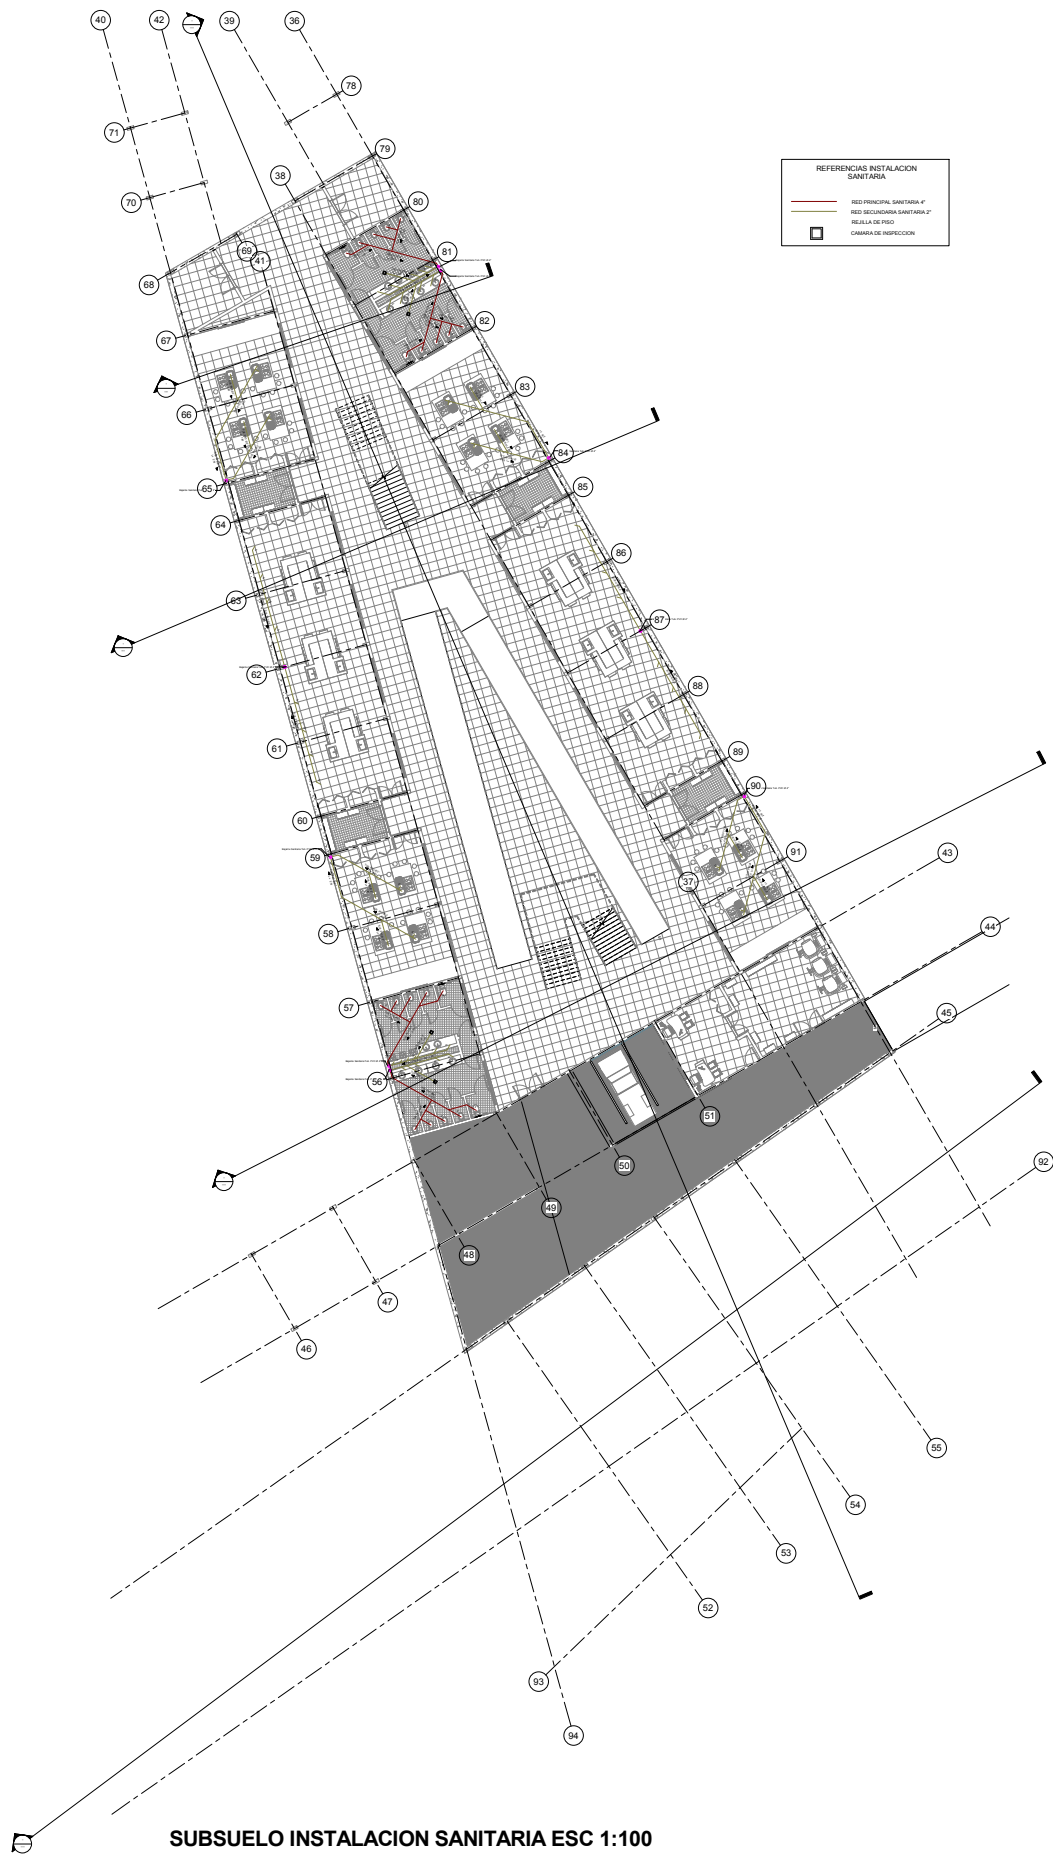

**SUBSUELO INSTALACION SANITARIA ESC 1:100**