


PLANTA ALTA ACOTADA
 AREA ADMINISTRATIVA
 ESC: 1:100


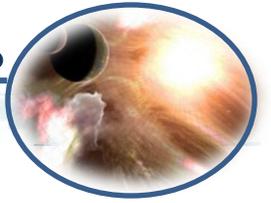


PLANTA BAJA ACOTADA
 AREA ADMINISTRATIVA
 ESC: 1:100




PLANTA ALTA ACOTADA
 AREA DE HOSPEDAJE
 ESC: 1:100


PLANTA BAJA ACOTADA
 AREA DE HOSPEDAJE
 ESC: 1:100

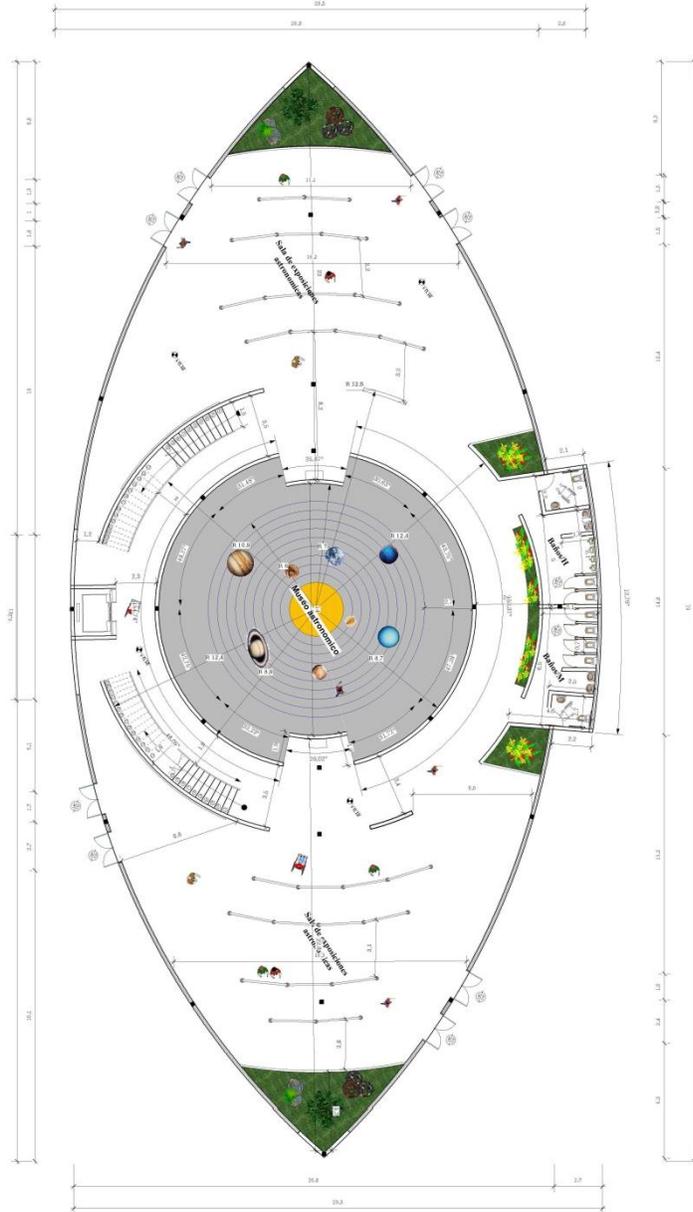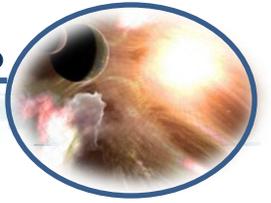

■■■■ PLANTA BAJA ACOTADA
 AREA DE ENSEÑANZA Y DIFUSION
 ESC: 1:700

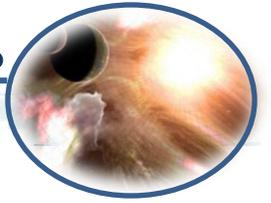


FACHADAS

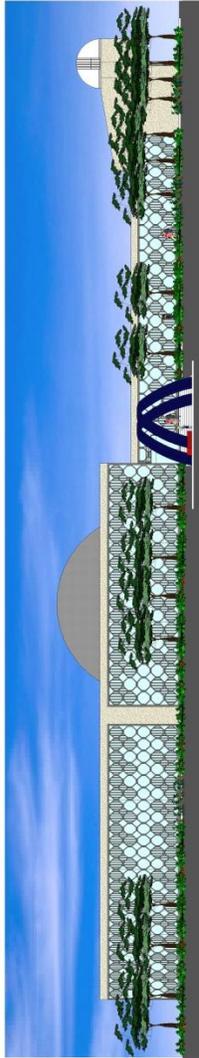




FACHADA VENTANAS
AREA ADMINISTRATIVA
RECREATIVA-GESTIONARIO Y DE TRABAJO
ESC: 1:100







FACHADA VENTANAS
AREA DE OBSERVACION Y OBSERVACION
ESC: 1:100

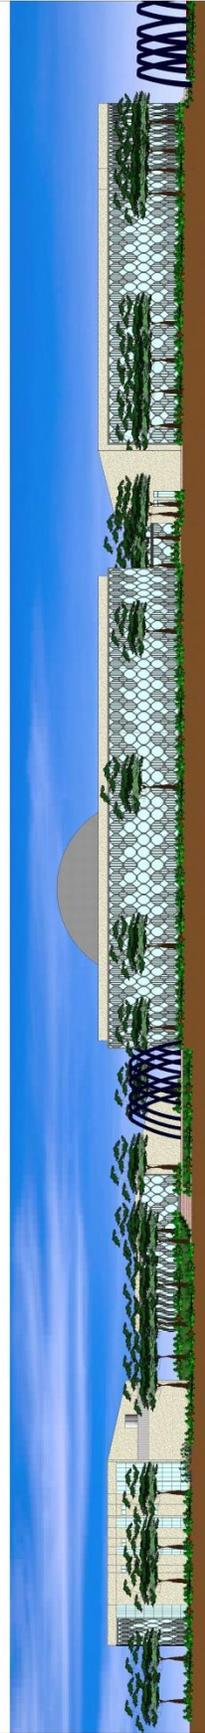

FACHADA LATERALIZACION
AREA DE OBSERVACION Y OBSERVACION
ESC: 1:100

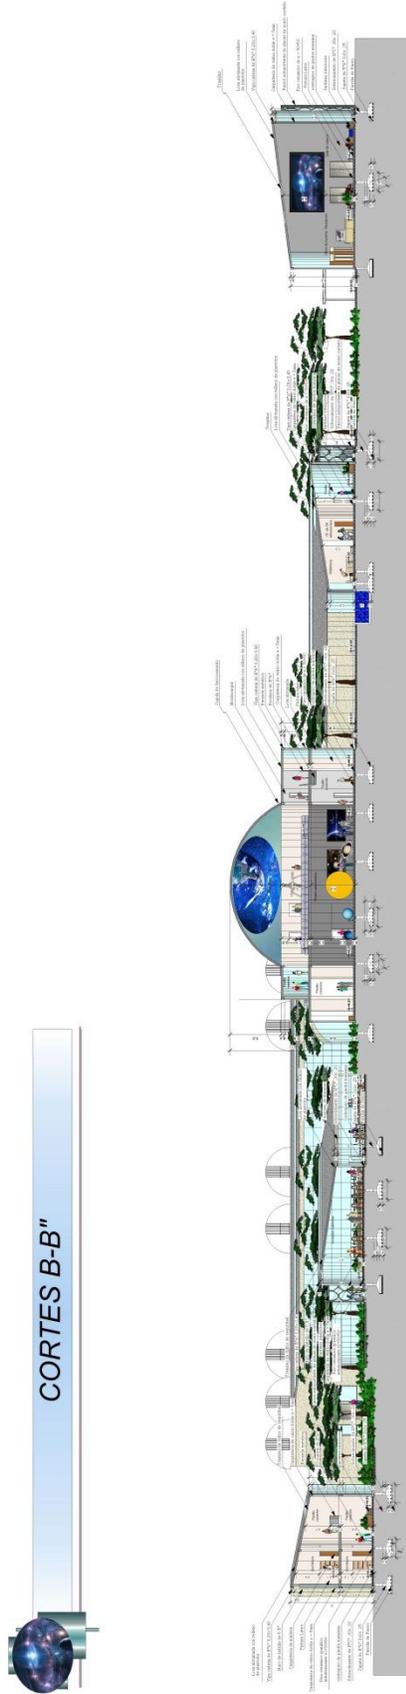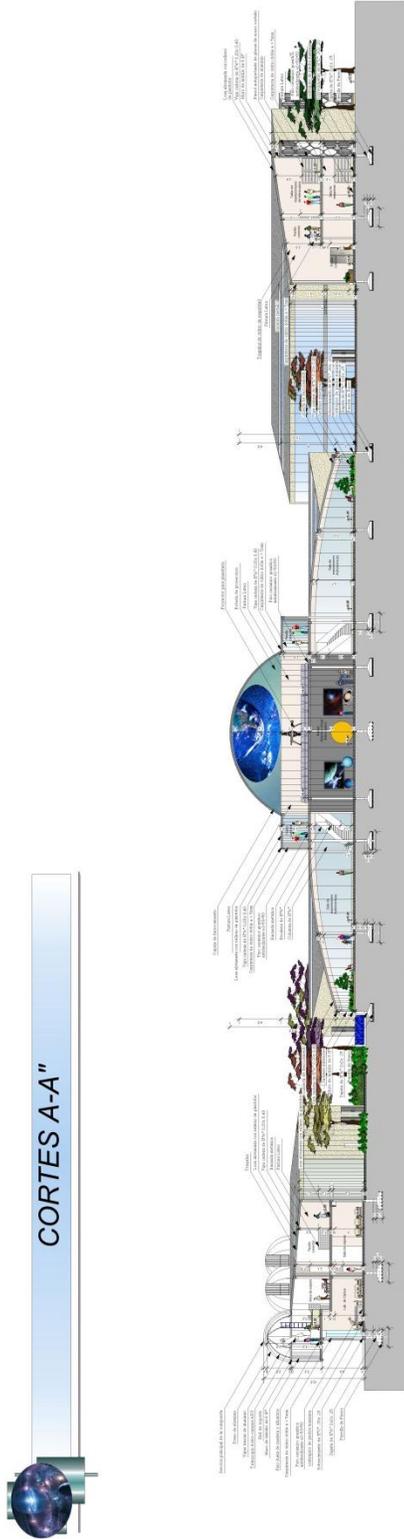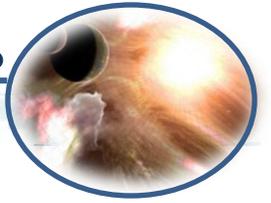


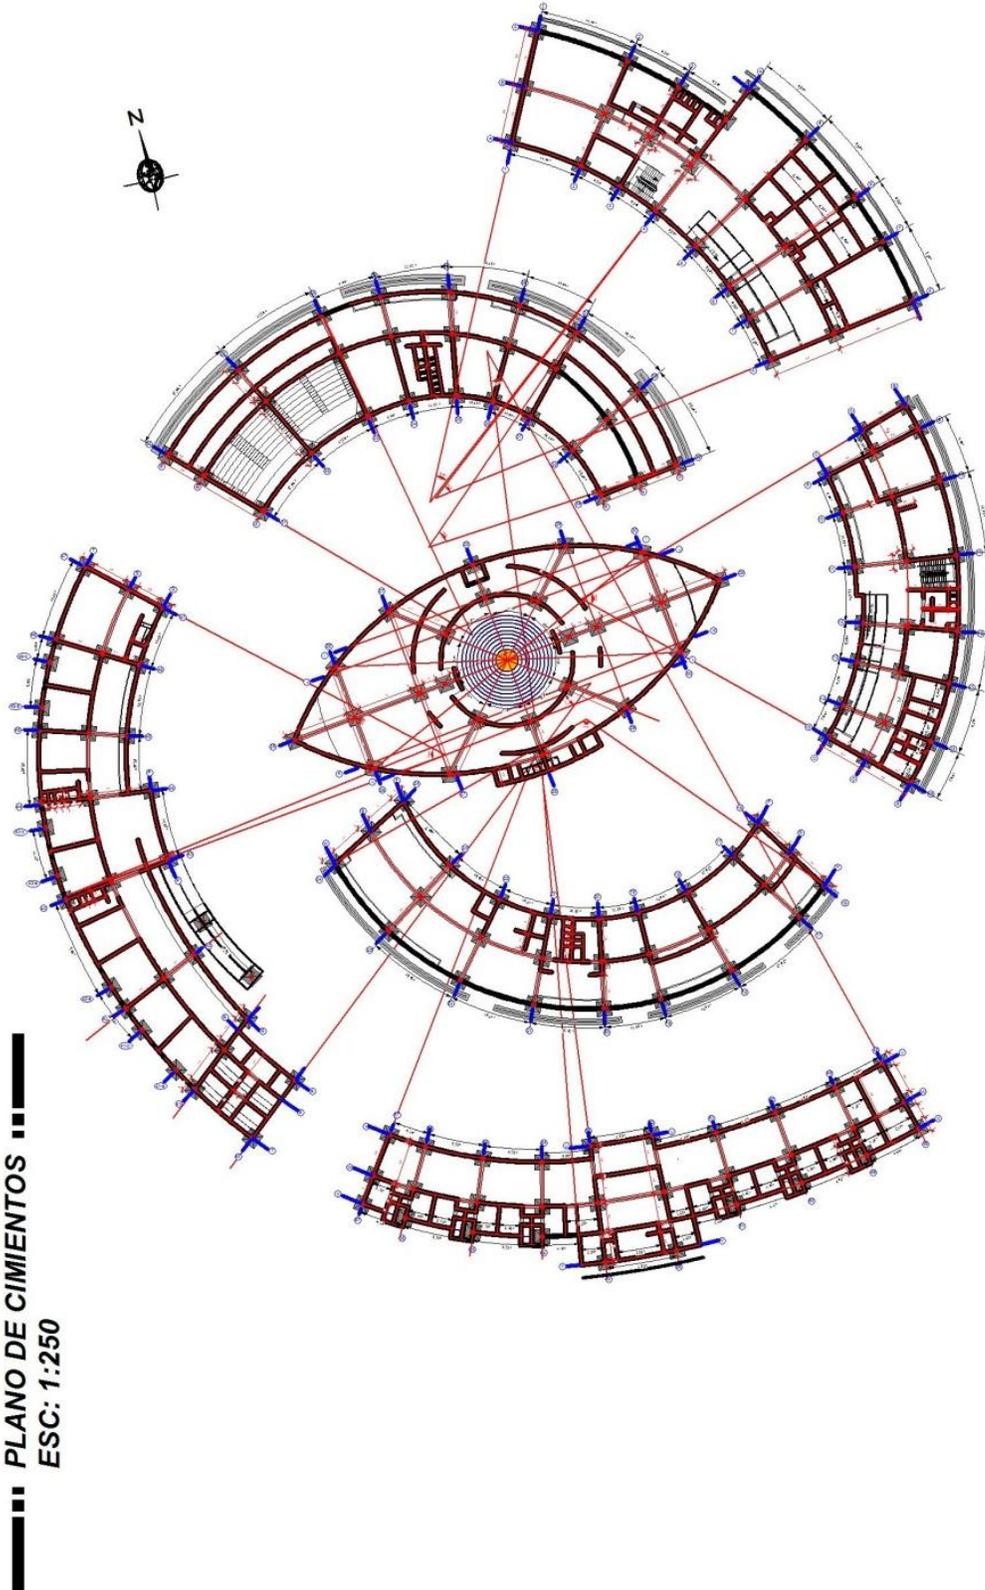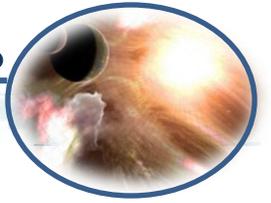

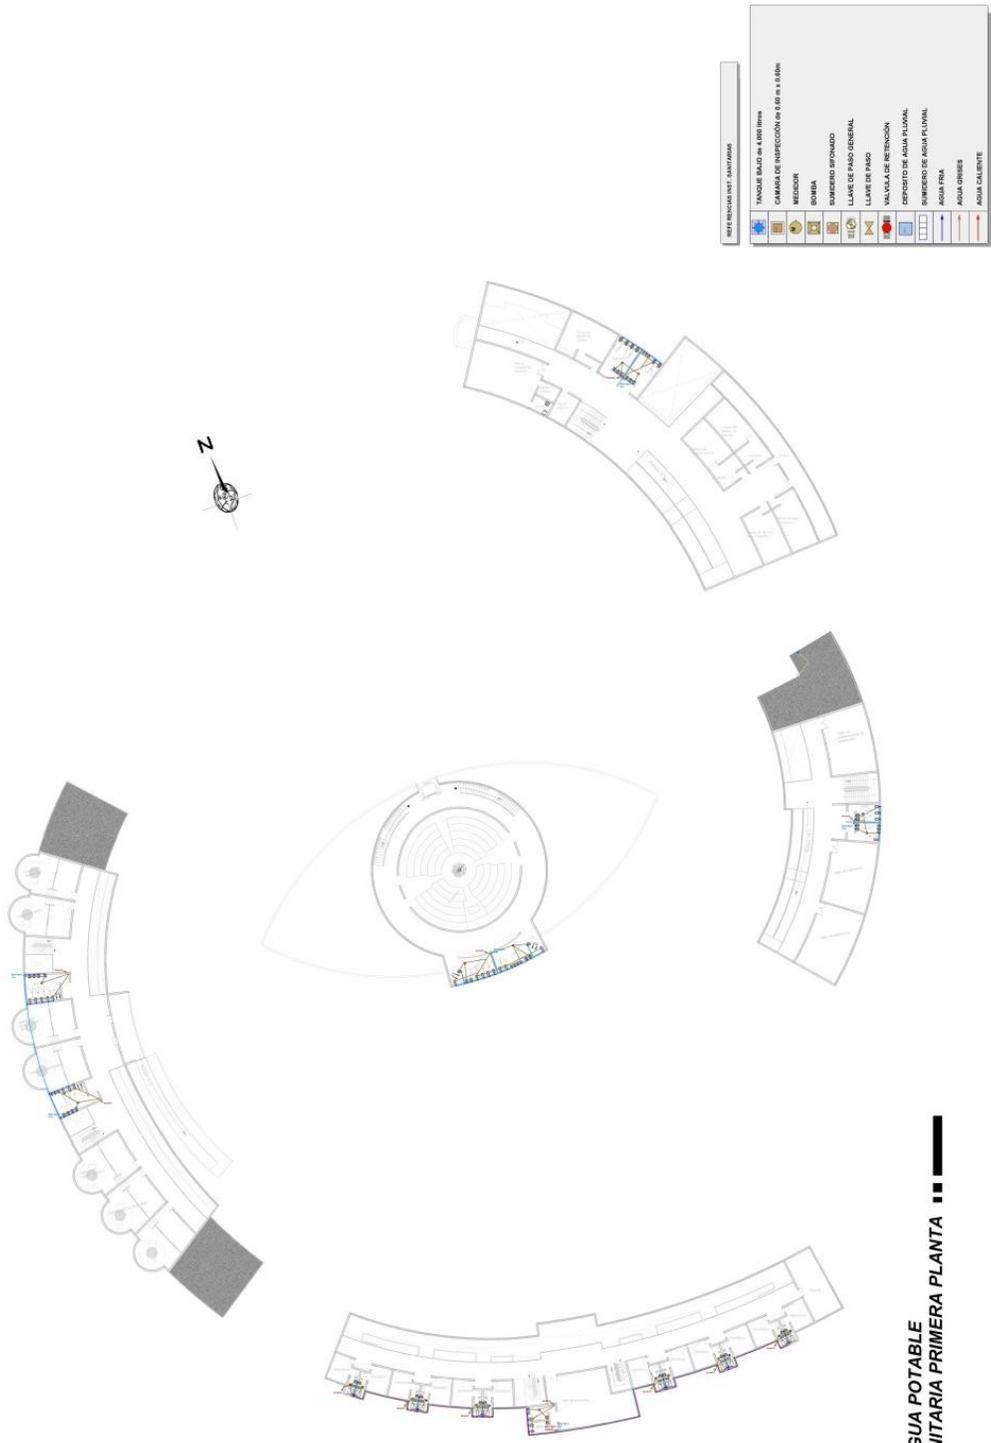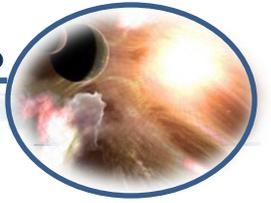

REFRIGERACION ANT. SANTIAGANA	TANQUE BAJO de 4.000 ltr/m ³
	CAMARA DE INSPECCION de 0.80 m x 4.00 m
	MECINOR
	BOMBAS
	TUBERIAS SOPONDO
	LLAVE DE PASO GENERAL
	LLAVE DE PASO
	VALVULA DE RETENCION
	DEPOSITO DE AGUA PLUVIAL
	DEPOSITO DE AGUA PLUVIAL
	AGUA FRIA
	AGUA USUARIOS
	AGUA CALIENTE

■ ■ ■ ■ ■ INSTALACION DE AGUA POTABLE
■ ■ ■ ■ ■ Y INSTALACION SANITARIA PRIMERA PLANTA
 ESC: 1:250

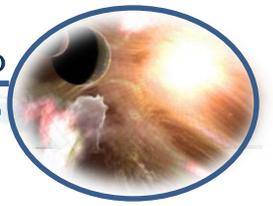


PERSPECTIVAS (OTOÑO - INVIERNO)




PERSPECTIVAS (PRIMAVERA - VERANO)




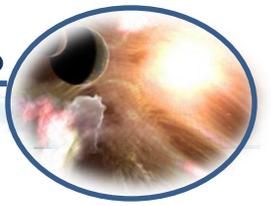


PERSPECTIVAS EXTERIORES

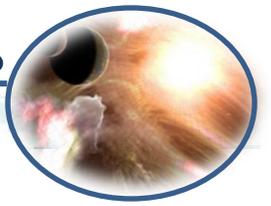

PERSPECTIVAS EXTERIORES E INTERIORES

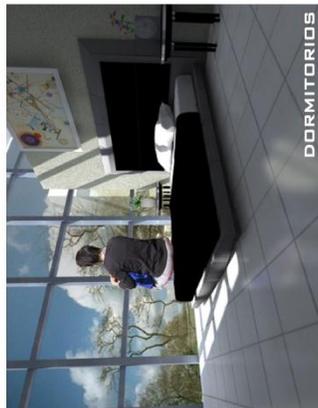

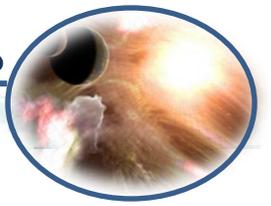

PERSPECTIVAS INTERIORES



PLANETARIO



PLANETARIO



SALA AUDIO VISUAL



AREA TECNOLÓGICA



SALA DE ESPERA
PARA LA
OBSERVACION CON
TELESCOPIO



AREA TECNOLÓGICA



MUSEO ASTRONÓMICO