

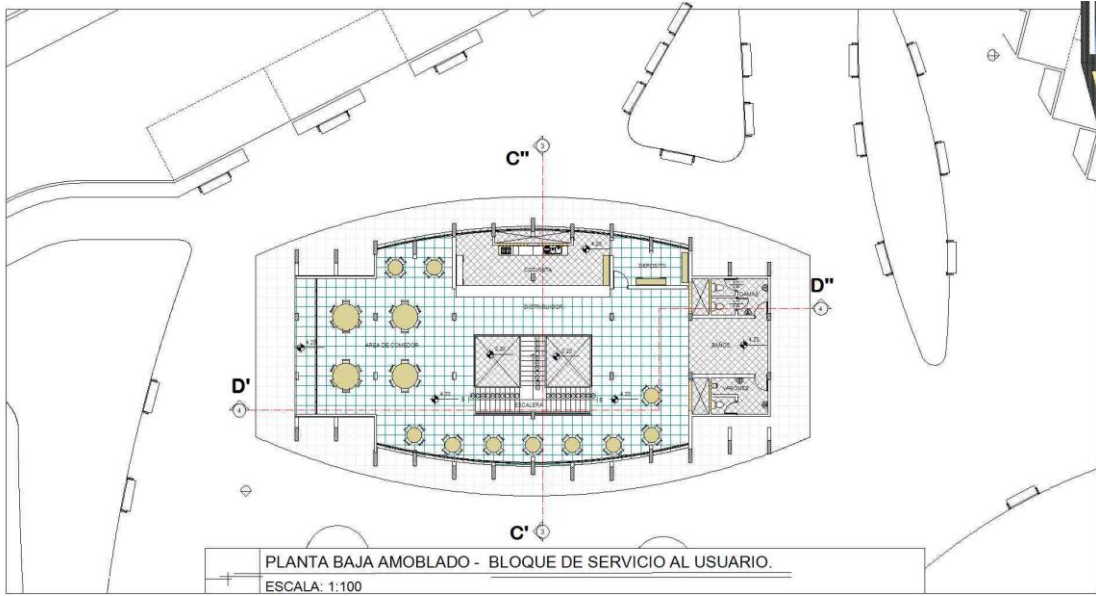
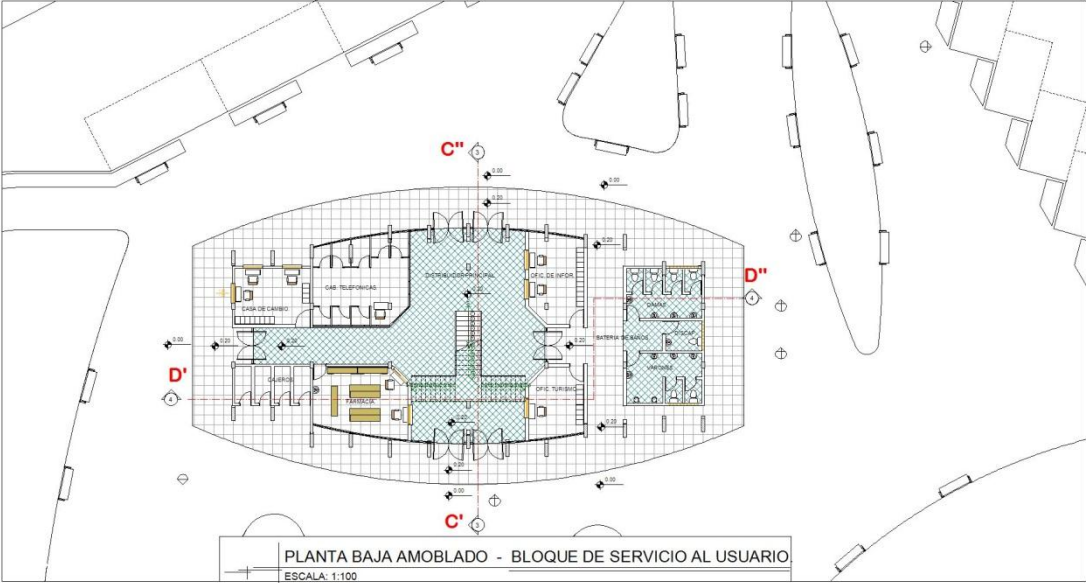



PLANOS

7 PLANOS.-

7.1.1 PLANTAS.

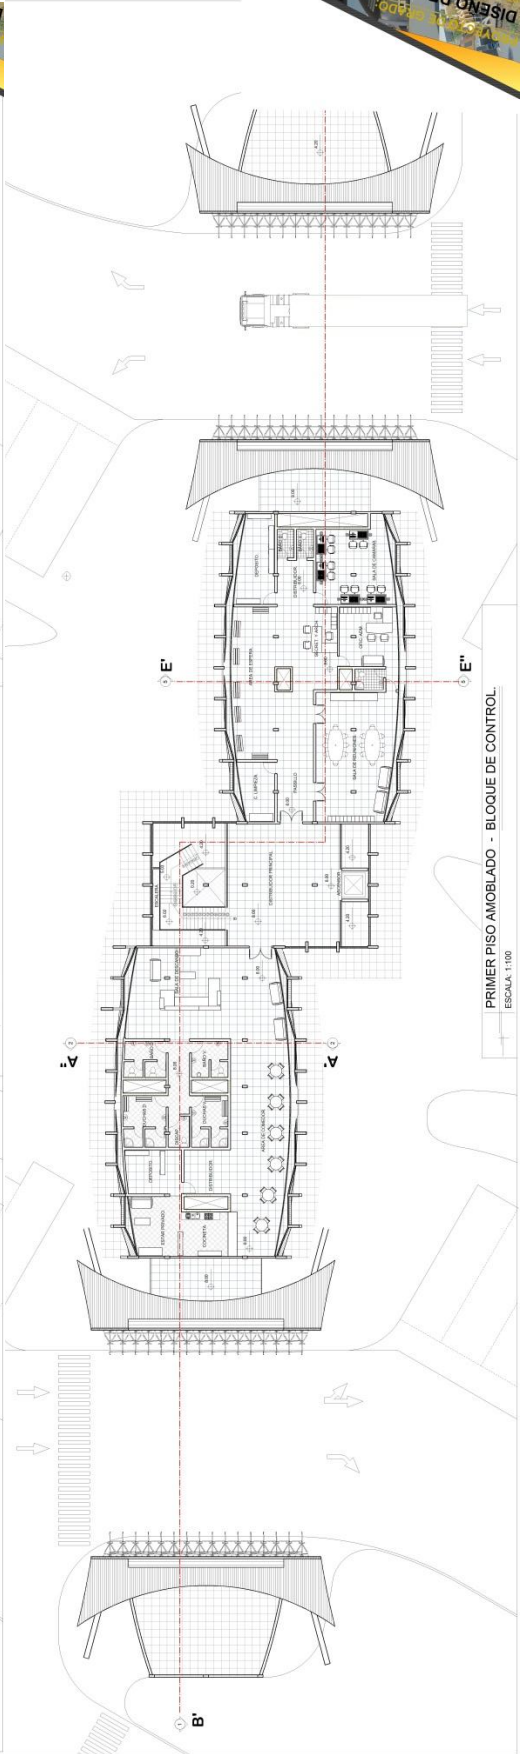

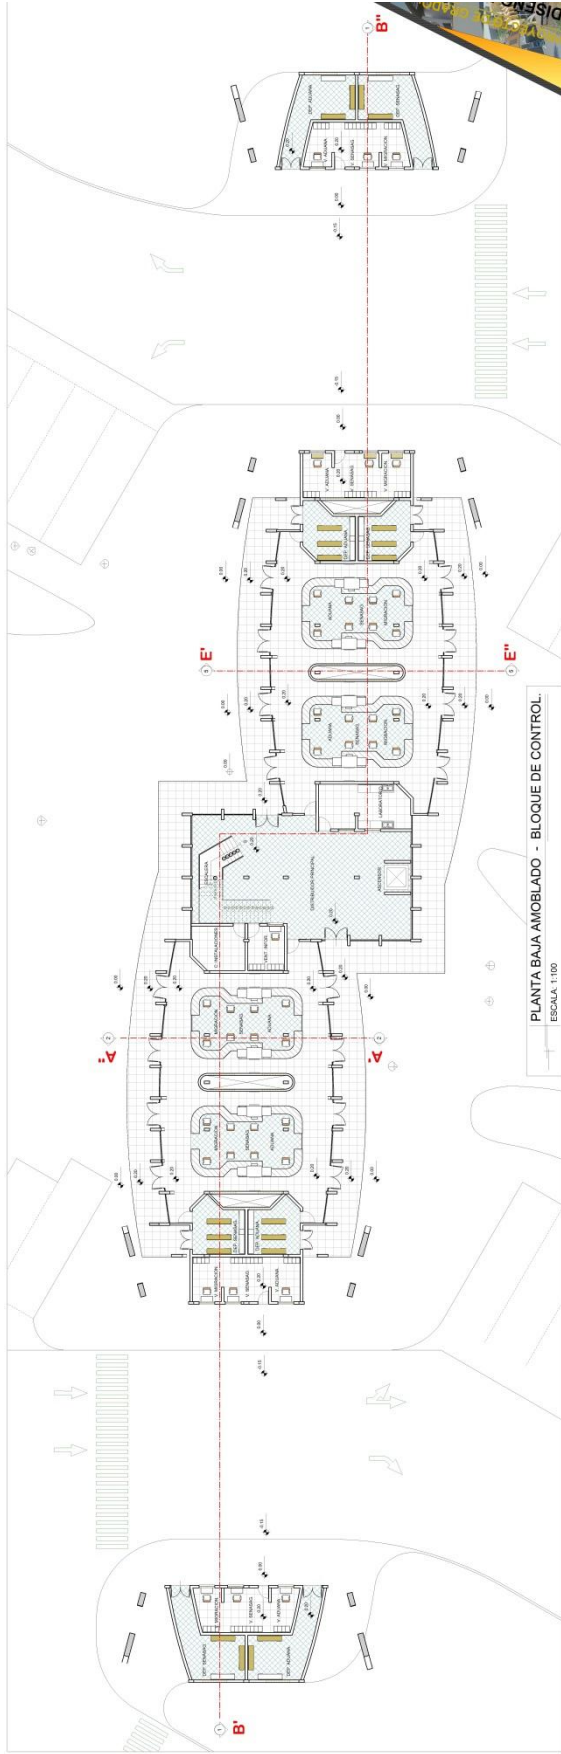


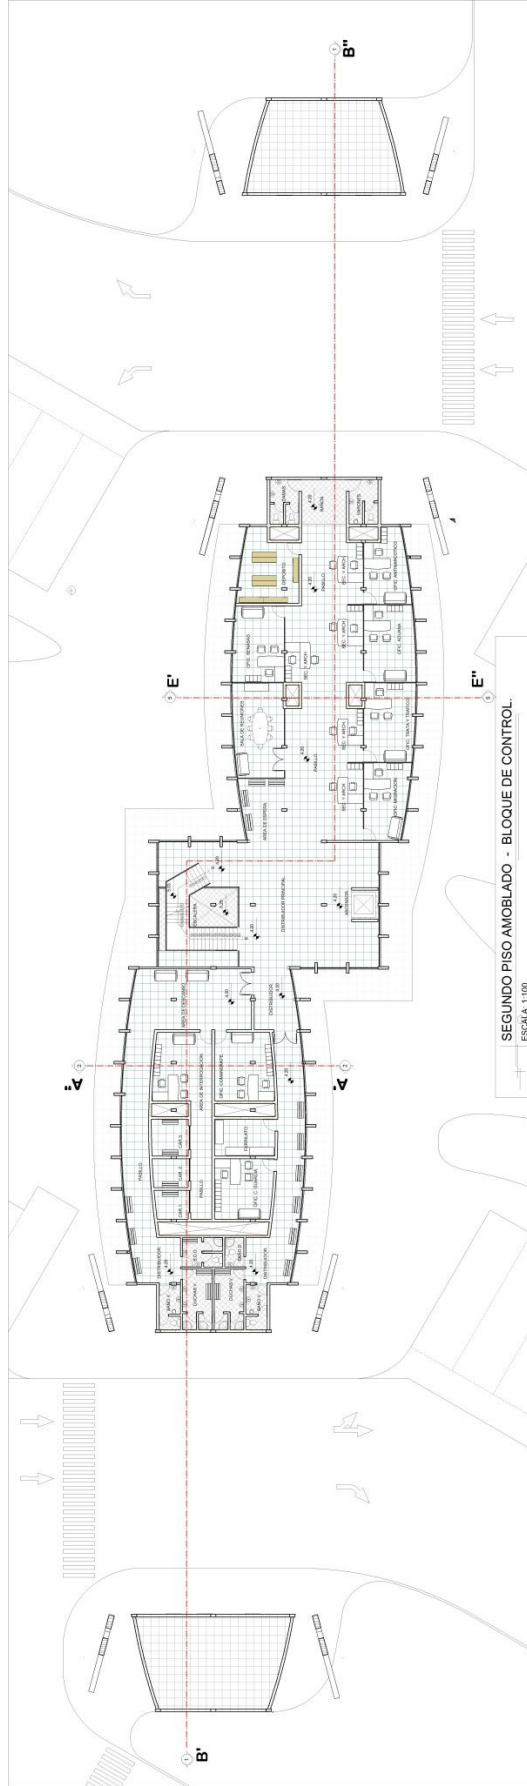


SEGUNDO PISO AMOBLADO - BLOQUE DE CONTROL.

ESCALA 1:100


7.1.2 CORTES.

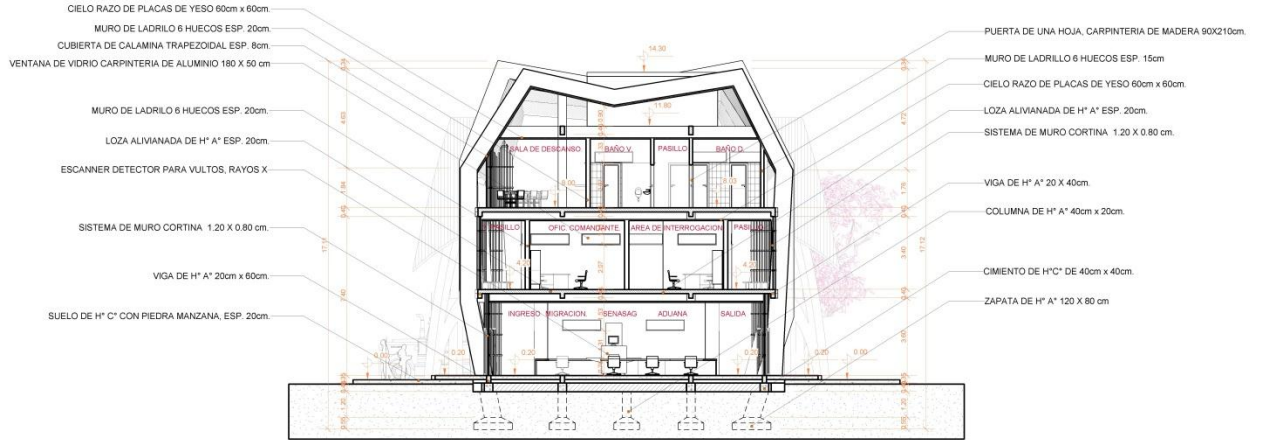

CORTE A'-A''

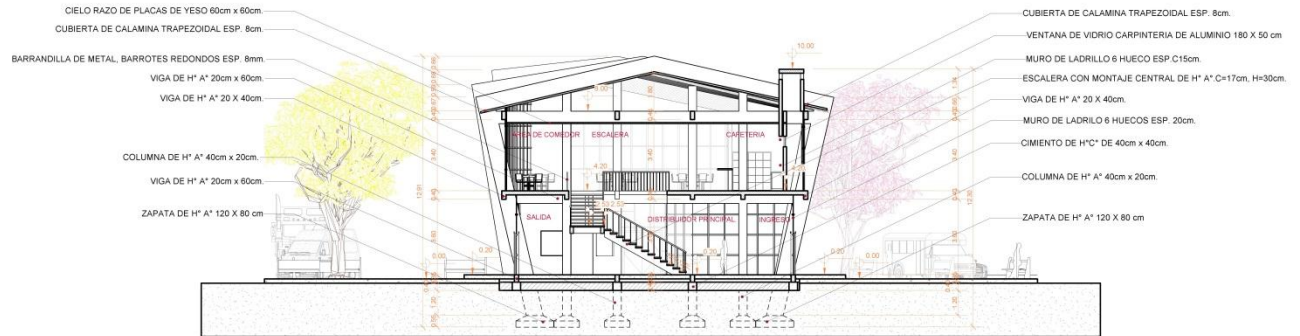

CORTE C'-C''

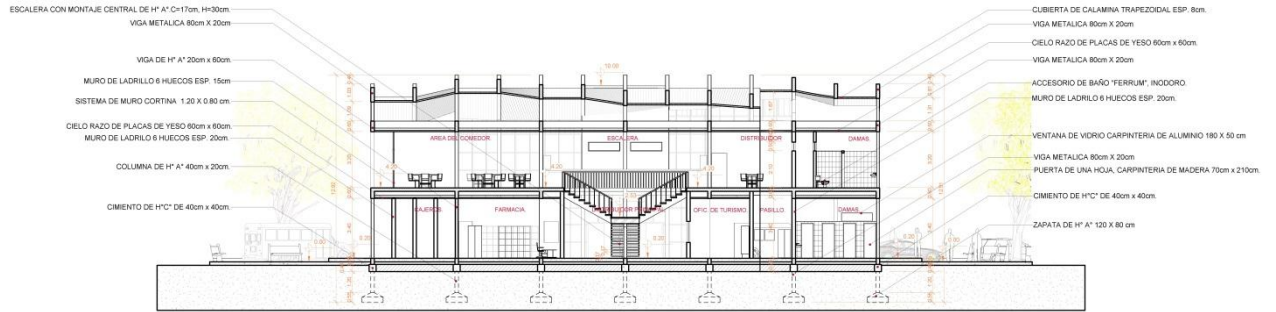

CORTE D'-D''



CORTE E'-E''

7.1.3 FACHADAS.



FACHADA OESTE-BLOQUE DE SERVICIO AL USUARIO.



FACHADA SUR-BLOQUE DE SERVICIO AL USUARIO.



FACHADA OESTE-BLOQUE DE CONTROL




FACHADA OESTE-BLOQUE DE CONTROL

7.1.4 PERSPECTIVAS.

PERSPECTIVA EXTERIORES- BLOQUE DE CONTROL.



PERSPECTIVA EXTERIOR-BLOQUE DE SERVICIO AL USUARIO.

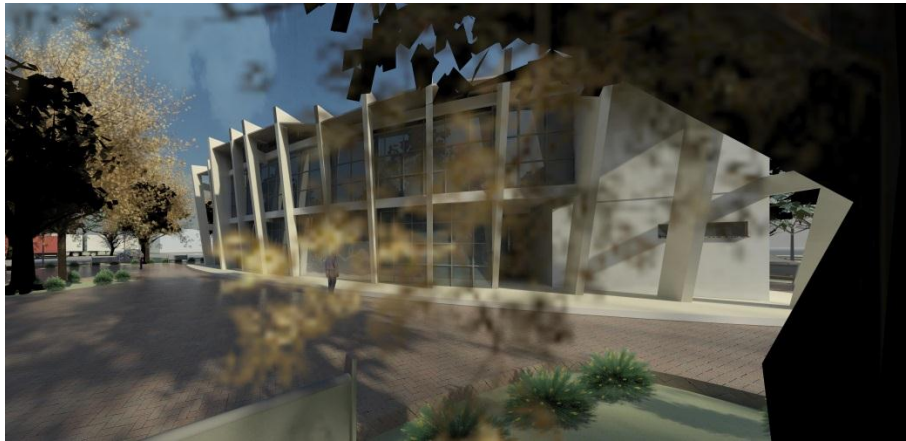

PERSPECTIVA EXTERIOR BLOQUE DE SERVICIO.



PERSPECTIVA EXTERIOR BLOQUE DE CONTROL.



PERSPECTIVA INTERIOR- AREA DE CONTROL.

