

PLANO PAISAJISTICO (OTOÑO)

ESC.1:400

UNIDAD DEPARTAMENTAL DE REINERSON SOCIO
TEMA: LABORAL PARA REOS Y RECLUSOS VARONES DE 2do
Y 3er GRADO

DOC. TUTOR: ARO. MARIO VENTURA FLORES


U.A.J.M.S.
PROYECTO DE GRADO

UNIVERSITARIO: ERICK AMERICO DELGADO MAMANI

CARACTER: PLANO PAISAJISTICO
OTOÑO

ESCALA: 1:400


4
LAMINA:

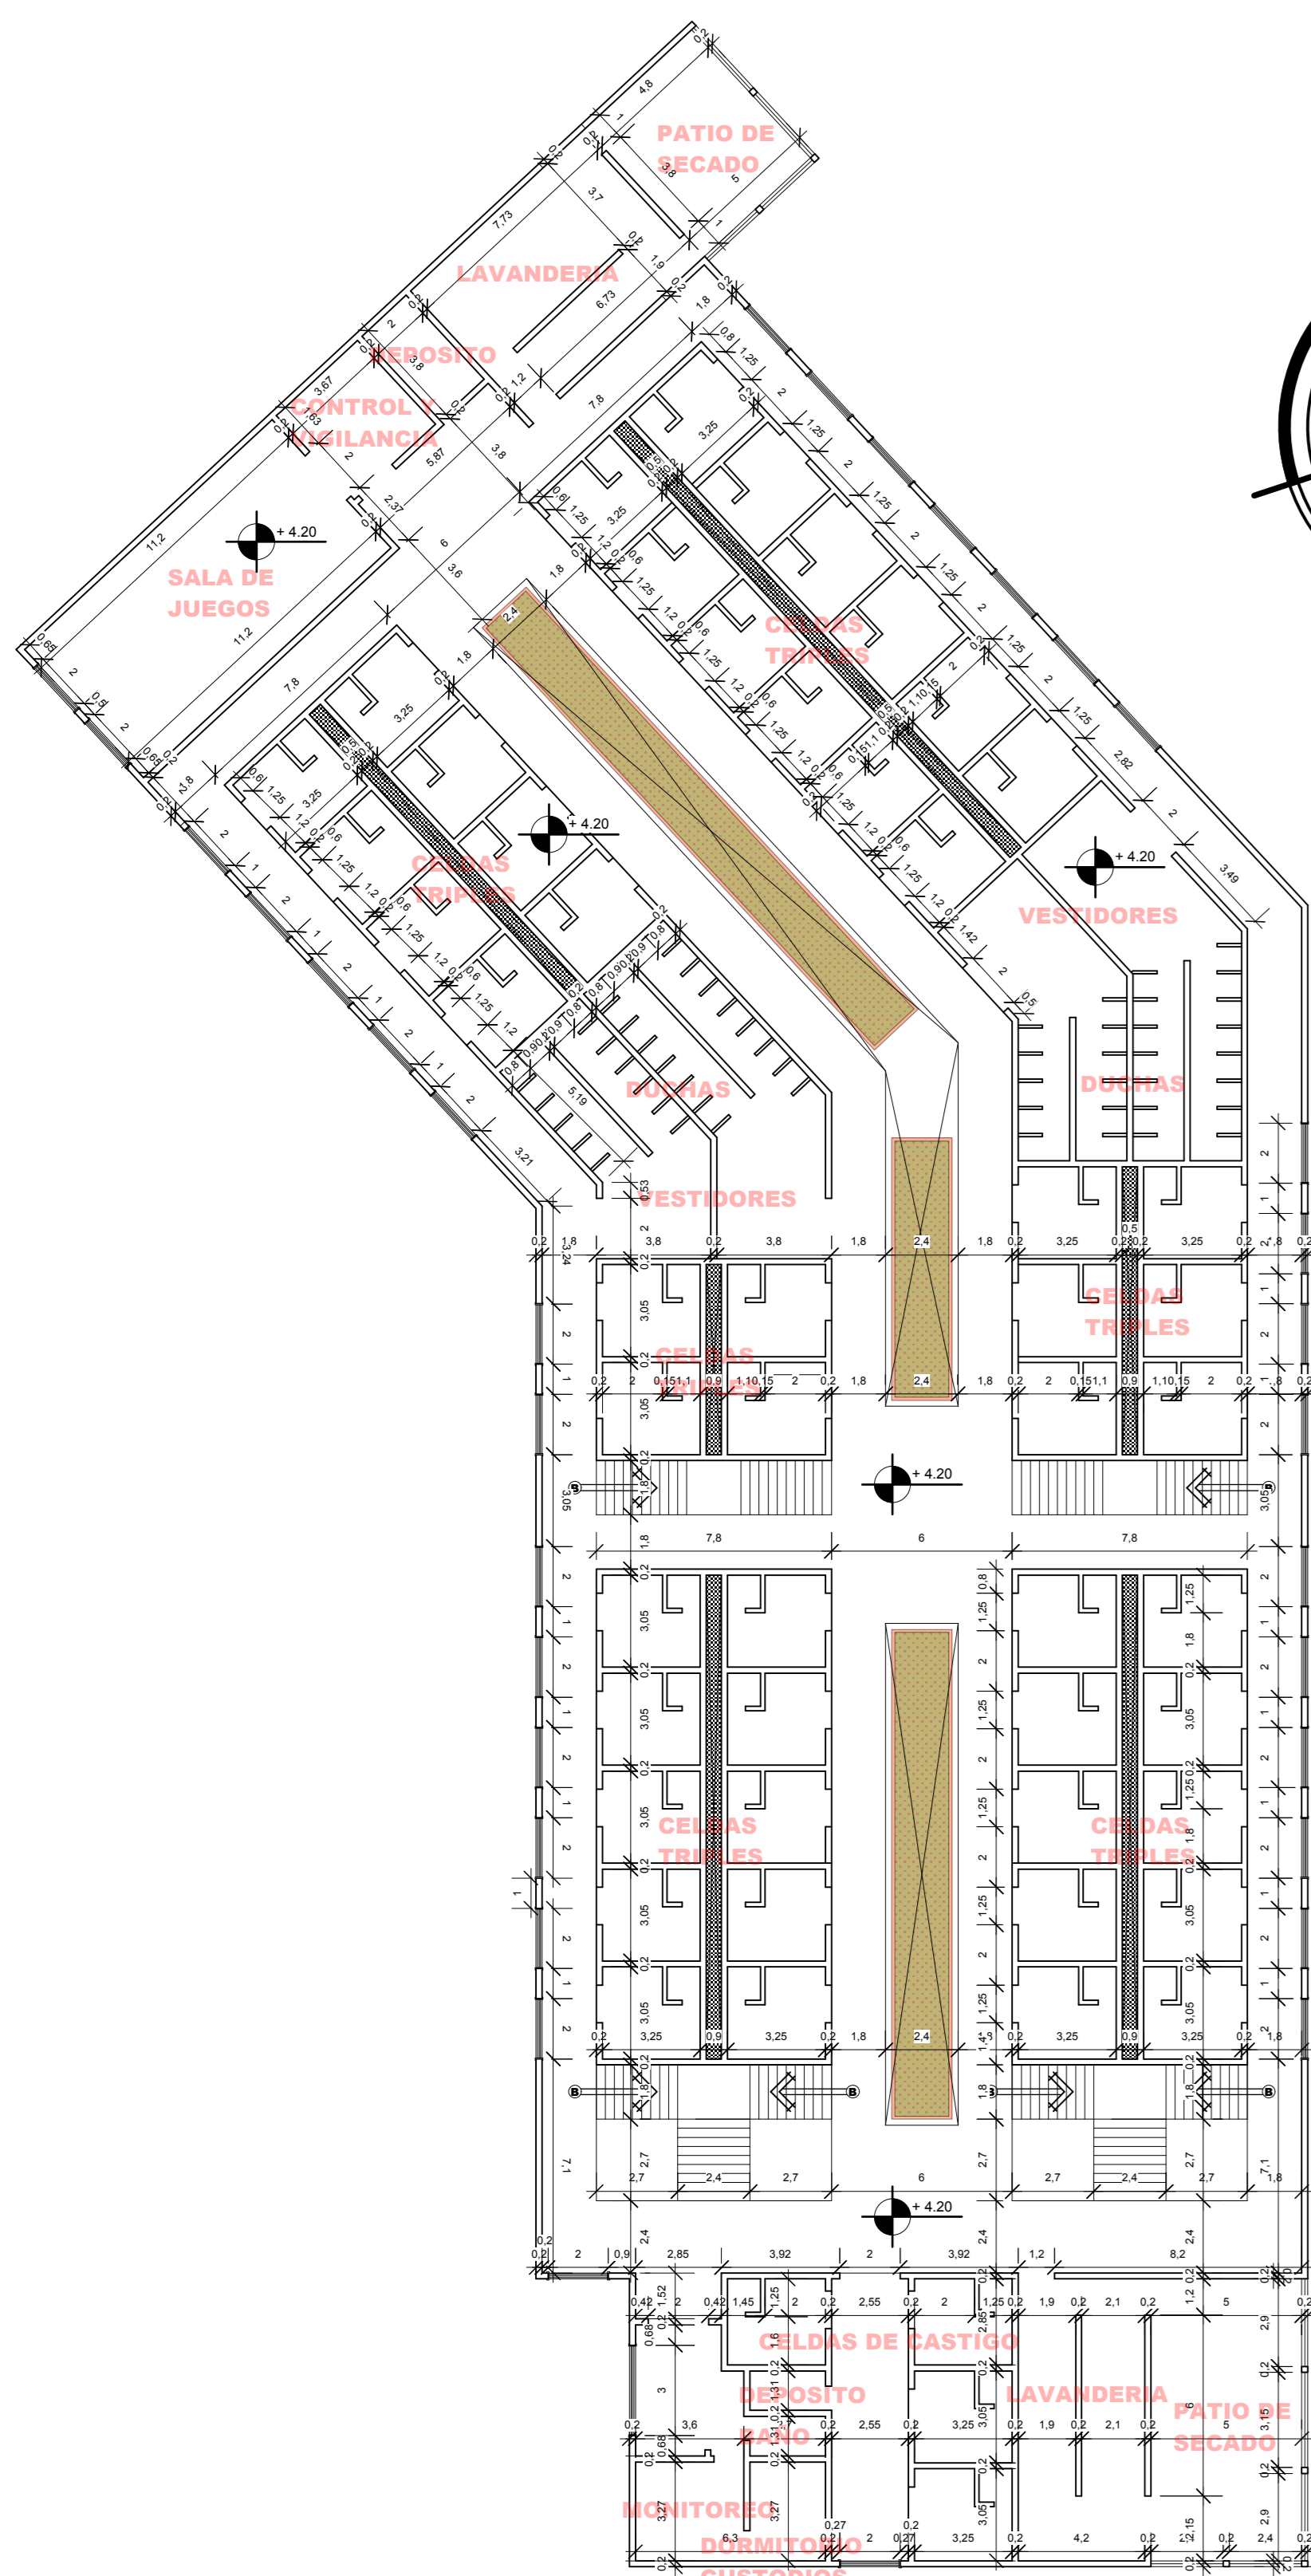


**SEGUNDA PLANTA (TIPO)
ACOTADA**
ESC.1:150



**SEGUNDA PLANTA (TIPO)
AMOBLADA**
ESC.1:150

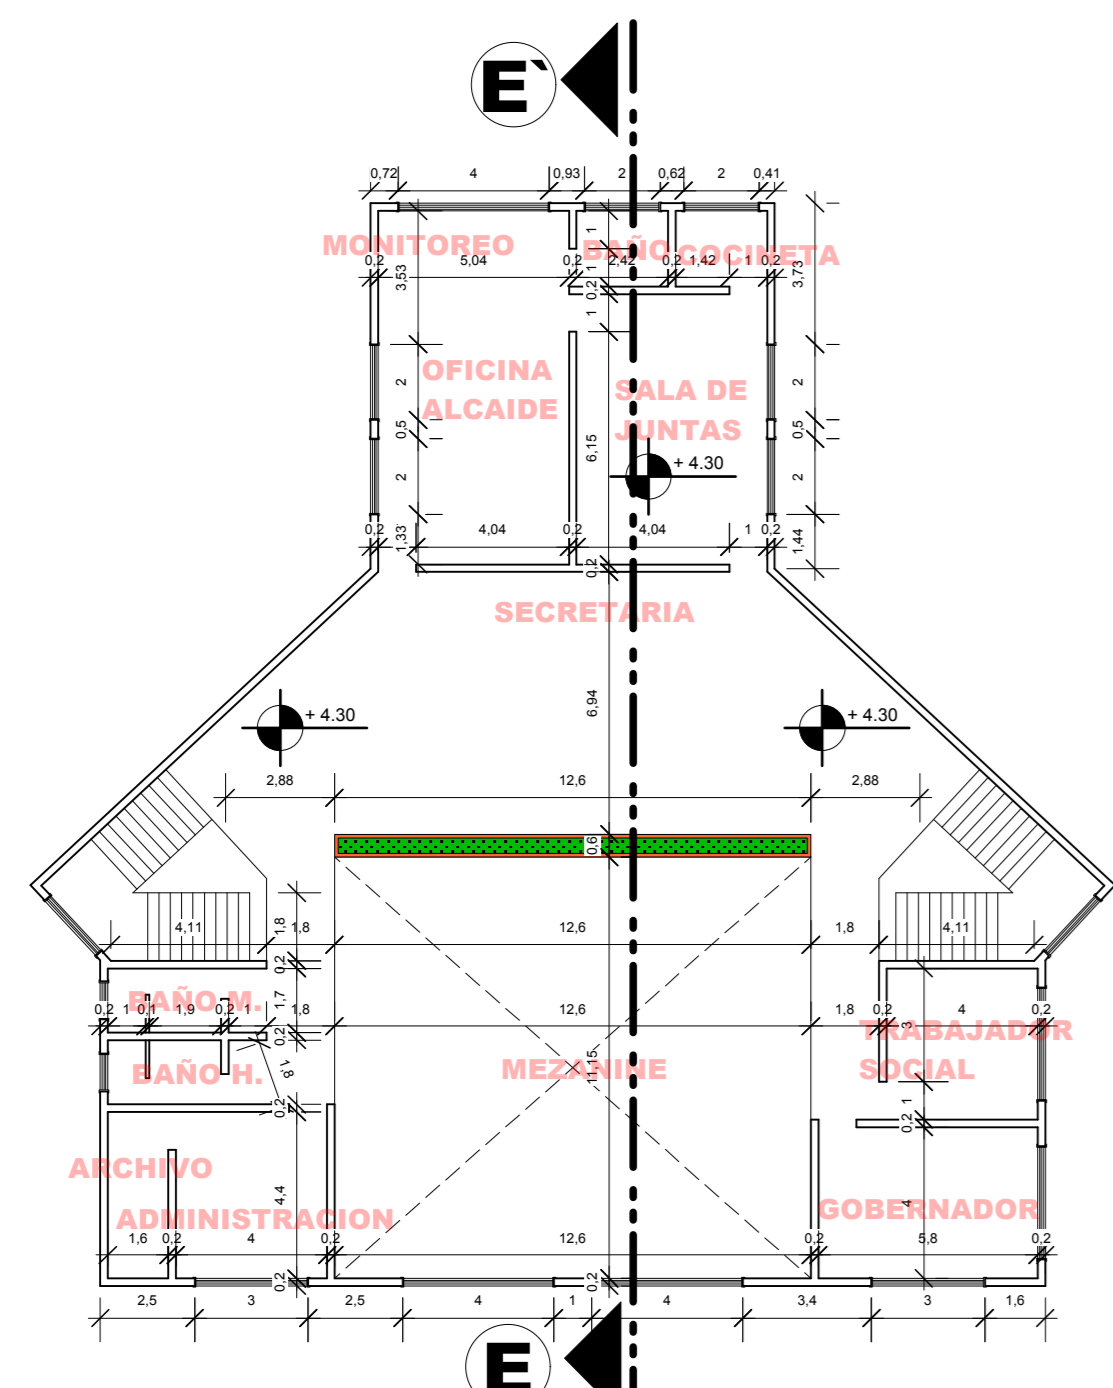

**SEGUNDA PLANTA ACOTADA
(AREA DE GOBIERNO)**
ESC.1:150

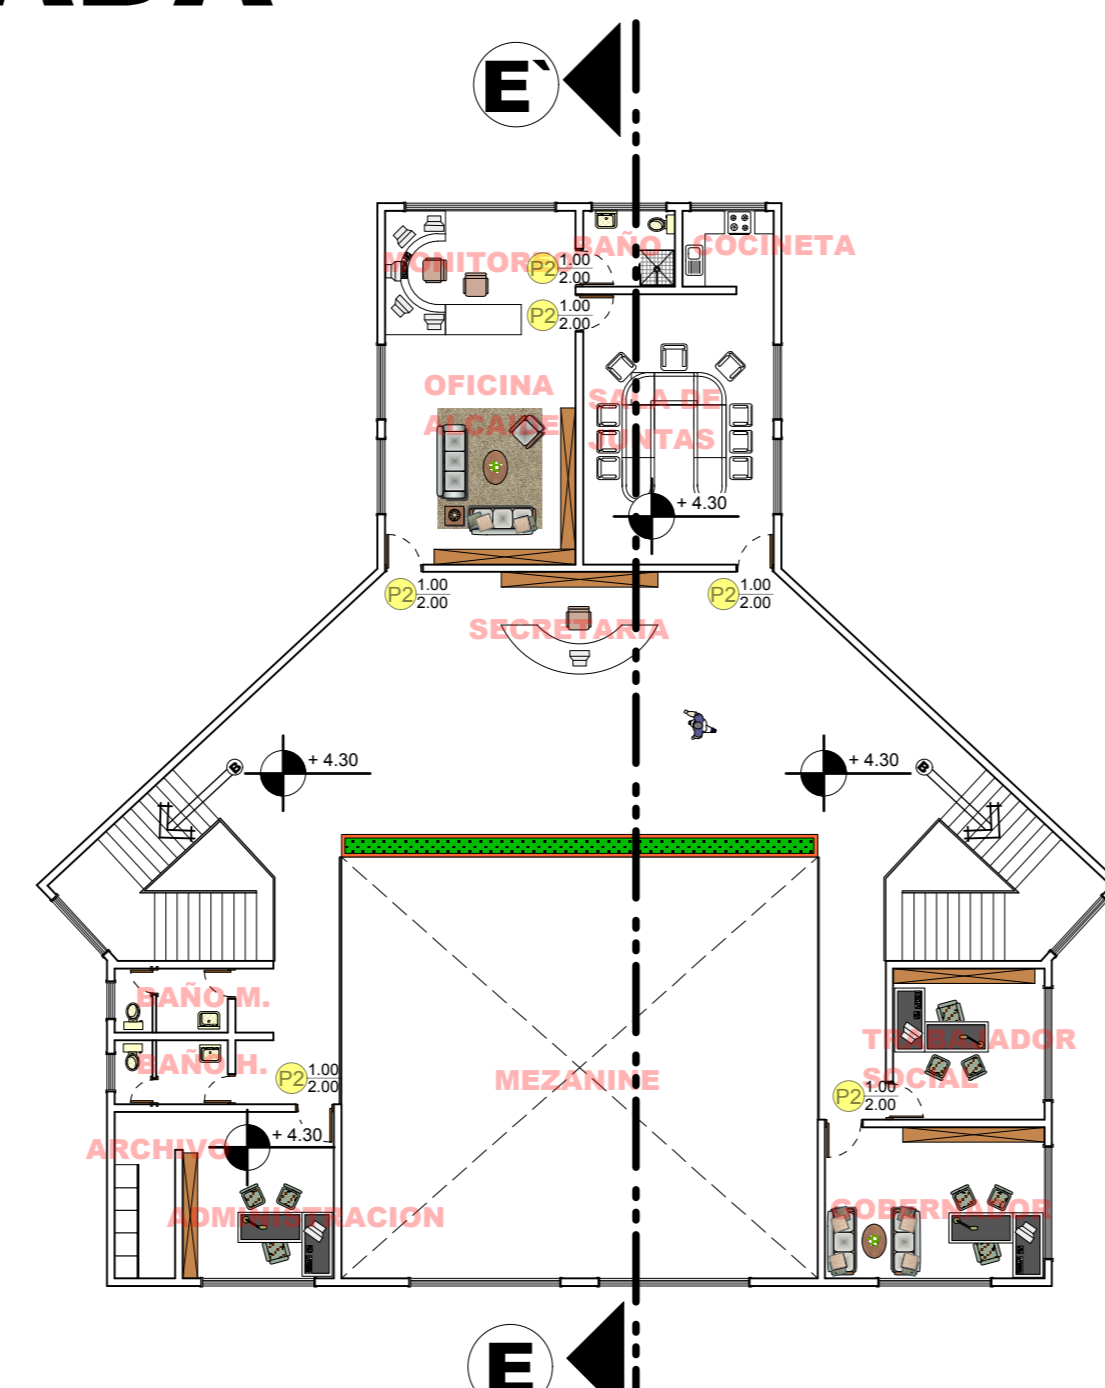

**SEGUNDA PLANTA AMOBLADA
(AREA DE GOBIERNO)**
ESC.1:150

PLANILLA DE PUERTAS

MODELO	Nº	ANCHO	ALTO	MATERIAL	CANTIDAD
	P1	4.00	3.00	Puerta metalica reforzada, doble hoja corrediza con vidrios blindados calibre 12	
	P2	1.00	2.00	Puerta de madera	
	P3	3.00	2.00	Puerta metalica reforzada, doble hoja corrediza con vidrios blindados calibre 12	
	P4	2.00	2.00	Puerta metalica reforzada, corrediza con vidrios blindados calibre 12	
	P5	1.00	2.00	Puerta metalica reforzada	
	P6	2.00	2.00	Puerta de madera, doble hoja abatible	
	P7	1.50	2.00	Puerta metalica reforzada, abatible con vidrios blindados calibre 12	
	P8	1.00	2.00	Puerta metalica reforzada, corrediza con vidrios blindados calibre 12 y mirilla de seguridad	
	P9	3.00	3.00	Puerta metalica reforzada, abatible	

MODELO	Nº	ANCHO	ALTO	MATERIAL	CANTIDAD
	P10	1.50	2.00	Puerta metalica reforzada hoja y media abatible con vidrios blindados calibre 12	
	P11	3.00	3.00	Puerta plegadiza reforzada con control de acceso seguro	
	P12	2.00	2.00	Perciana metalica reforzada	
	P13	1.50	2.00	Puerta metalica reforzada, corrediza con vidrios blindados calibre 12	
	P14	1.00	2.00	Puerta metalica reforzada, abatible	
	P15	2.00	2.00	Puerta metalica reforzada, corrediza con vidrios blindados calibre 12	
	P16	1.20	2.00	Puerta metalica reforzada, con mirilla de seguridad y vidrios blindados calibre 12	
	P17	2.00	2.00	Puerta metalica reforzada, corrediza con malla reforzada	

DOC. TUTOR: ARO. MARIO VENTURA FLORES


U.A.J.M.S.
PROYECTO DE GRADO

UNIDAD DEPARTAMENTAL DE REINTEGRACION SOCIO
LABORAL PARA REOS Y RECLUSOS VARONES DE 2do
Y 3er GRADO


UNIVERSITARIO: ERICK AMERICO DELGADO MAMANI

CARACTER: PLANTAS TIPO ESCALA: 1:150

8
LAMINA:

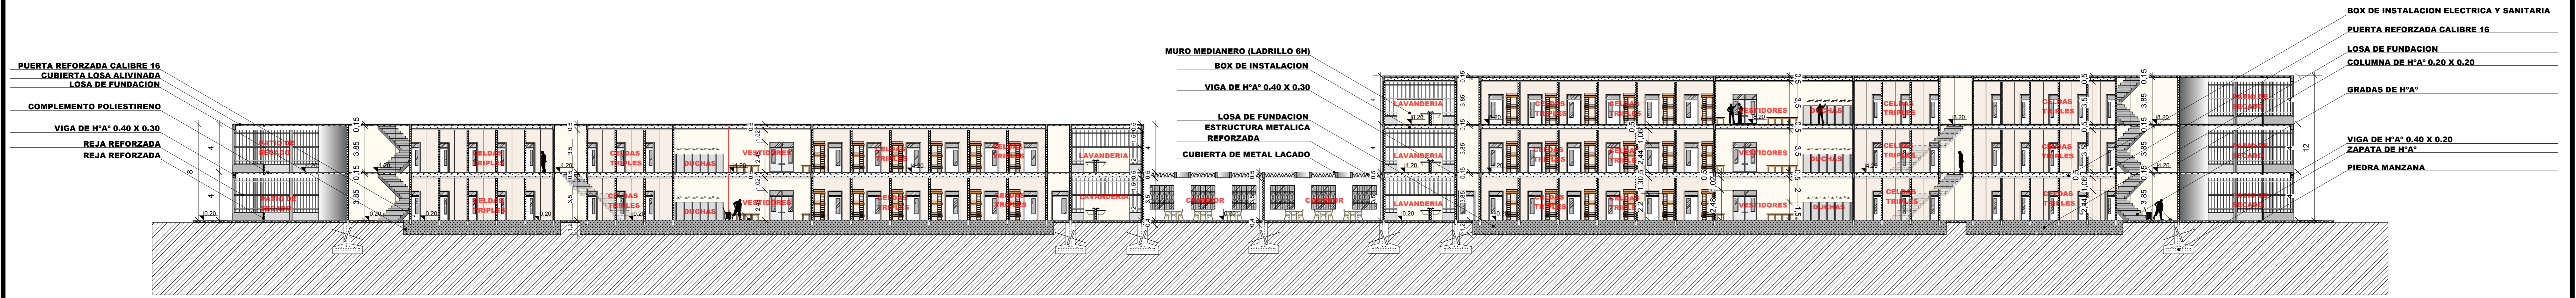


CORTE LONGITUDINAL A-A
ESC.1:150

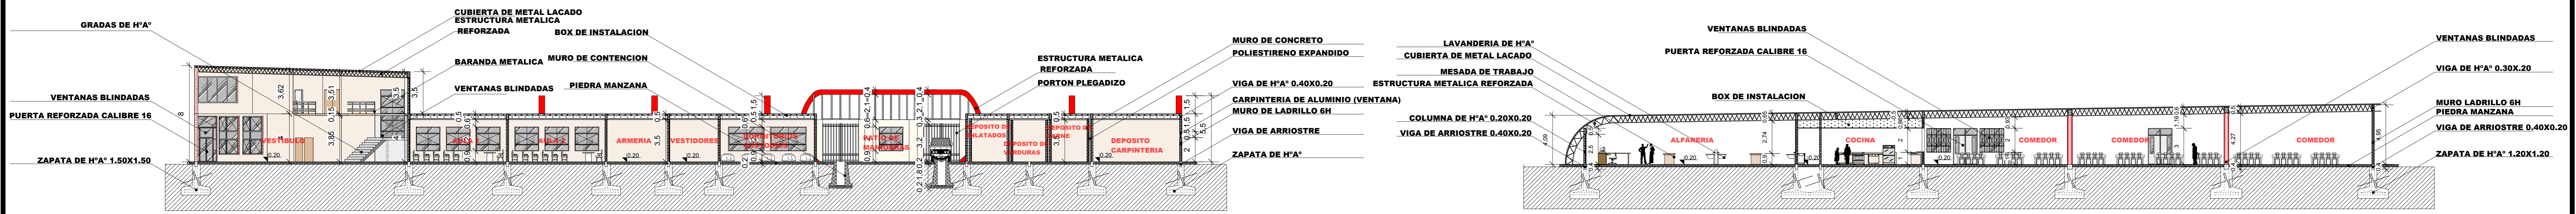


CORTE TRANSVERSAL B-B
ESC.1:150

CORTE TRANSVERSAL C-C
ESC.1:150

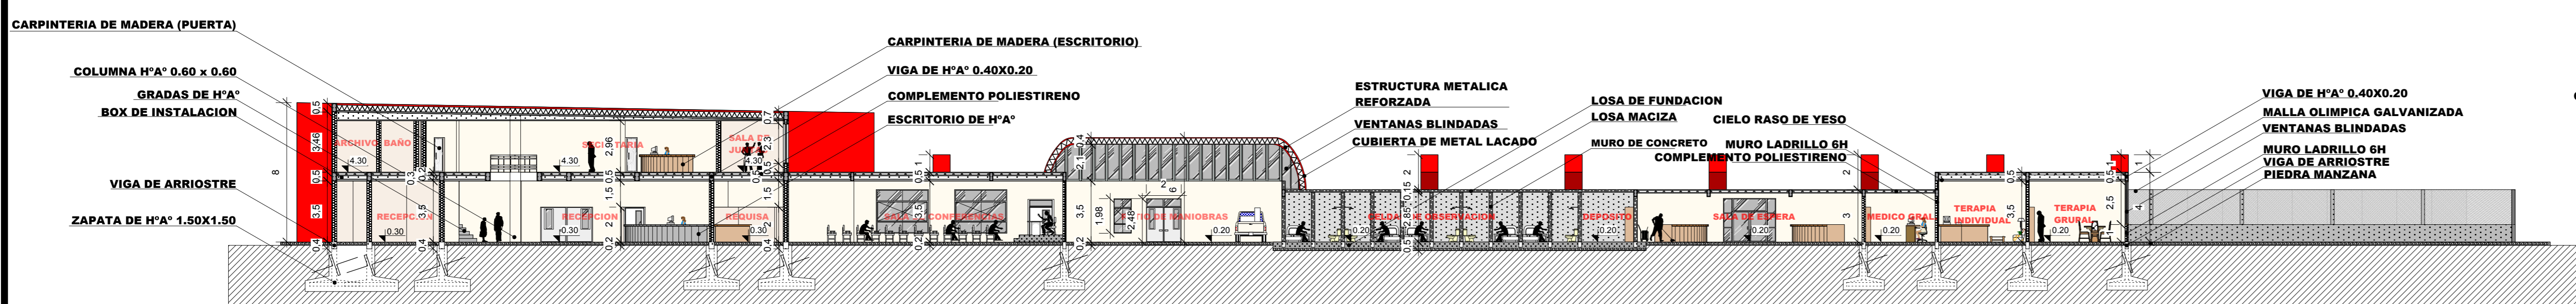

CORTE LONGITUDINAL D-D
ESC.1:150

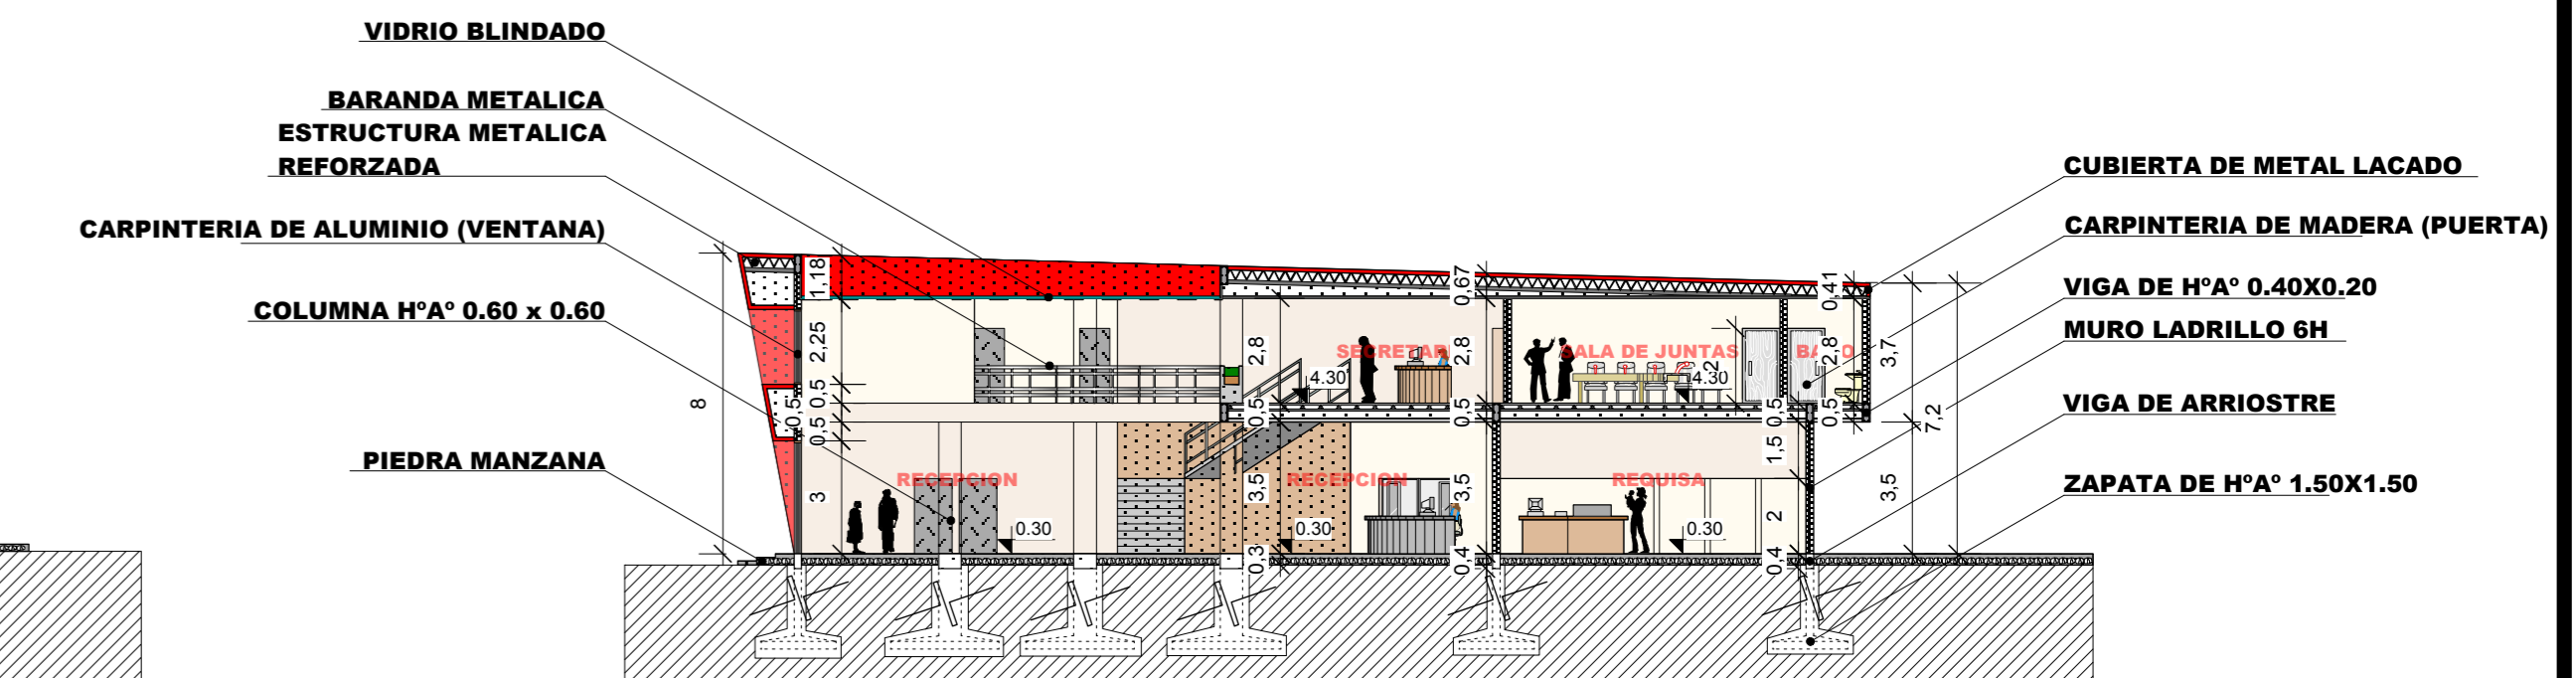

CORTE TRANSVERSAL E-E
ESC.1:150

DOC. TUTOR: **ARO. MARIO VENTURA FLORES** U.A.J.M.S. PROYECTO DE GRADO

TEMA: **UNIDAD DEPARTAMENTAL DE REINTEGRACION SOCIO LABORAL PARA REOS Y RECLUSOS VARONES DE 2do Y 3er GRADO**



UNIVERSITARIO: **ERICK AMERICO DELGADO MAMANI**
CARACTER: **CORTES** ESCALA: **1:150**

9
LAMINA: