



9. PROYECTO ARQUITECTONICO


9.1. PLANOS

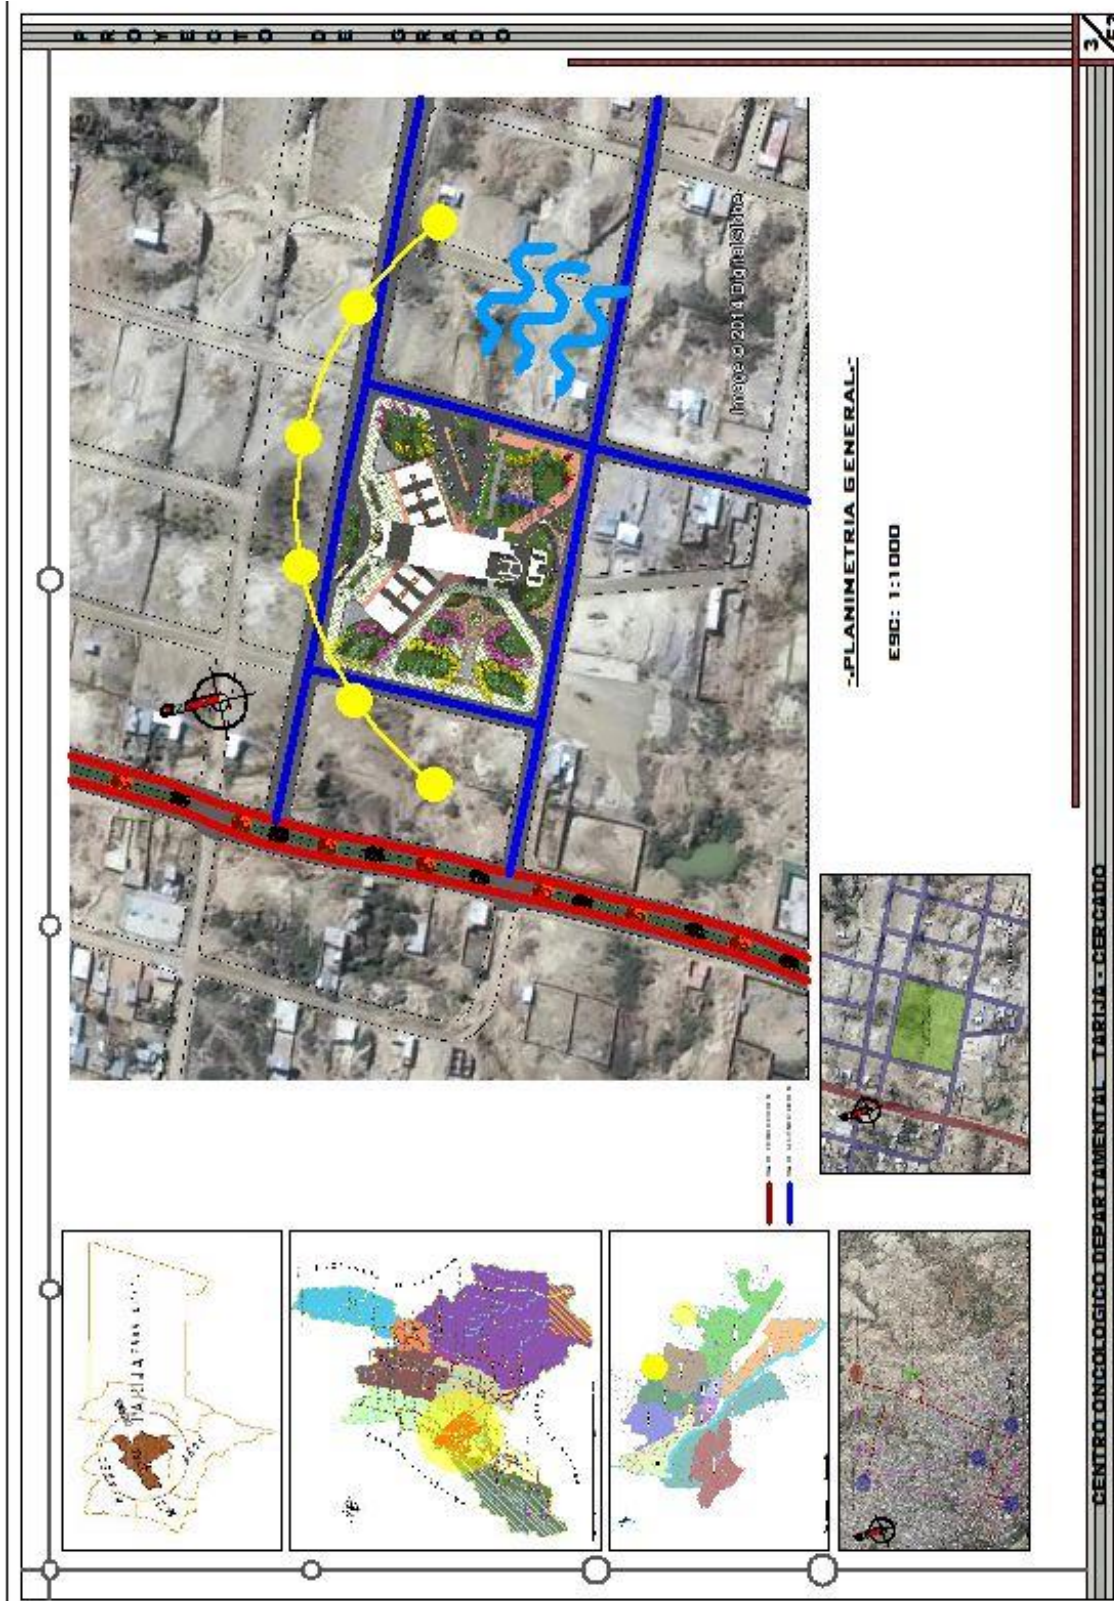


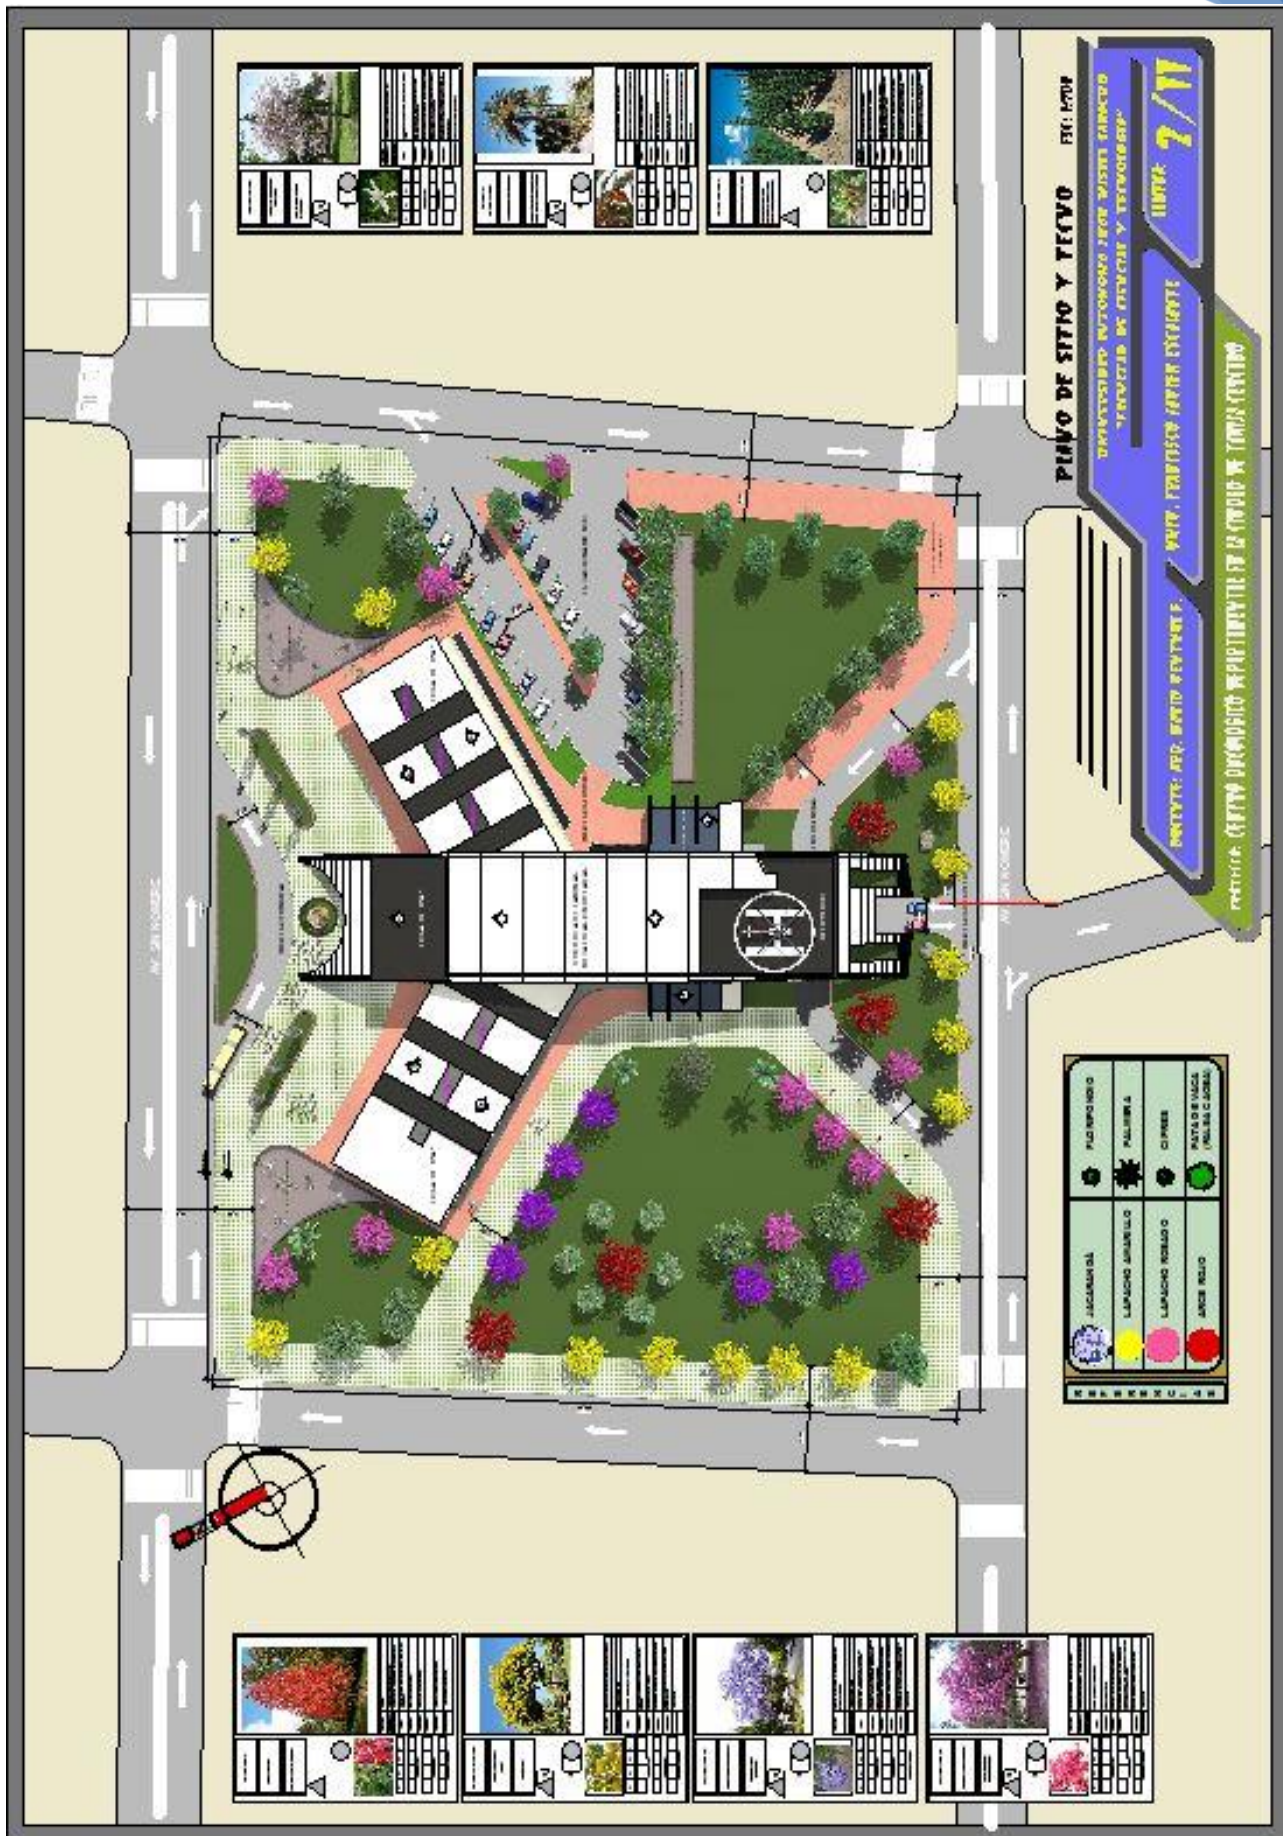


CENTRO ONCOLOGICO DEPARTAMENTAL TARIJA-CERCADO



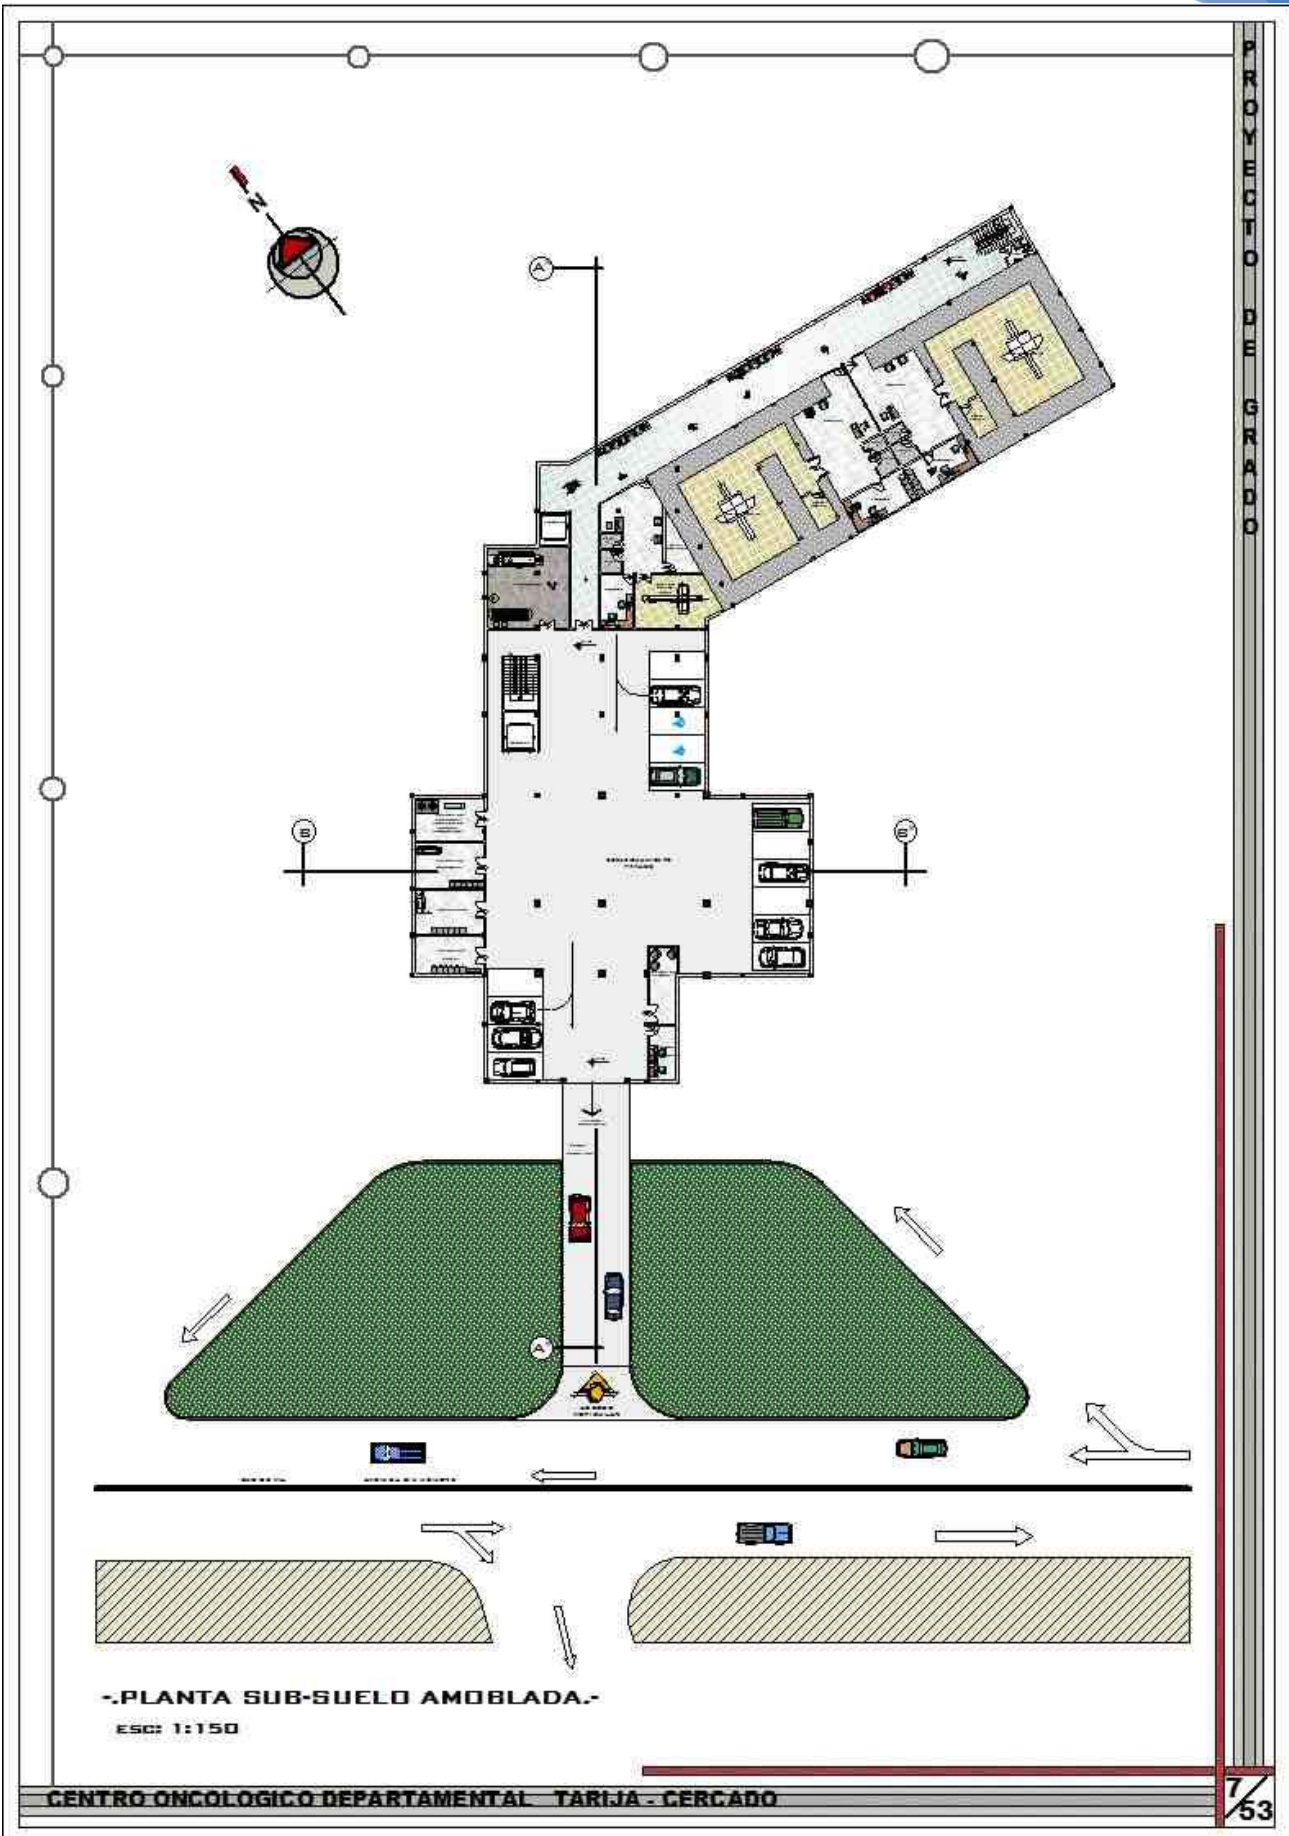

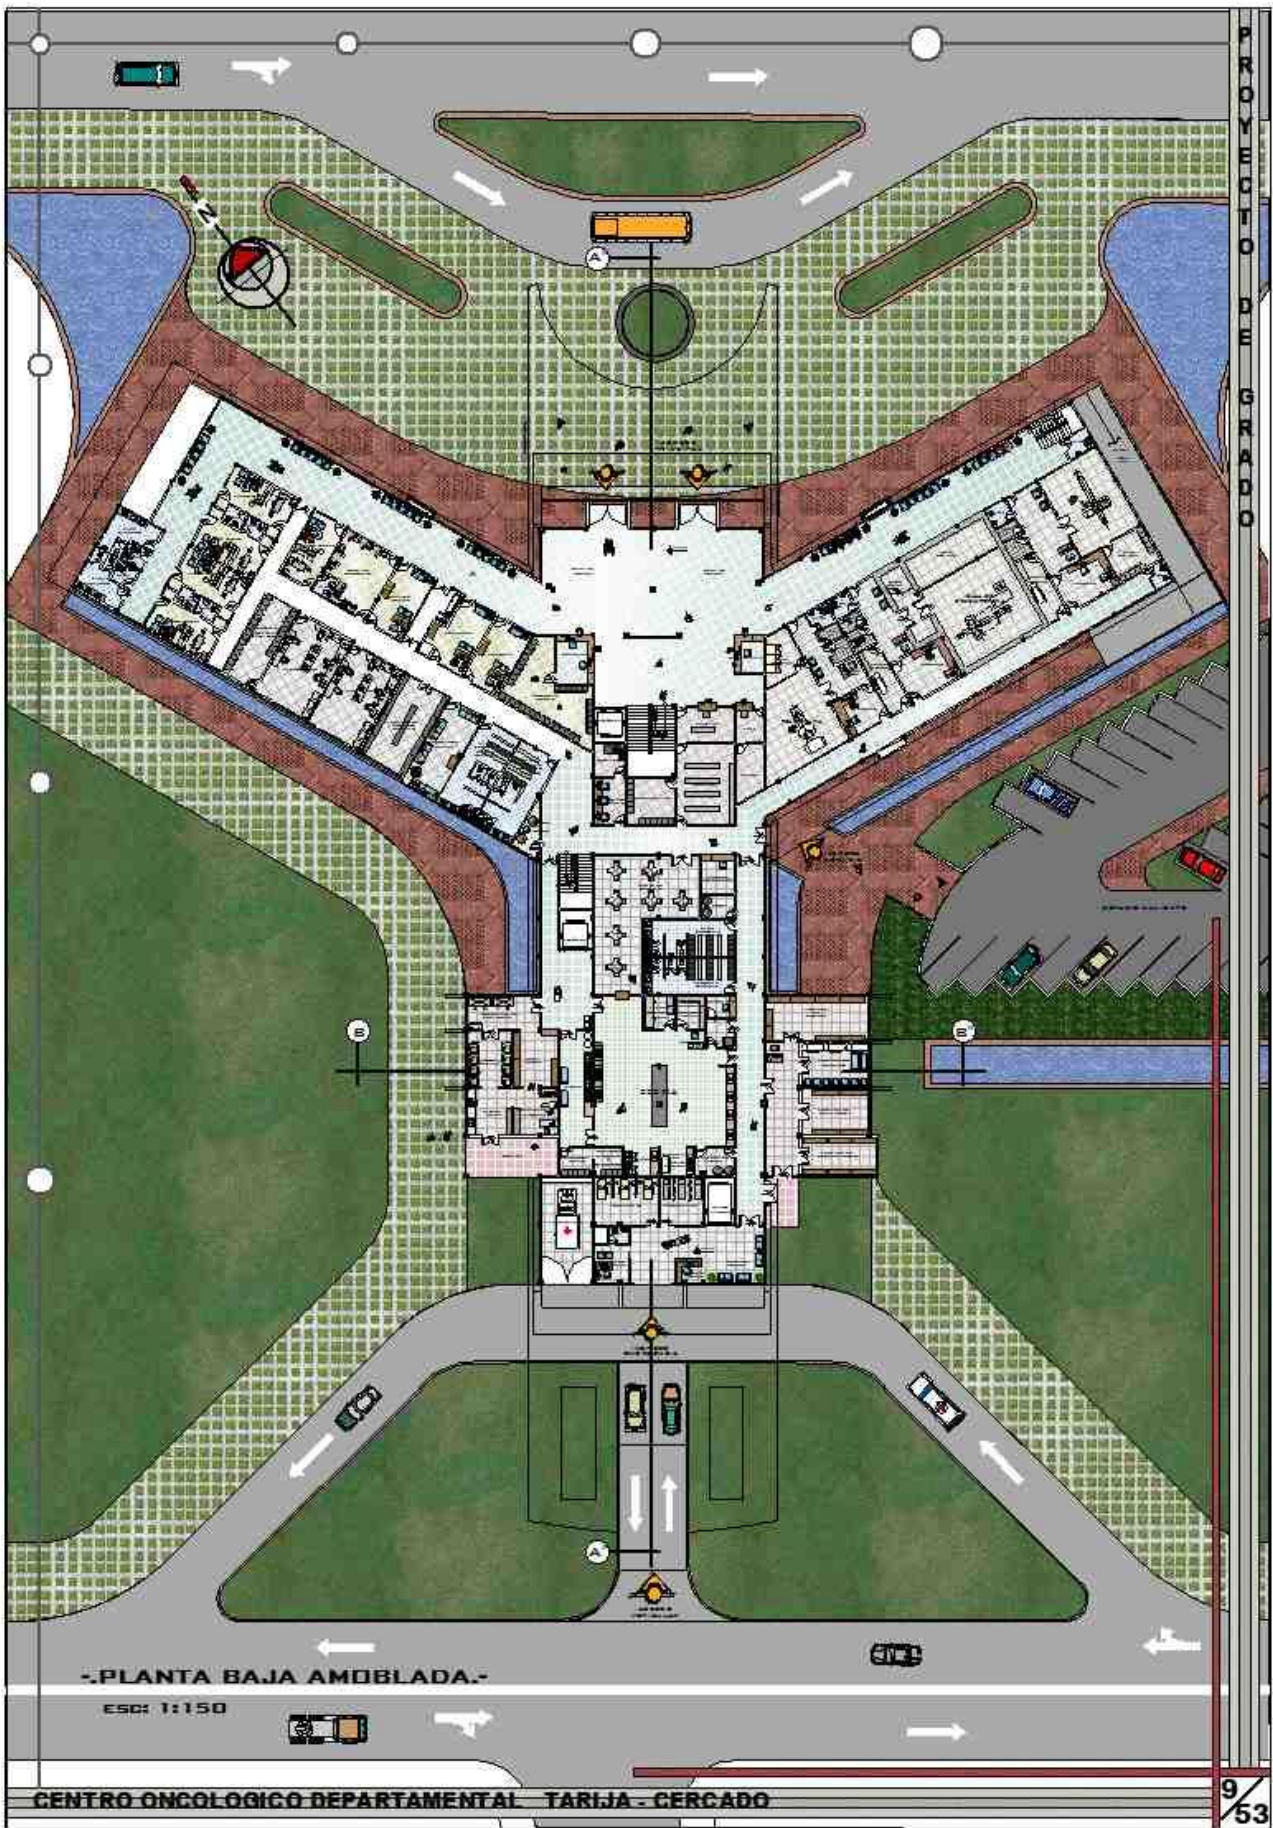


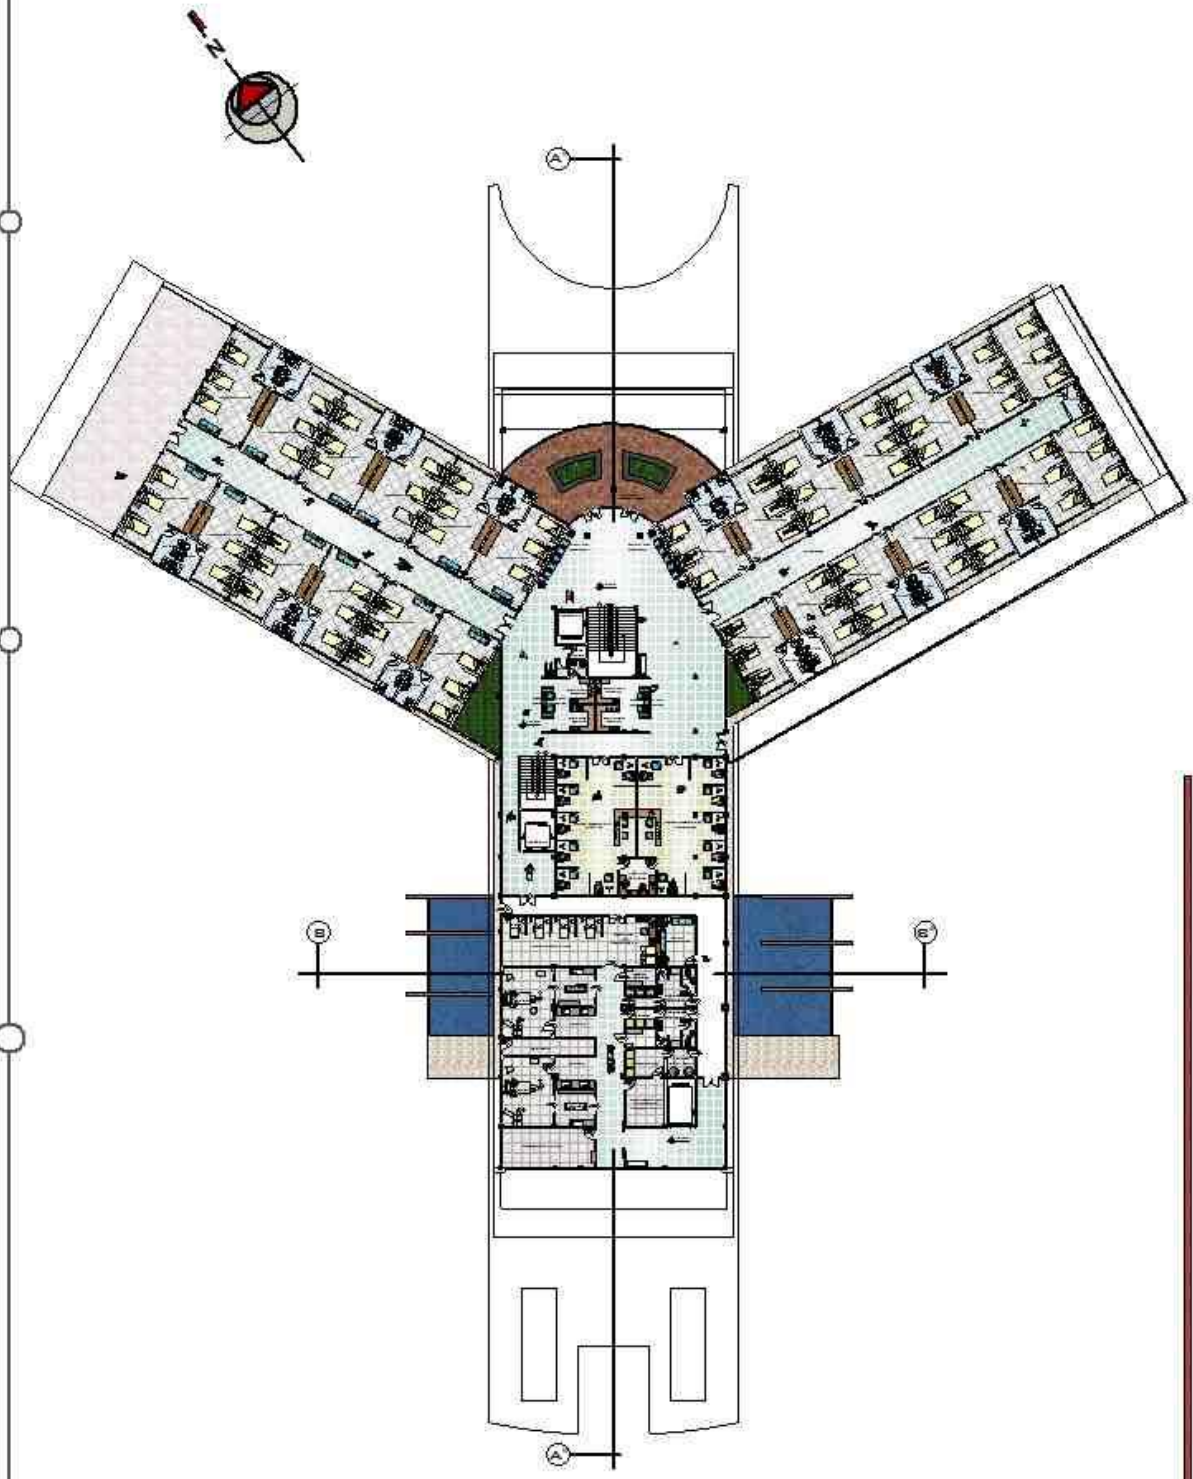

-PLANTA PRIMER PISO AMOBLADA.-
Esc: 1:150



PROYECTO DE GRADO

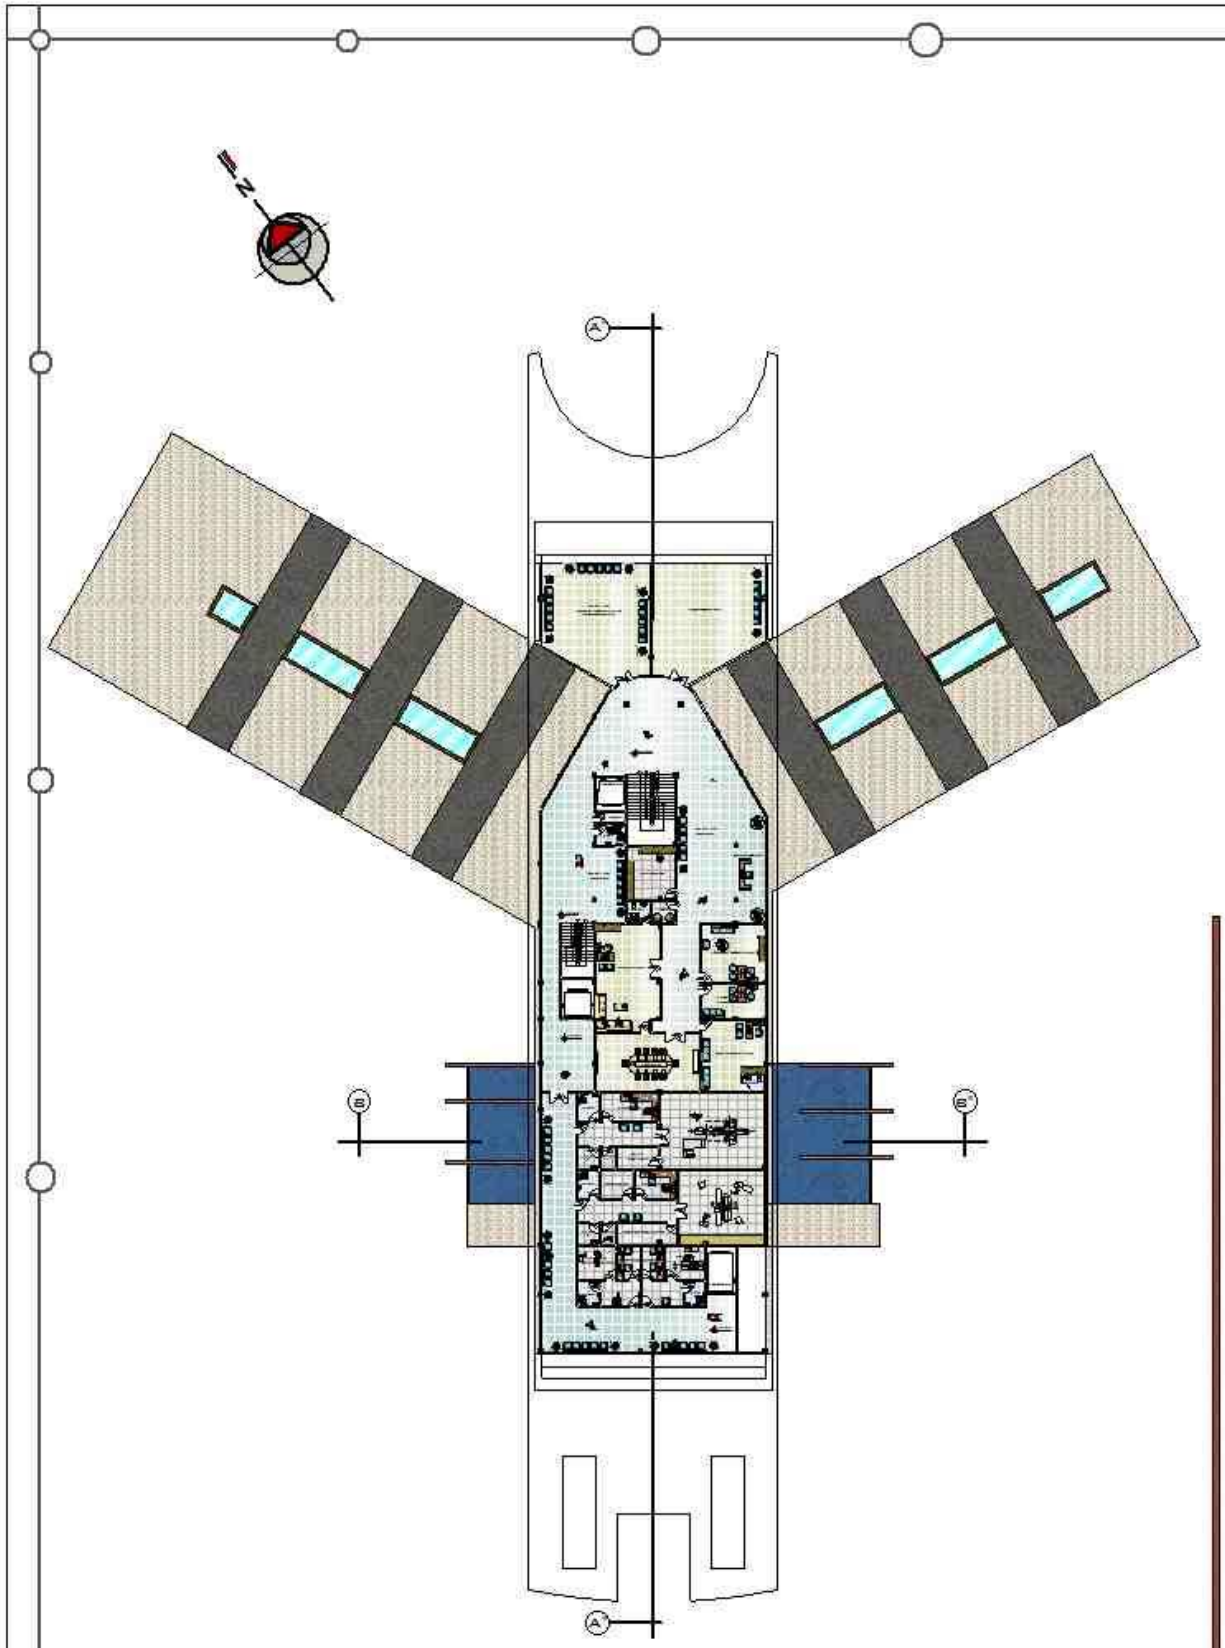


-.PLANTA SEGUNDO PISO AMOBLADA.-
ESCI: 1:150

CENTRO ONCOLOGICO DEPARTAMENTAL TARIJA - CERCADO

13/53




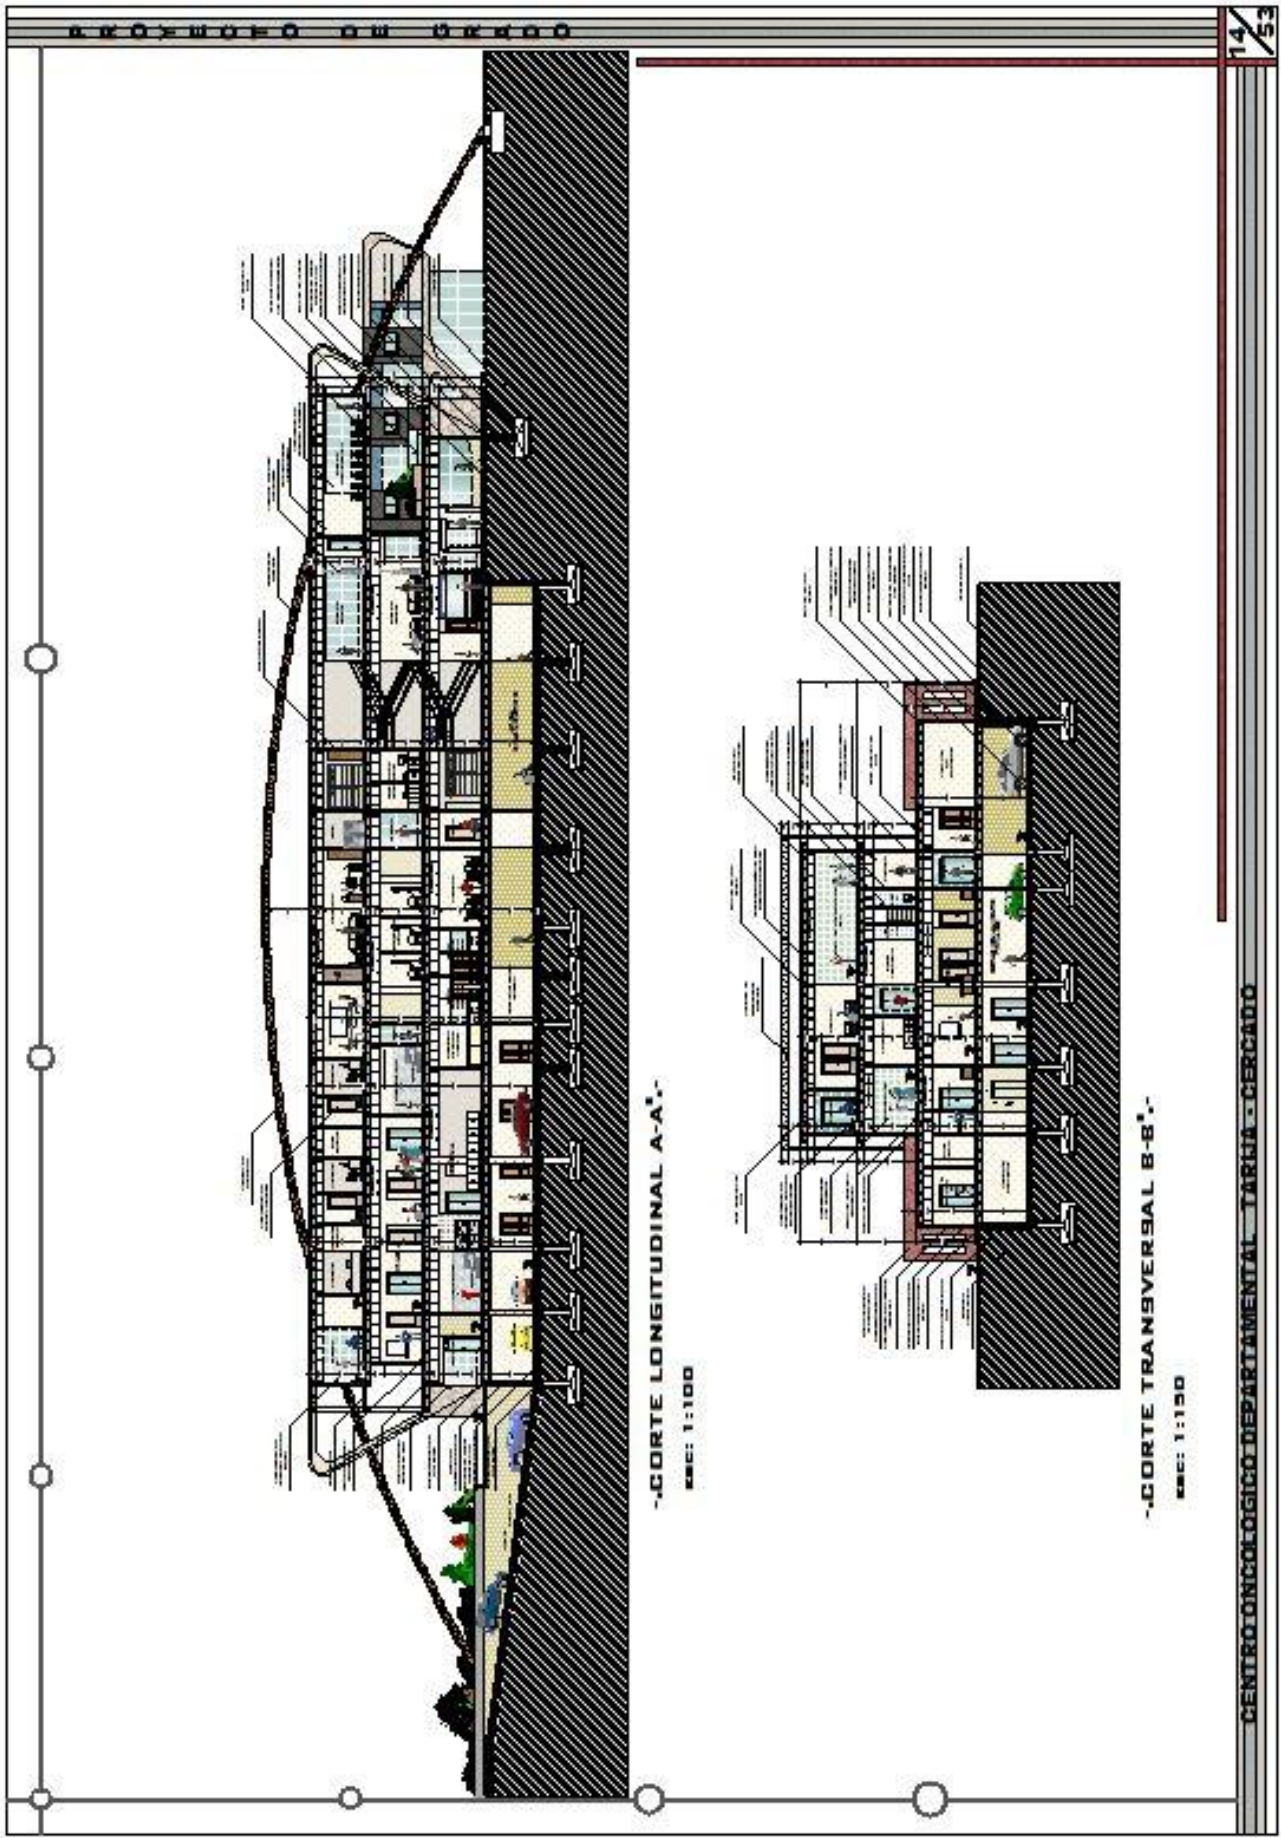

14/53

CENTRO ONCOLOGICO DEPARTAMENTAL TARIJA - CERCADO




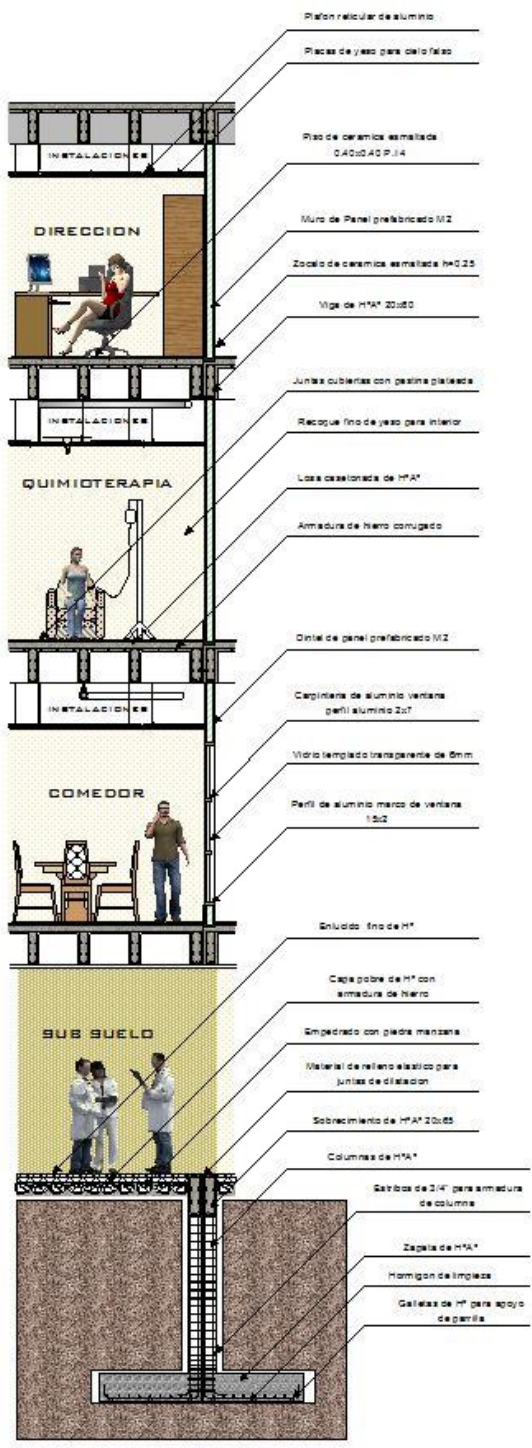

-.CORTE DE BORDE.-
ESC 1:25



LOSA NERVADA DE H¹⁰⁰

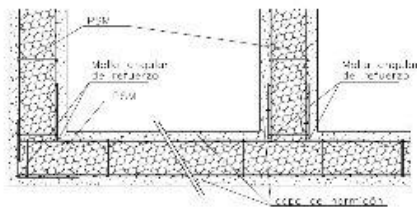

DETALLE DE JUNTA CONSTRUCTIVA DE PANEL M2




PANEL PREFABRICADO M2



ZAPATAS DE H¹⁰⁰



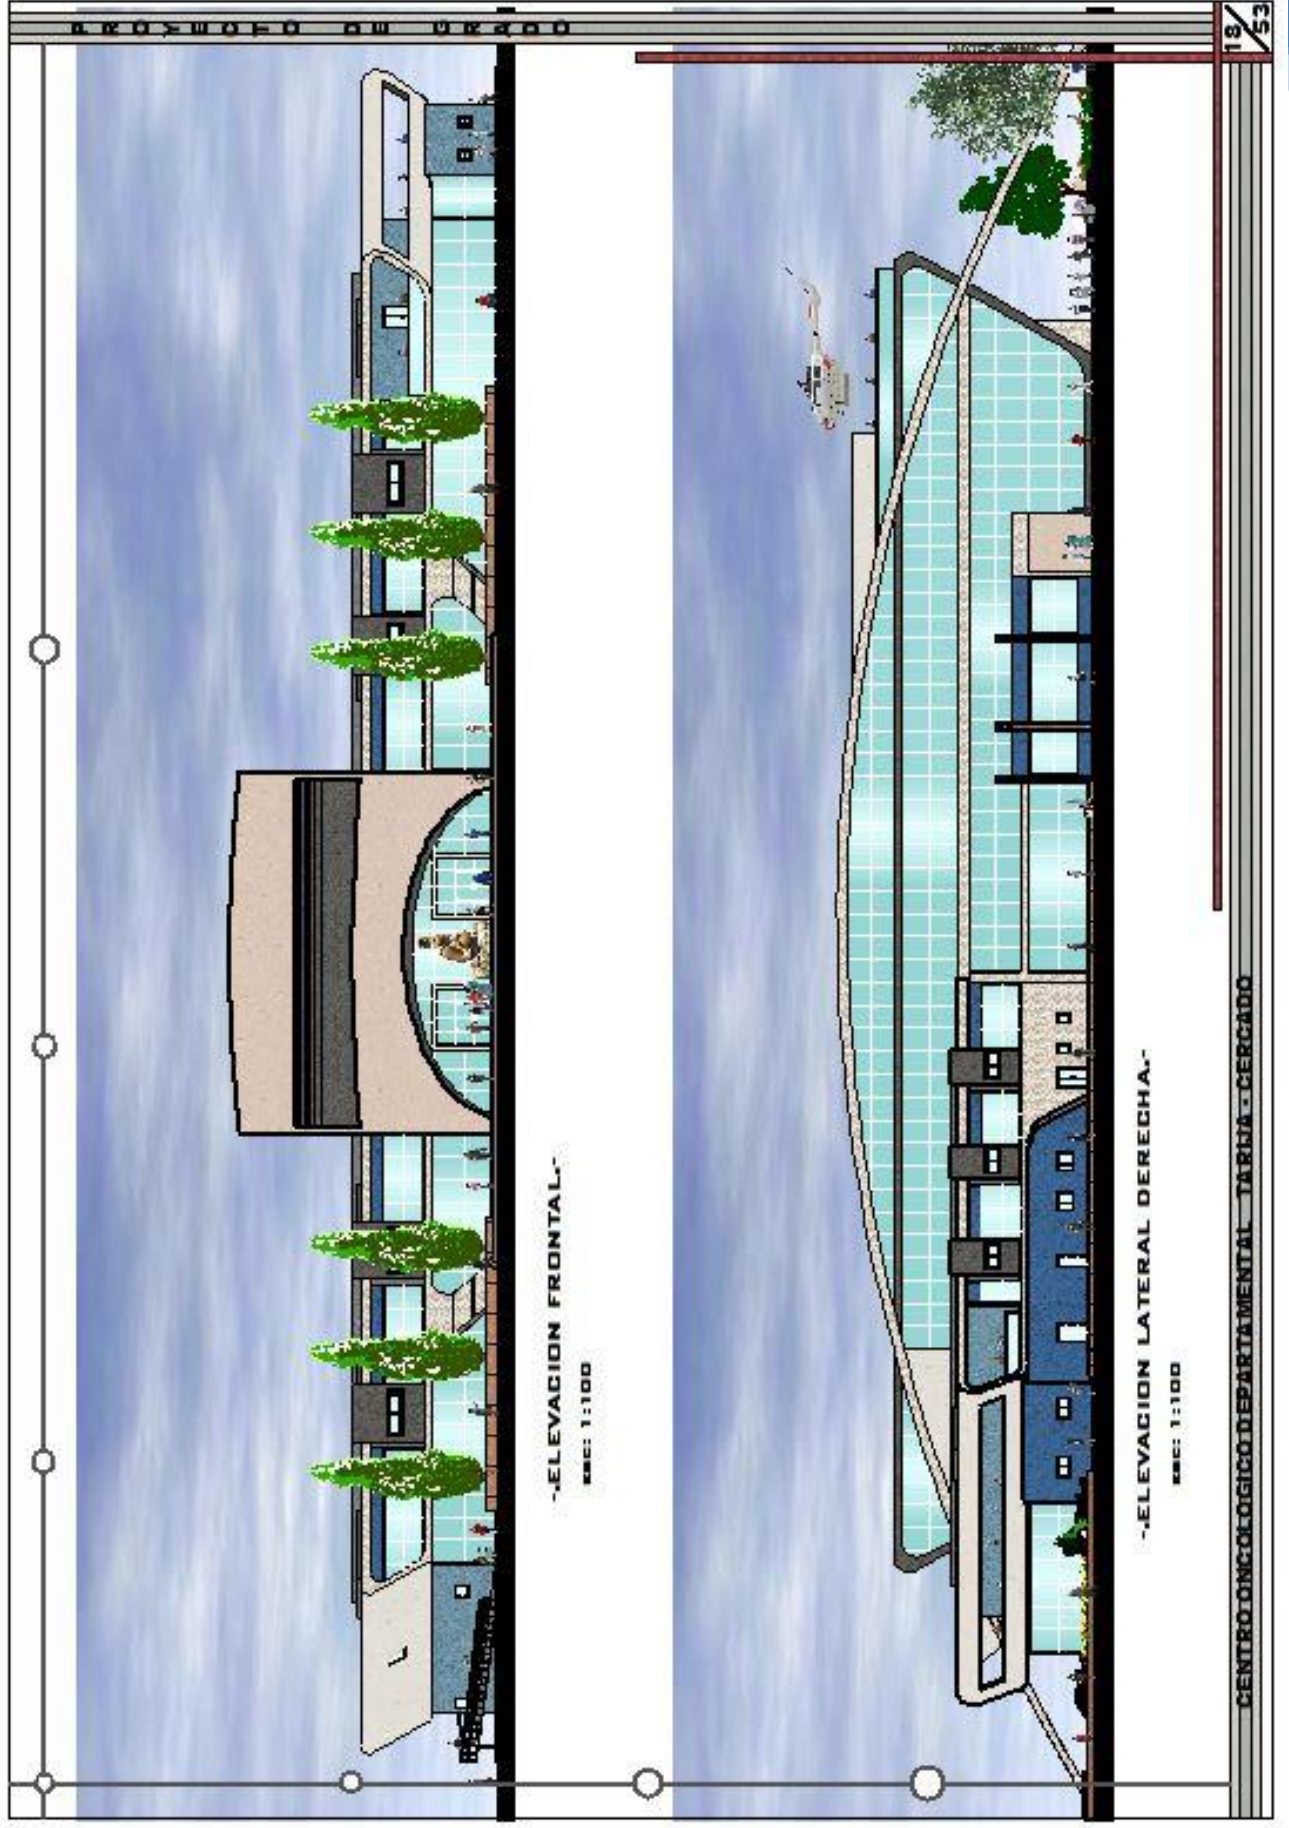

-ELEVACION FRONTAL-
EBC: 1:100

-ELEVACION LATERAL DERECHA-
EBC: 1:100

CENTRO ONCOLOGICO DEPARTAMENTAL TARIJA - CERCADO





-ELEVACION POSTERIOR-
E.C.C: 1:100





-ELEVACION LATERAL IZQUIERDA-
E.C.C: 1:100

CENTRO ONCOLOGICO DEPARTAMENTAL TARIJA - CERCADO

19/53



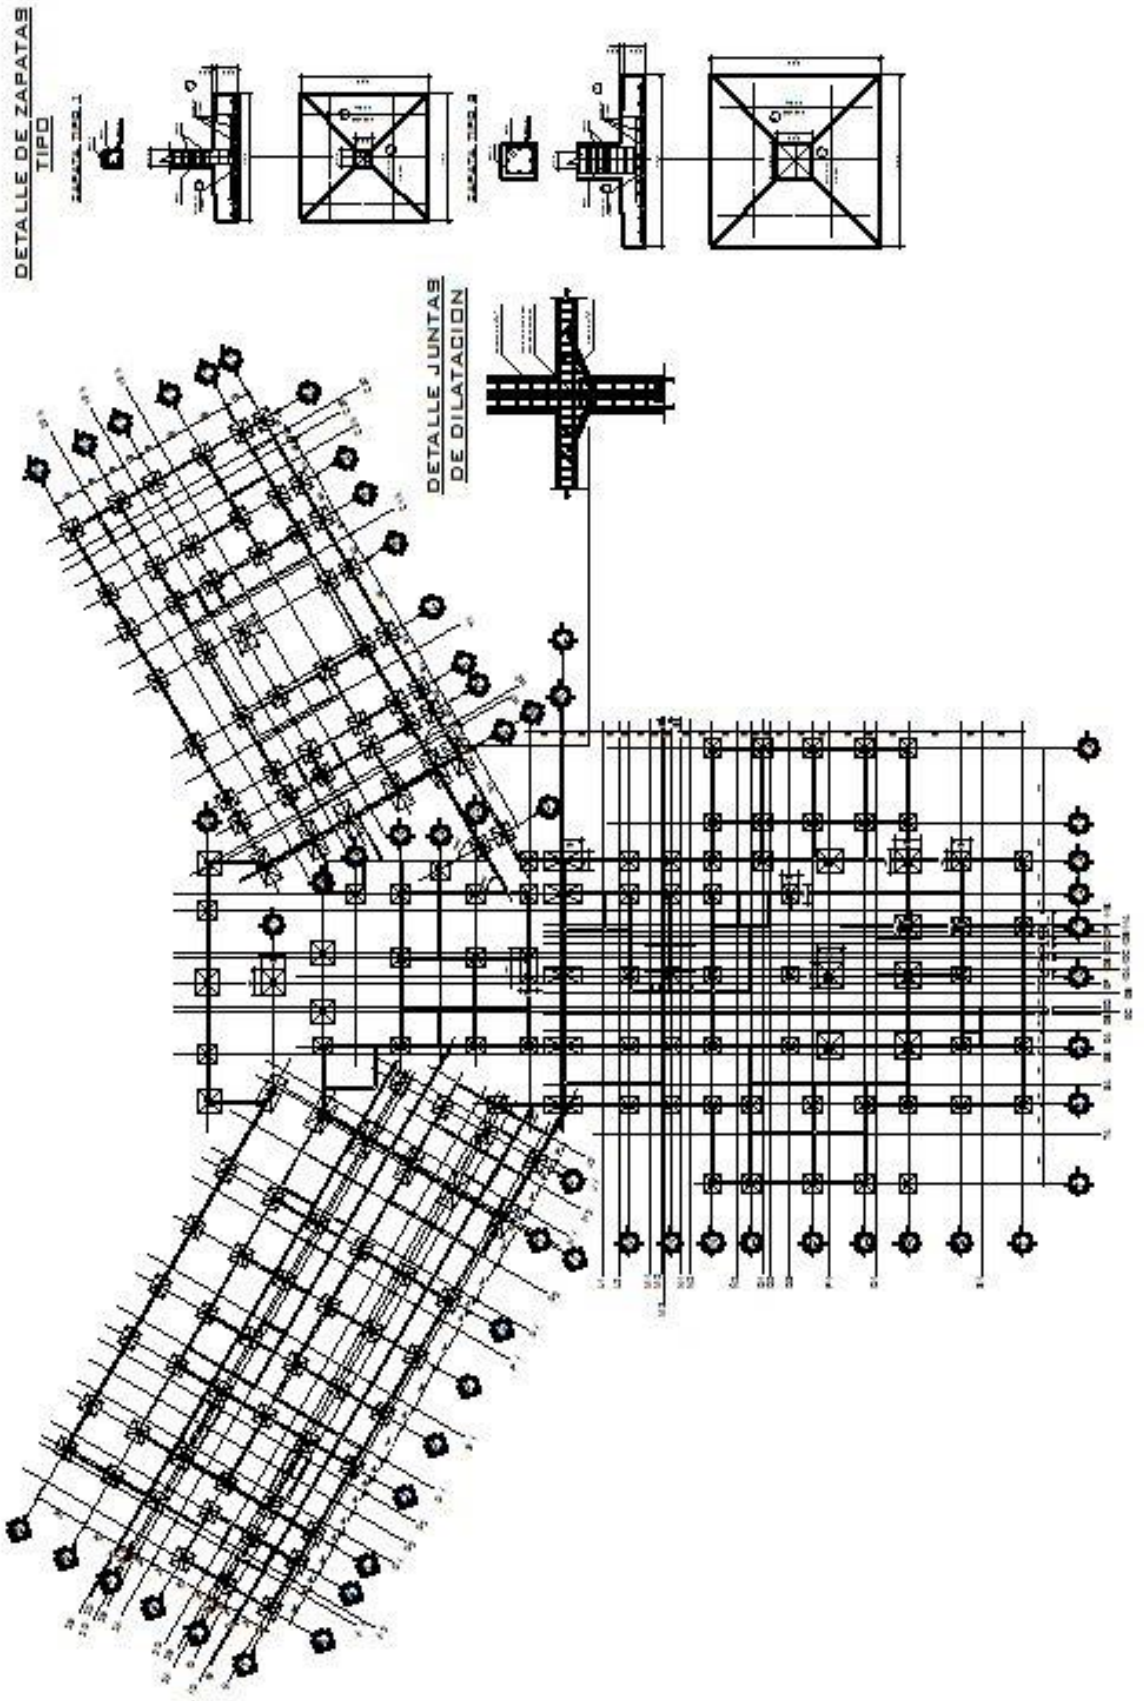

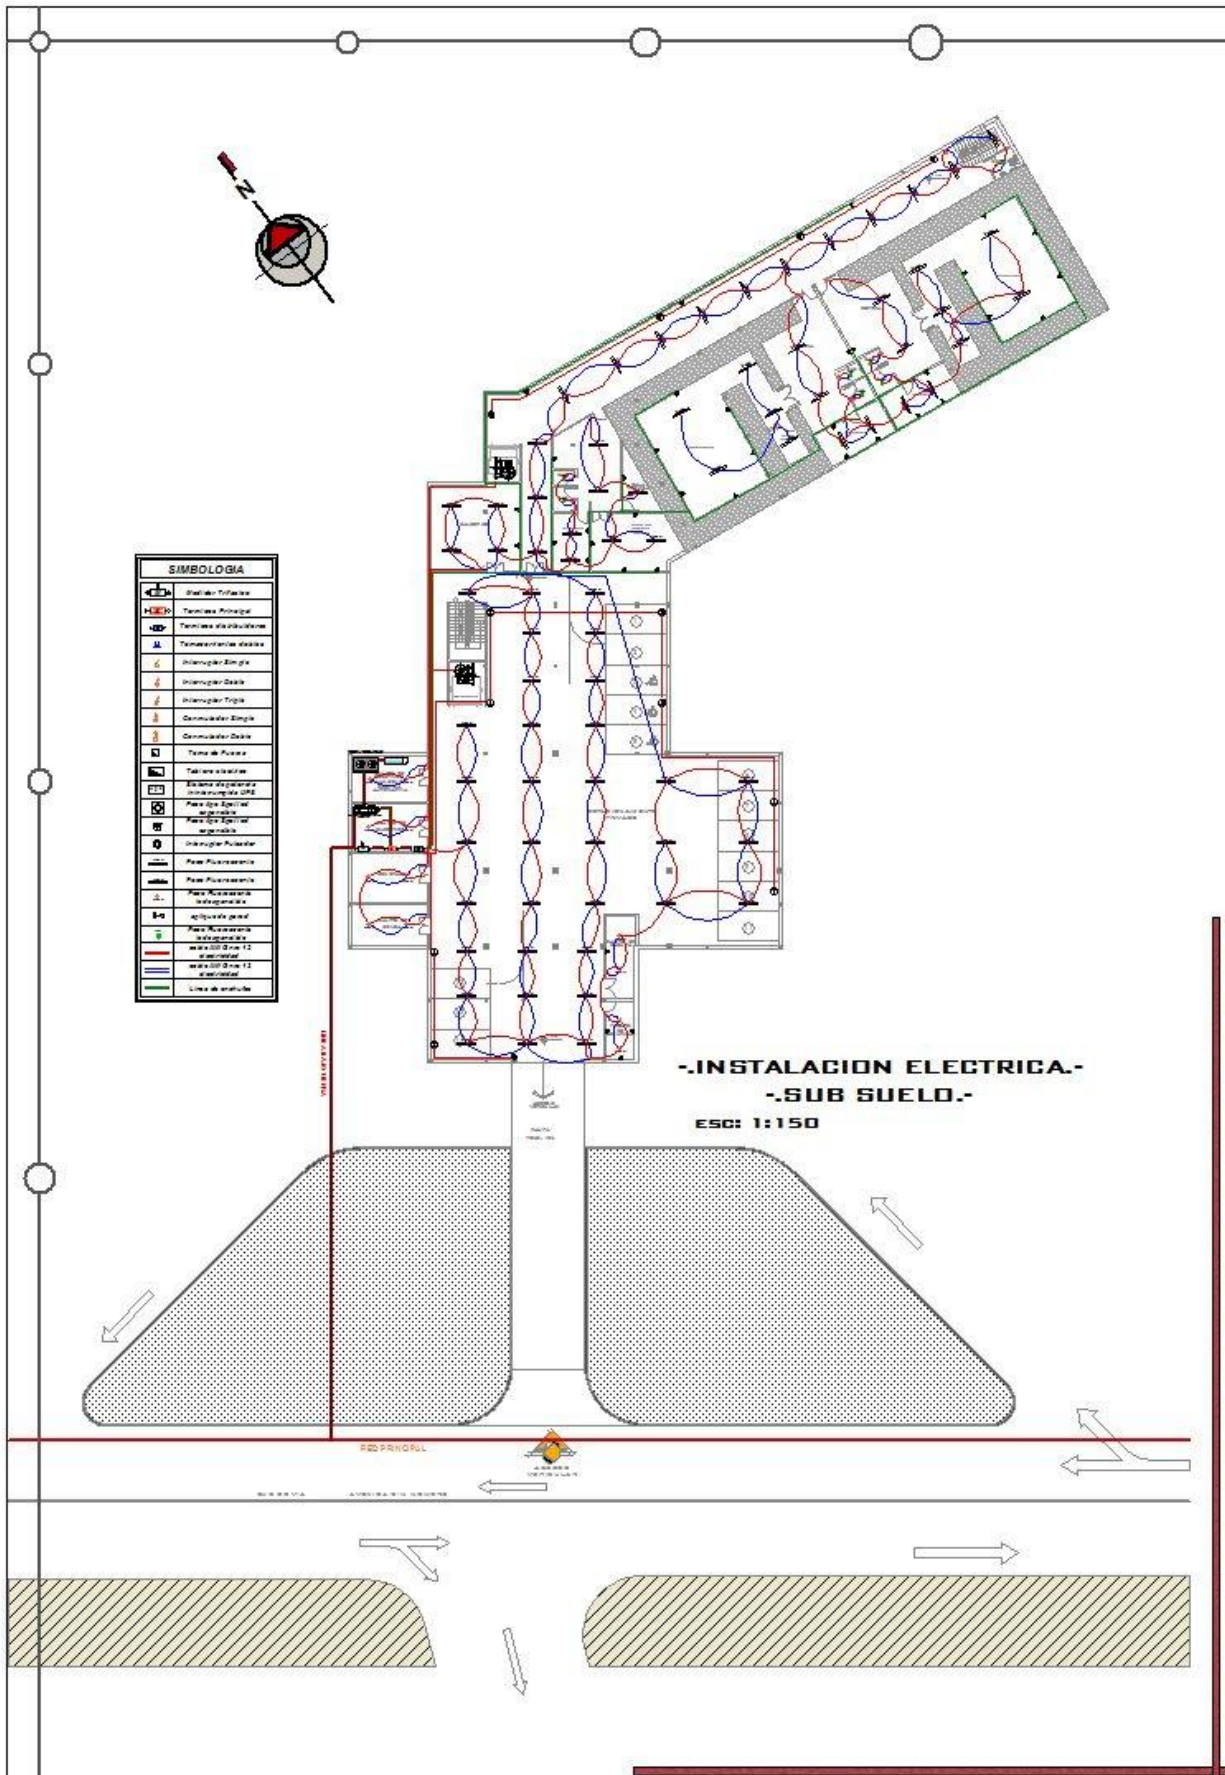


SIMBOLOGIA

	Tranformador Trifasico
	Terminal Principal
	Terminal distribucion
	Terminal cabinet
	Interruptor Simple
	Interruptor Doble
	Interruptor Triplo
	Disyuntor Simple
	Disyuntor Doble
	Tubo de Fusible
	Tablero circuitos
	Equipo de proteccion contra rayos SPD
	Pase de Cable al exterior
	Pase de Cable al interior
	Interruptor Pulsador
	Pase Fluorescente
	Pase Fluorescente
	Pase Fluorescente Indiferente
	Altoparlante pasivo
	Pase Fluorescente Indiferente
	max 50 Ohm 12 conductor
	max 50 Ohm 12 conductor
	Linea de antena

-INSTALACION ELECTRICA-
-SUB SUELO-
 ESC: 1:150




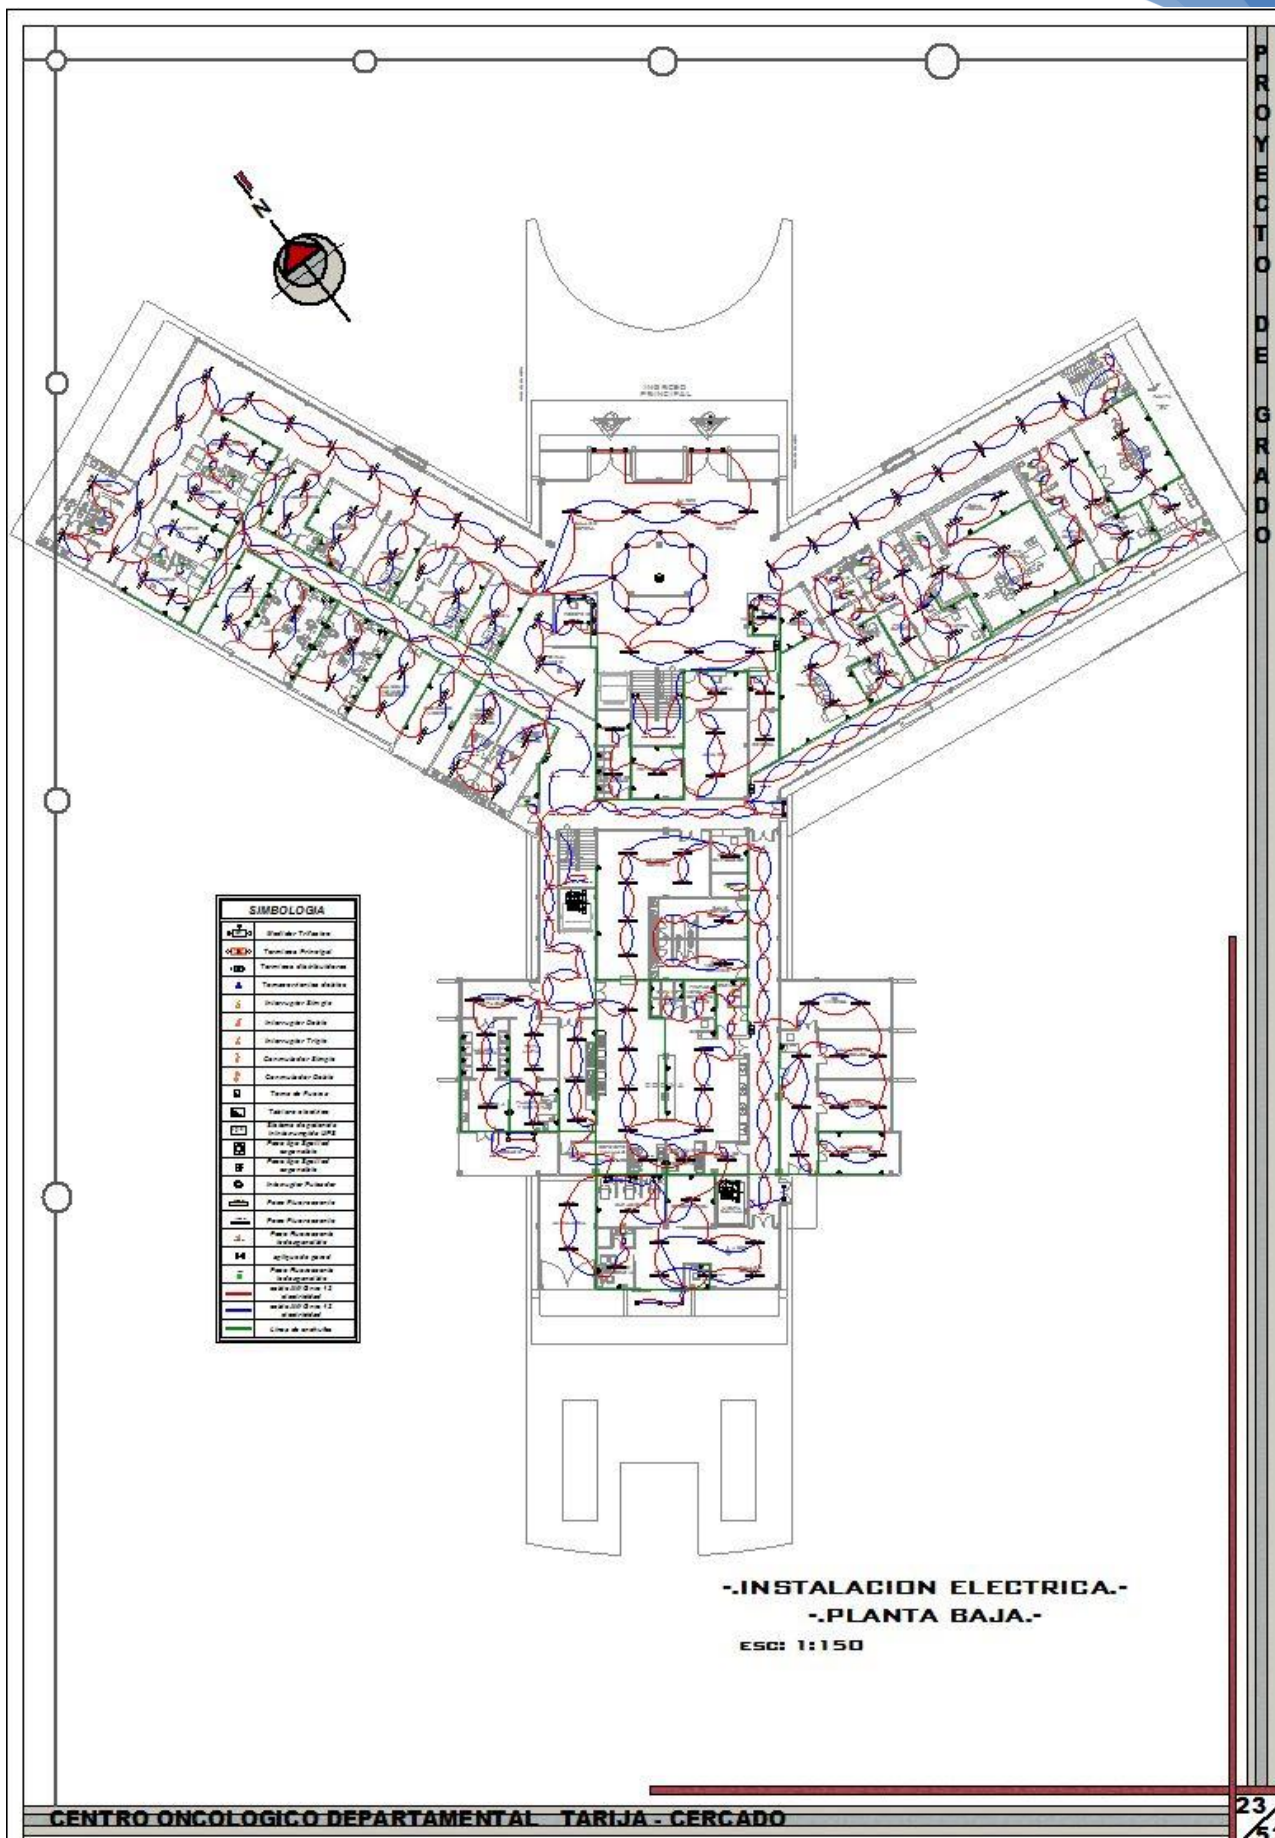

SIMBOLOGIA	
	Doble Transformador
	Terminal Principal
	Terminal de Distribución
	Transferencia Automática
	Interrupción Simple
	Interrupción Doble
	Interrupción Triple
	Commutador Simple
	Commutador Doble
	Tubo de Fusión
	Tablero de Teléfonos
	Panel de Control Integrado de Alarma contra Incendios (CPI)
	Panel de Alarmas de Emergencia
	Interrupción Pulverizadora
	Panel de Puertos de Energía
	Panel de Puertos de Energía Independiente
	Punto Independiente
	Panel de Puertos de Energía Independiente
	Cableado para 12V AC
	Cableado para 12V DC
	Línea de Datos

-INSTALACION ELECTRICA-
-PLANTA BAJA-
 ESC: 1:150



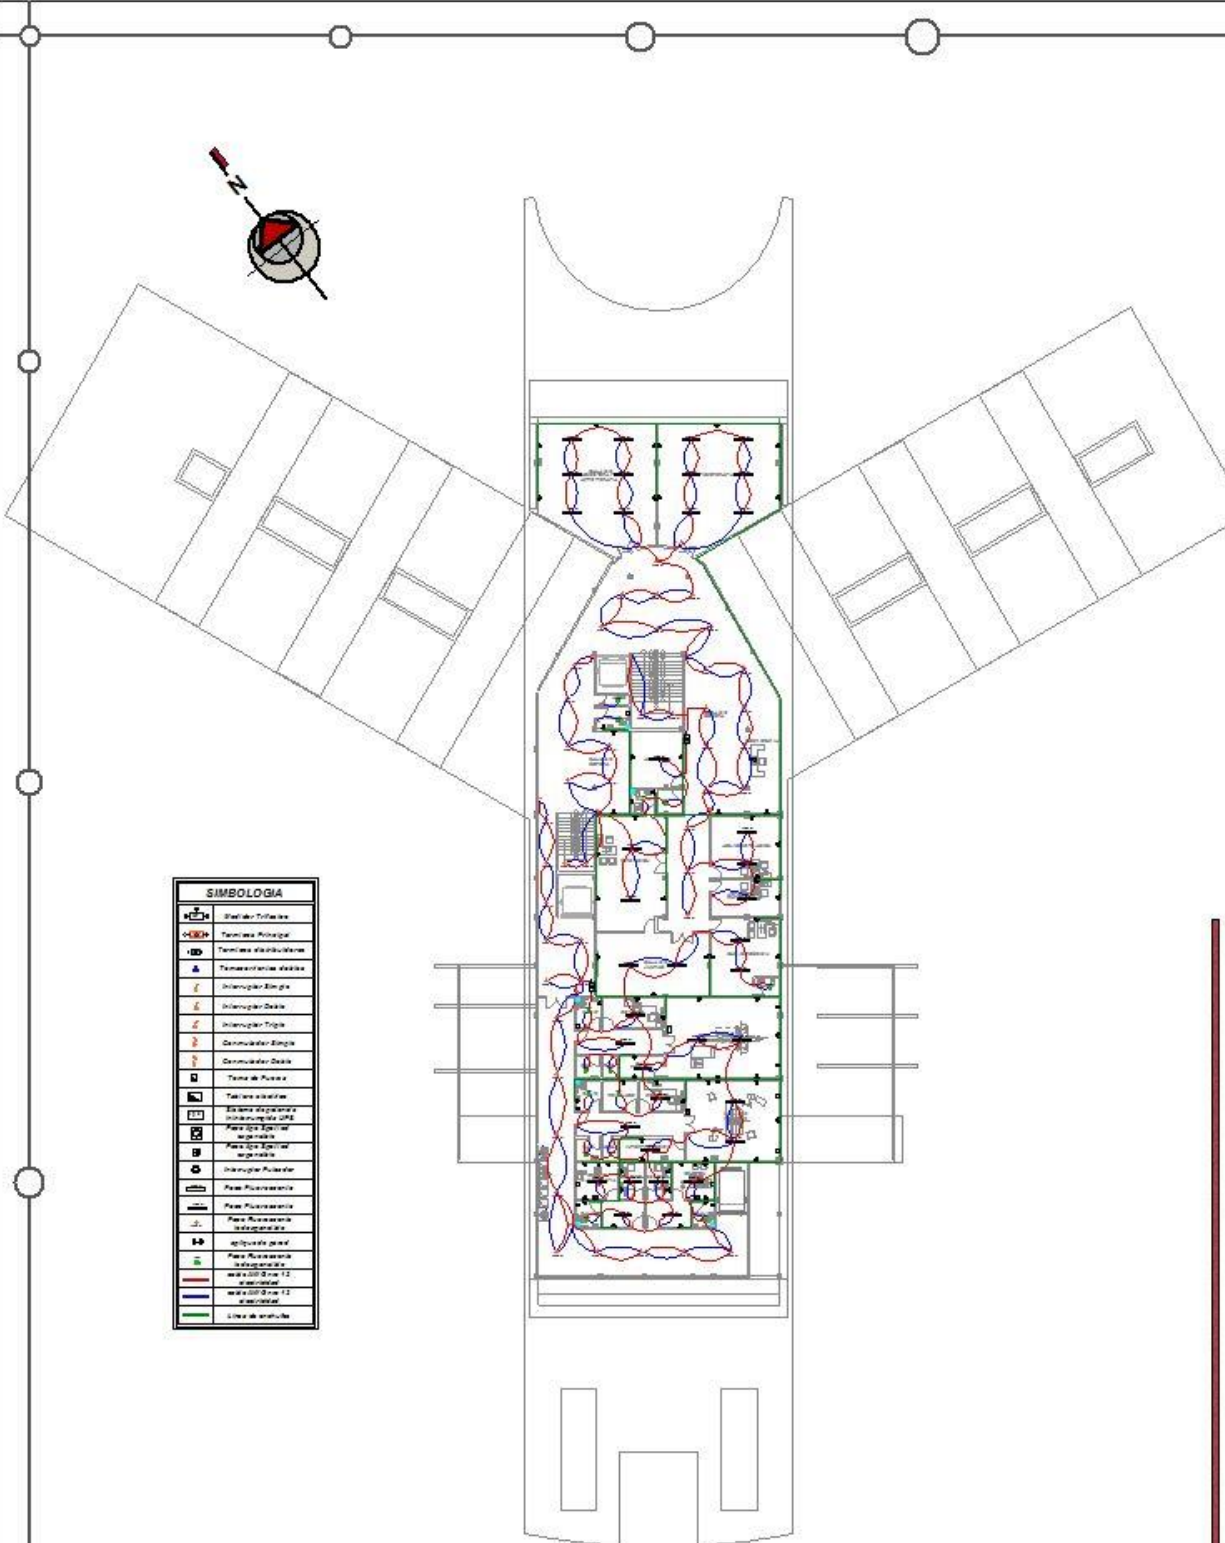


SIMBOLOGIA	
	Shell de Transformador
	Tablero Principal
	Tablero de Distribucion
	Tablero de Control de Energia
	Interruptor Simple
	Interruptor Doble
	Interruptor Triple
	Conmutador Simple
	Conmutador Doble
	Toma de Potencia
	Tablero de Control
	Estacion de Carga de Vehiculos
	Panel de Control de Energia
	Interruptor de Energia
	Panel de Distribucion
	Panel de Distribucion de Energia
	Aplicador de Energia
	Panel de Distribucion de Energia
	Cable de 120V 2W 12
	Cable de 220V 2W 12
	Cable de Energia

-INSTALACION ELECTRICA-
-SEGUNDO PISO-
 ESC: 1:150





-PLANIMETRIA GENERAL-
ESC 1: 500

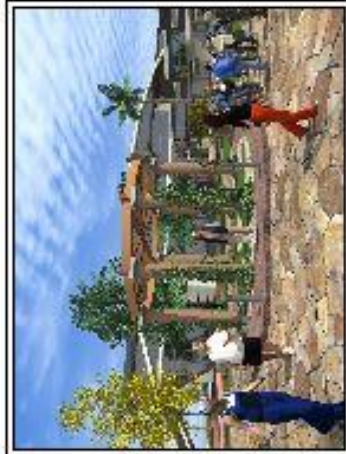

PROPUESTA PAISAJISTICA VERANO





-PLANIMETRIA GENERAL-
ESC 1: 500

PROPUESTA PAISAJISTICA OTONO

CENTRO ONCOLOGICO DEPARTAMENTAL TARIJA - CERCADO

PROYECTO DE OBRAS

4/53





PERSPECTIVAS EXTERIORES

CENTRO ONCOLOGICO DEPARTAMENTAL TARIJA - CERCADO

51 / 53





PERSPECTIVAS EXTERIORES

CENTRO ONCOLOGICO DEPARTAMENTAL TARIJA - CERCADO





PERSPECTIVAS INTERIORES

CENTRO ONCOLOGICO DEPARTAMENTAL TARIJA-CERCADO

