

LAMINA DE PERSPECTIVAS INTERIORES Y EXTERIORES



PERSPECTIVA SECTOR IV




PERSPECTIVA AREA DE PARQUEO



PERSPECTIVA GENERAL



AREA DE PARQUEO

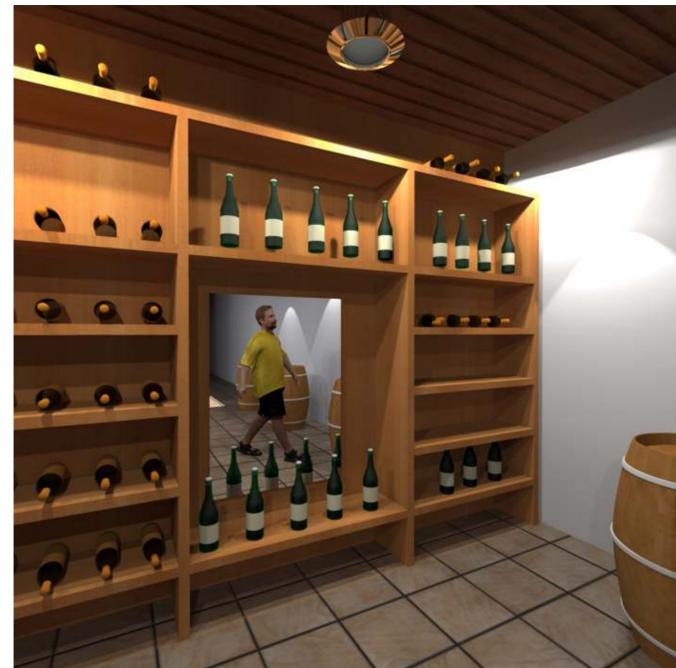

**PERSPECTIVA INTERIOR TIENDA
ARTESANAL COMUNAL**




**PERSPECTIVA INTERIOR
SNACK CAFETERIA**



**PERSPECTIVA INTERIOR GALERIA
AREA DE EXPOCISION**



PERSPECTIVA EXTERIOR SECTOR IV

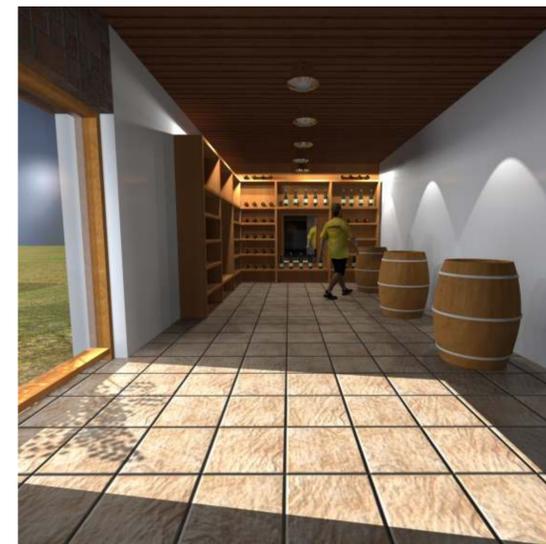

**PERSPECTIVA INTERIOR
DE BODEGA AREA DE EXPOCISION**



**PERSPECTIVA EXTERIOR
PATIO CENTRAL**




PERSPECTIVA GENERAL




**PERSPECTIVA EXTERIOR
AREA DE PARQUEO**


LAMINA DE SISTEMA ESTRUCTURAL

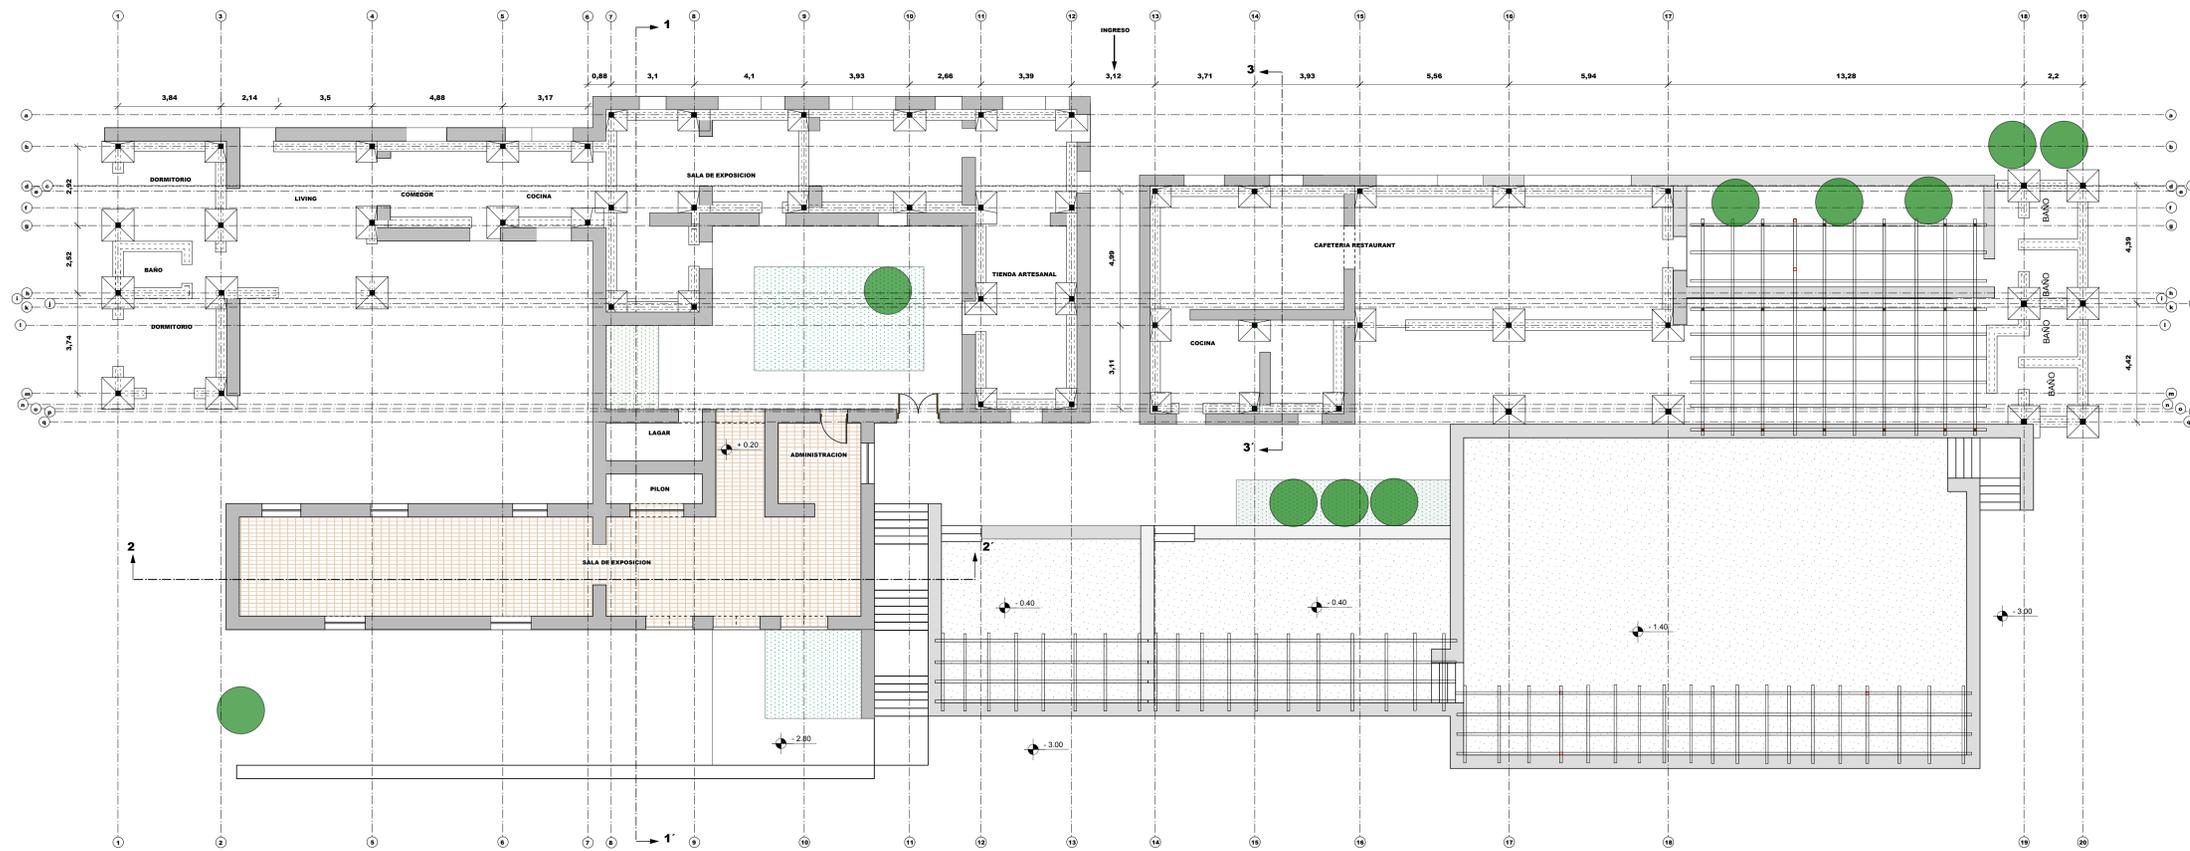


PLANO DE CIMIENTOS Esc. 1:100

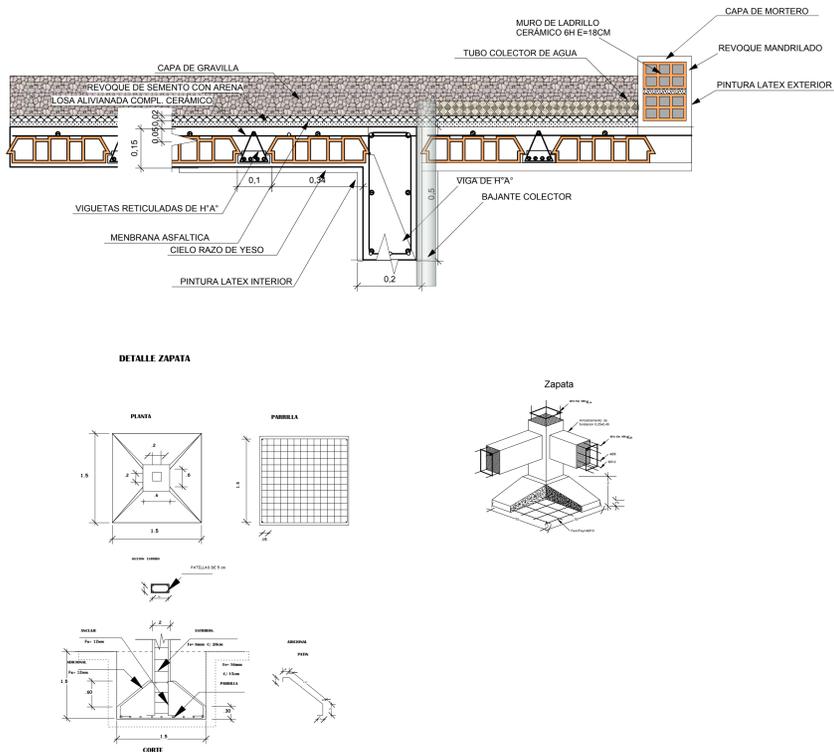

SITEMA DE ESTRUCTURACION TRADICIONAL

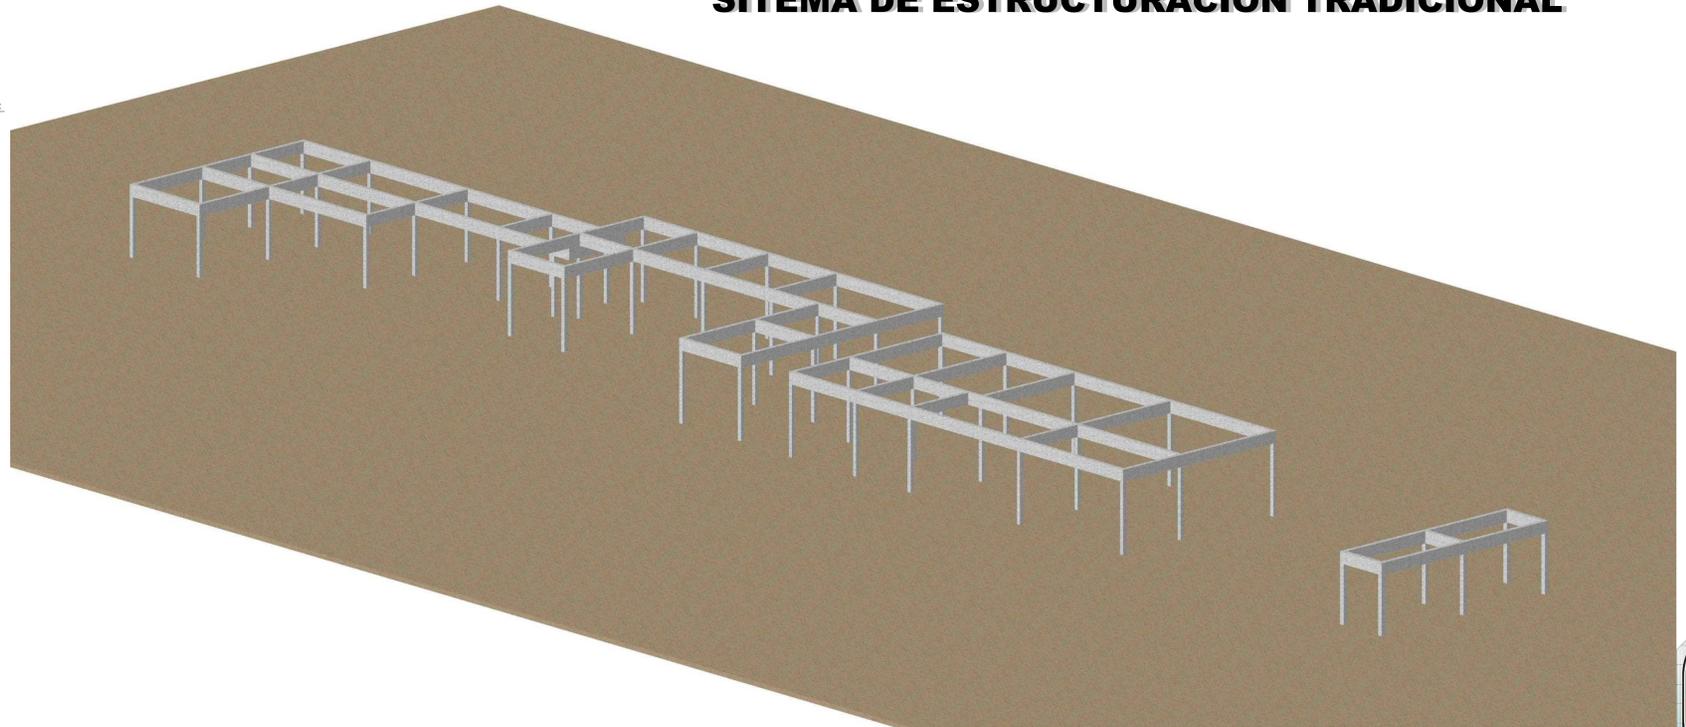


LAMINA DE INSTALACIONES ELECTRICAS

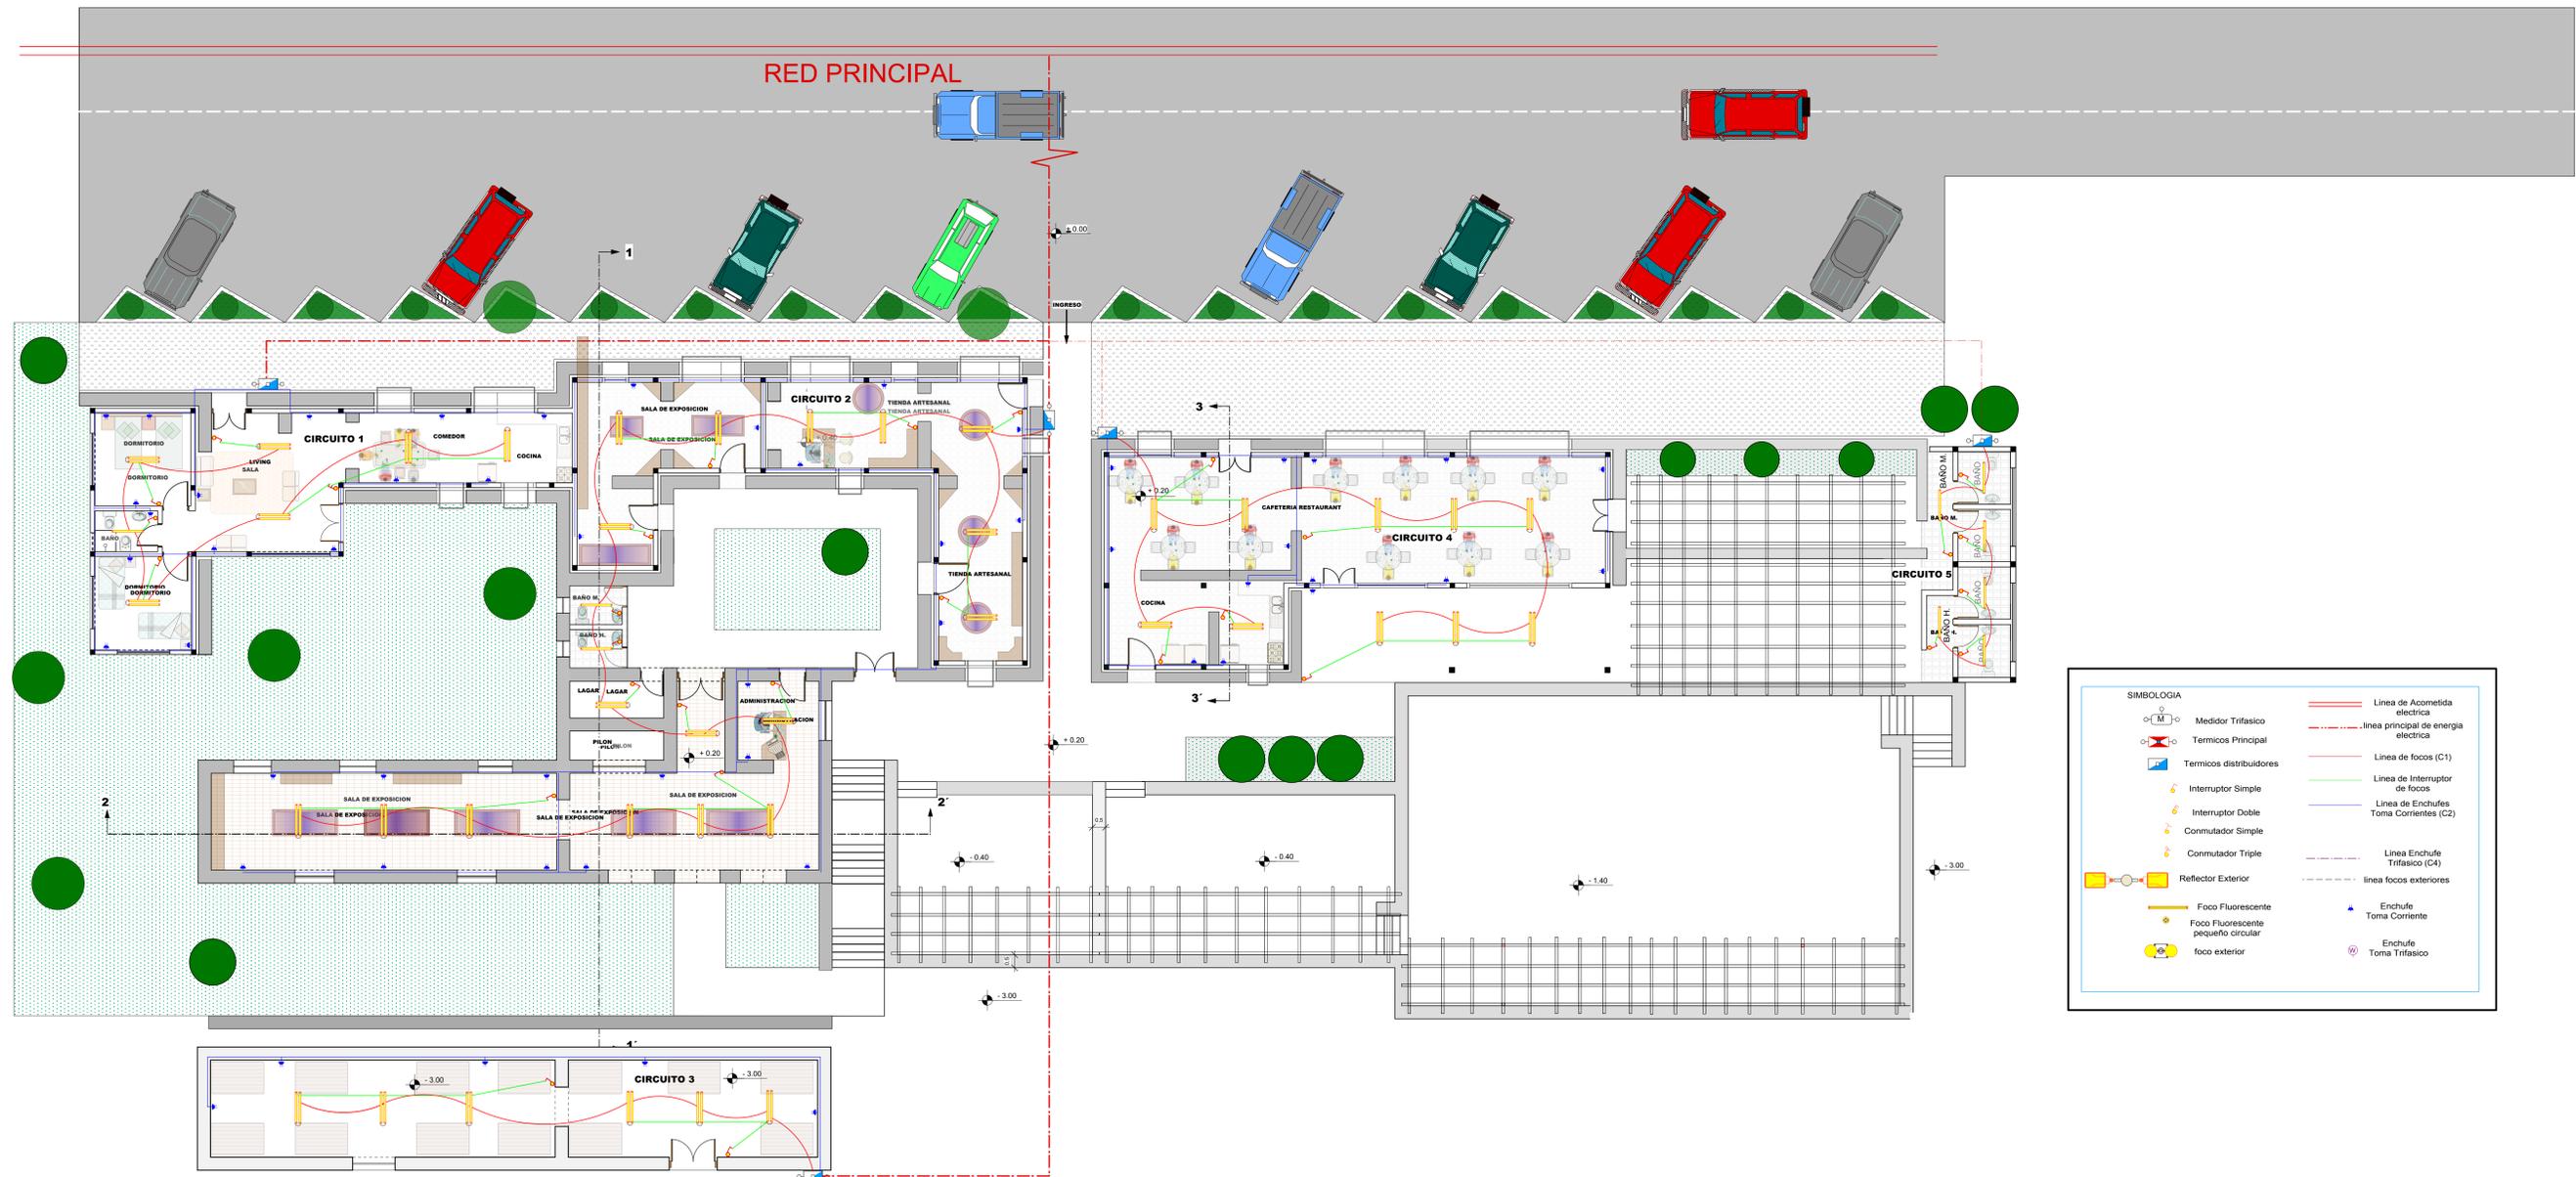

SIMBOLOGIA	
	Medidor Trifasico
	Termicos Principal
	Termicos distribuidores
	Interruptor Simple
	Interruptor Doble
	Commutador Simple
	Commutador Triple
	Reflector Exterior
	Foco Fluorescente
	Foco Fluorescente pequeño circular
	foco exterior
	Linea de Acometida electrica
	linea principal de energia electrica
	Linea de focos (C1)
	Linea de Interruptor de focos
	Linea de Enchufes Toma Corrientes (C2)
	Linea Enchufe Trifasico (C4)
	linea focos exteriores
	Enchufe Toma Corriente
	Enchufe Toma Trifasico

PLANO DE INSTALACION ELECTRICA Esc. 1:100



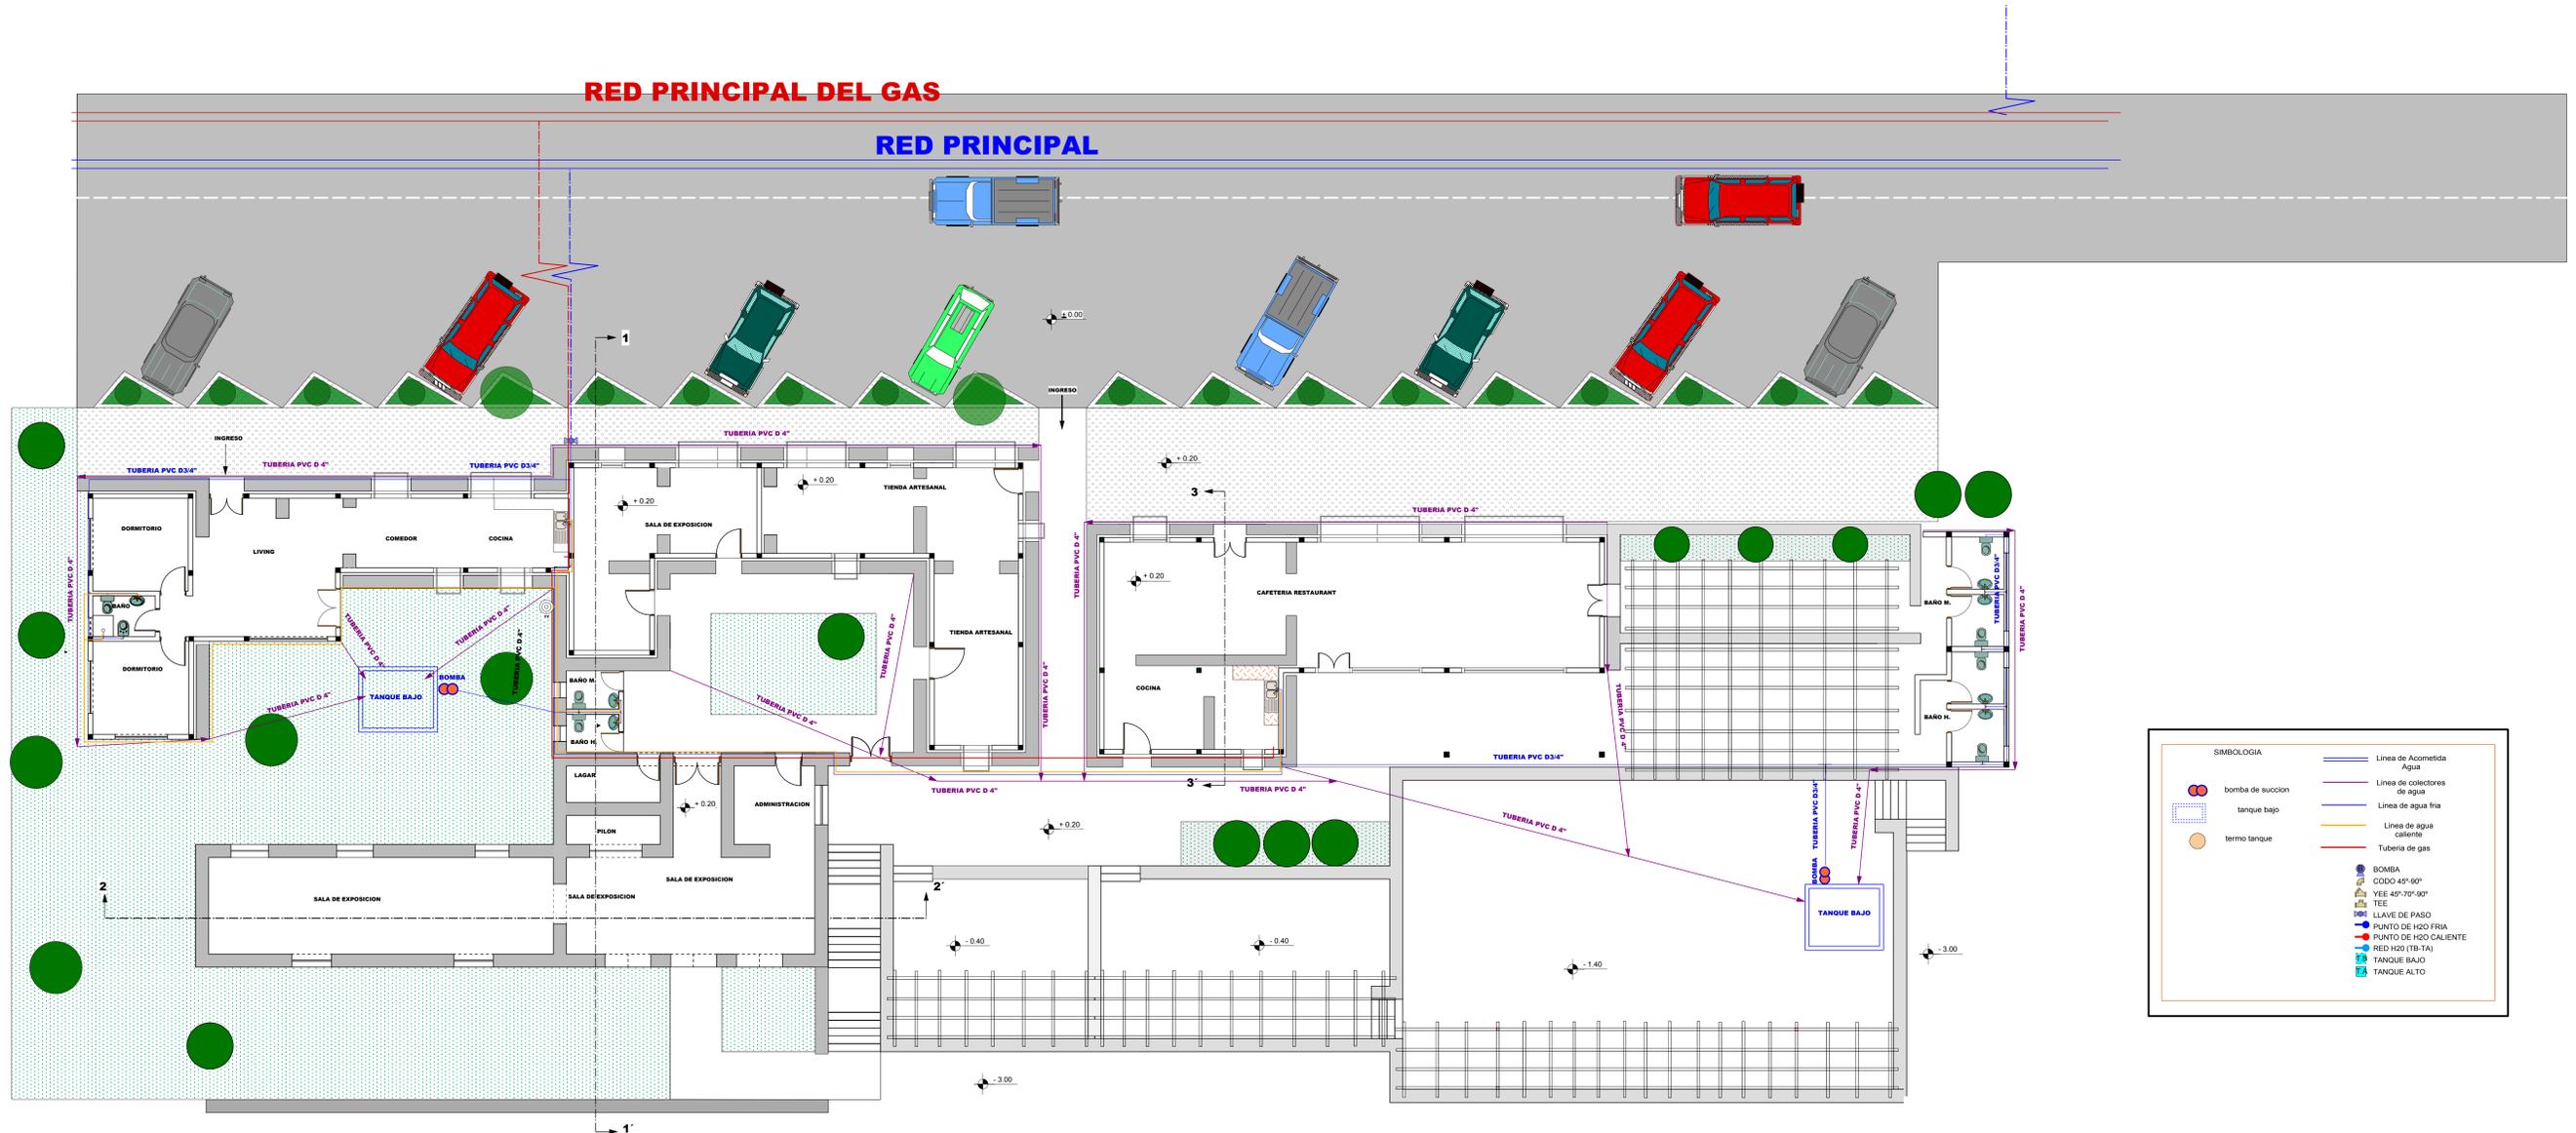

SIMBOLOGIA	
	Linea de Acometida Agua
	Linea de colectores de agua
	Linea de agua fria
	Linea de agua caliente
	Tuberia de gas
	BCMBA
	CODO 45°-90°
	YEE 45°-70°-90°
	TEE
	LLAVE DE PASO
	PUNTO DE H2O FRIA
	PUNTO DE H2O CALIENTE
	RED H2O (TB-TAI)
	TANQUE BAJO
	TANQUE ALTO

PLANO DE INSTALACION DE GAS
INSTALACION DE AGUA CALIENTE
INSTALACION DE COLECTORES DE
AGUA DE LLUVIA Esc. 1:100

