



# PLANTAS

PROYECTO: "ESTUDIO Y DISEÑO DE CENTRO DE ATENCIÓN INTEGRAL PARA PERSONAS CON PROBLEMAS DE ALCOHOLISMO Y FARMACODEPENDIENTES"

PLANTA ALTA CAPACITACION

PLANTA BAJA CAPACITACION

PLANTA ALTA ADMINISTRACION

PLANTA BAJA ADMINISTRACION

	<p>ESTUDIANTE: JUAN CARLOS BOLIVAR CASTILLO</p>
<p>DOCENTE: ARQ. ALVARO BORDA VILLENA</p>	<p>MATERIA: PROYECTO DE GRADO</p>
<p>CARRERA DE ARQUITECTURA Y URBANISMO</p>	

PROYECTO: "ESTUDIO Y DISEÑO DE CENTRO DE ATENCION INTEGRAL PARA PERSONAS CON PROBLEMAS DE ALCOHOLISMO Y FARMACODEPENDIENTES"



...PLANTA BAJA INTERIORES...



...PRIMER PISO INTERIORES...



...SEGUNDO PISO INTERIORES...




MATERIA: PROYECTO DE GRADO	DOCENTE: ARQ. ALVARO BORDA VILLENA	ESTUDIANTE: JUAN CARLOS BOLIVAR CASTILLO
-------------------------------	---------------------------------------	---

CARRERA DE ARQUITECTURA  
Y URBANISMO




PROYECTO: "ESTUDIO Y DISEÑO DE CENTRO DE ATENCIÓN INTEGRAL PARA PERSONAS CON PROBLEMAS DE ALCOHOLISMO Y FARMACODEPENDIENTES"

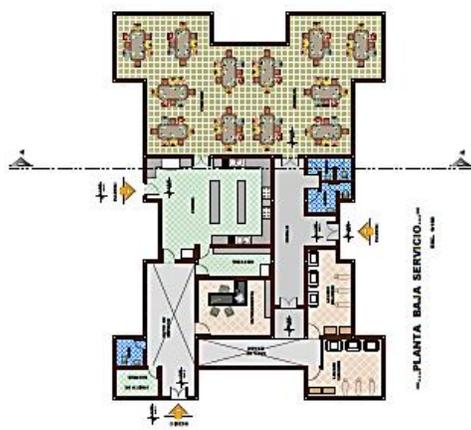


<p>MATERIA: PROYECTO DE GRADO</p>	<p>DOCENTE: ARQ. ALVARO BORDA VILLENA</p>	<p>ESTUDIANTE: JUAN CARLOS BOLIVAR CASTILLO</p>
---------------------------------------	---	---

CARRERA DE ARQUITECTURA  
Y URBANISMO

# CORTES

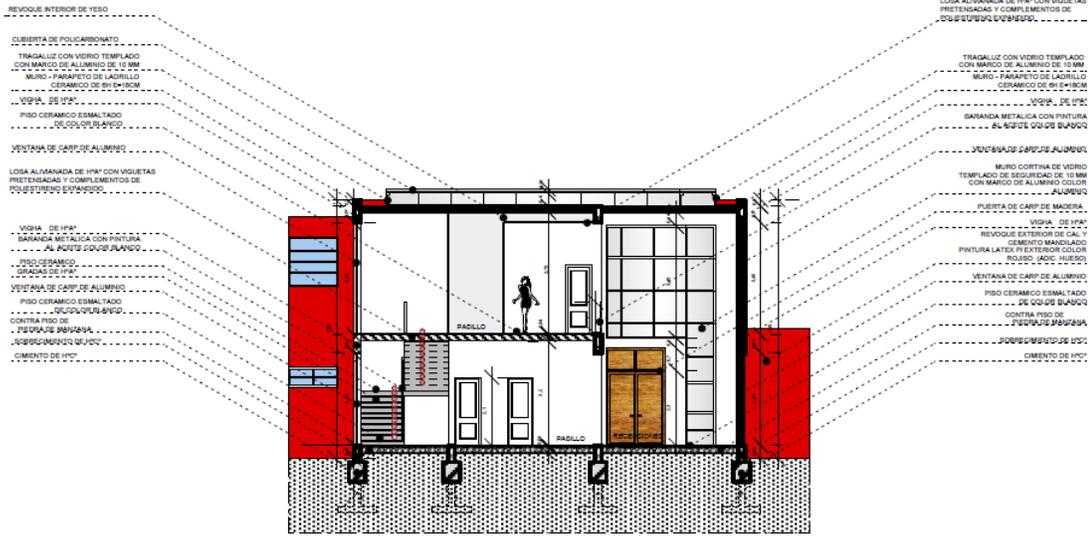


**CORTE A-A**  
ESC. 1/100

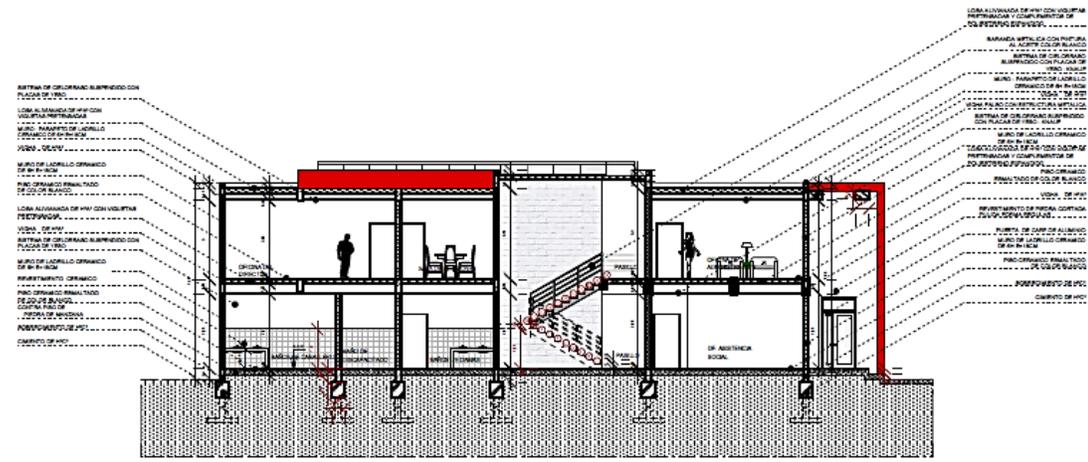


**CORTE B - B**  
ESC. 1/100

# BLOQUE ADMINISTRATIVO

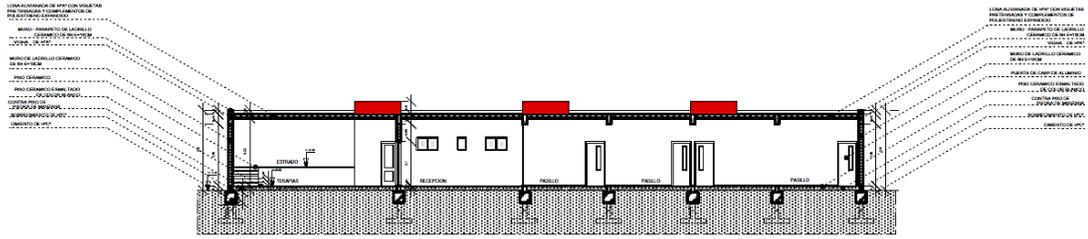


**BLOQUE DE TERAPIA**

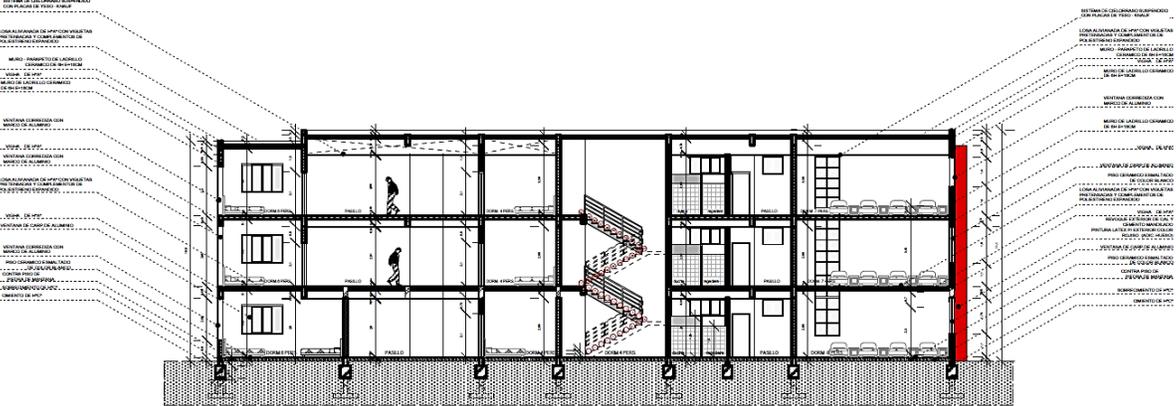


**BLOQUE DE INTERNOS**


FACHADAS

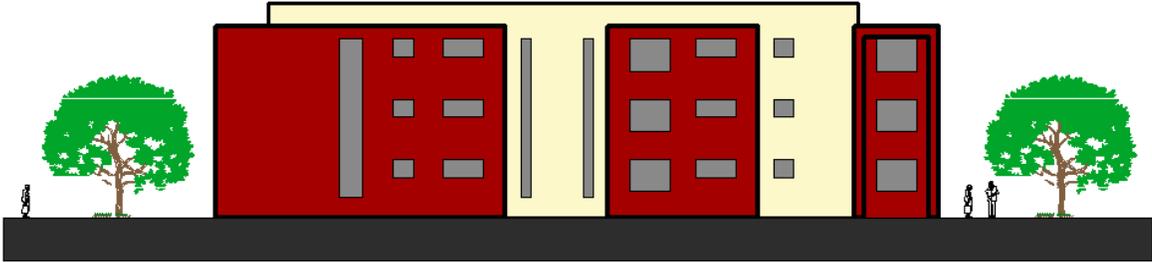


FACHADA LATERAL  
DERECHA INTERNOS

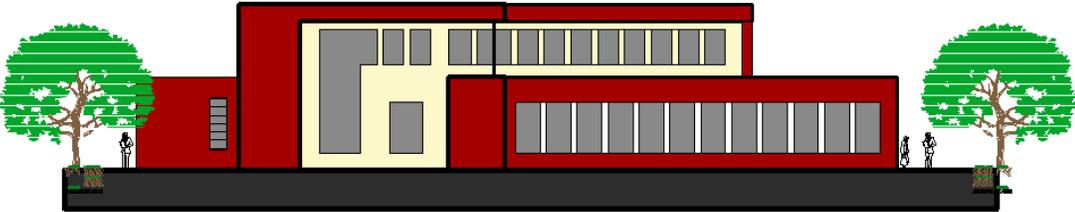


FACHADA LATERAL  
DERECHA CAPACITACION

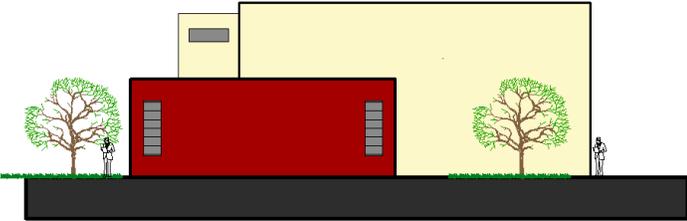


FACHADA POSTERIOR

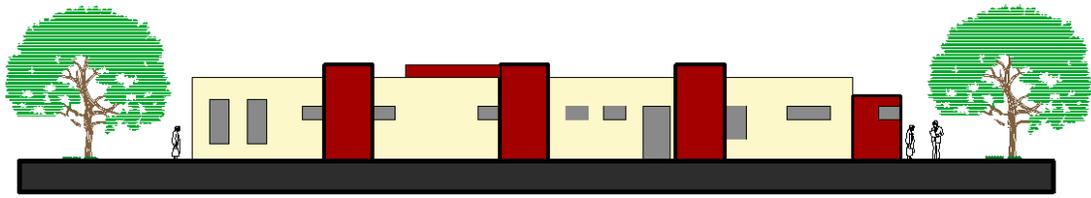

FACHADA LATERAL  
IZQUIERDA A. SALUD

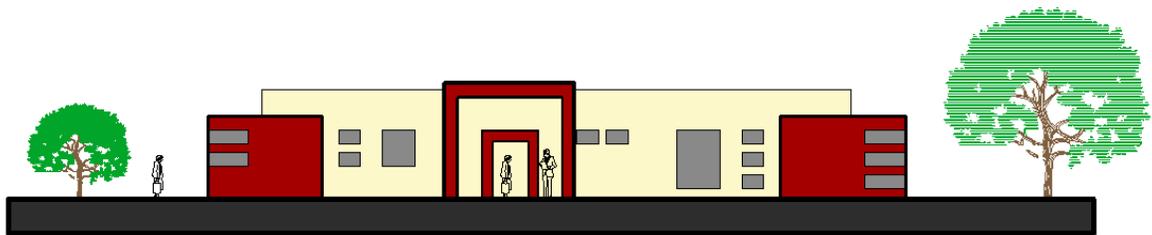


FACHADA FRONTAL AREA  
SERVICIO

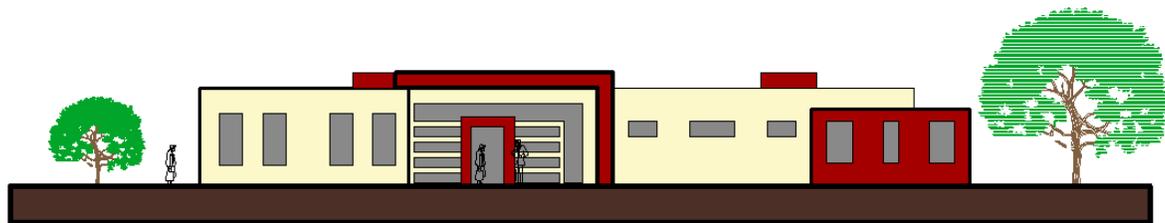

FACHADA FRONTAL AREA  
TERAPIAS

SITIO Y TECHOS

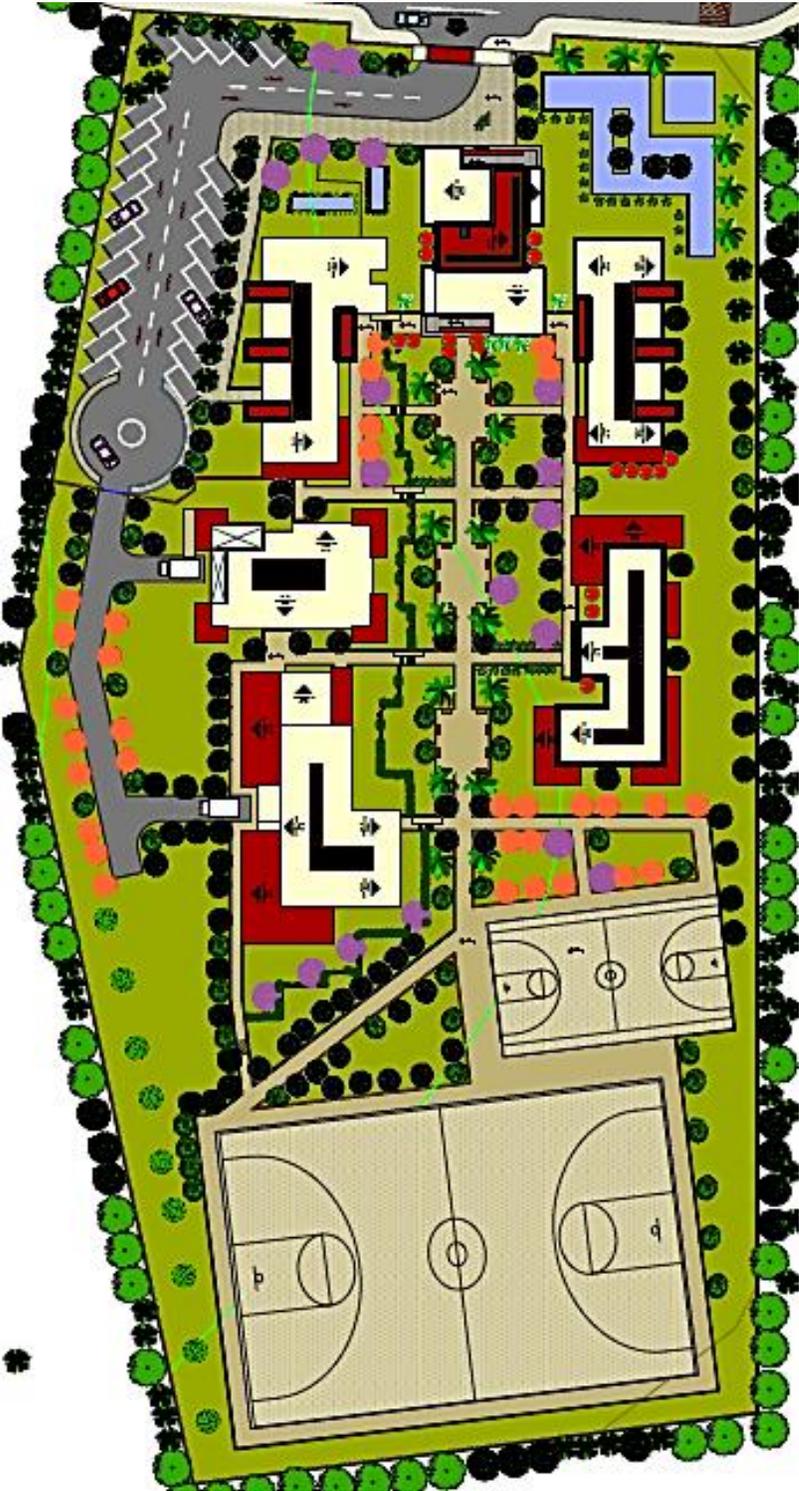

PERSPECTIVAS

EXTERIORES





INTERIORES



