



CIMIENTOS Y FUNDACIONES
 ESC 1:100

SUBSUELO ACOTADO ESC 1:100

SUBSUELO AMOBLADO ESC 1:100

PROYECTO DE GRADO

TEMA
SUBSUELO

INSTITUTO SUPERIOR DE ARTES CORPORALES

EST.: SILVIA KATHERIN BEJARANO
SEGOVIA

FACULTAD DE CIENCIAS Y
TECNOLOGIA



Esc. dibujos arquitect. 11/2017/02



PLANTA BAJA AMOBLADA ESC 1:100

PLANTA BAJA ACOTADA ESC 1:100

PROYECTO DE GRADO

TEMA
PLANTA BAJA

INSTITUTO SUPERIOR DE ARTES CORPORALES

EST. : SILVIA KATHERIN BEJARANO
SEGOVIA

FACULTAD DE CIENCIAS Y
TECNOLOGIA





PRIMERA PLANTA AMOBLADA
 ESC 1:100

PRIMERA PLANTA ACOTADA
 ESC 1:100



PROYECTO DE GRADO


TEMA
PRIMERA PLANTA

INSTITUTO SUPERIOR DE ARTES CORPORALES

EST.: SILVIA KATHERIN BEJARANO
 SEGOVIA

**FACULTAD DE CIENCIAS Y
 TECNOLOGIA**




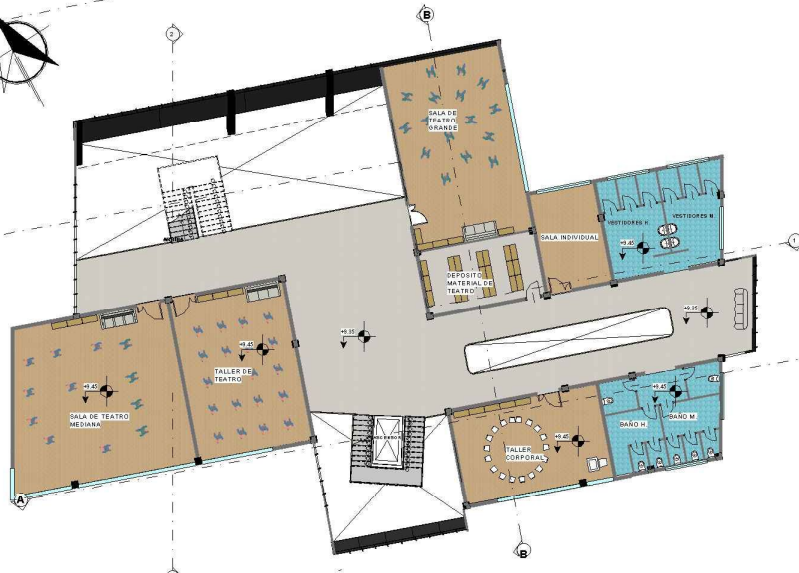

SEGUNDA PLANTA AMOBLADA
 ESC 1:100

SEGUNDA PLANTA ACOTADA

ESC 1:100

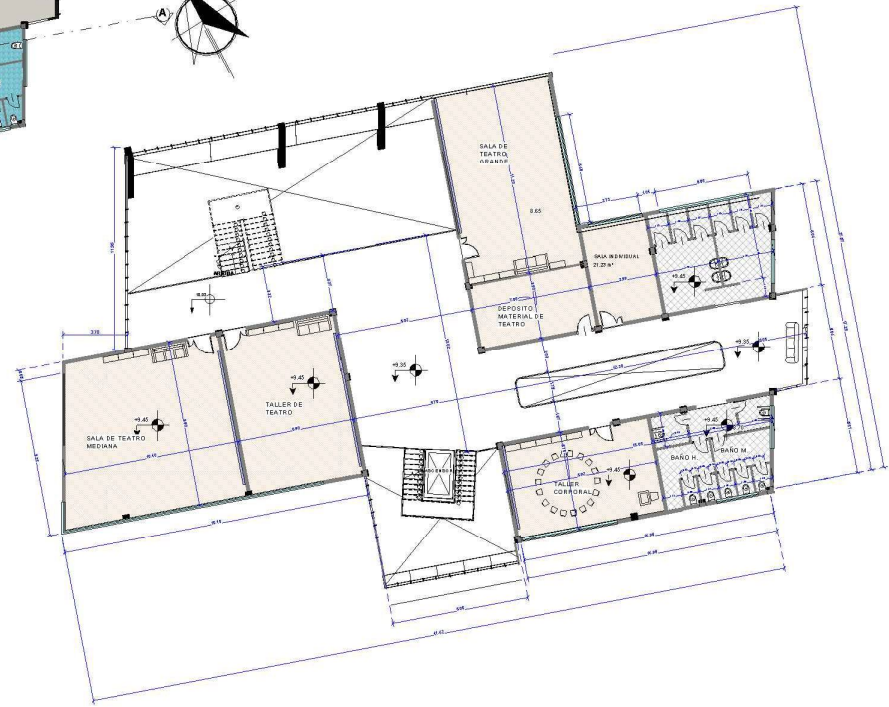

Esc. 1:100
 1/2/2018

PROYECTO DE GRADO


TEMA
SEGUNDA PLANTA

INSTITUTO SUPERIOR DE ARTES CORPORALES

EST. : SILVIA KATHERIN BEJARANO
 SEGOVIA

FACULTAD DE CIENCIAS Y
 TECNOLOGIA



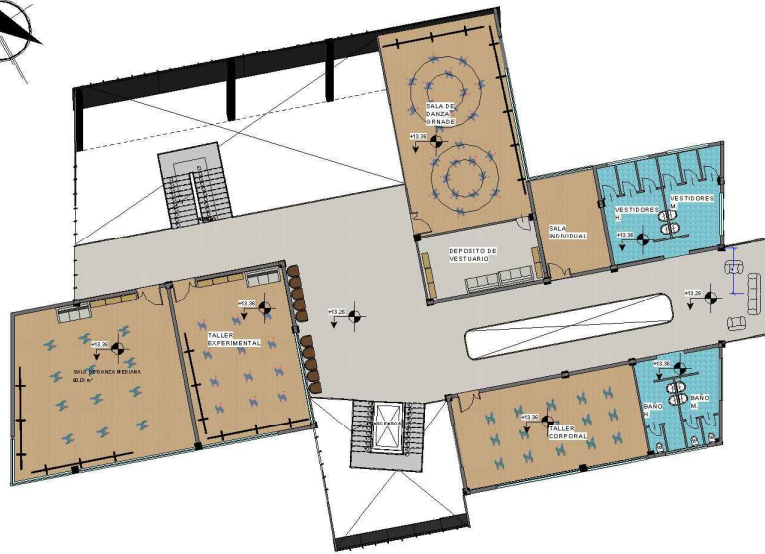

TERCERA PLANTA AMOBLADA
 ESC 1:100



TERCERA PLANTA ACOTADA

ESC 1:100



PROYECTO DE GRADO

TEMA


TERCERA PLANTA

INSTITUTO SUPERIOR DE ARTES CORPORALES

EST.: SILVIA KATHERIN BEJARANO
 SEGOVIA

FACULTAD DE CIENCIAS Y
 TECNOLOGIA



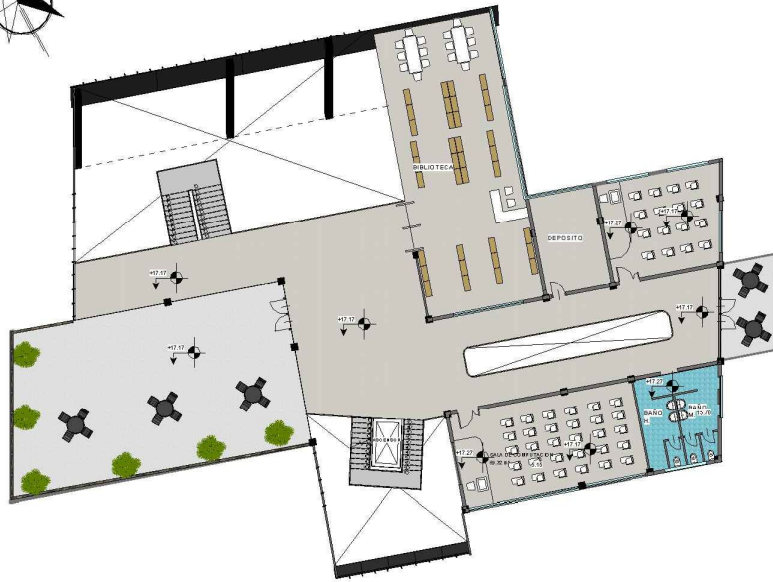


CUARTA PLANTA AMOBLADA

ESC 1:100

CUARTA PLANTA ACOTADA

ESC 1:100

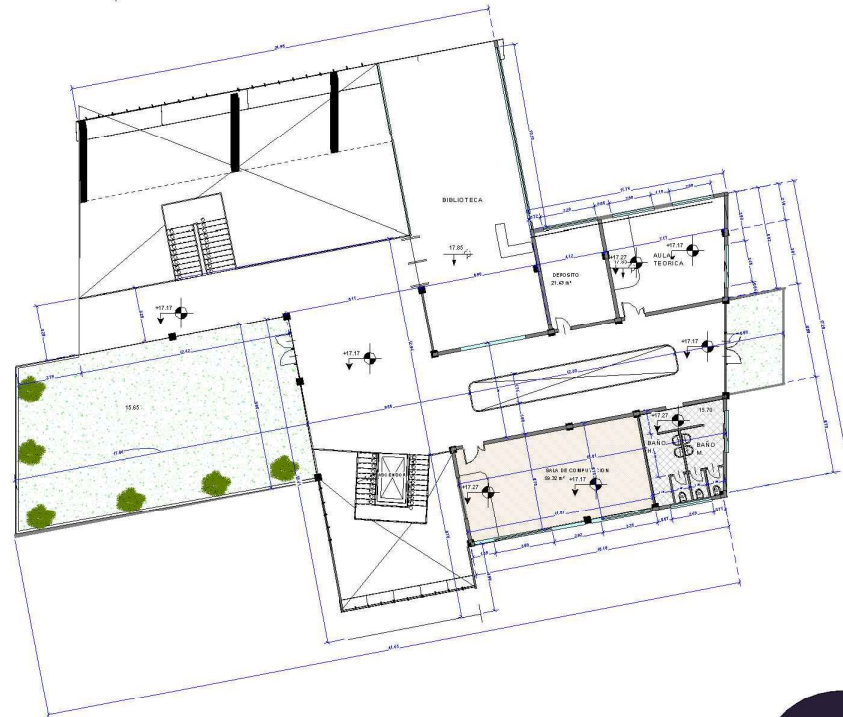

**PROYECTO
DE GRADO**

TEMA


CUARTA PLANTA

INSTITUTO SUPERIOR DE ARTES CORPORALES


EST. : SILVIA KATHERIN BEJARANO
SEGOVIA

FACULTAD DE CIENCIAS Y
TECNOLOGIA



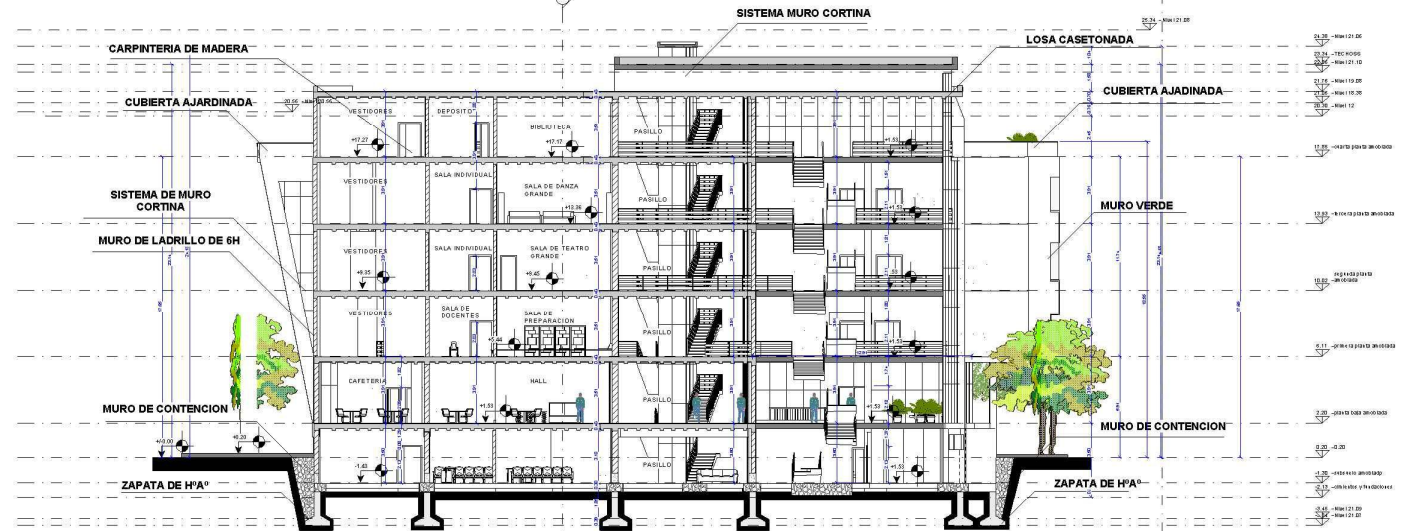

CORTE C ESCALA 1:100
LOSA ALIVIANADA

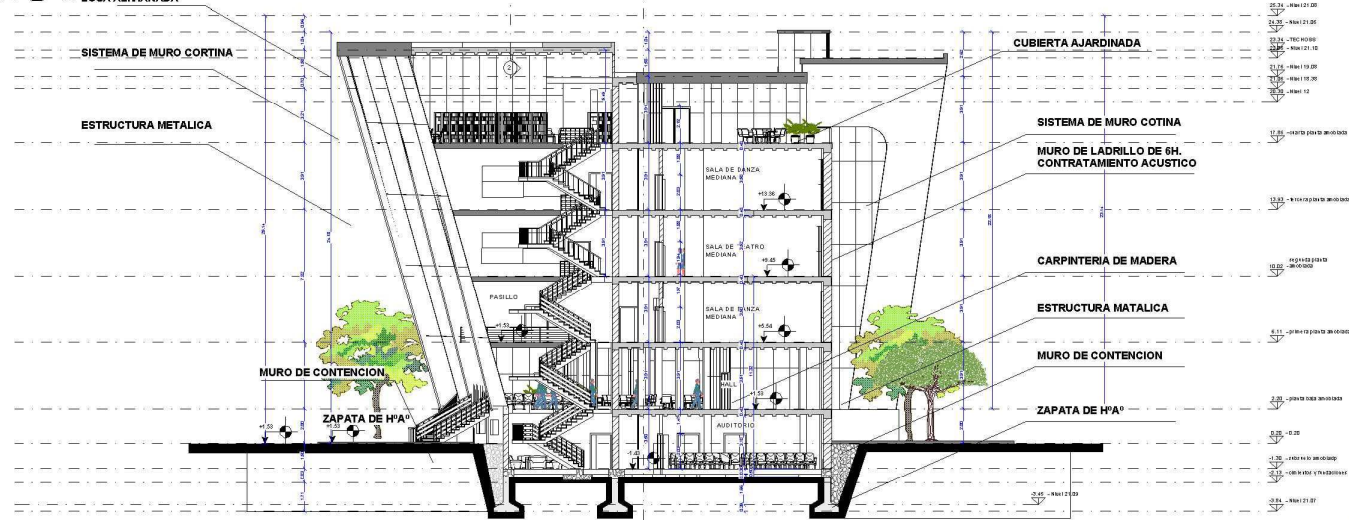

PROYECTO DE GRADO

TEMA

CORTES

INSTITUTO SUPERIOR DE ARTES CORPORALES

EST.: SILVIA KATHERIN BEJARANO
SEGOVIA

FACULTAD DE CIENCIAS Y
TECNOLOGIA





PROYECTO DE GRADO

TEMA


CORTES

INSTITUTO SUPERIOR DE ARTES CORPORALES

EST.: SILVIA KATHERIN BEJARANO SEGOVIA

FACULTAD DE CIENCIAS Y TECNOLOGIA



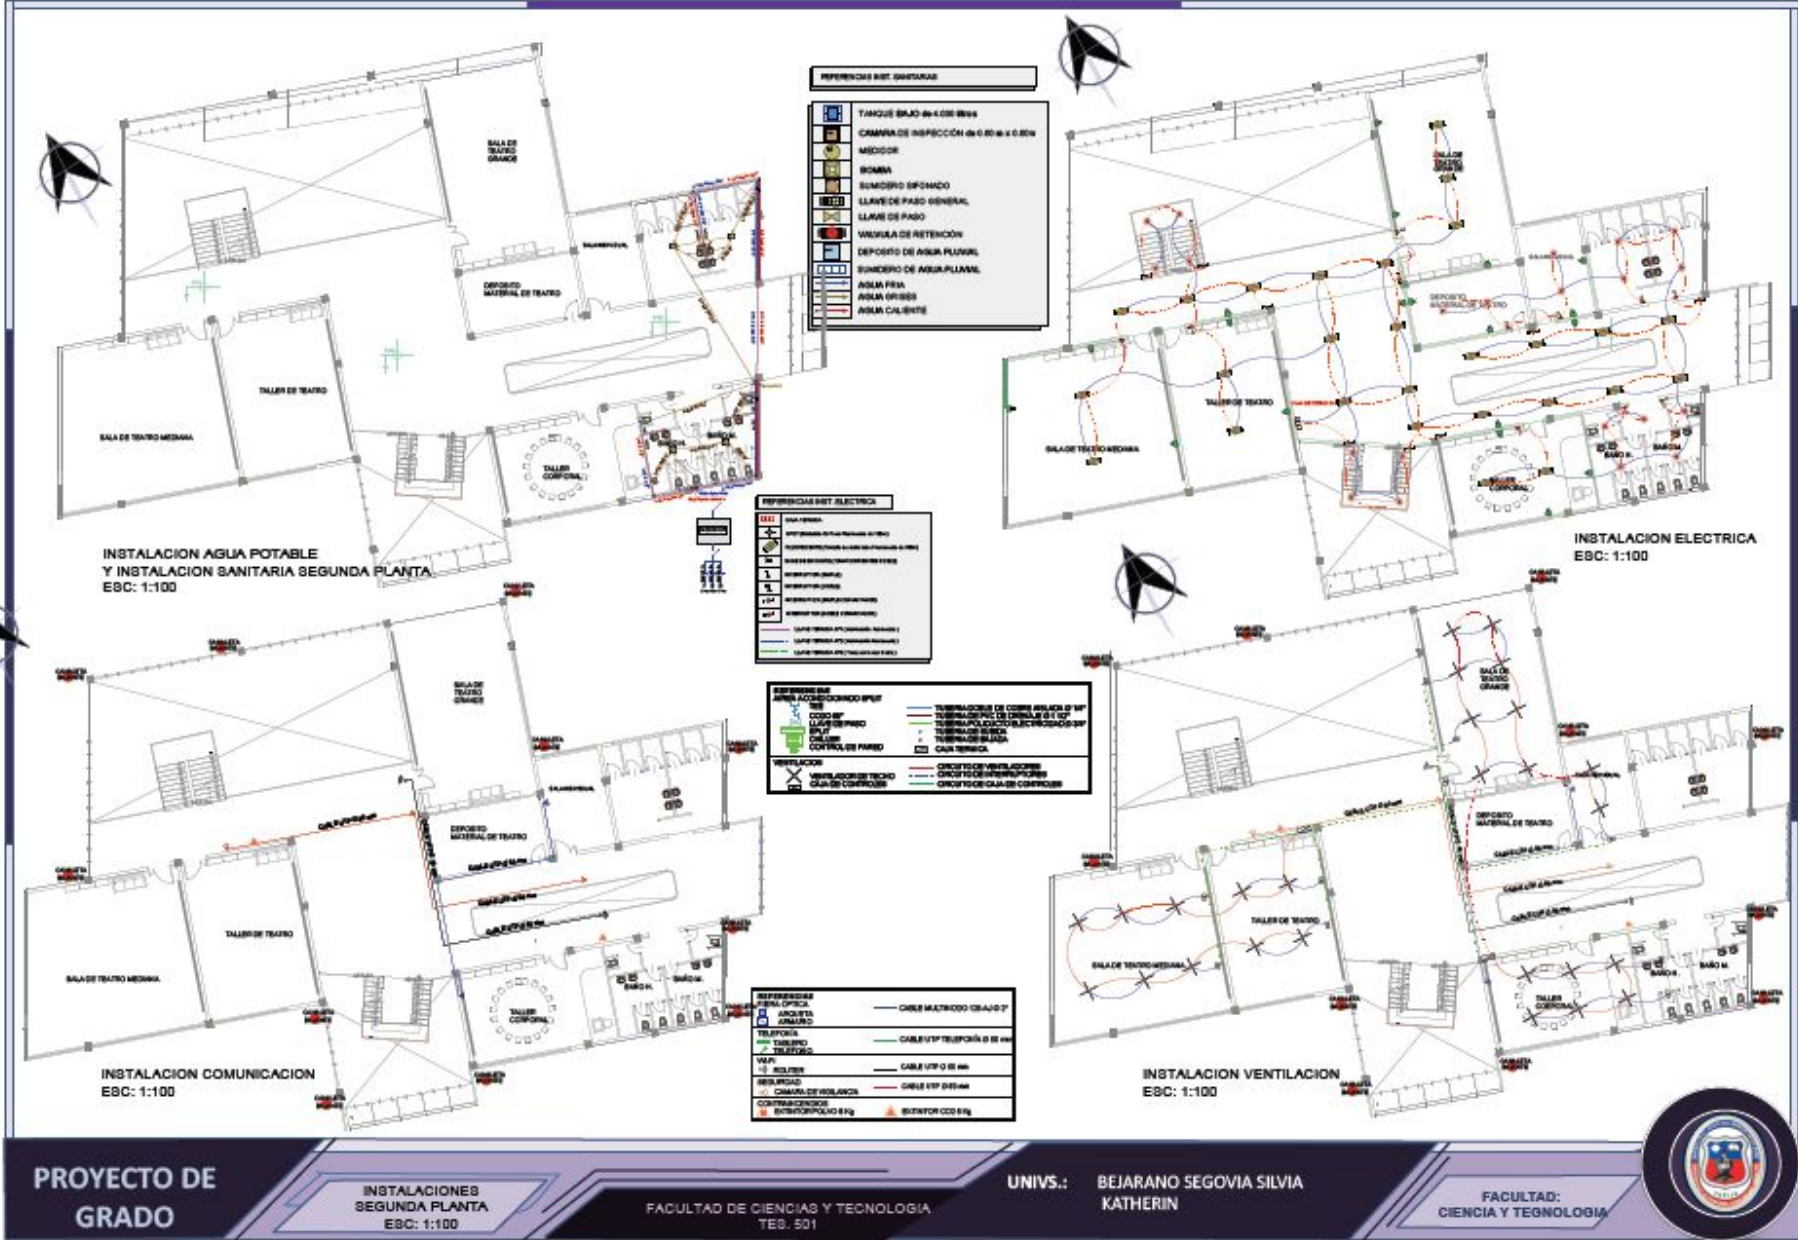

PROYECTO DE GRADO

INSTALACIONES SEGUNDA PLANTA ESC: 1:100

FACULTAD DE CIENCIAS Y TECNOLOGIA TES: 521

UNIV.: BEJARANO SEGOVIA SILVIA KATHERIN

FACULTAD: CIENCIA Y TECNOLOGIA



