

# PLANIMETRIA GENERAL

Esc. 1:500



## REFERENCIAS

- |                                |  |                                   |                              |  |
|--------------------------------|--|-----------------------------------|------------------------------|--|
| 1 INGRESOS                     | 2 ESTACIONAMIENTOS                           | 3 AREA ALBERGUE GATOS             | 8 AREA COMPLEMENTARIA        | 14 GRANJA PSICOLÓGICA- PROYECTO MULTIPLE SAN JACINTO |
| 10 Ingreso Principal           | 201 Uso Público: Alberque Gatos              | 4 AREA ALBERGUE PERROS            | 9 CASETA DE INFORMACIONES    | 15 INGRESO A LA GRANJA PSICOLÓGICA                   |
| 11 Ingreso Secundario          | 202 Uso Recreativo - Avistamiento Silvestres | 5 AREA ANIMALES SILVESTRES        | 10 AREA APOYO                | 16 LAGO SAN JACINTO                                  |
| 12 Ingreso Albergue Silvestres | 203 Clínica Veterinaria                      | 6 AREA ADMINISTRATIVA Y EDUCATIVA | 11 AREA ADOPCION             |  |
| 13 Ingreso Albergue Gatos      | 204 Area: Area Educativa                     | 7 AREA CLINICA VETERINARIA        | 12 CONSTRUCCIONES EXISTENTES |  |
| 14 Ingreso Albergue Perros     | 205 Sereno - Administrativo                  |                                   |                              |  |
| 15 Ingreso Albergue Canes      | 206 Uso Público: Alberque Canes              |                                   |                              |  |

Centro Integral de Control, Cuidado y Protección Animal para la ciudad de Tarja




FACULTAD DE CIENCIAS Y TECNOLOGÍA  
CARRERA DE ARQUITECTURA Y URBANISMO

Docente: Arquitecto Patricio Sanjines Uribe Estudiante: **Andrea Balanza Ichazo**

Grupo 3 TSE-501 PROYECTO DE GRADO

Universidad Autónoma Juan Misael Saracho

**PLANO DE SITIO Y TECHOS**  
Esc. 1:300

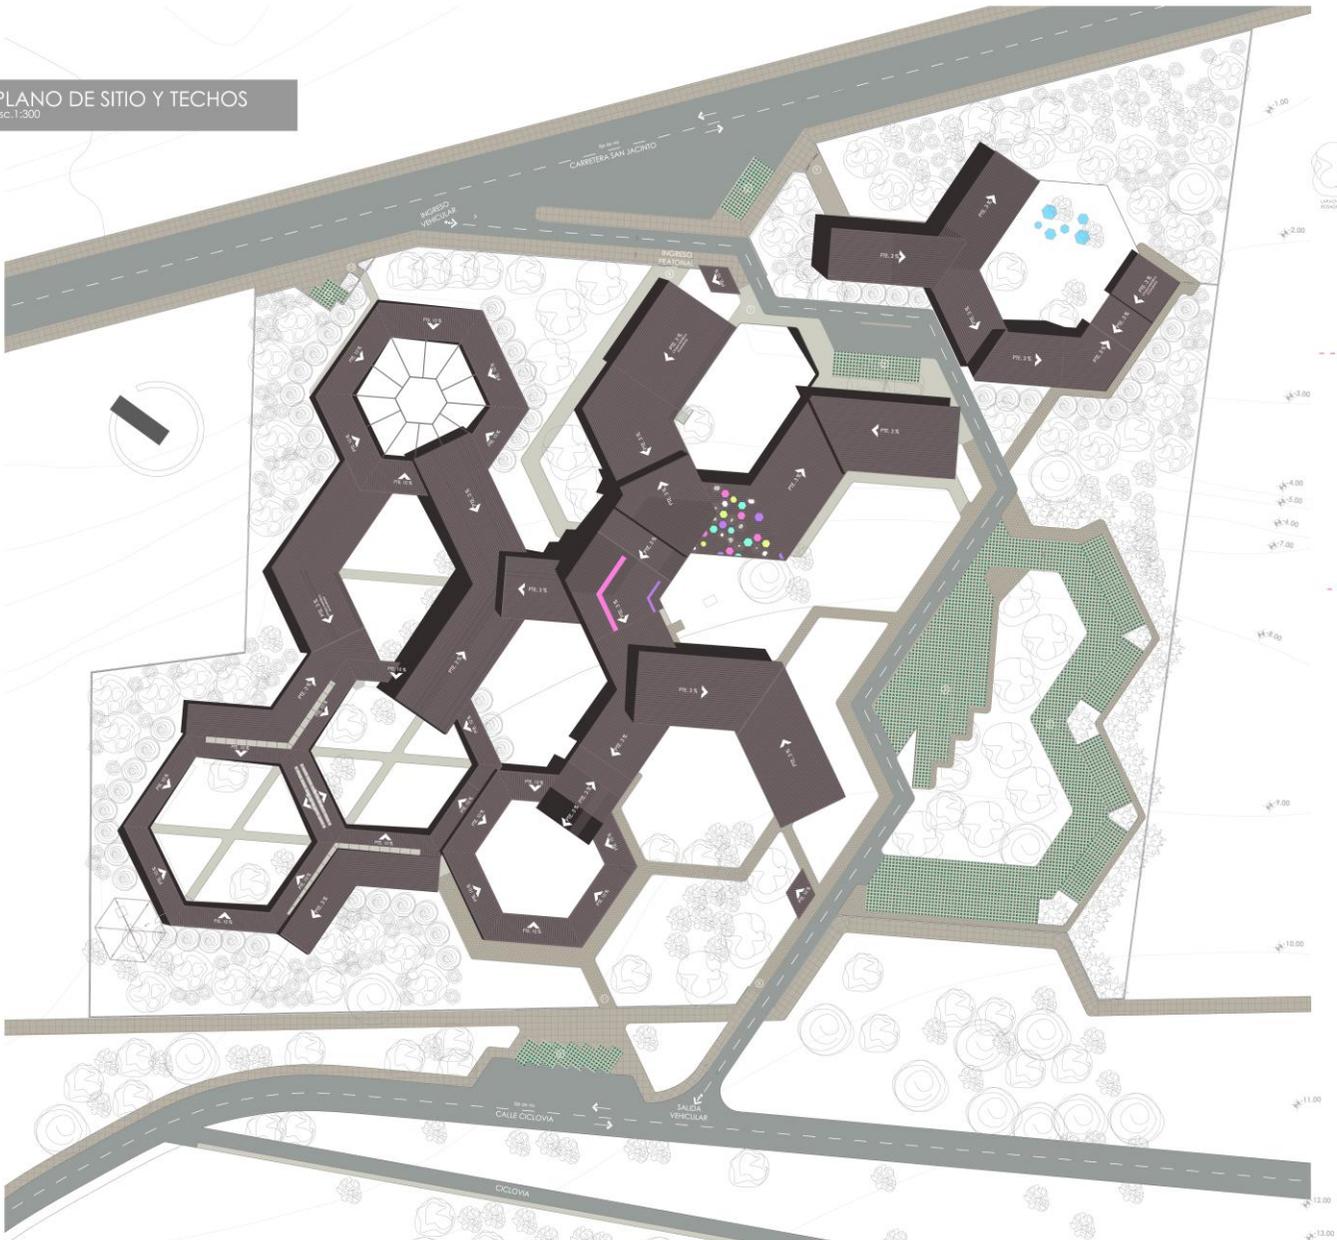


- VAREDADES PROPUESTAS**
- LAUREL
  - ALAMO
  - YUCCA
  - PIÑA
  - YUCCA
- VAREDADES SILVESTRES**
- KOAKERAO
  - MIRTE
  - CELESTIN
- ESTACIONAMIENTOS**
- Estacionamiento Vehículos
  - Estacionamiento Bicicletas
  - Estacionamiento
  - Estacionamiento
  - Estacionamiento
- INGRESOS**
- Ingreso Principal
  - Ingreso Secundario
  - Ingreso Emergencia
  - Ingreso
  - Ingreso







**PLANTA BAJA** Bloque 2  
Esc. 1:100

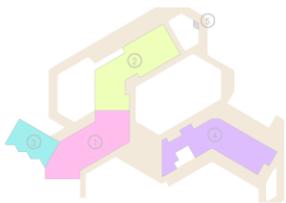

- ① Área Administrativa: 387,71 m<sup>2</sup>
- ② Área Educativa: 399,43 m<sup>2</sup>
- ③ Área de Adopciones: 149,81 m<sup>2</sup>
- ④ Área Clínica Veterinaria: 300,48 m<sup>2</sup>
- ⑤ Control e Informaciones: 13,95 m<sup>2</sup>
- TOTAL PLANTA BAJA: 1331,38 m<sup>2</sup>




Centro Integral de Control, Cuidado y Protección Animal  
para la ciudad de Tarifa




FACULTAD DE CIENCIAS Y TECNOLOGÍA  
CARRERA DE ARQUITECTURA Y URBANISMO  
Docente: Arquitecto Patricio Sanjines Uribe    Estudiante: **Andrea Balanza Ichazo**  
Grupo 3 TSE-501 **PROYECTO DE GRADO**

Universidad Autónoma Juan Misael Saracho

**PLANTA ALTA** Bloque 2  
Esc. 1:100

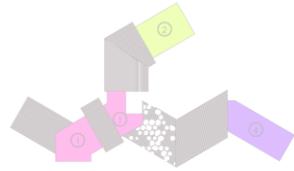

- ① Área Administrativa: 167,10 + 106,12 m<sup>2</sup>
- ② Área Educativa: 193,70 m<sup>2</sup>
- ③ Área Clínica Veterinaria: 228,18 m<sup>2</sup>
- TOTAL PLANTA ALTA: 695,1 m<sup>2</sup>

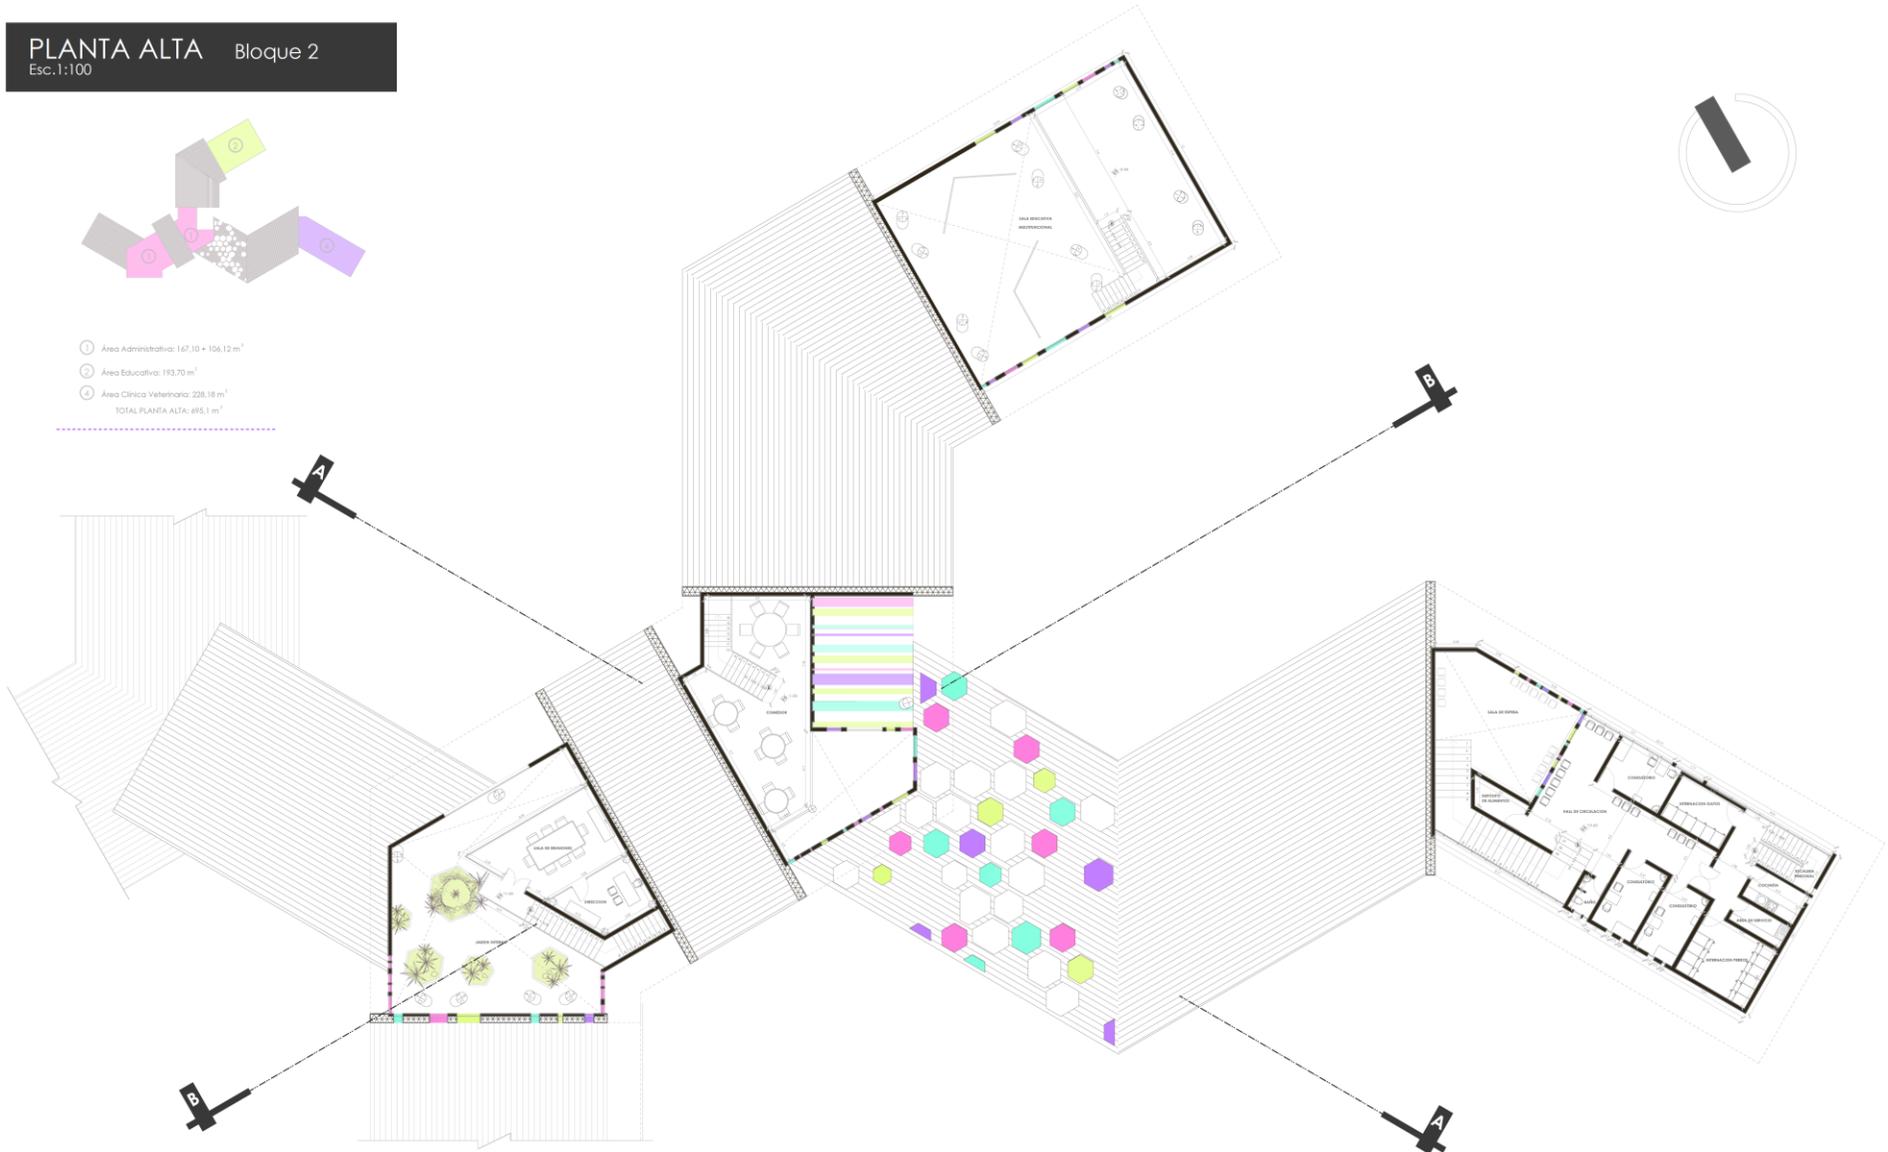

Centro Integral de Control, Cuidado y Protección Animal  
para la ciudad de Taríja



FACULTAD DE CIENCIAS Y TECNOLOGÍA

CARRERA DE ARQUITECTURA Y URBANISMO

Docente: Arquitecto Patricio Sanjines Uribe Estudiante: **Andrea Balanza Ichazo**


Grupo 3 TSE-501 **PROYECTO DE GRADO**

Universidad Autónoma Juan Misael Saracho


**CORTES Y FACHADAS** Bloque 1  
Esc. 1:100



**CORTE FACHADA A-A**

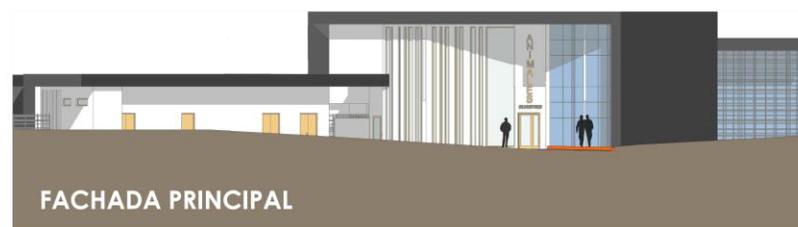


**FACHADA PRINCIPAL**

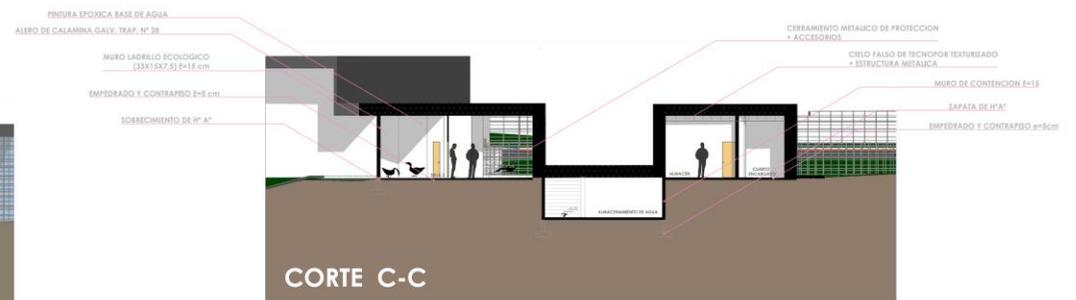

**CORTE C-C**



INSTALACIONES DE AGUA CALIENTE Y FRIA  
PLANTA 1 ESC. 1:250

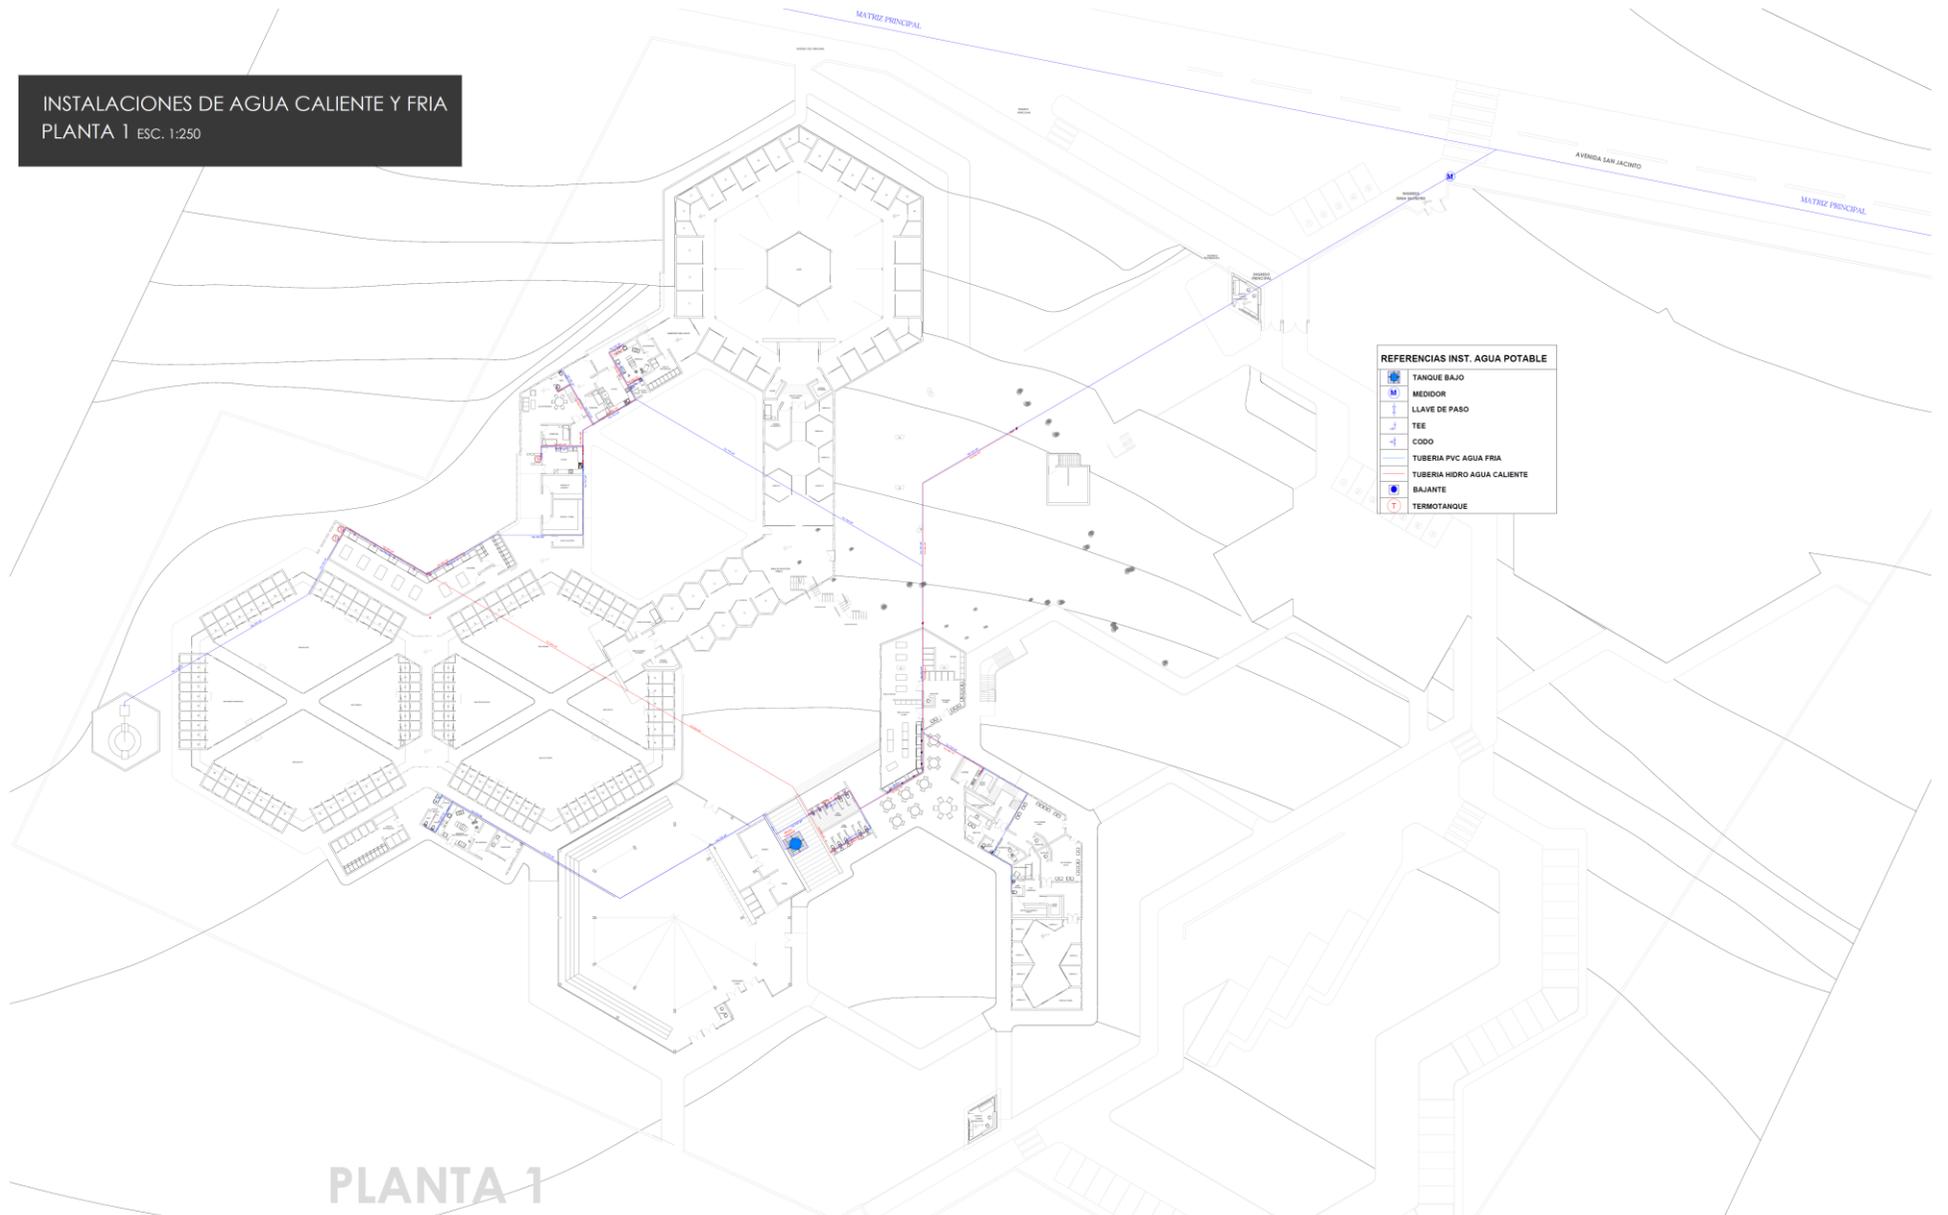

REFERENCIAS INST. AGUA POTABLE	
	TANQUE BAJO
	MEDIDOR
	LLAVE DE PASO
	TEE
	CODO
	TUBERIA PVC AGUA FRIA
	TUBERIA HIDRO AGUA CALIENTE
	BAJANTE
	TERMOTANQUE

PLANTA 1

Centro Integral de Control, Cuidado y Protección Animal  
para la ciudad de Tarifa



FACULTAD DE CIENCIAS Y TECNOLOGÍA


CARRERA DE ARQUITECTURA Y URBANISMO

Docente: Arquitecto Patricio Sanjines Uribe Estudiante: Andrea Balanza Ichazo


Grupo 3 TSE-501 PROYECTO DE GRADO

Universidad Autónoma Juan Misael Saracho

INSTALACIONES DE AGUA CALIENTE Y FRIA  
PLANTA 2 ESC. 1:250

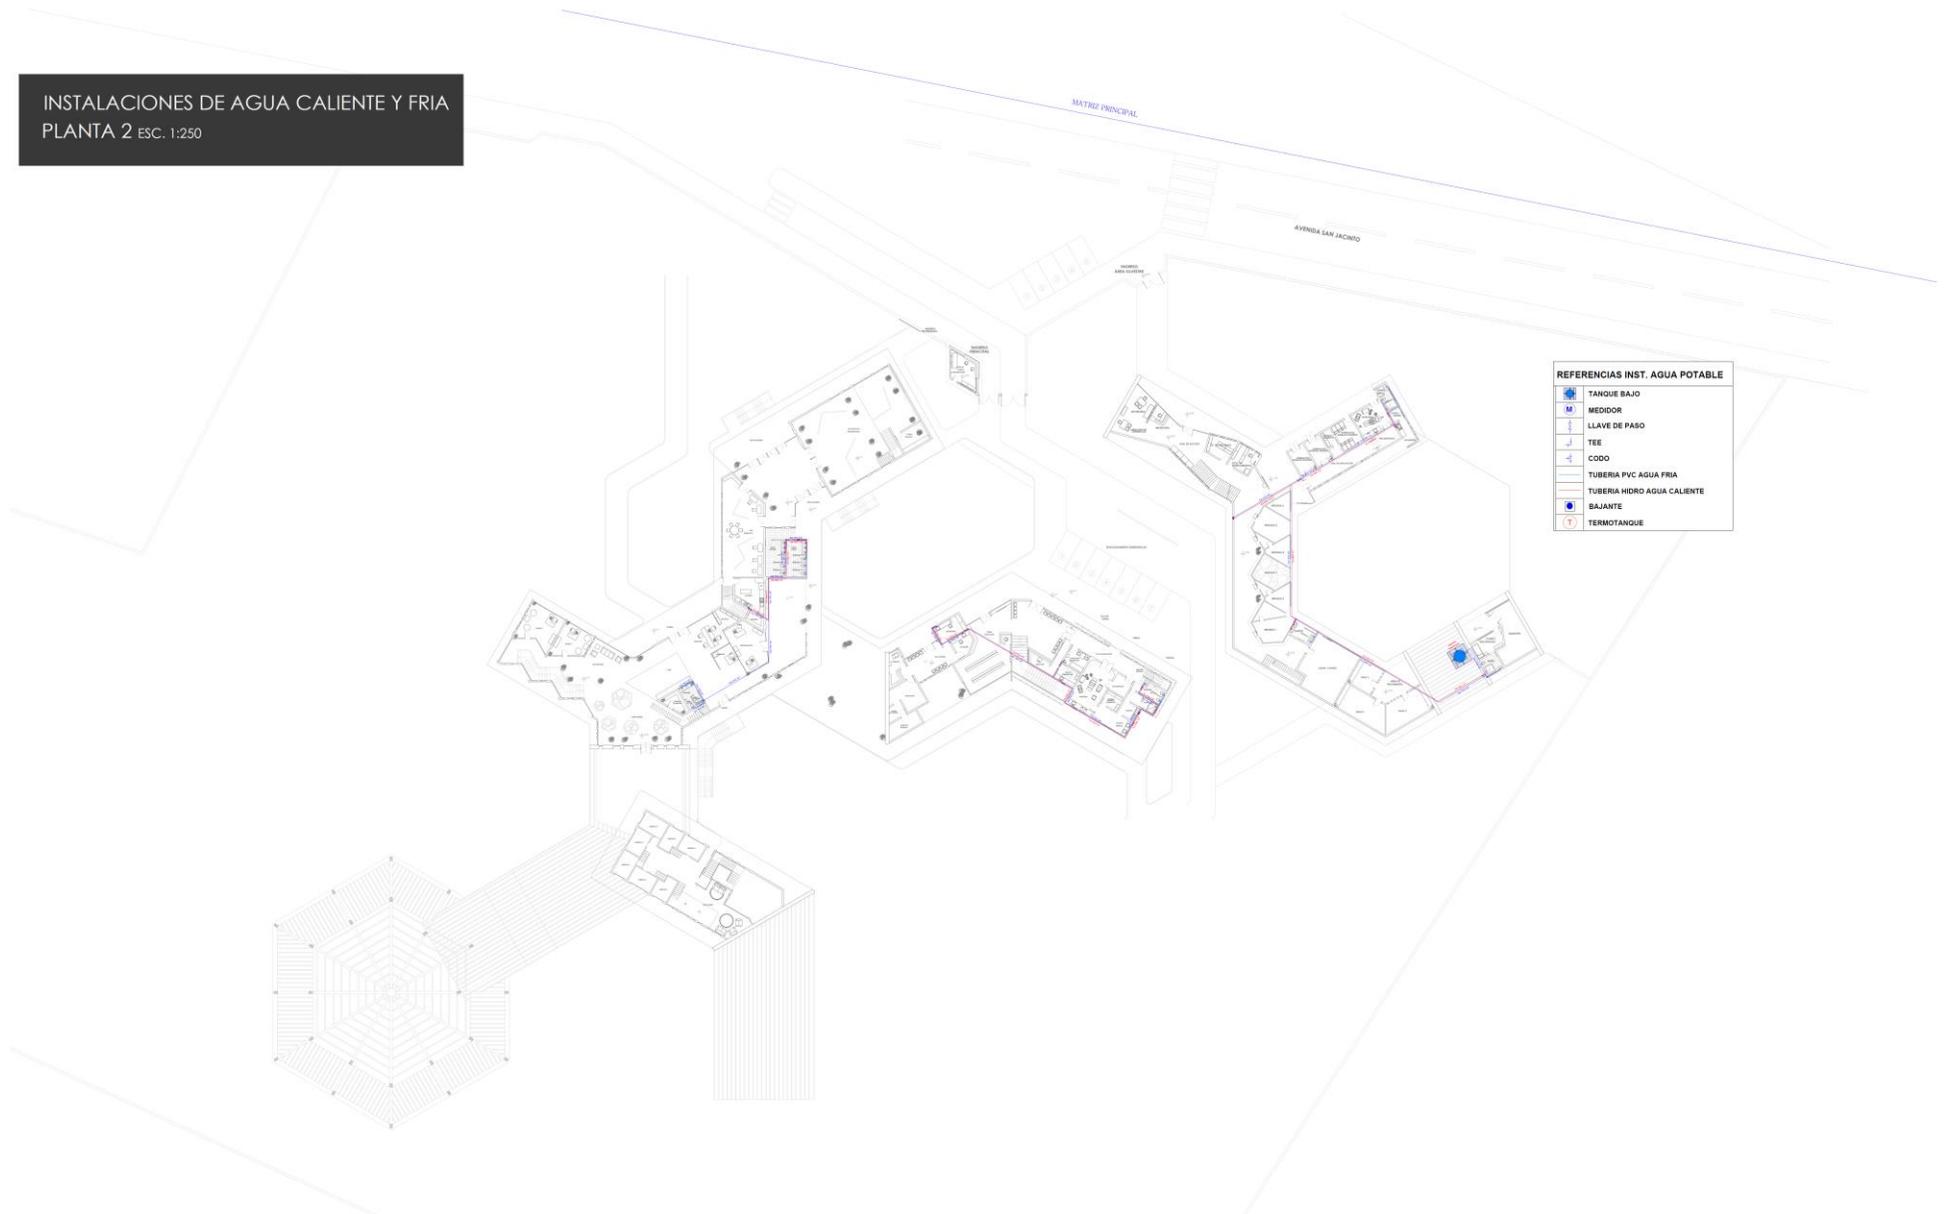


INSTALACIONES DE AGUA CALIENTE Y FRIA  
PLANTA 3 ESC. 1:250

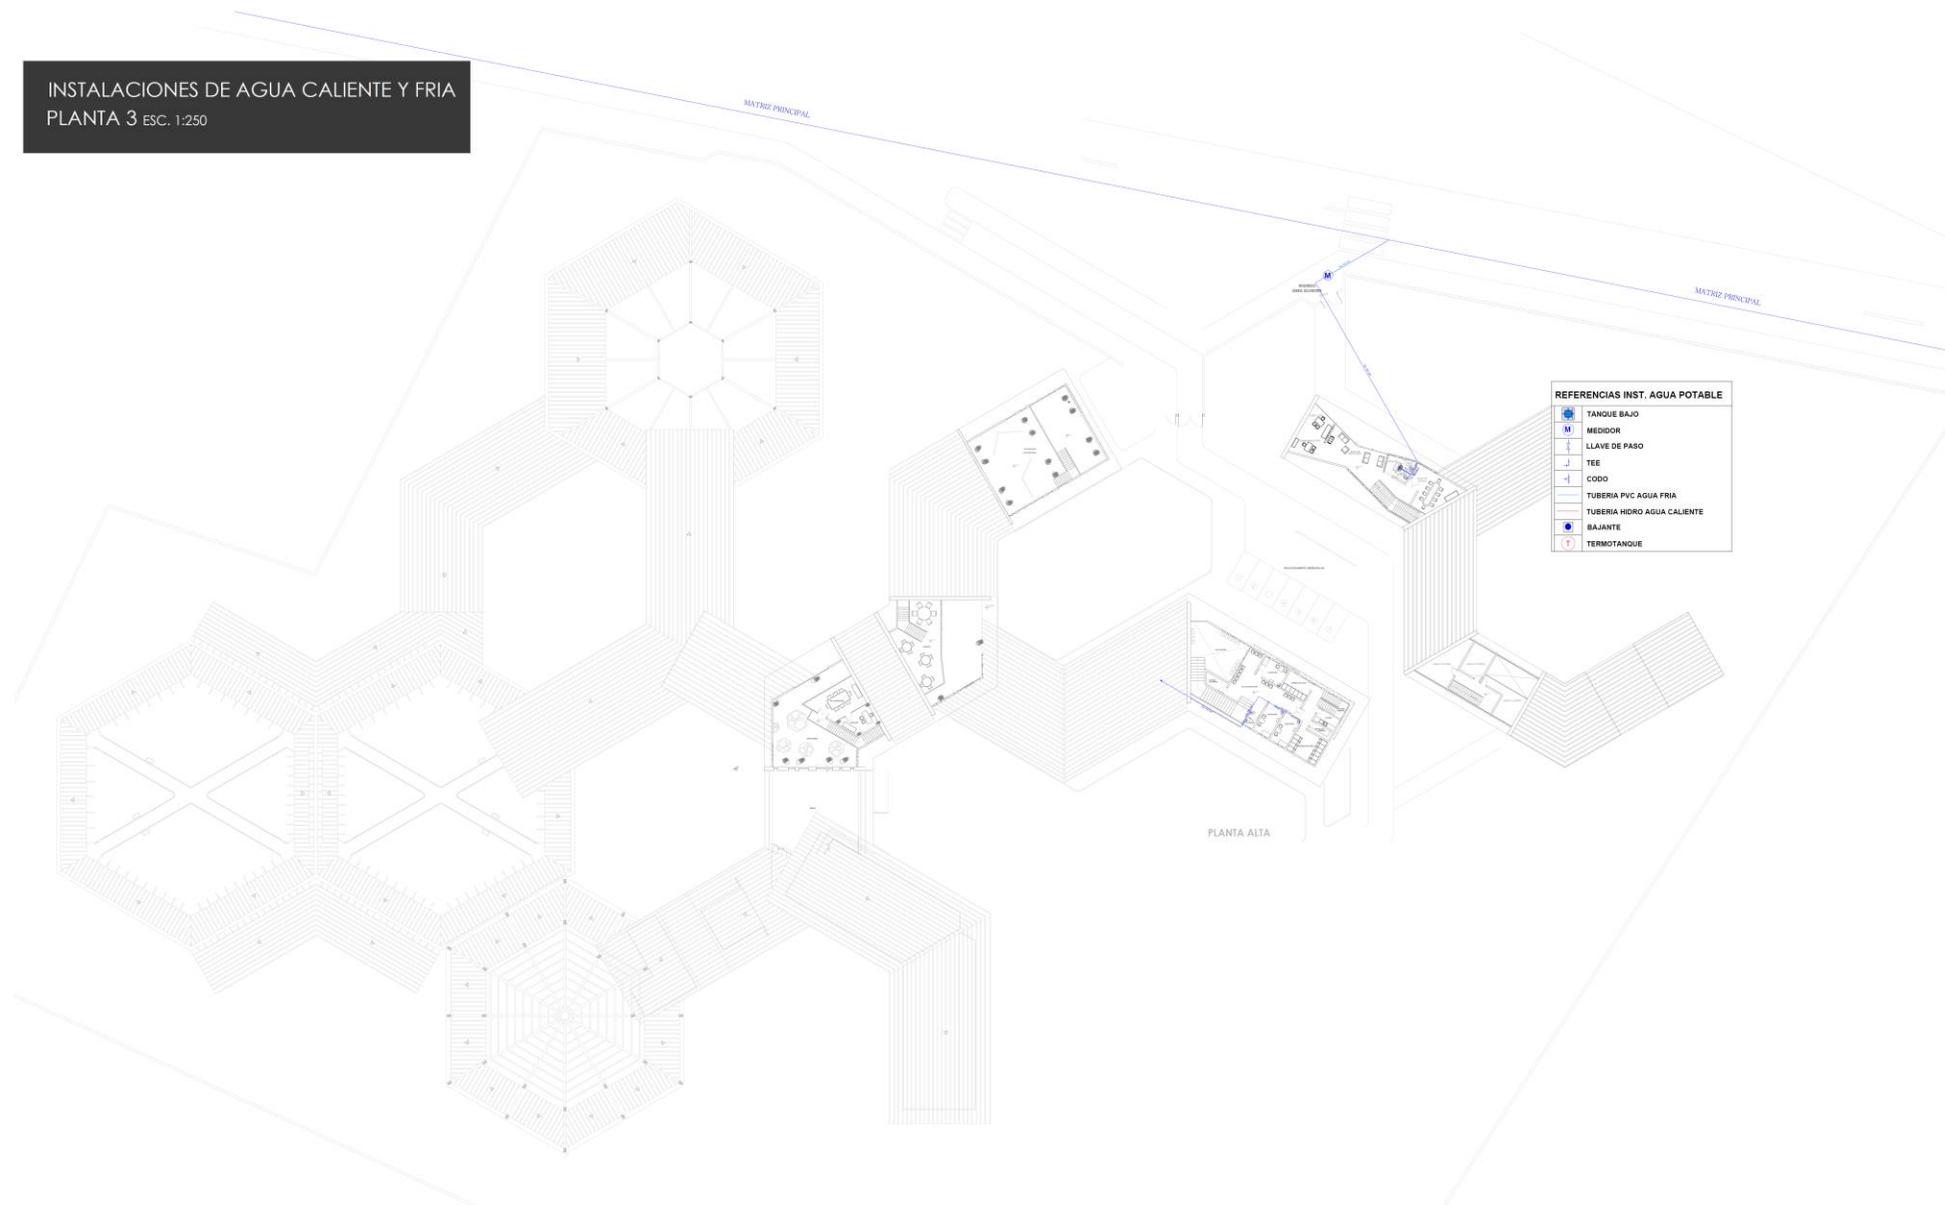

REFERENCIAS INST. AGUA POTABLE	
	TANQUE BAJO
	MEDIDOR
	LLAVE DE PASO
	TEE
	CODO
	TUBERIA PVC AGUA FRIA
	TUBERIA HIDRO AGUA CALIENTE
	BAJANTE
	TERMOTANQUE



INSTALACIONES SANITARIAS  
PLANTA 1 ESC. 1:250

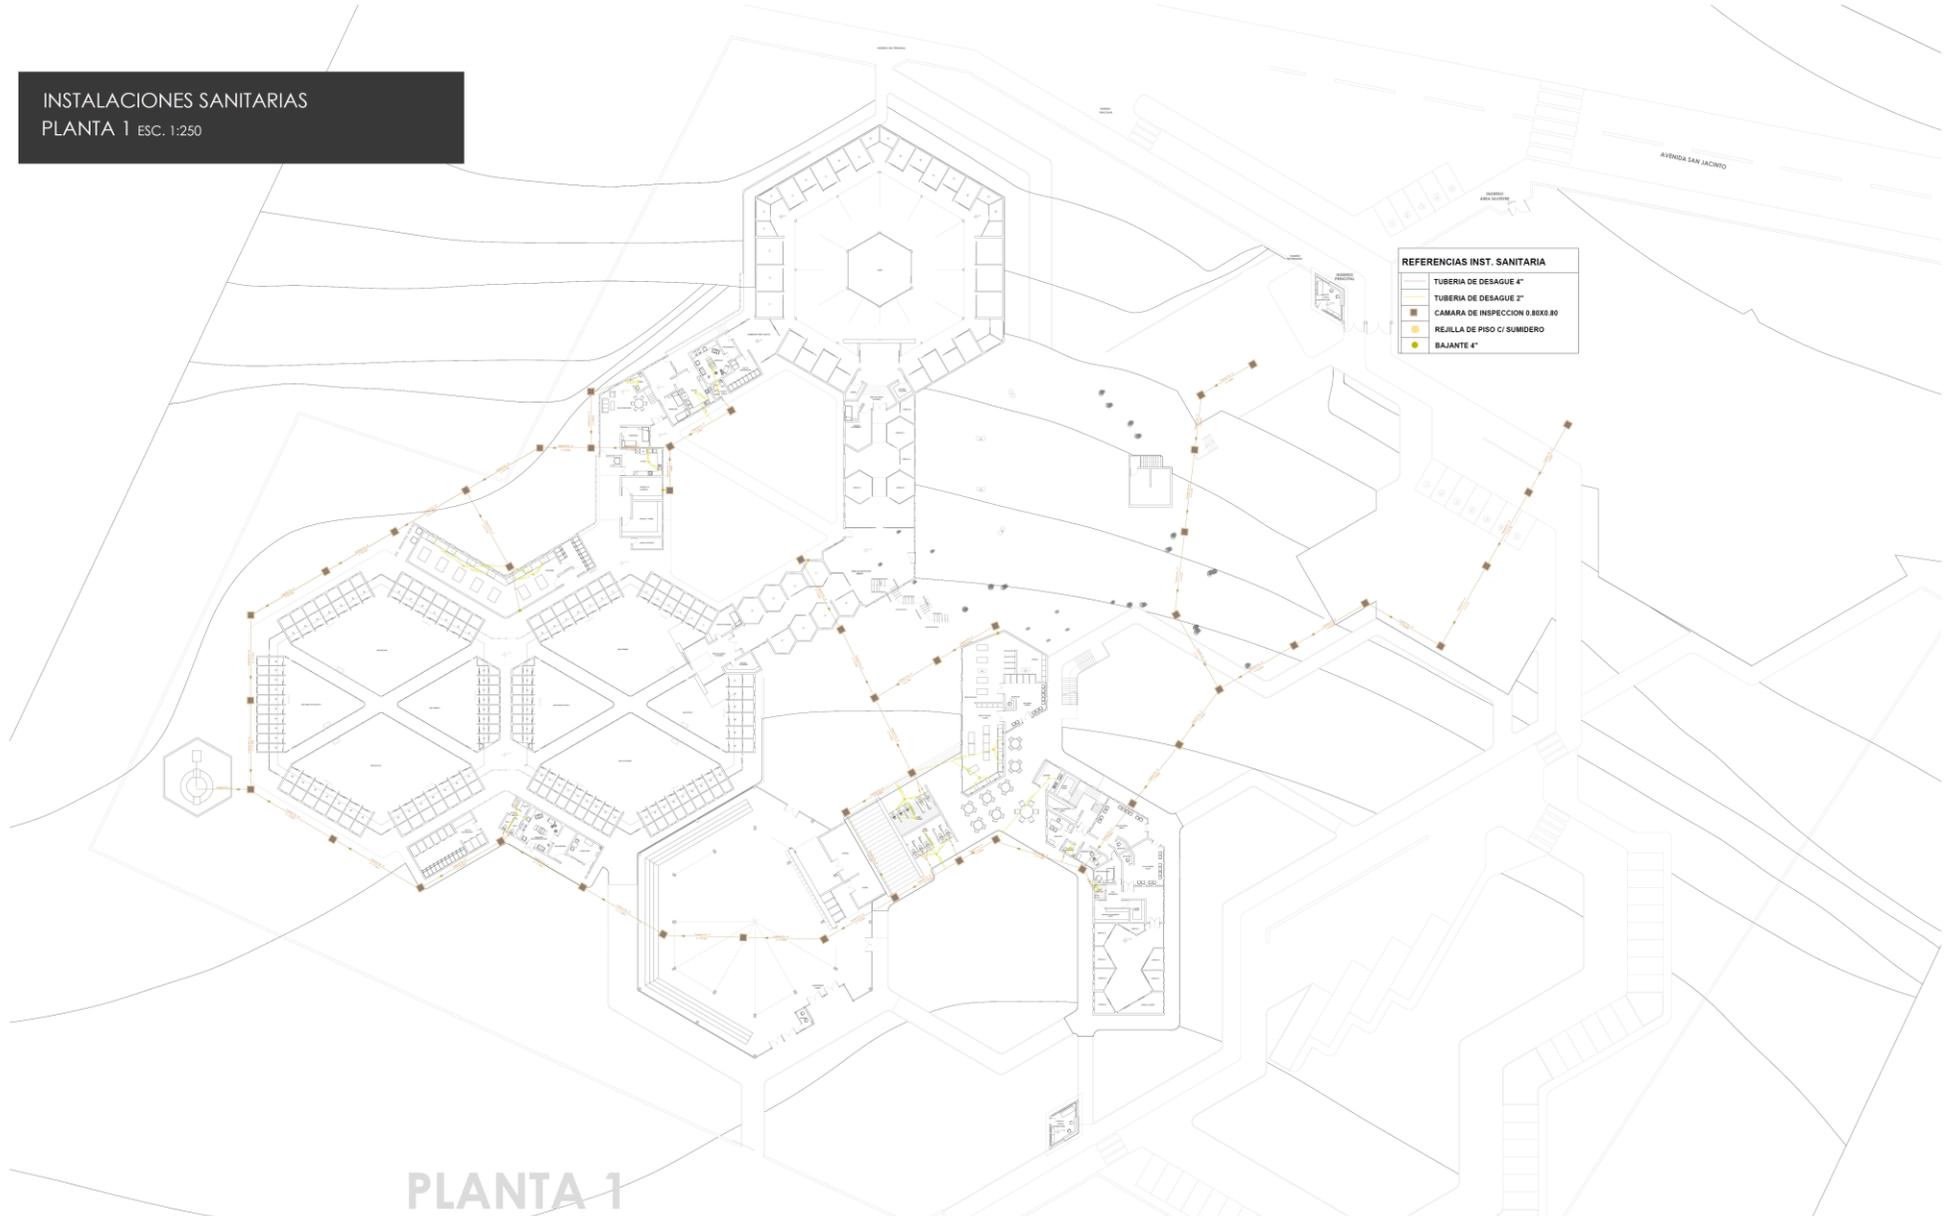

REFERENCIAS INST. SANITARIA	
[Line symbol]	TUBERIA DE DESAGUE 4"
[Line symbol]	TUBERIA DE DESAGUE 2"
[Square symbol]	CAMARA DE INSPECCION 0.8X0.80
[Square symbol]	REJILLA DE PISO C/ SUMIDERO
[Circle symbol]	BAJANTE 4"

PLANTA 1

Centro Integral de Control, Cuidado y Protección Animal  
para la ciudad de Tarifa



FACULTAD DE CIENCIAS Y TECNOLOGÍA


CARRERA DE ARQUITECTURA Y URBANISMO

Docente: Arquitecto Patricio Sanjines Uribe Estudiante: Andrea Balanza Ichazo

Grupo 3 TSE-501 PROYECTO DE GRADO

Universidad Autónoma Juan Misael Saracho

INSTALACIONES SANITARIAS  
PLANTA 2 ESC. 1:250

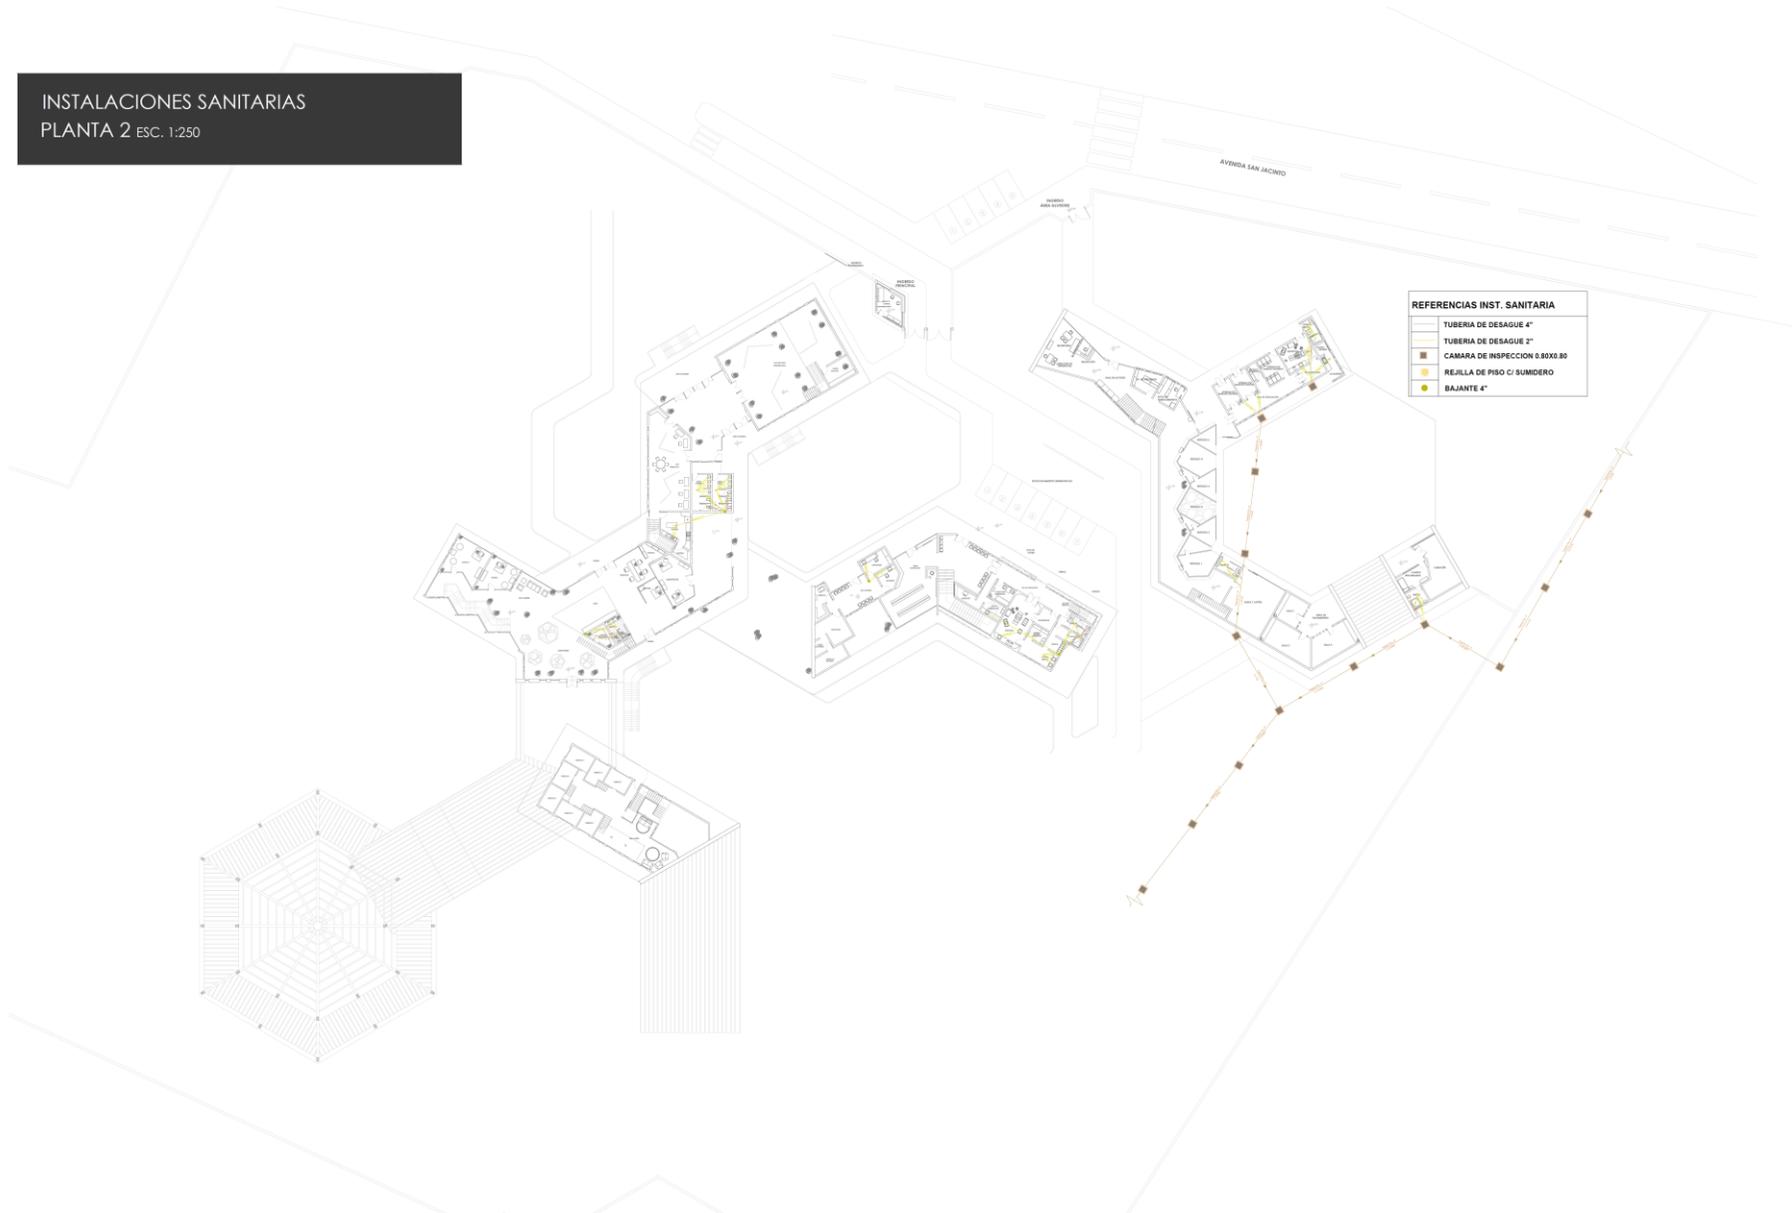

REFERENCIAS INST. SANITARIA	
	TUBERIA DE DESAGUE 4"
	TUBERIA DE DESAGUE 2"
	CAMARA DE INSPECCION 30X30X80
	REJILLA DE PISO C/ SUMIDERO
	BAJANTE 4"

Centro Integral de Control, Cuidado y Protección Animal  
para la ciudad de Tarifa



FACULTAD DE CIENCIAS Y TECNOLOGÍA

CARRERA DE ARQUITECTURA Y URBANISMO


Docente: Arquitecto Patricio Sanjines Uribe Estudiante: **Andrea Balanza Ichazo**

Grupo 3 TSE-501 **PROYECTO DE GRADO**


Universidad Autónoma Juan Misael Saracho

2023

INSTALACIONES SANITARIAS  
PLANTA 3 ESC. 1:250

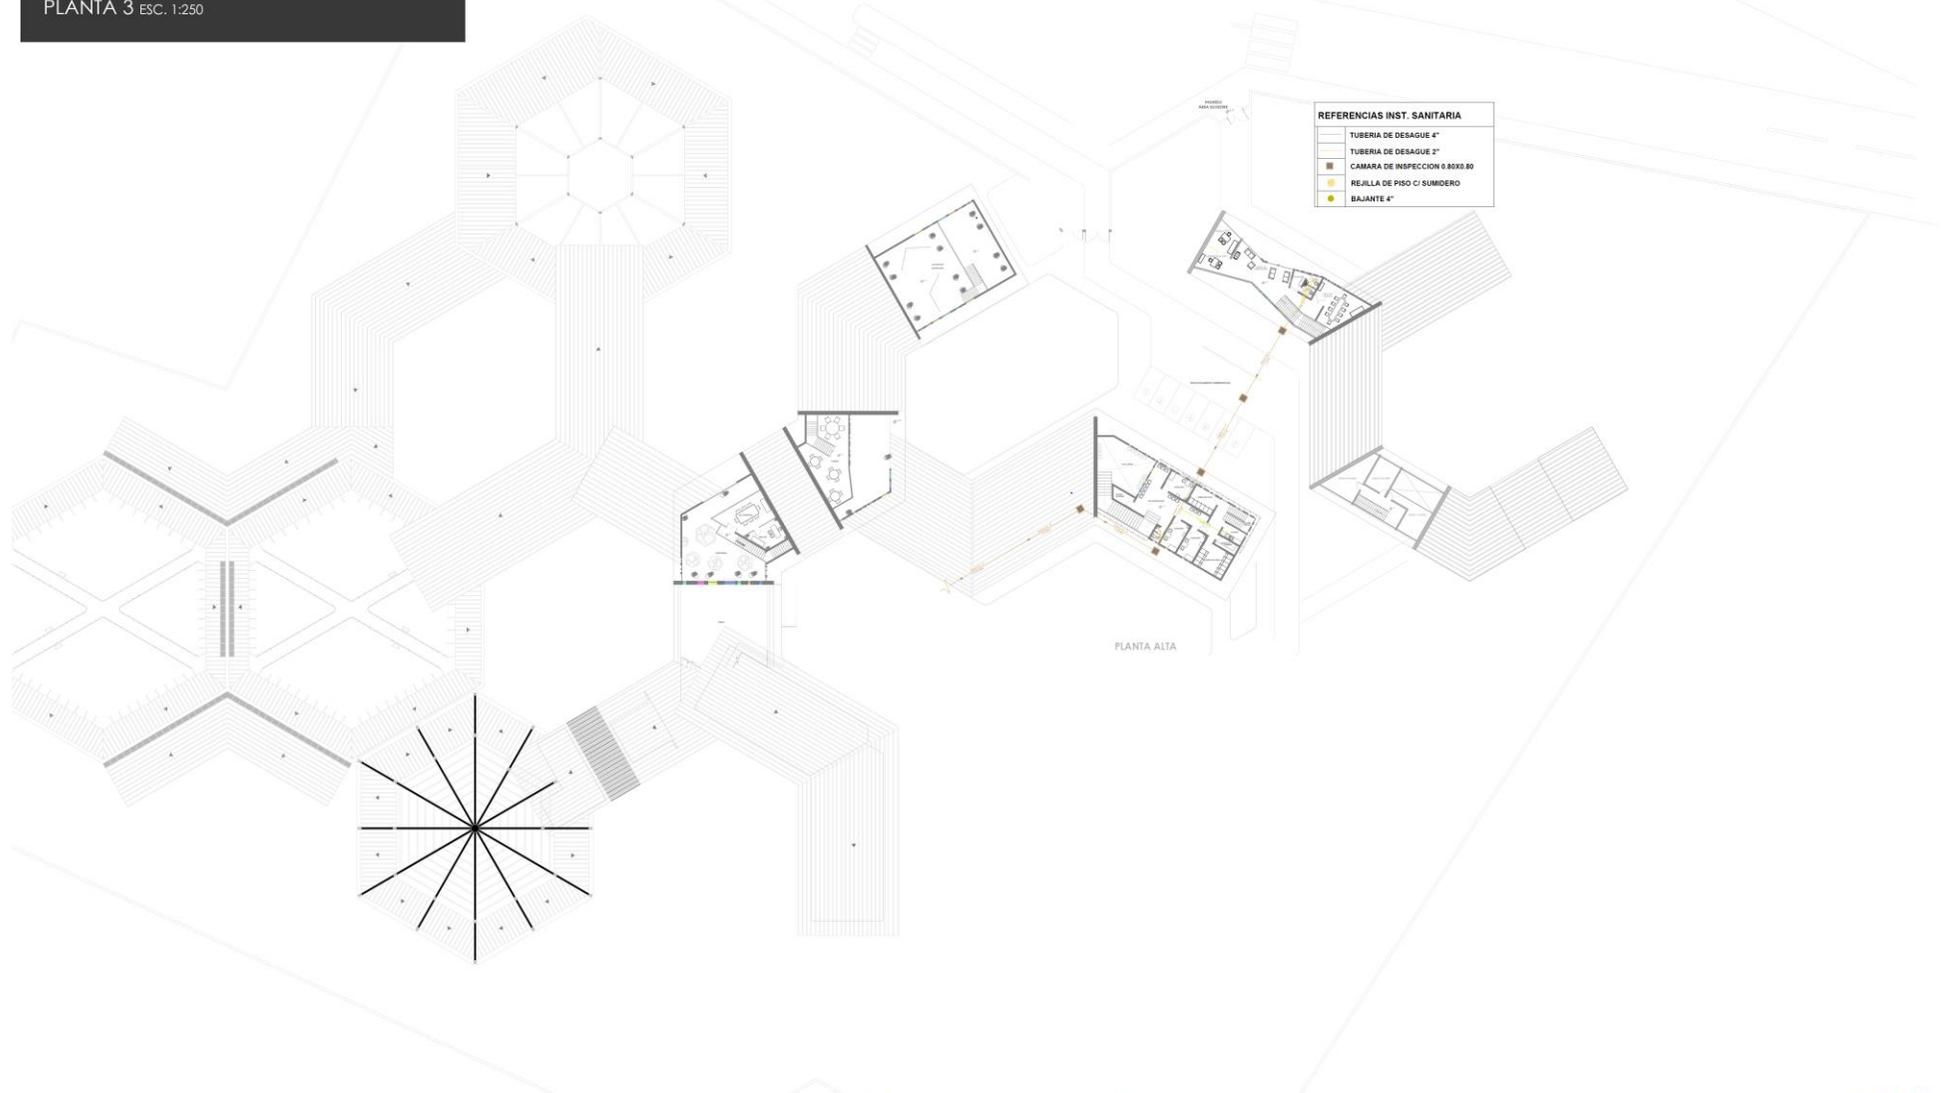

INSTALACION PLUVIAL  
PLANTA UNICA ESC. 1:250

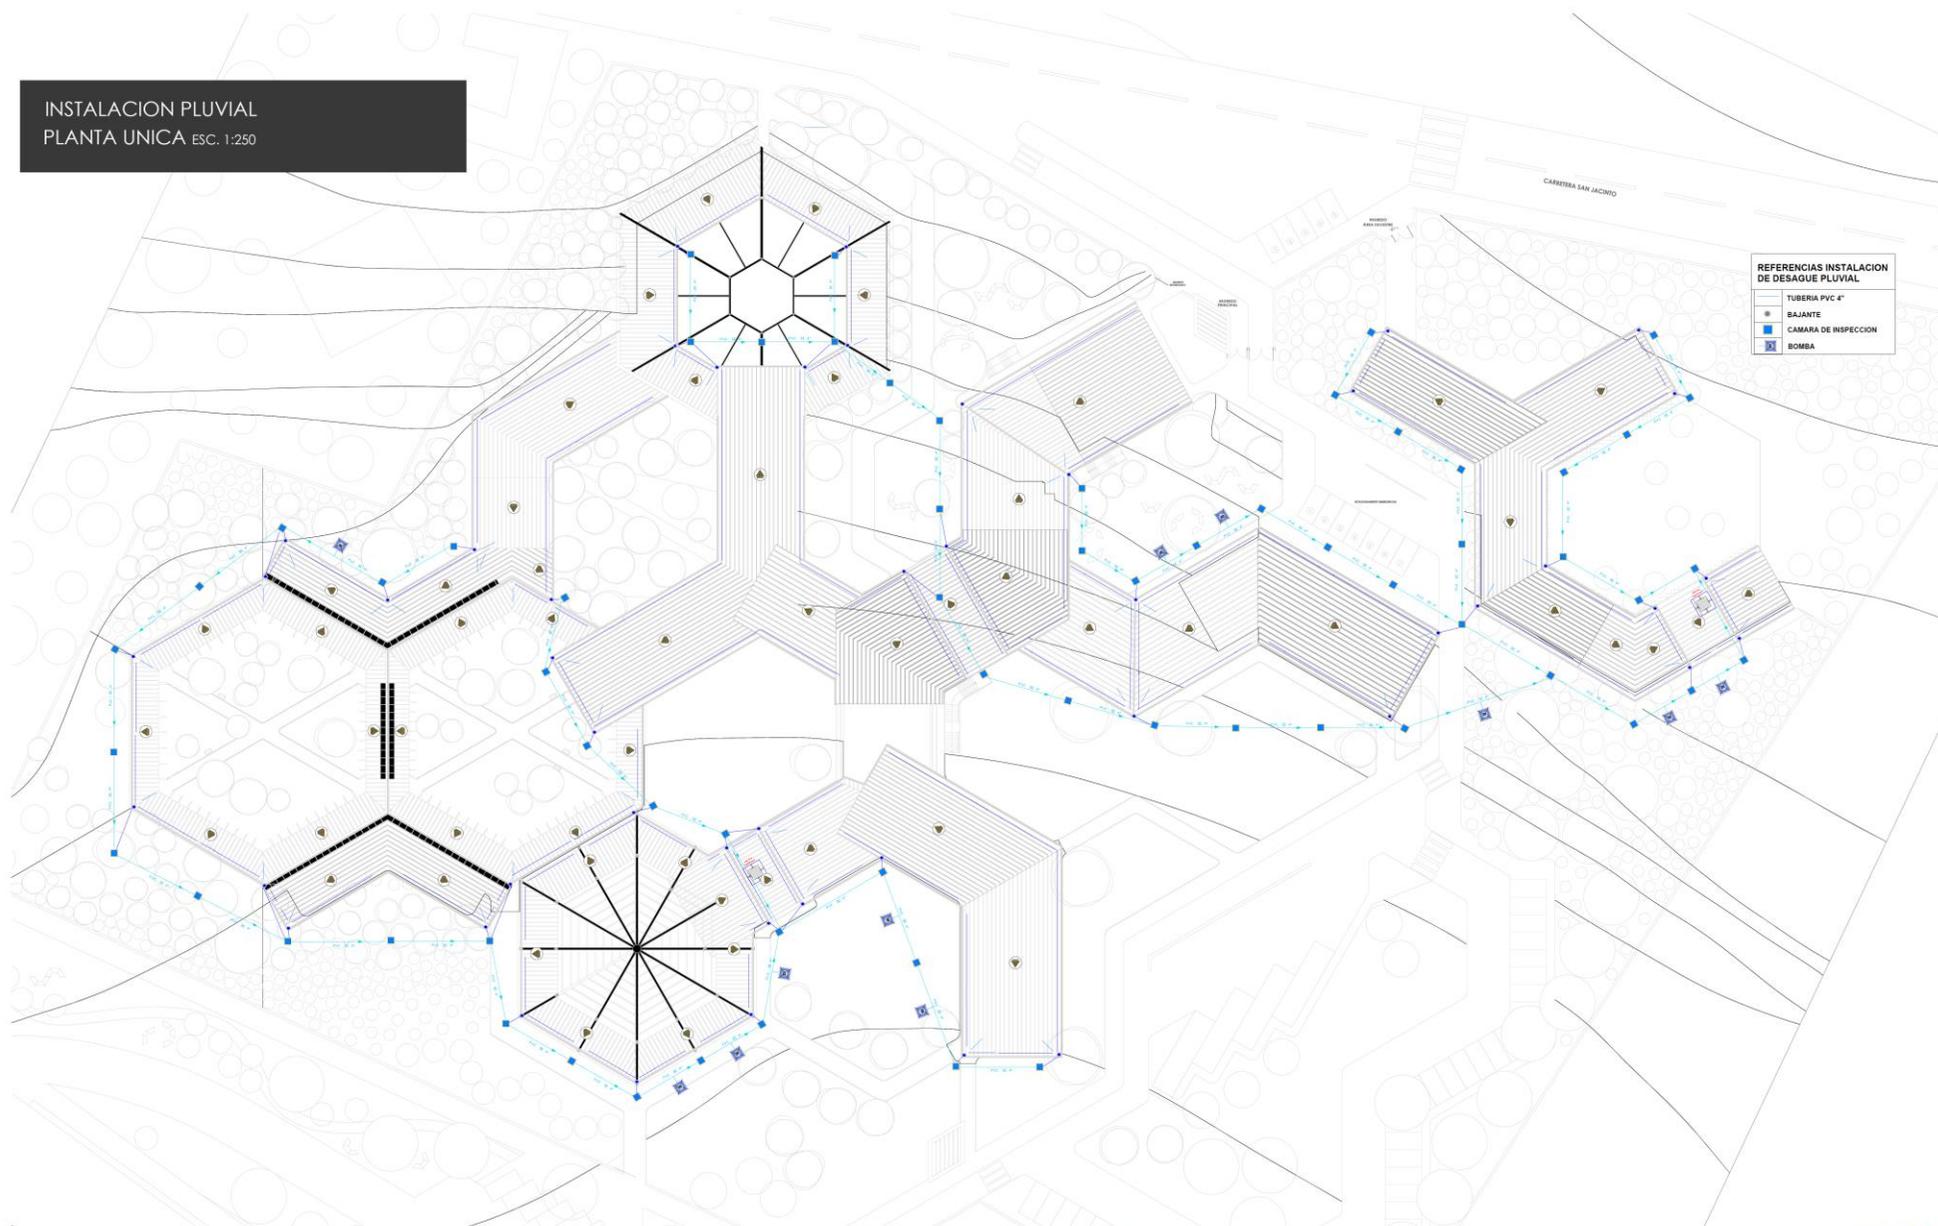

REFERENCIAS INSTALACION DE DESAGUE PLUVIAL

	TUBERIA PVC 4"
	SAJANTE
	CAMARA DE INSPECCION
	BOMBA










INSTALACION DE GAS  
 PLANTA 1 ESC. 1:250

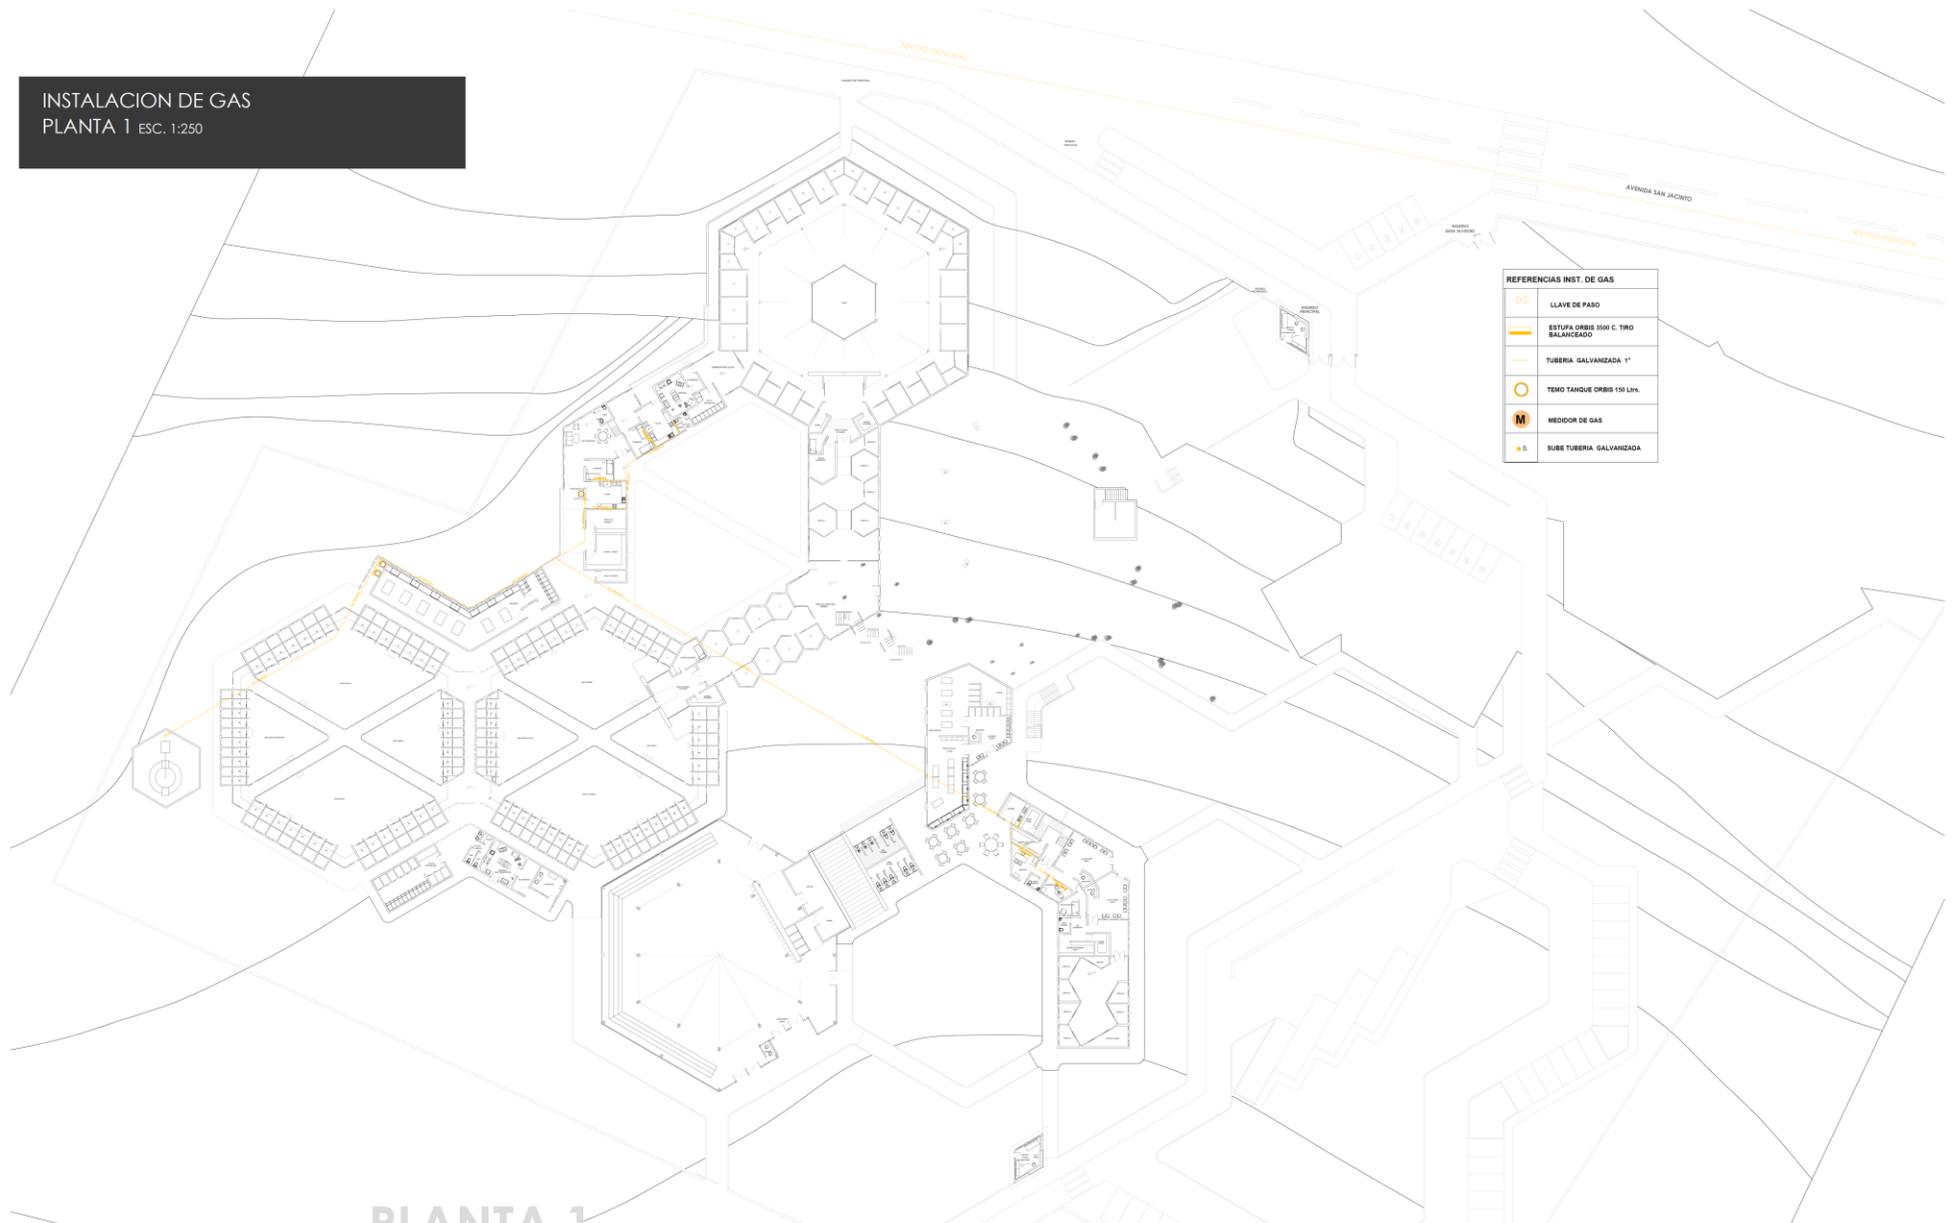

PLANTA 1

Centro Integral de Control, Cuidado y Protección Animal para la ciudad de Tarija



FACULTAD DE CIENCIAS Y TECNOLOGÍA

CARRERA DE ARQUITECTURA Y URBANISMO


Docente: Arquitecto Patricio Sanjines Uribe Estudiante: **Andrea Balanza Ichazo**

Grupo 3 TSE-501 **PROYECTO DE GRADO**

Universidad Autónoma Juan Misael Saracho




INSTALACION DE GAS  
PLANTA 2 ESC. 1:250

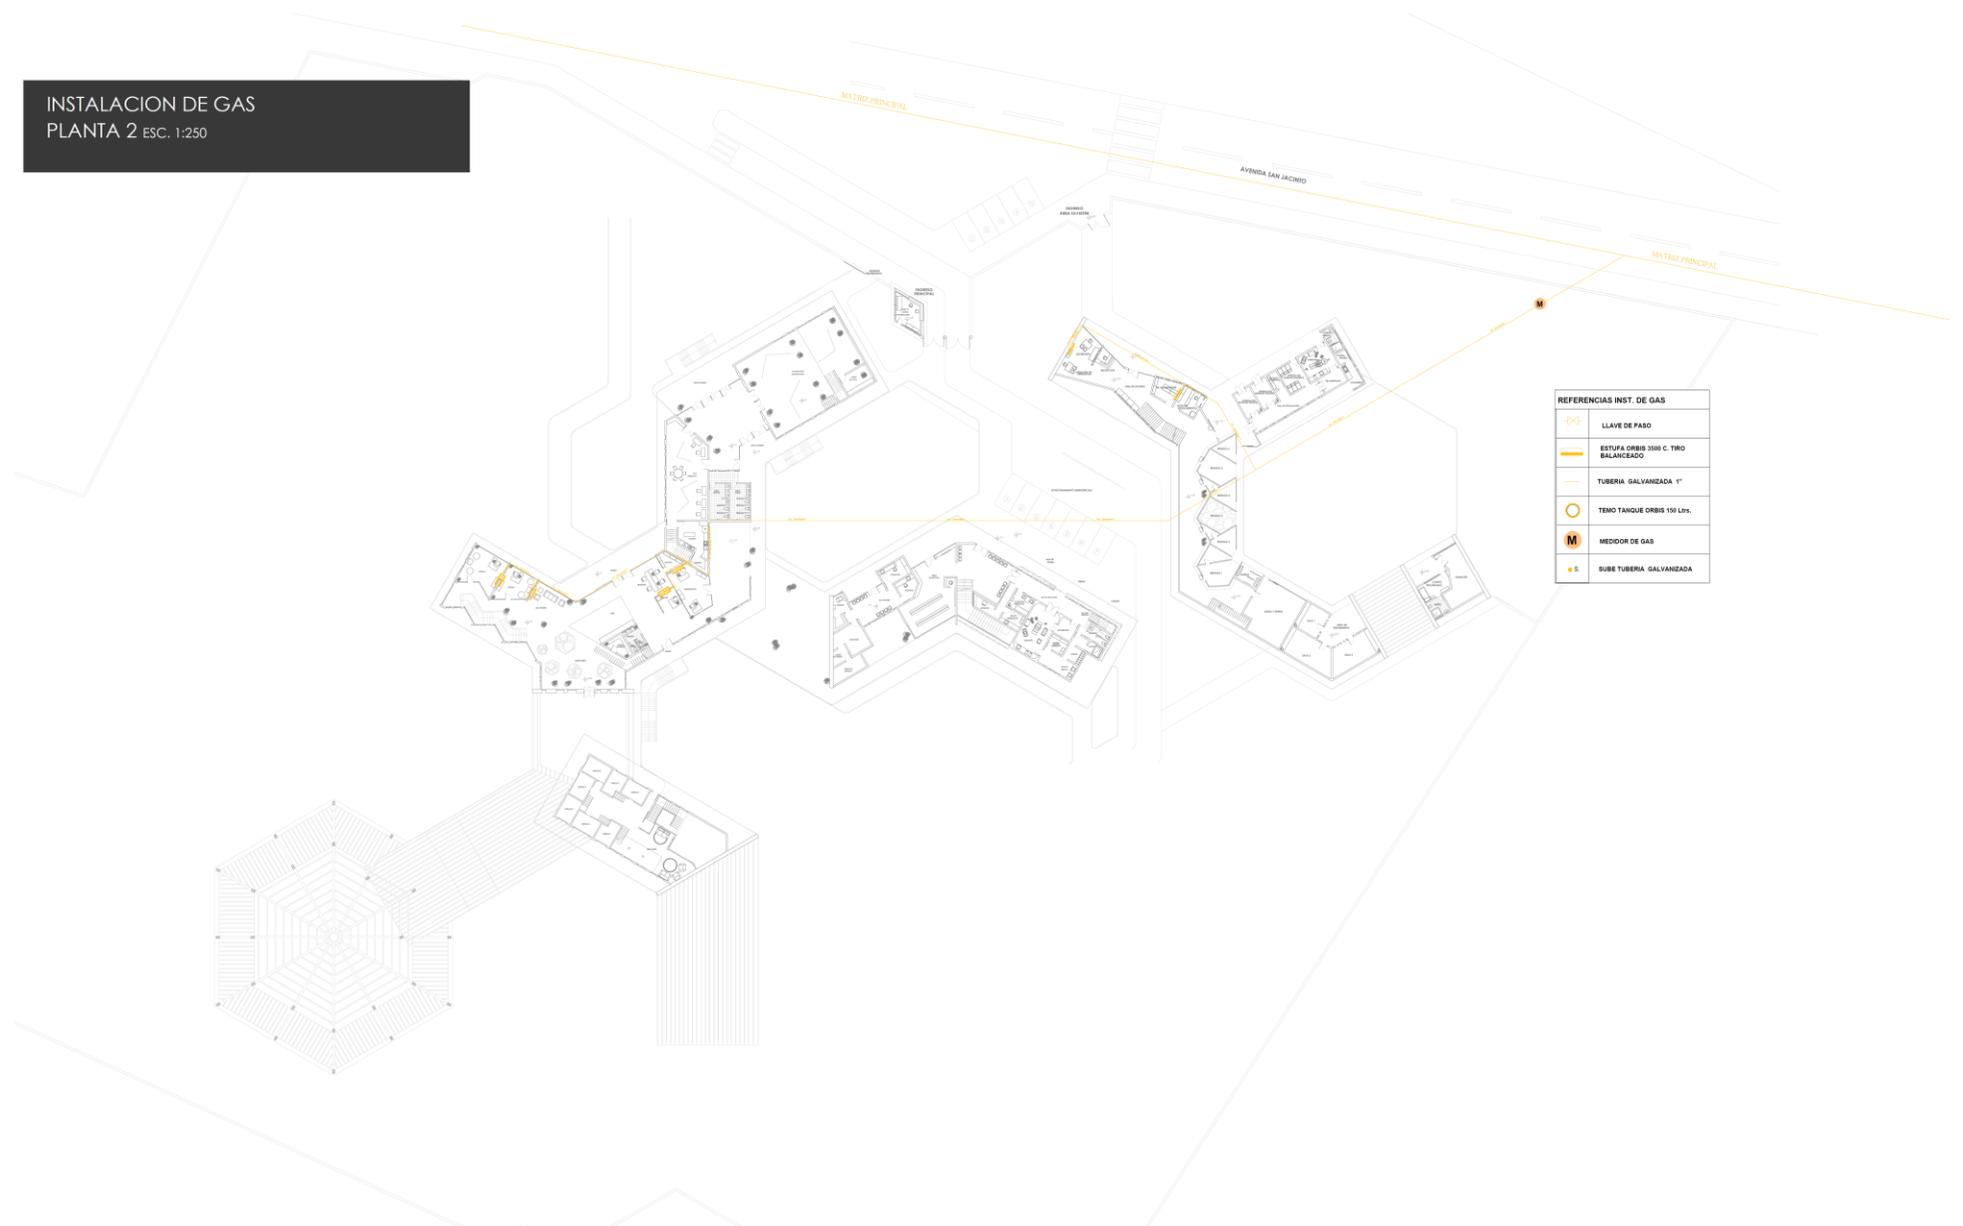


REFERENCIAS INST. DE GAS	
	LLAVE DE PARO
	ESTUFA ORBIS 3000 C. TIPO BALANCEO
	TUBERIA GALVANIZADA 1"
	TENO TANQUE ORBIS 150 LPH.
	MEDIDOR DE GAS
	SUBE TUBERIA GALVANIZADA



INSTALACION DE GAS  
PLANTA 2 ESC. 1:250

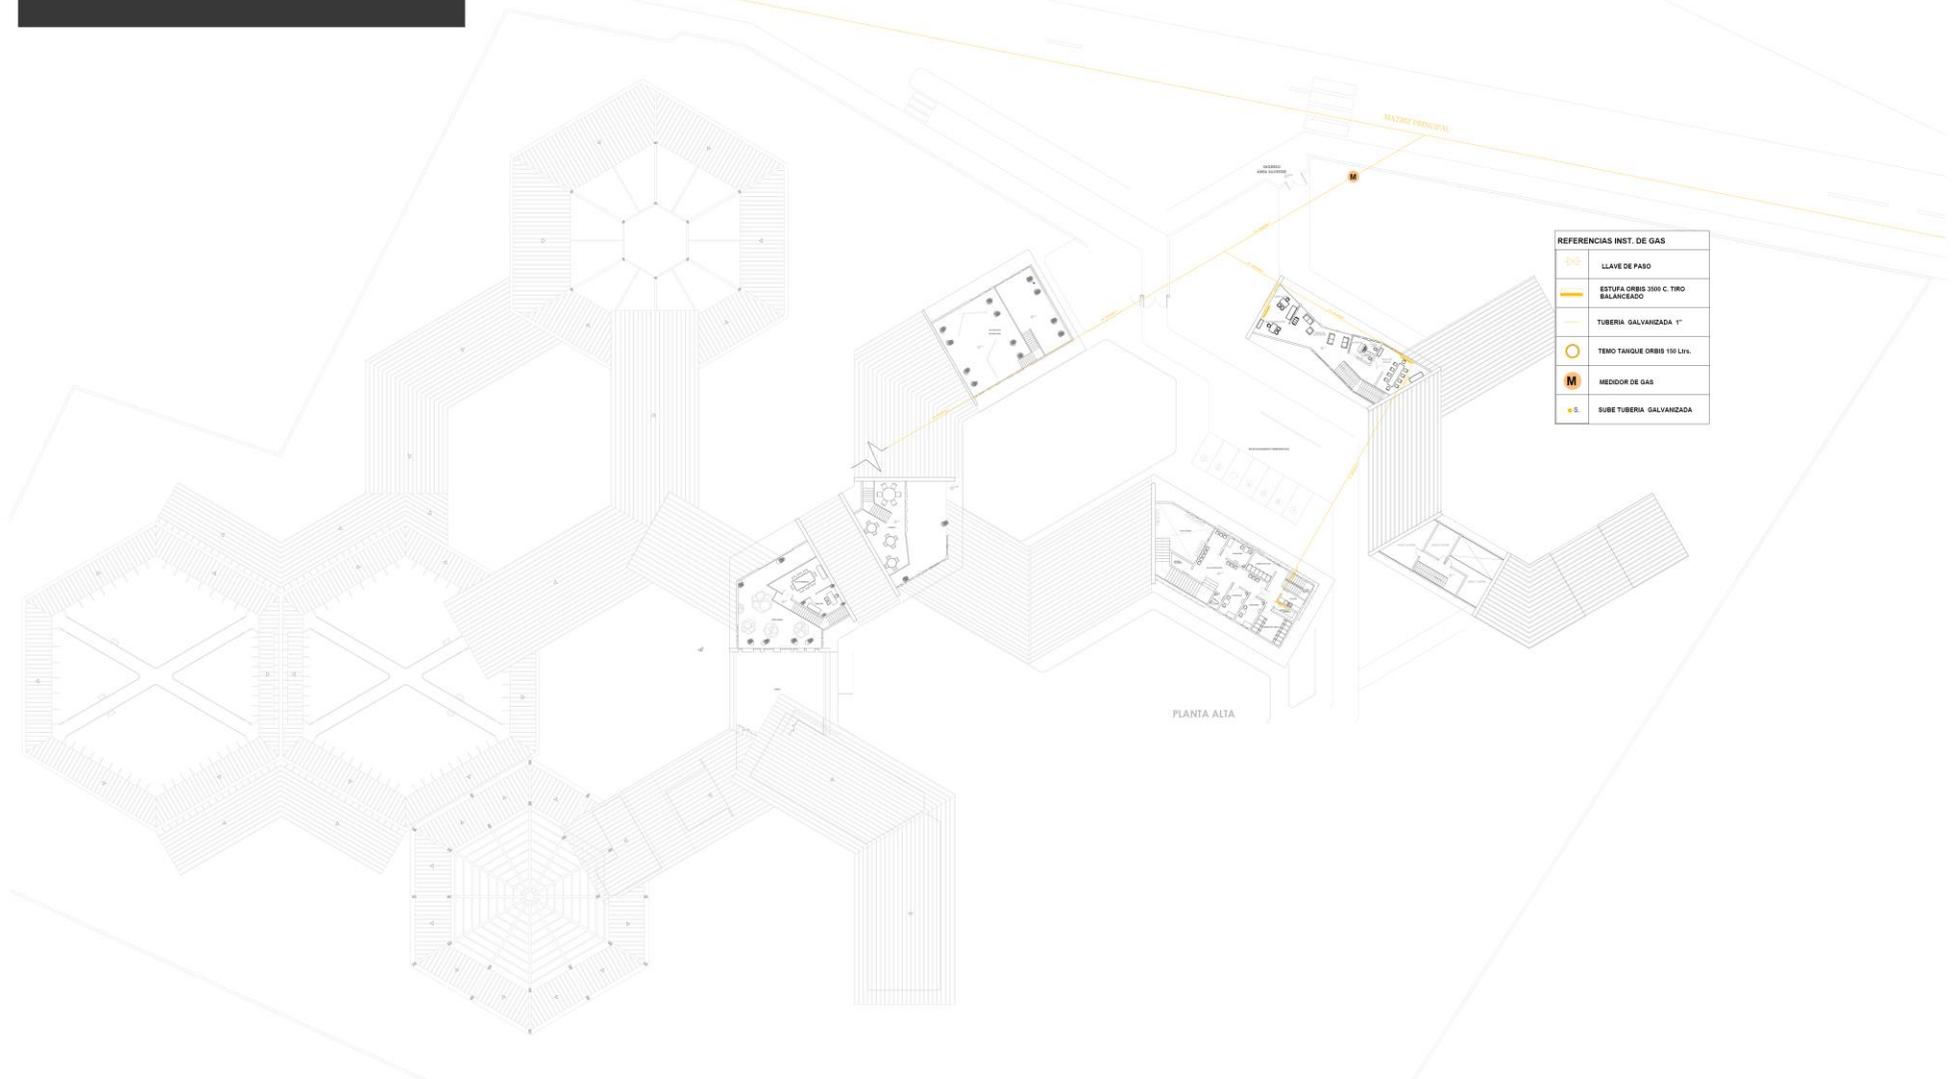


## DETALLES CONSTRUCTIVOS

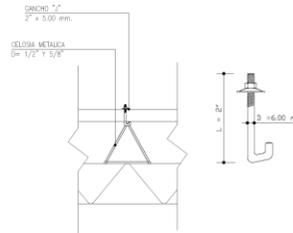


### **DETALLE SUJECION DE CHAPA METALICA Nro. 28**

Esc : 1/25

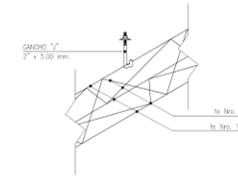


### **DETALLE CELOSIA**

Esc : 1/25

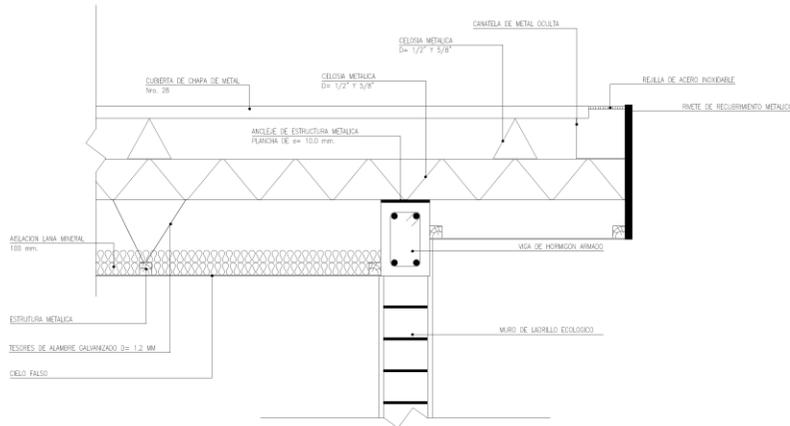

### **DETALLE CIELO RASO**

Esc : 1/25

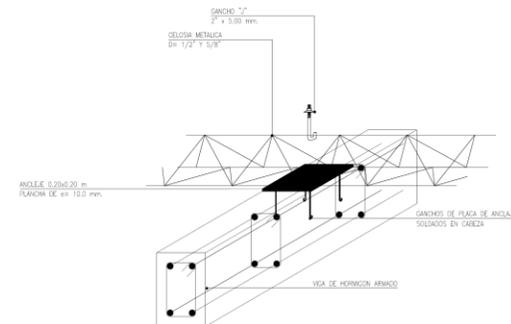

### **DETALLE PLACA DE ANCLAJE**

Esc : 1/25

