




LIMPIEZA Y DESBROCE

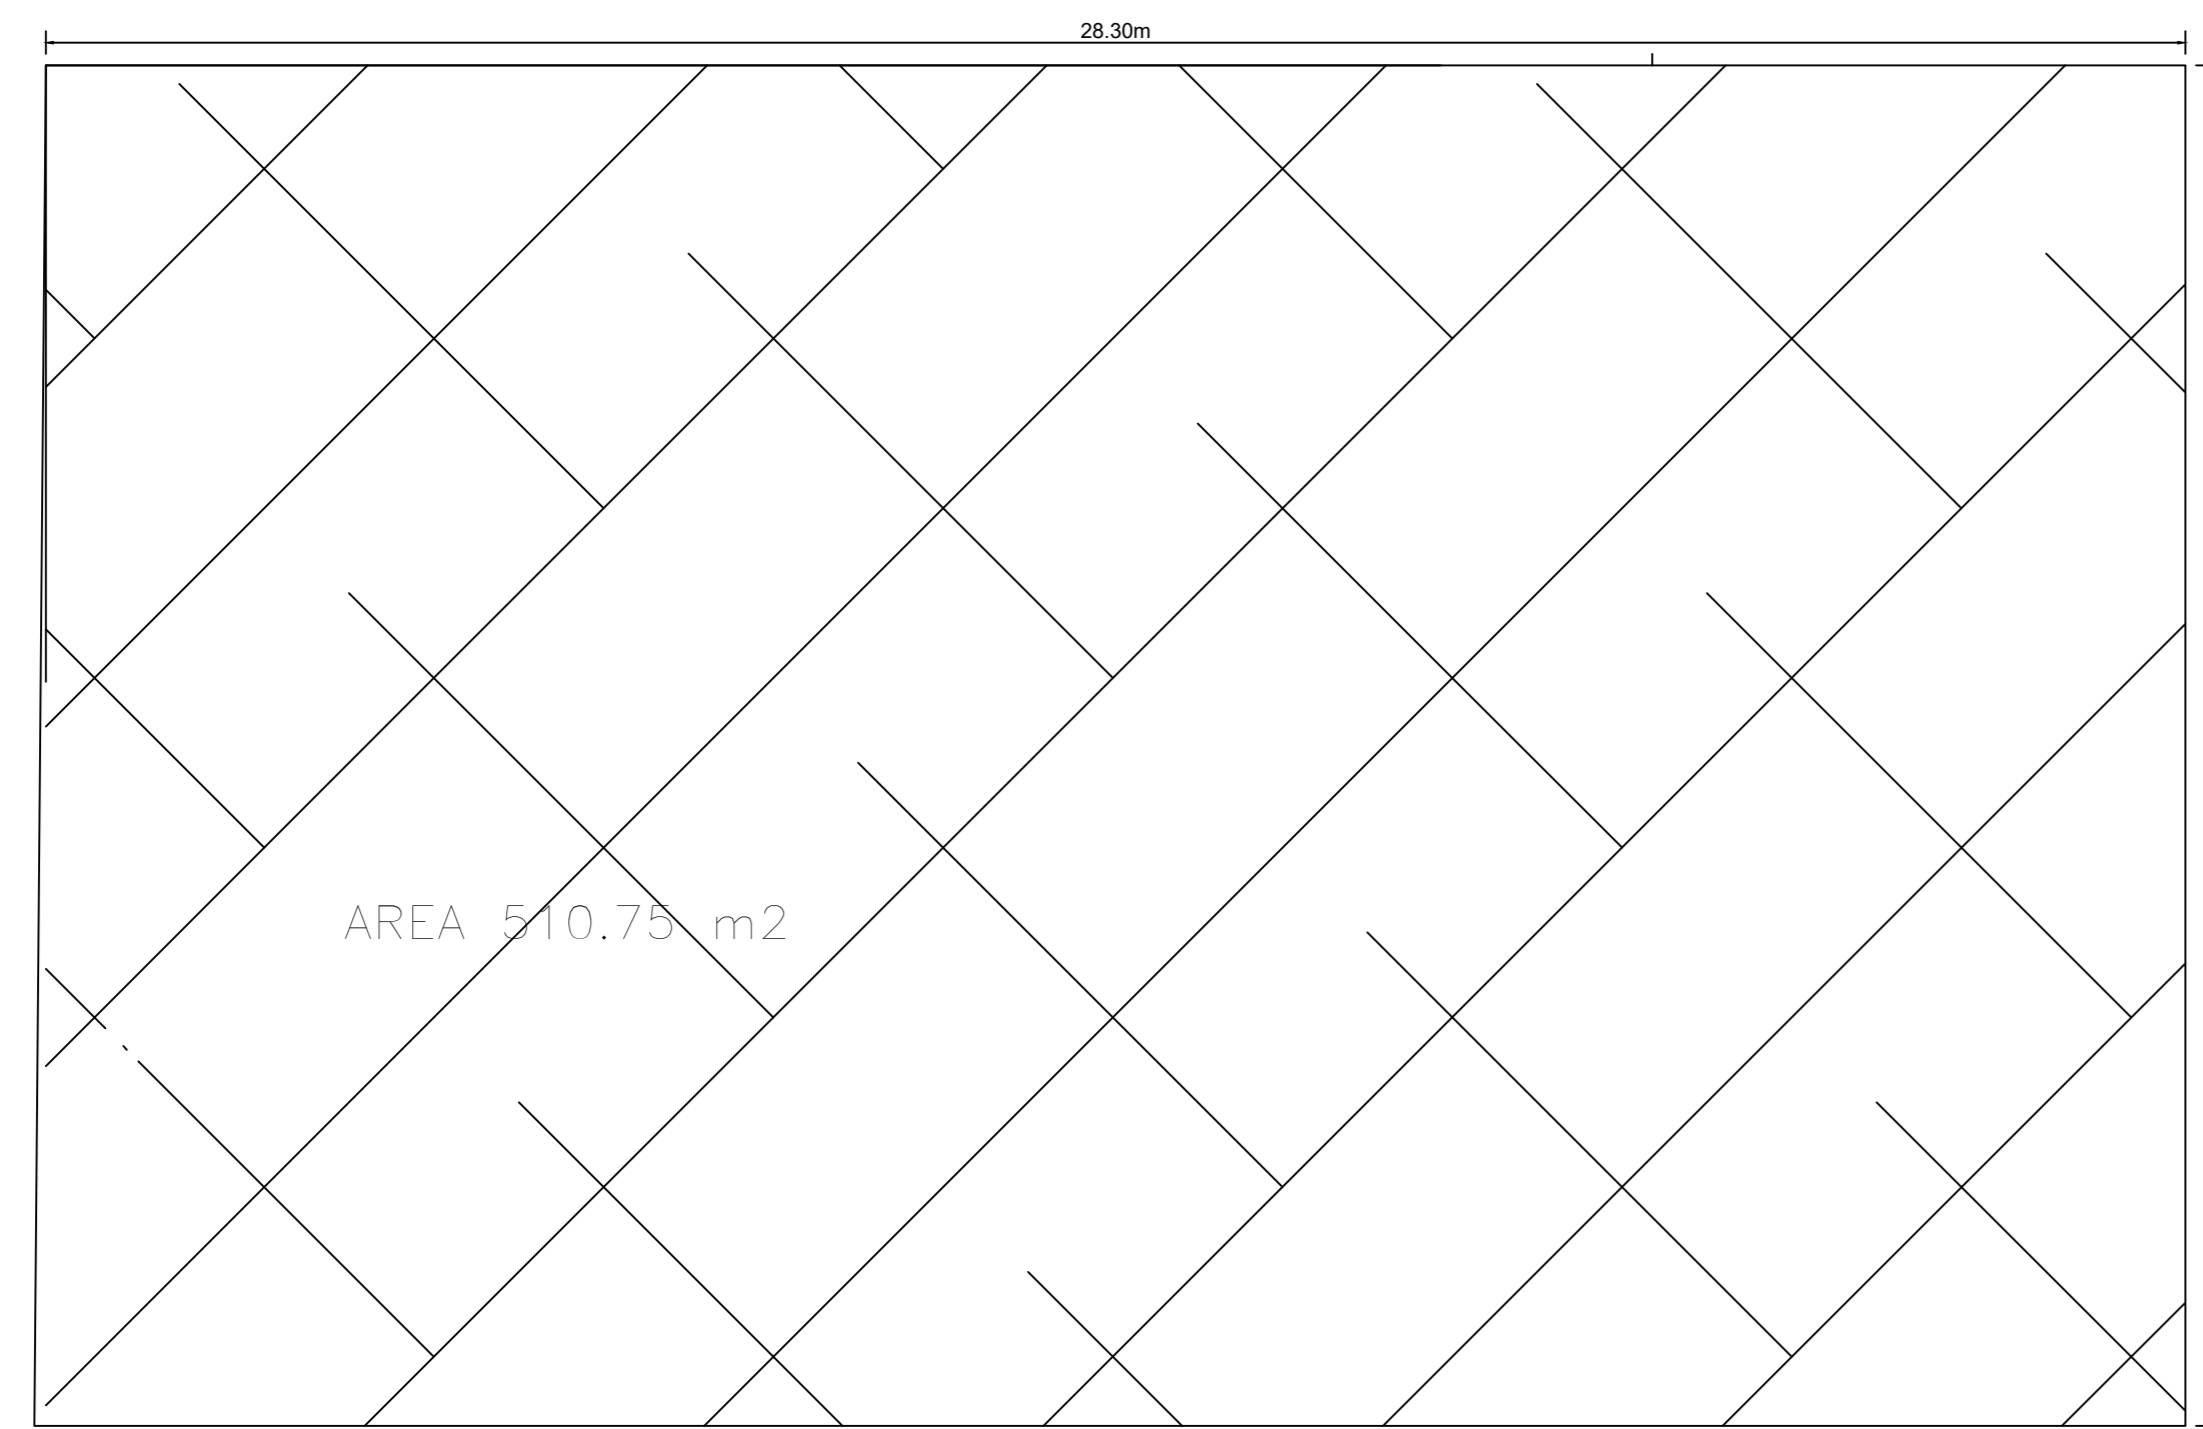


REPLANTEO Y TRAZADO

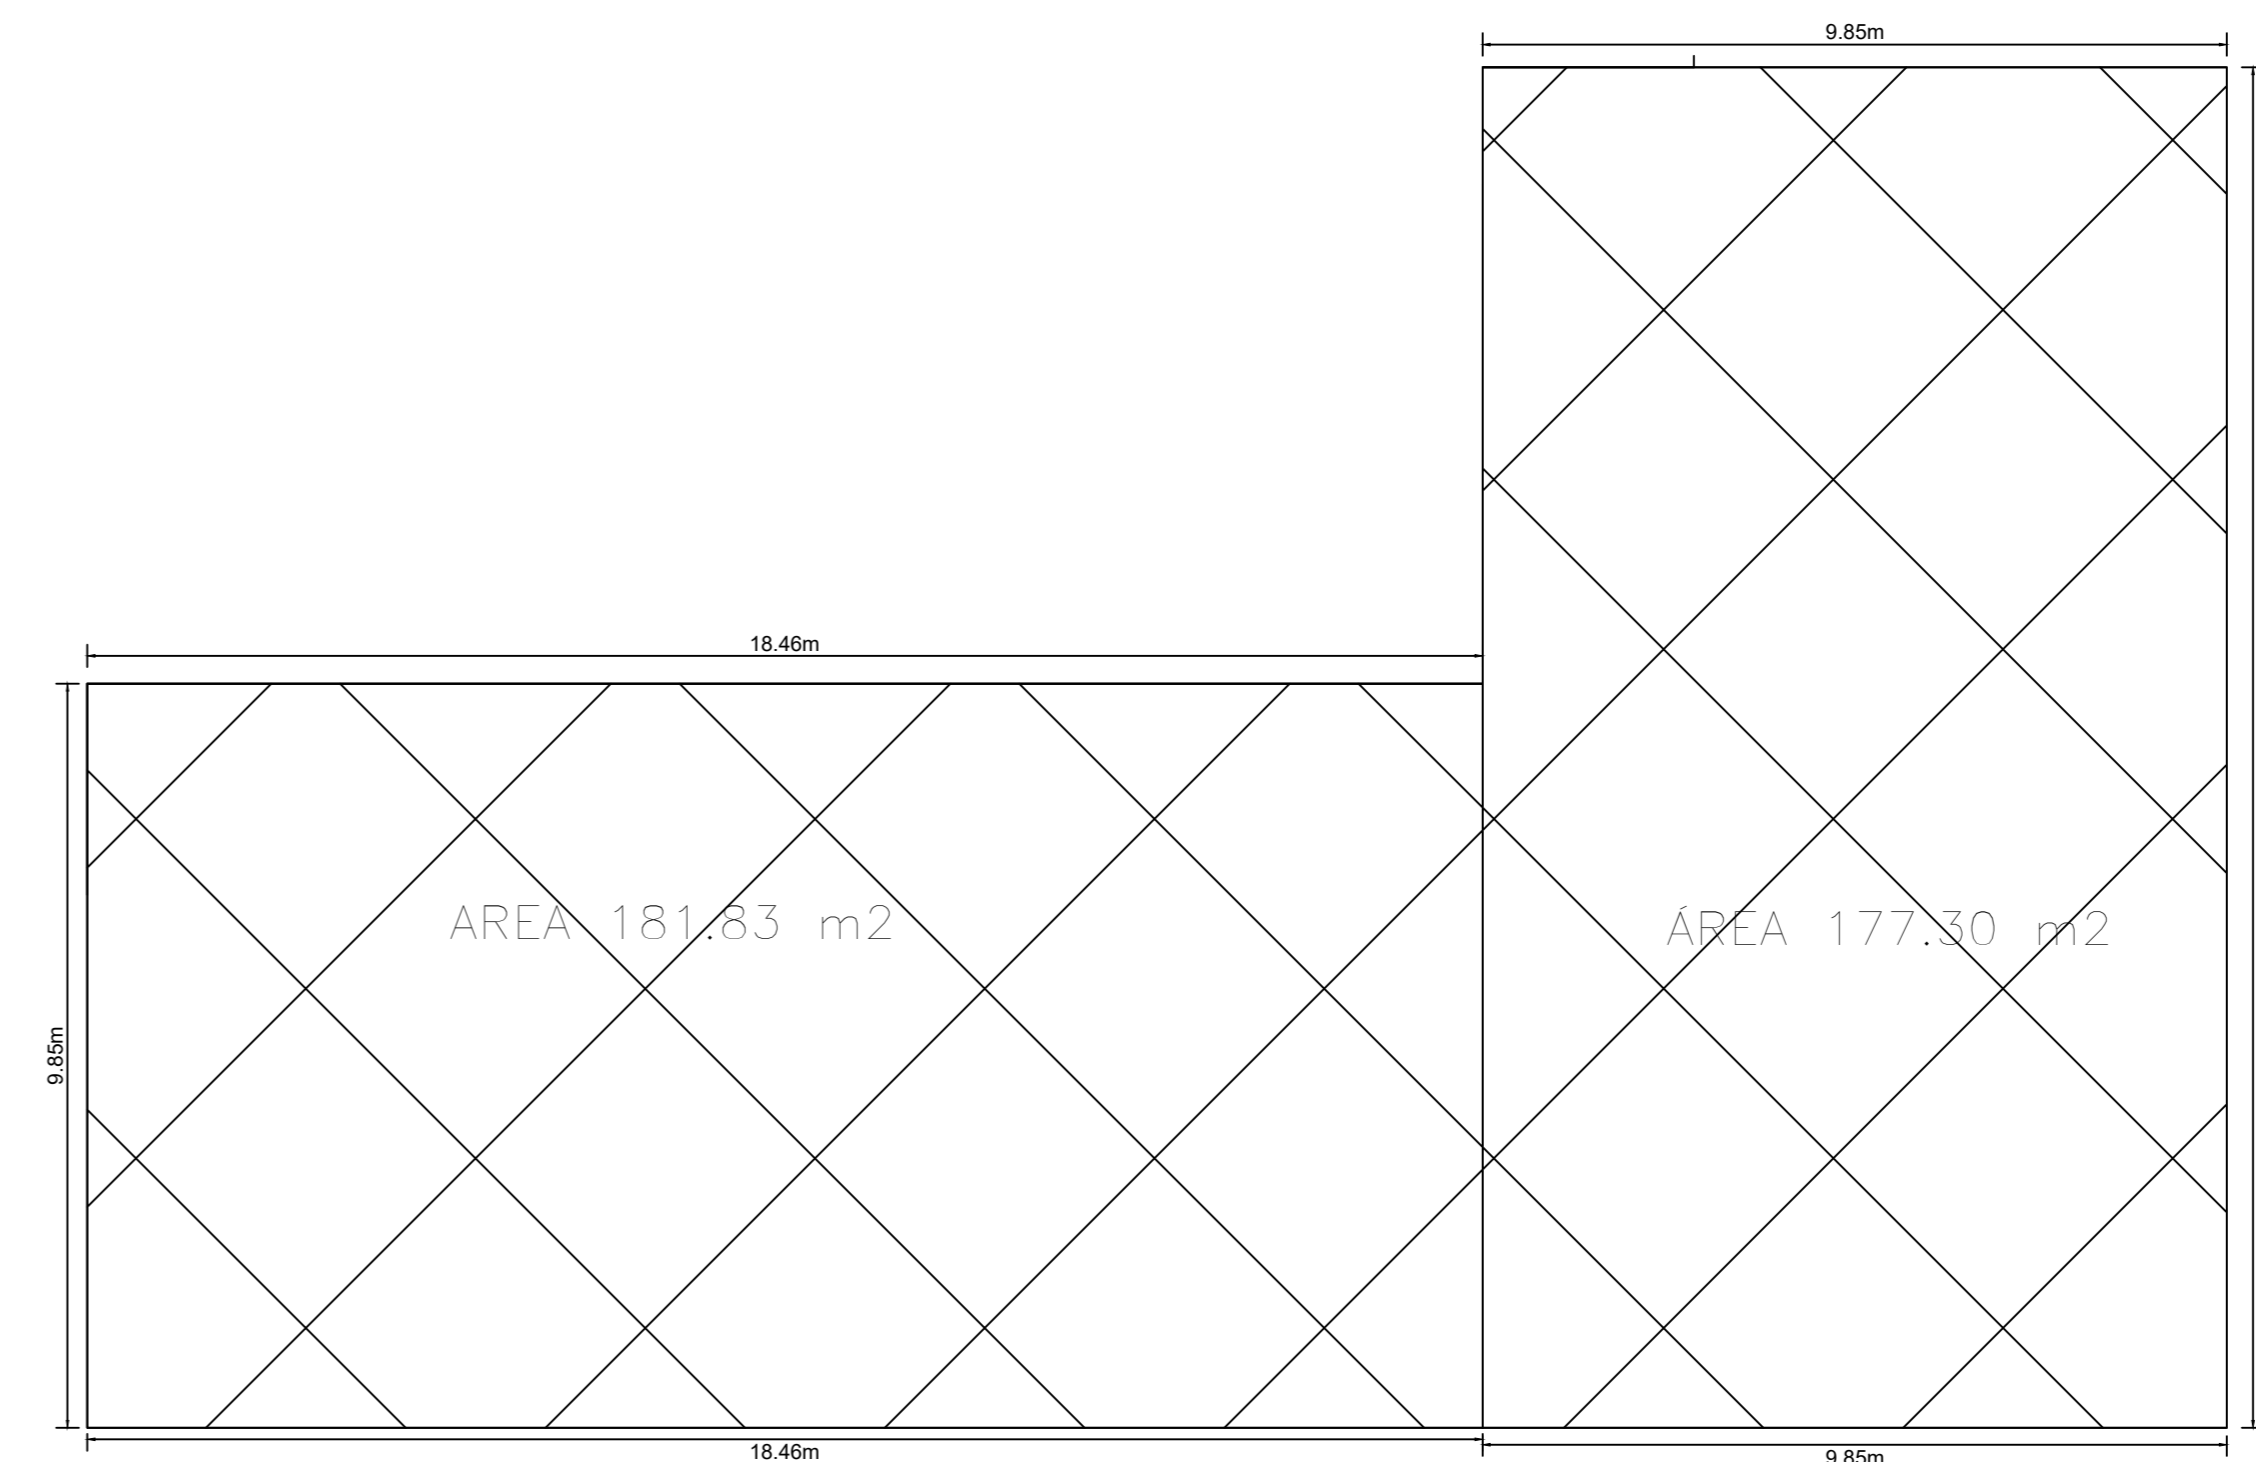


HORMIGÓN POBRE ZAPATAS

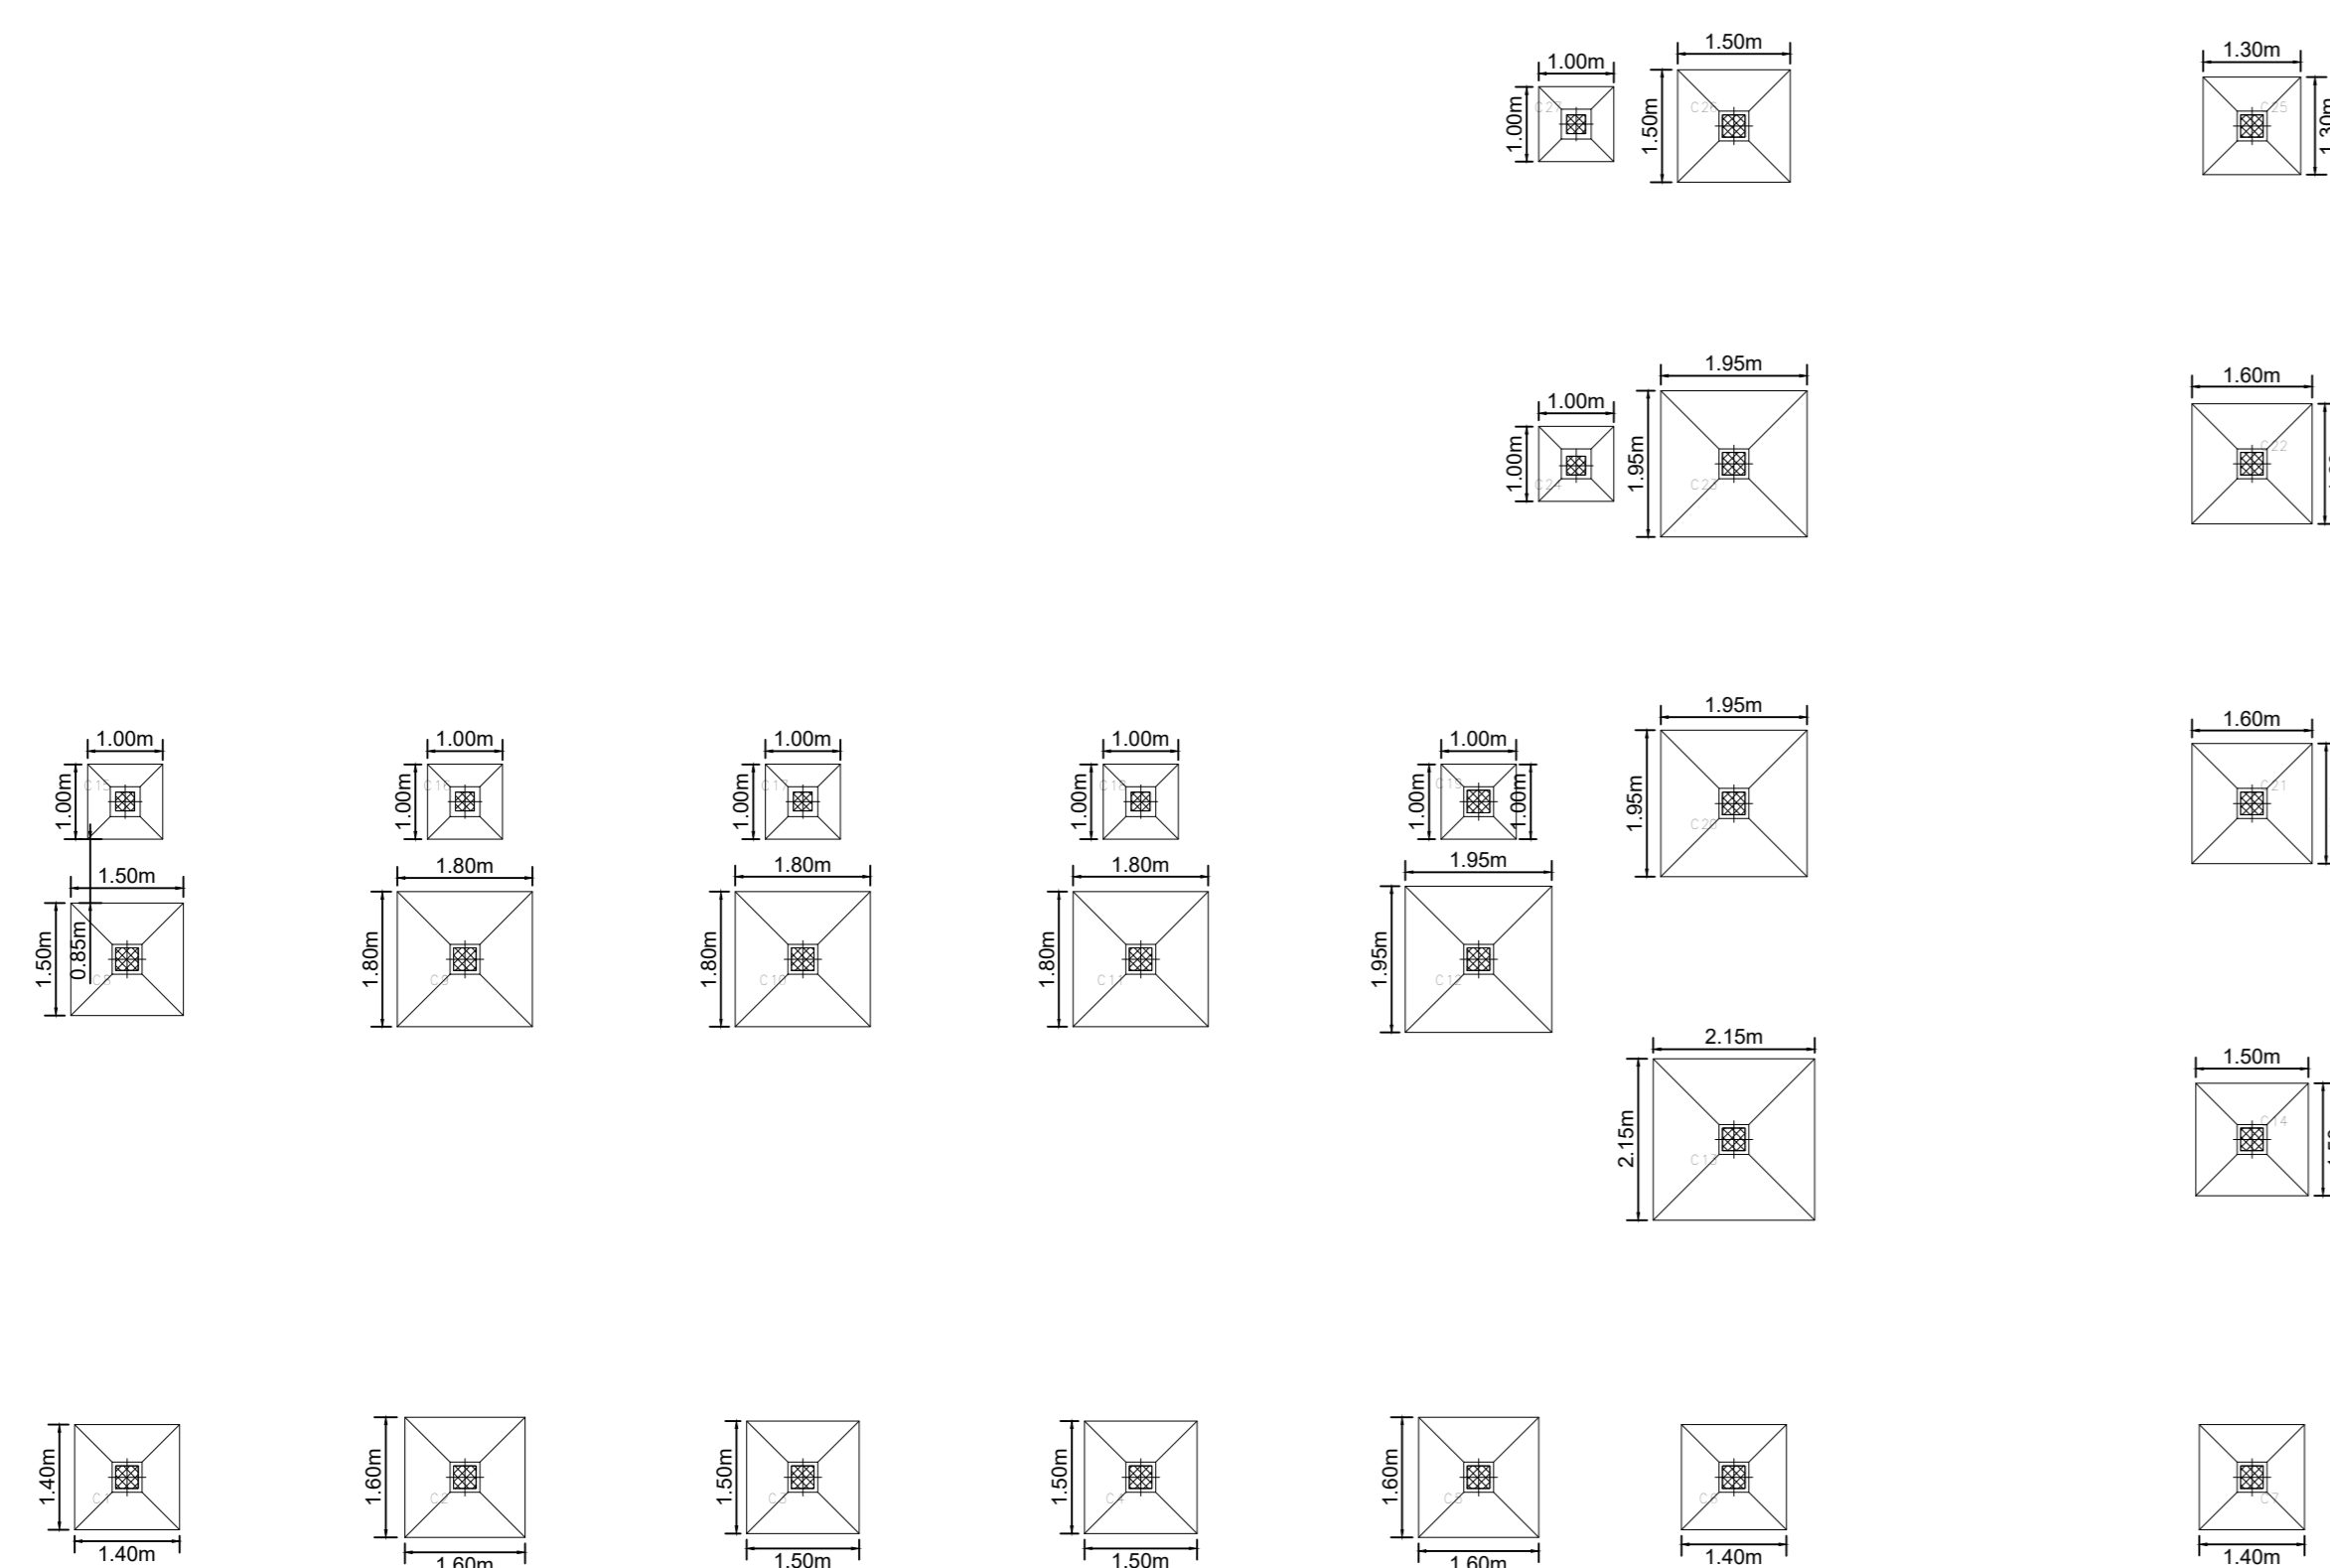


EXCAVACIÓN MANUAL DE CIMIENTOS

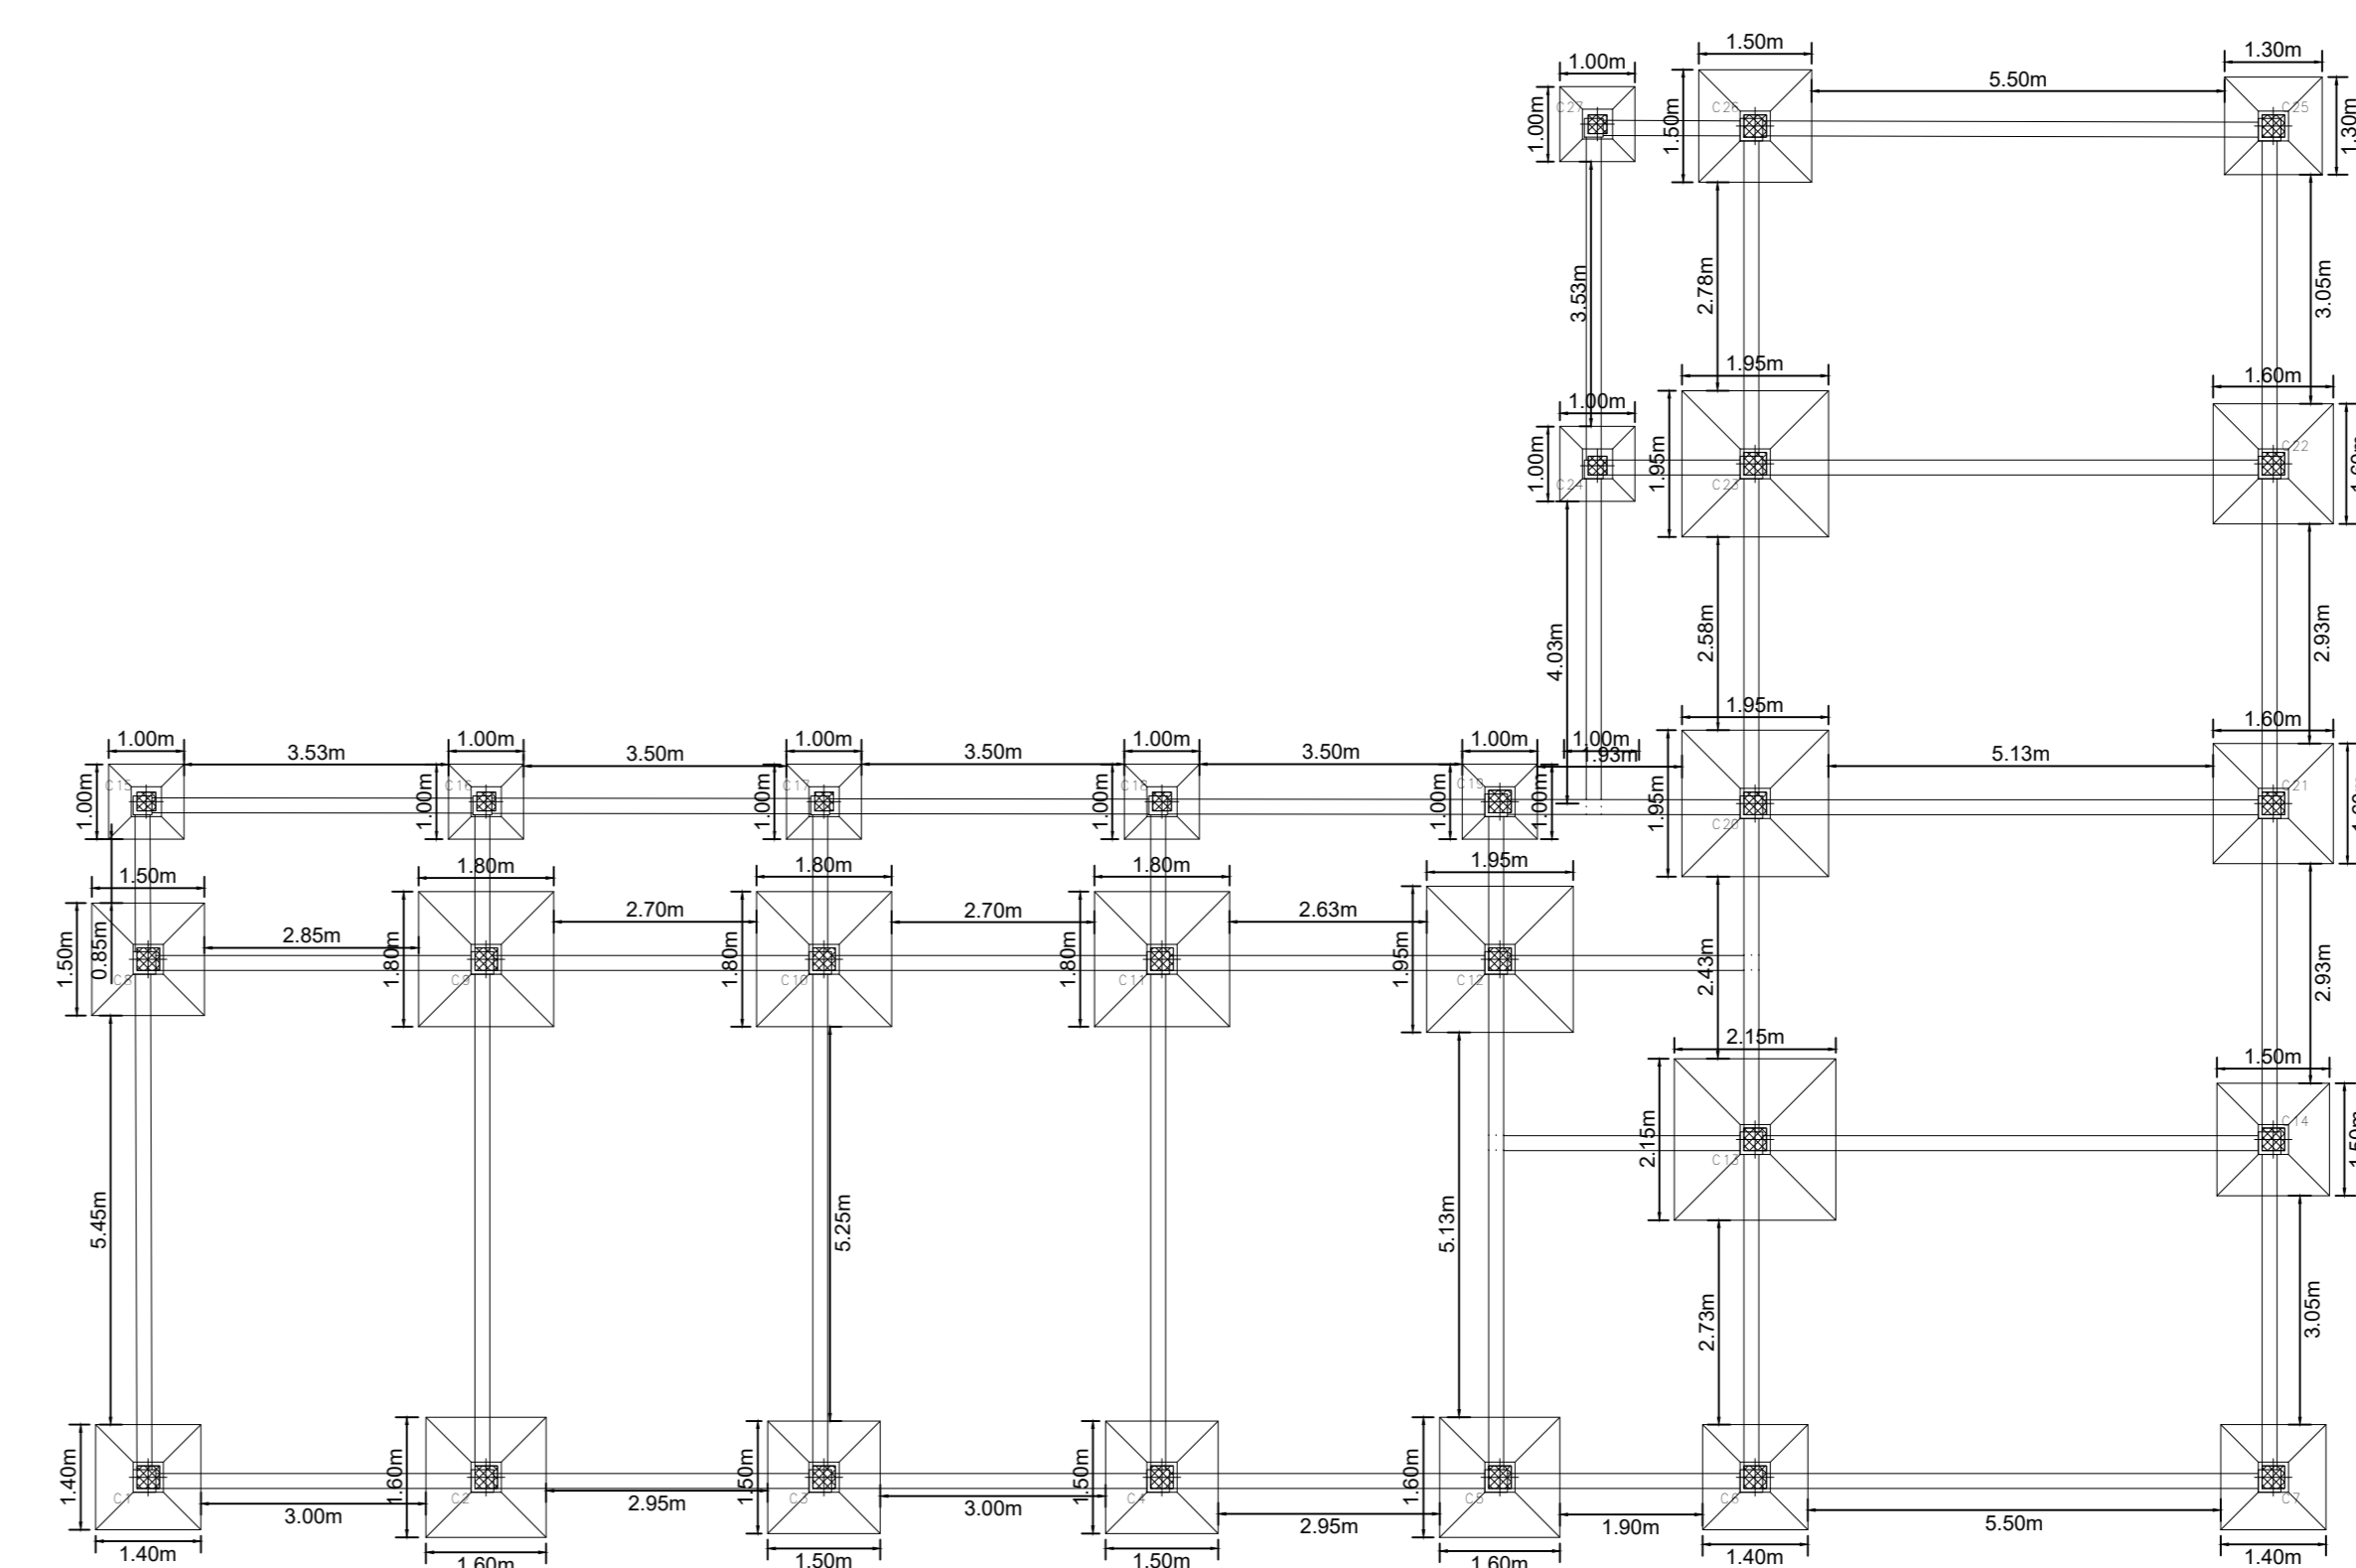


ZAPATAS DE HORMIGON ARMADO

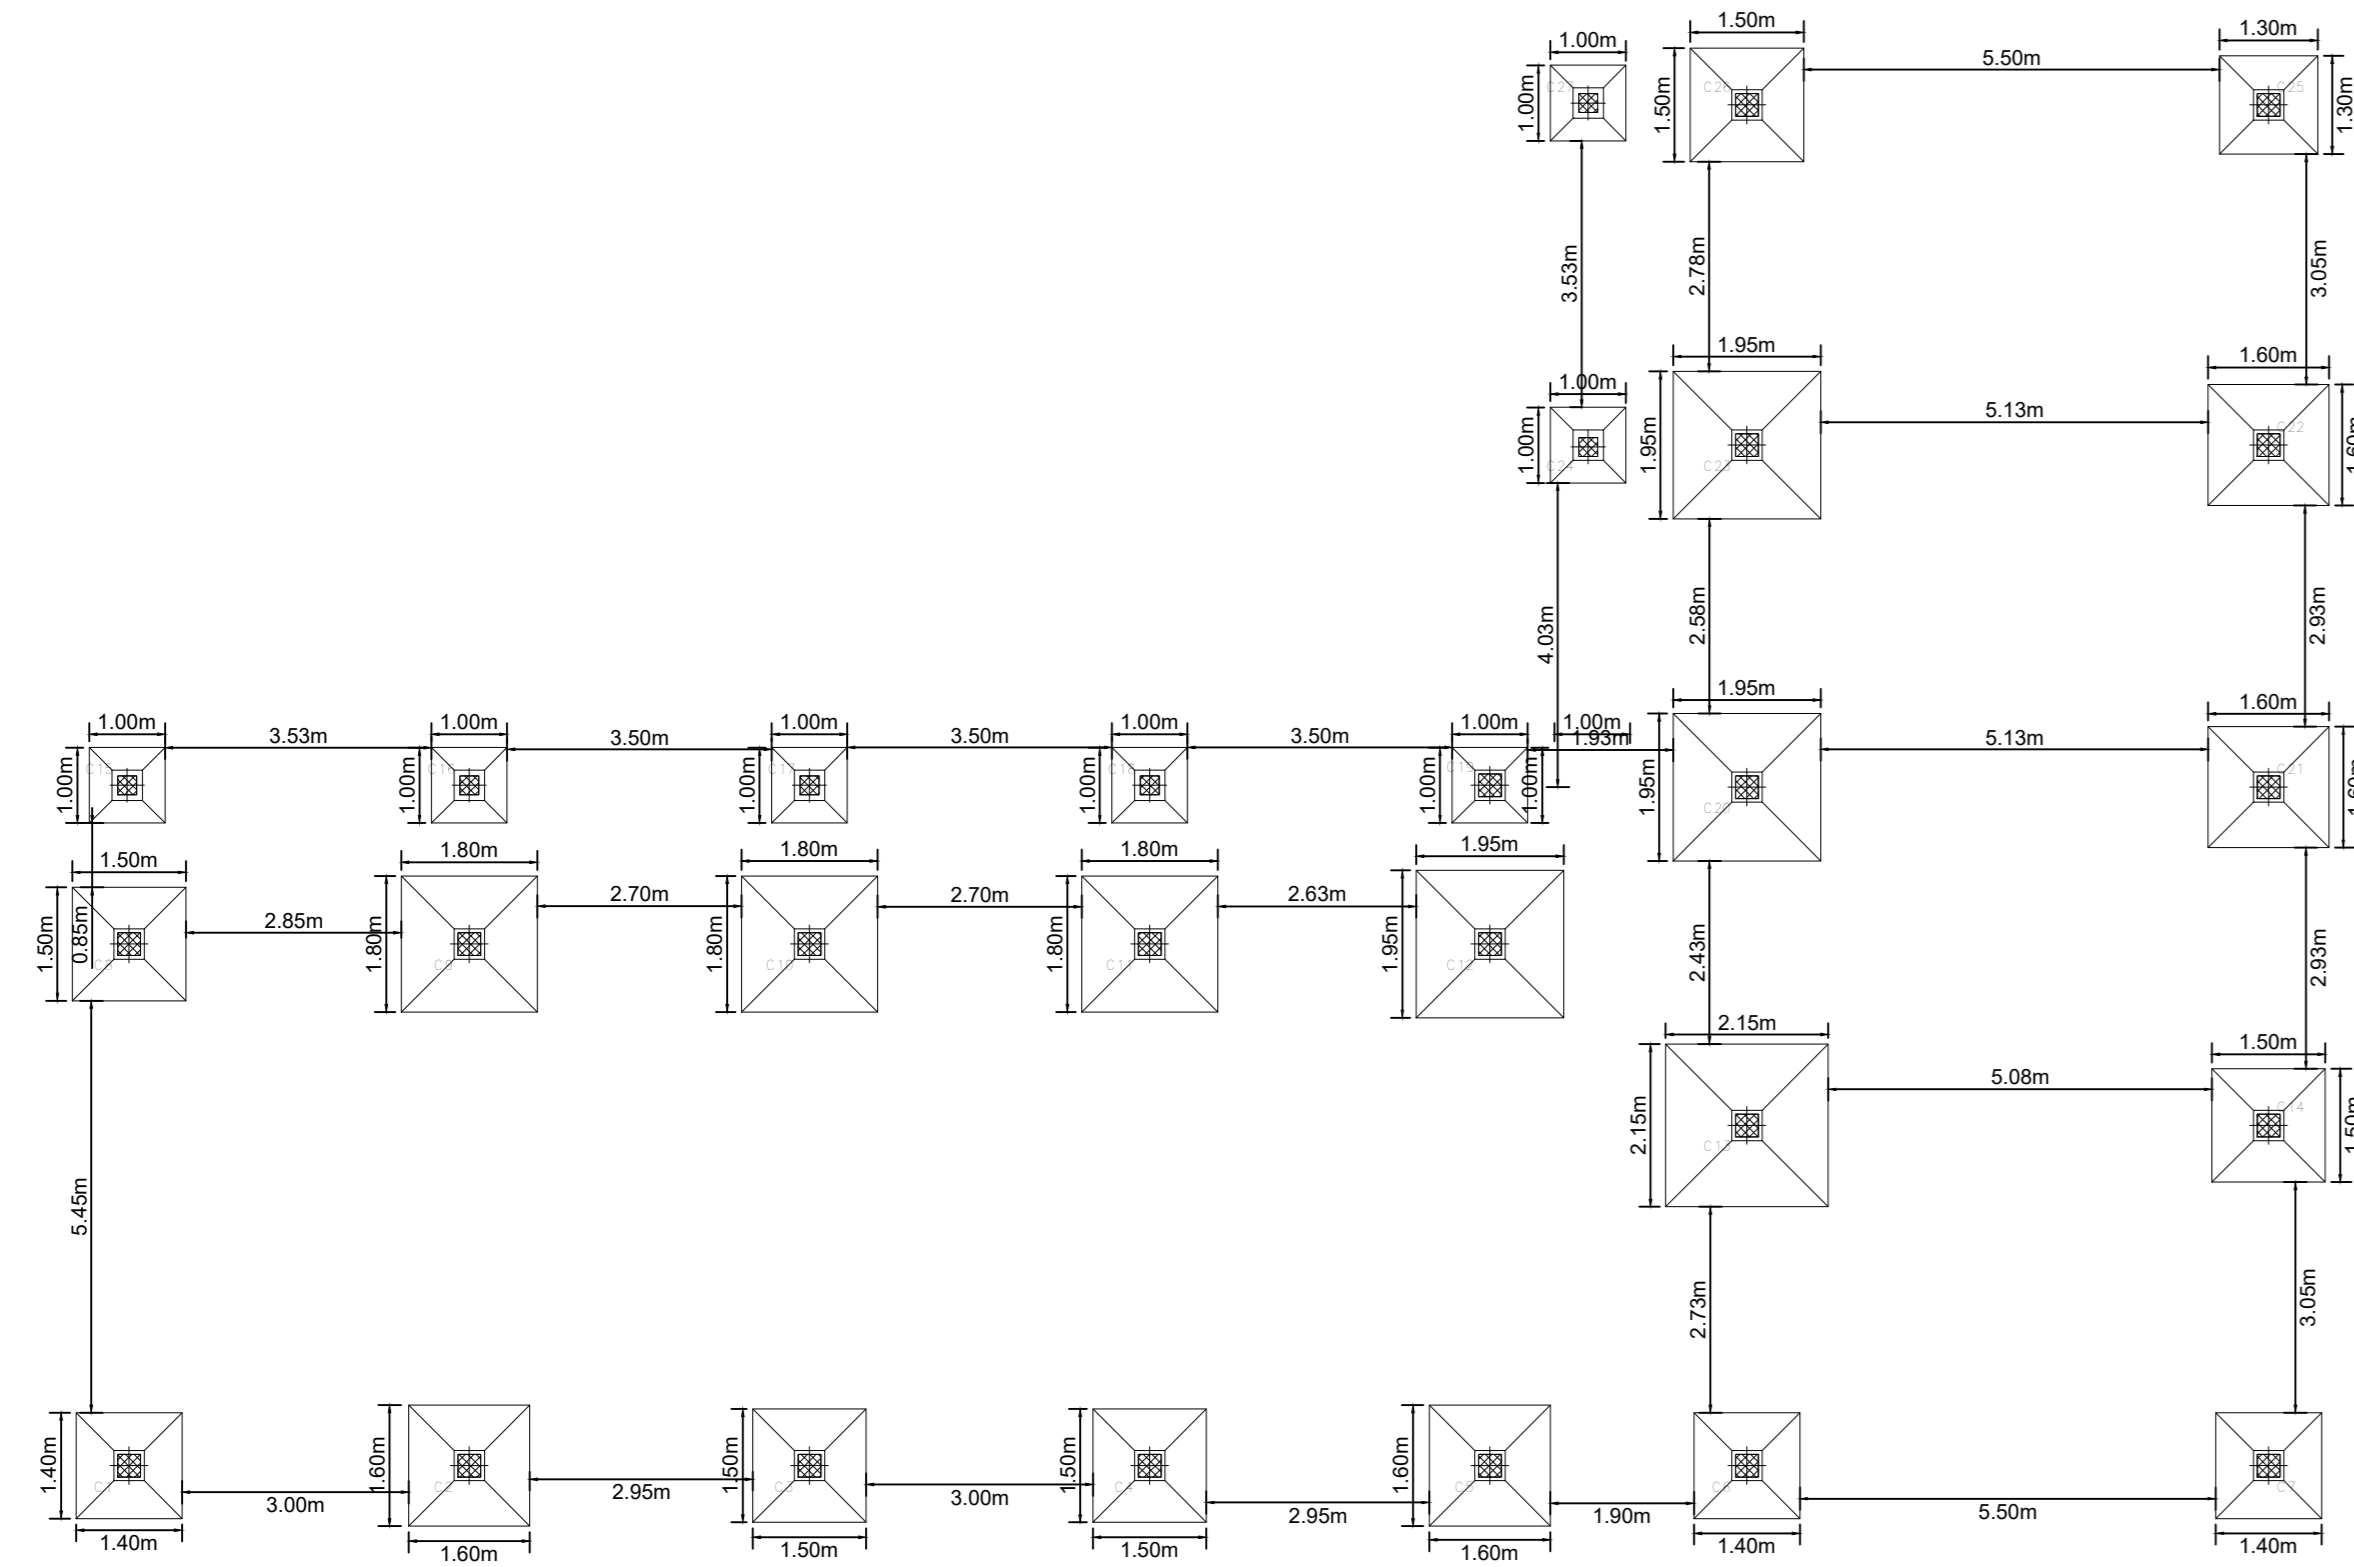


CIMENTOS DE HORMIGÓN

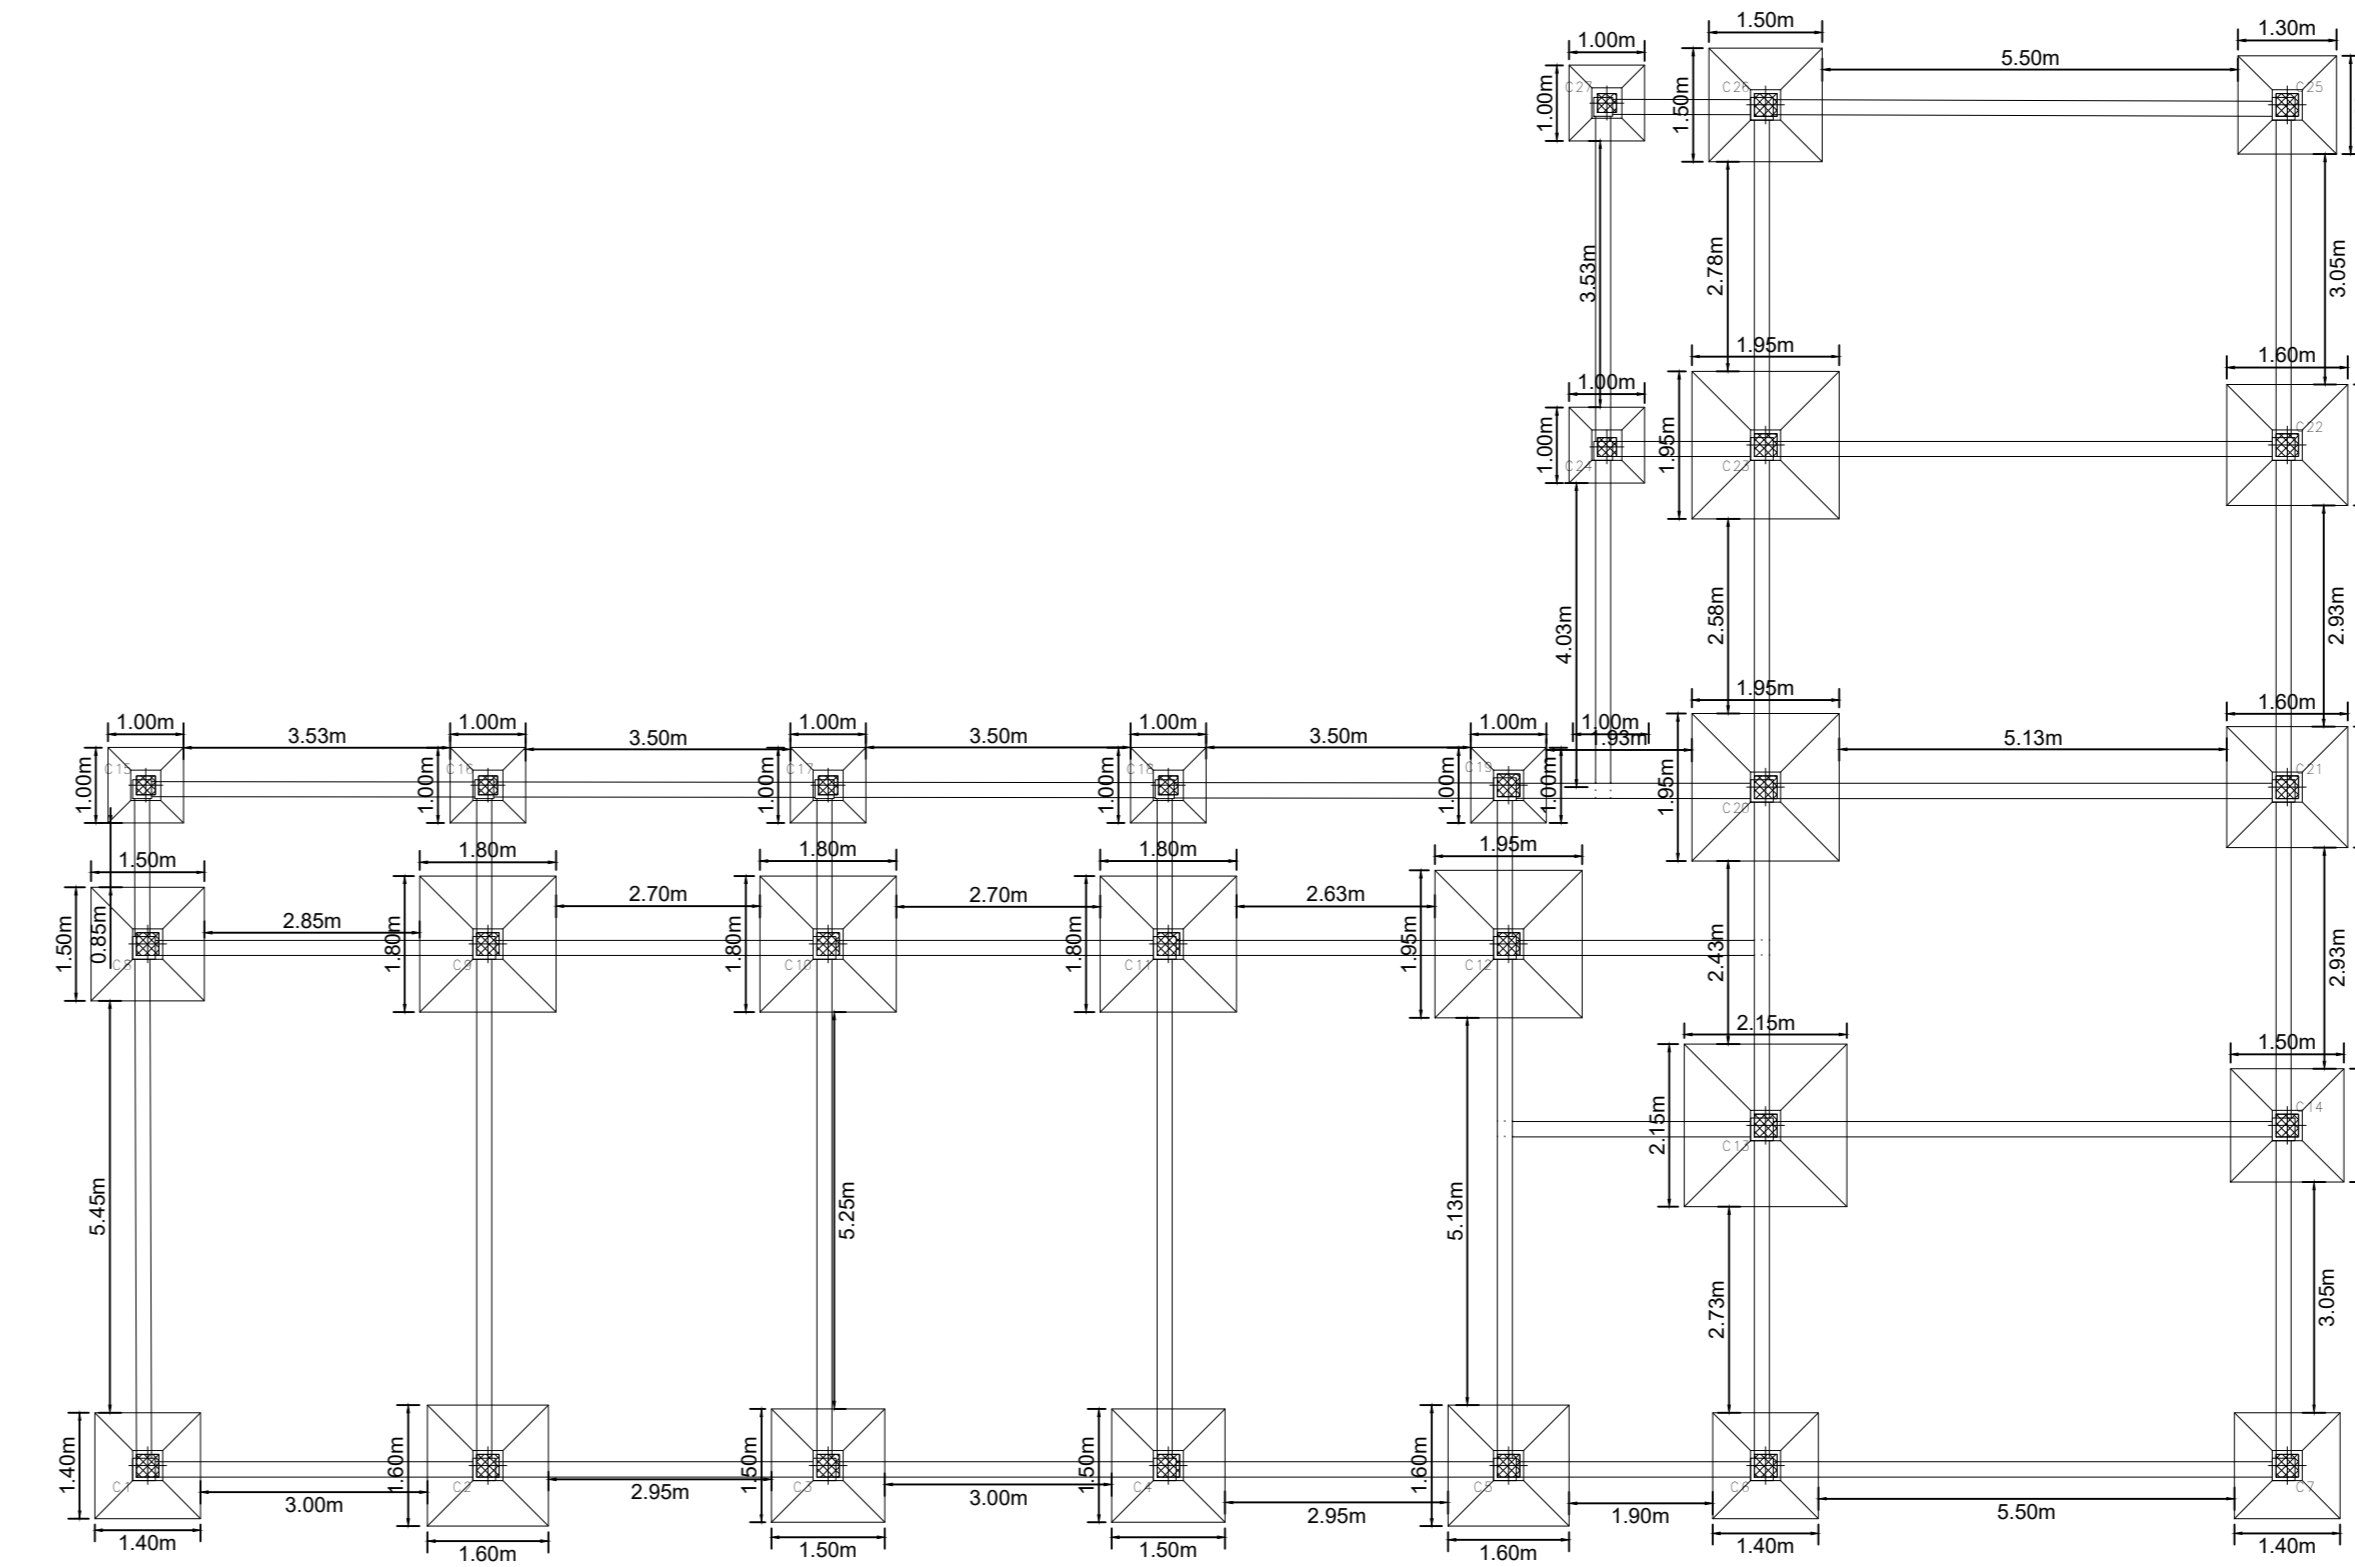

CIMIENTO DE H°C















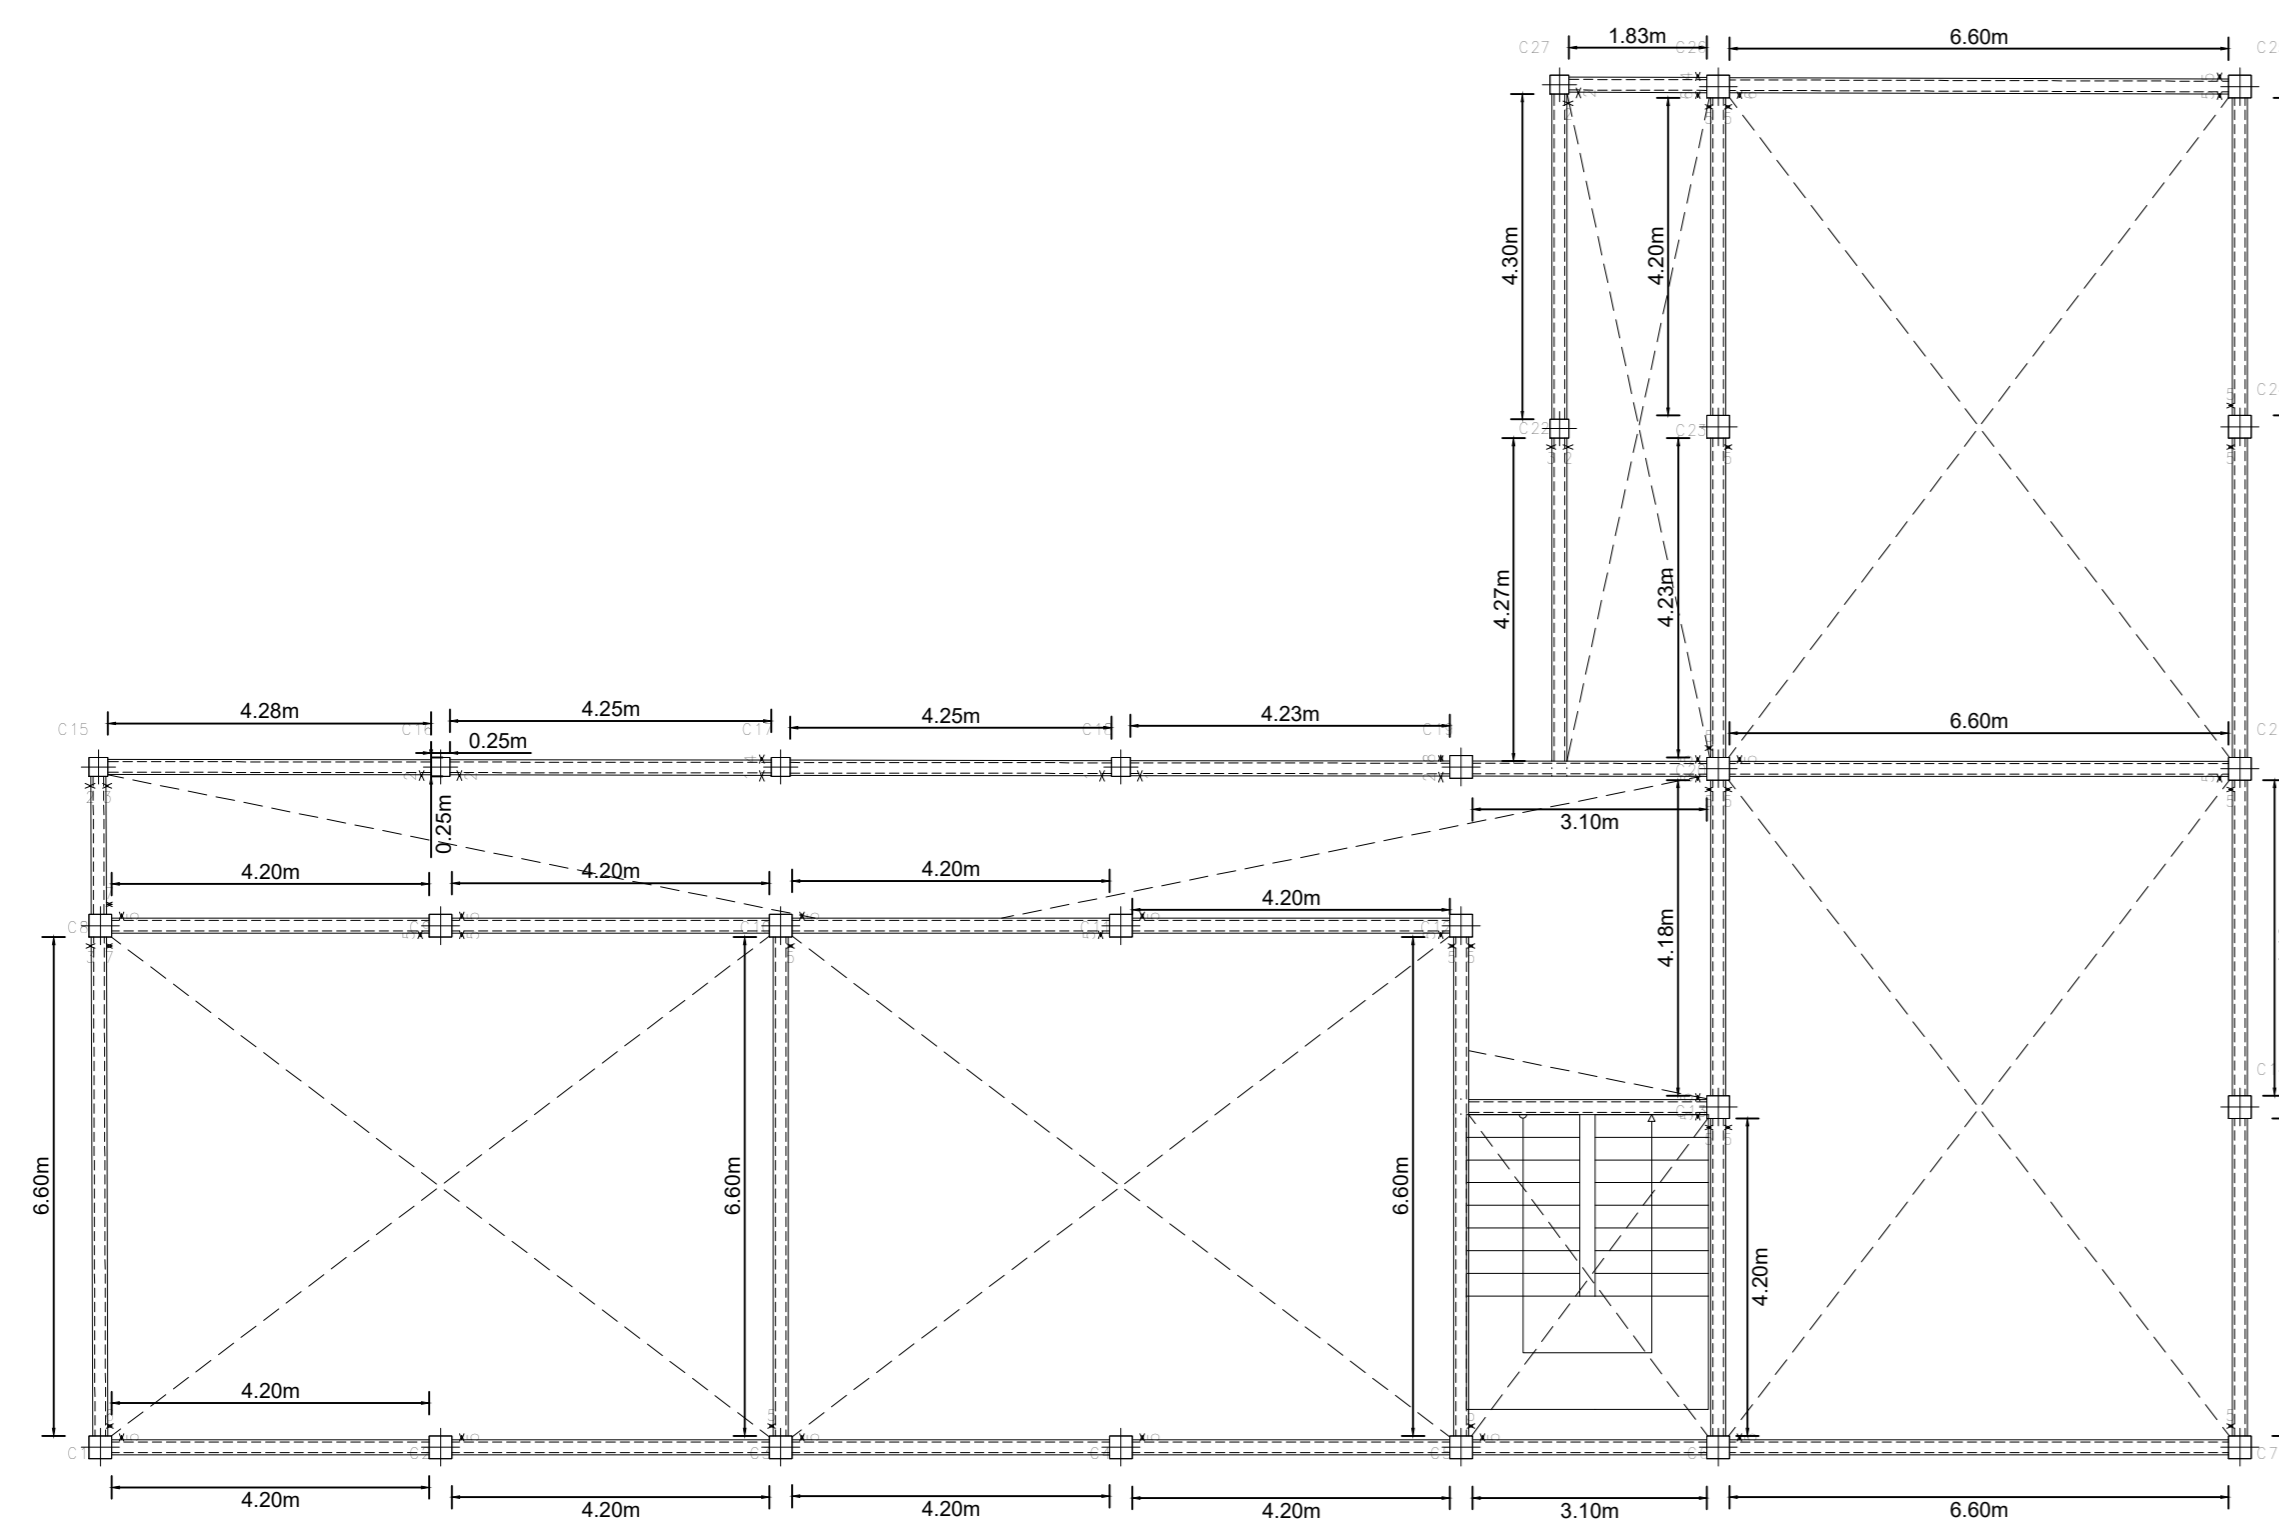


IMPERMEABILIZACION DE CIMIENTO


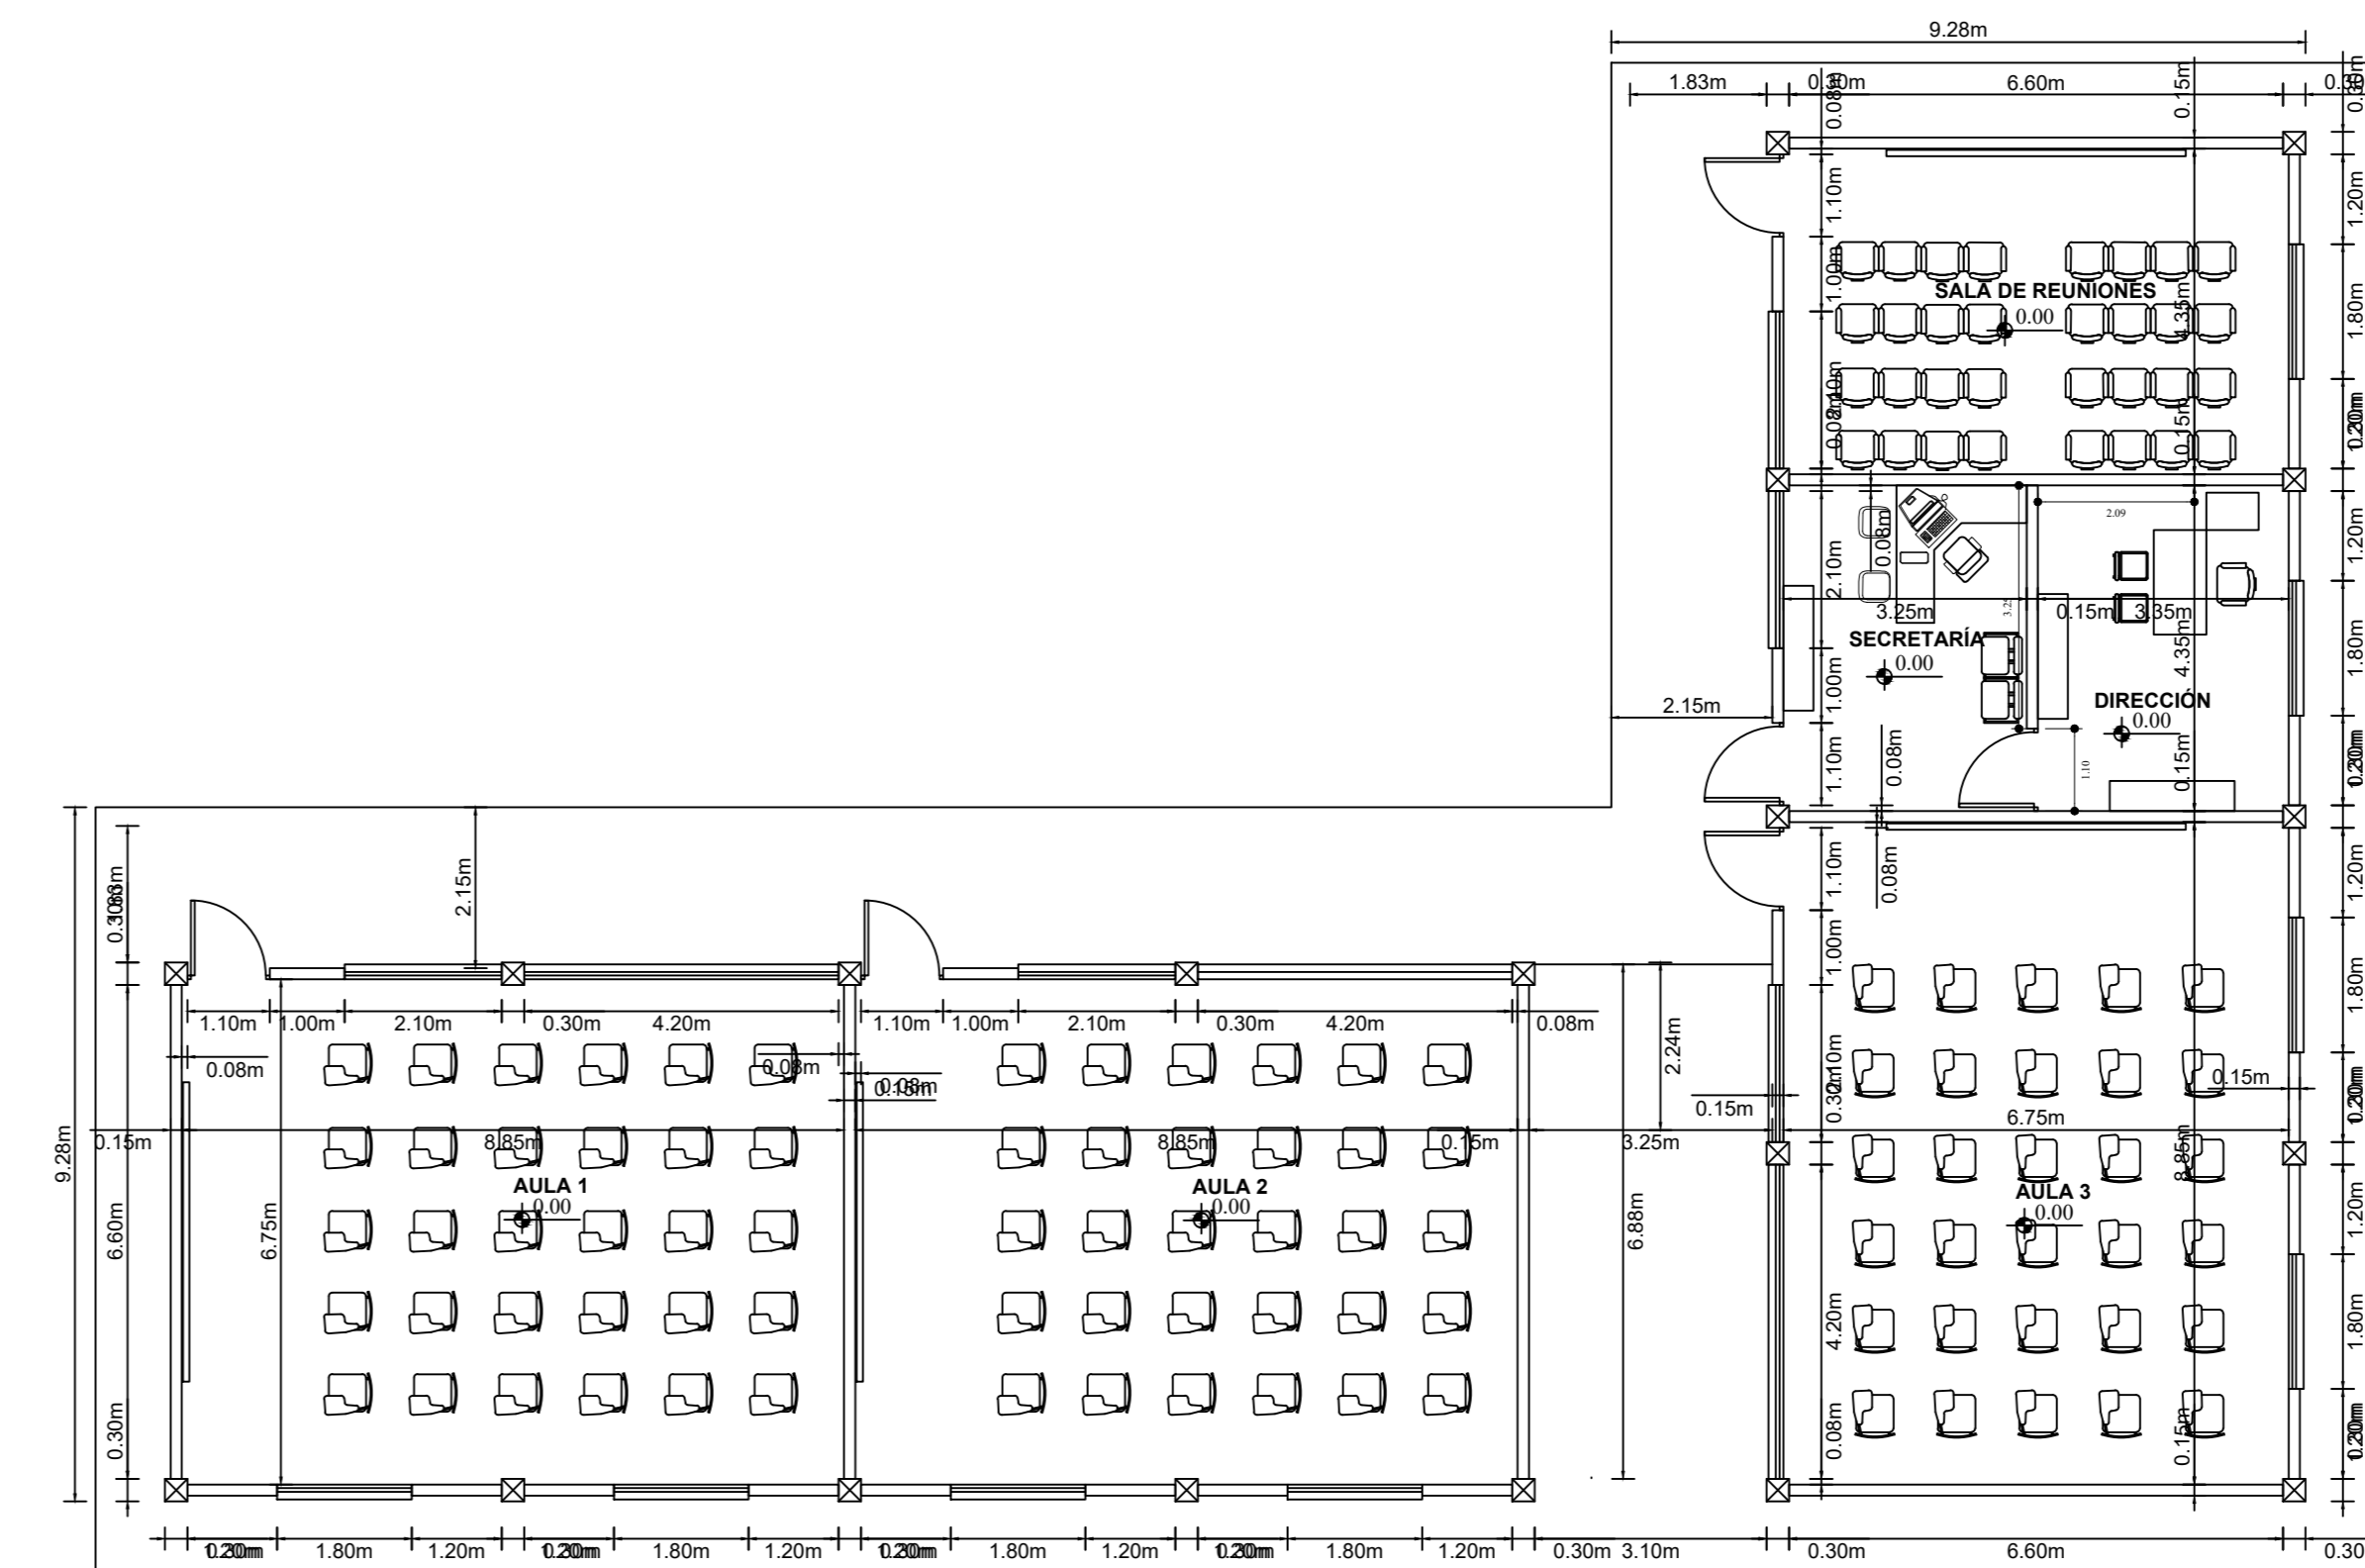


1 PLANTA BAJA
ESC: 1:100


COLUMNAS DE H'A° PLANTA BAJA

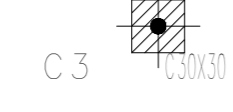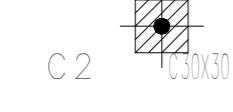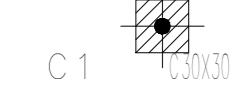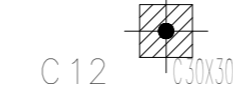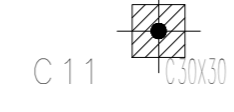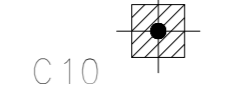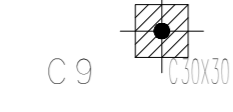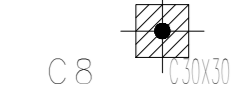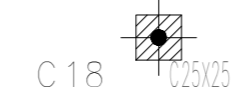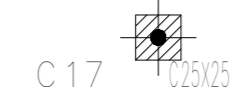
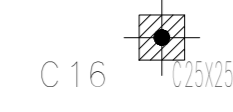
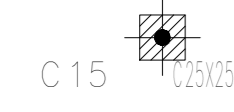
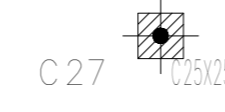
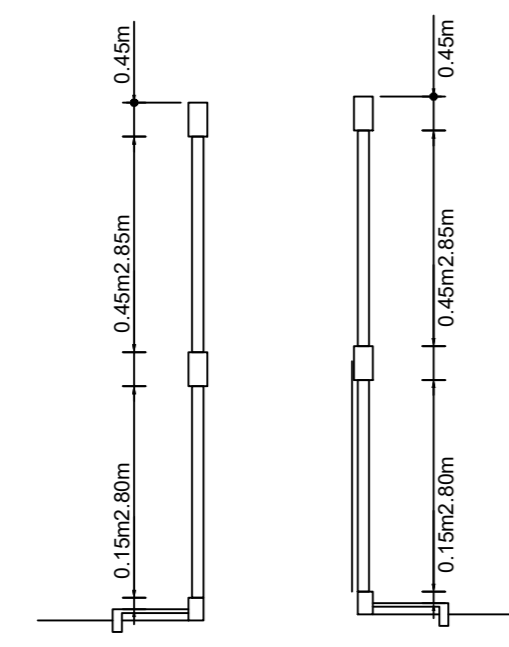
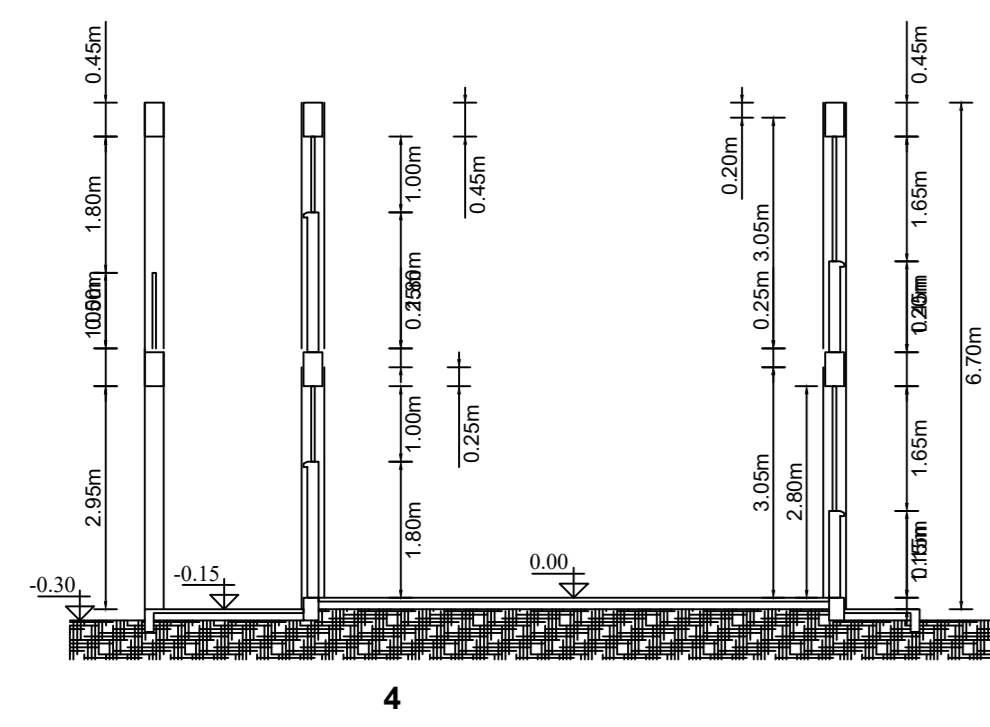









COLUMNAS DE H²A PLANTA ALTA

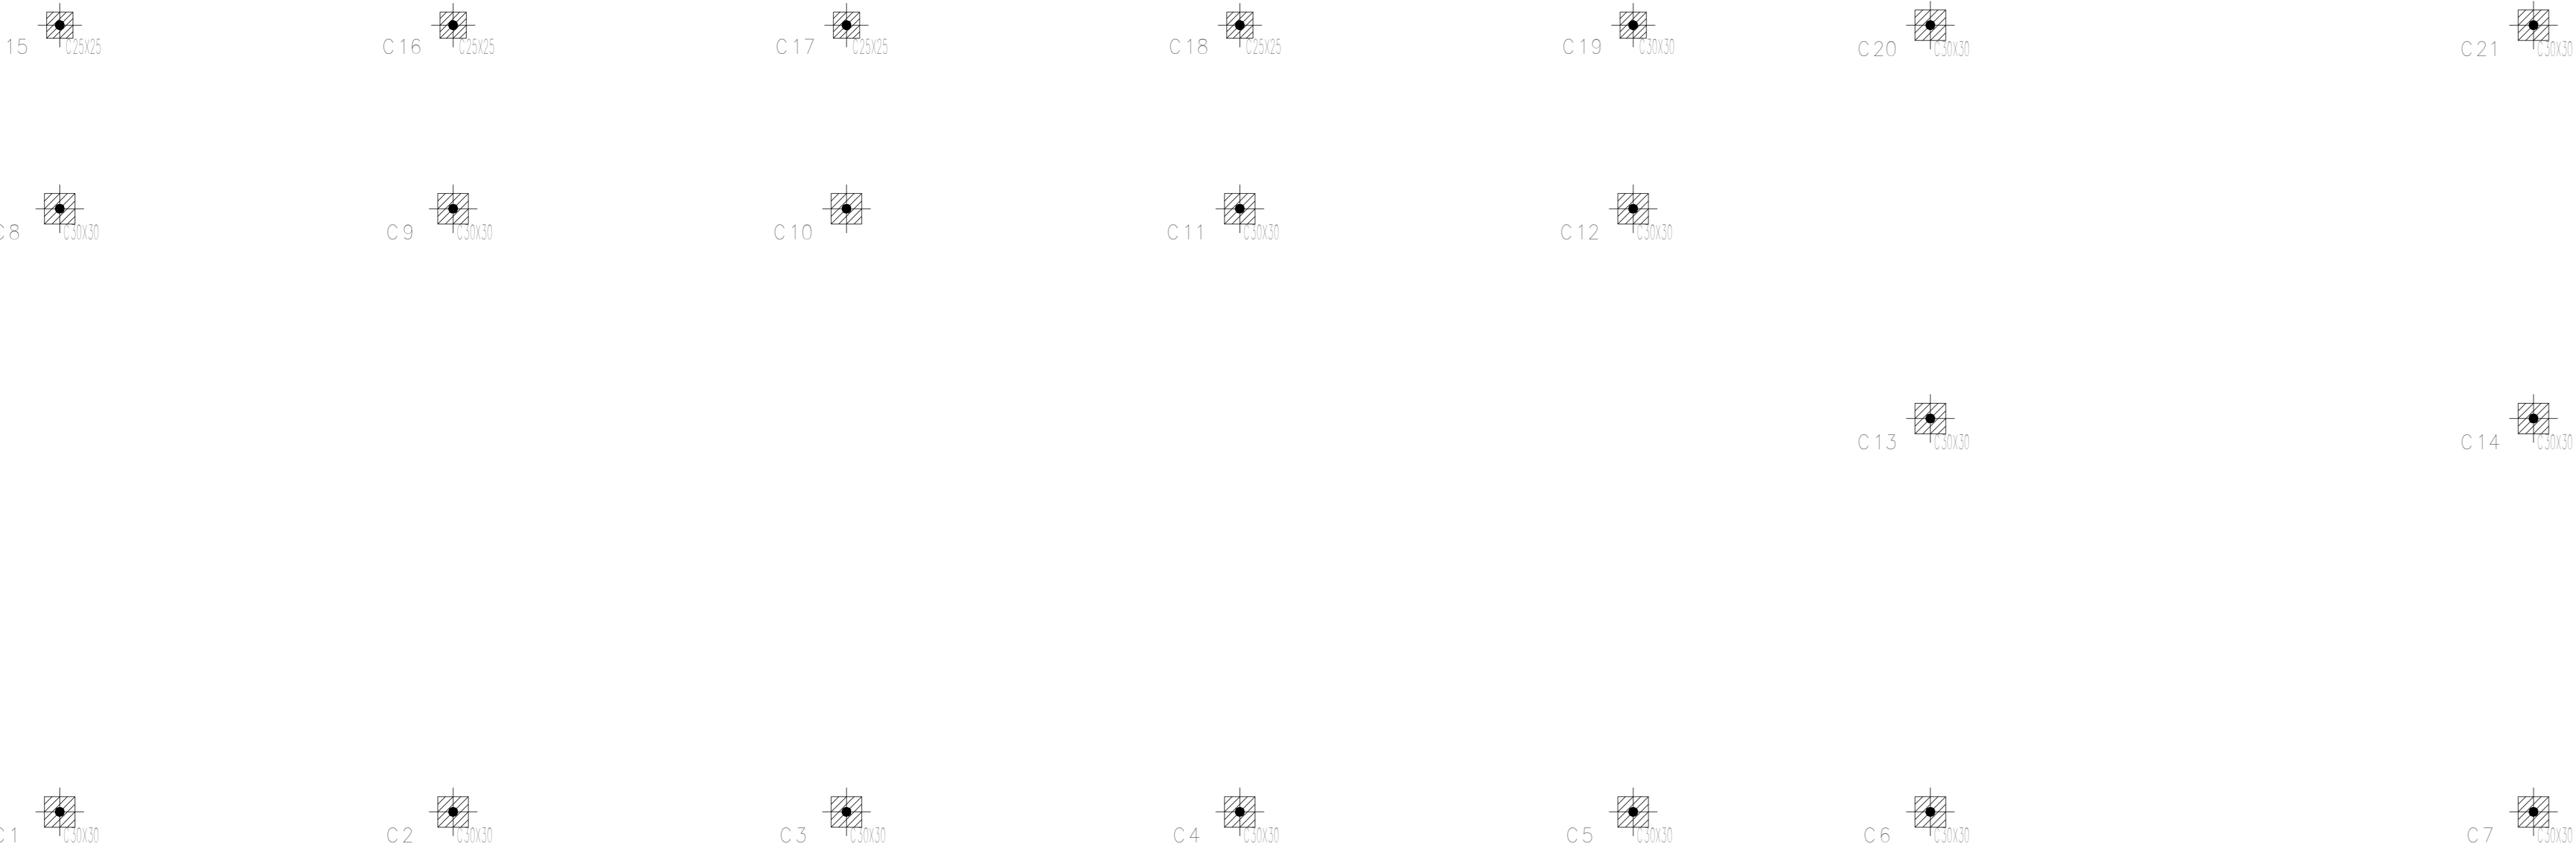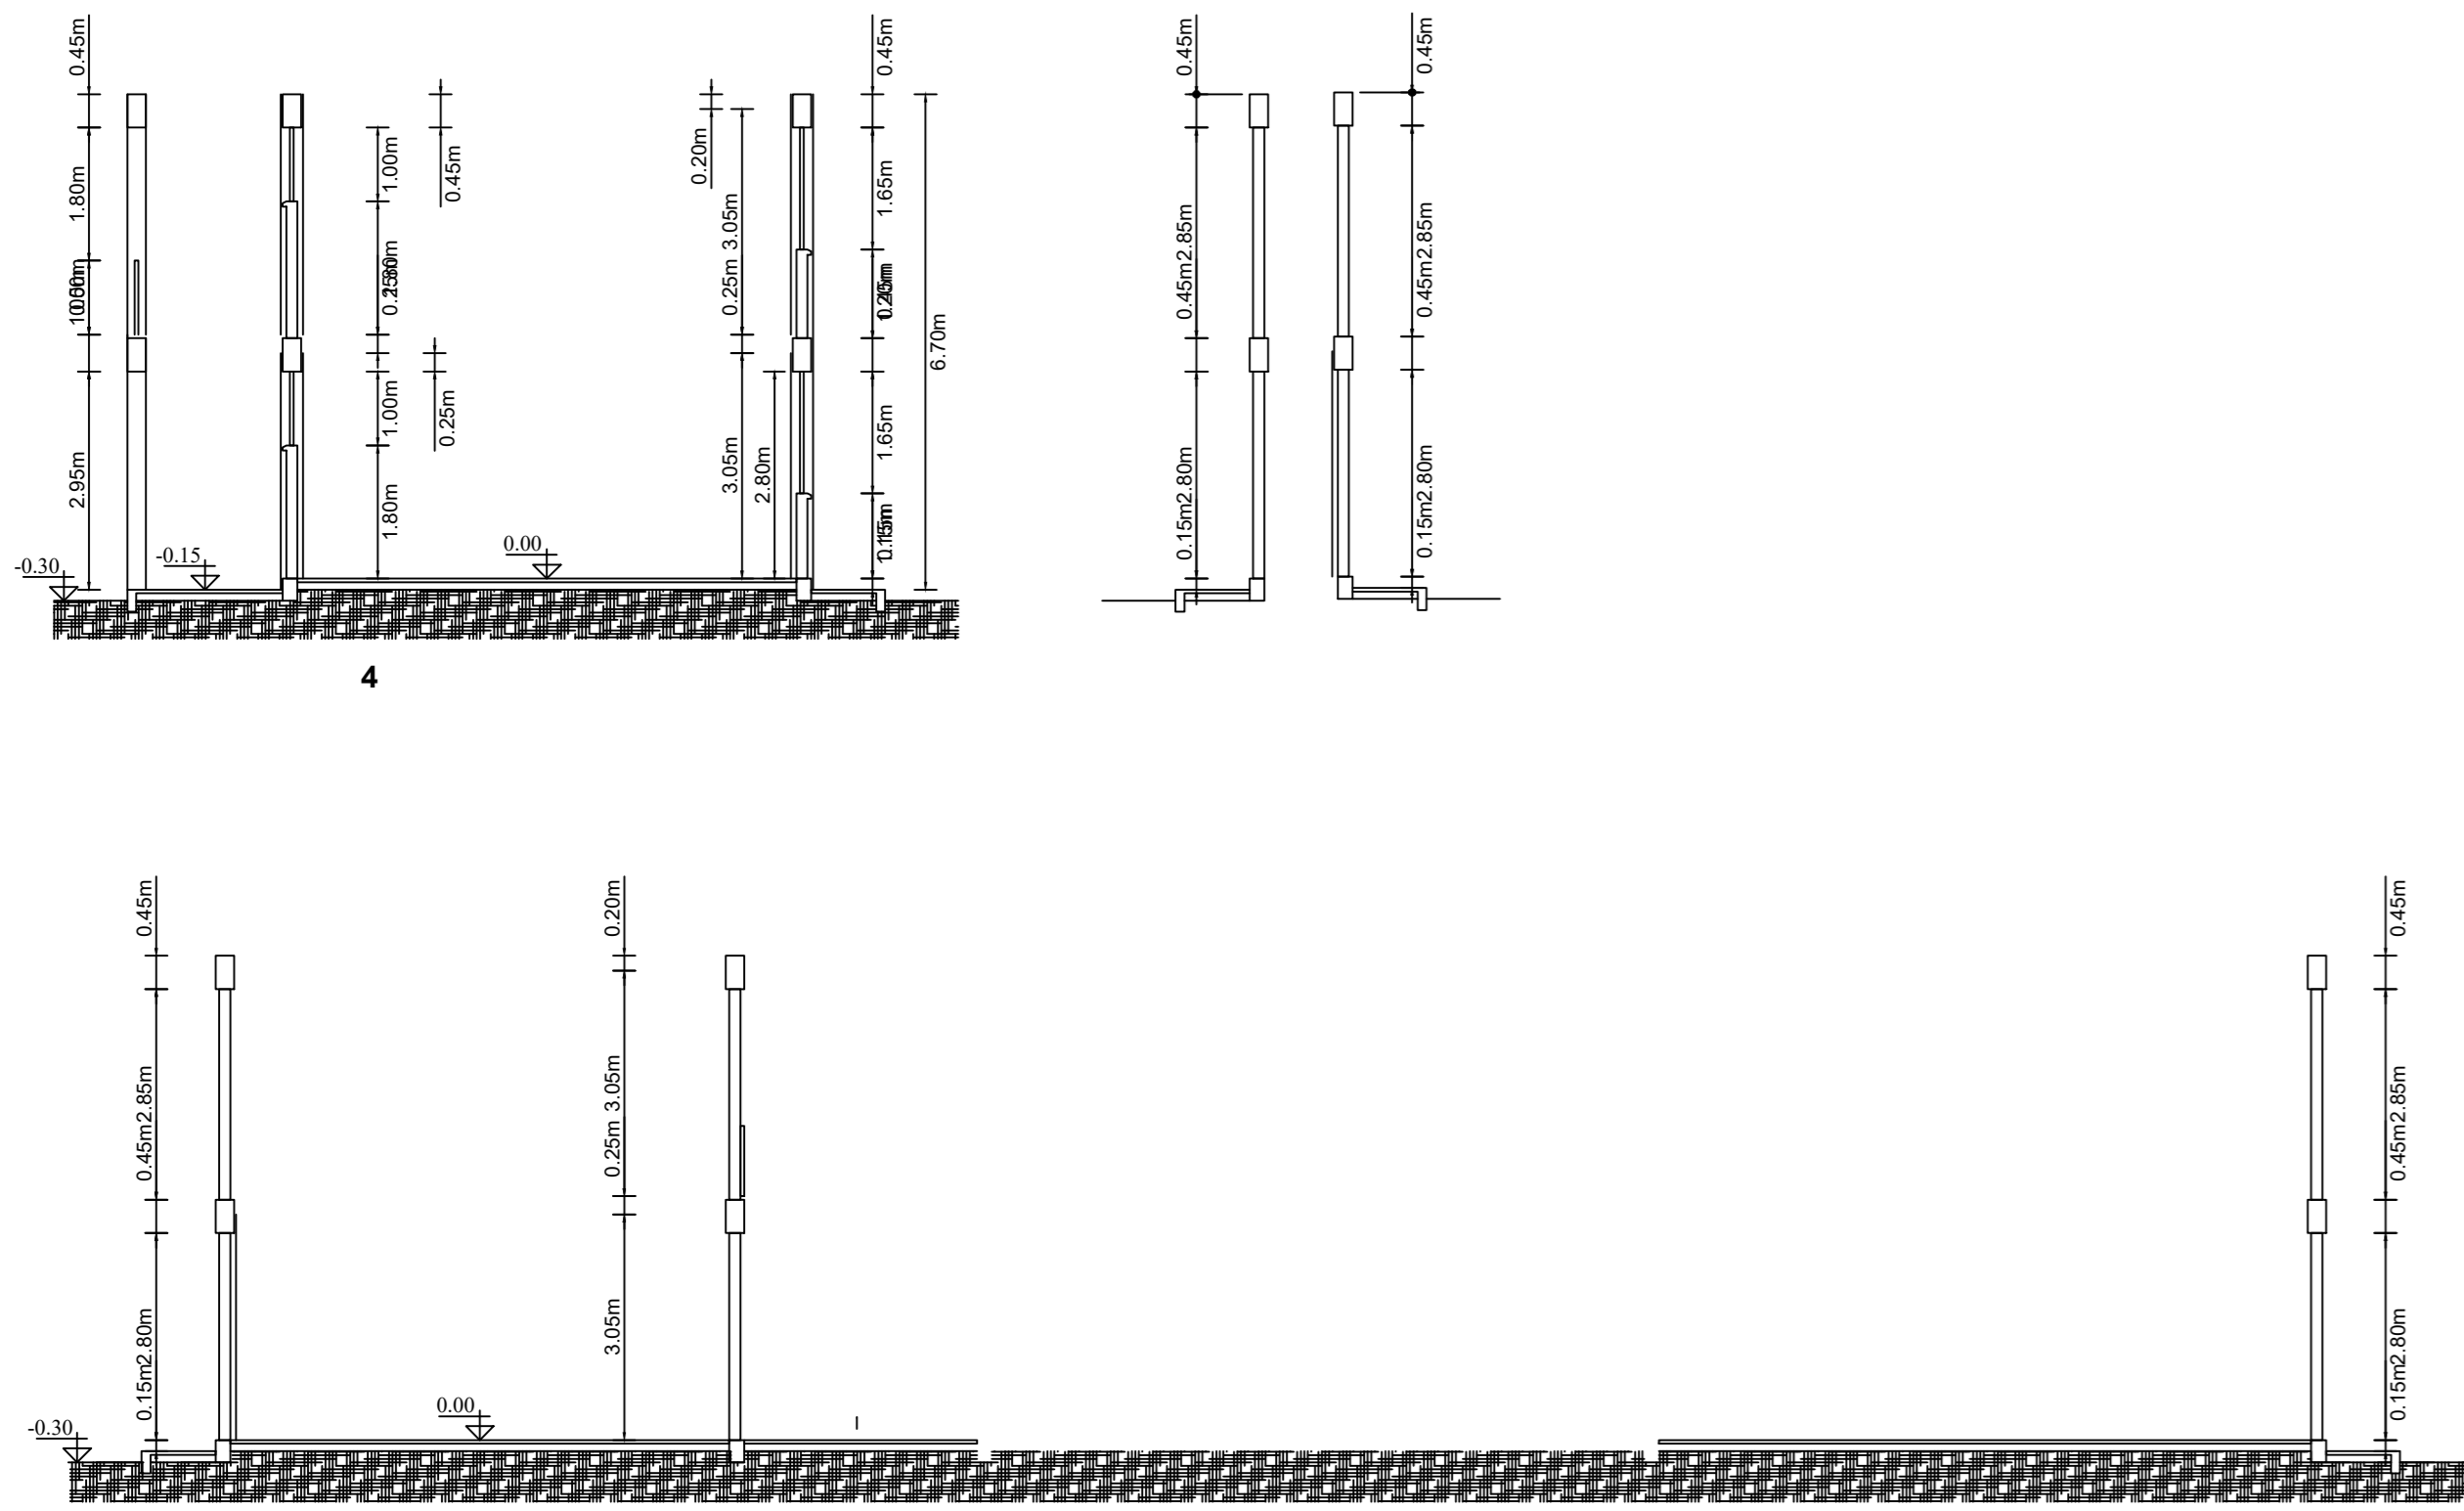


RELLENO Y COMPACTADO MANUAL
DETALLE DE RELLENO POR EXC. DE ZAPATAS

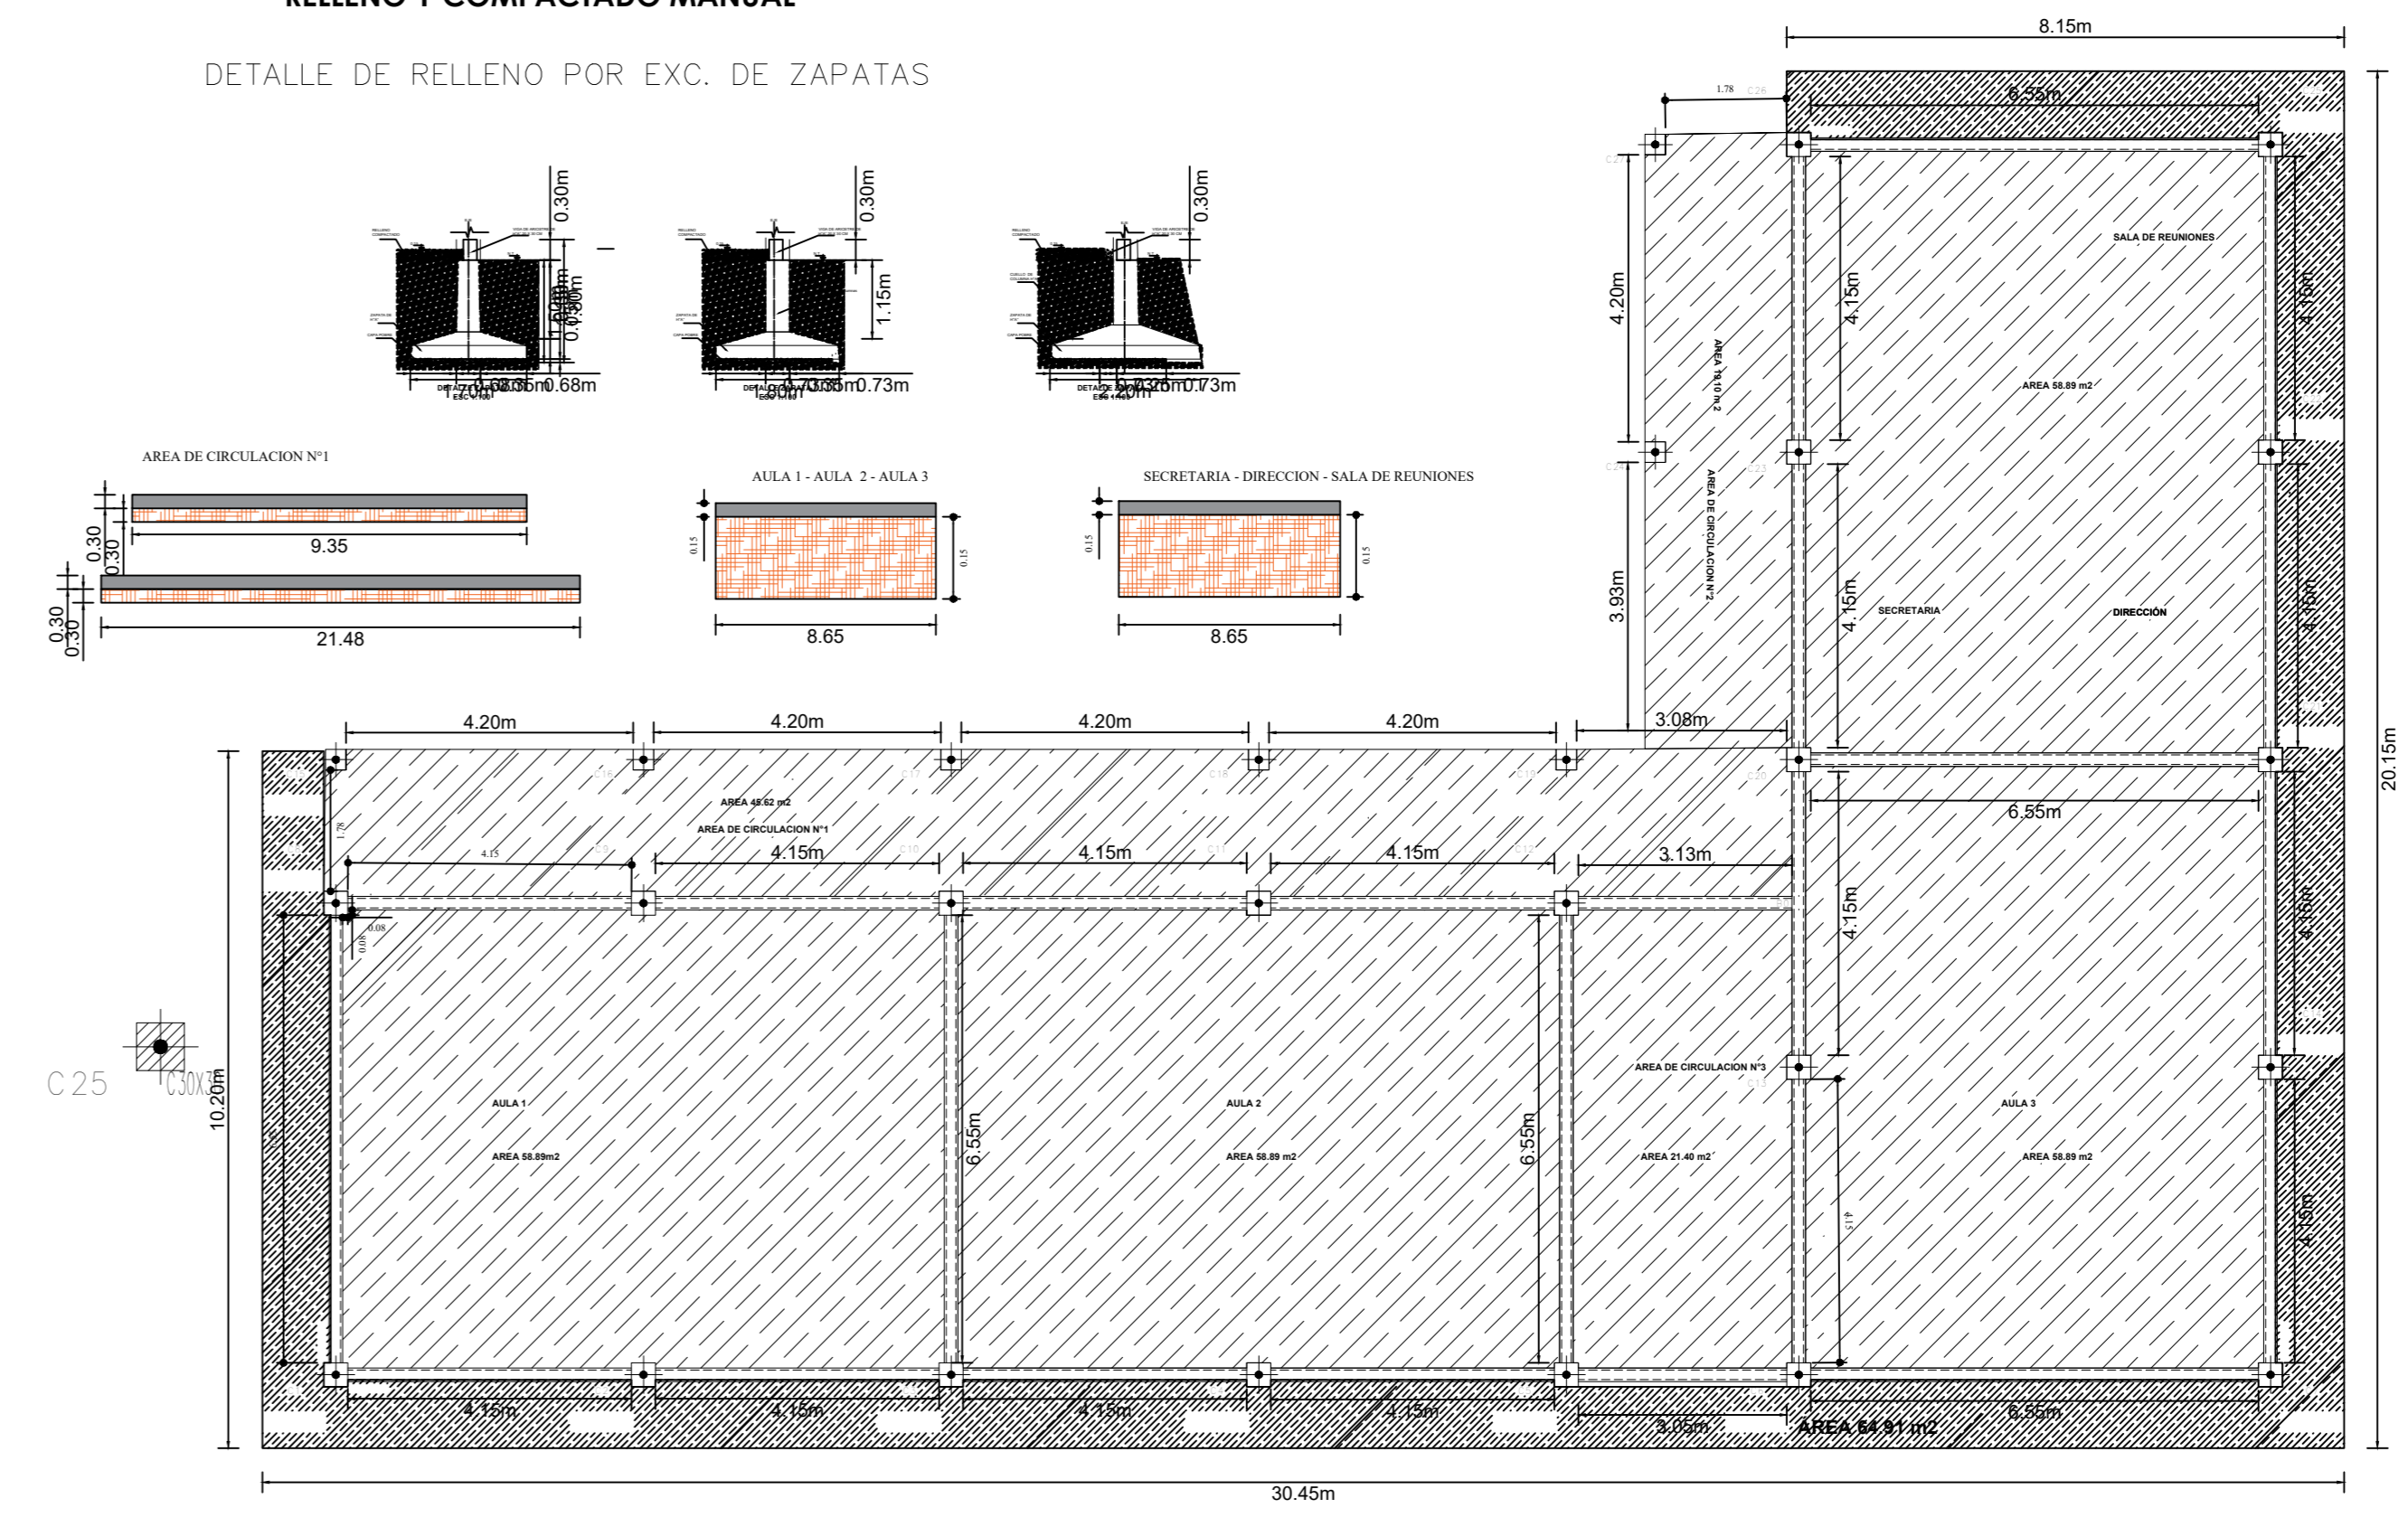

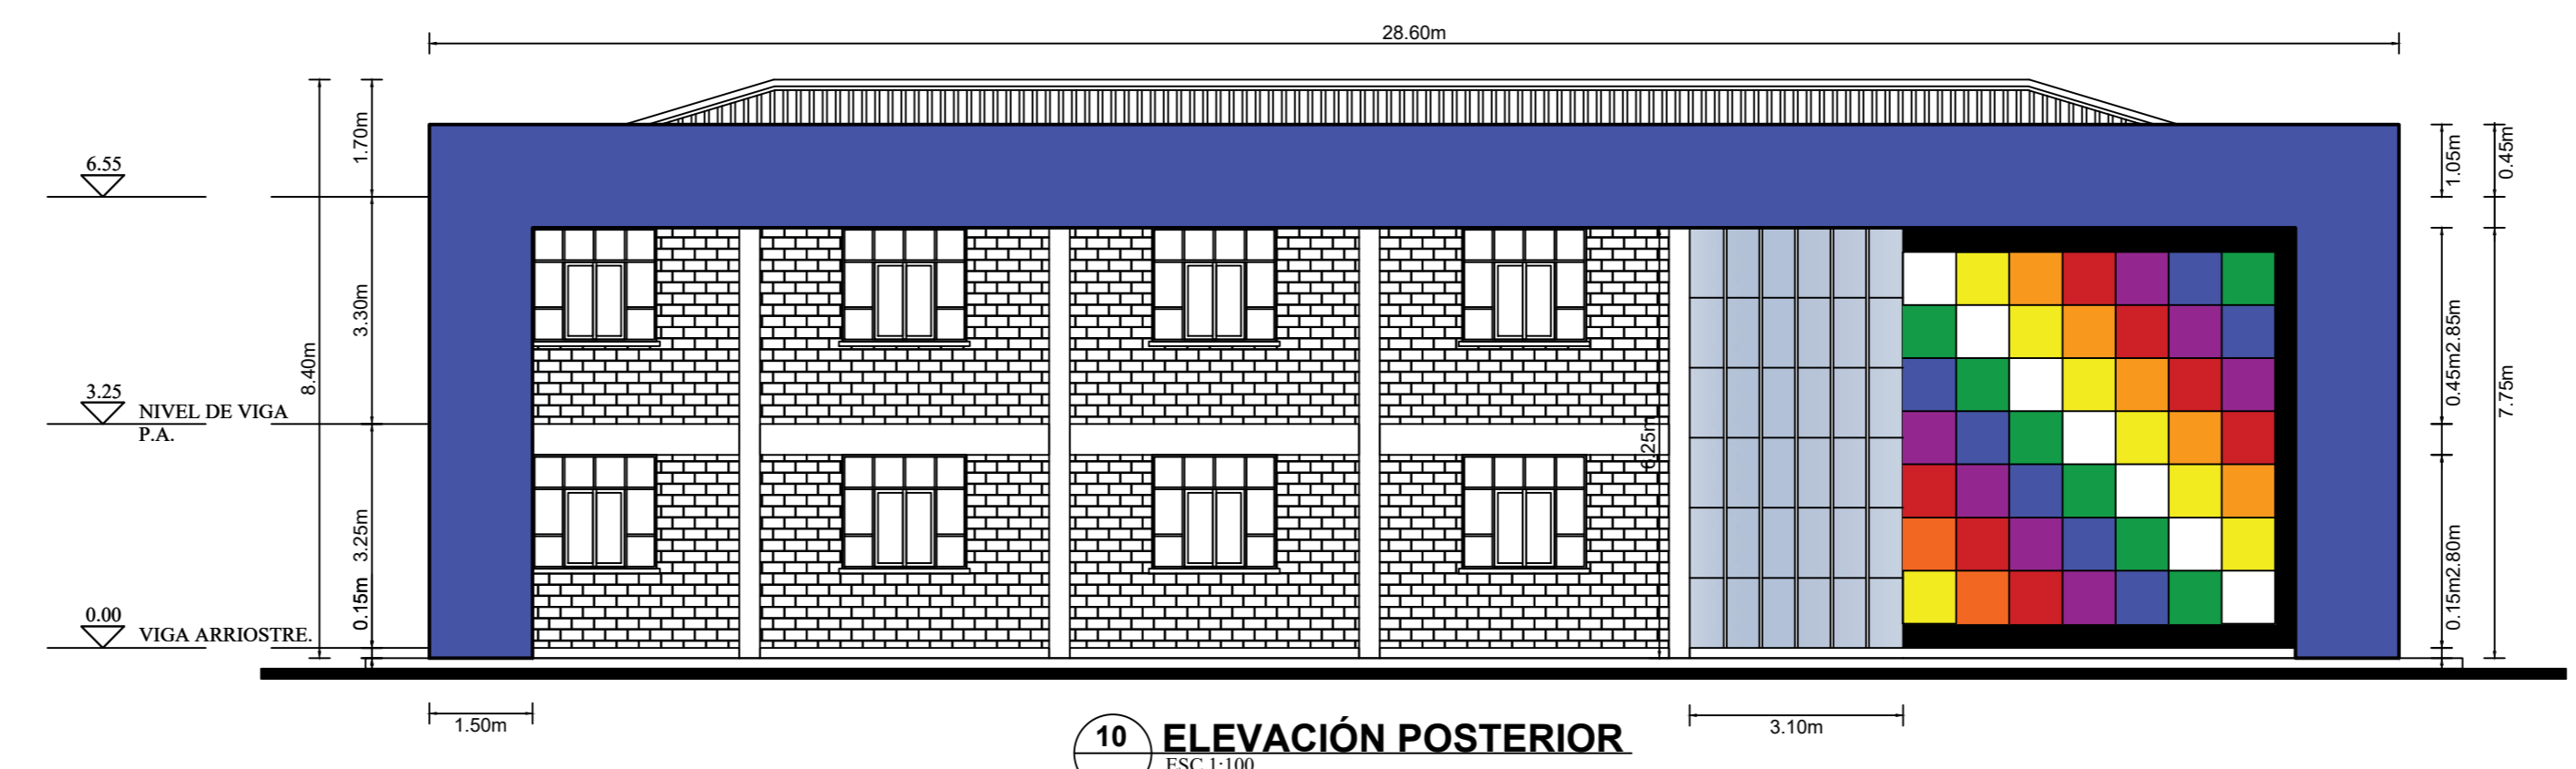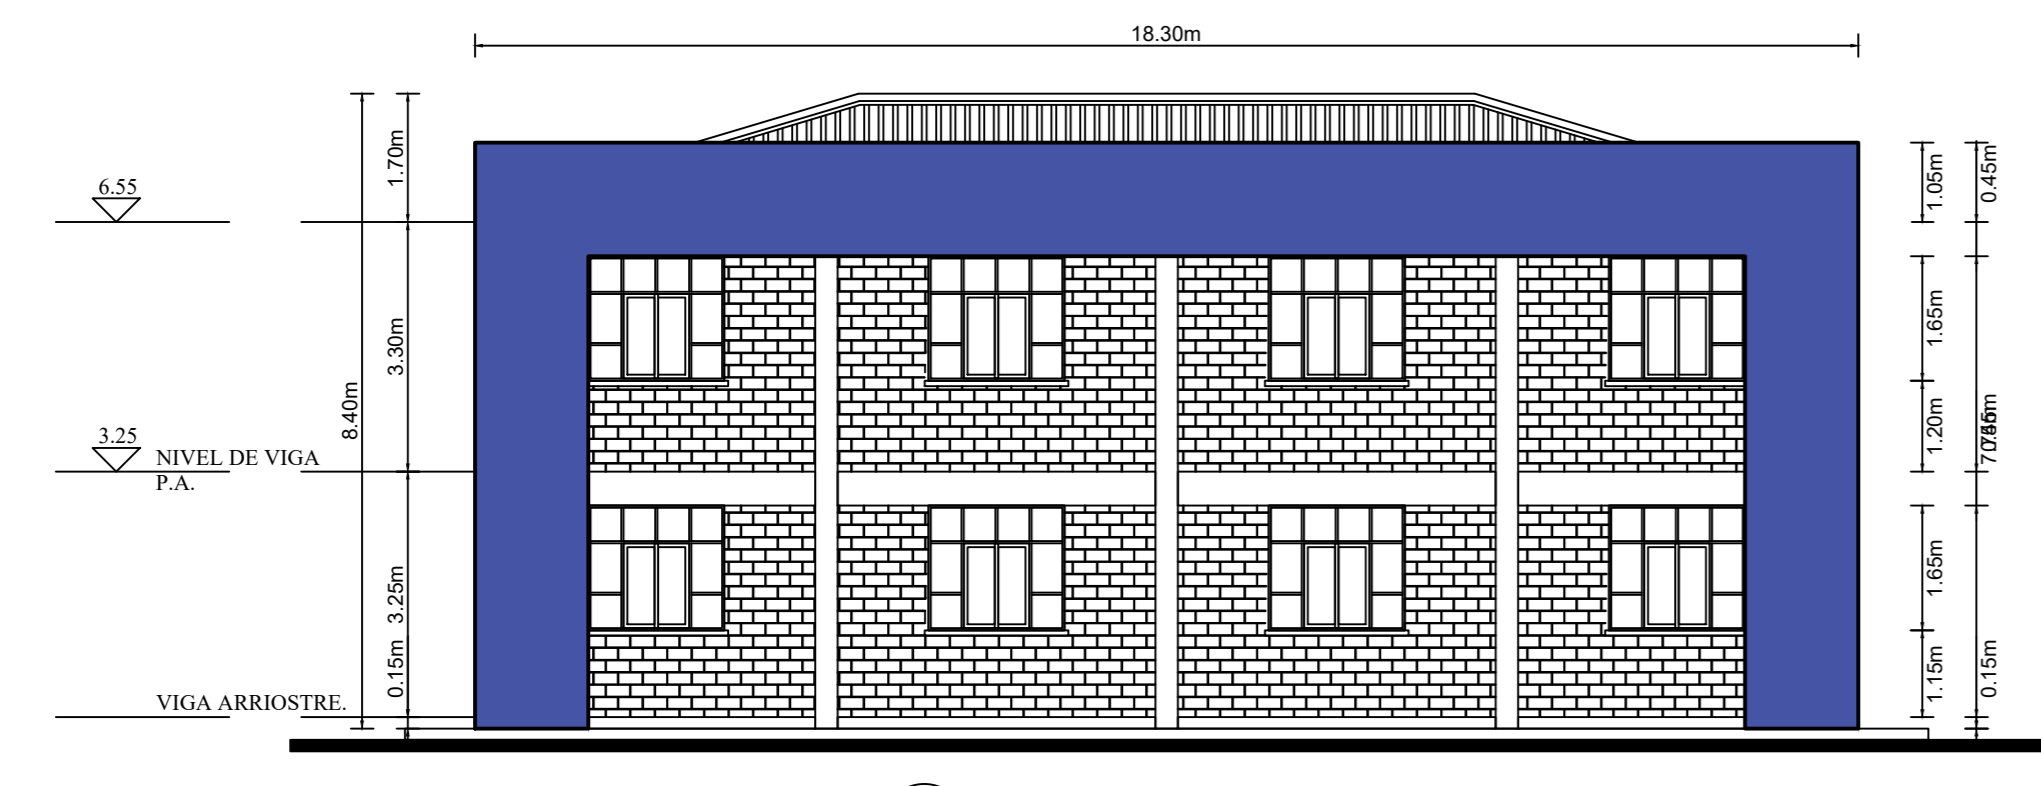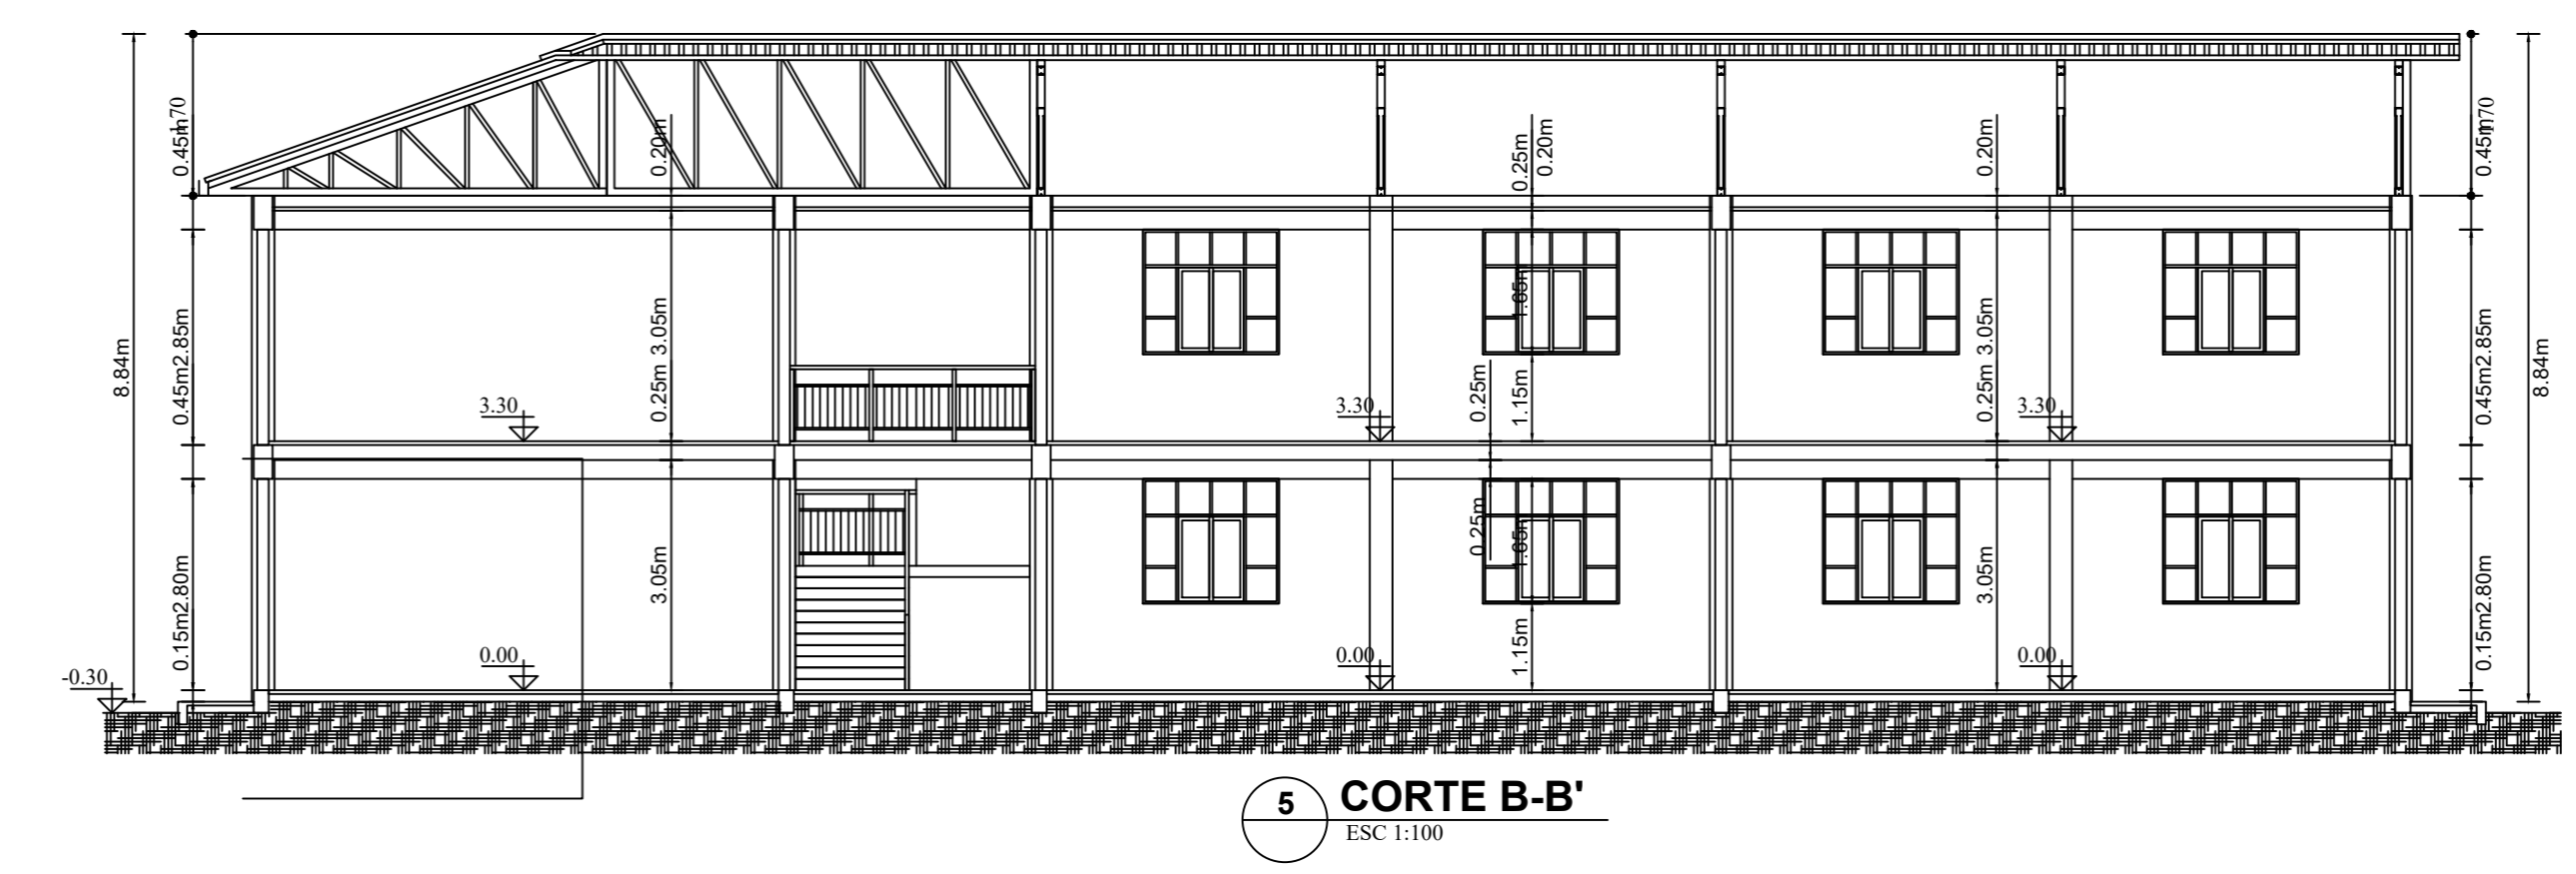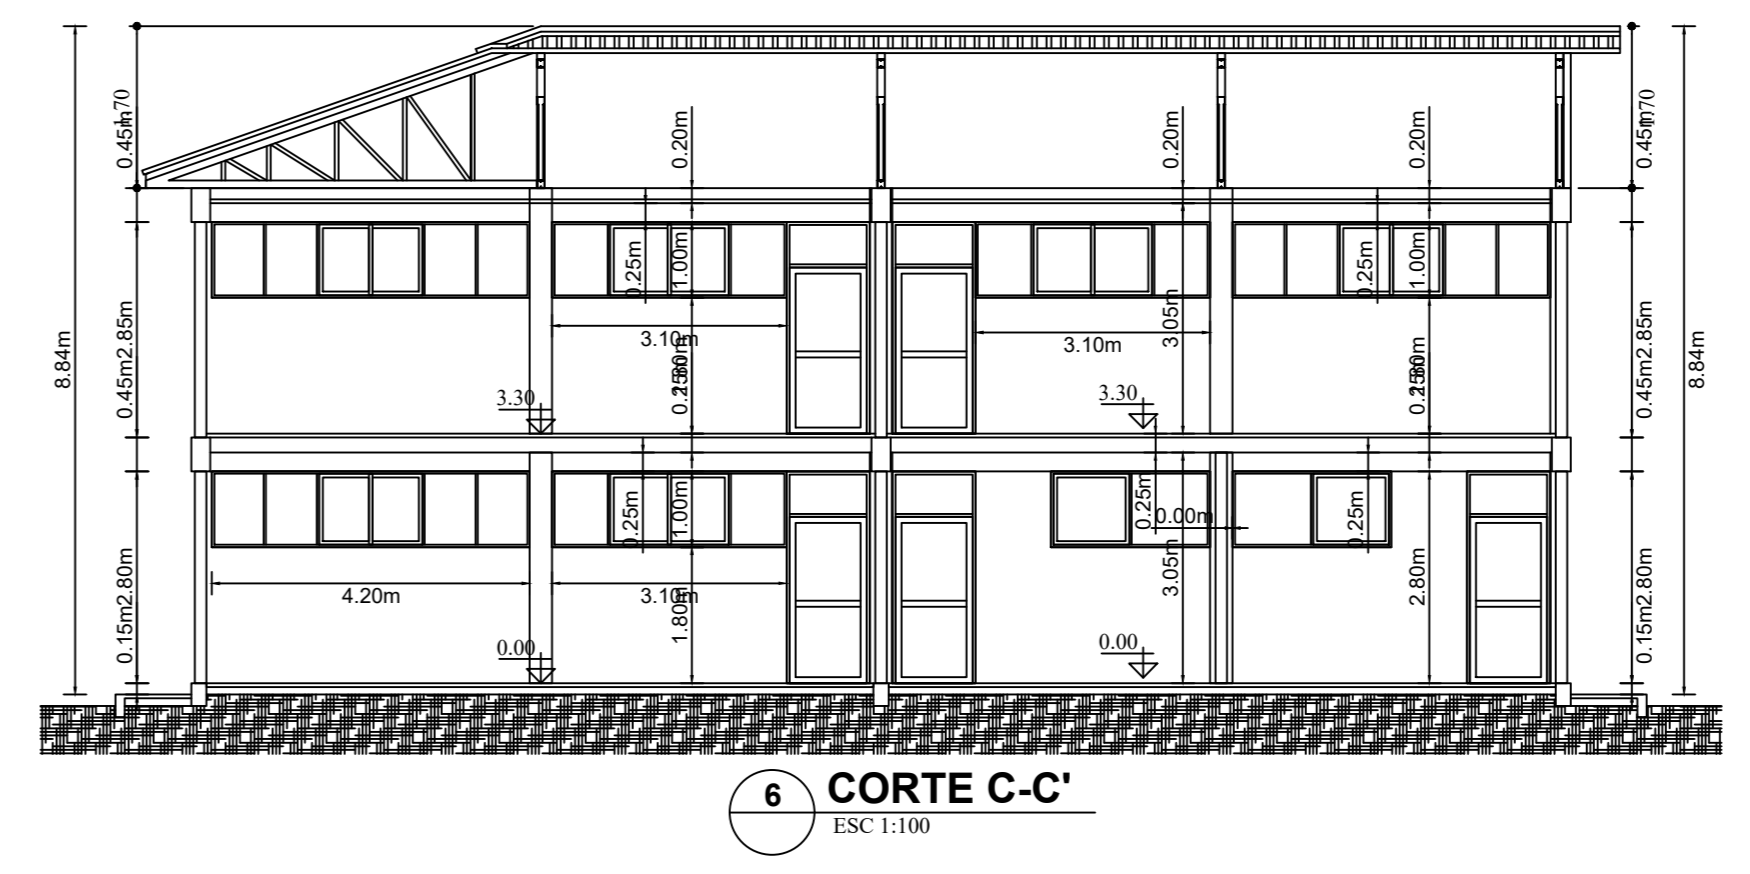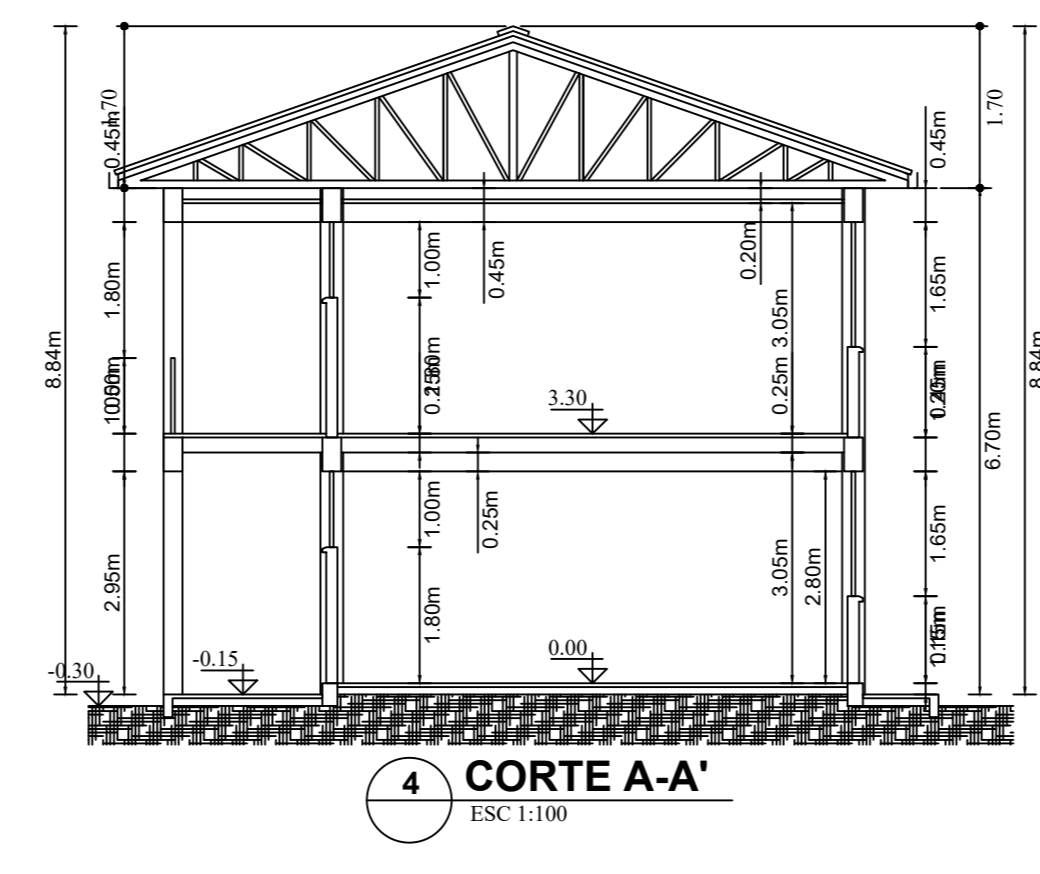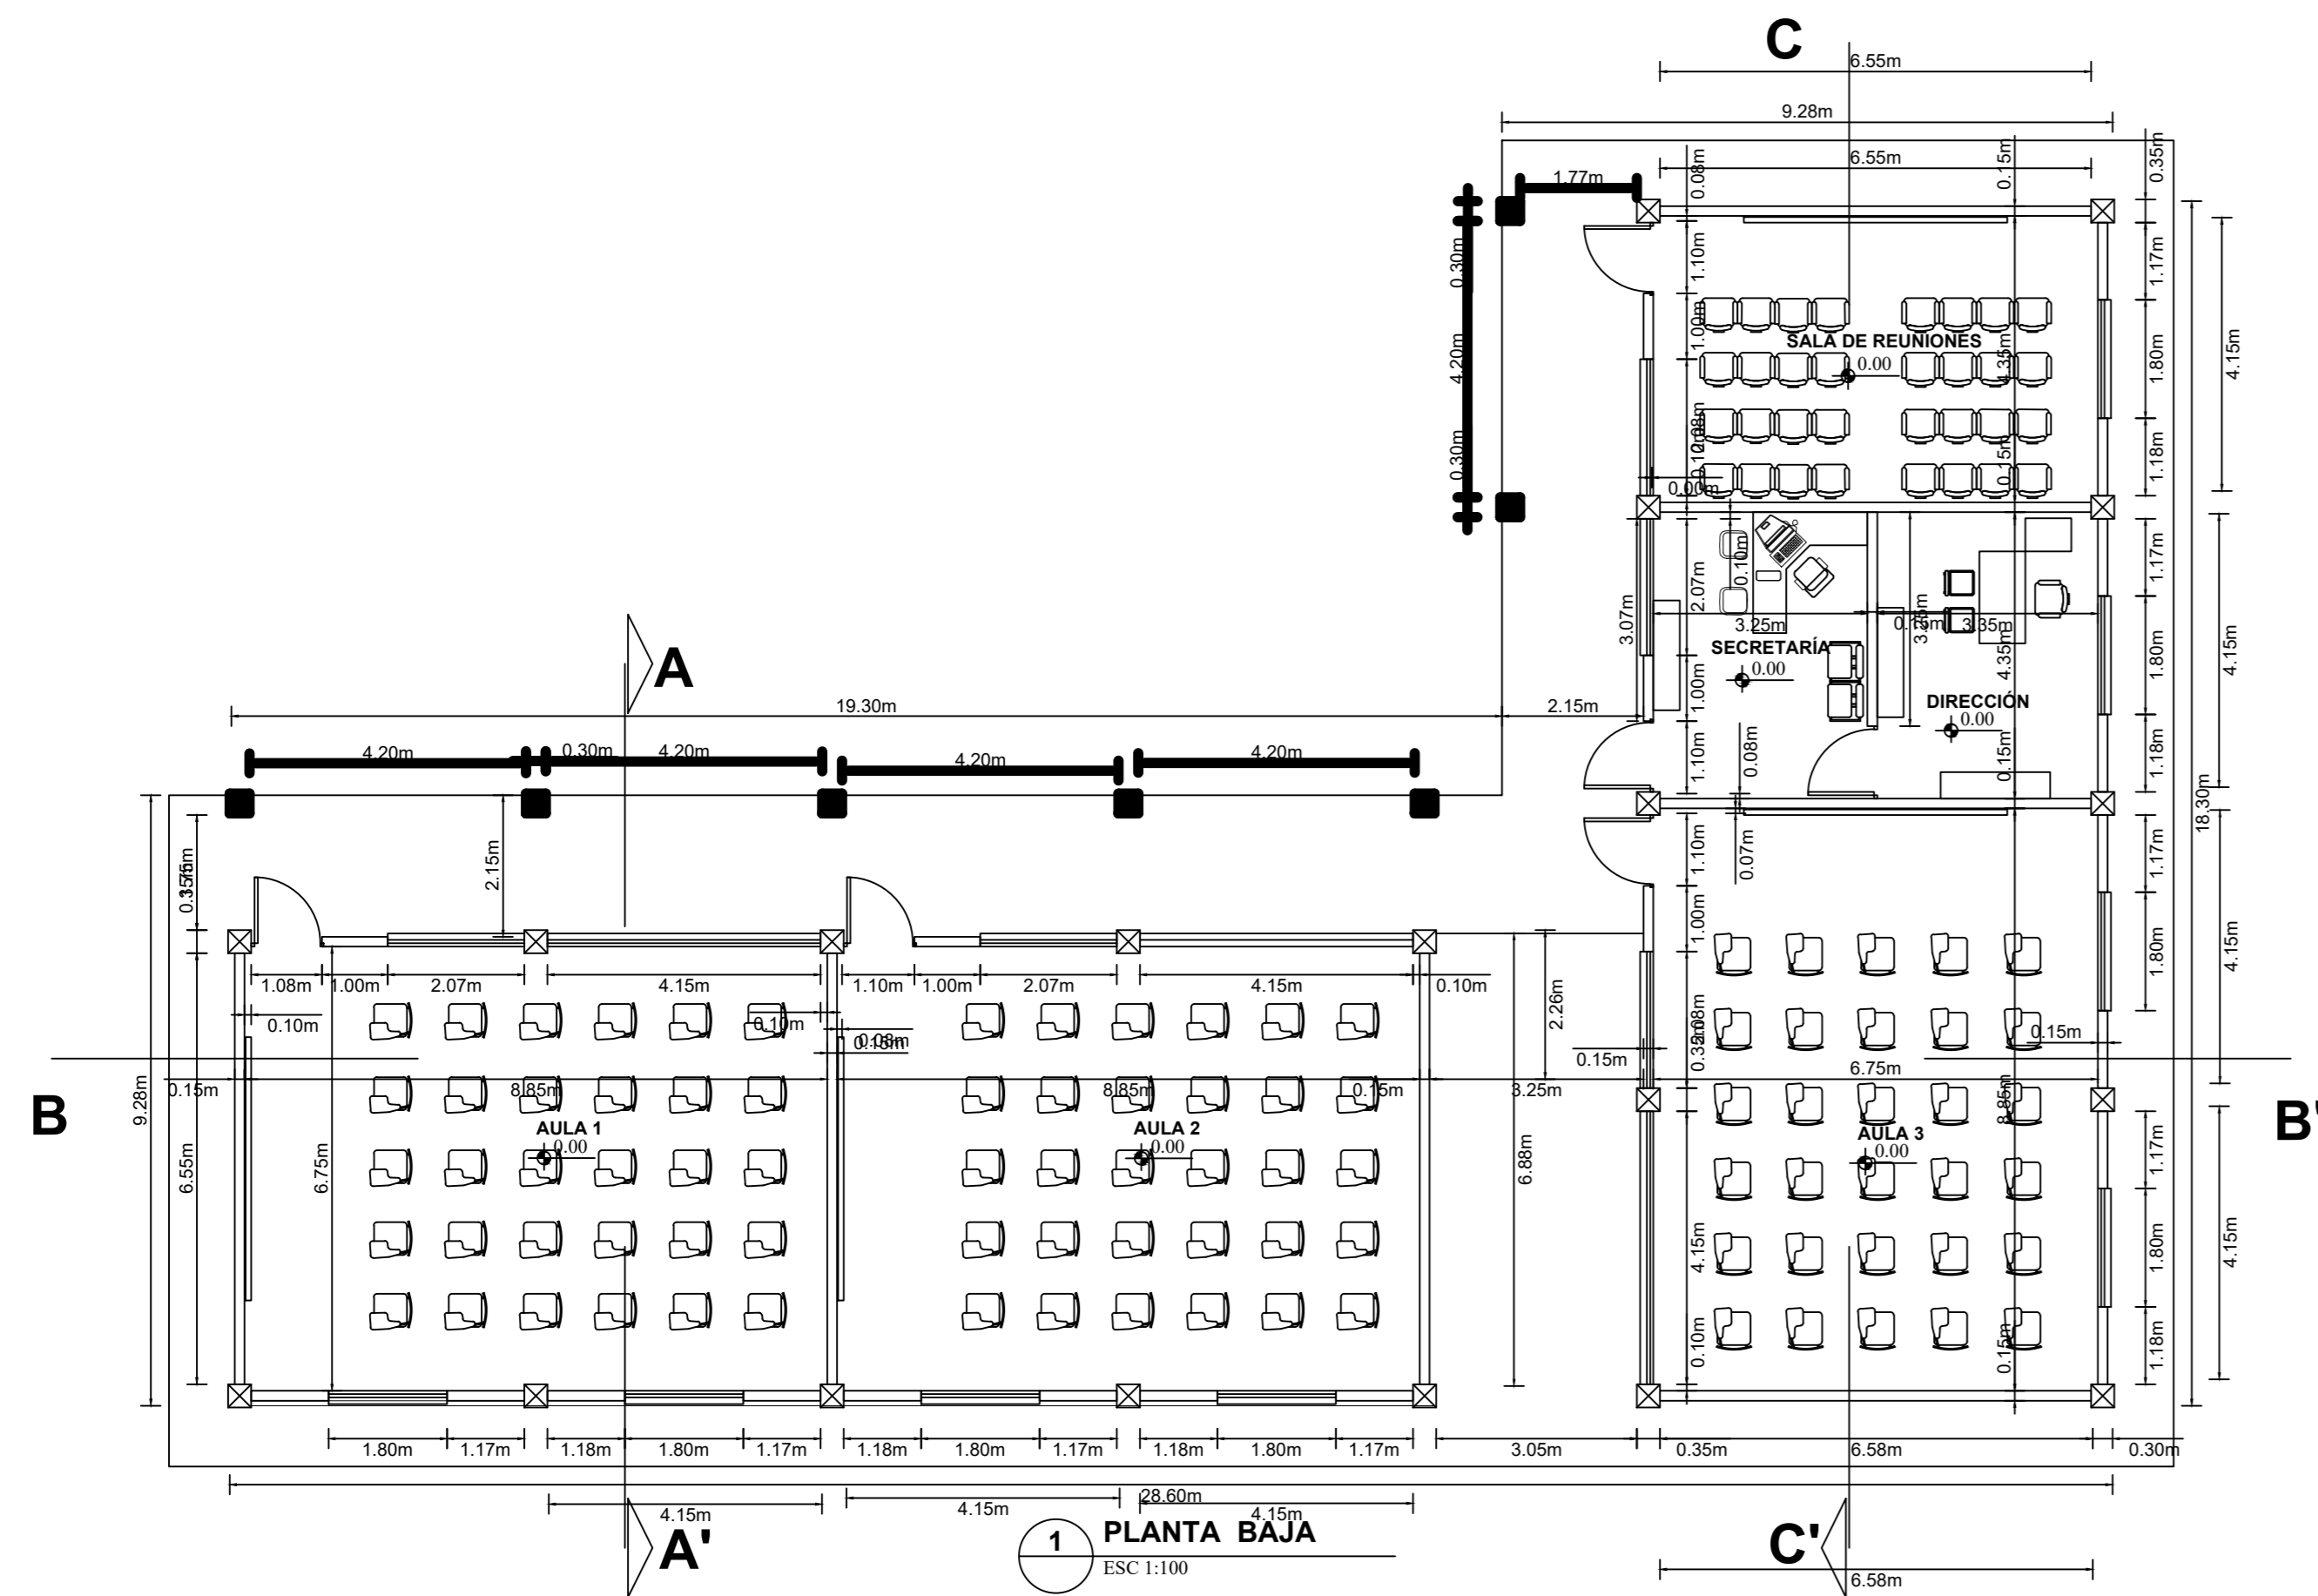


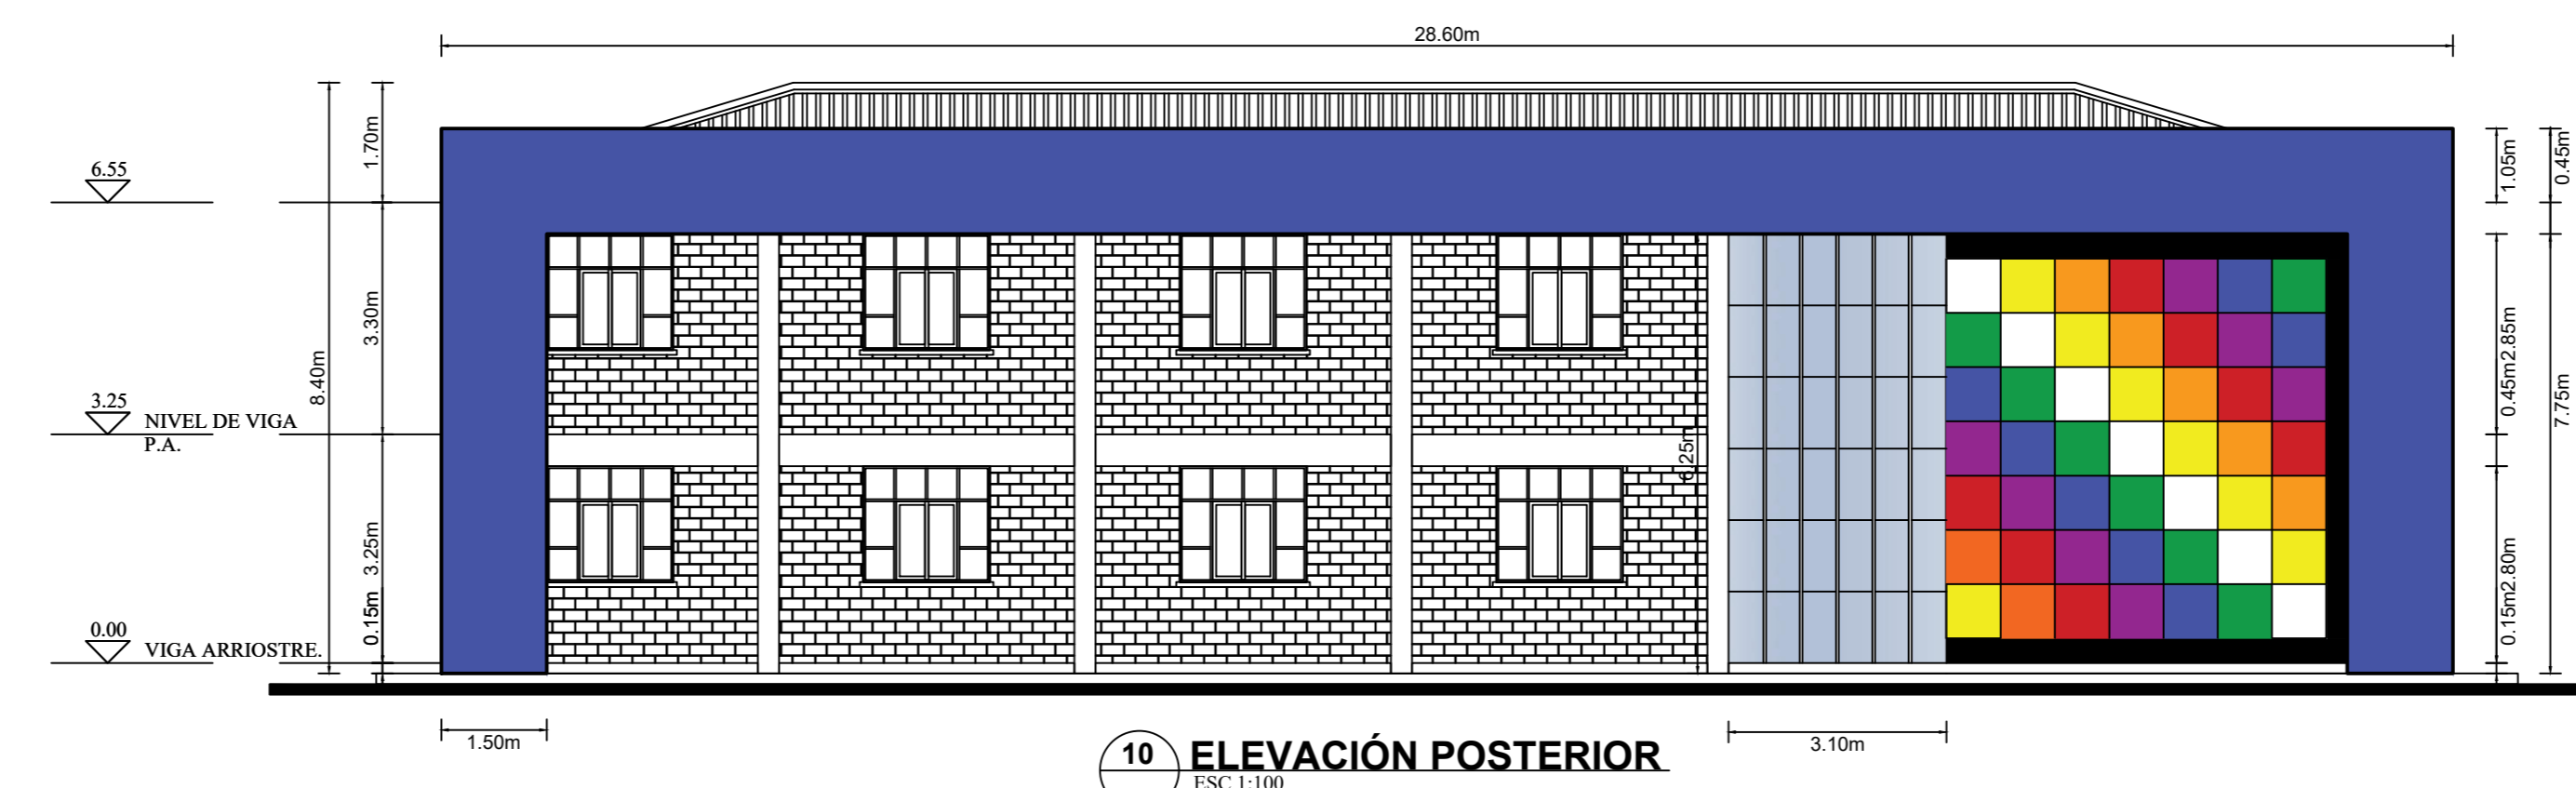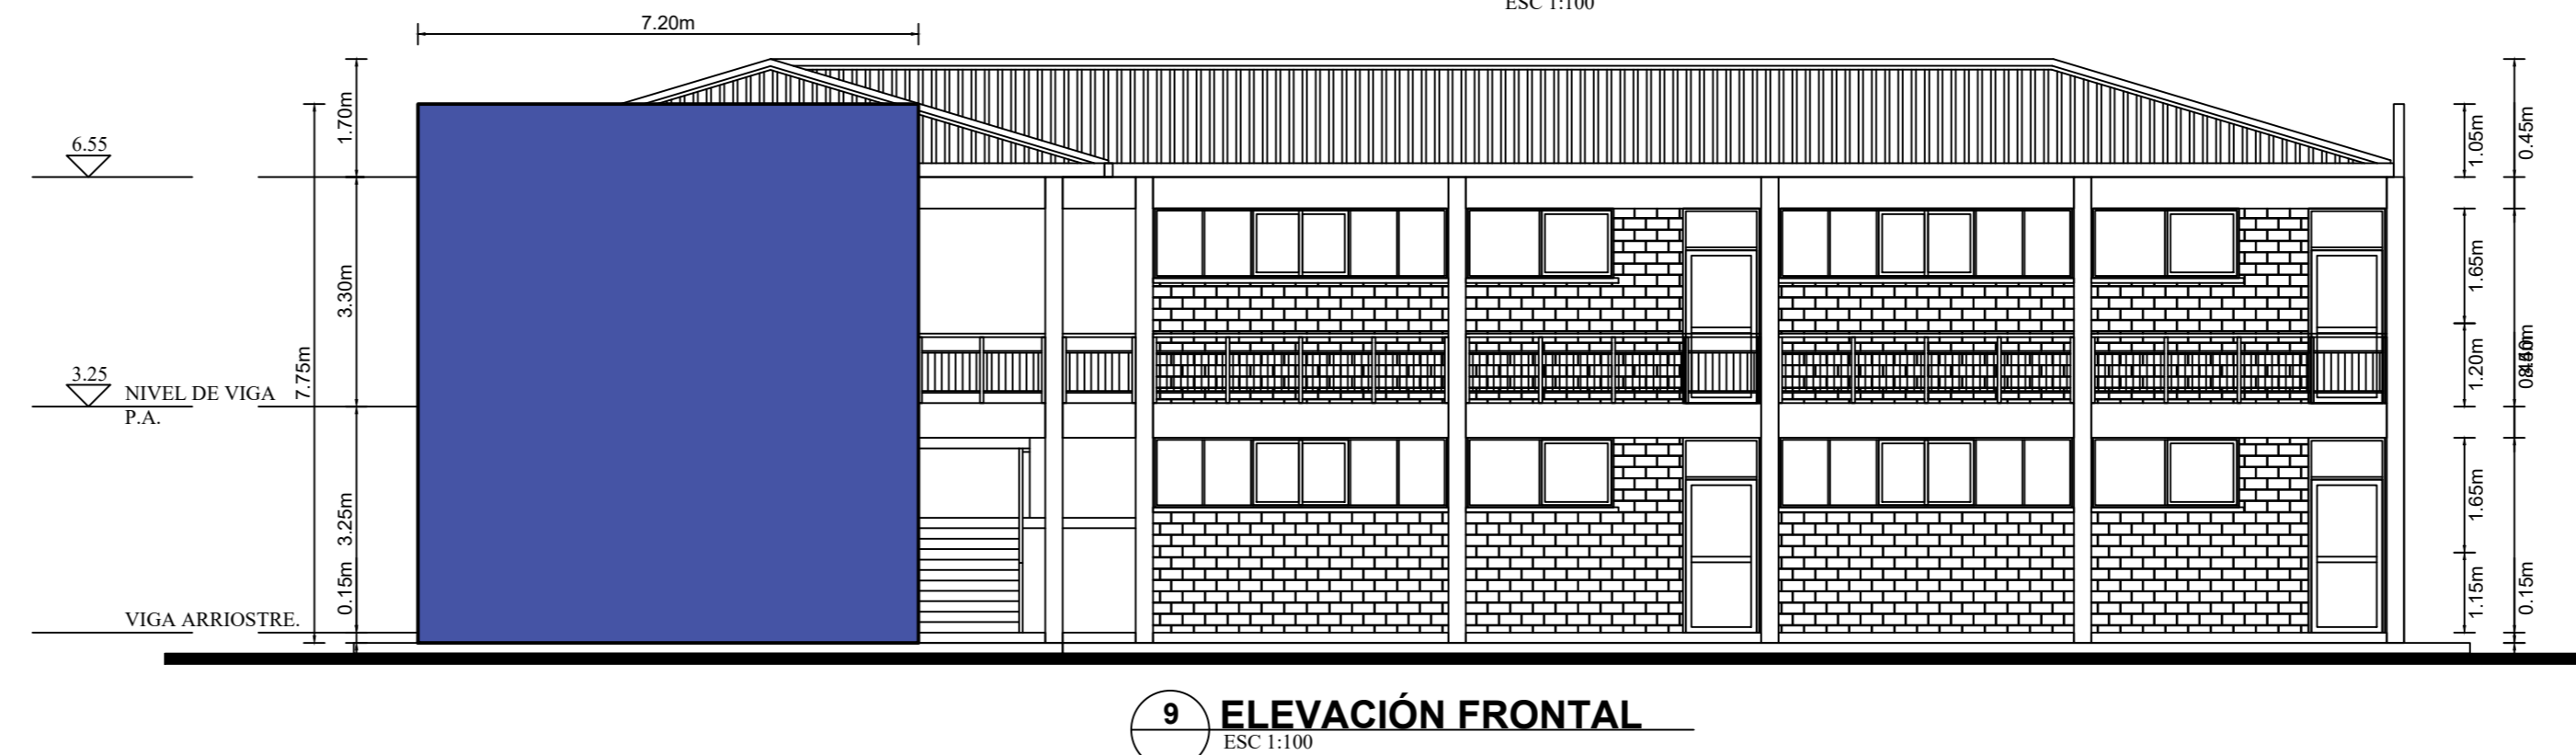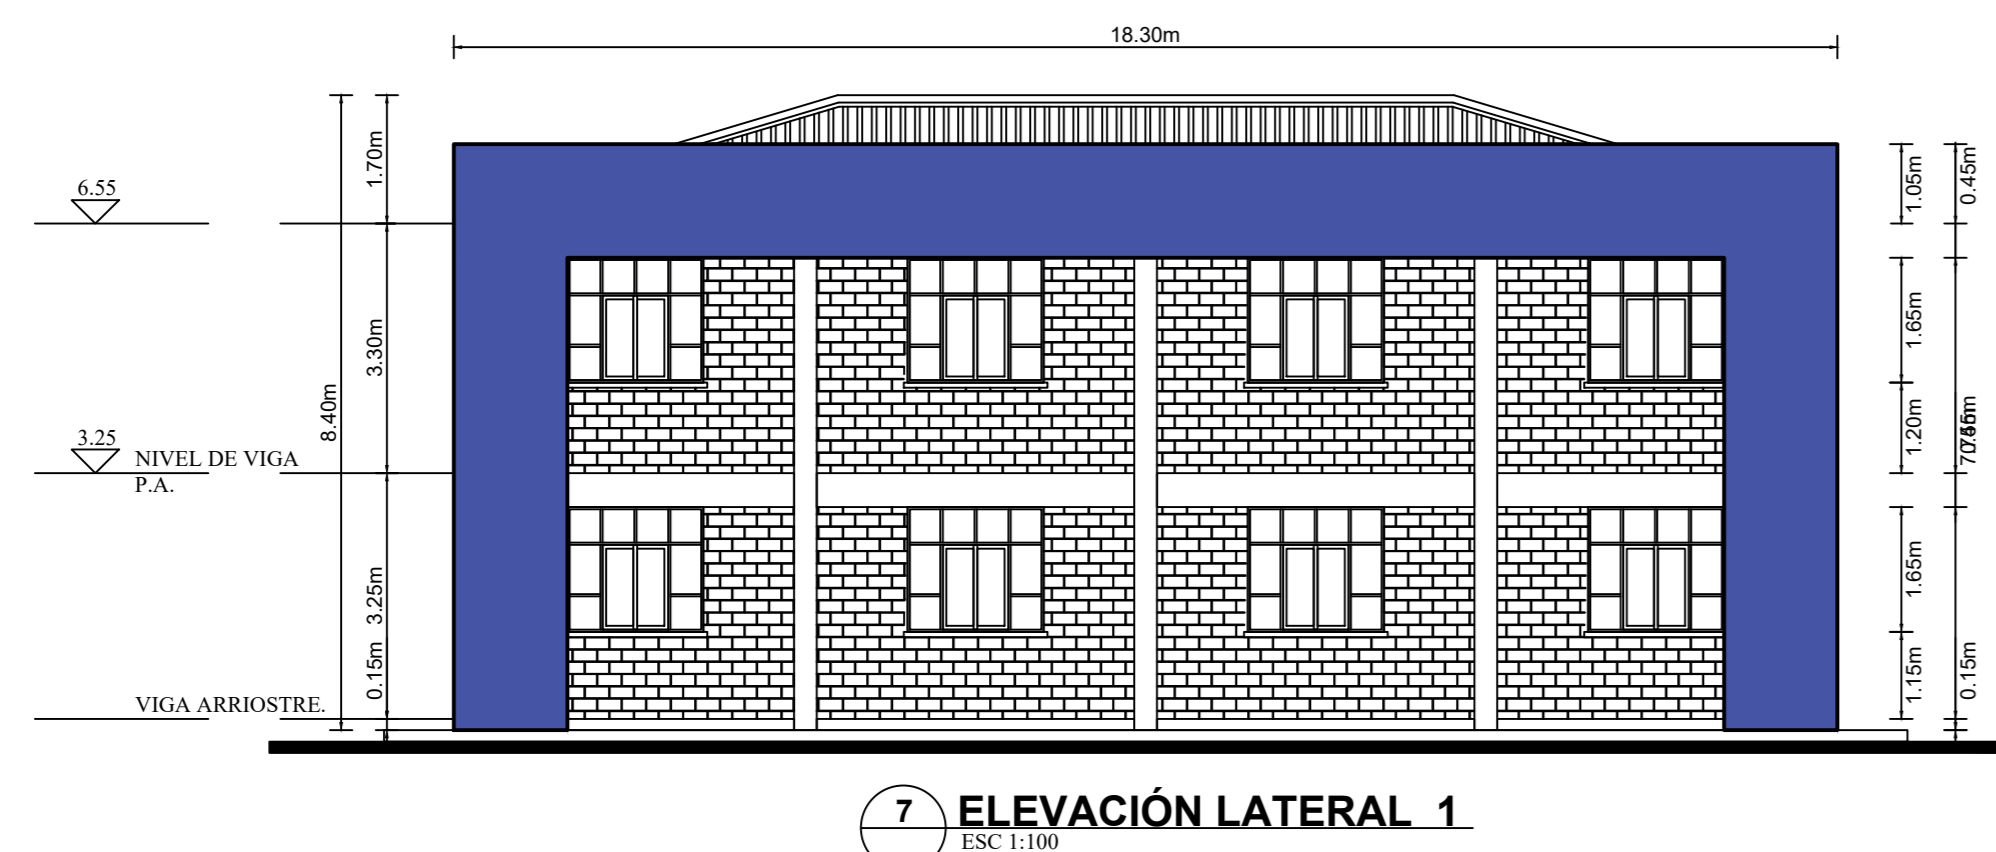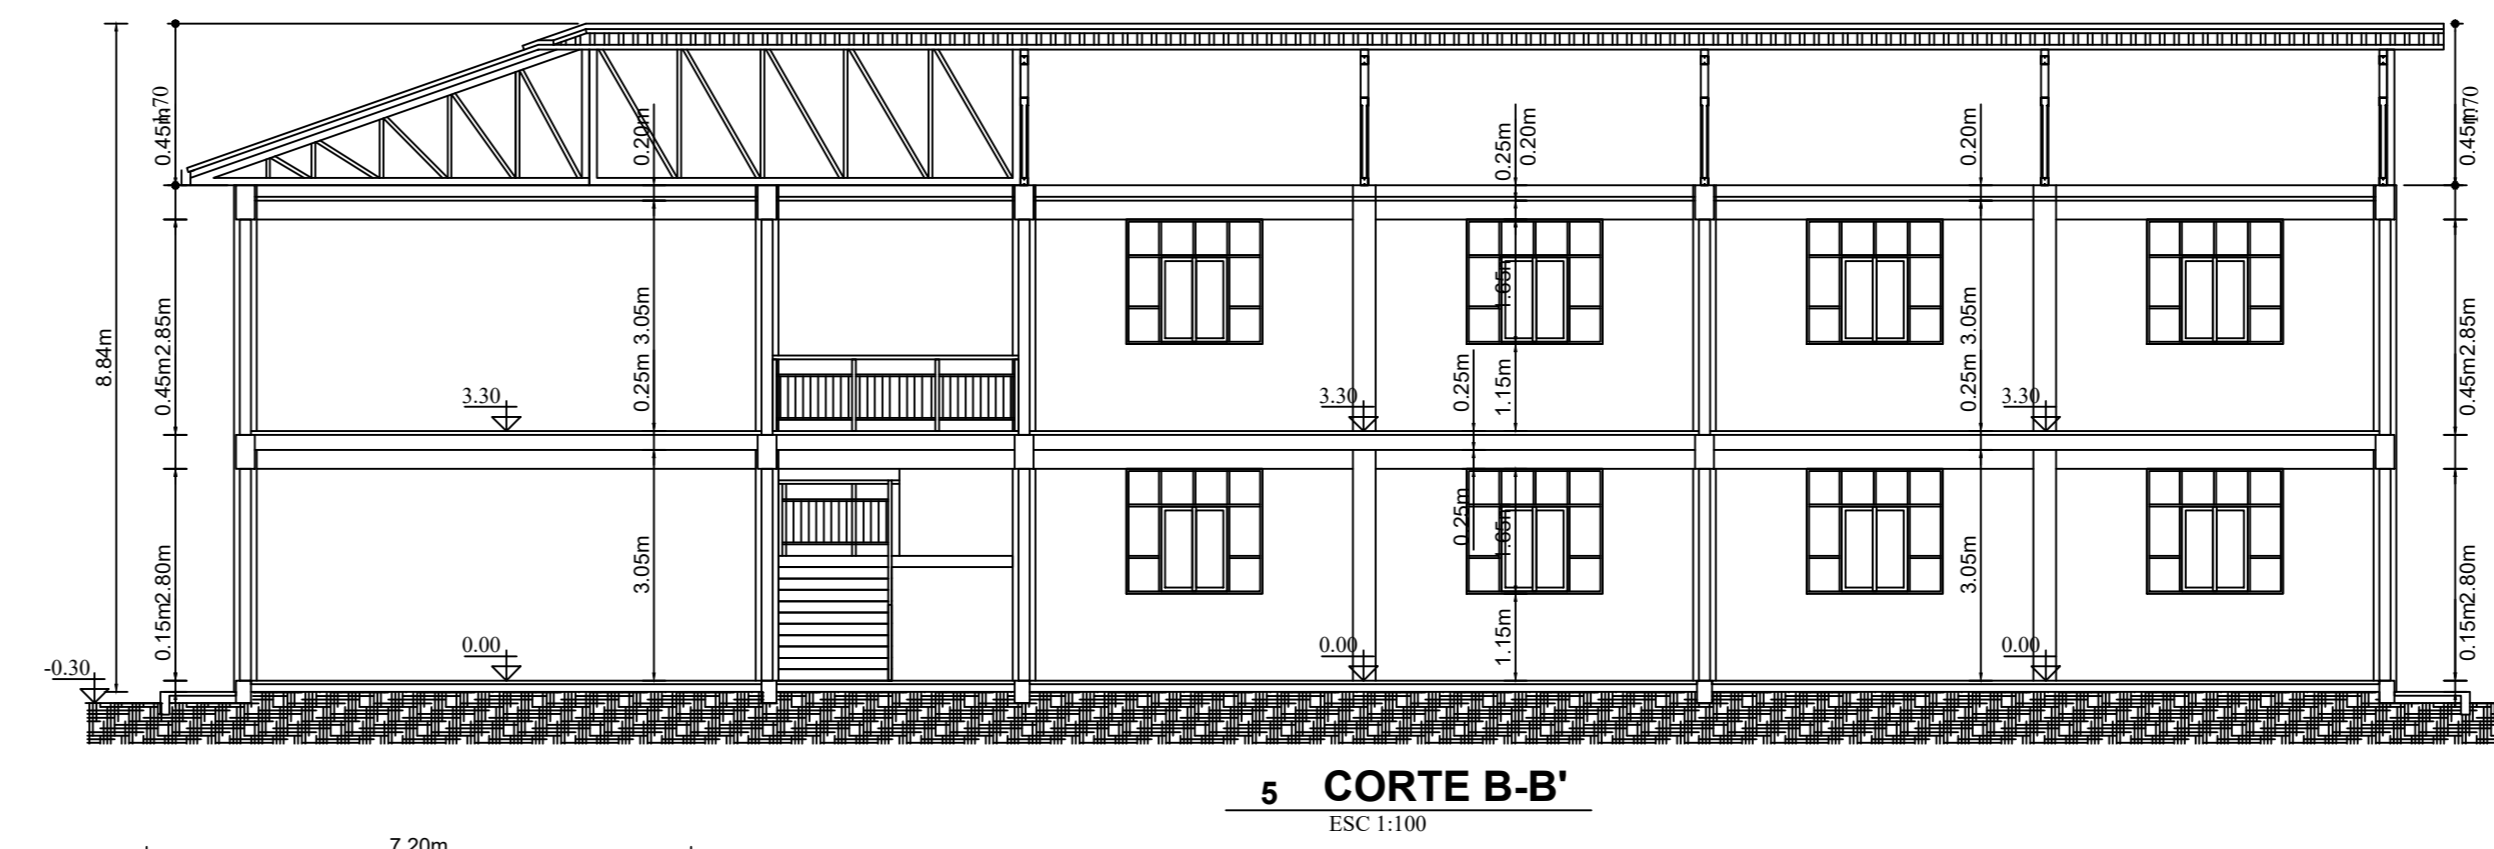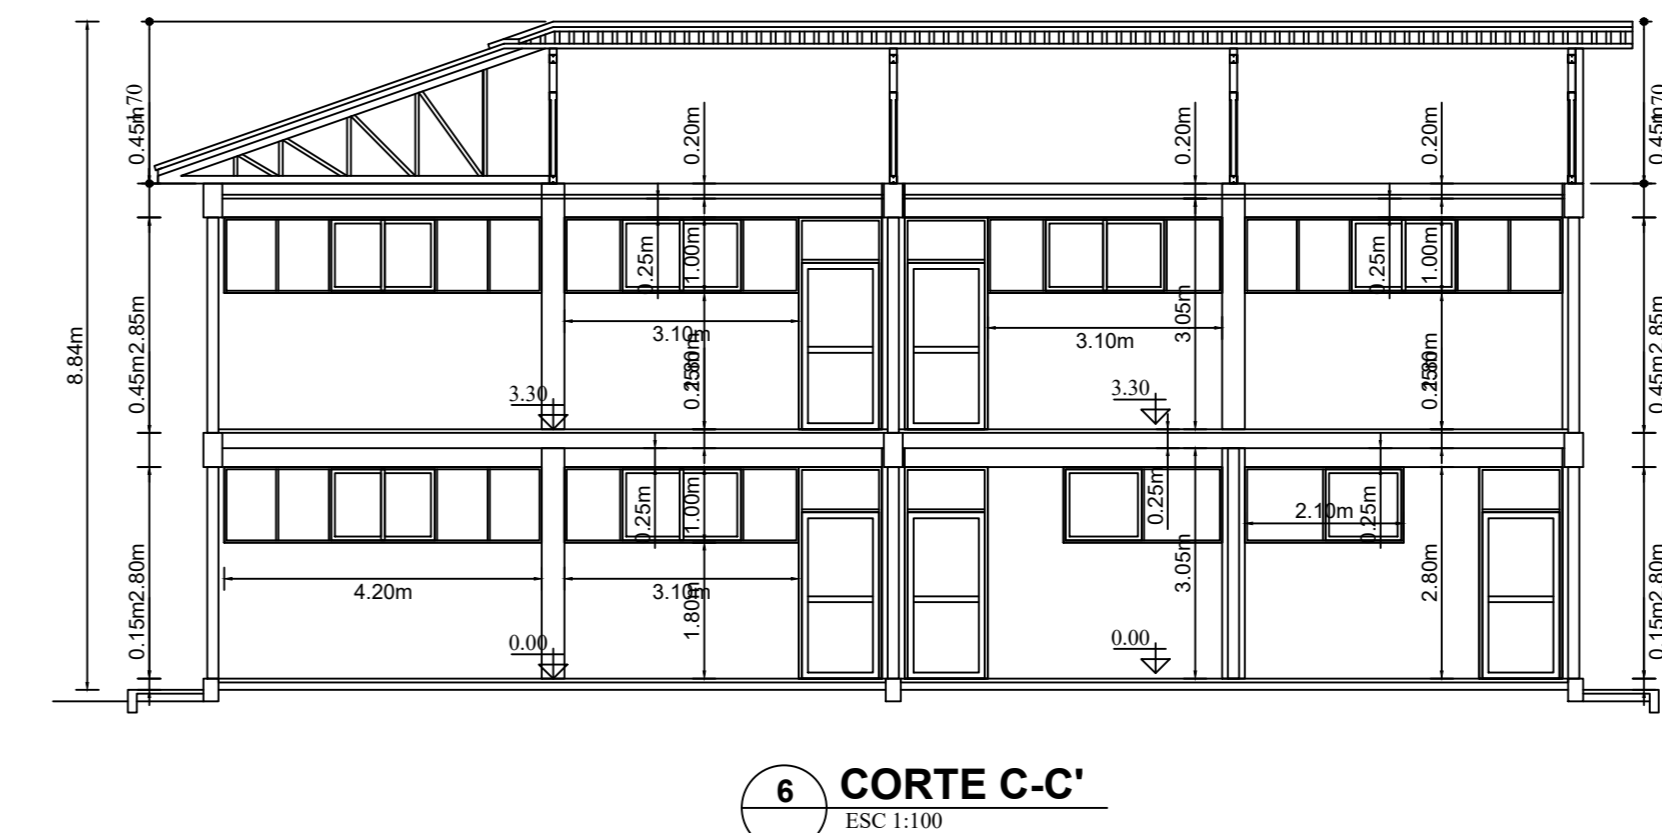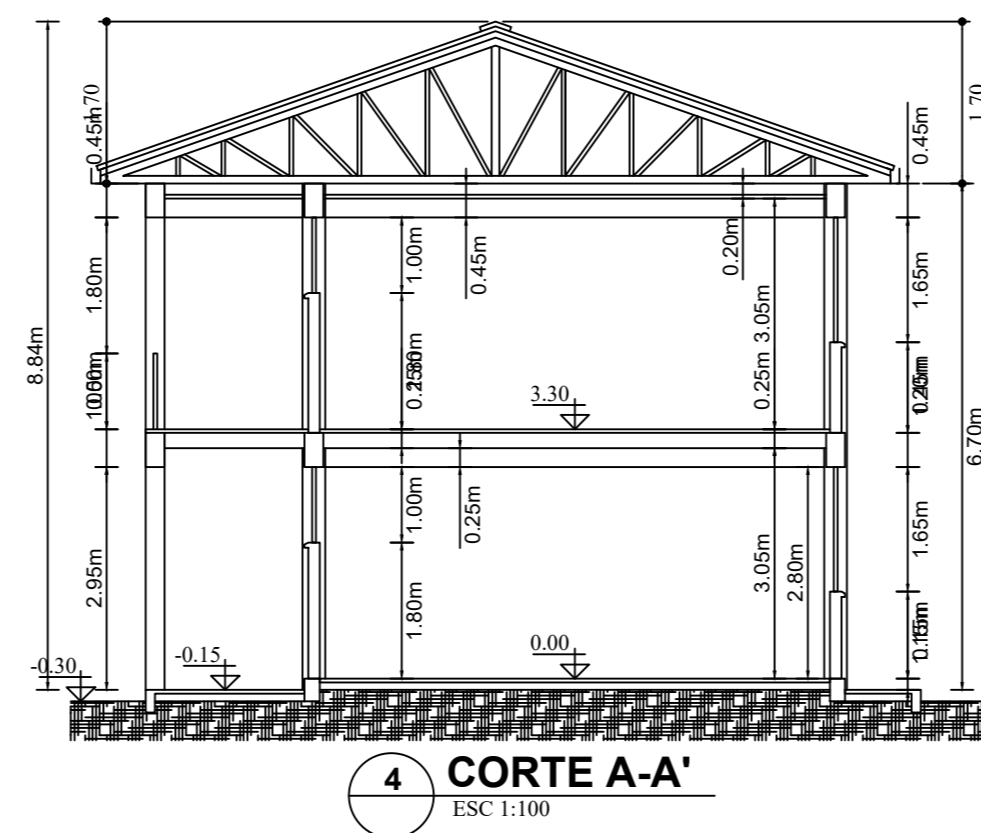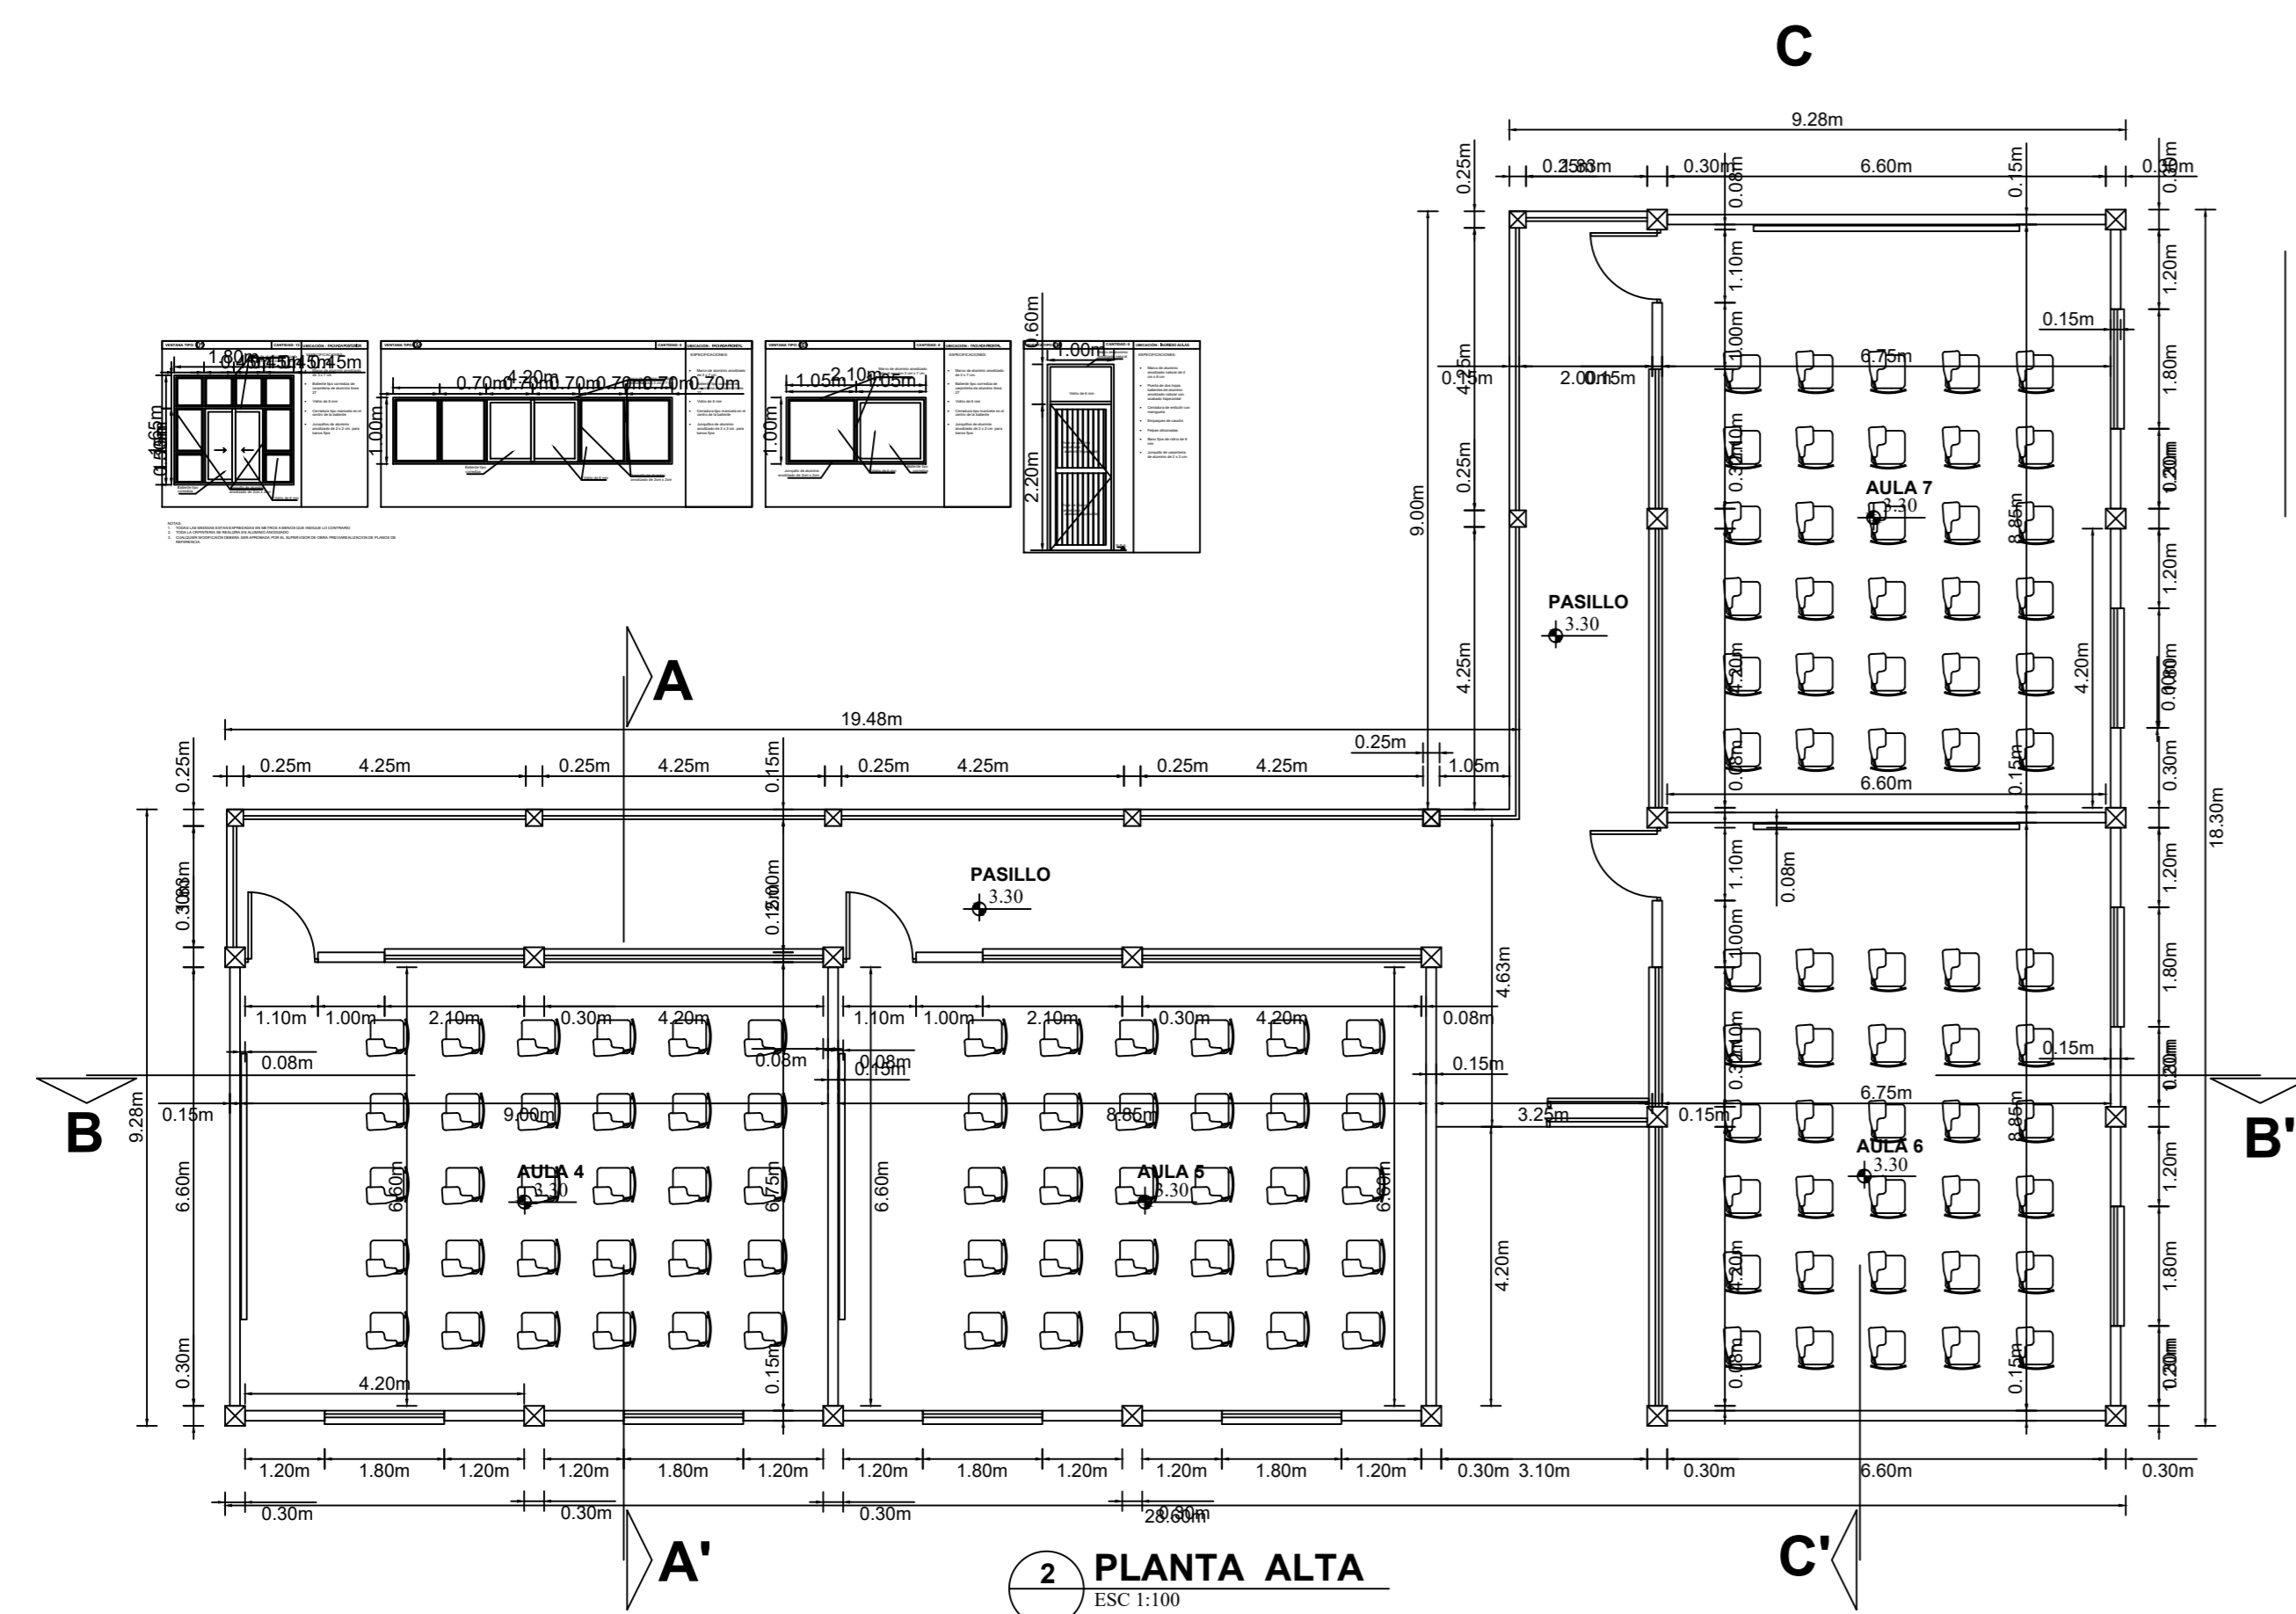


VIGA DE ENCADENADO DE H¹A°

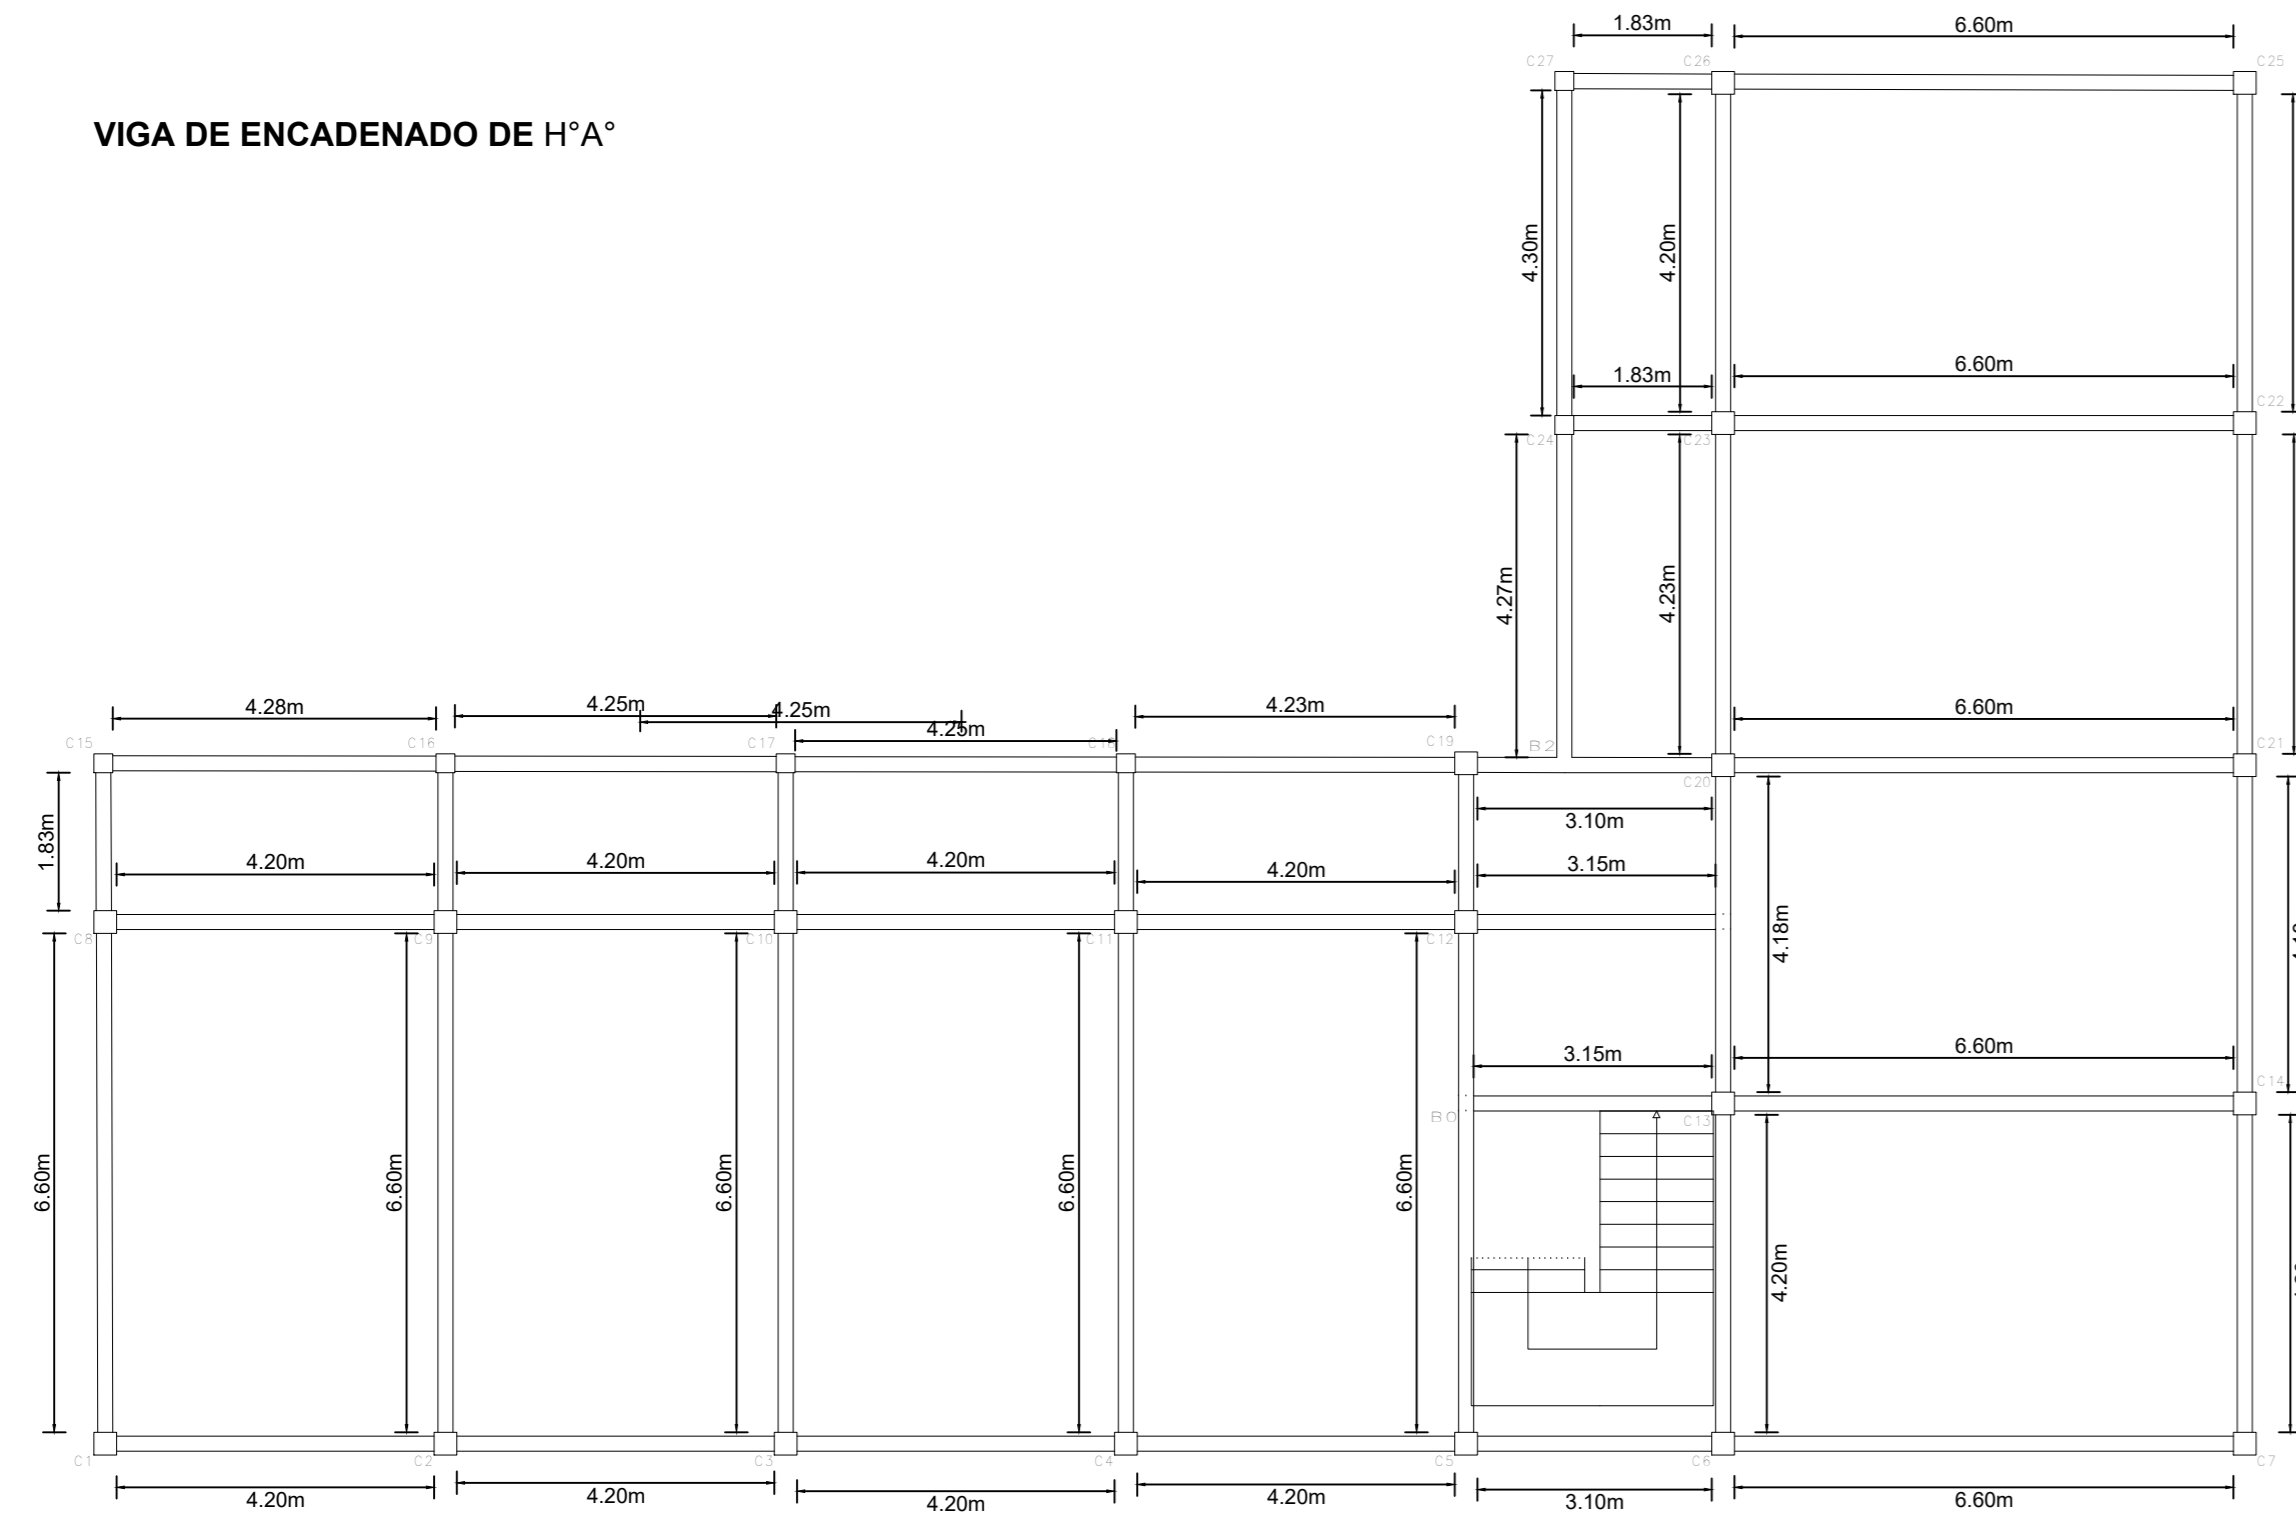


VIGA DE CORONAMIENTO DE H¹A°

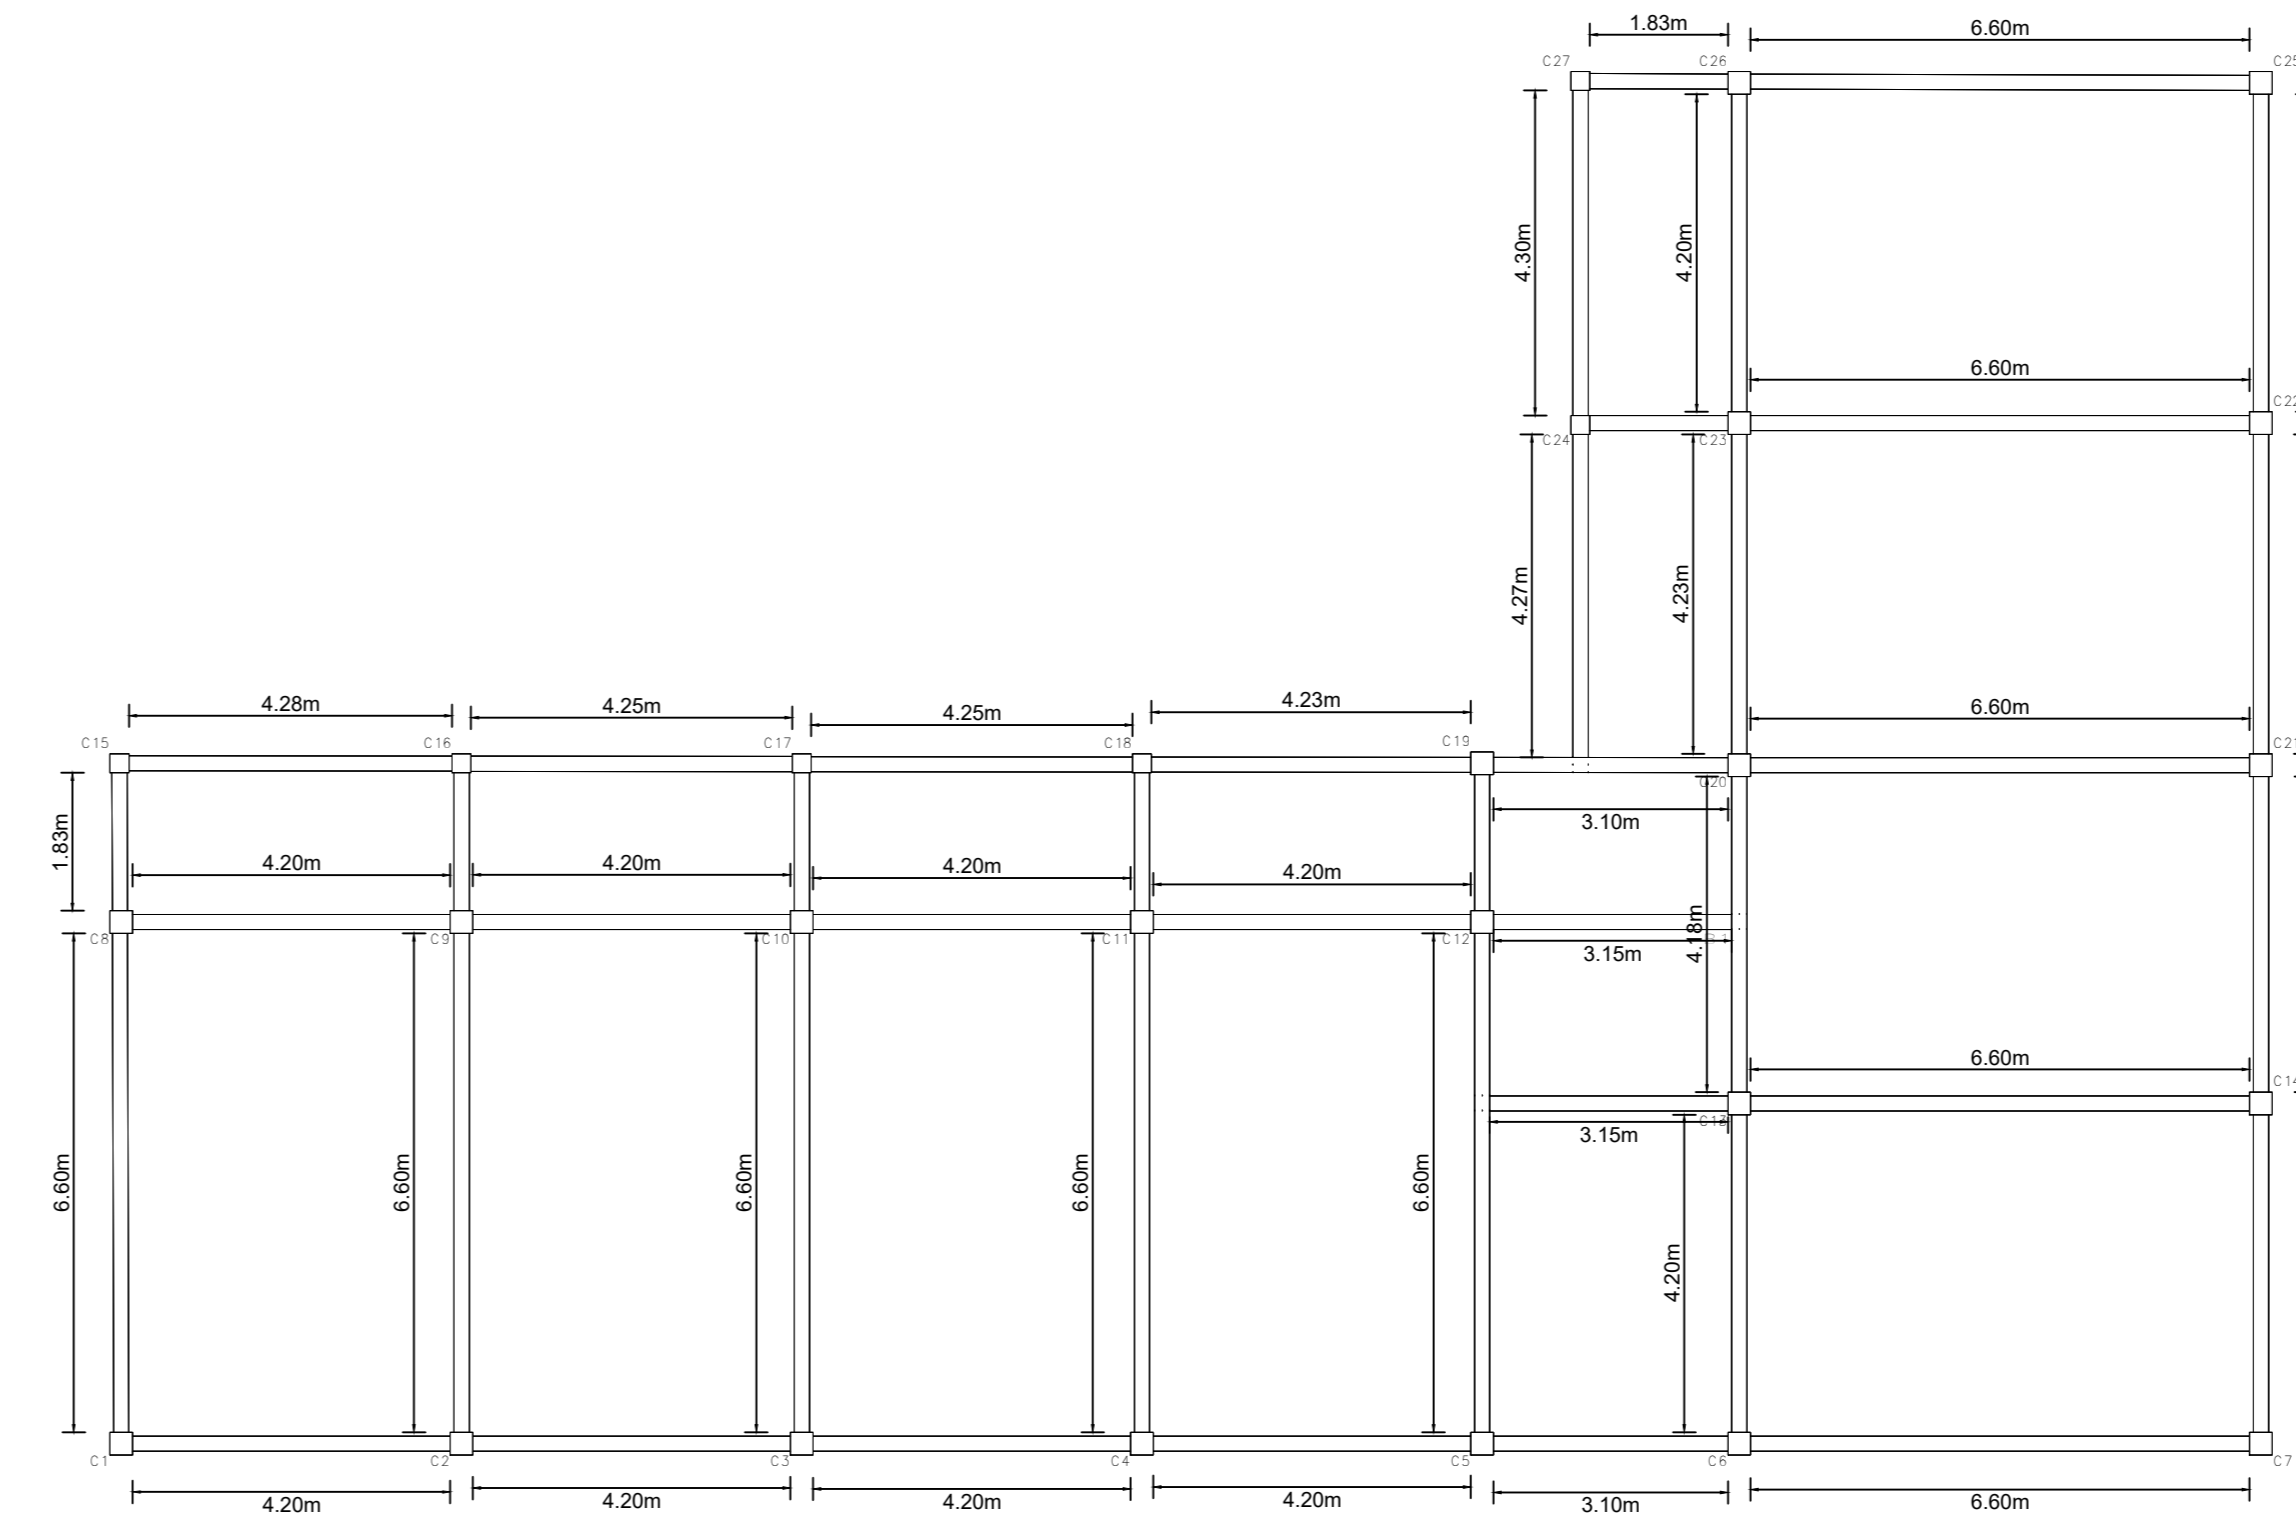


CUBIERTA CALAMINA GALVANIZADA

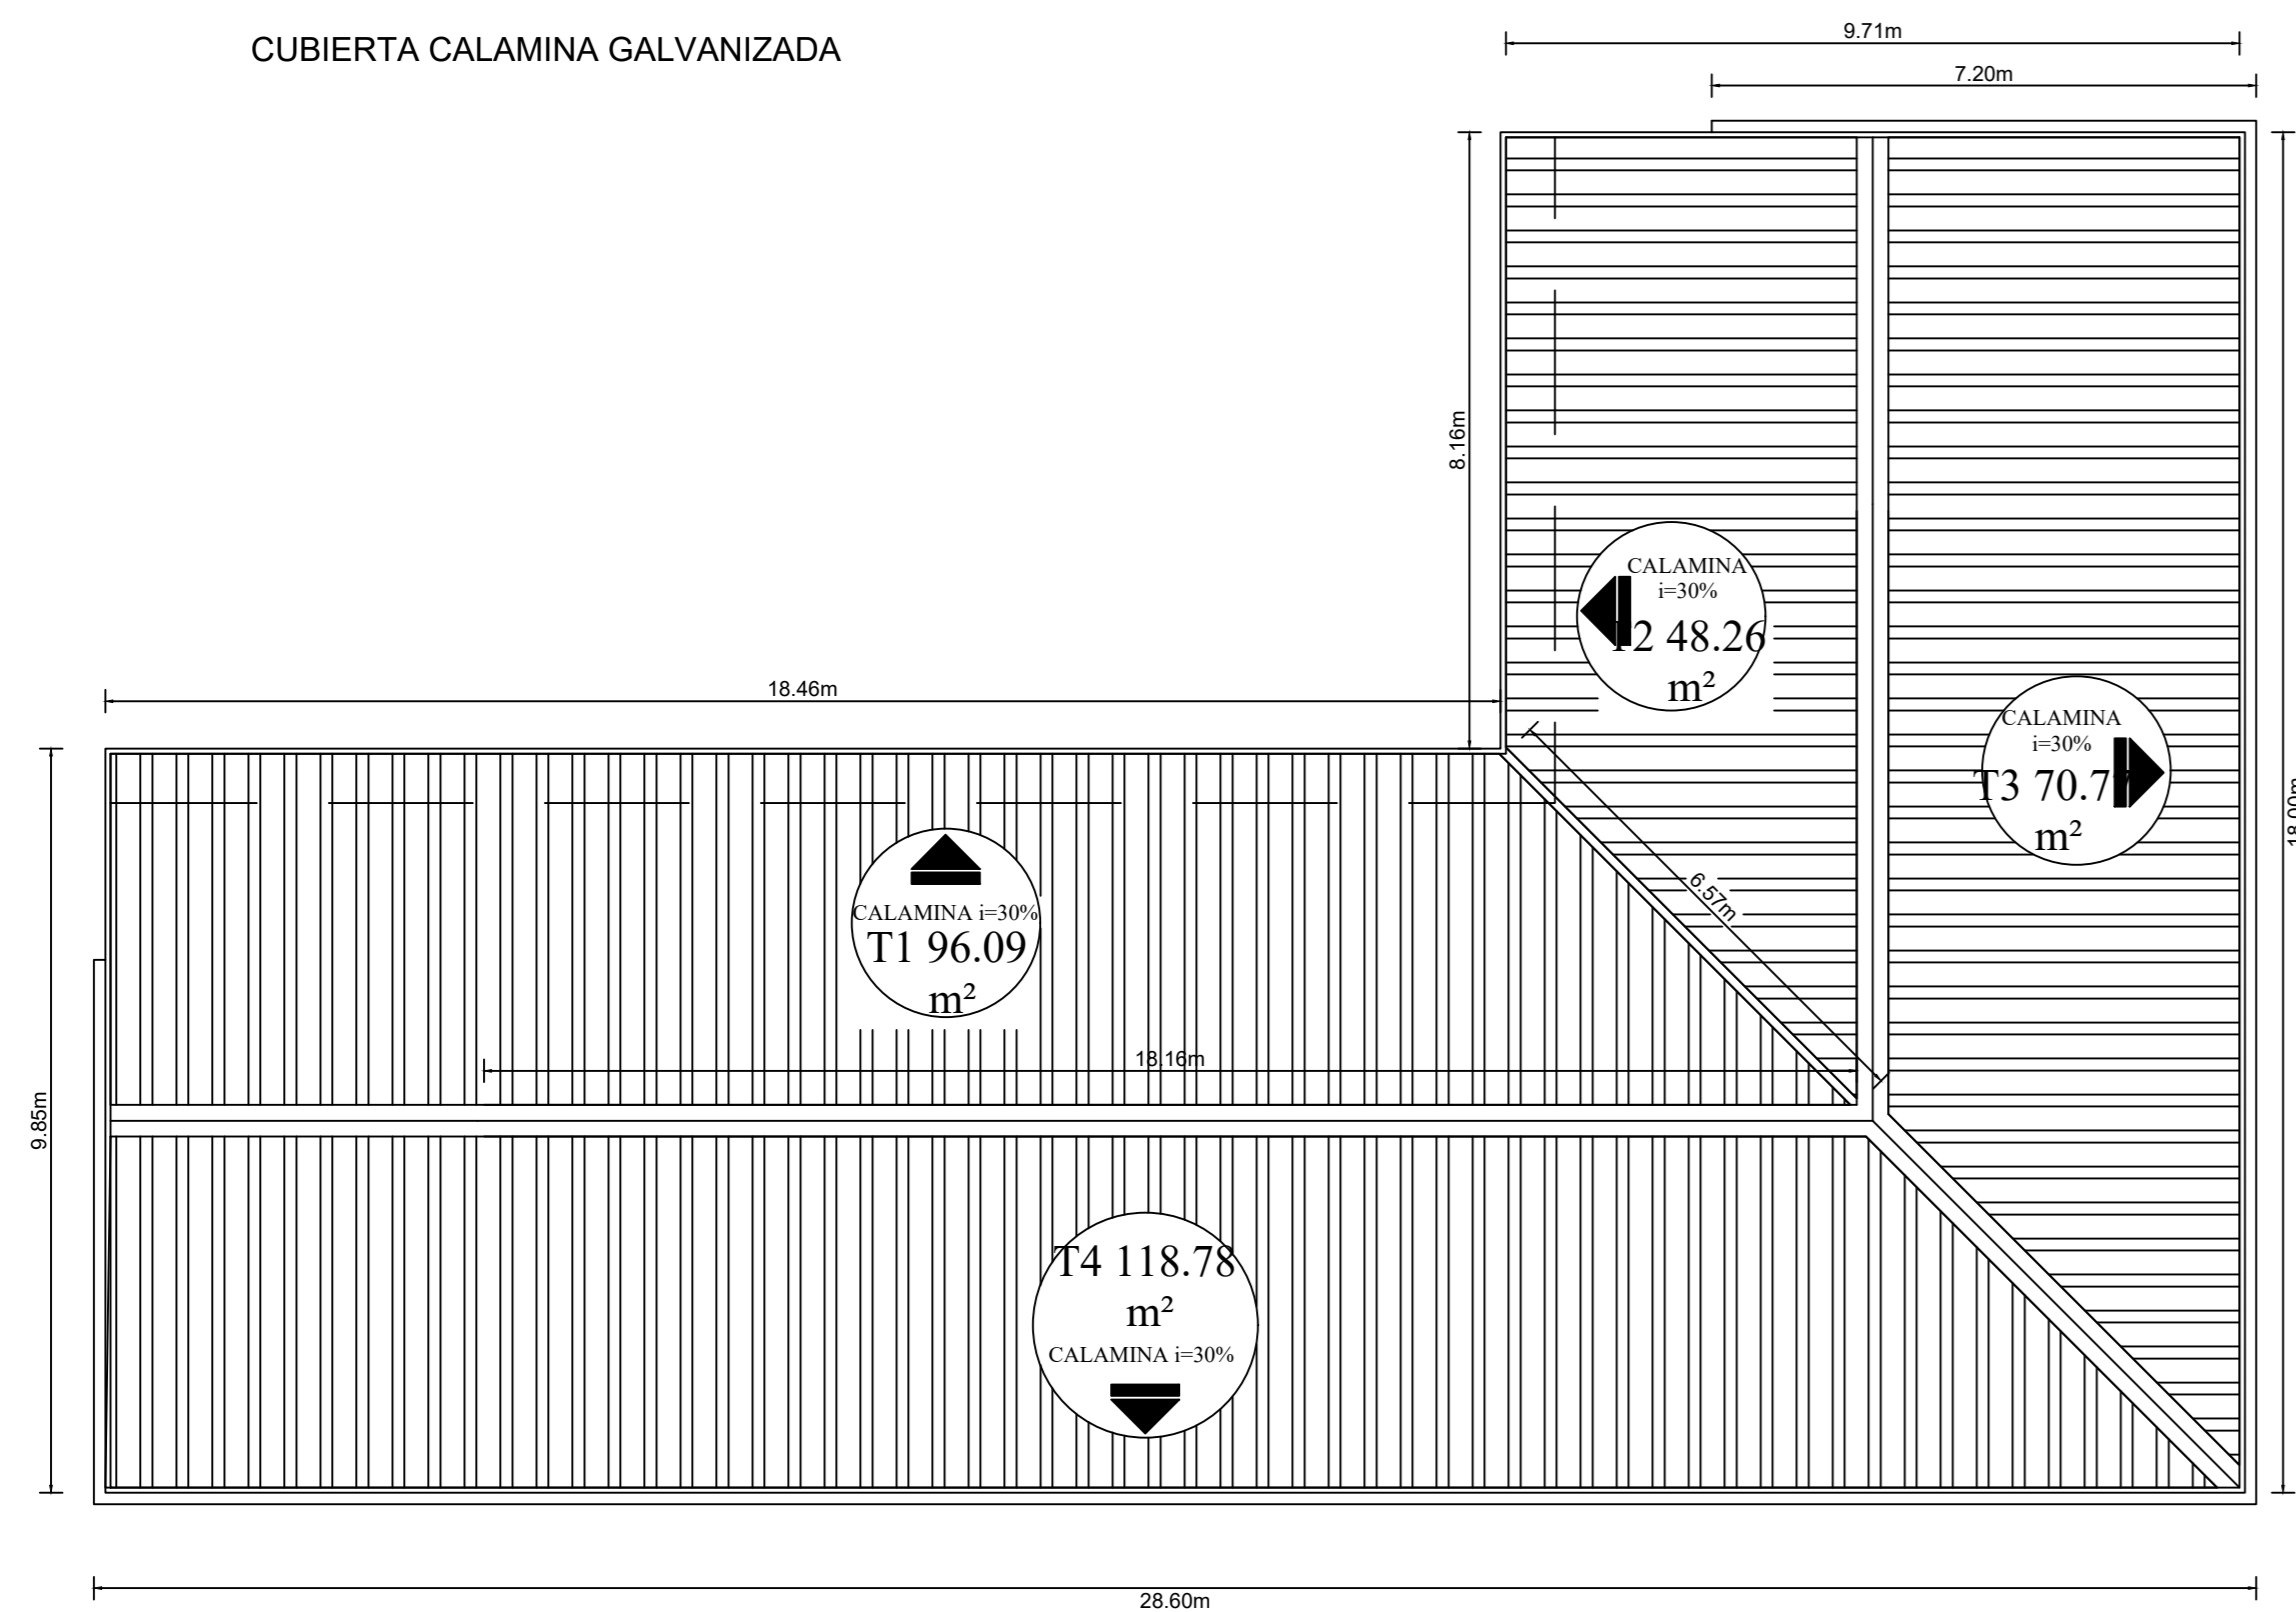


LOSA NERVADA EN DOS DIRECCIONES C/ PLASTAFORM H=25cm

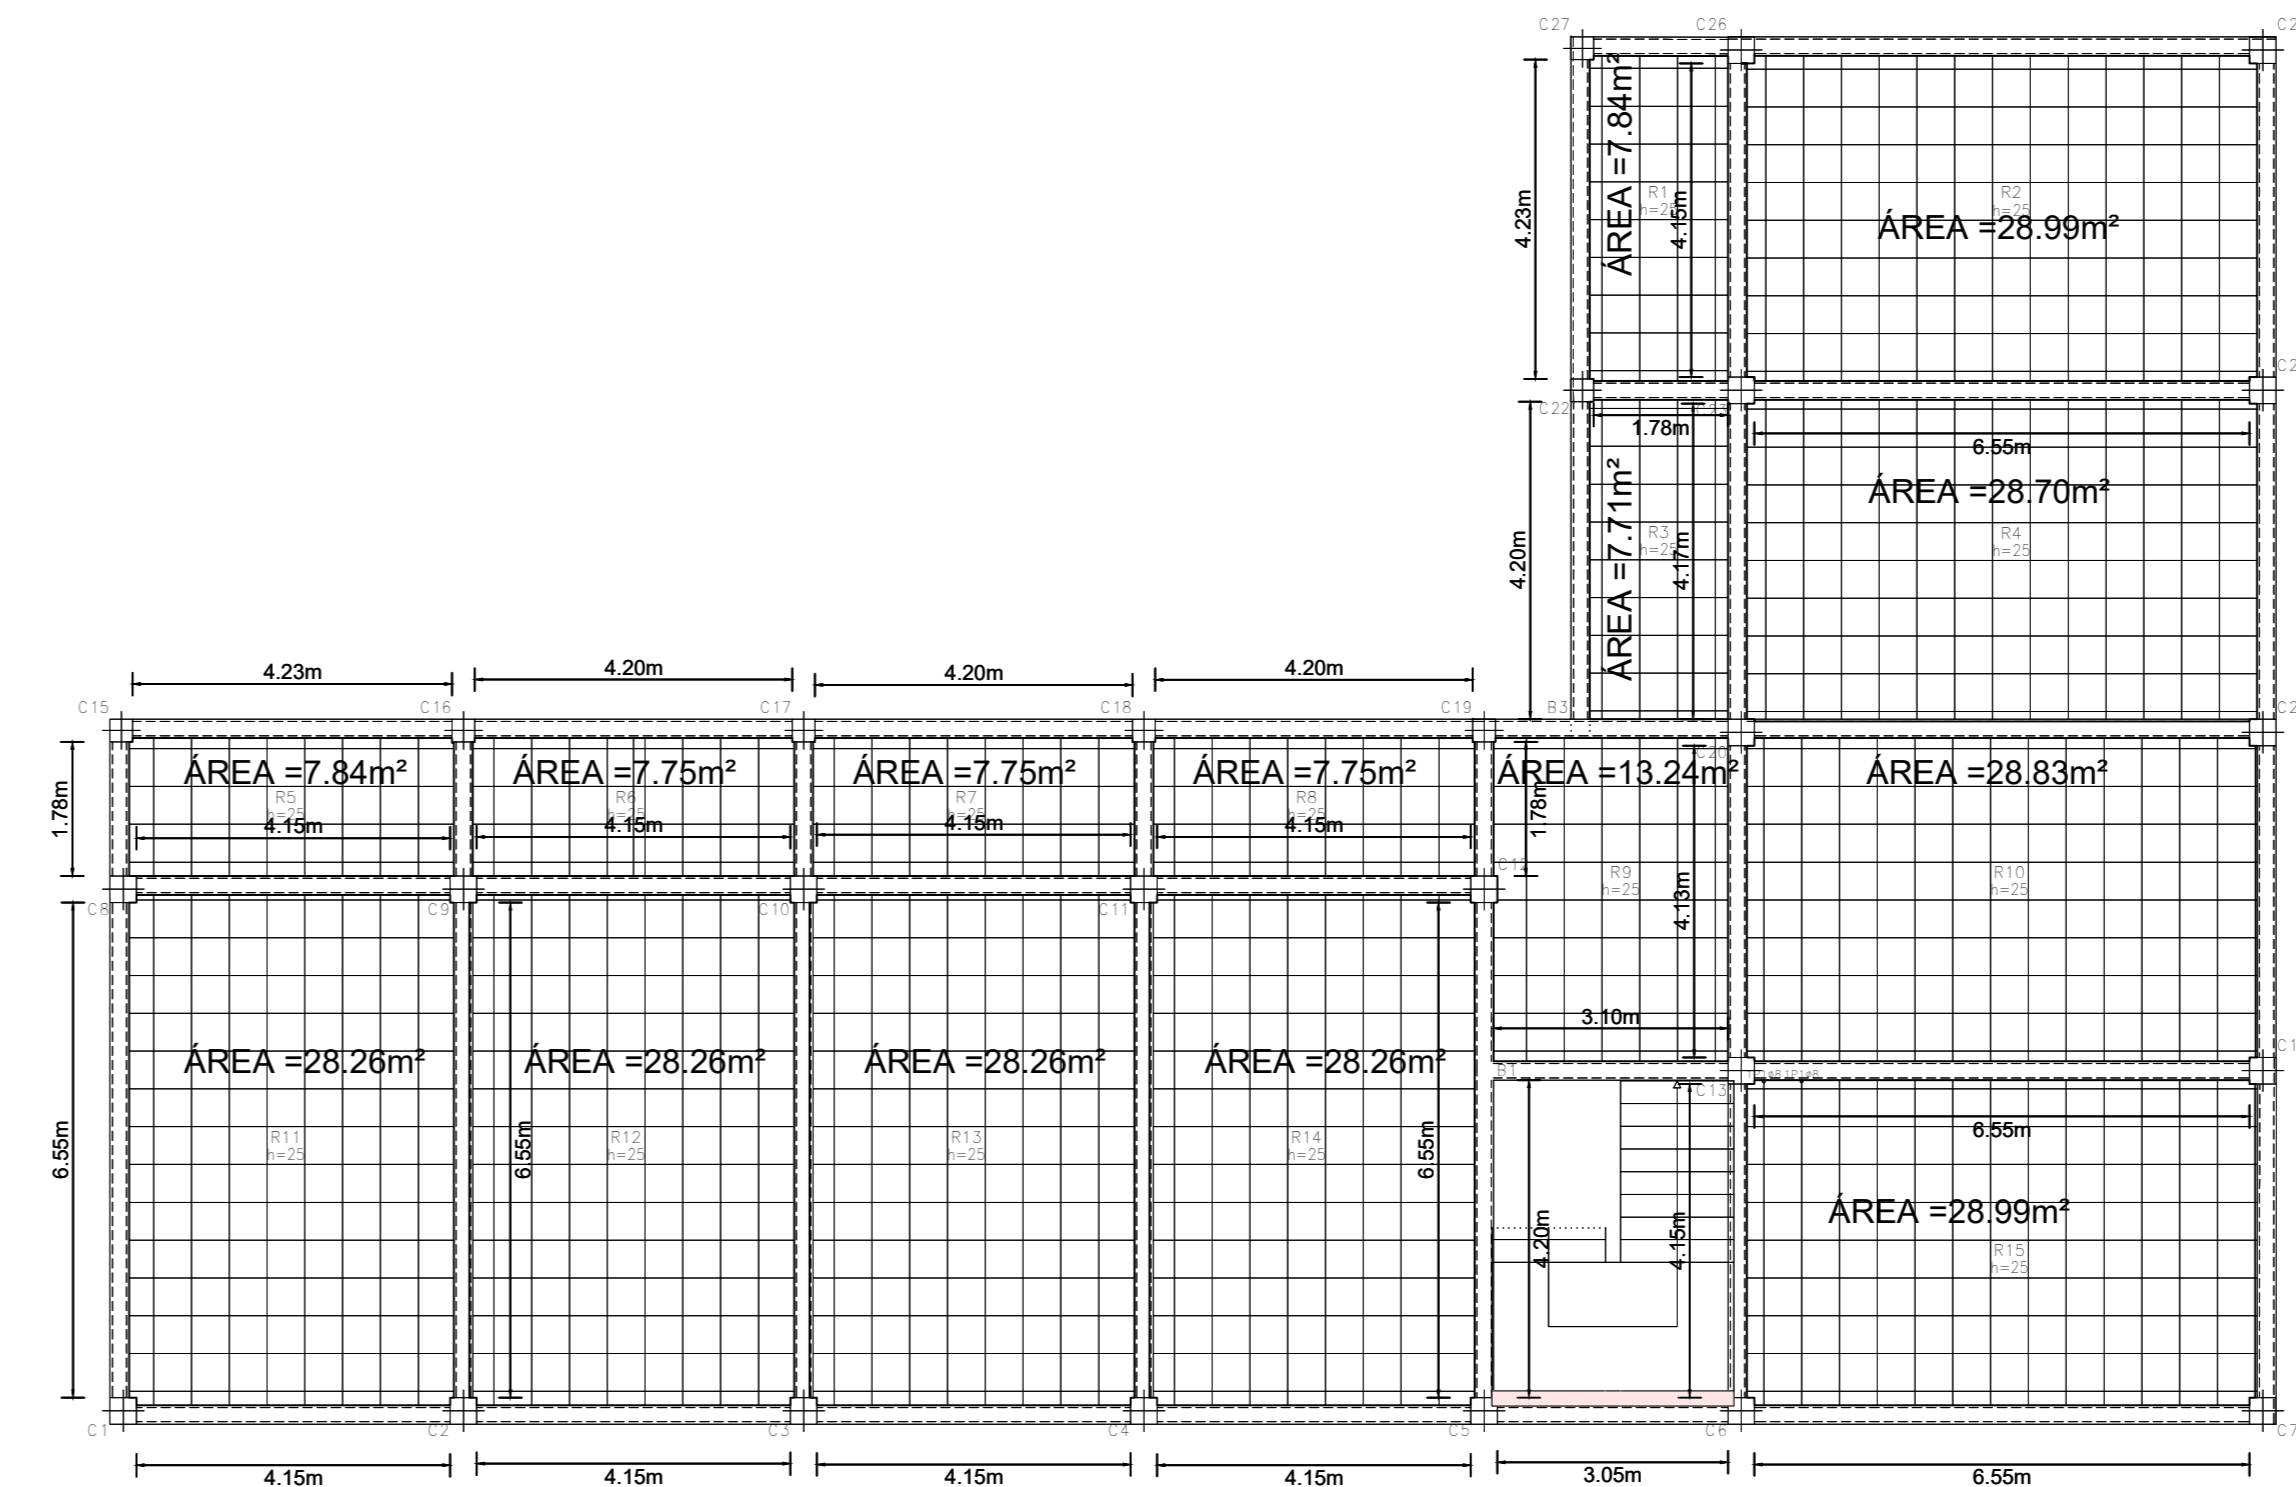


CONTRA PISO DE PIEDRA+ FROTACHADO

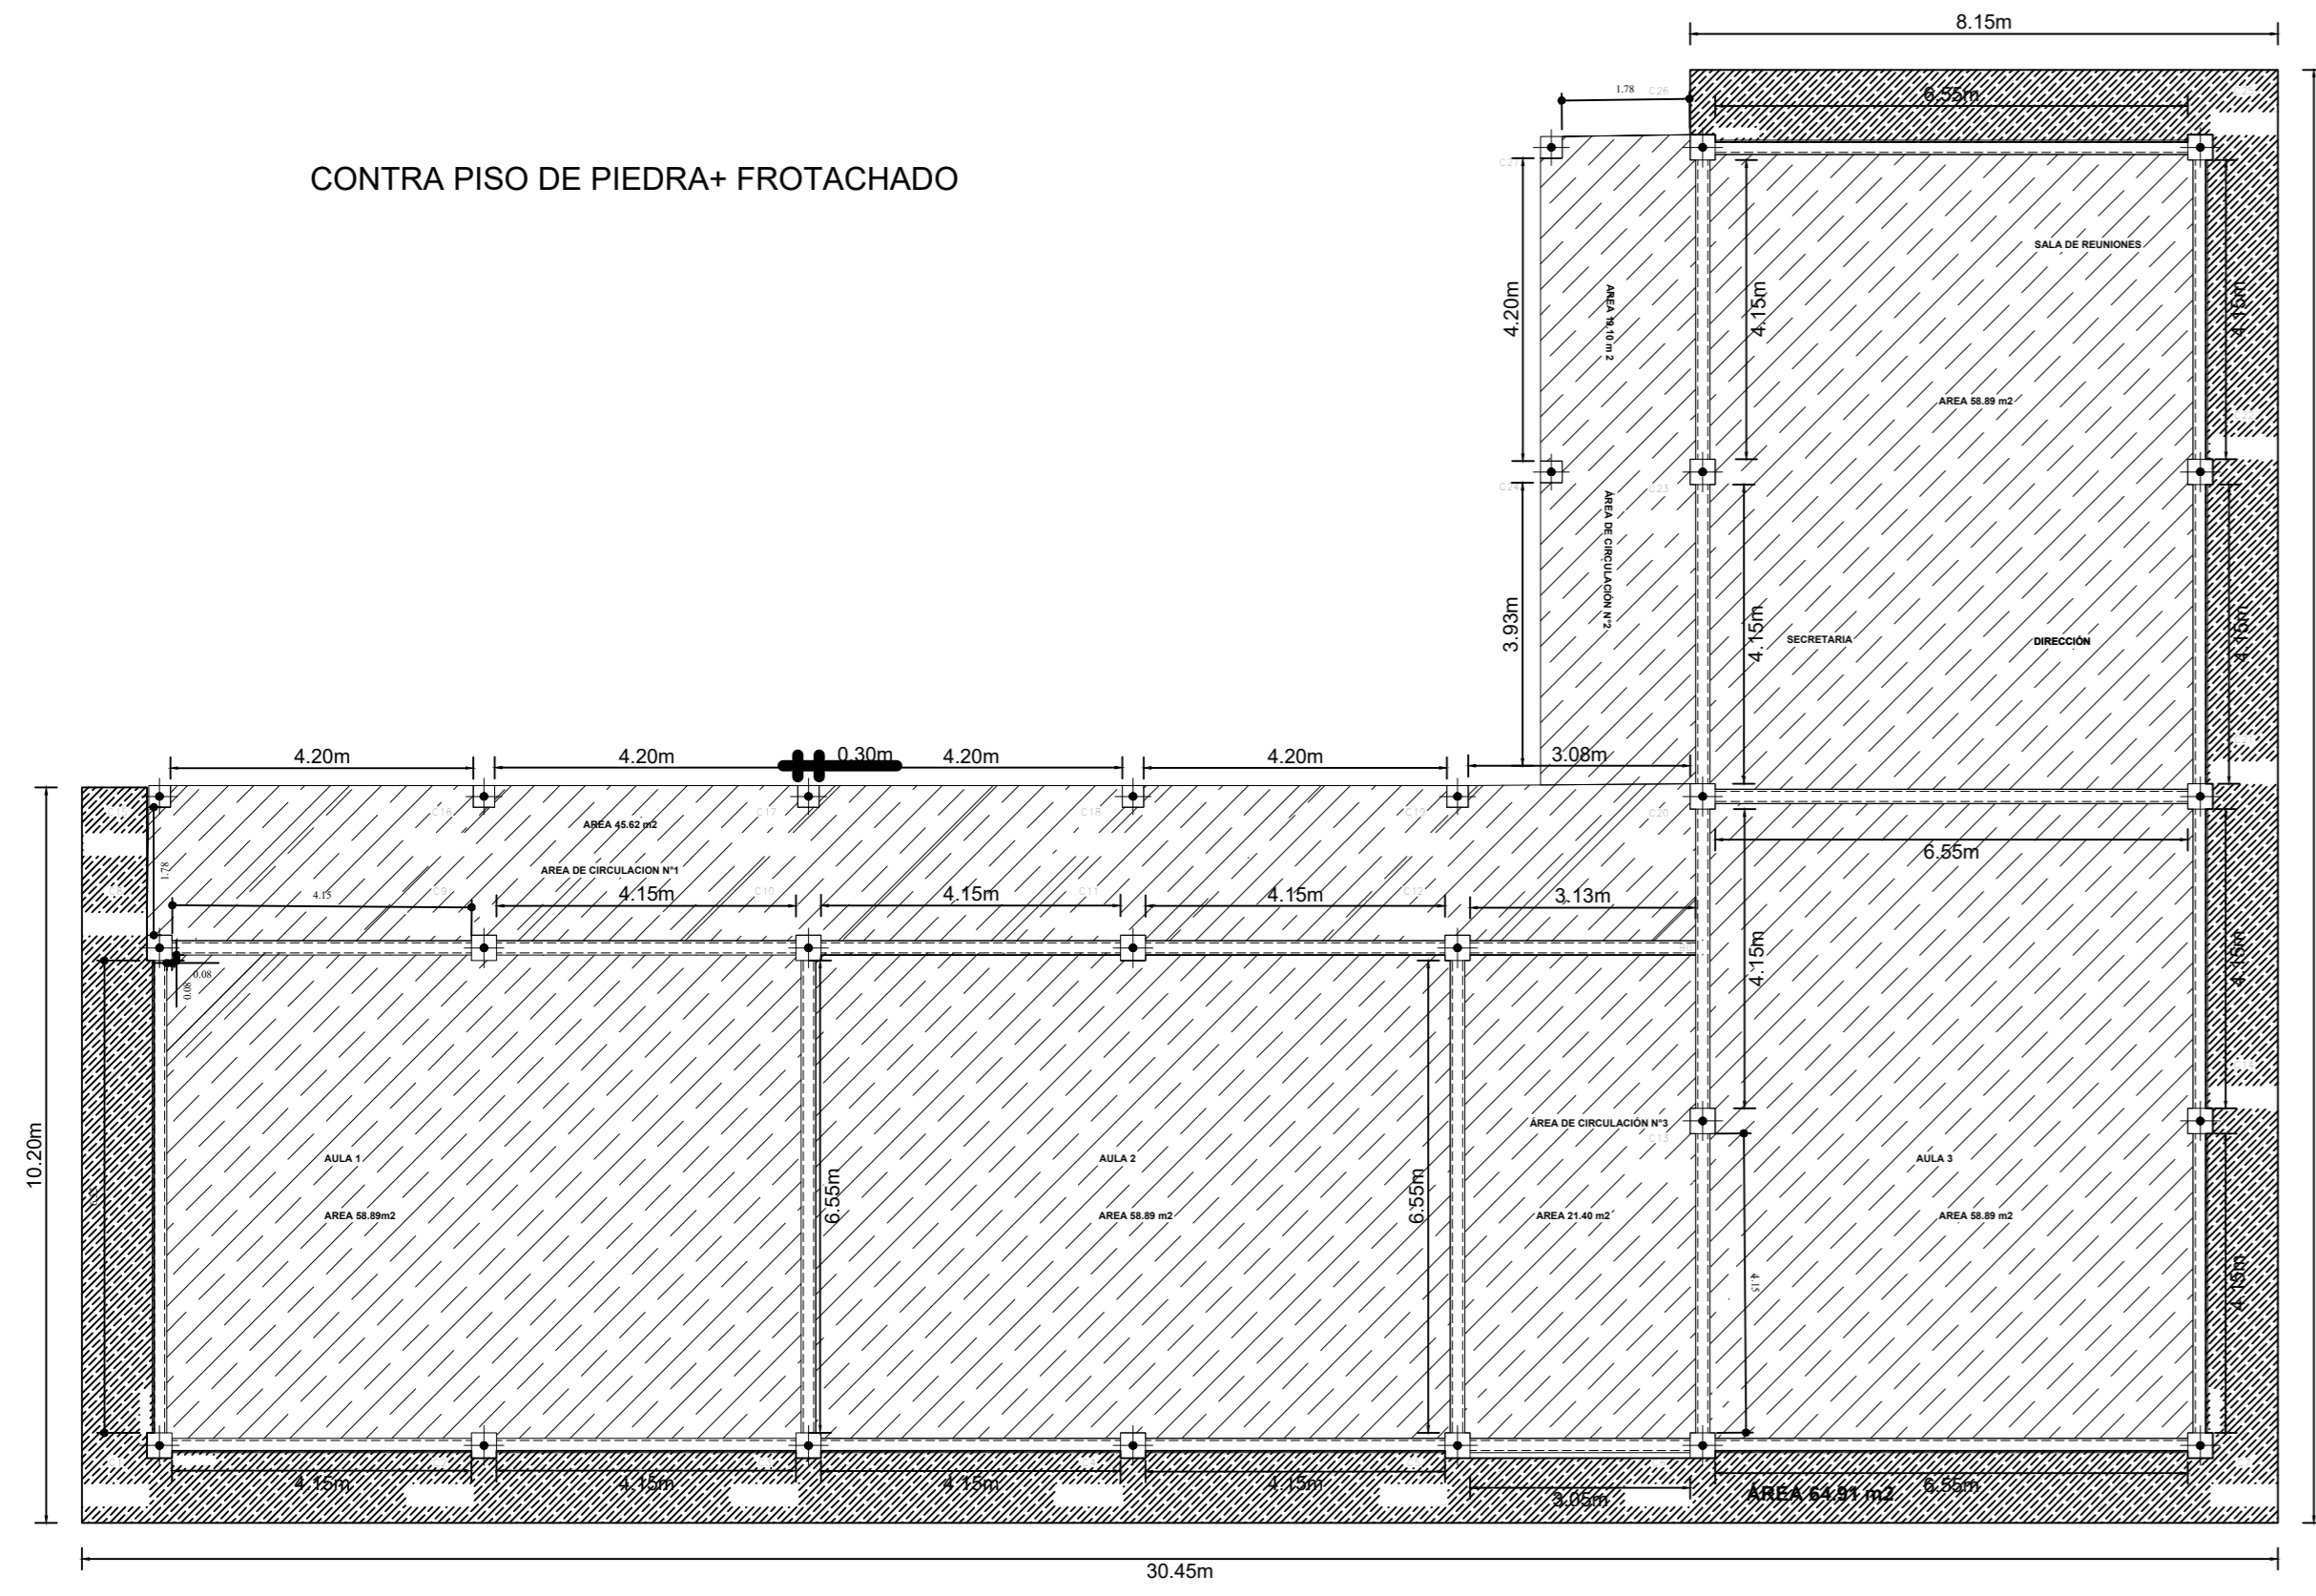


ACERA DE PIEDRA E= 10cm

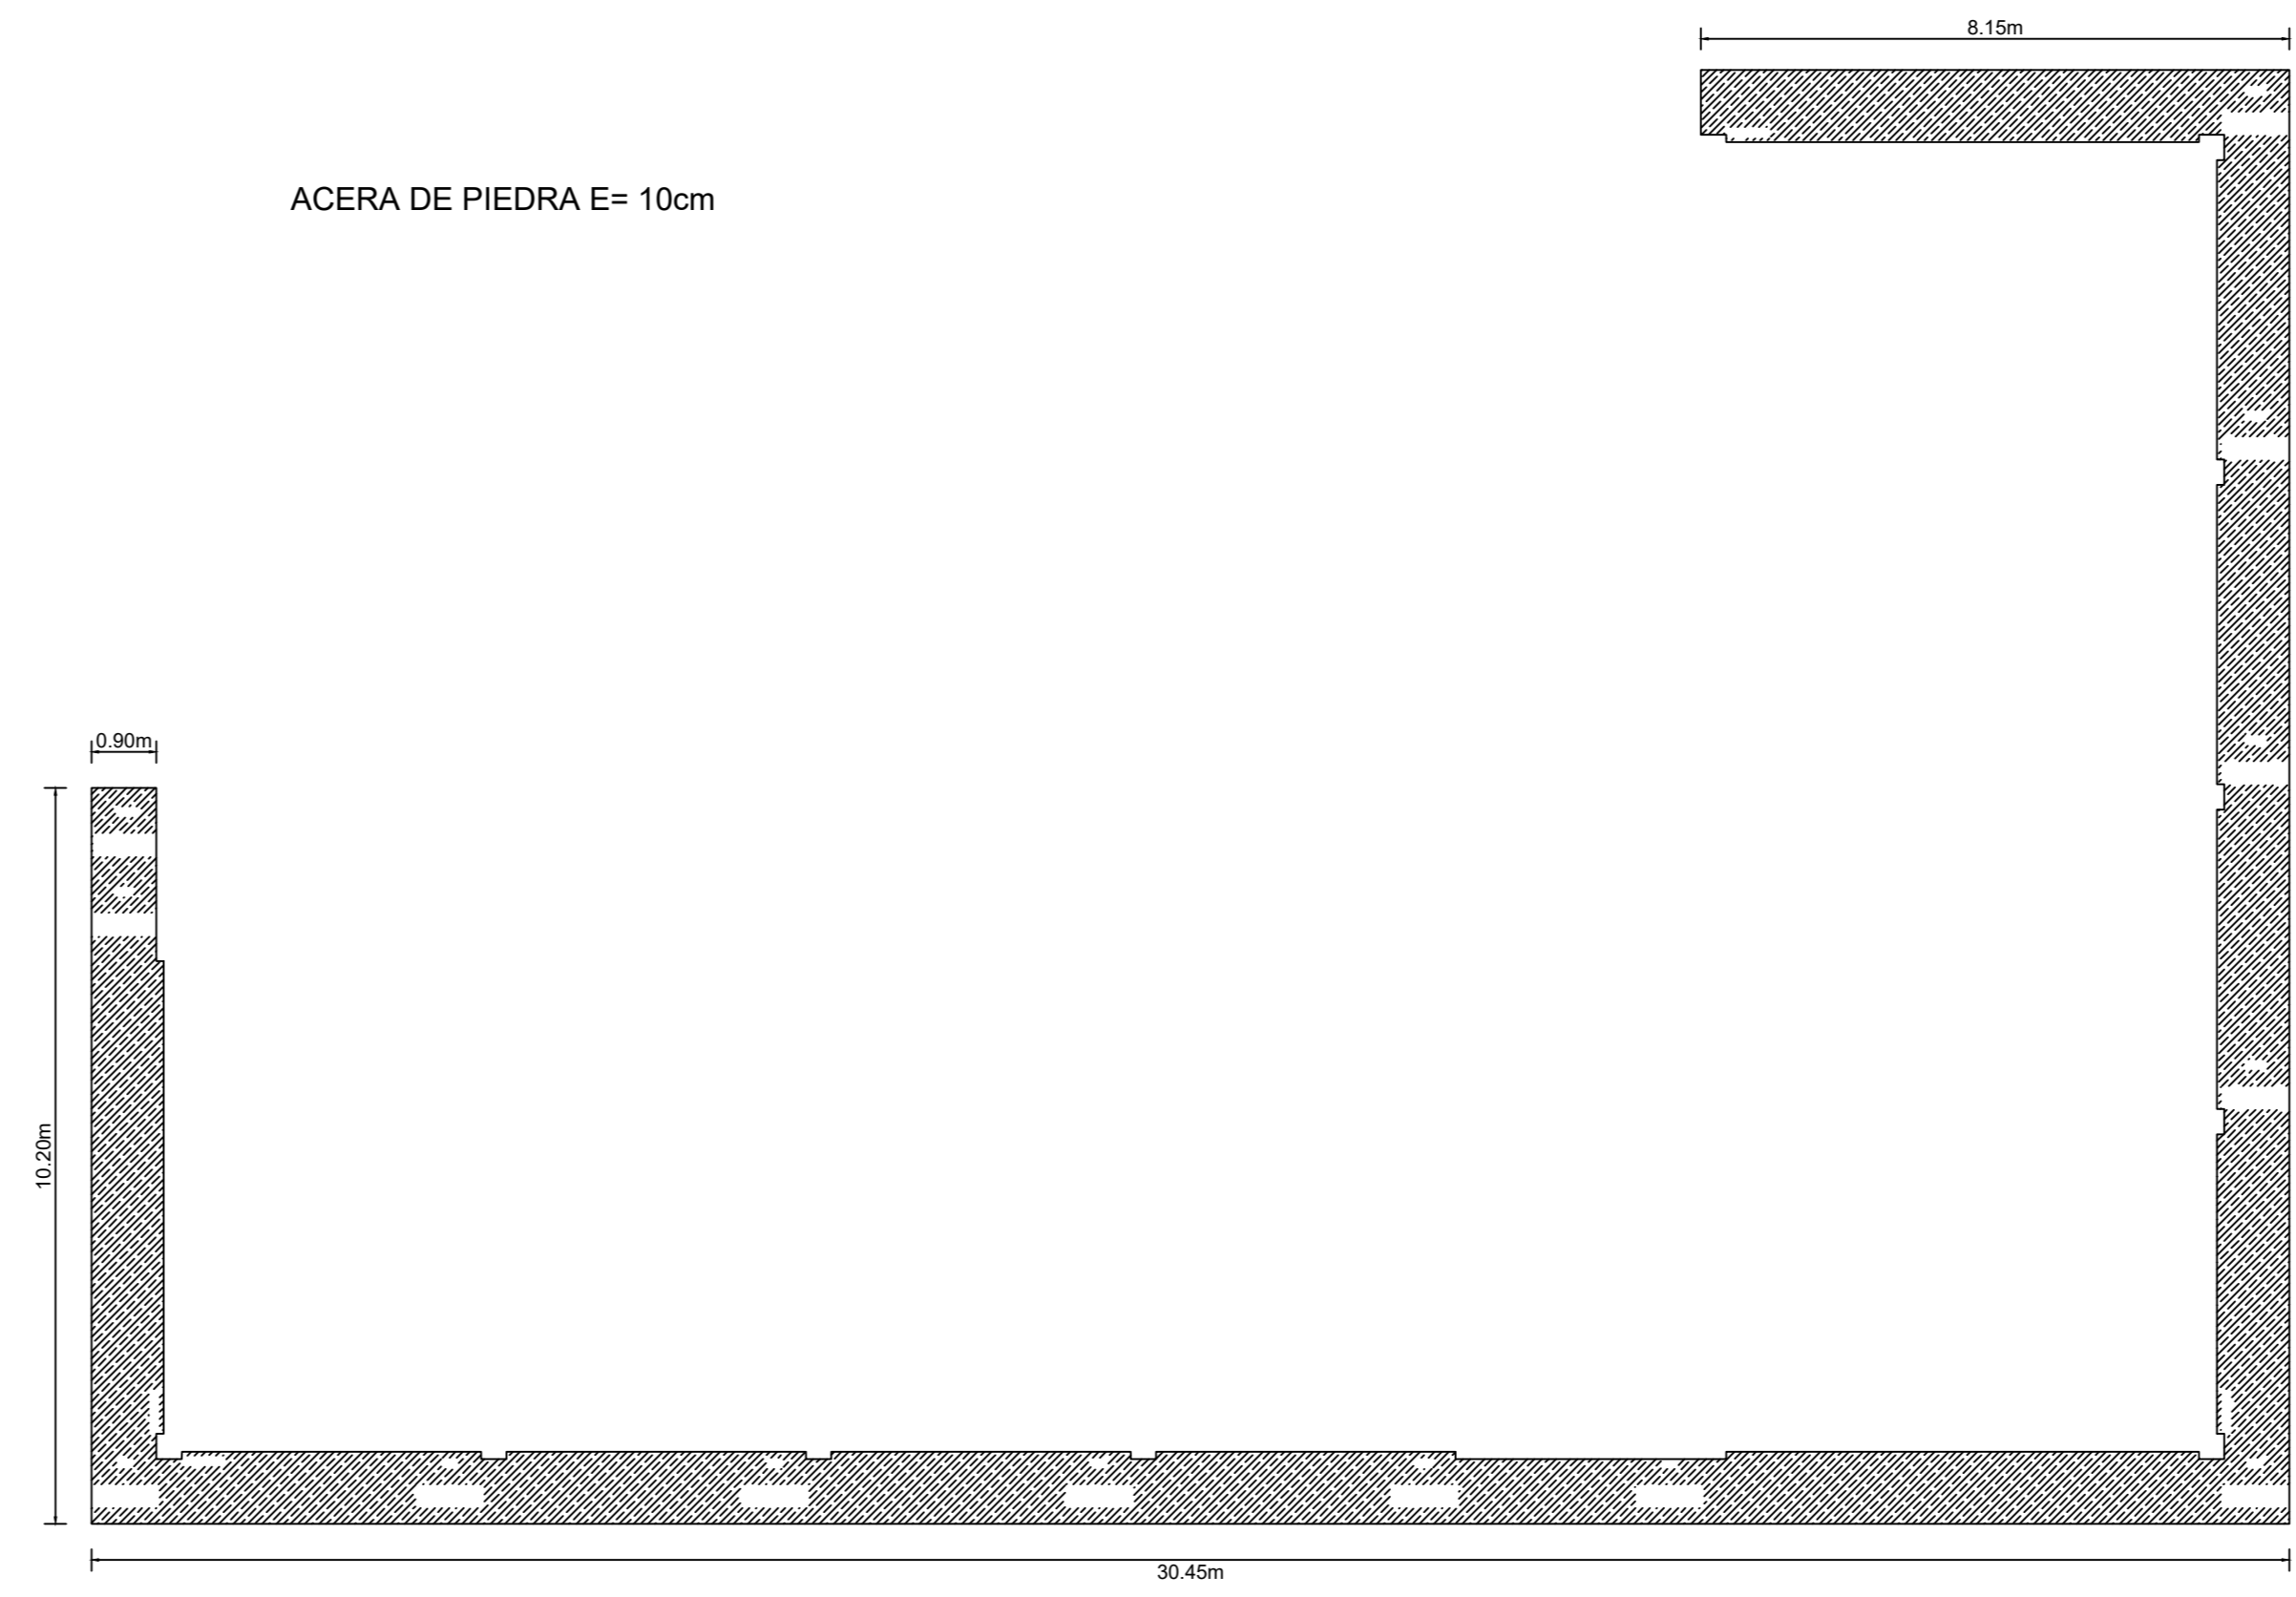

ESCALERA DE HORMIGON ARMADO

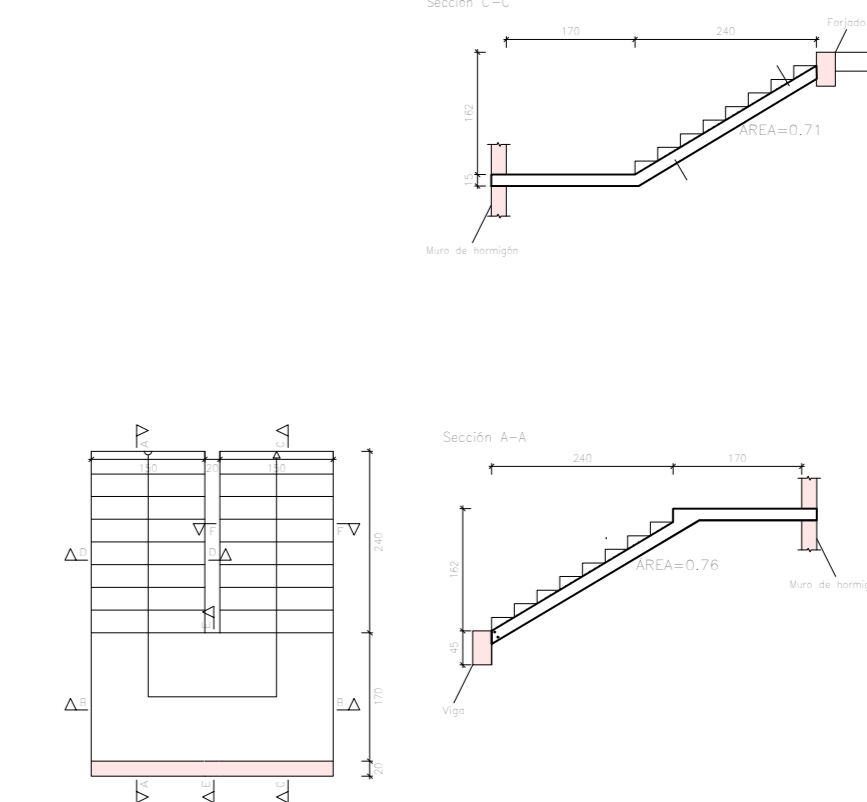


CARPETA DE NIVELACIÓN PLANTA BAJA

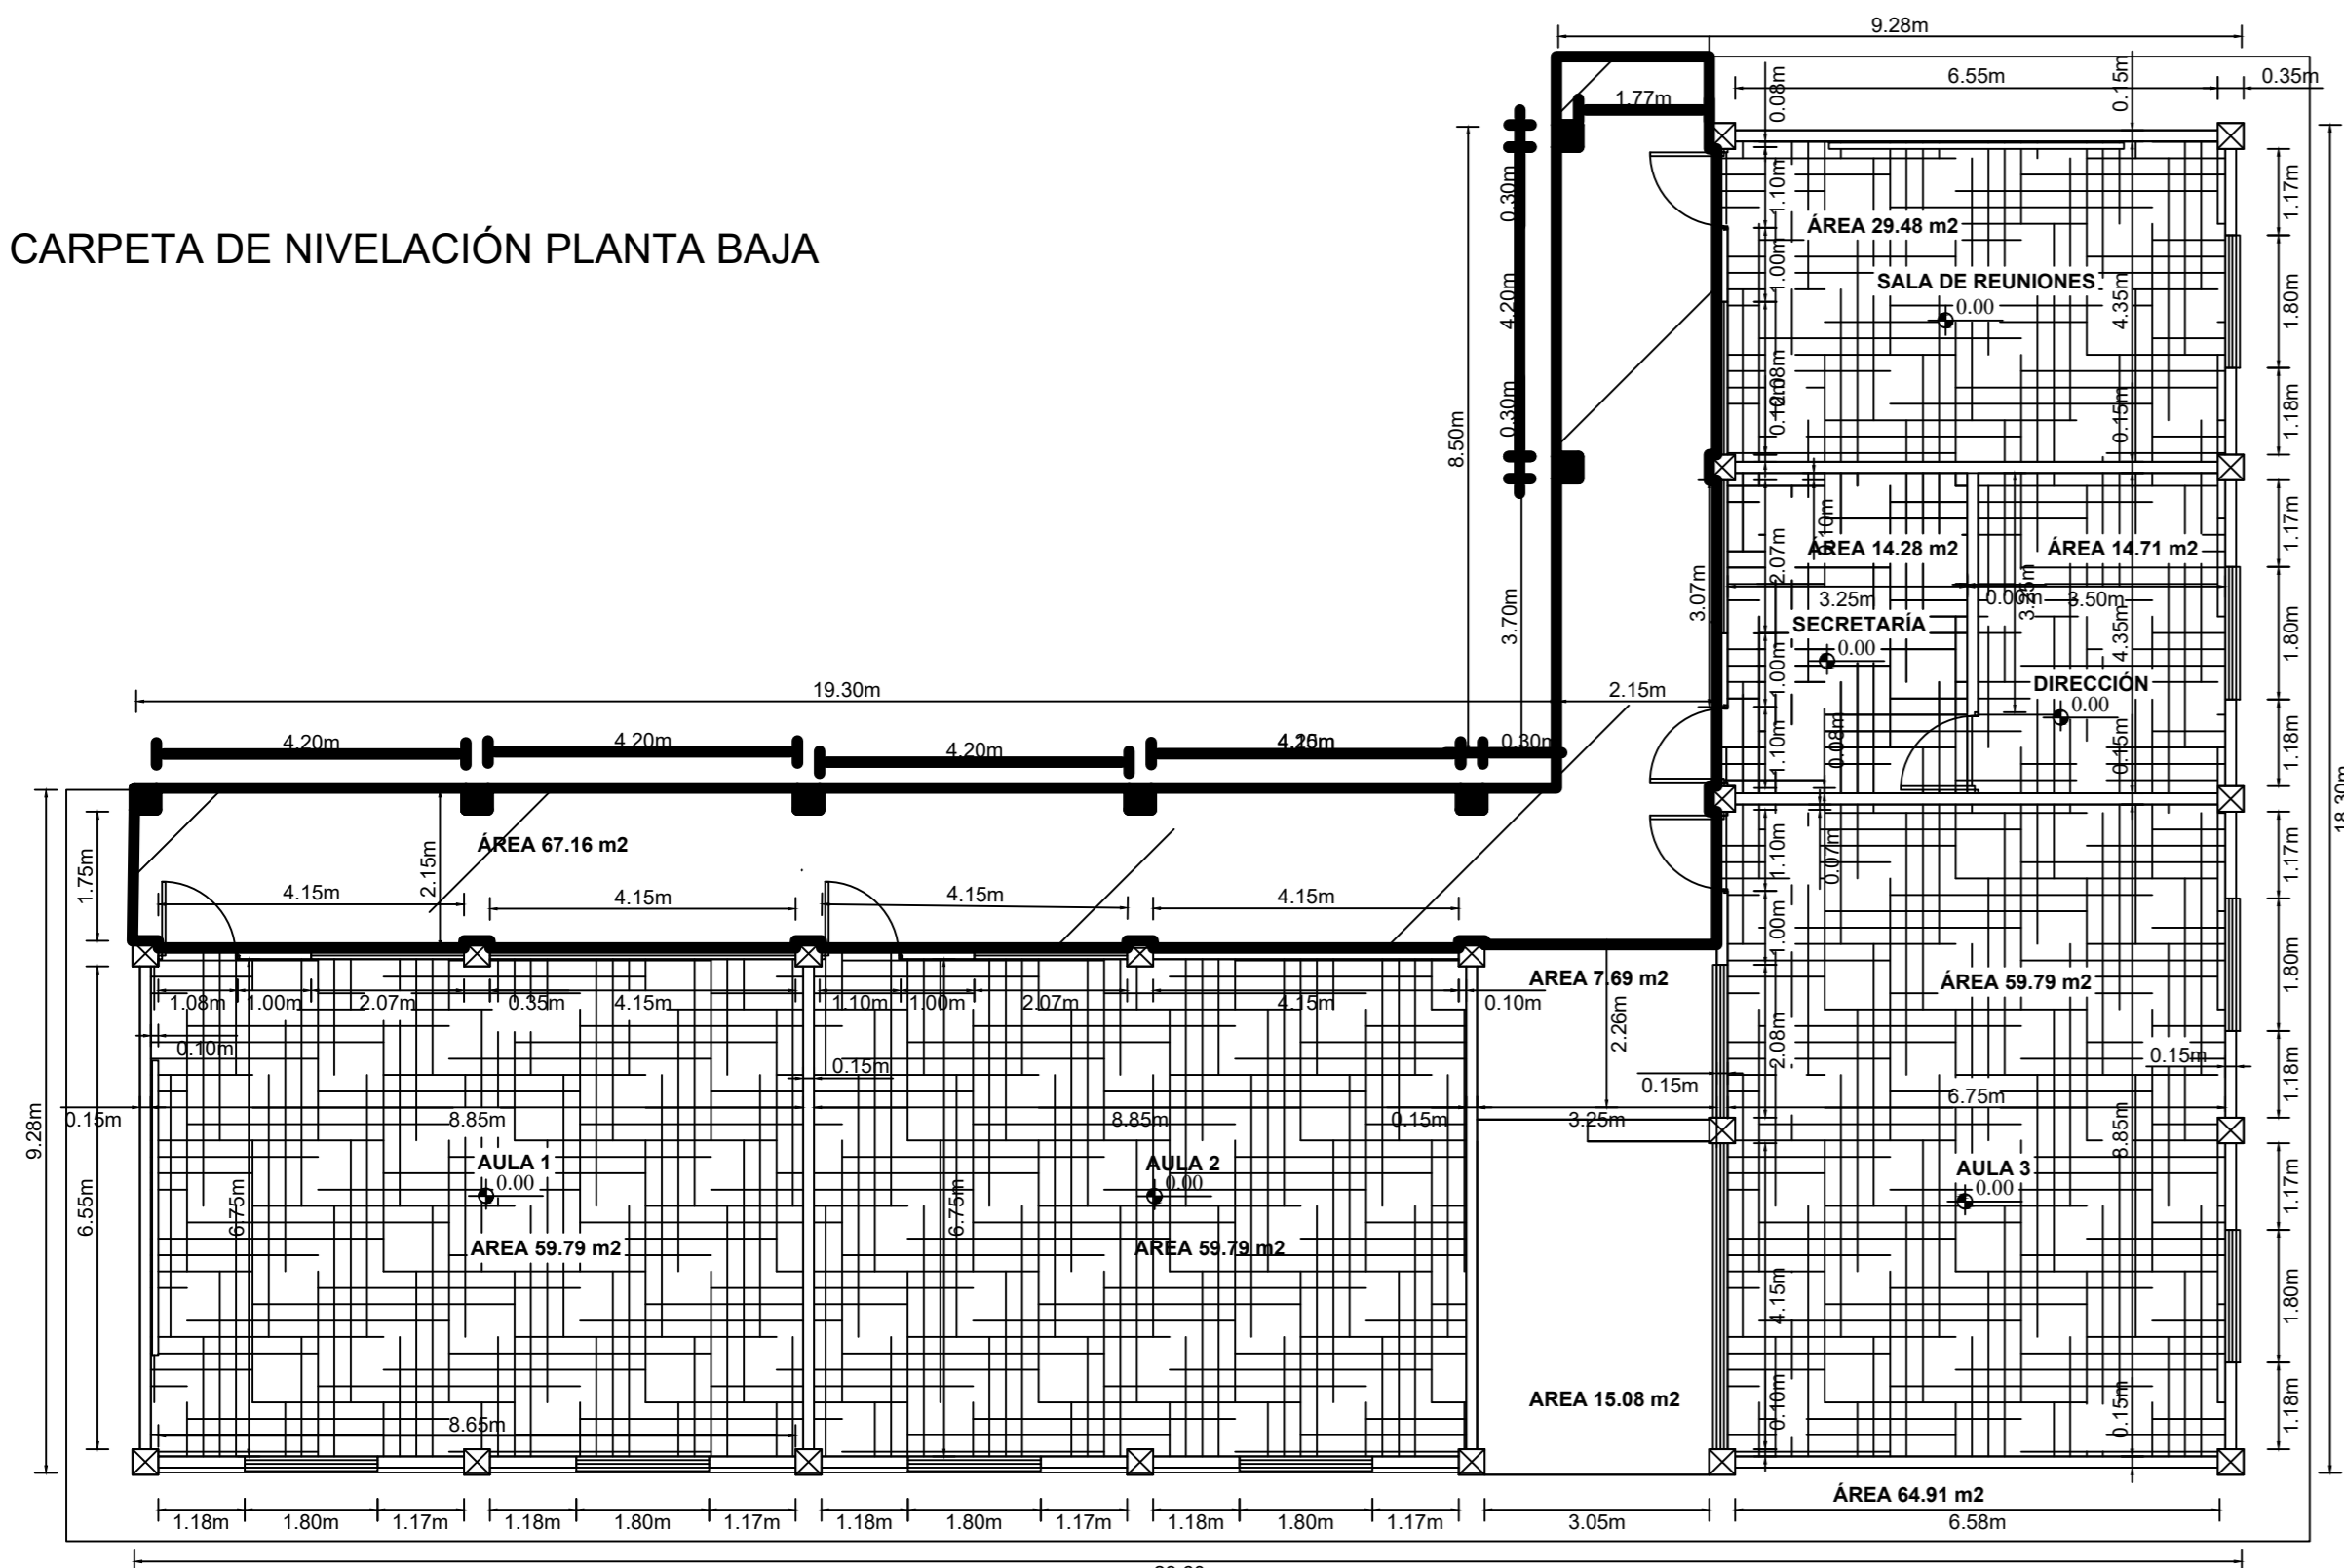


1 PLANTA BAJA
ESC: 1:100

PISO DE CERÁMICA DE ALTO TRAFICO TIPO PI IV PLANTA BAJA

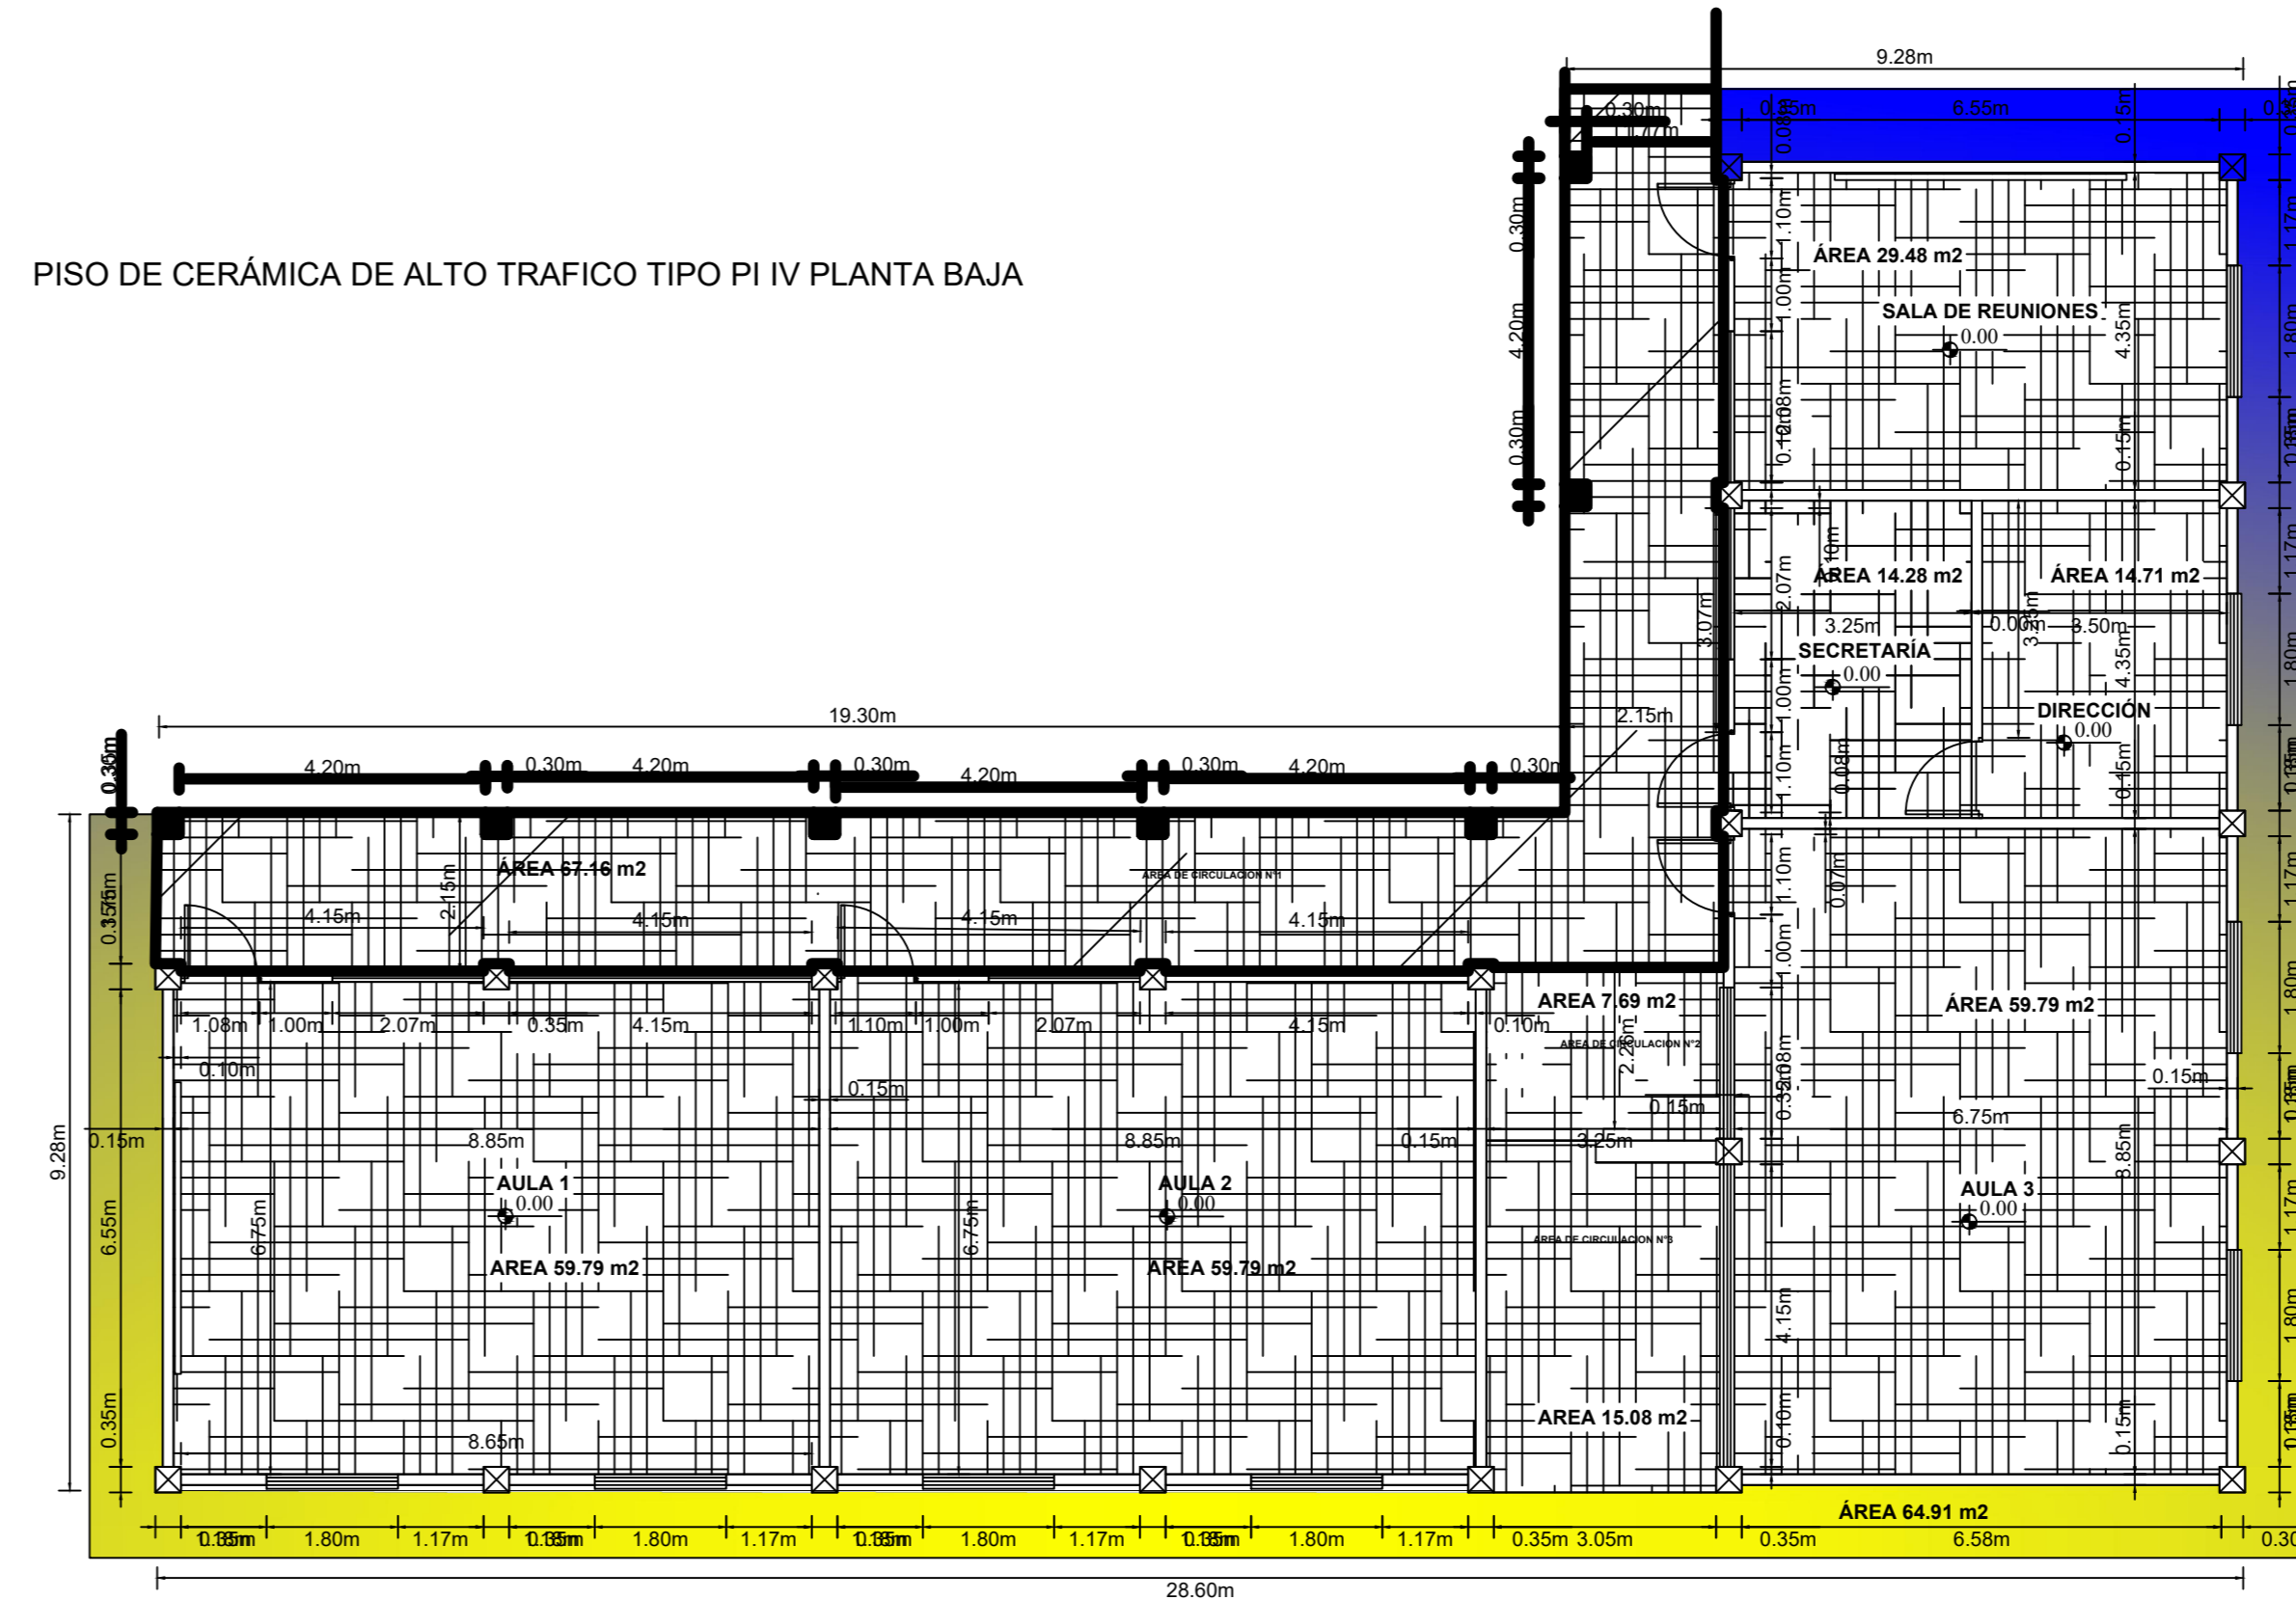


1 PLANTA BAJA

PISO DE CERÁMICA DE ALTO TRAFICO TIPO PI IV PLANTA ALTA

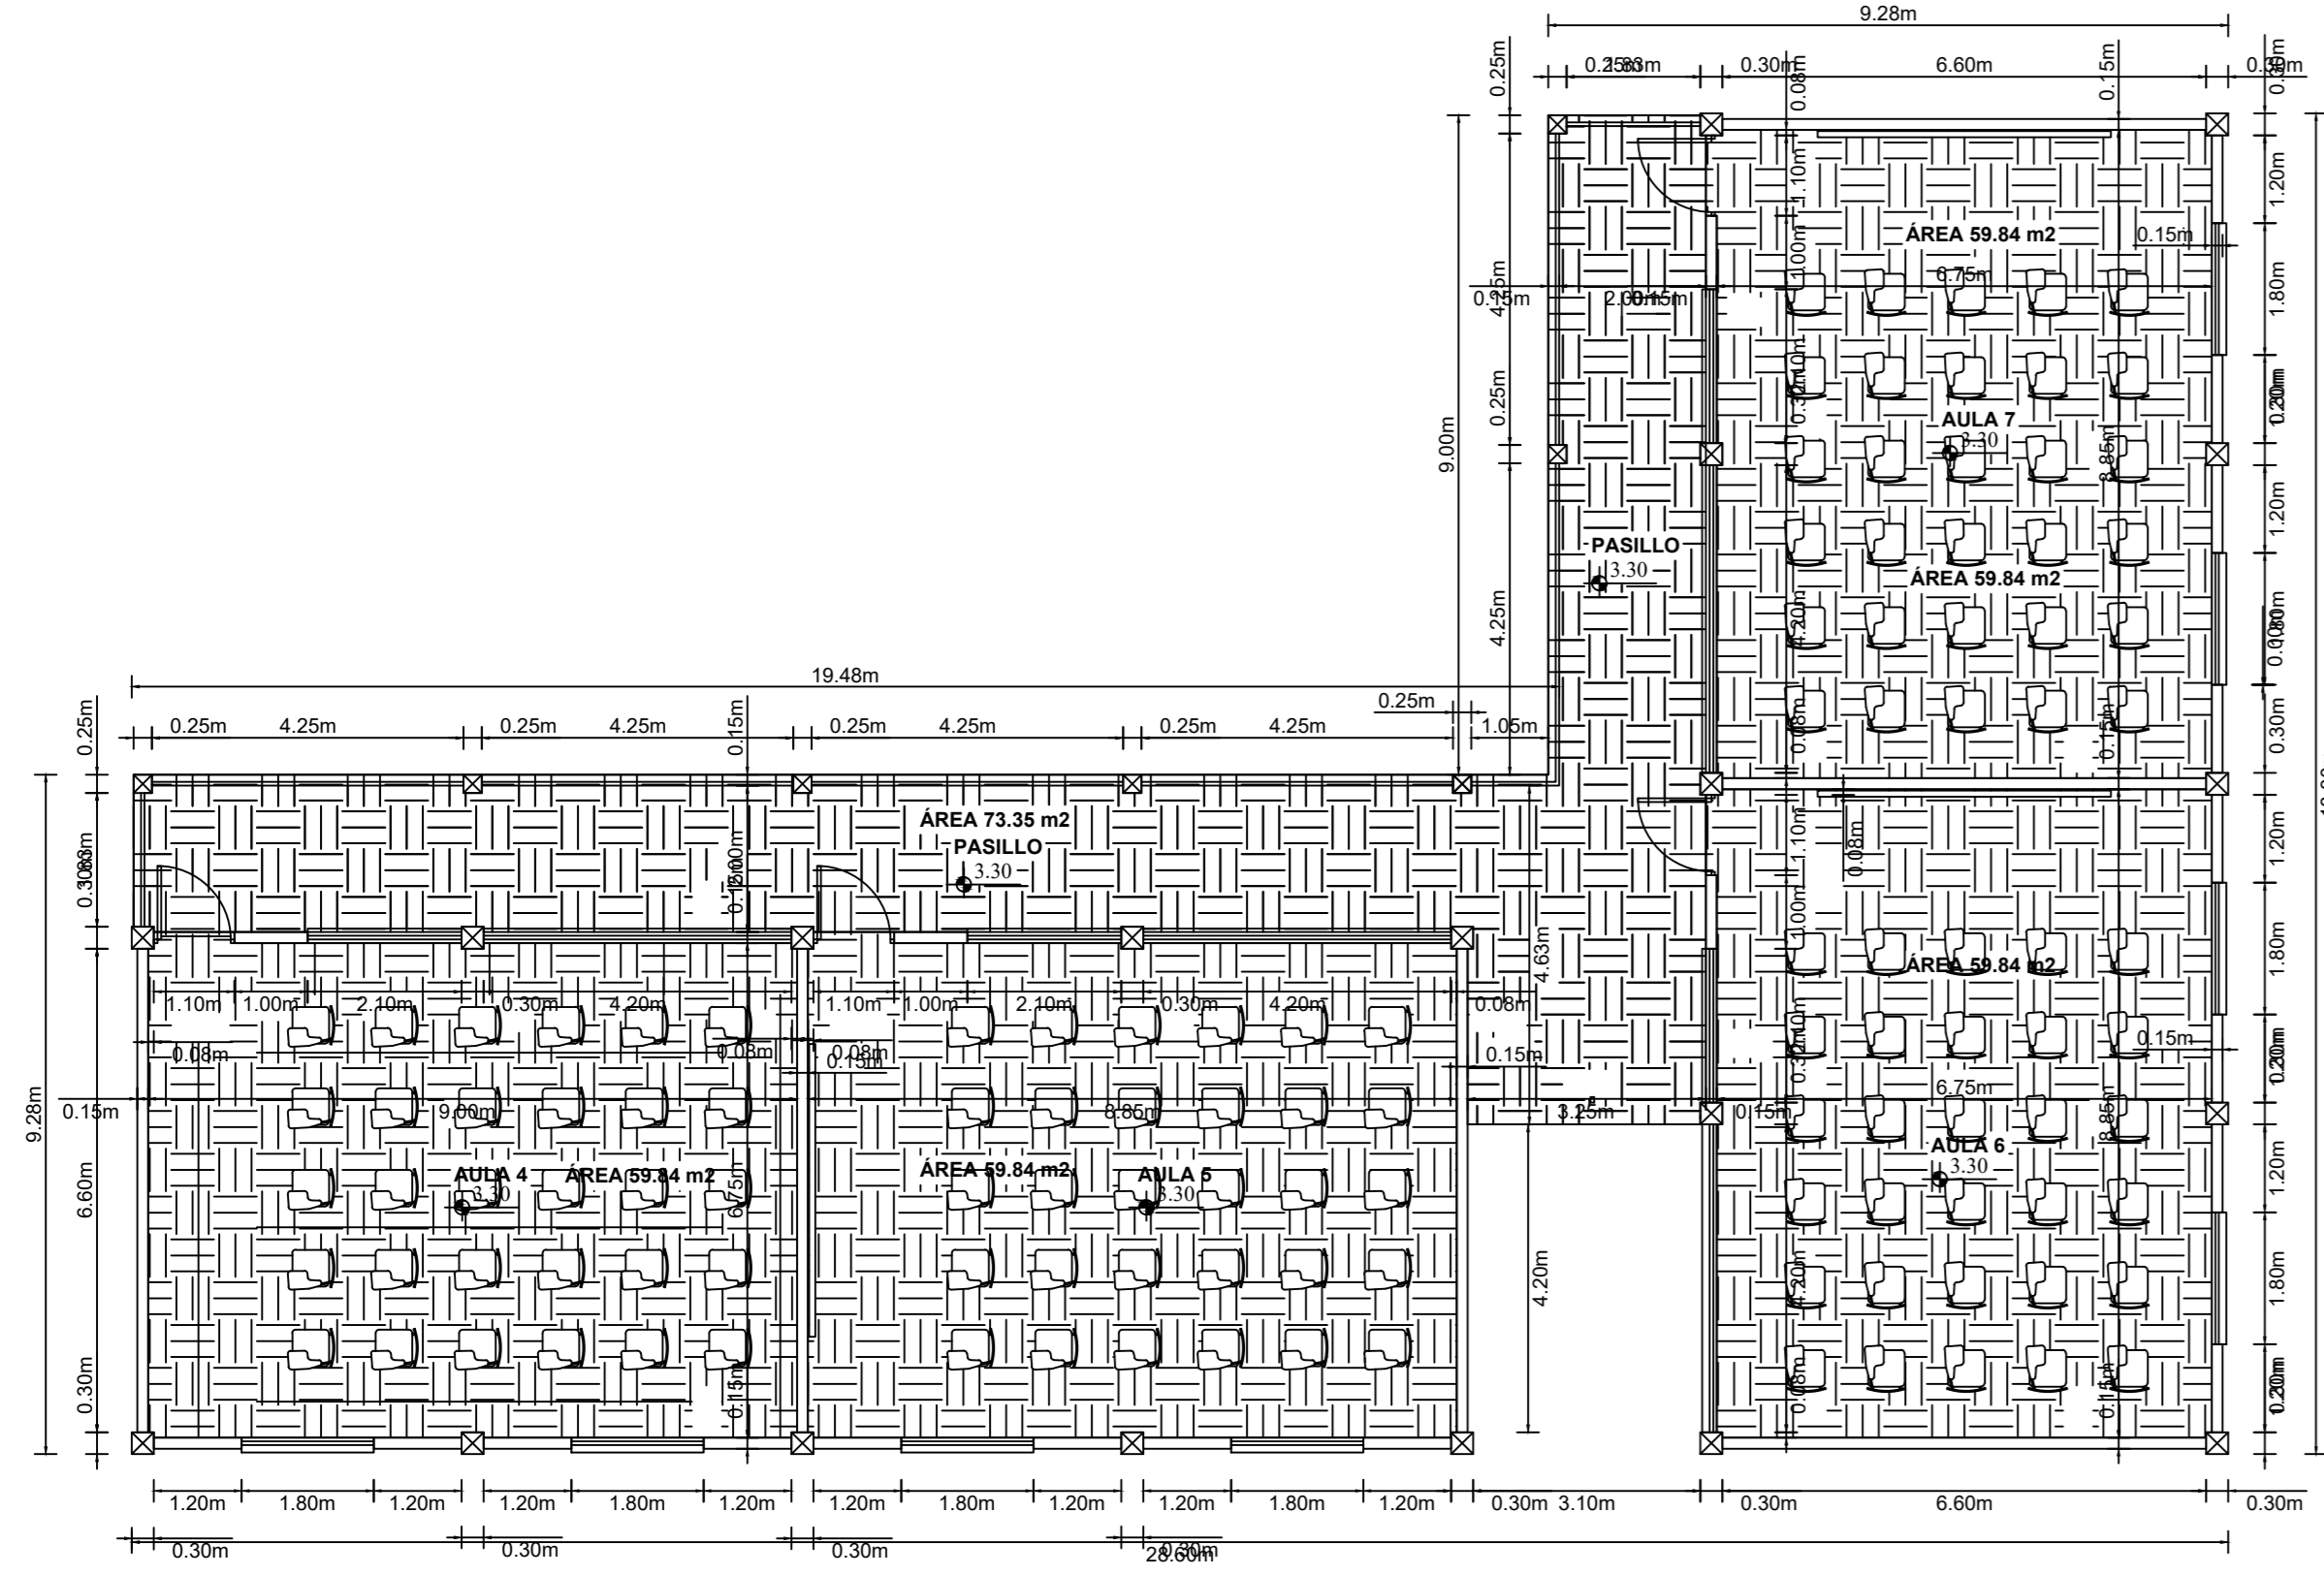


2 PLANTA ALTA
ESC: 1:100

ZÓCALO CERÁMICA

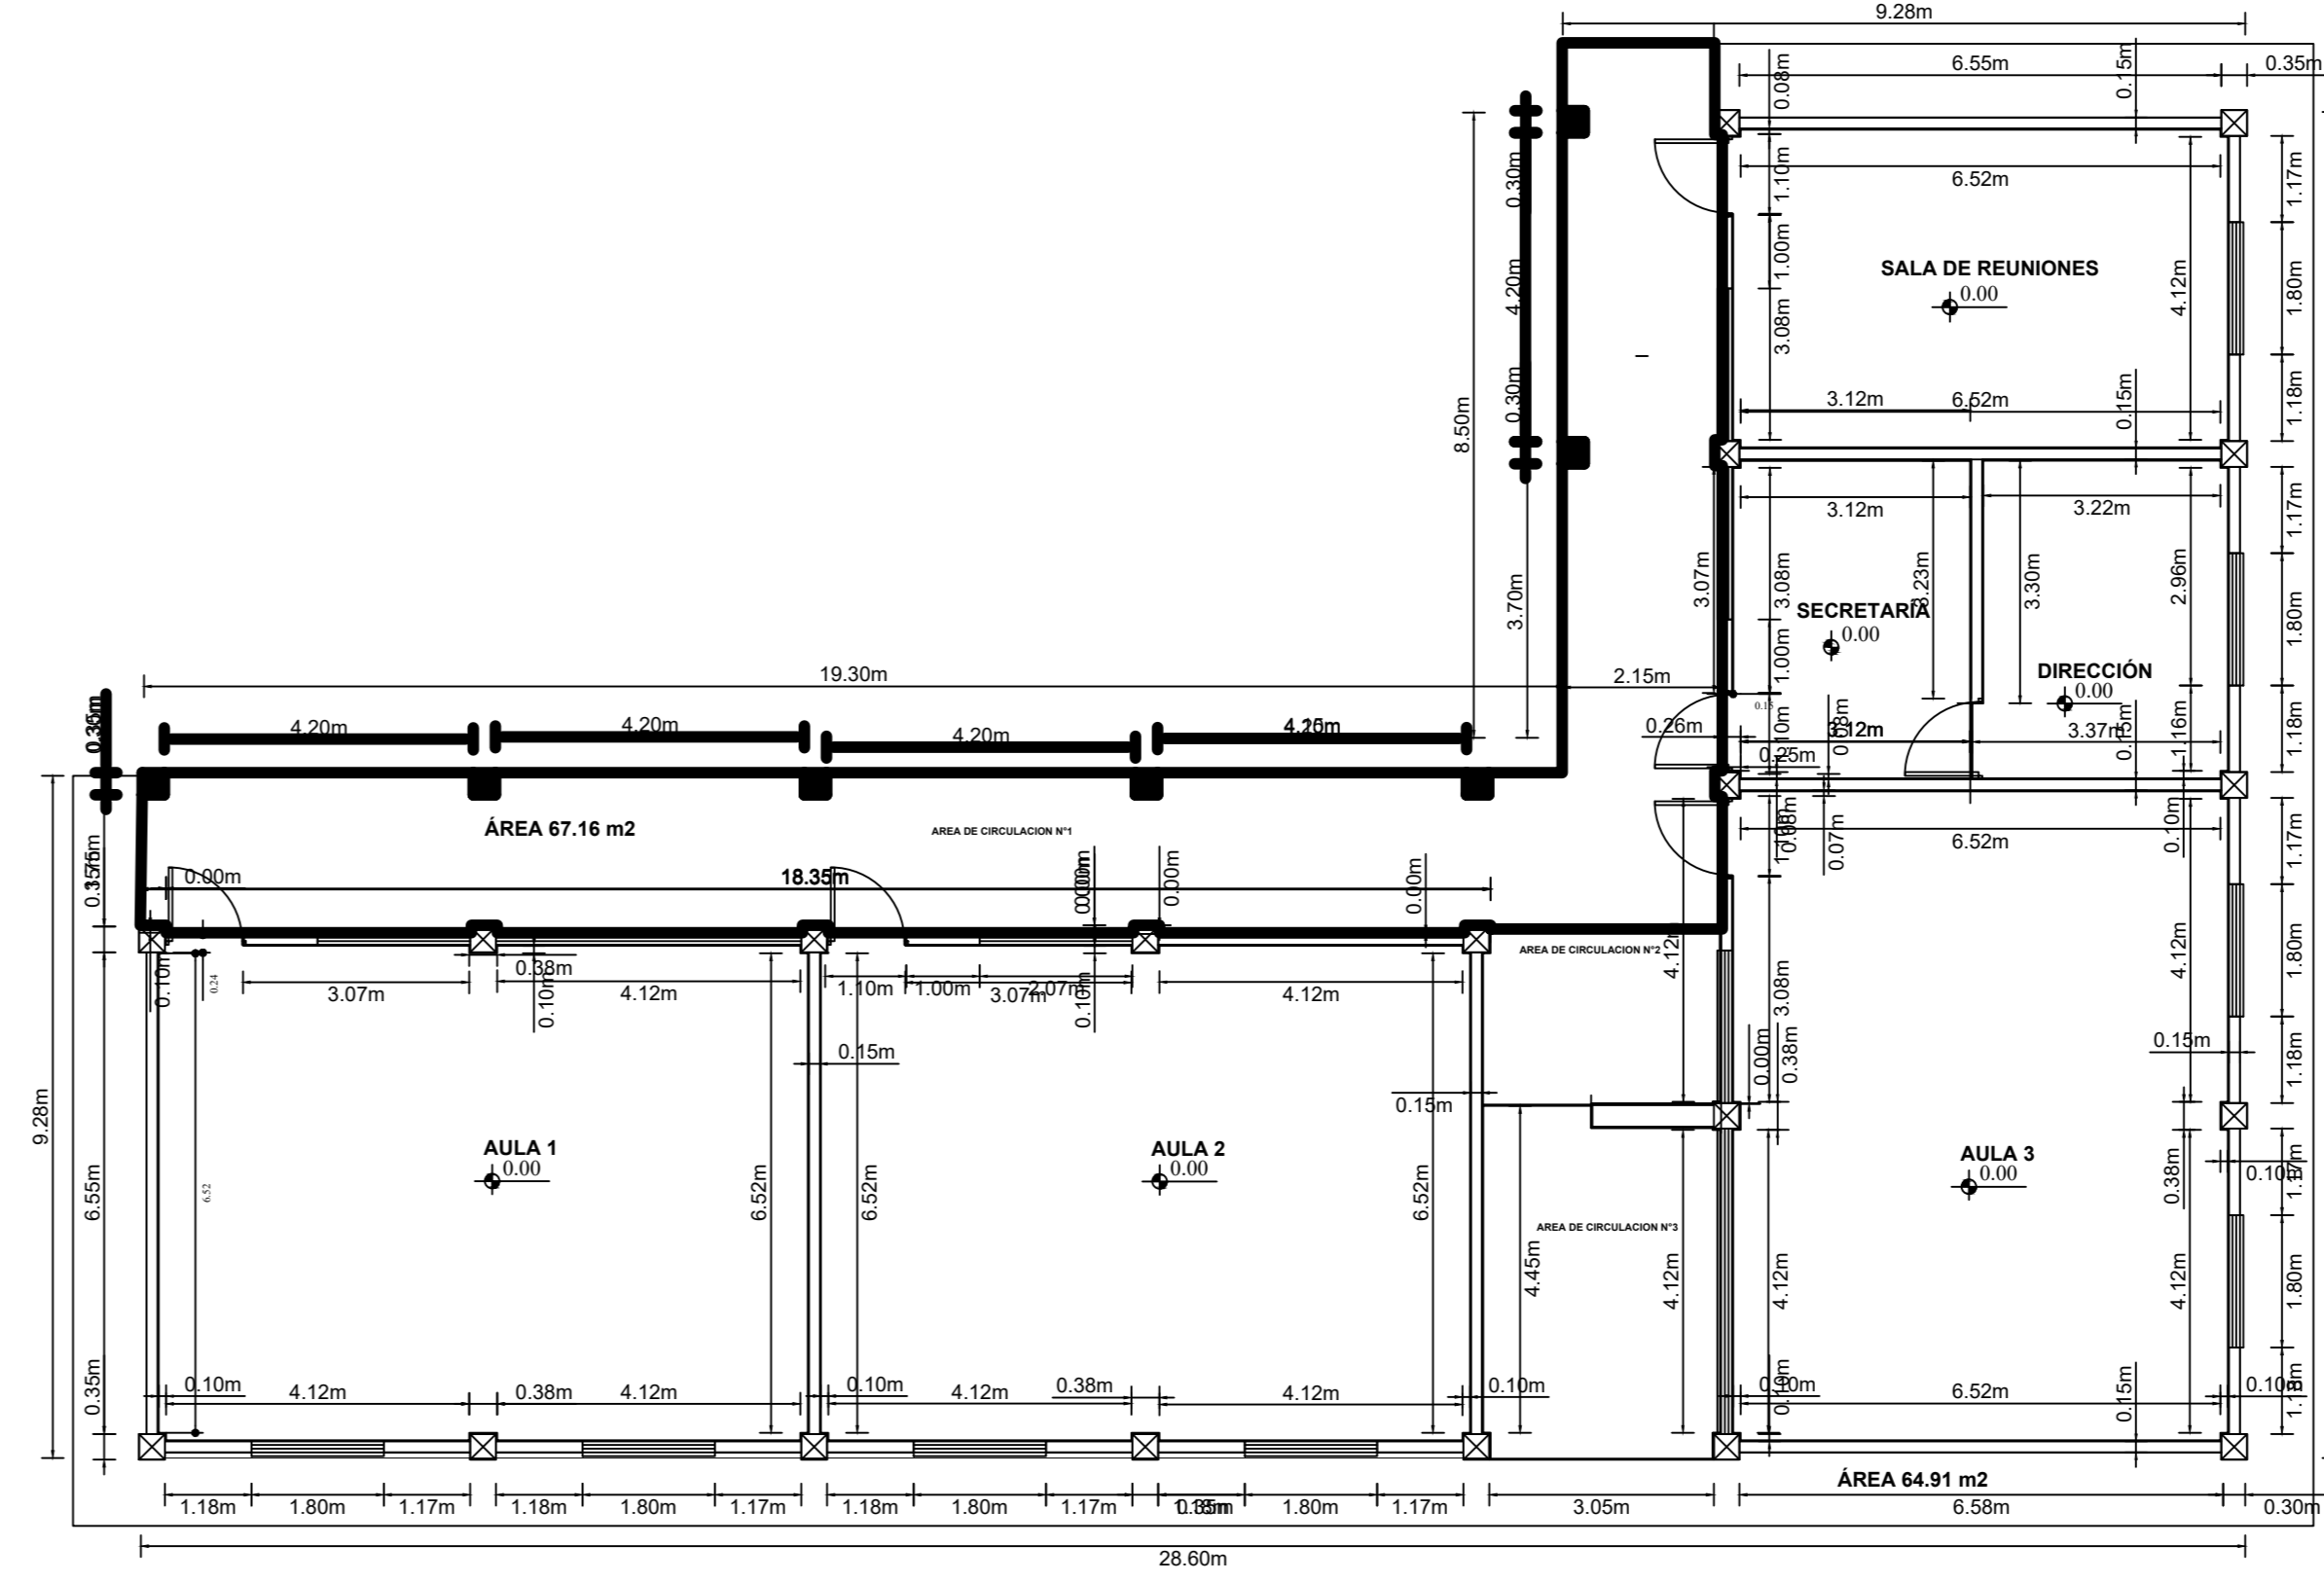


1 PLANTA BAJA
ESC: 1:100






ZÓCALO CERÁMICA





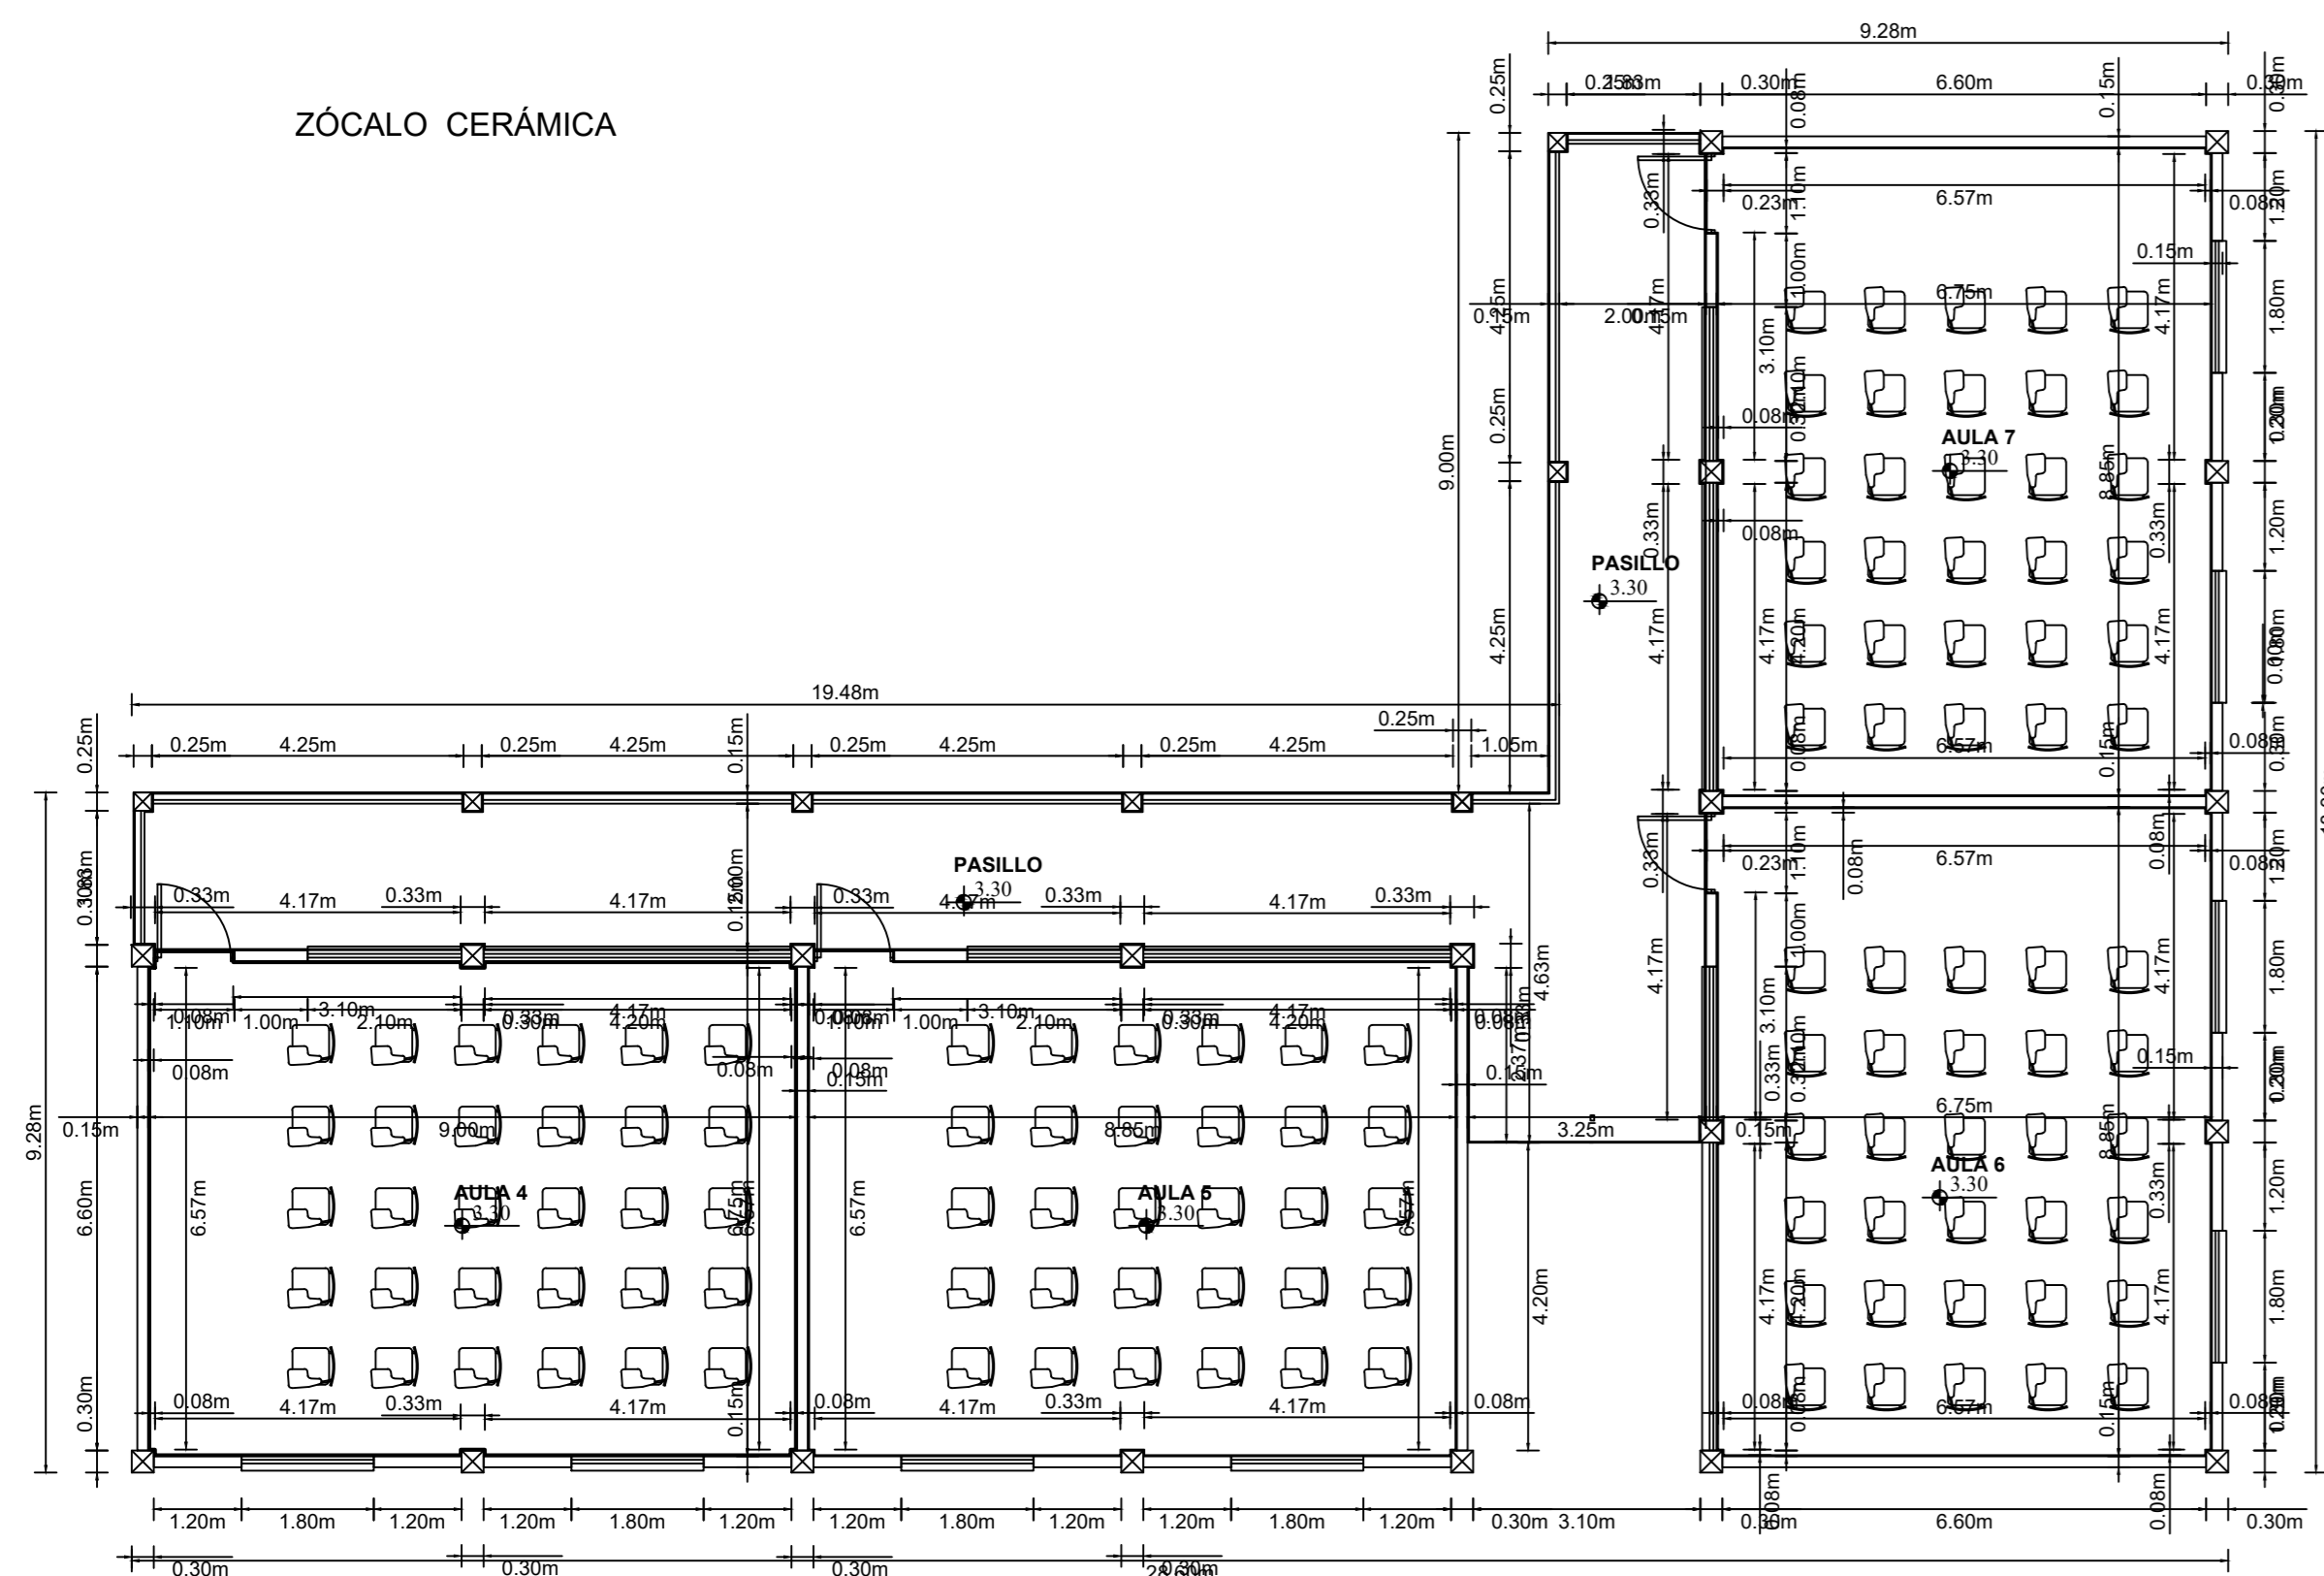



2 PLANTA ALTA

REVOQUE CIELO RAZO LOSA





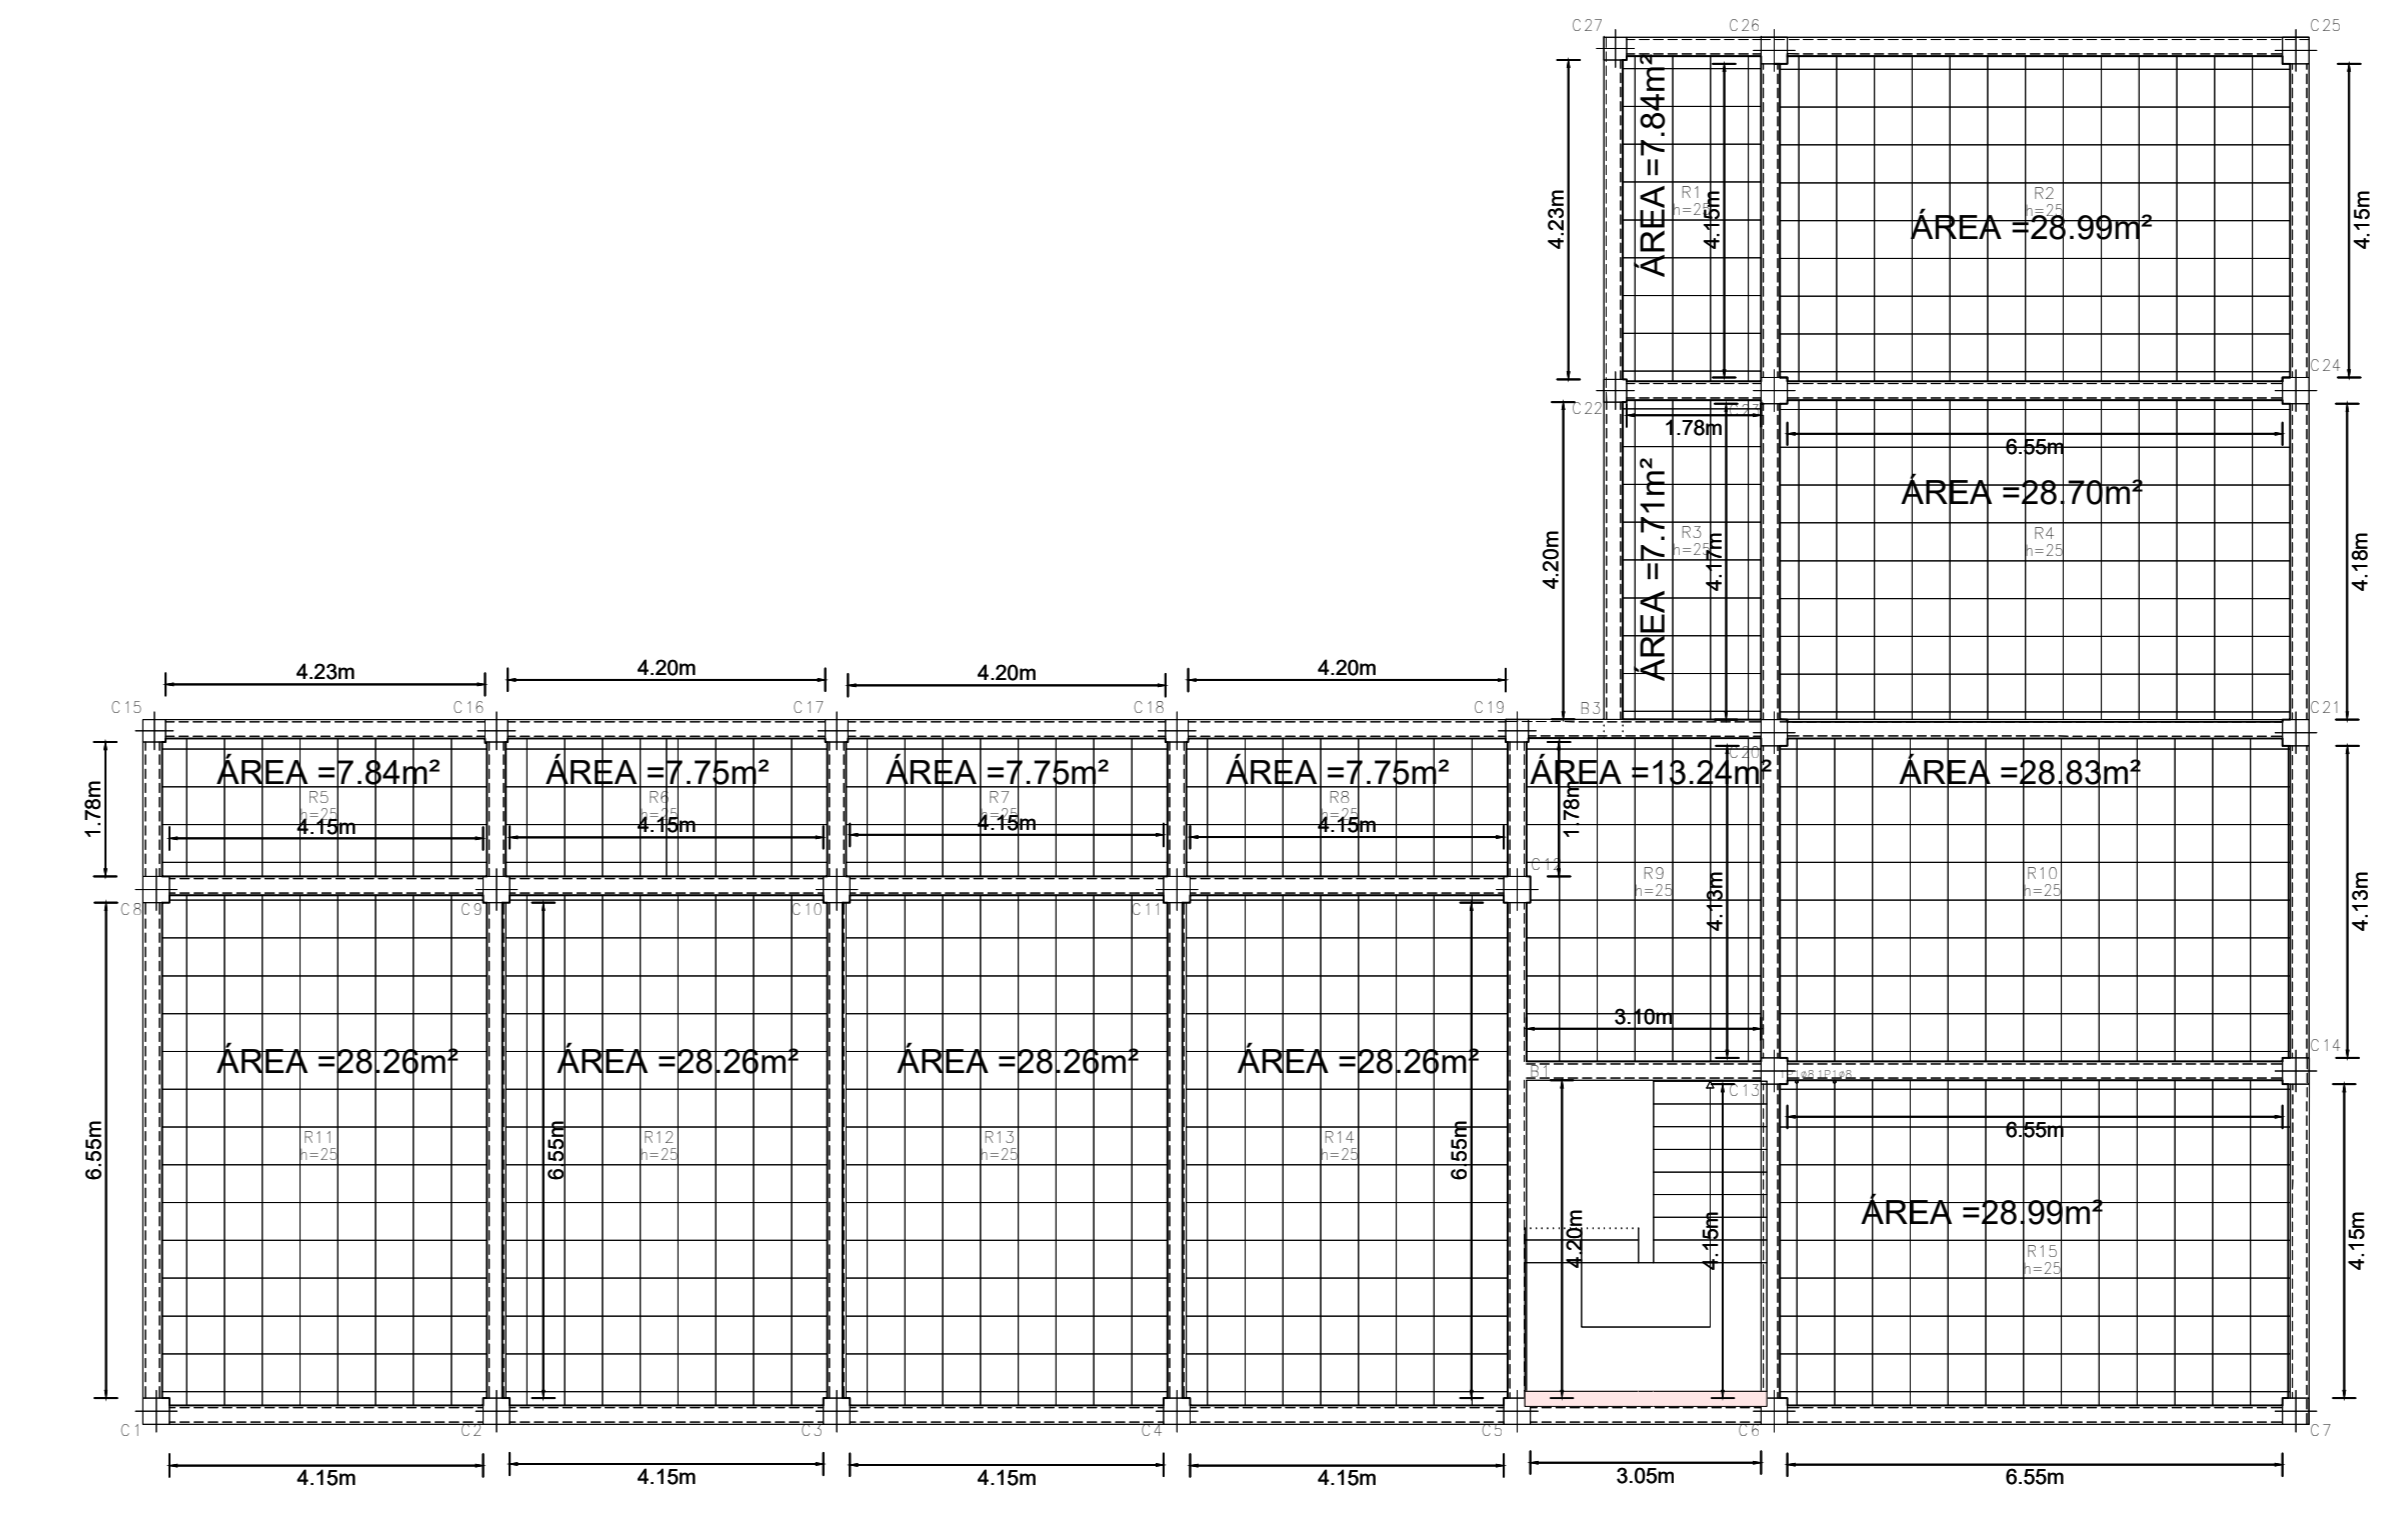


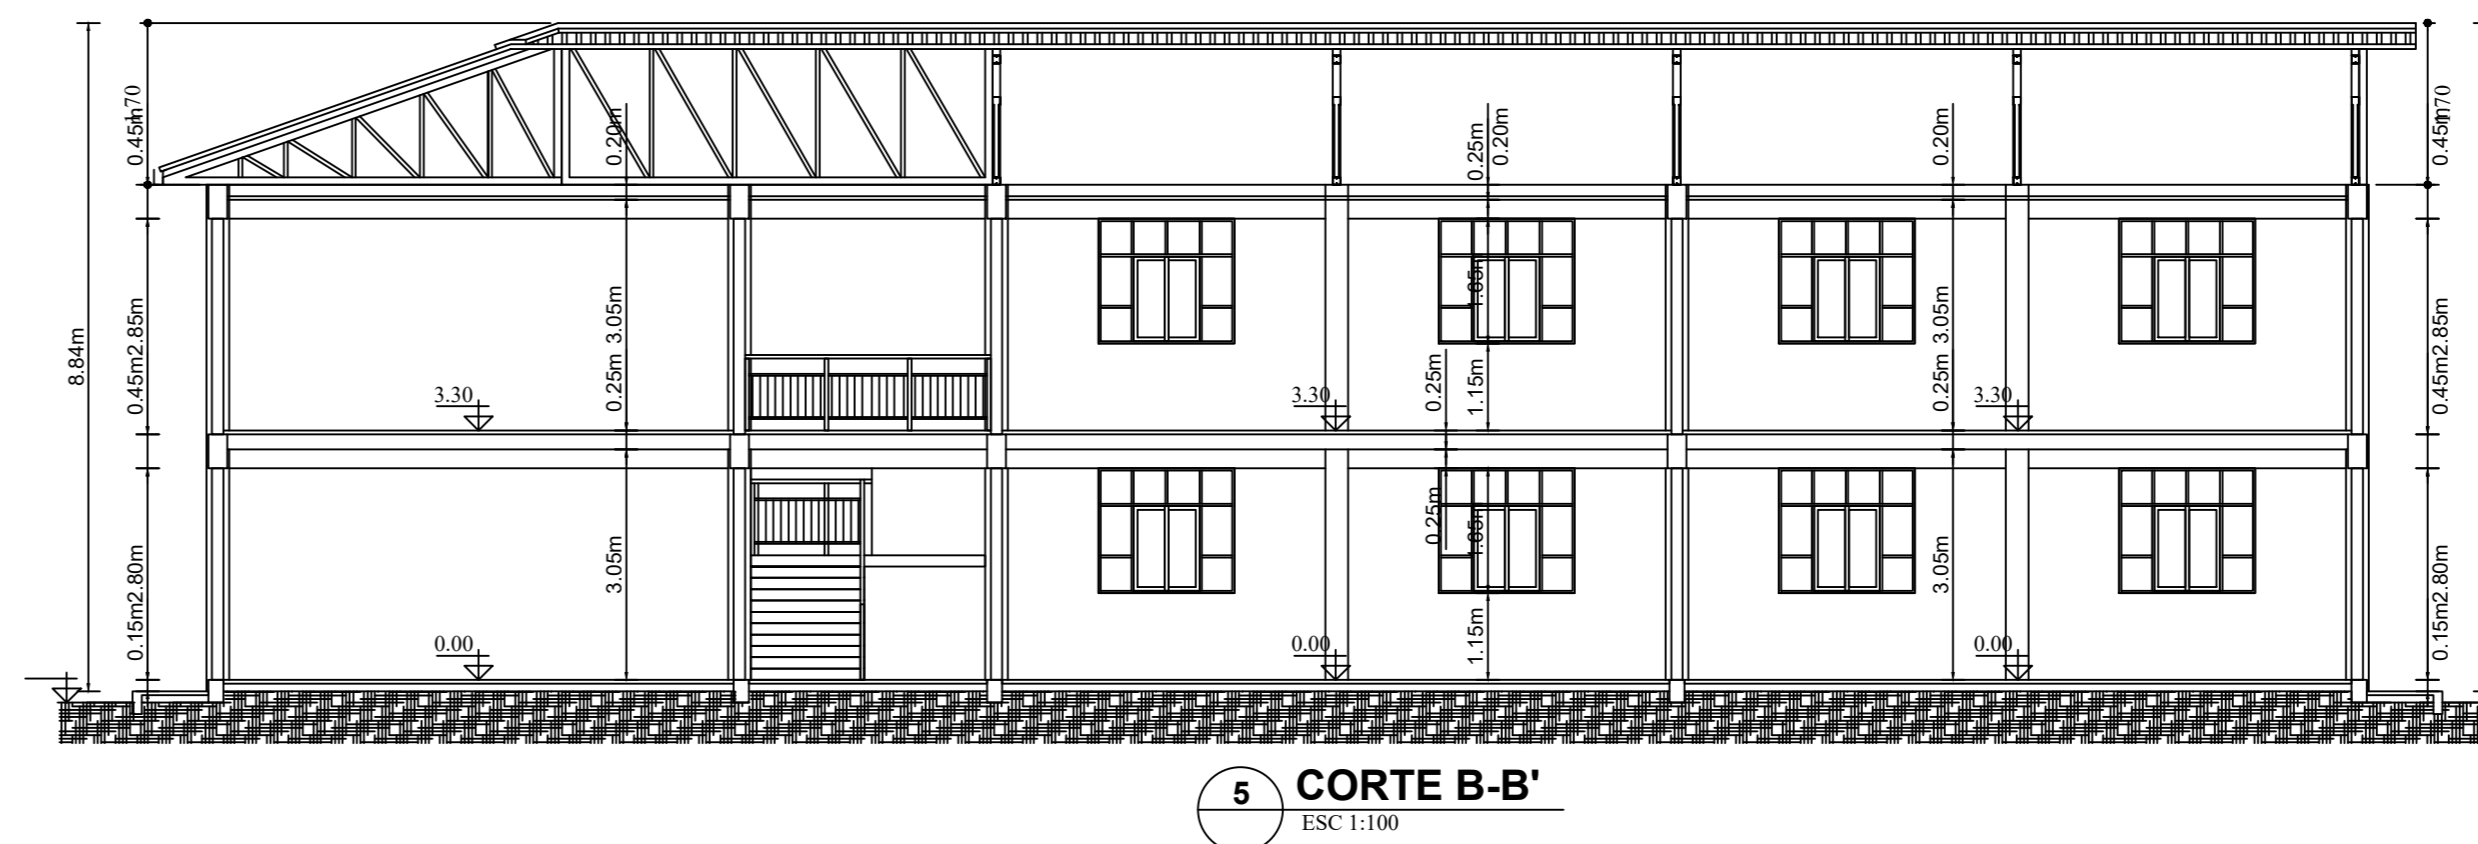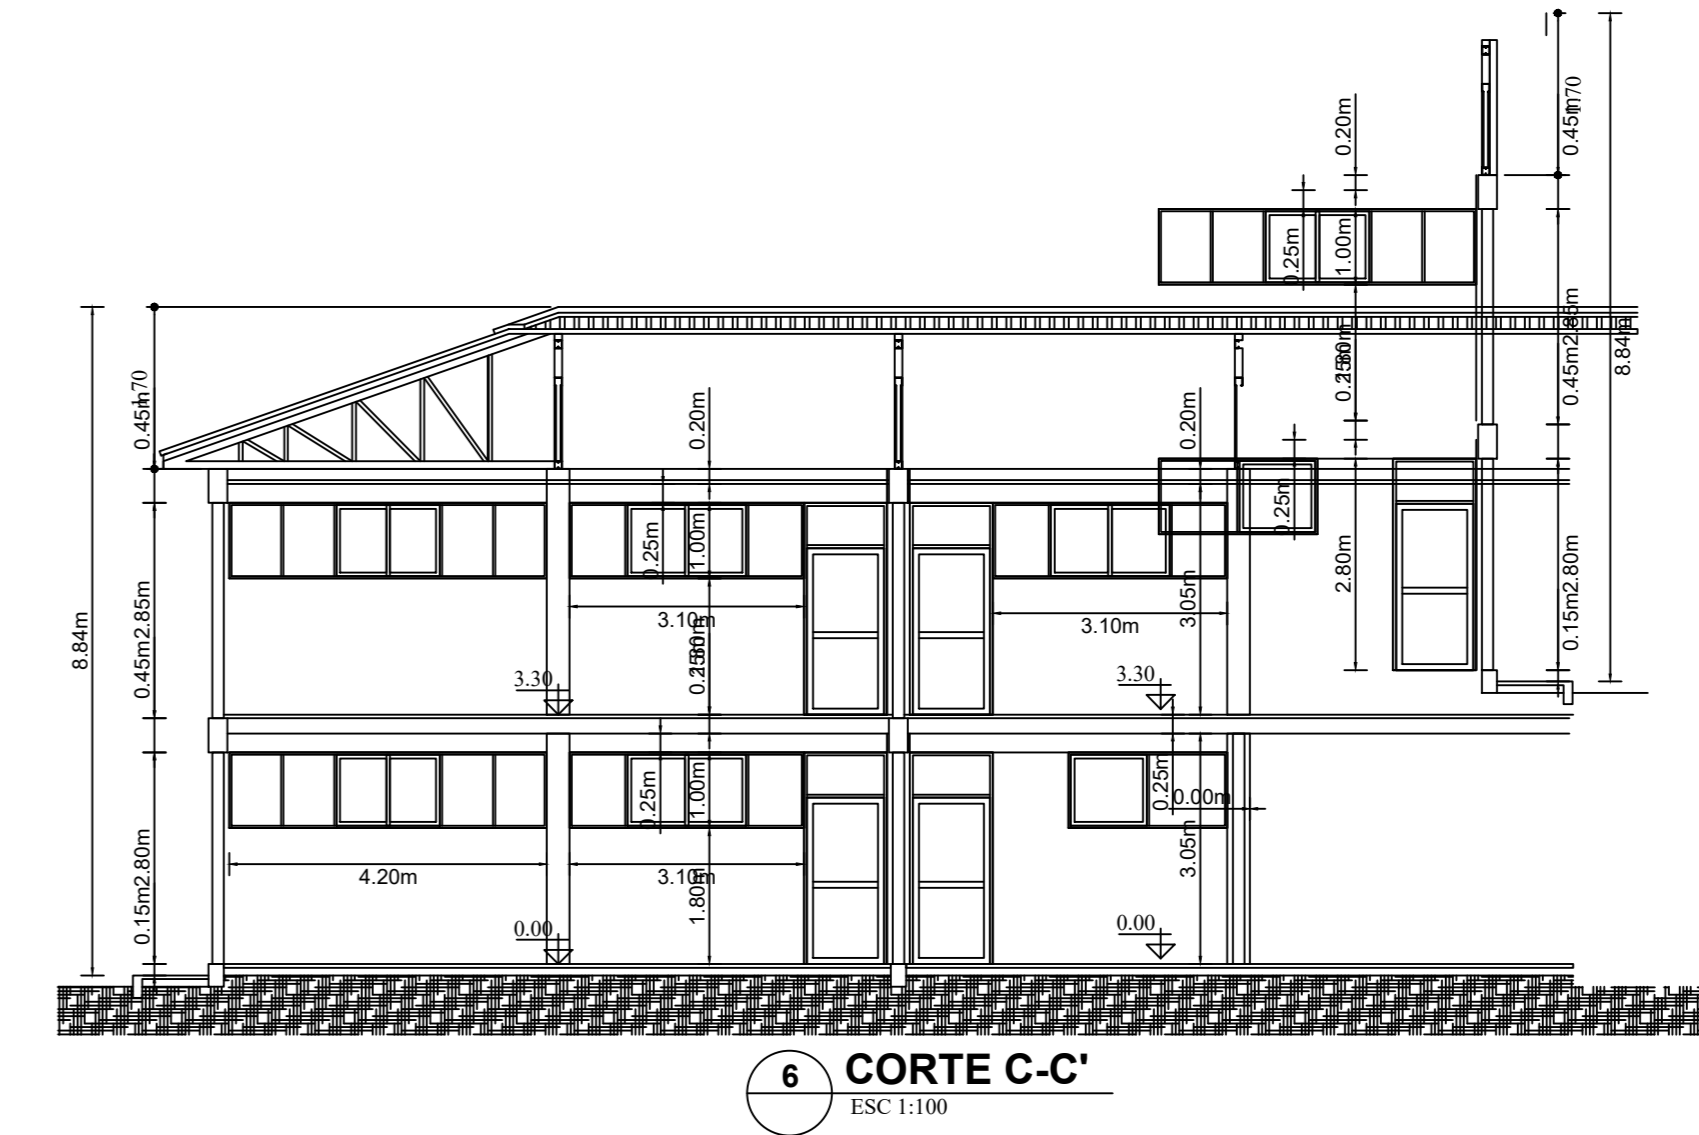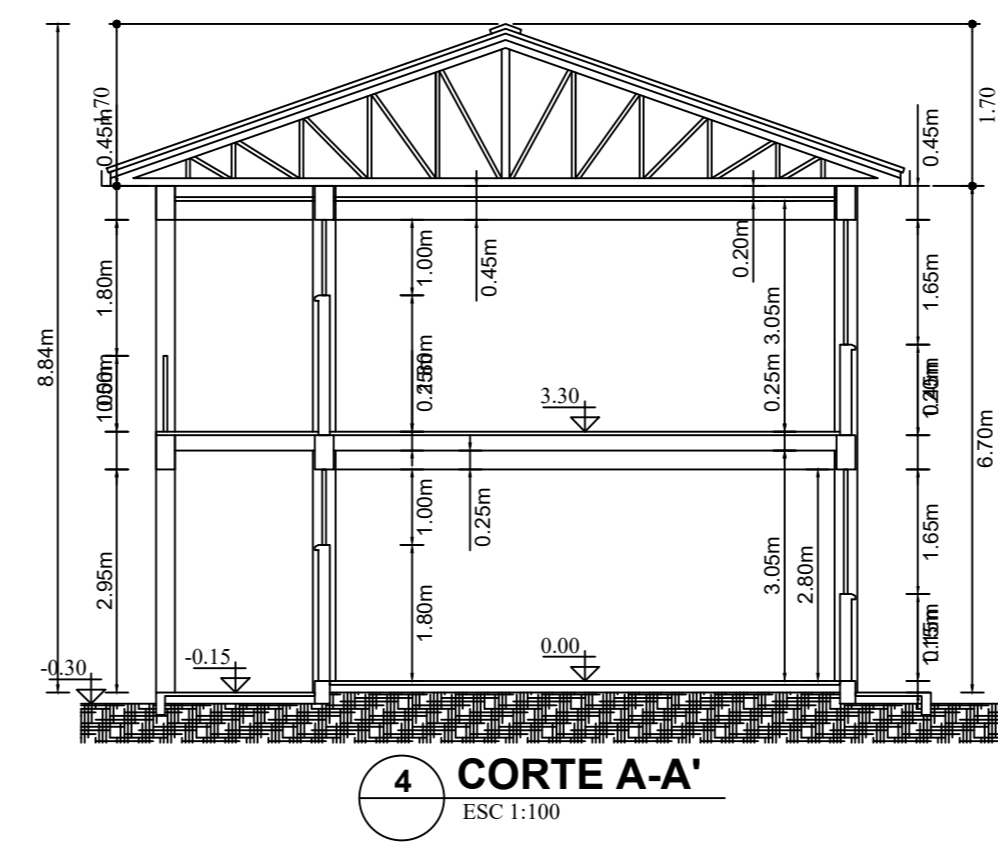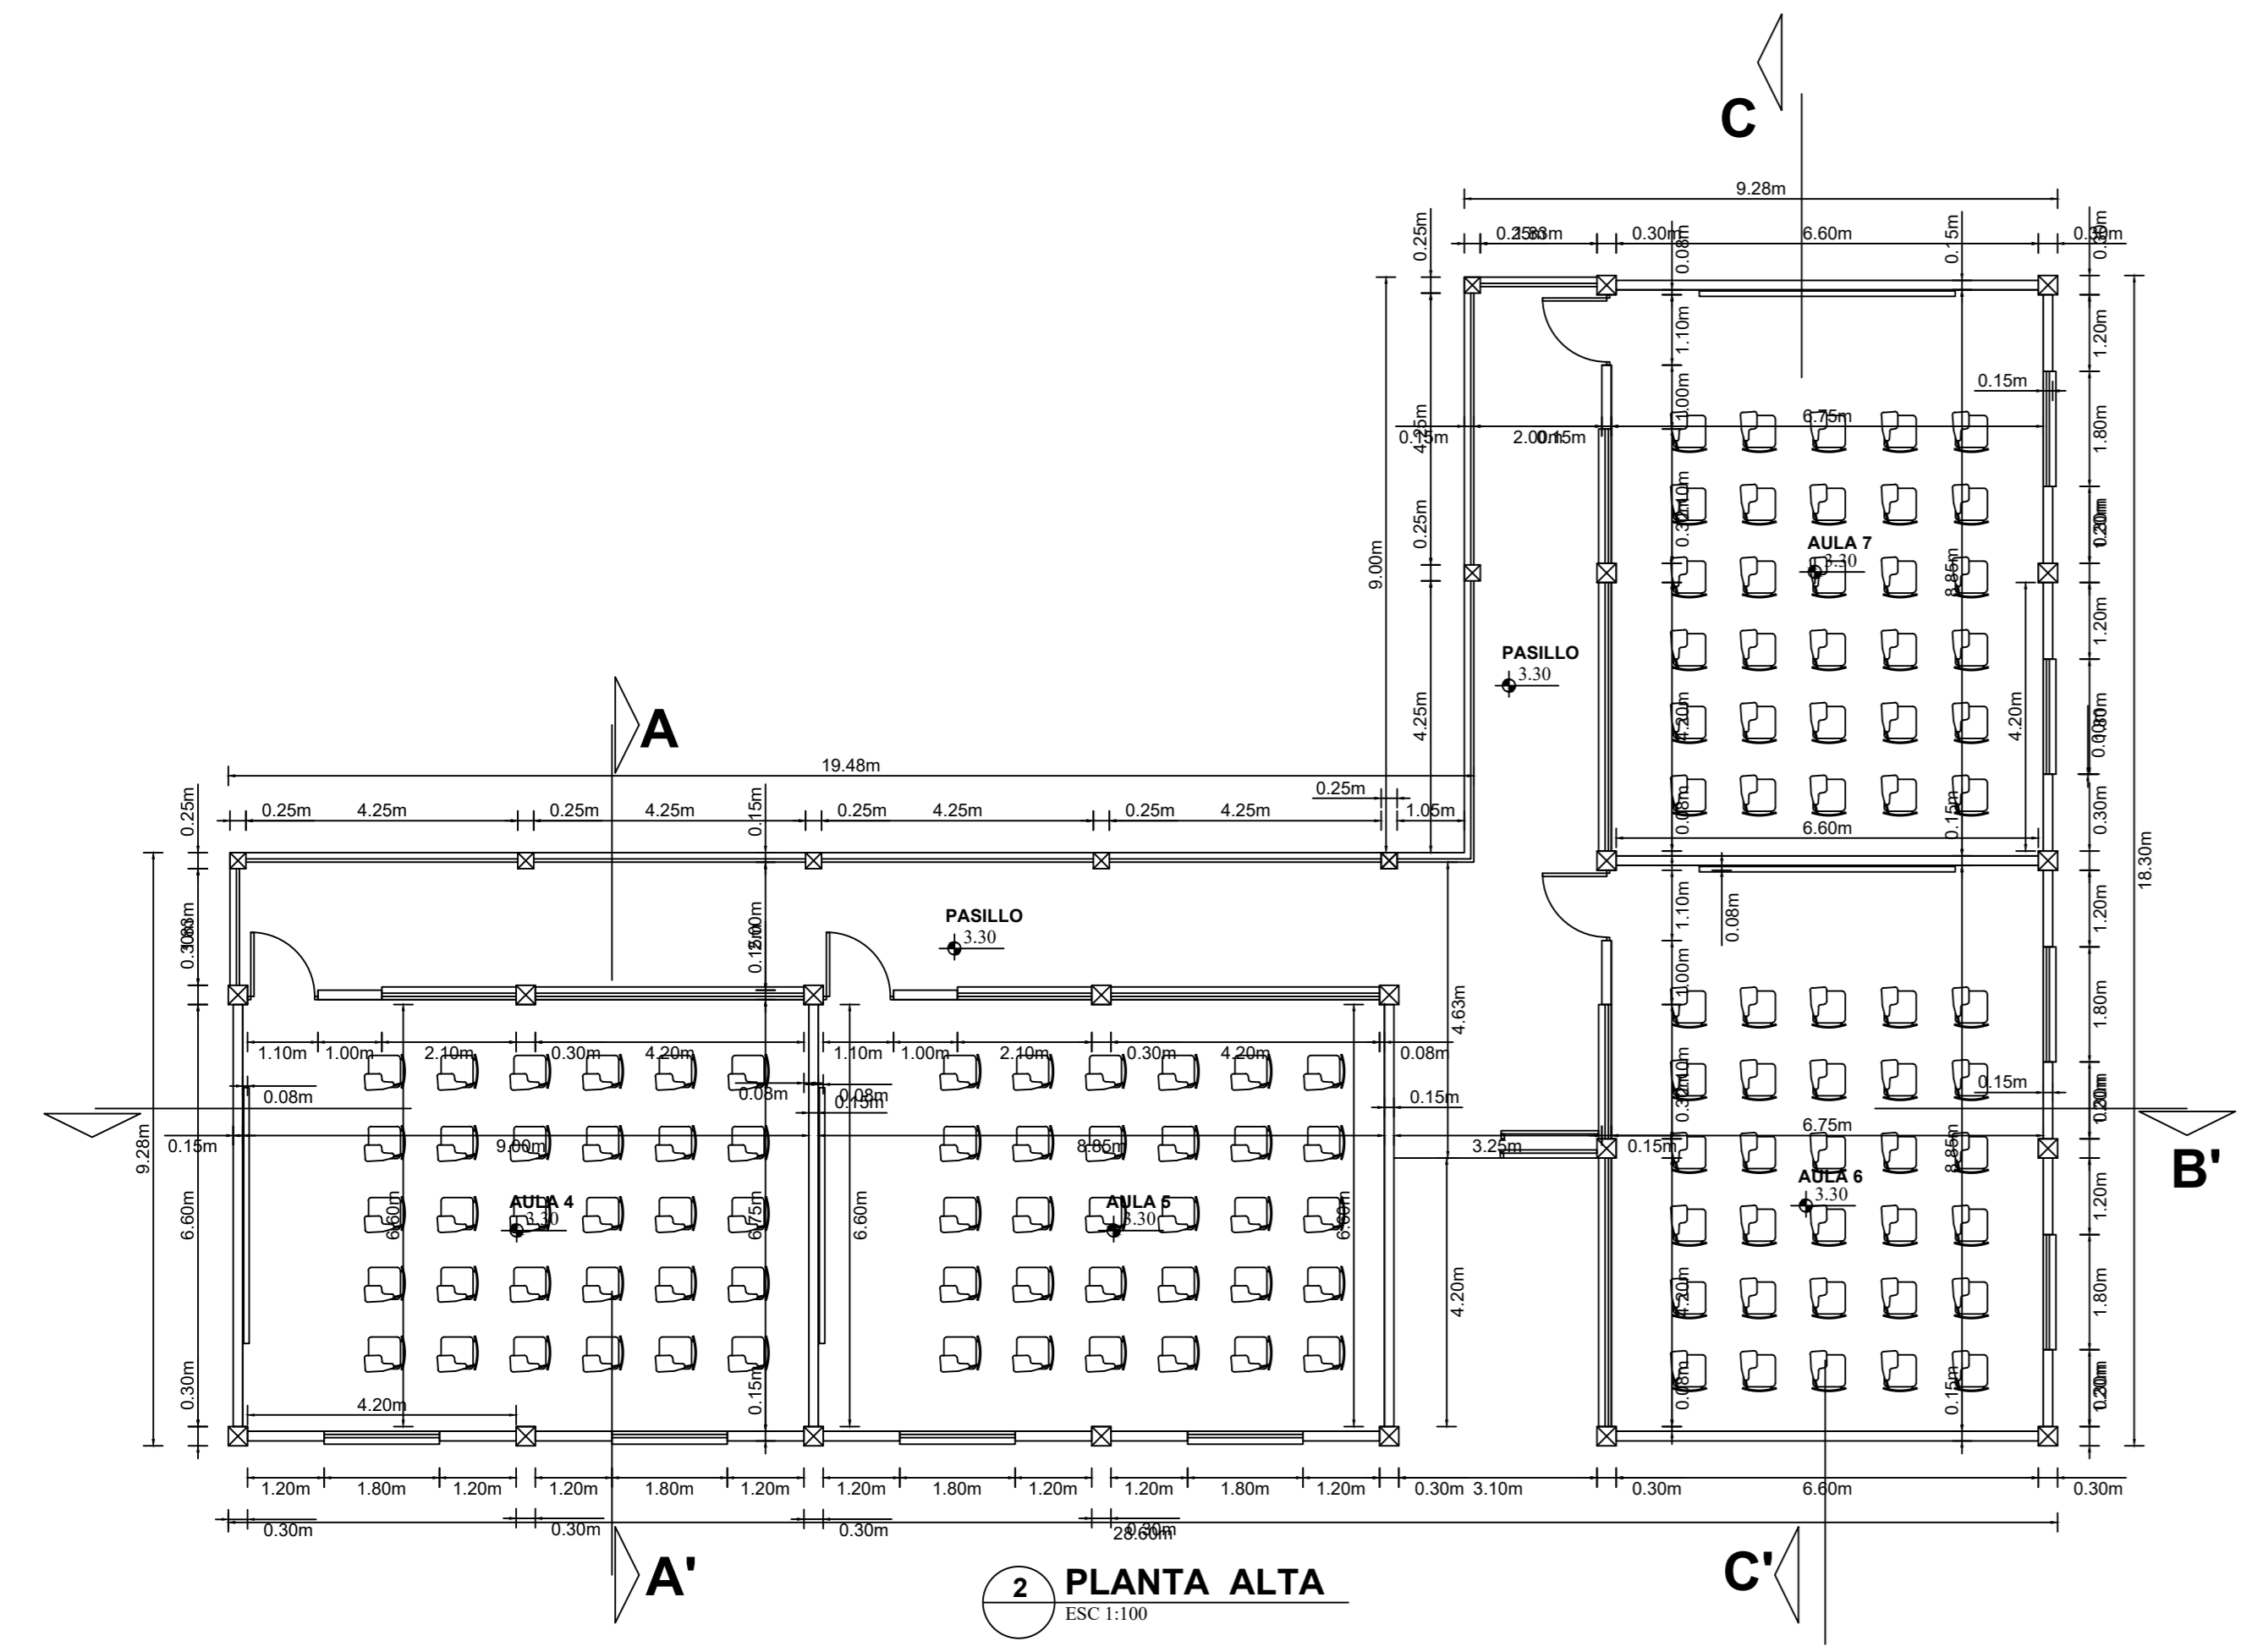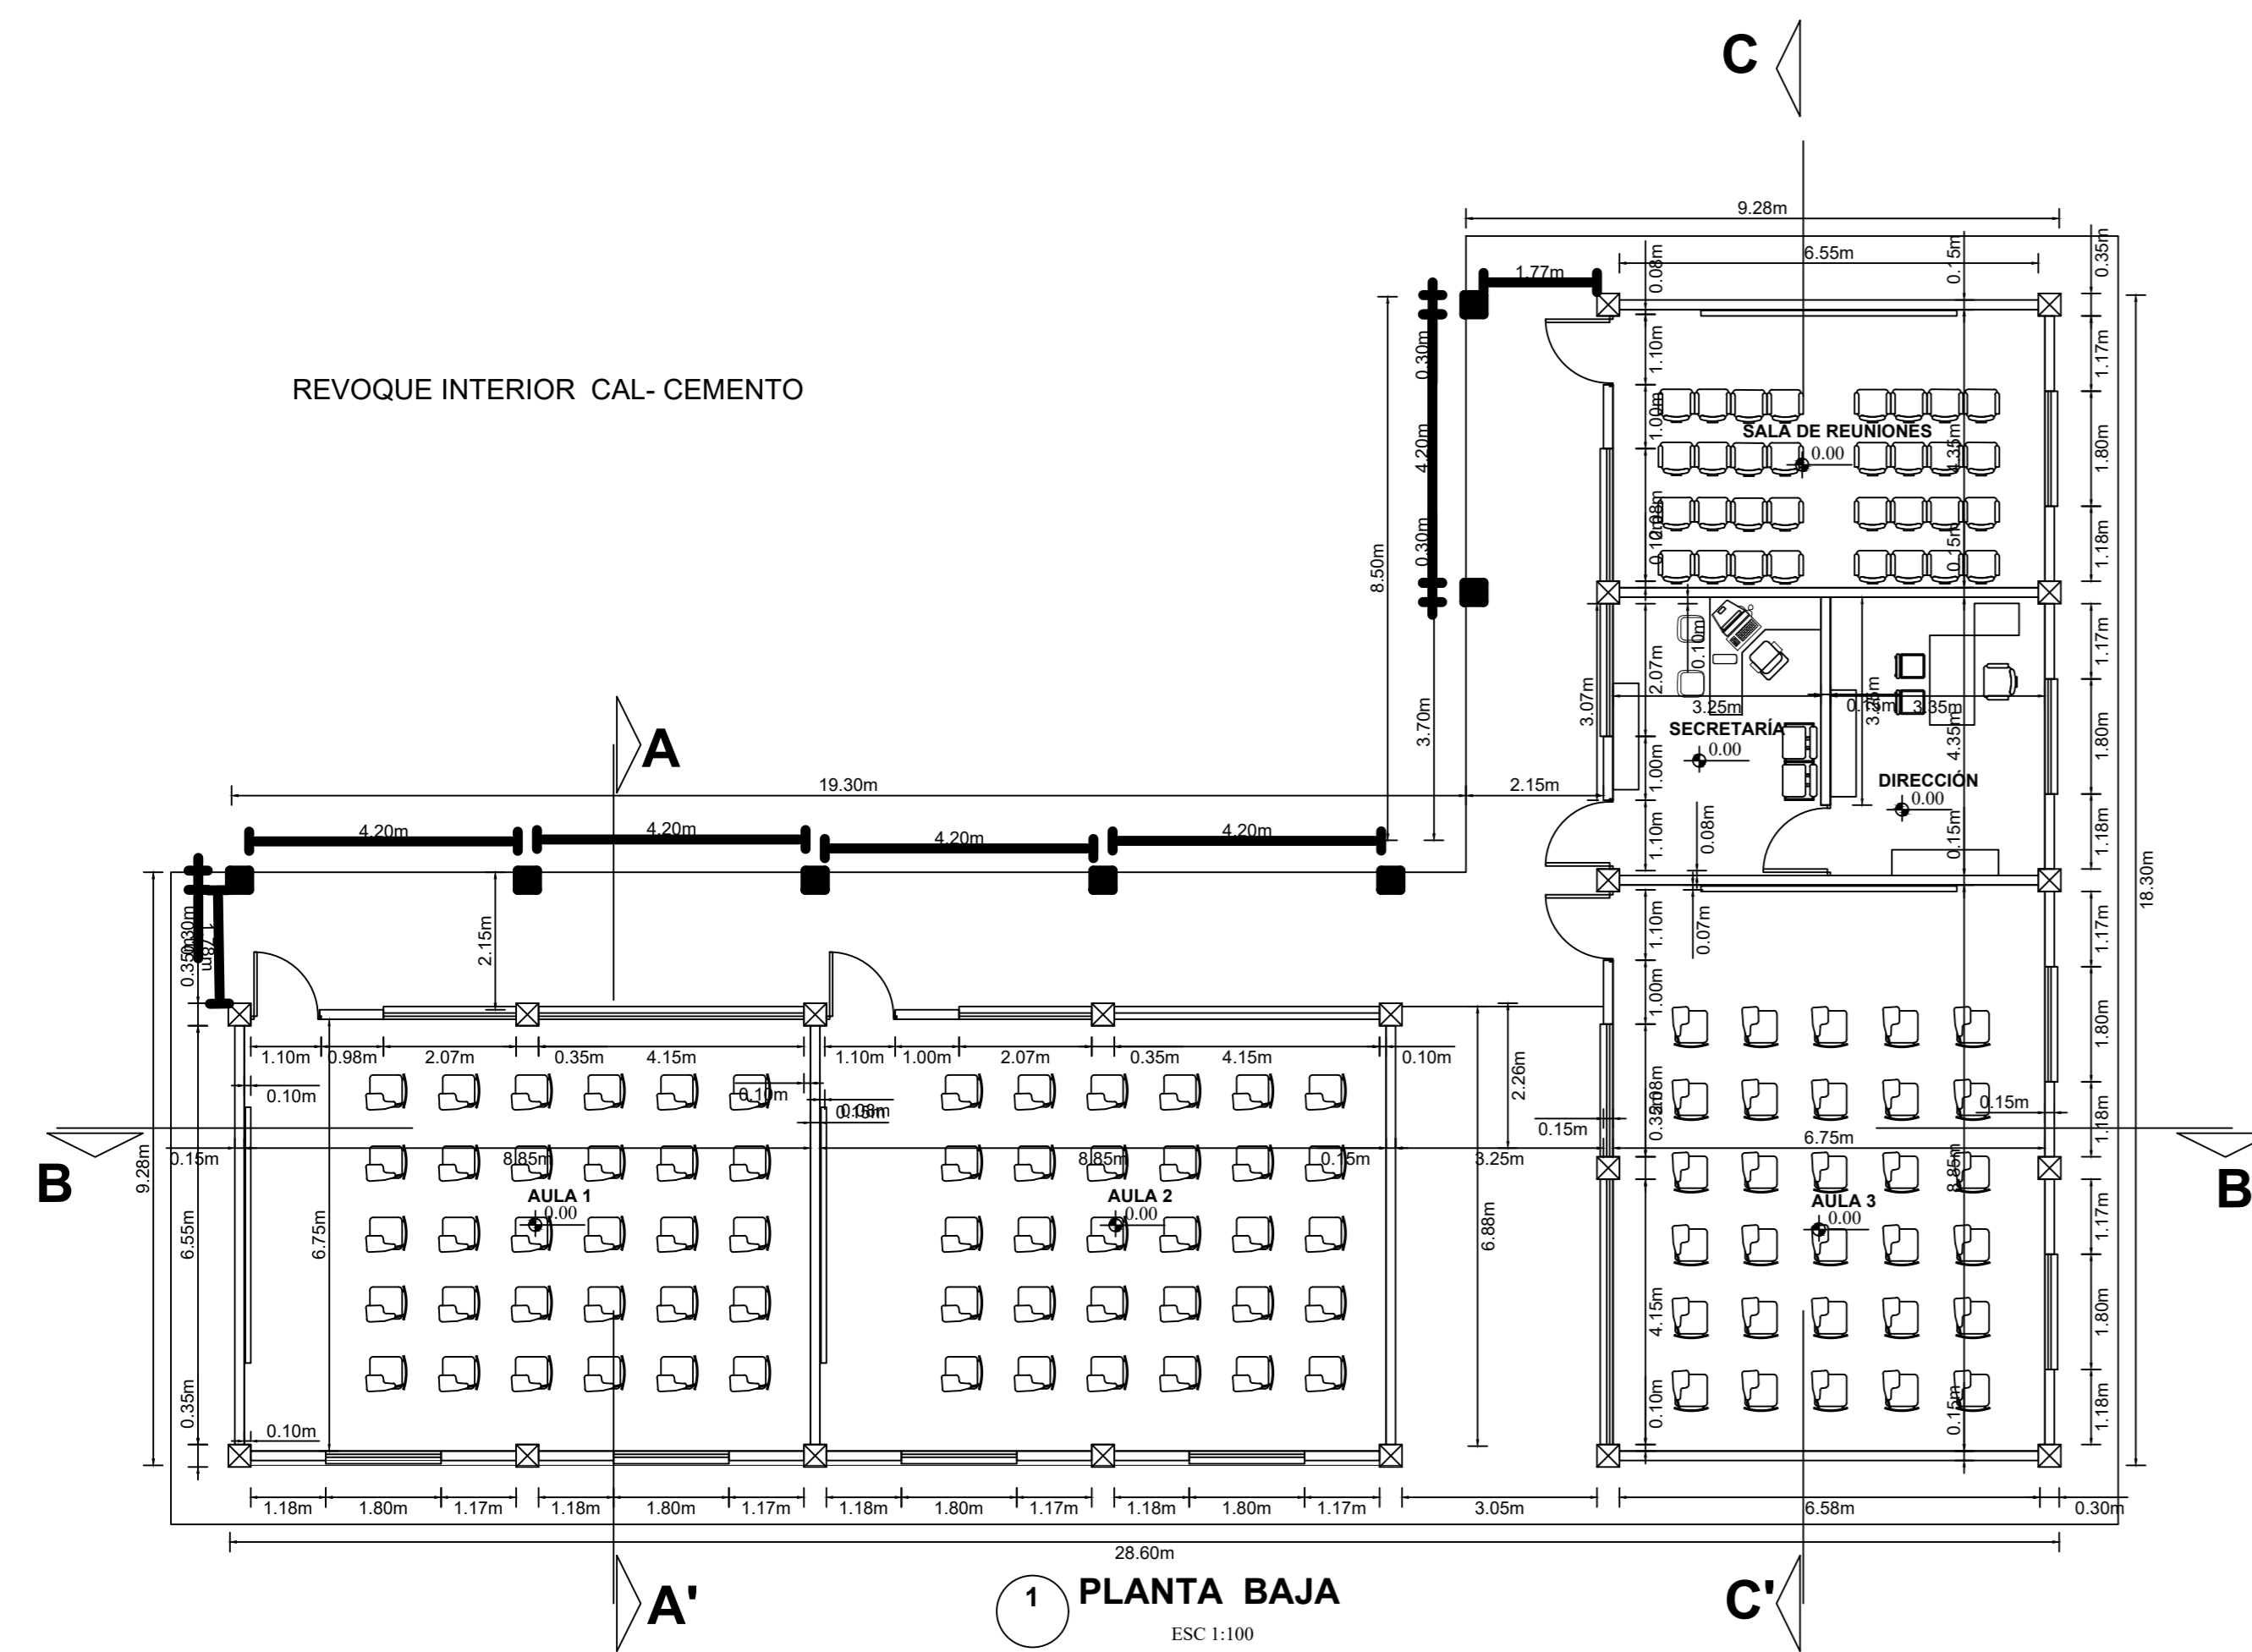

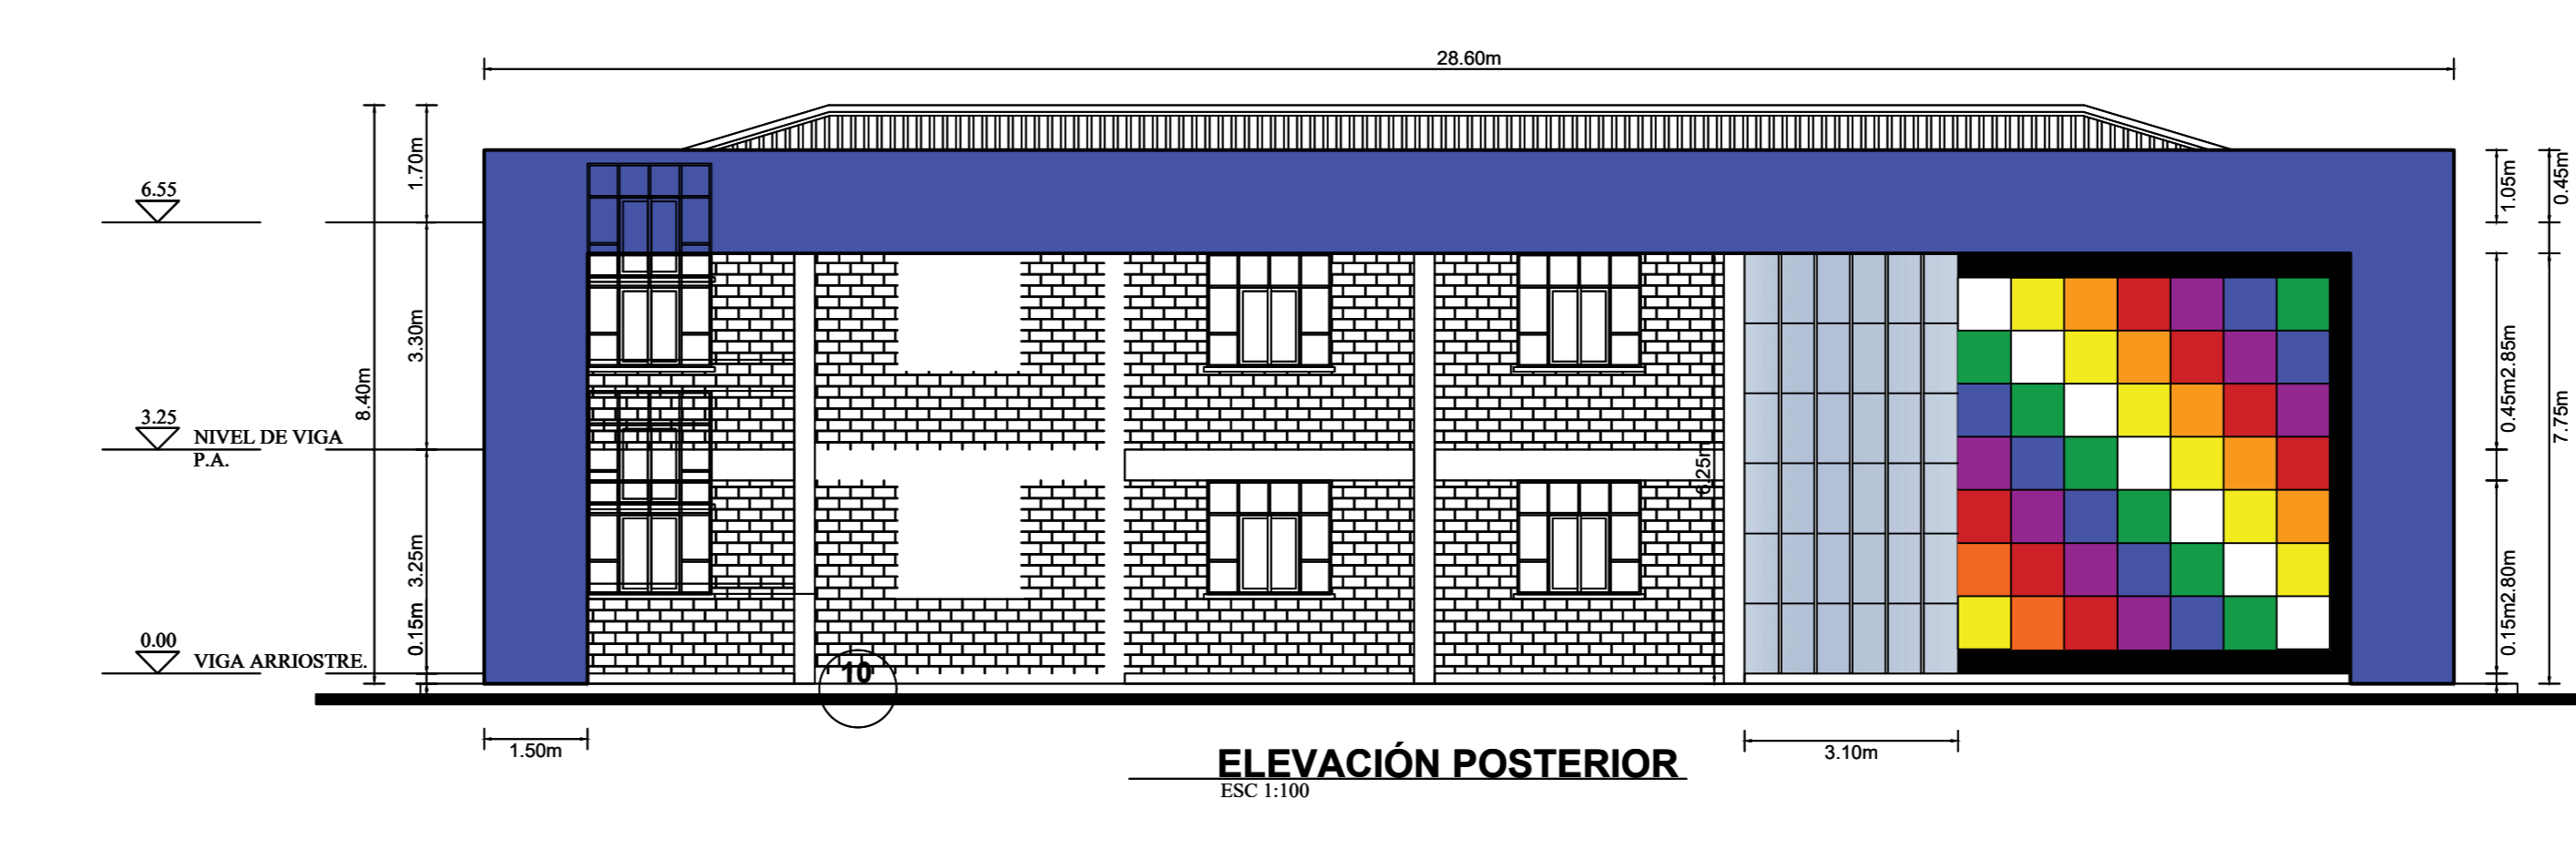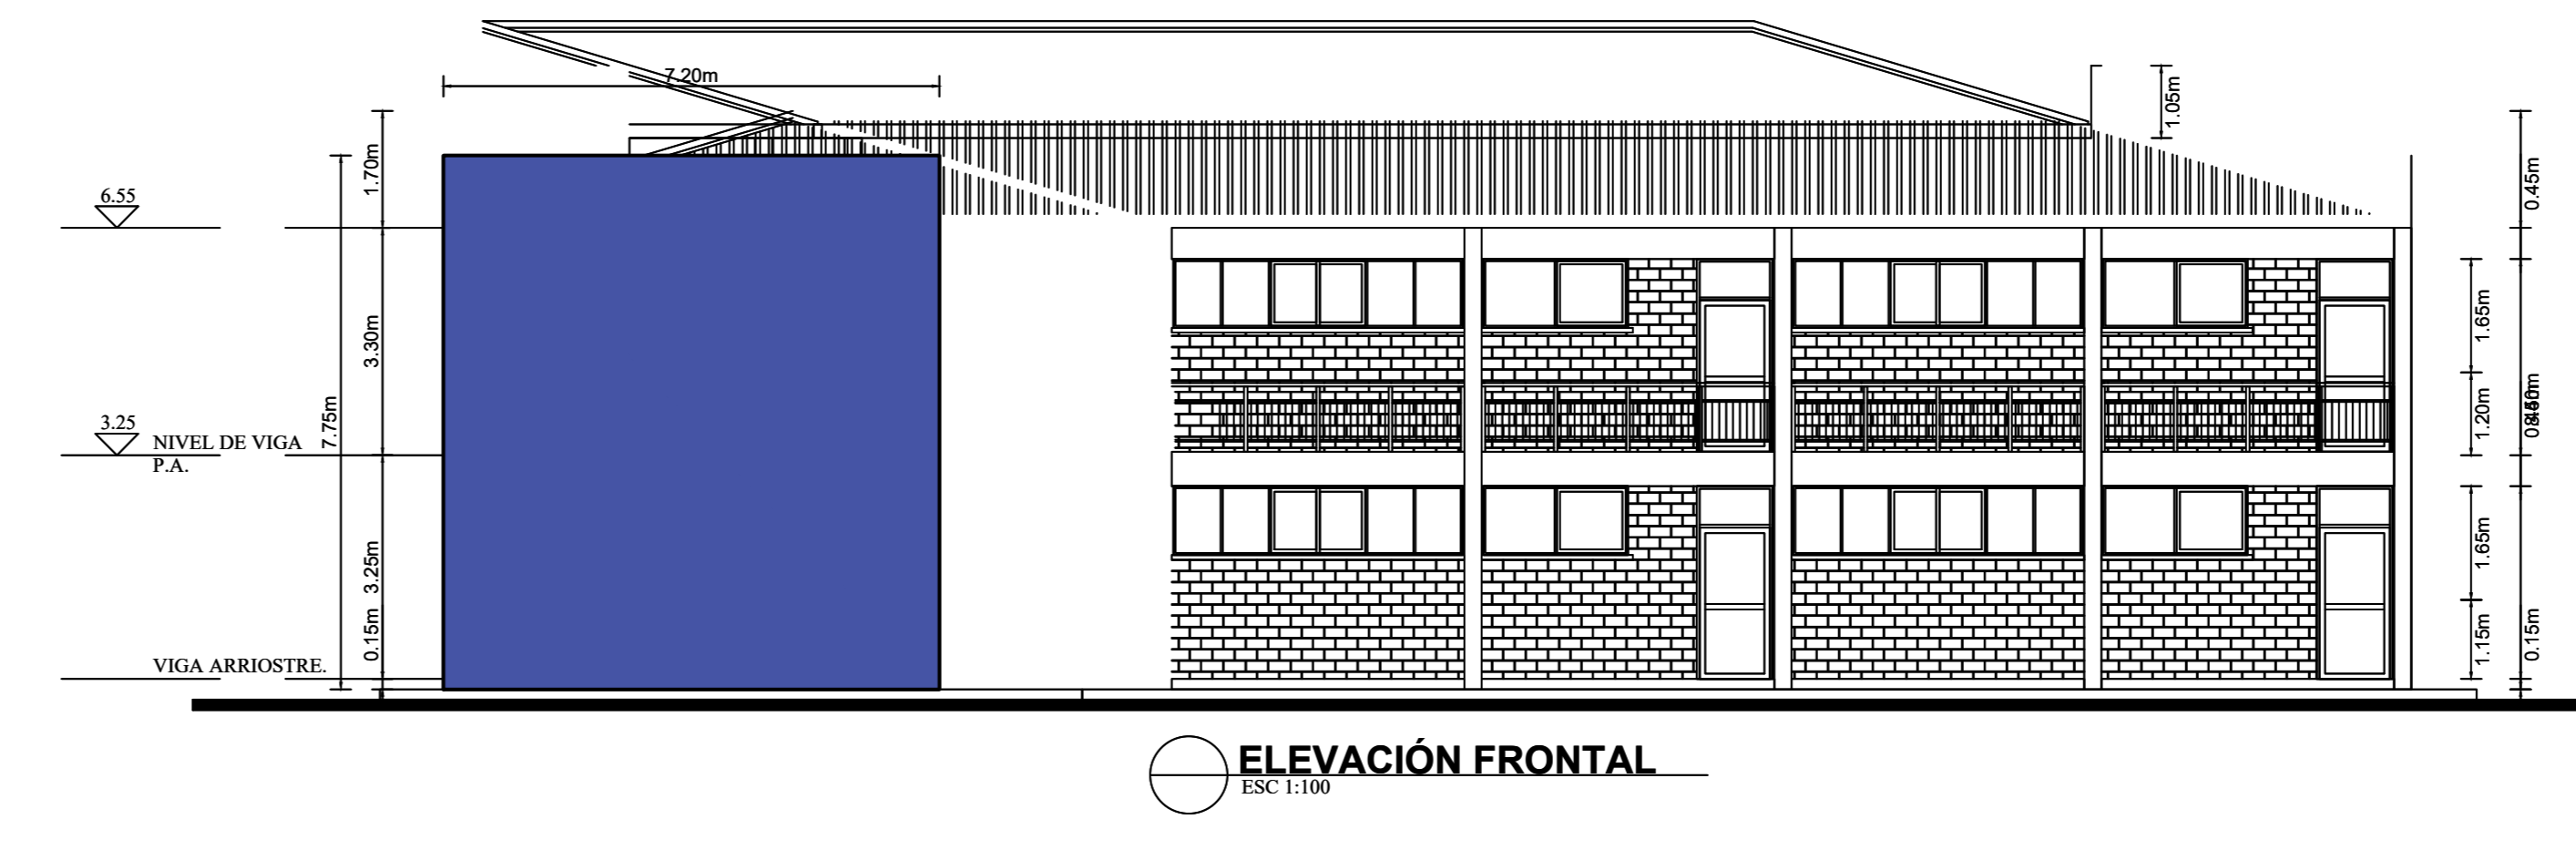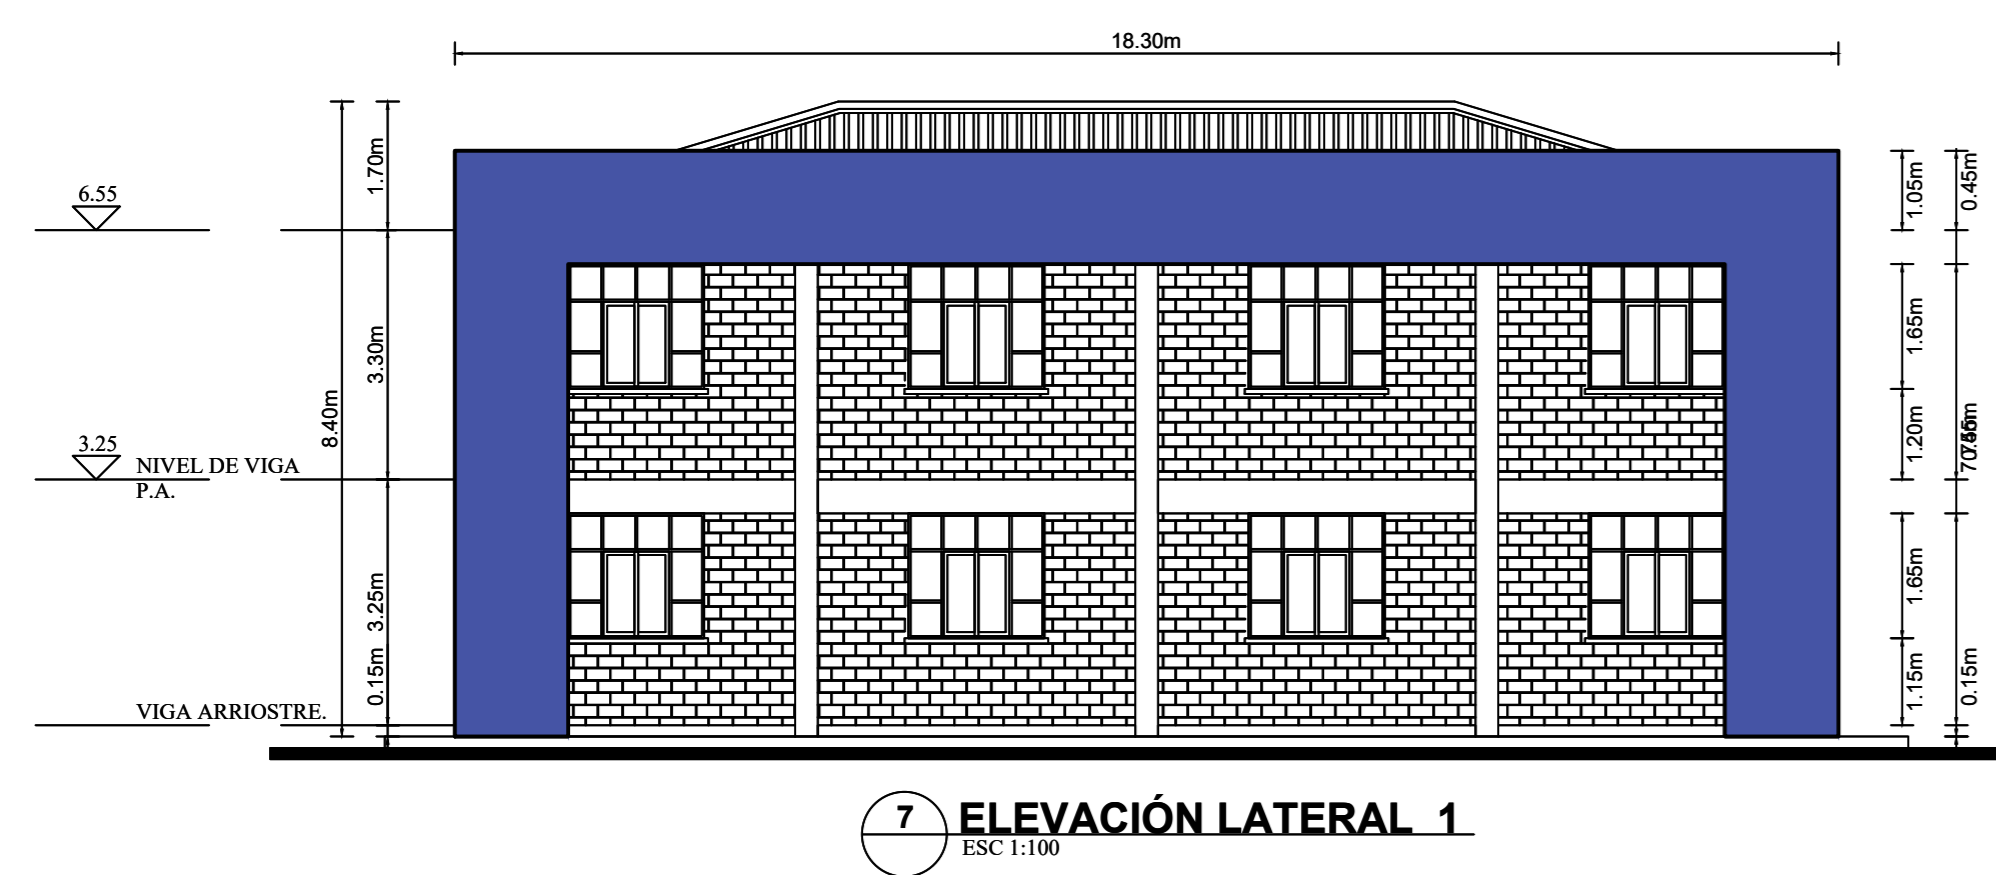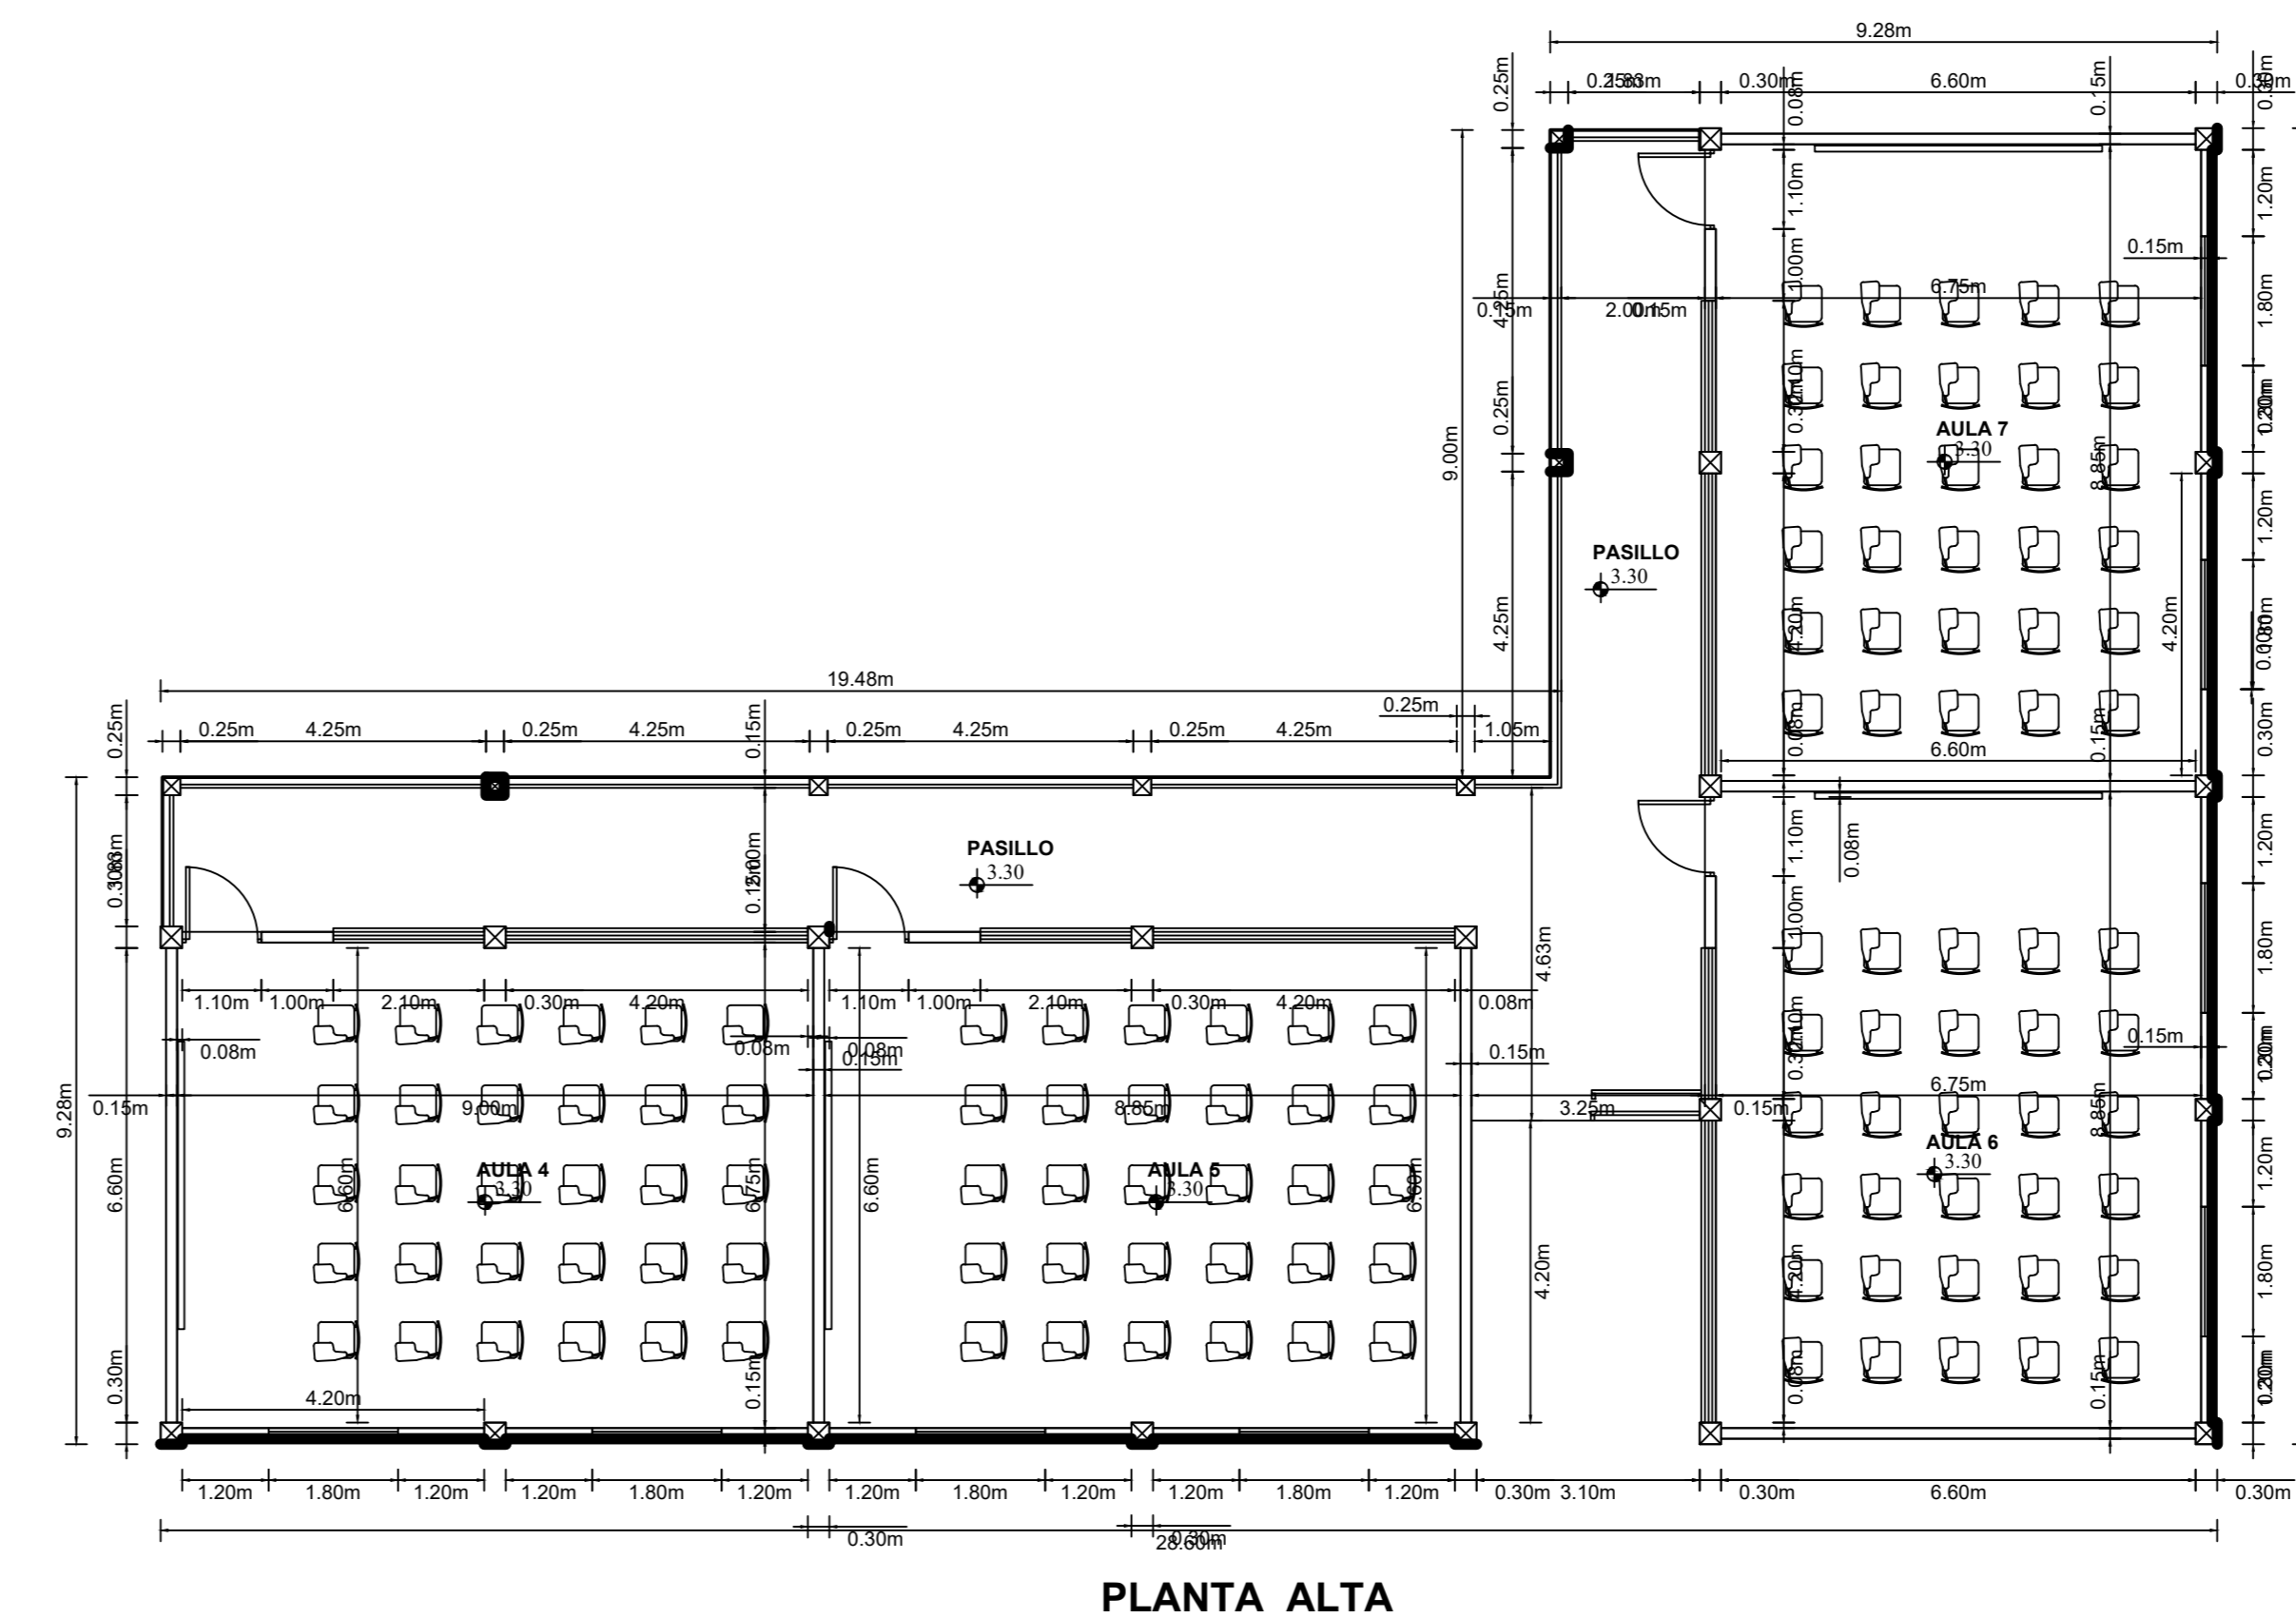
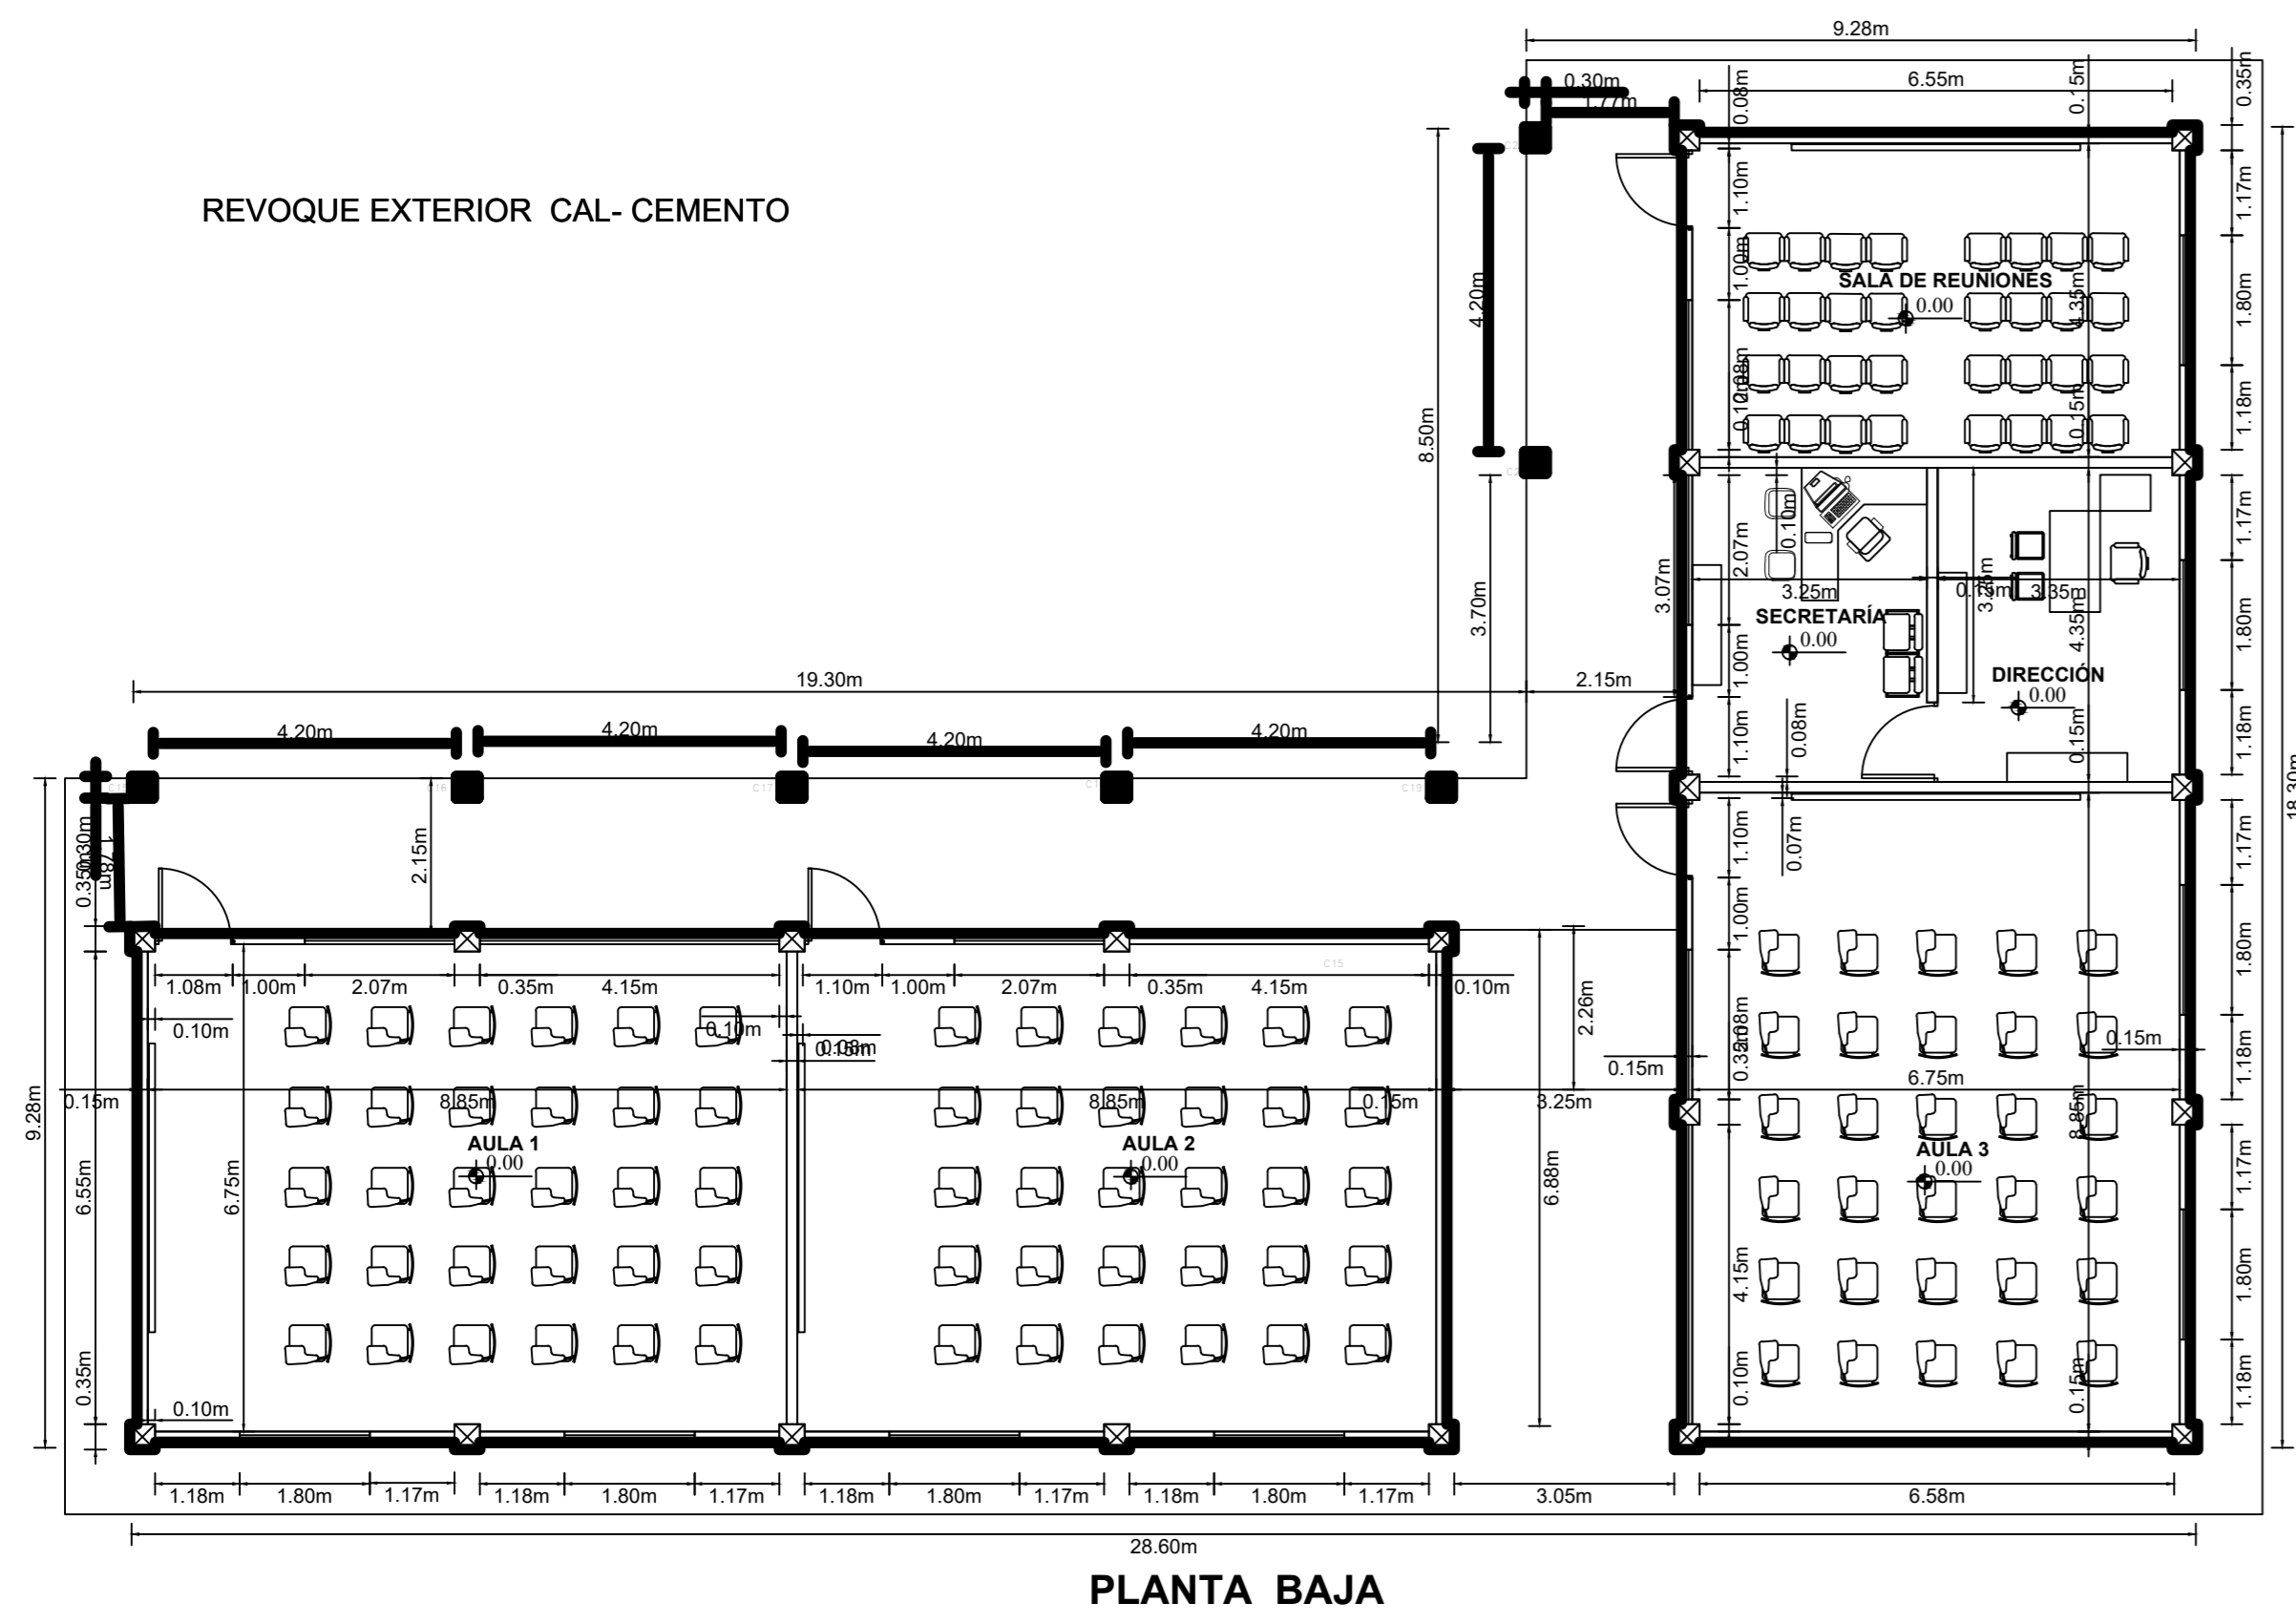






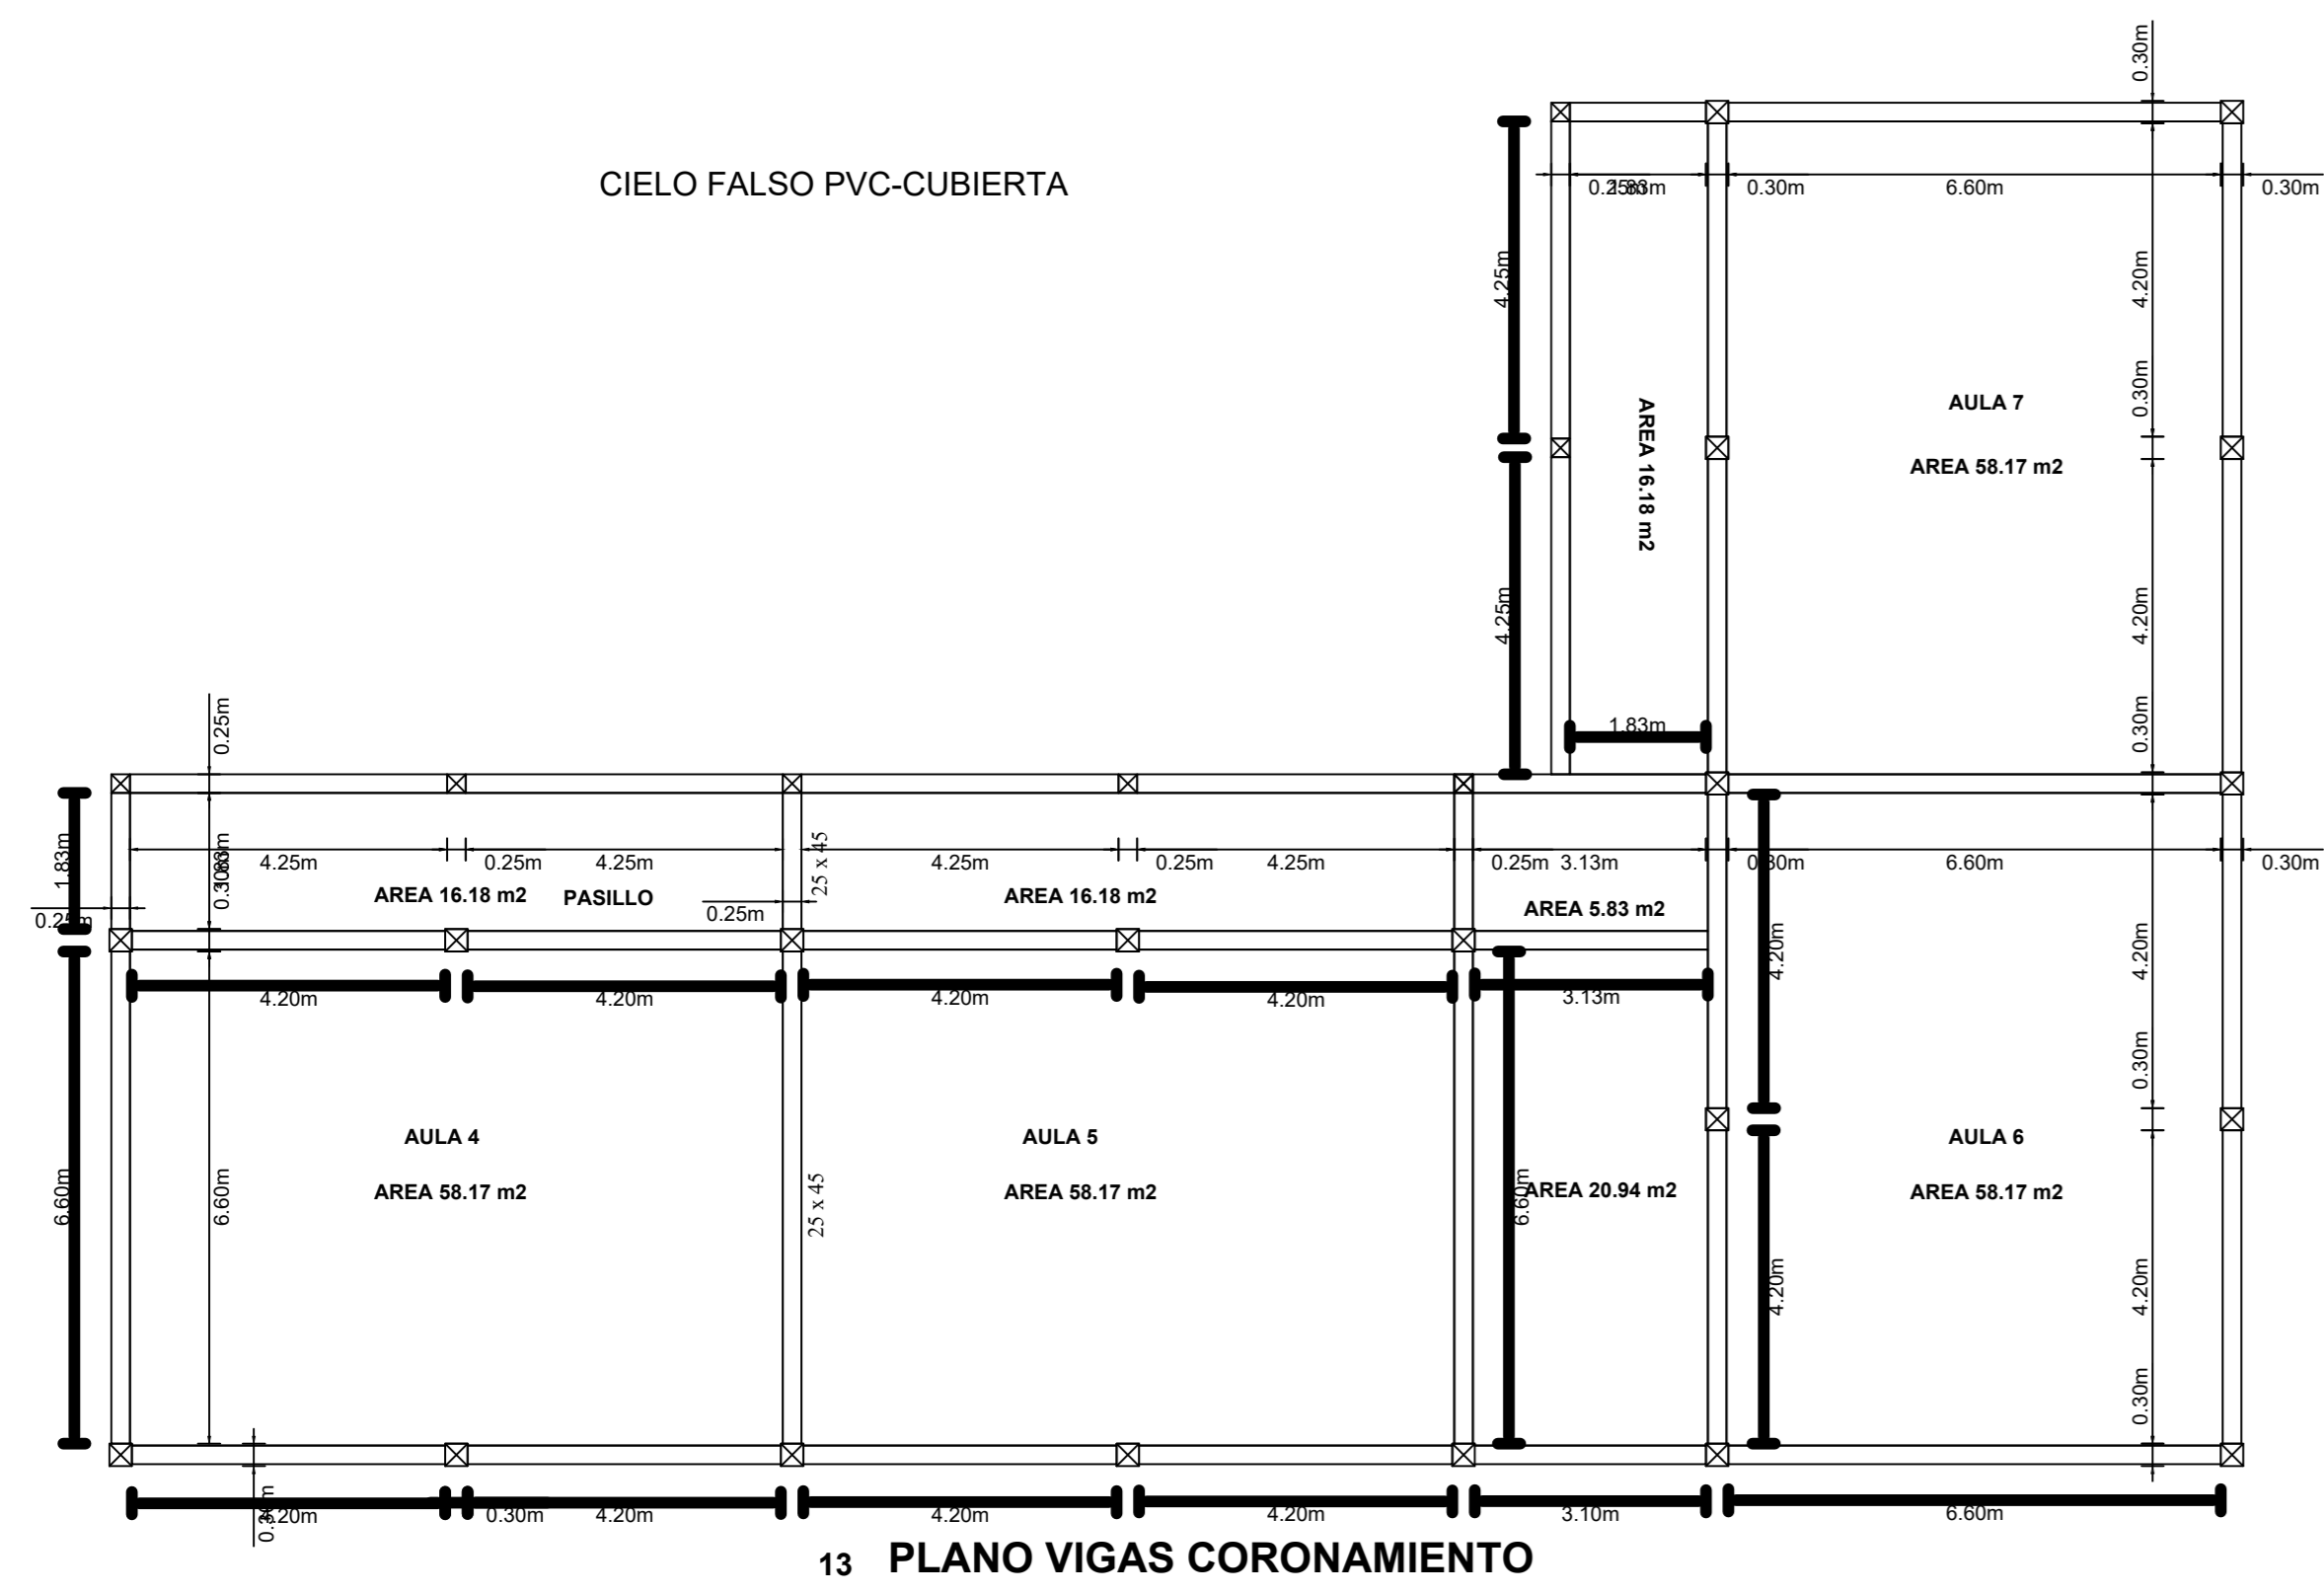


REVESTIMIENTO CERAMICO ESCALERA

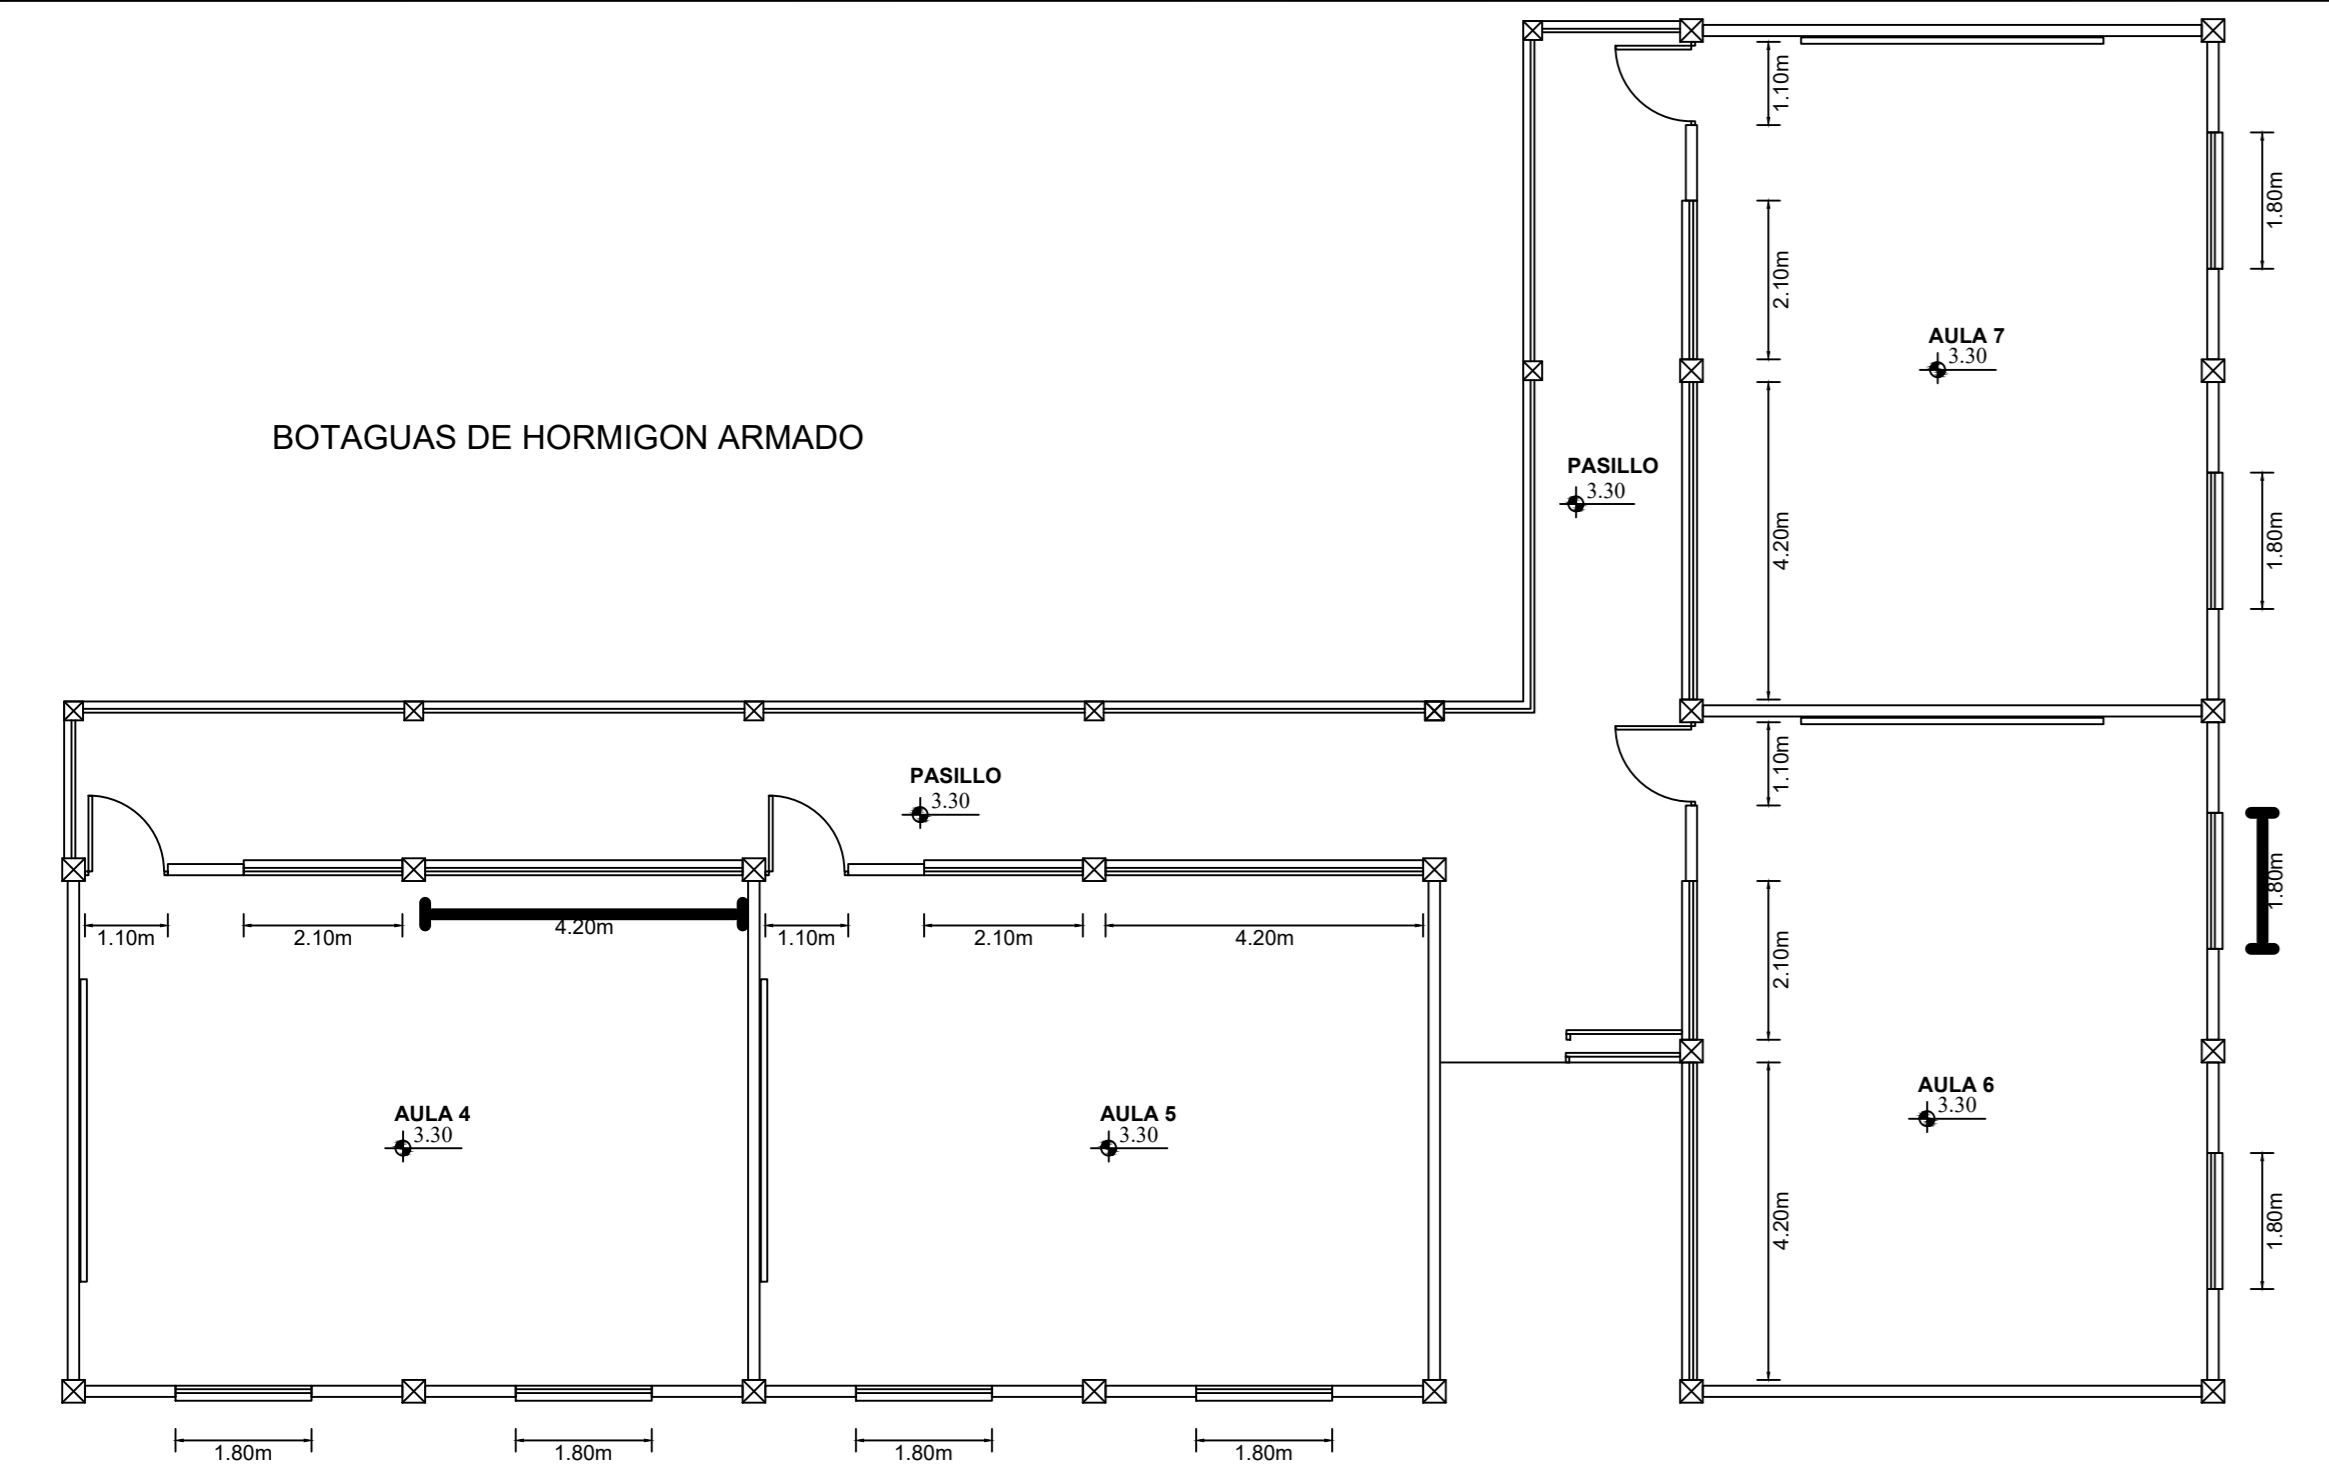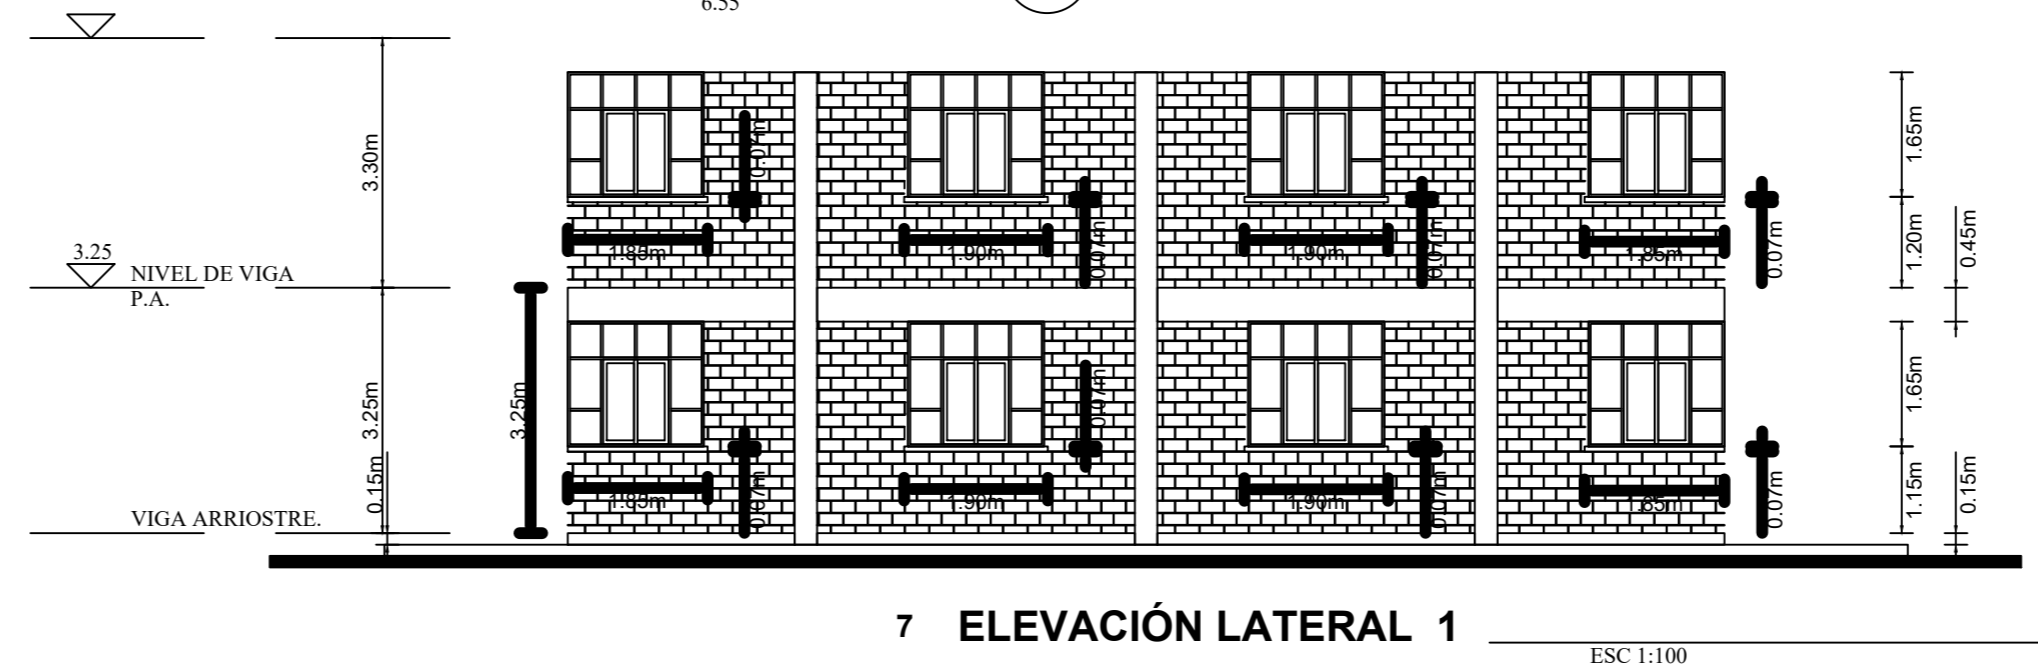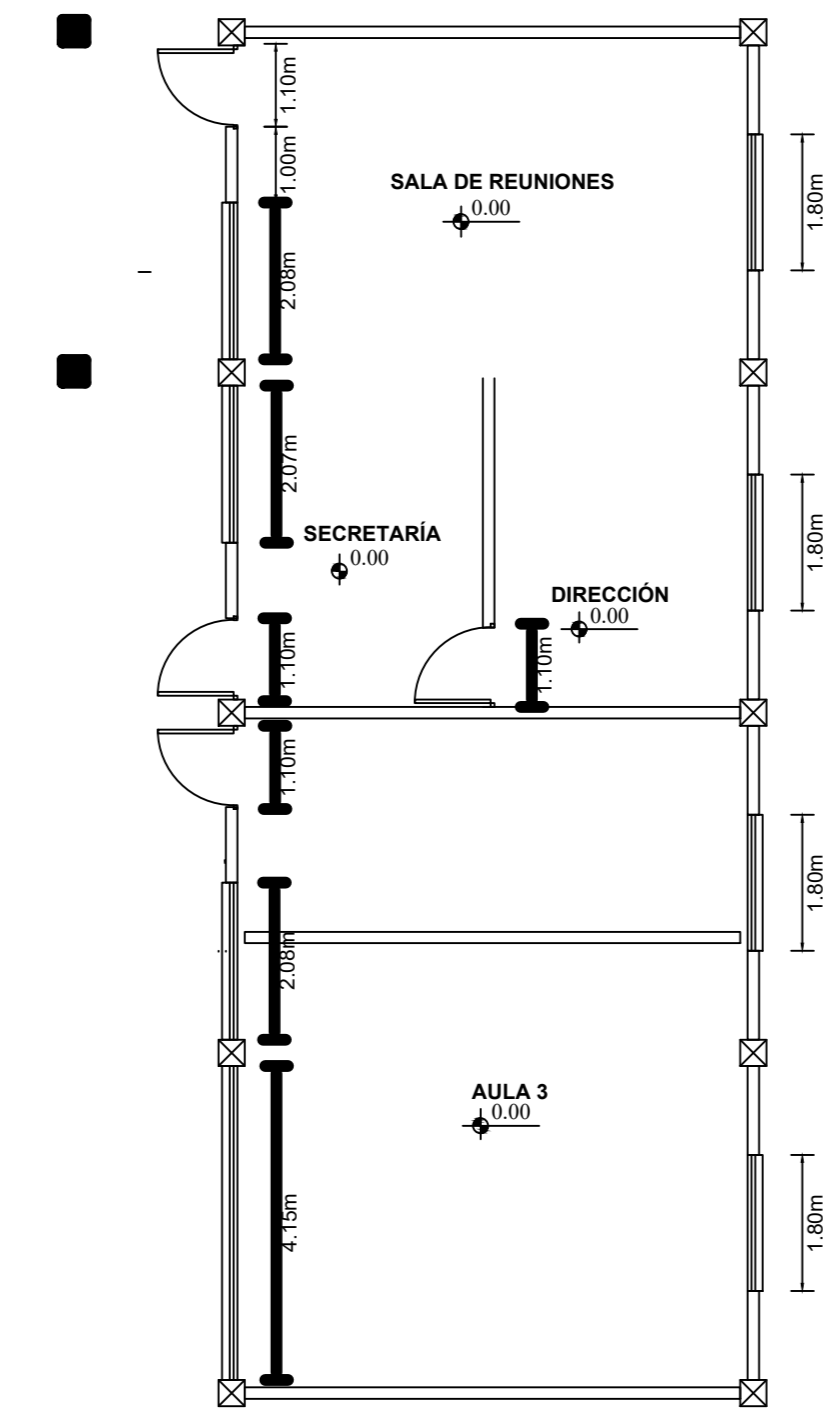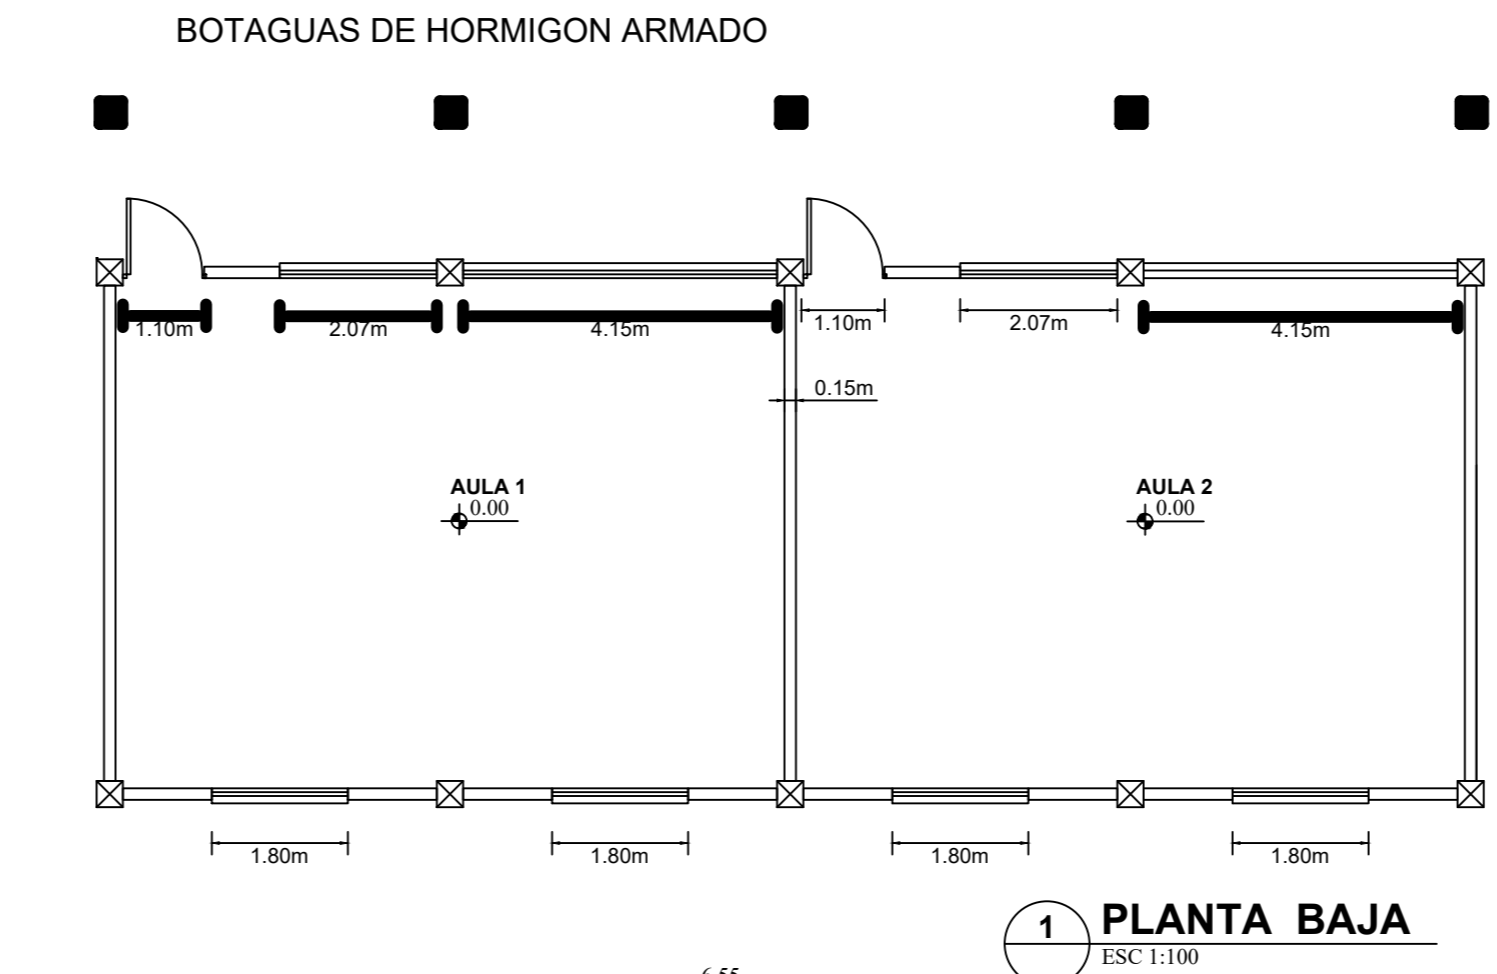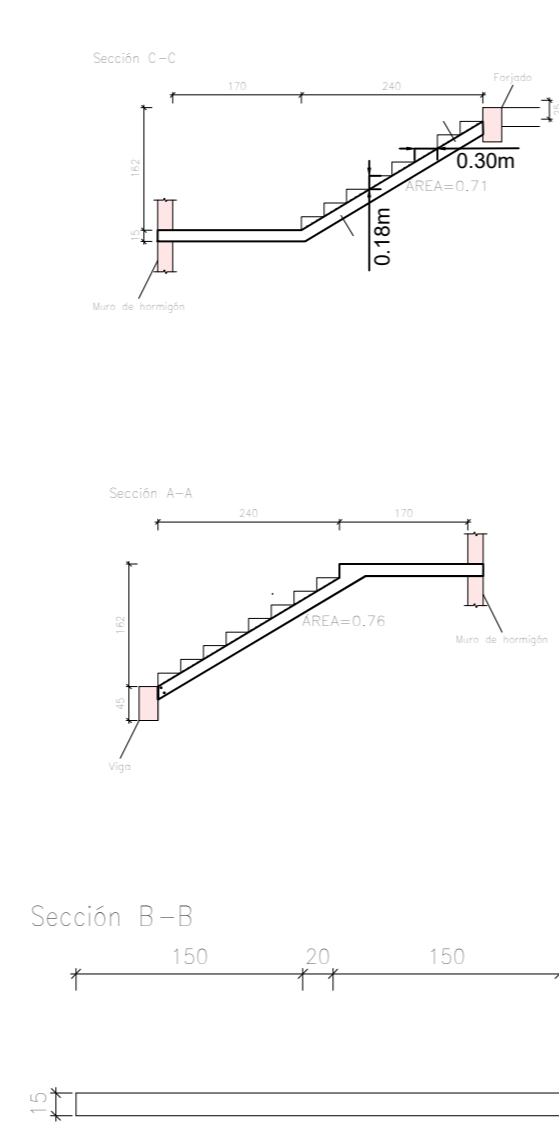


VENTANAS

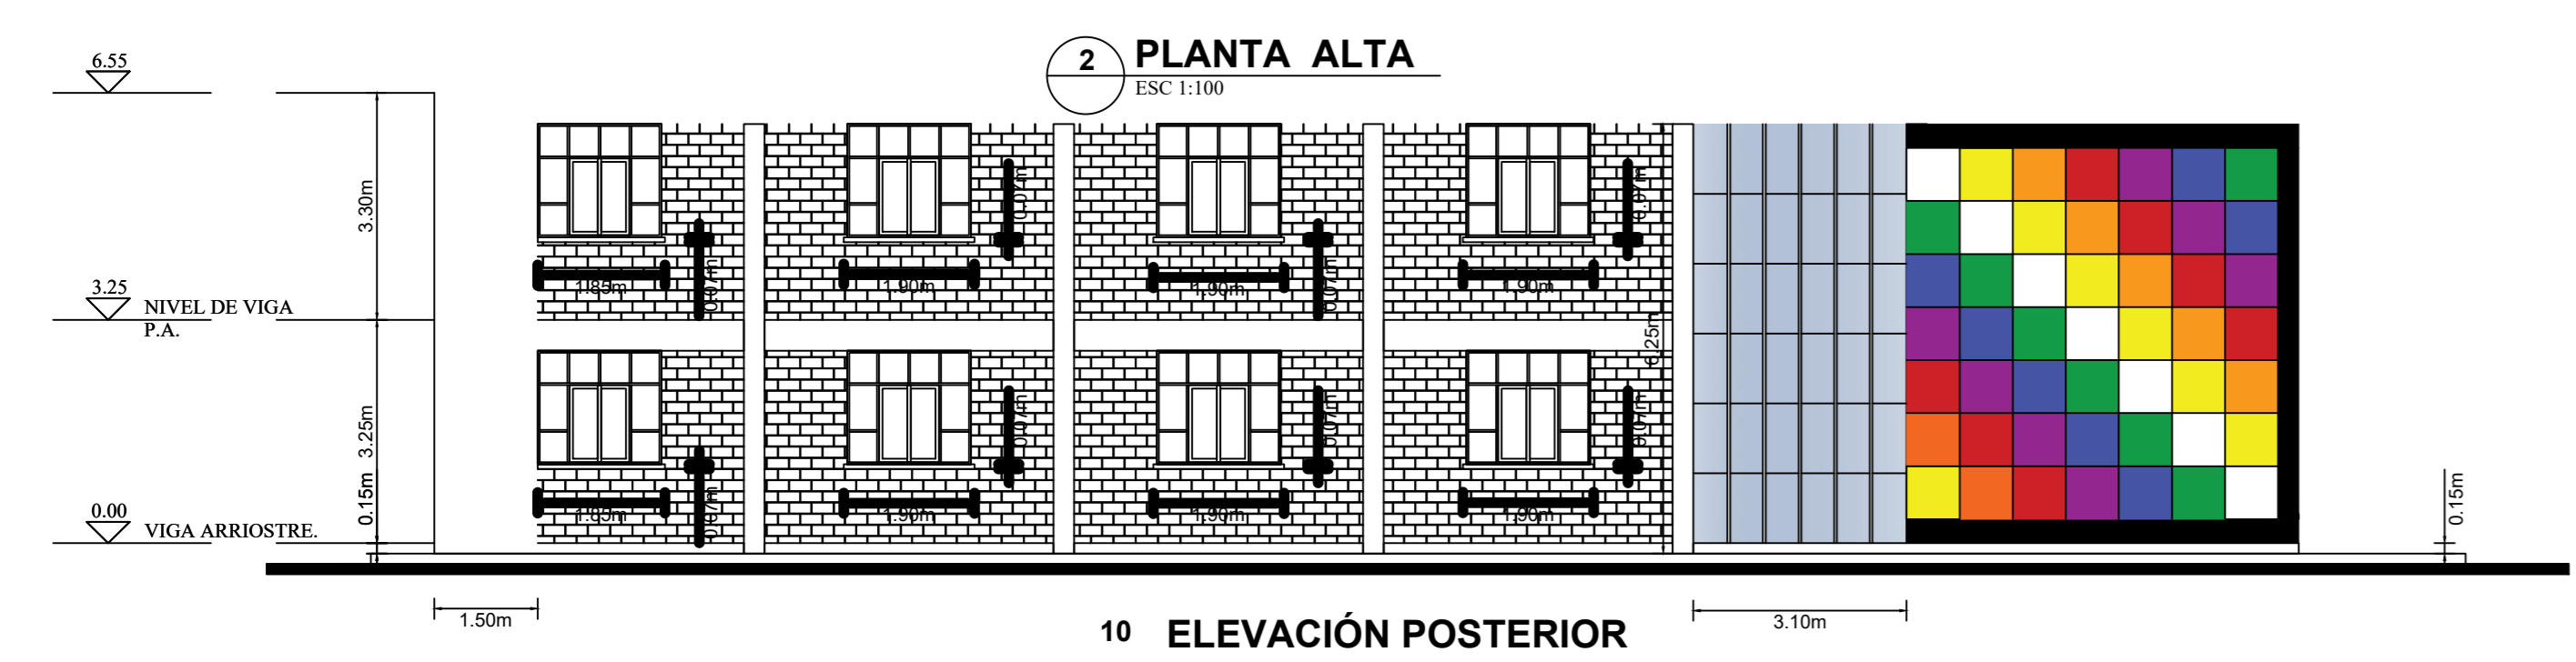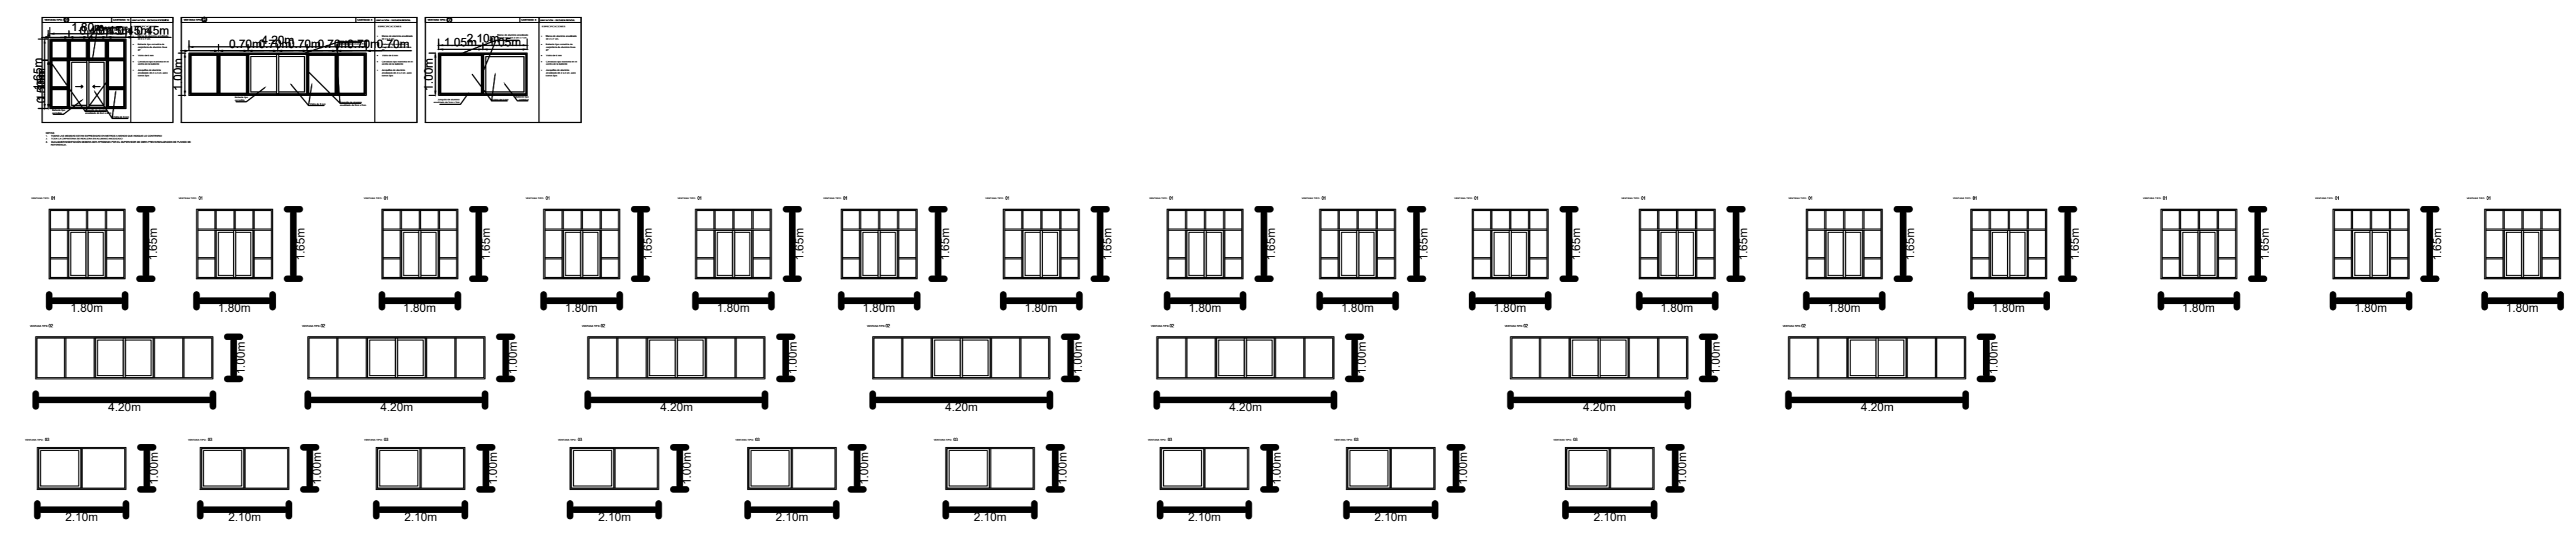


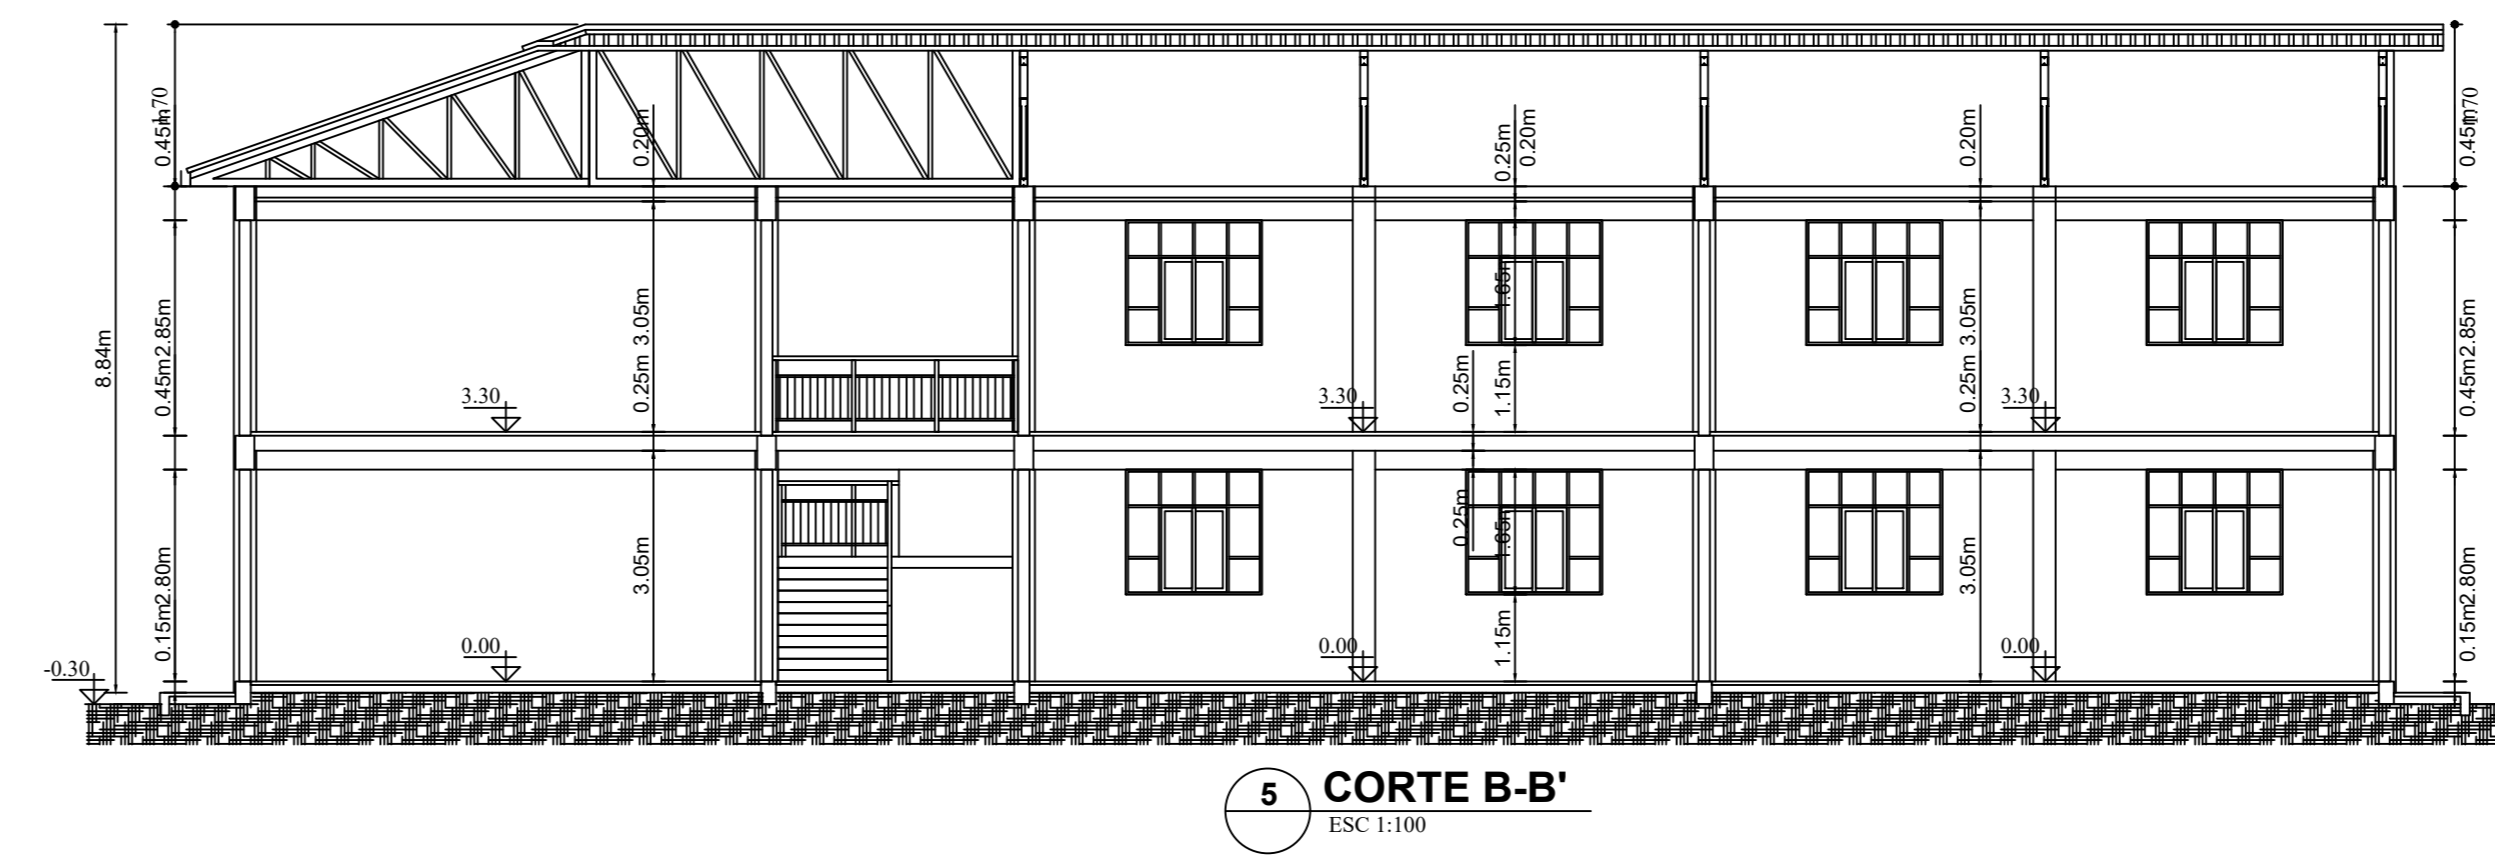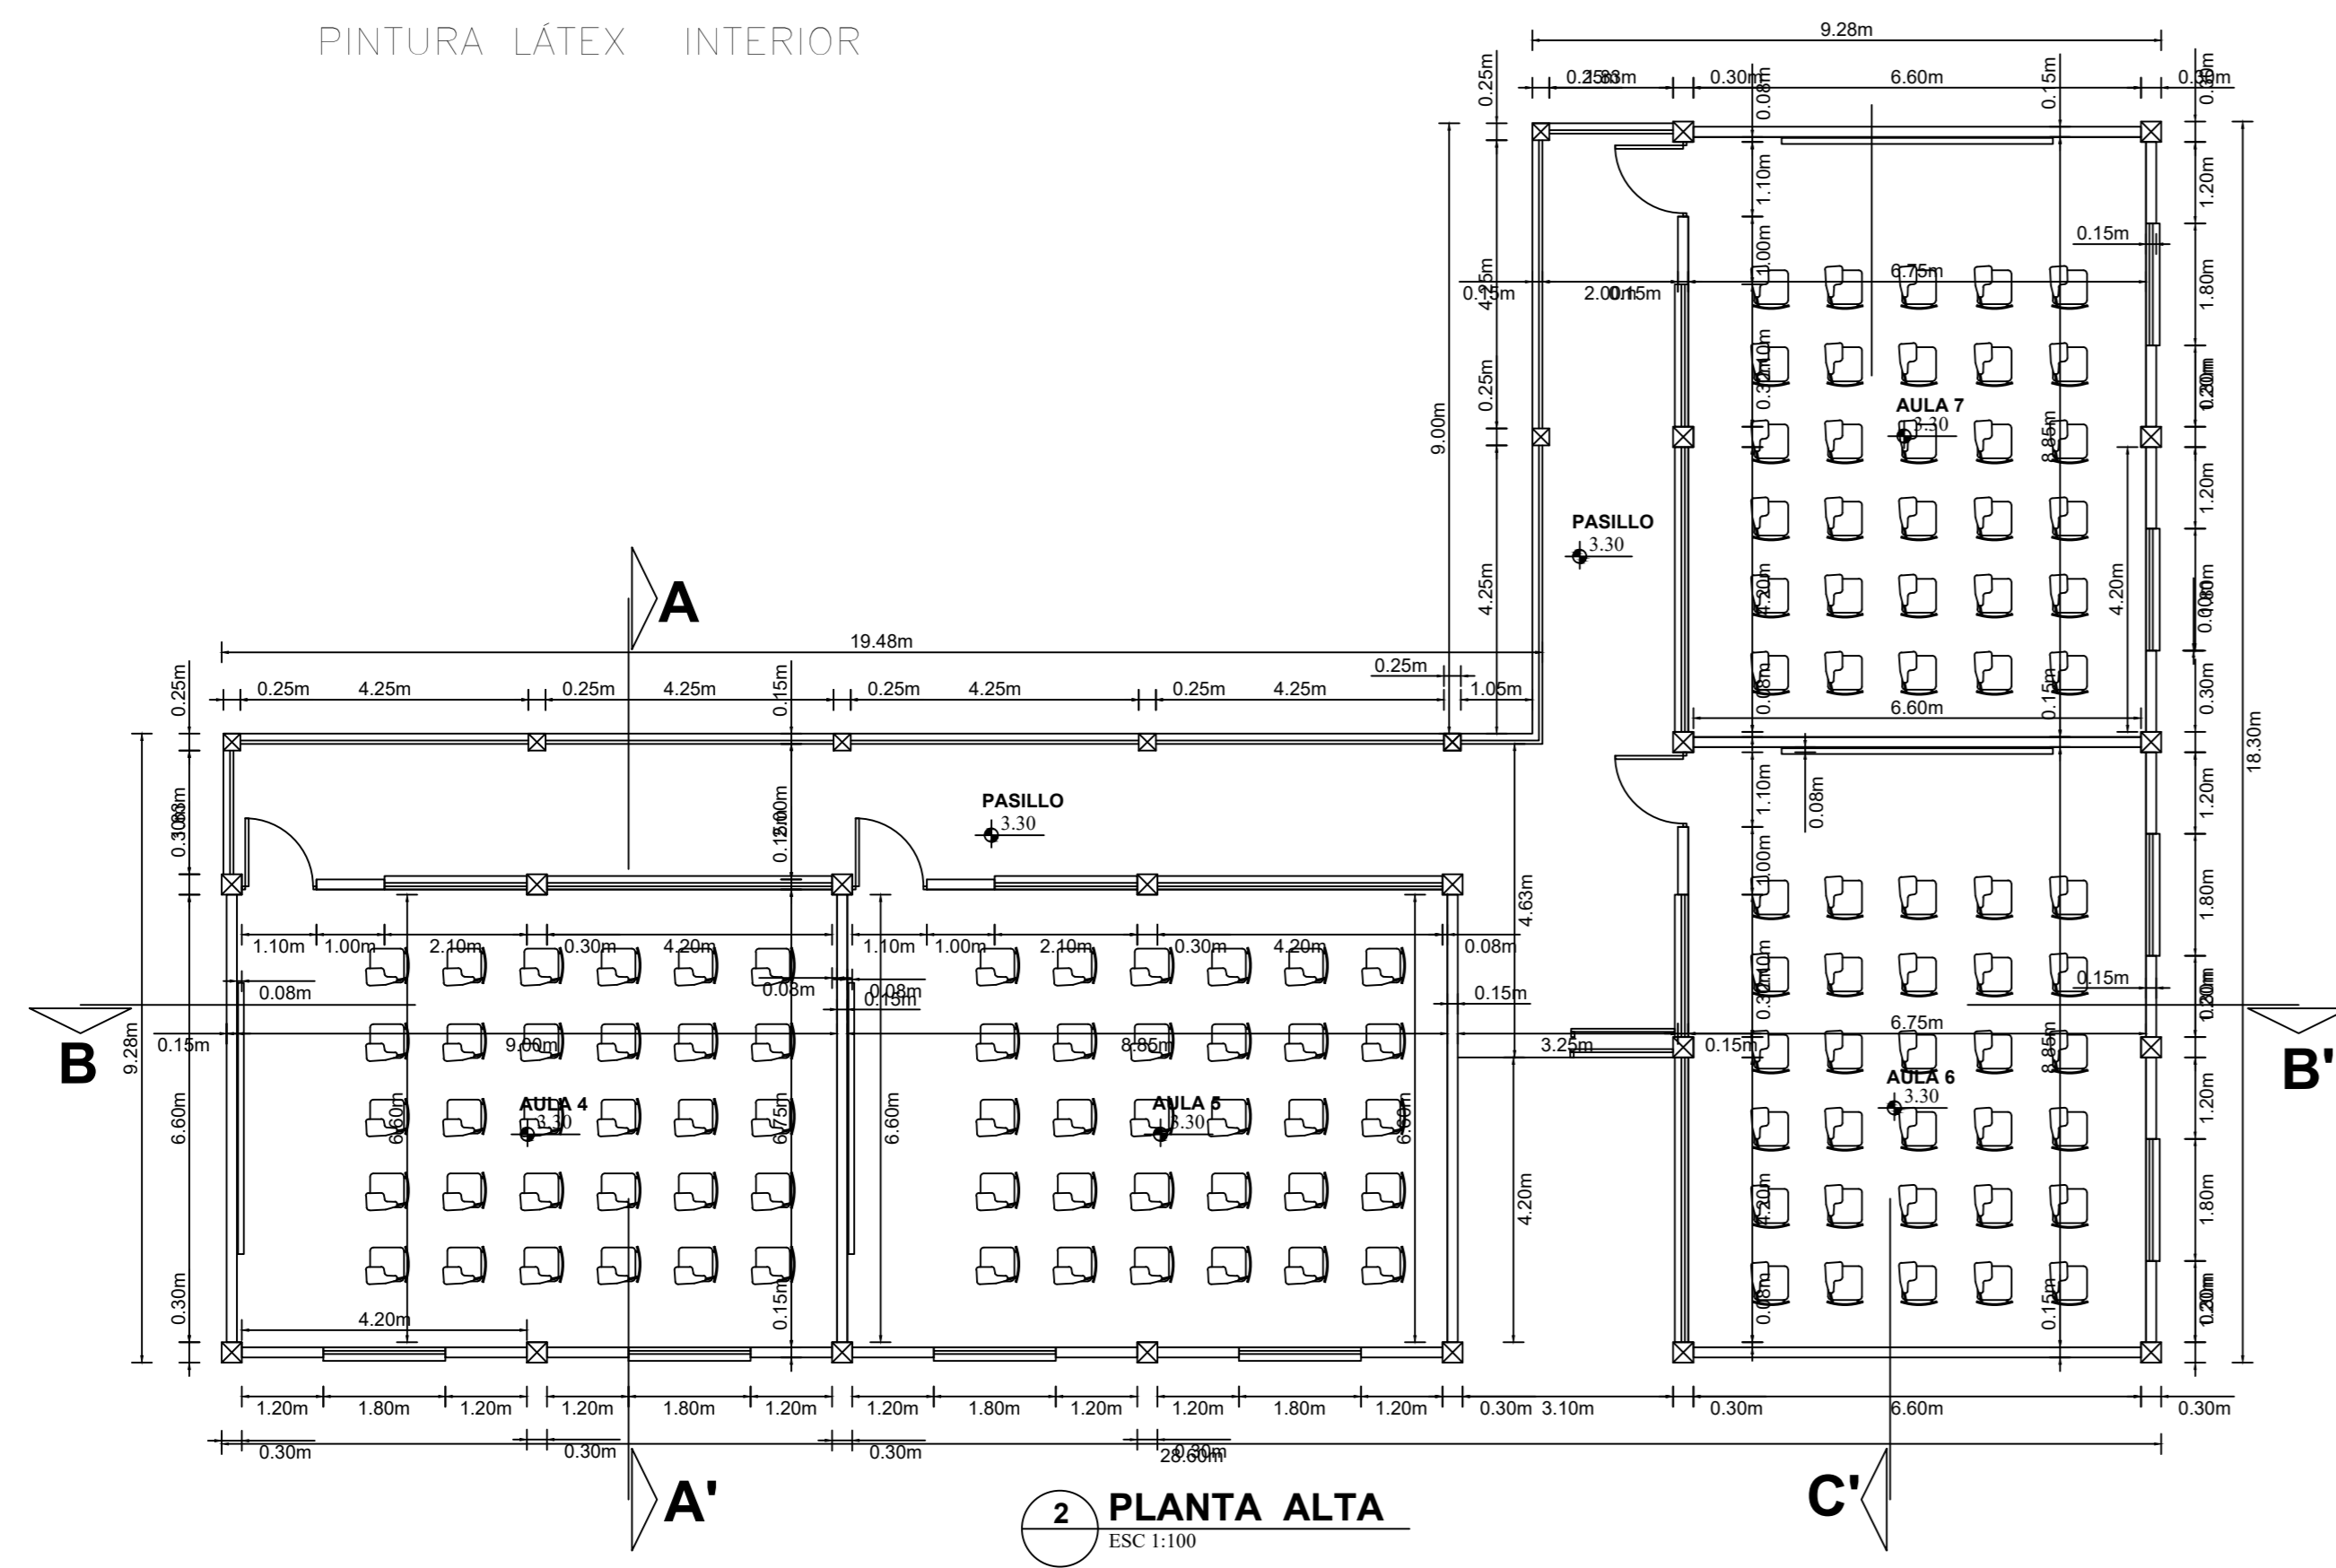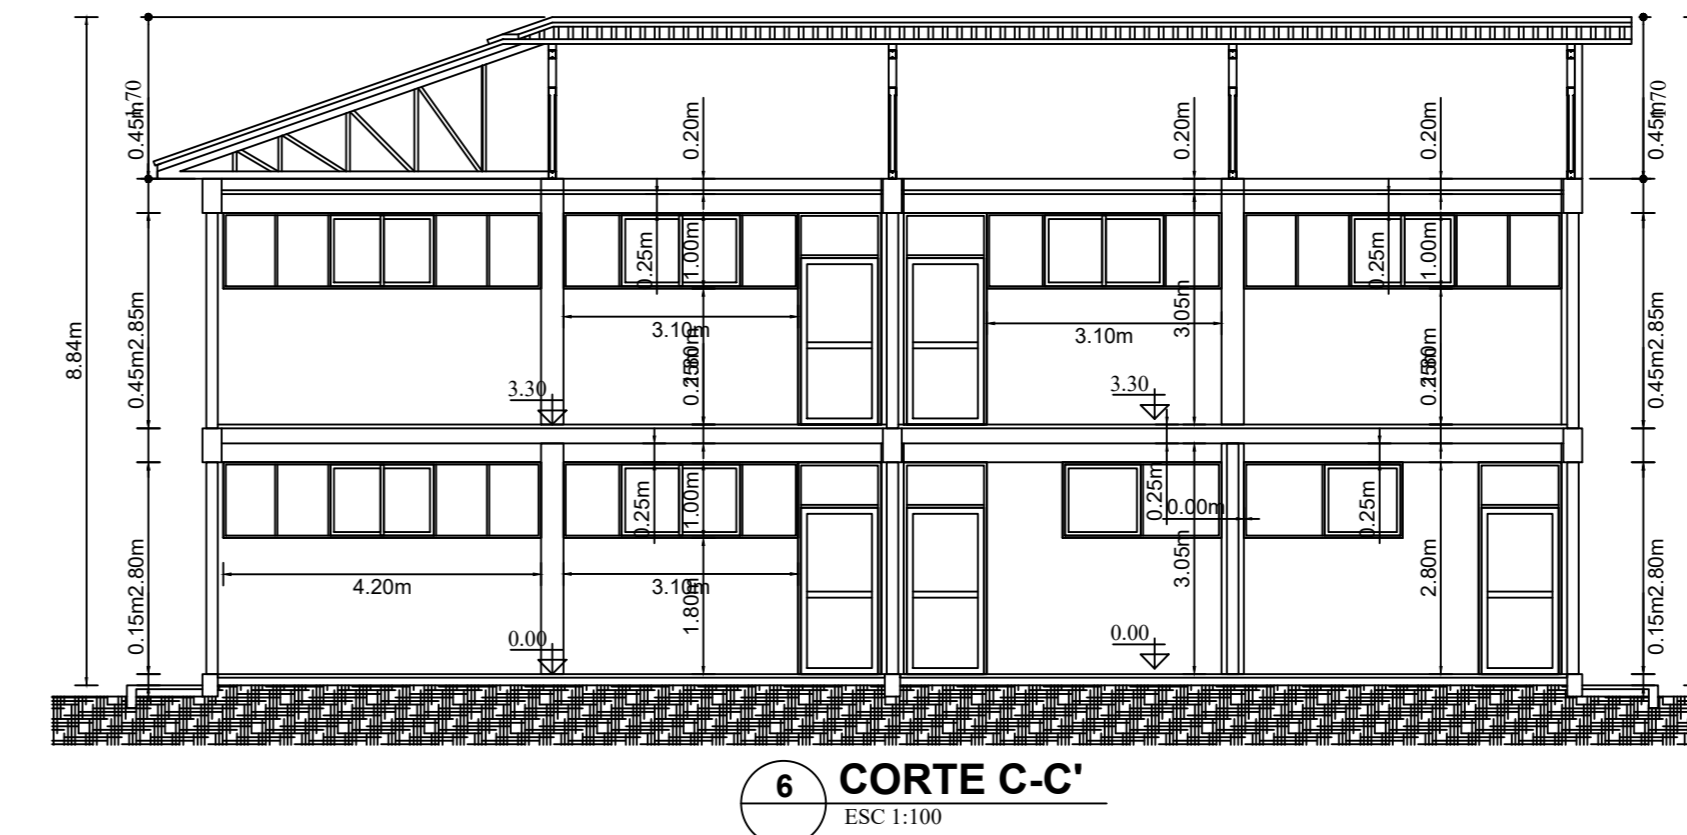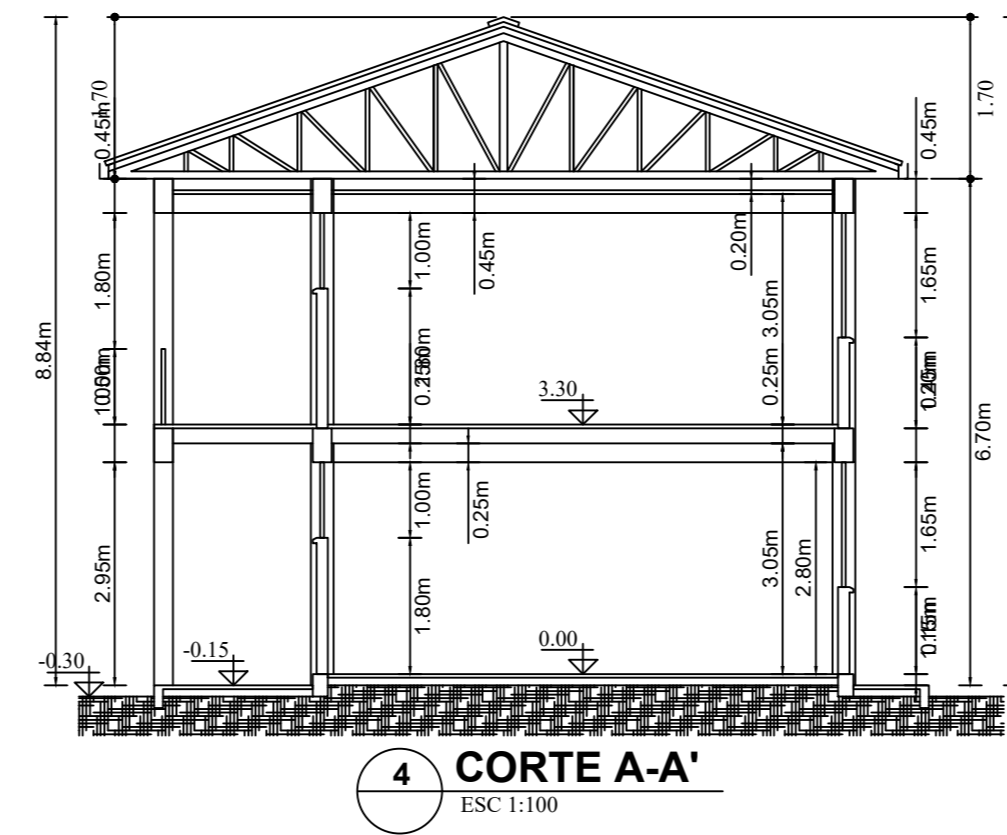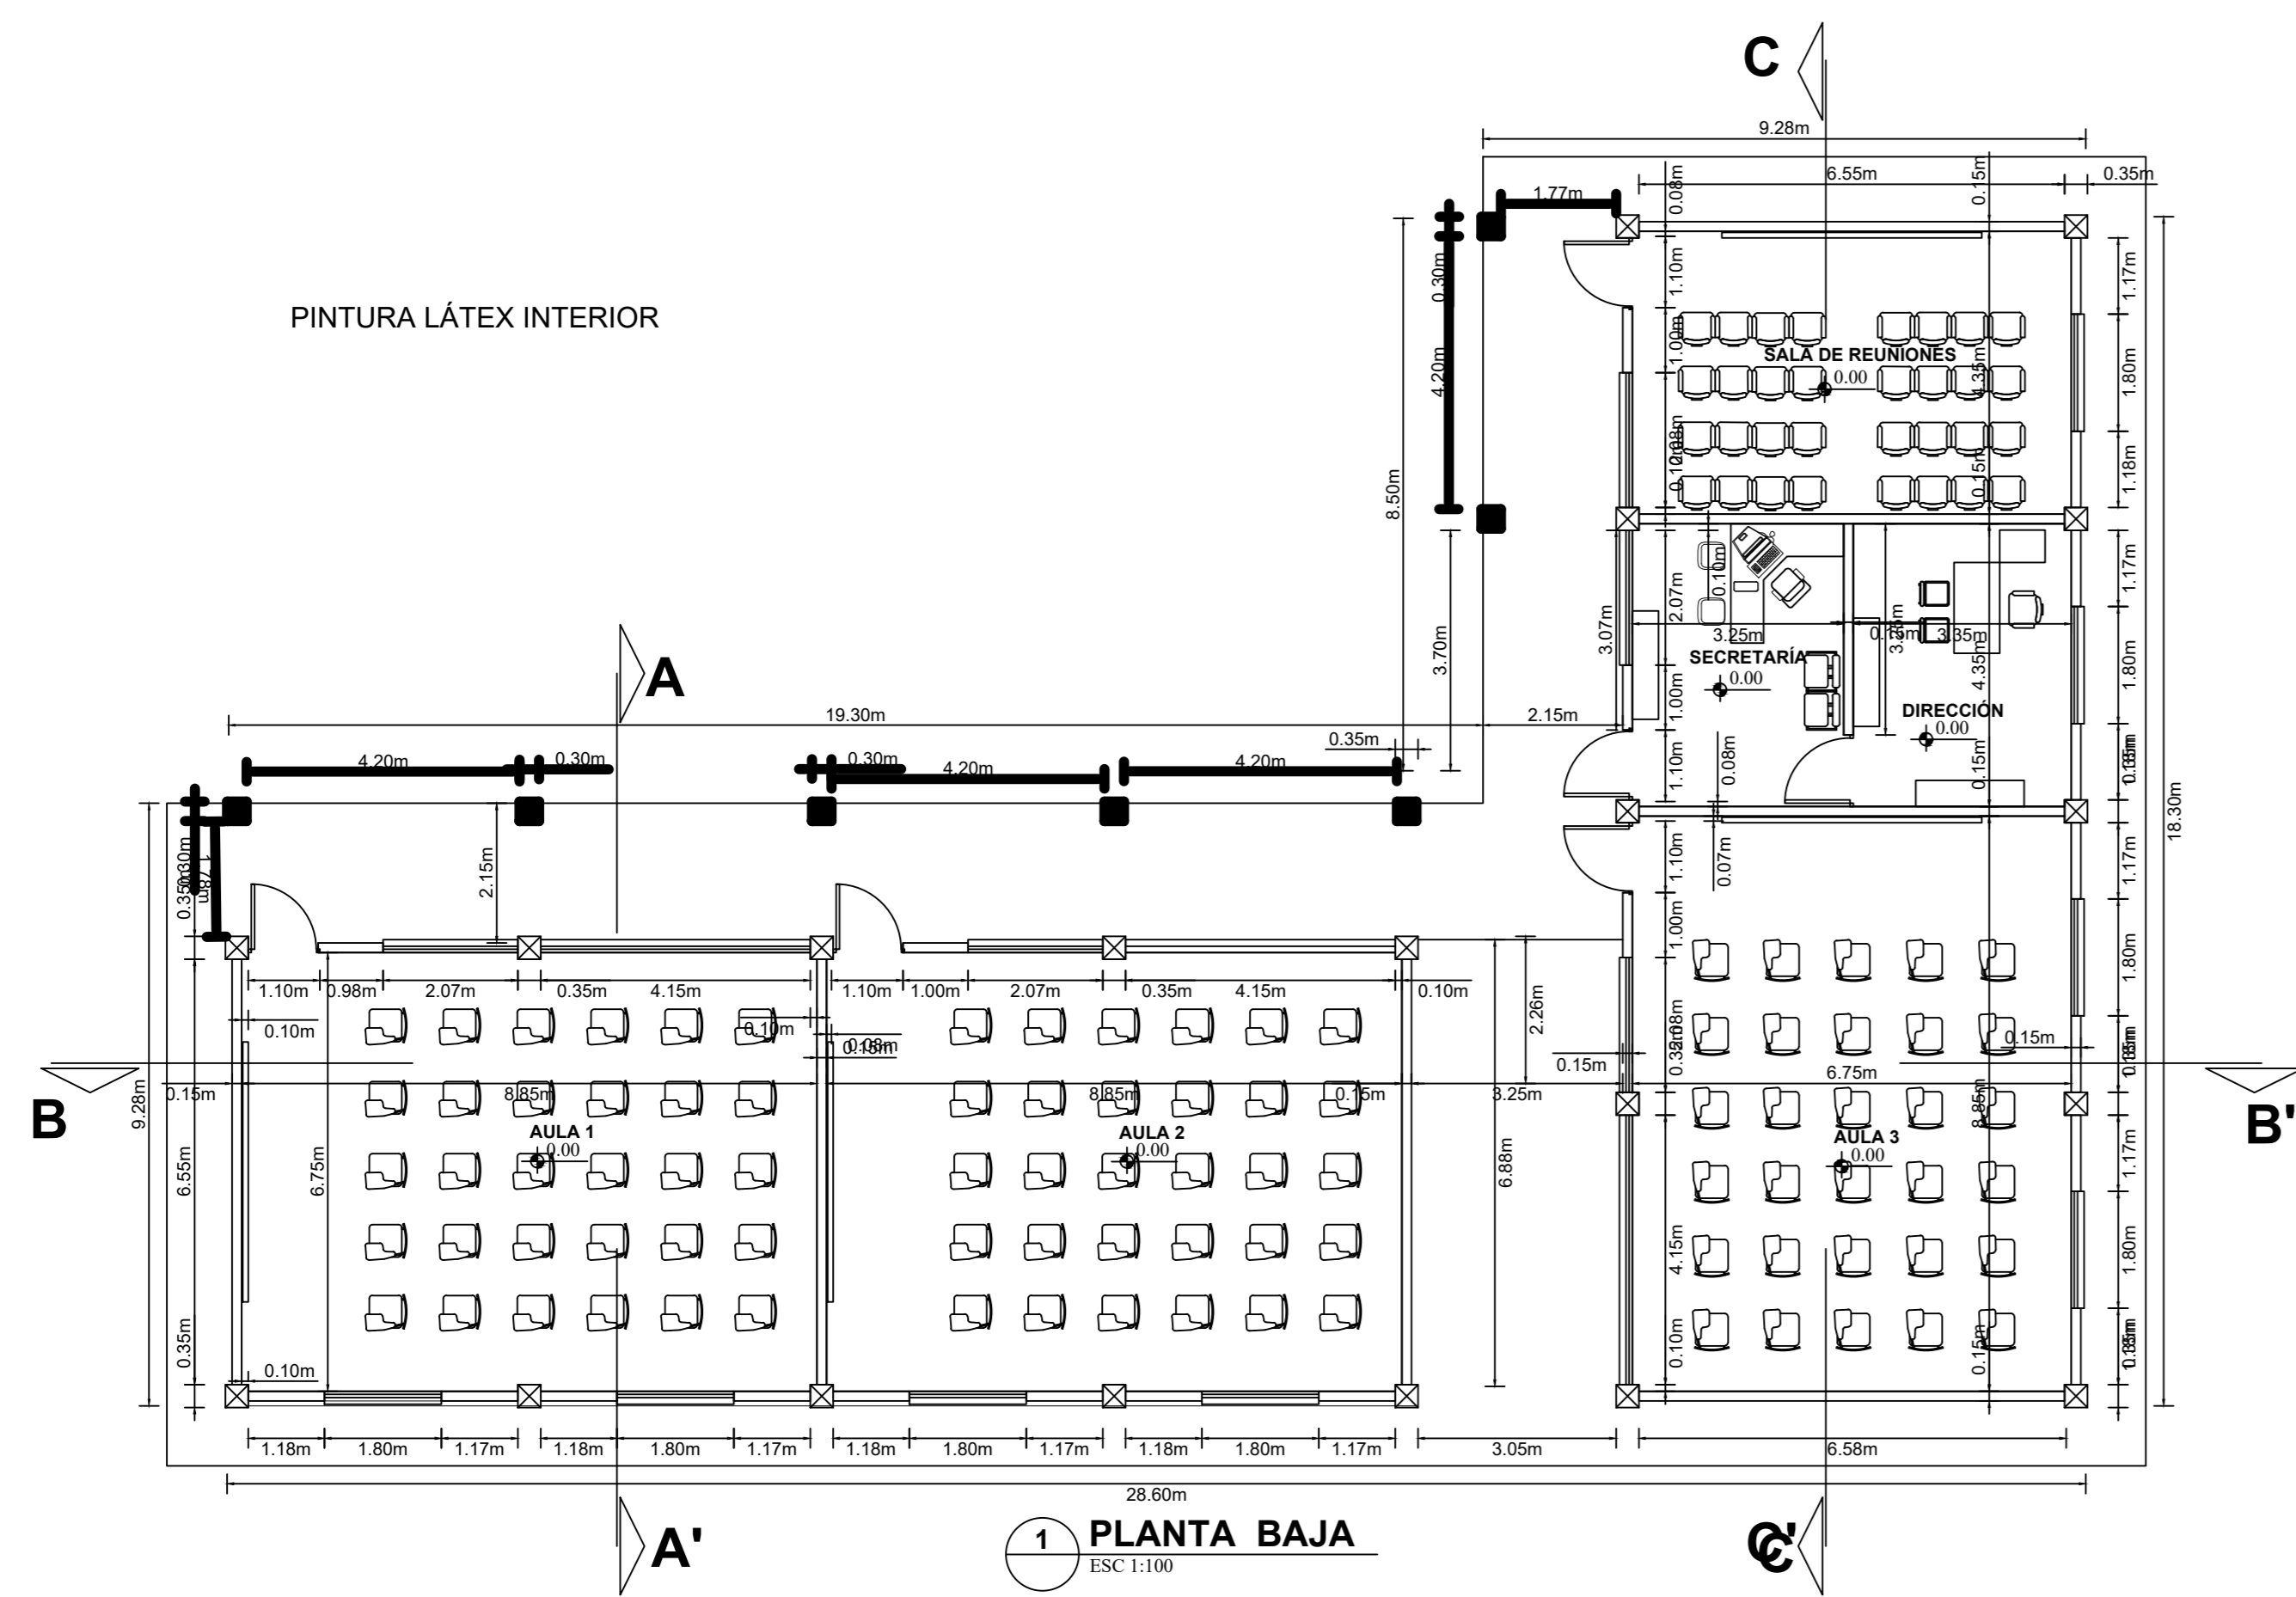


PINTURA LÁTEX EXTERIOR

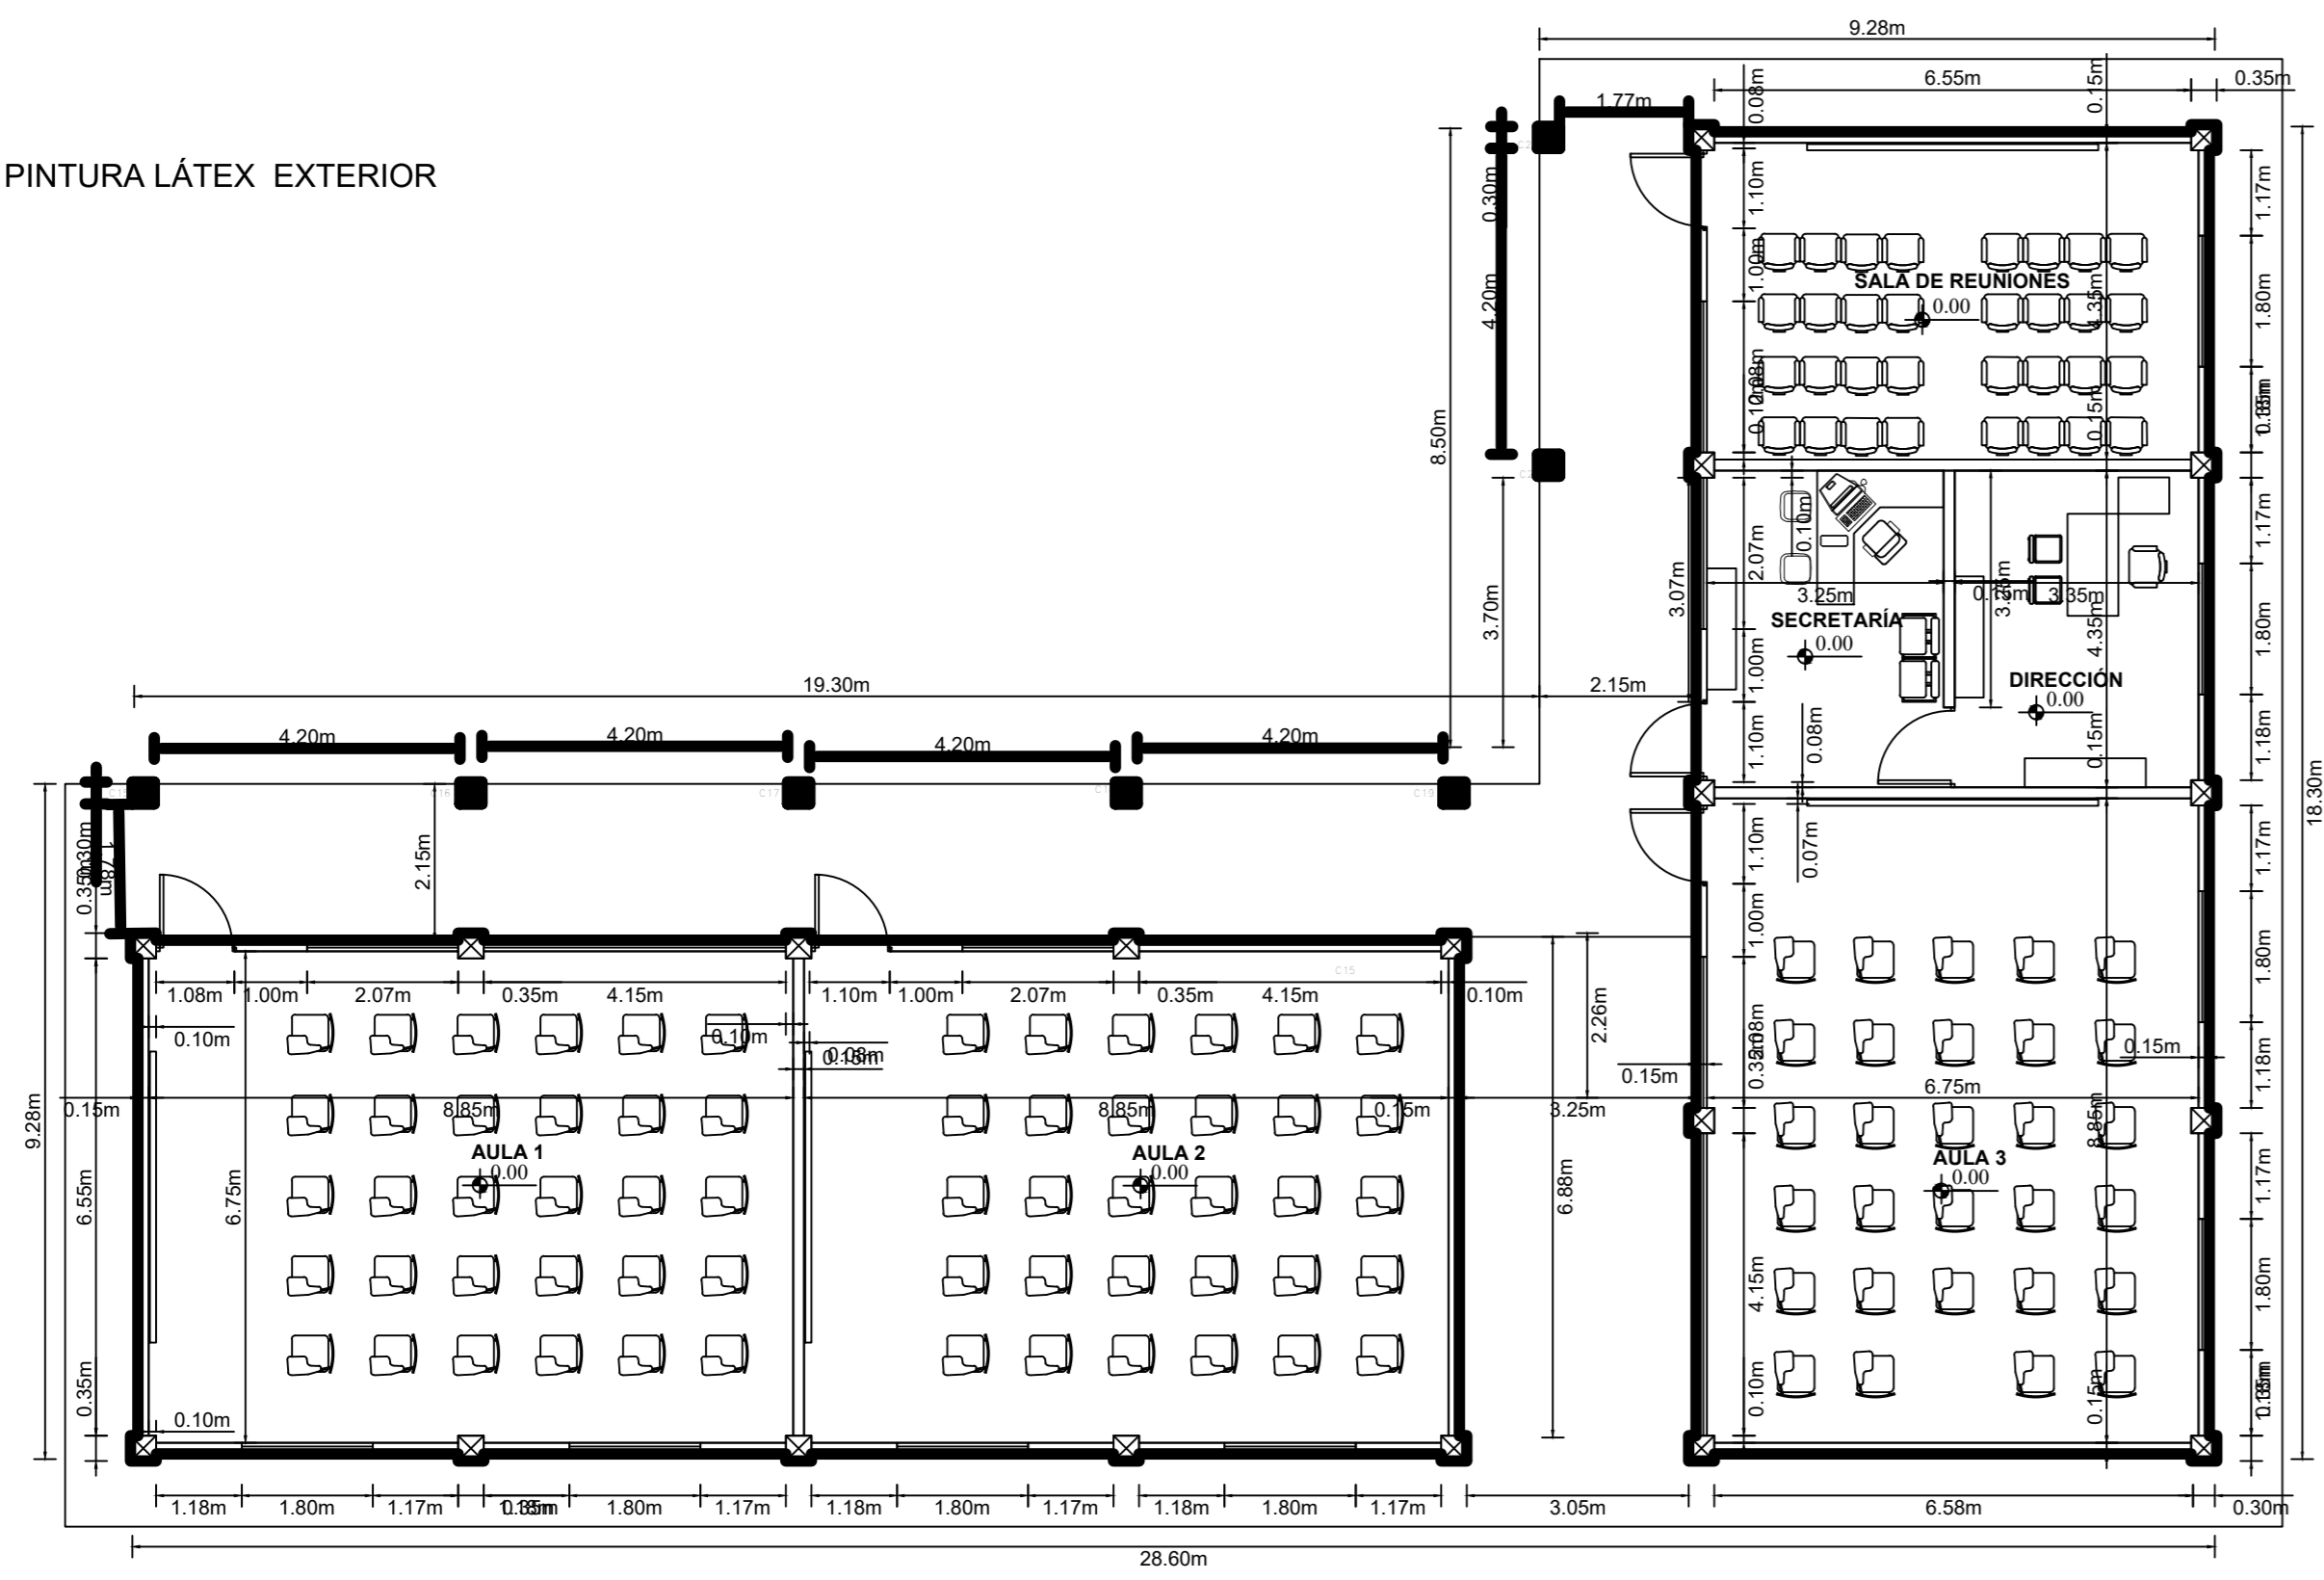


1 PLANTA BAJA
ESC: 1:100

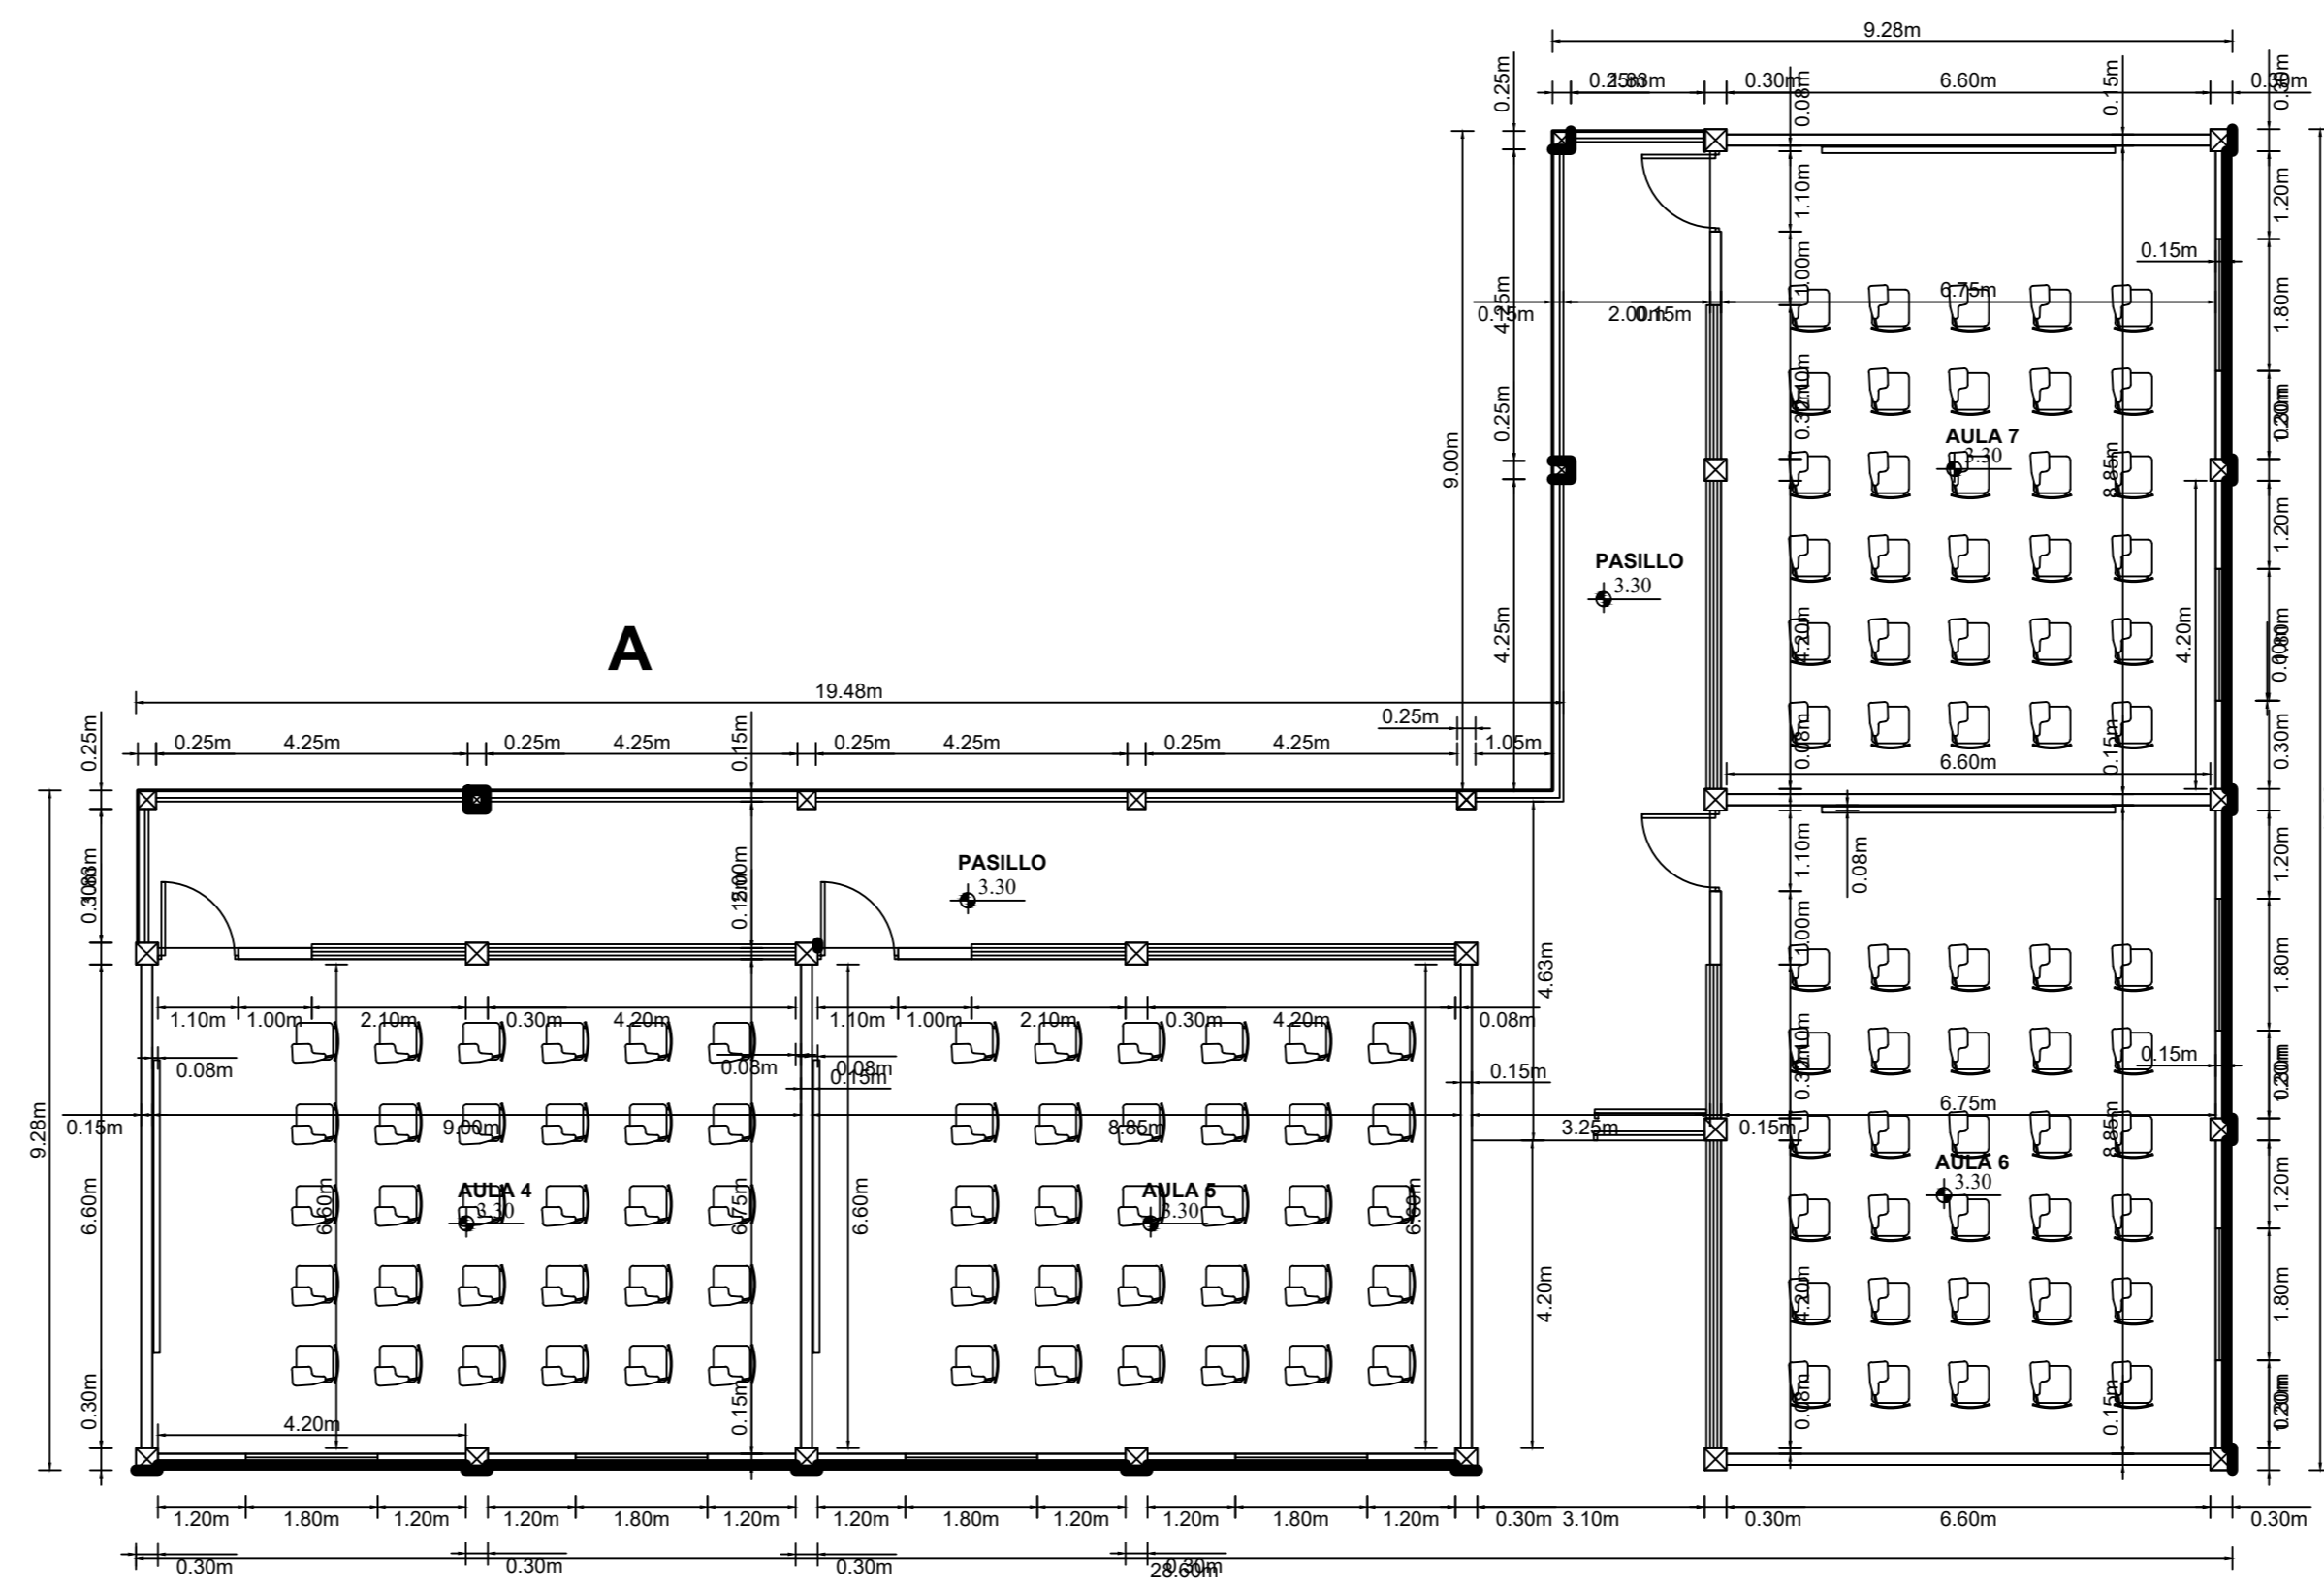

2 PLANTA ALTA
ESC: 1:100

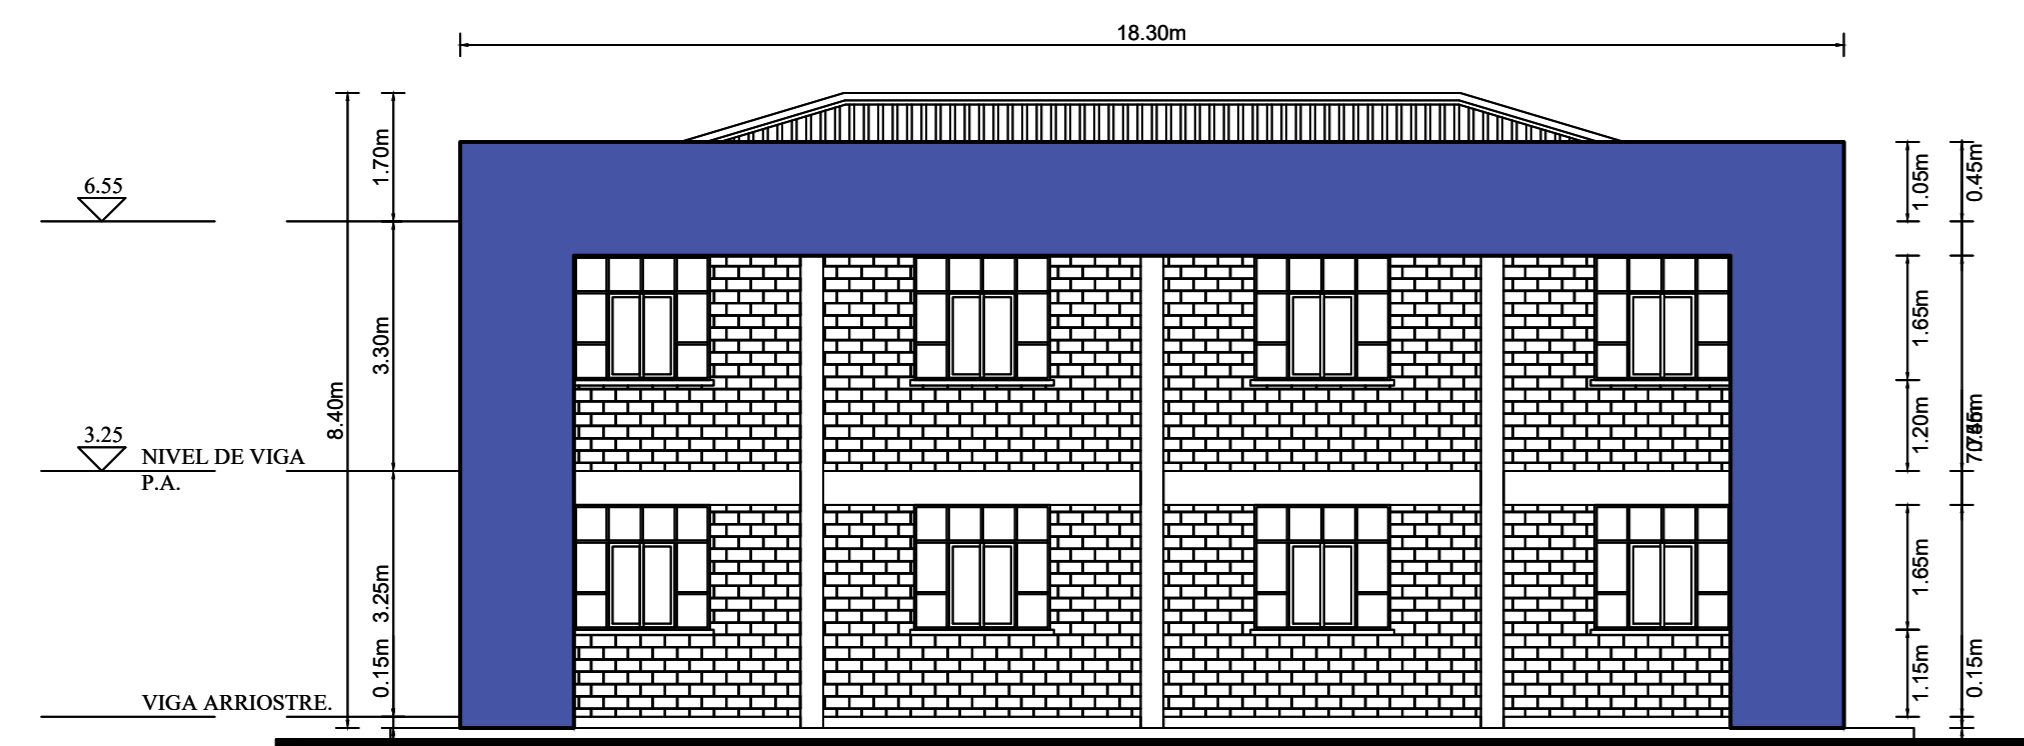


7 ELEVACIÓN LATERAL 1
ESC: 1:100

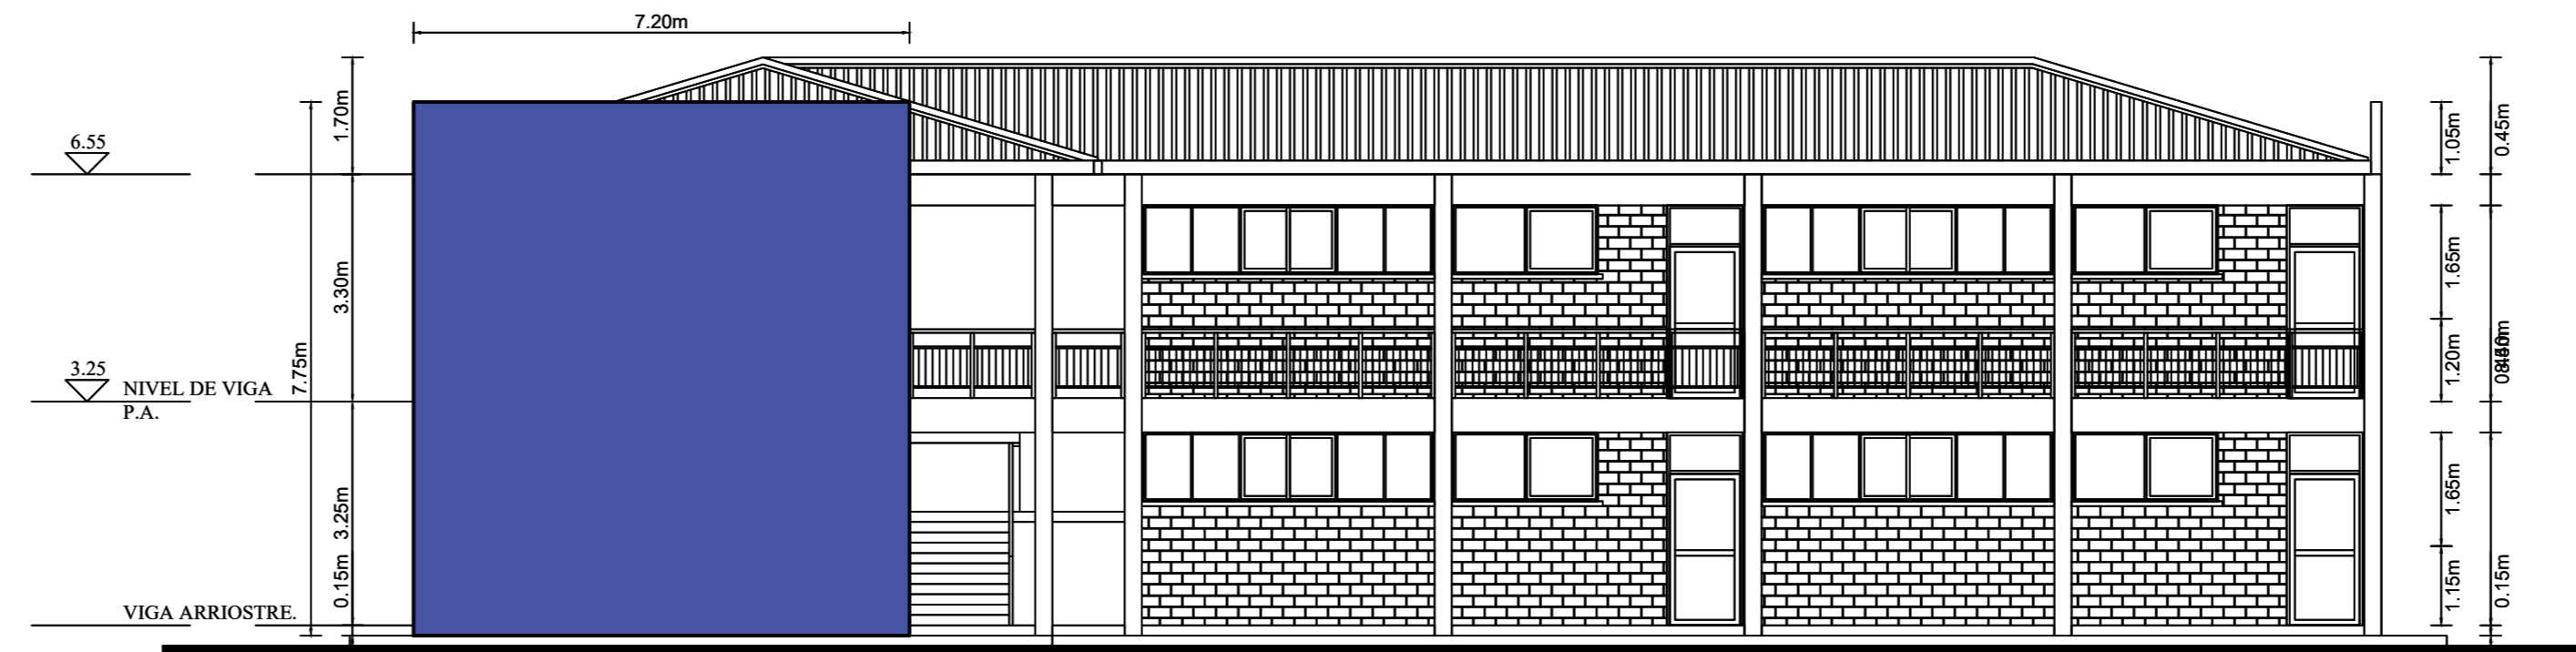

9 ELEVACIÓN FRONTAL
ESC: 1:100





8 ELEVACIÓN LATERAL 2
ESC: 1:100

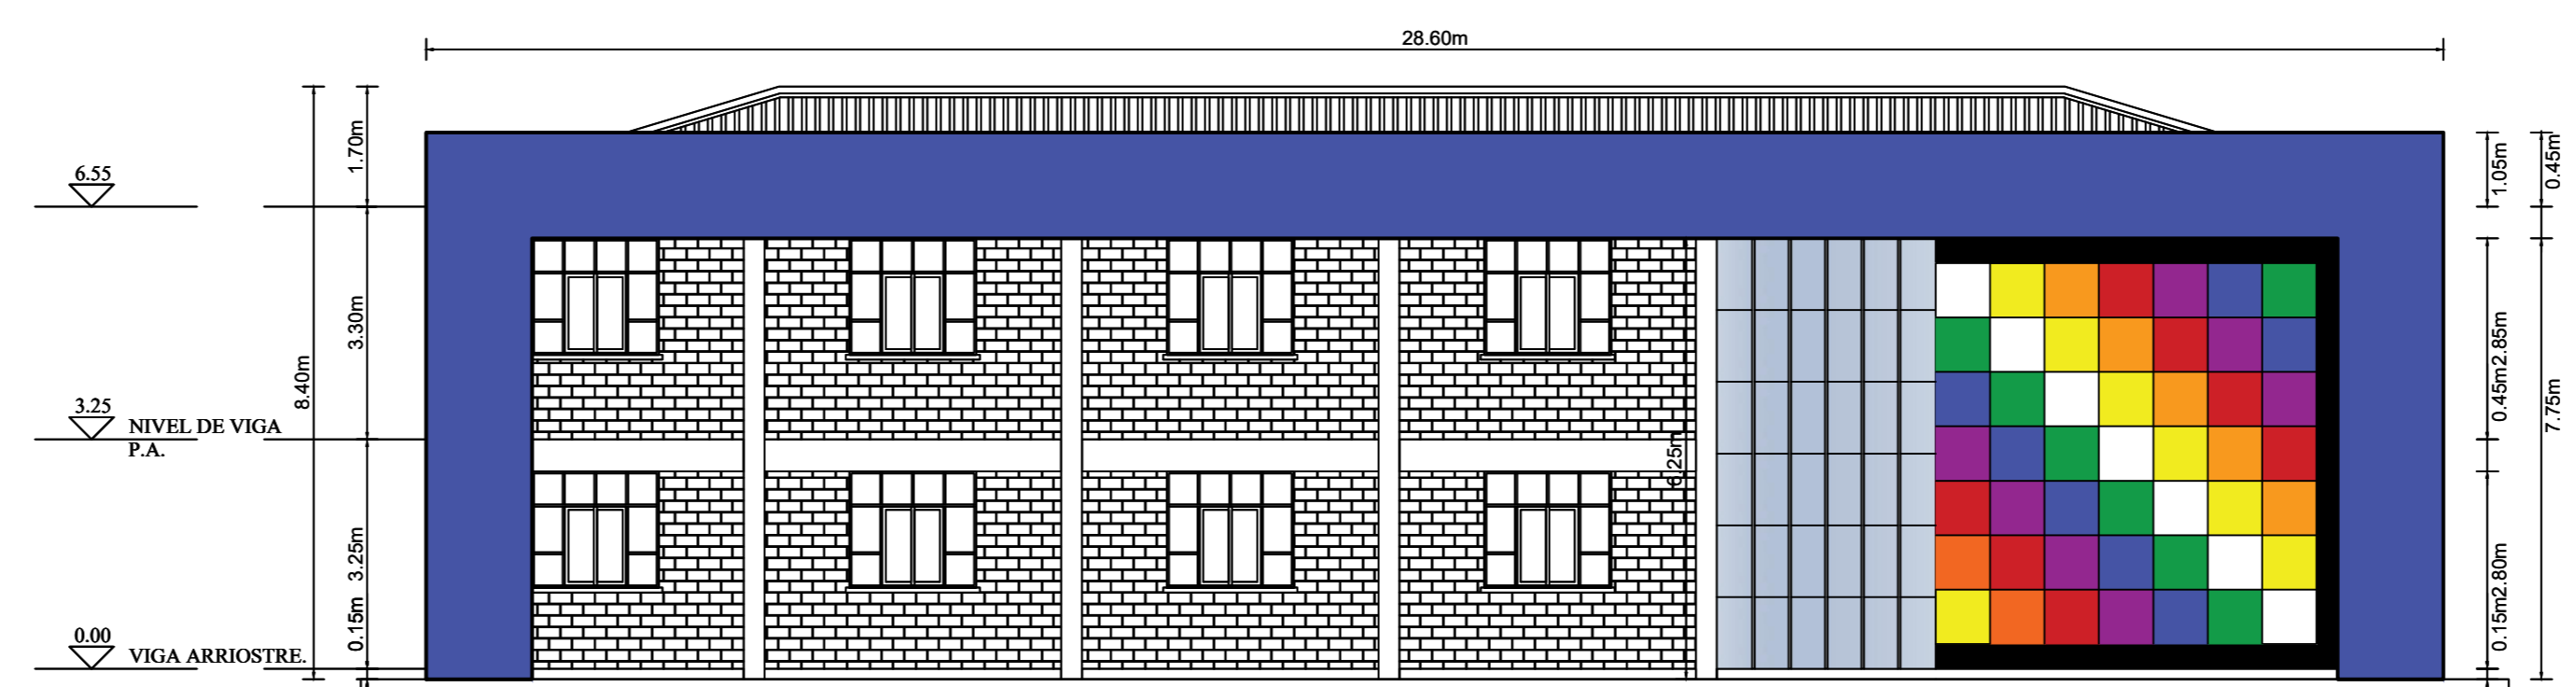


10 ELEVACIÓN POSTERIOR
ESC: 1:100

BARANDA METÁLICA CON TUBO REDONDO 2.5"

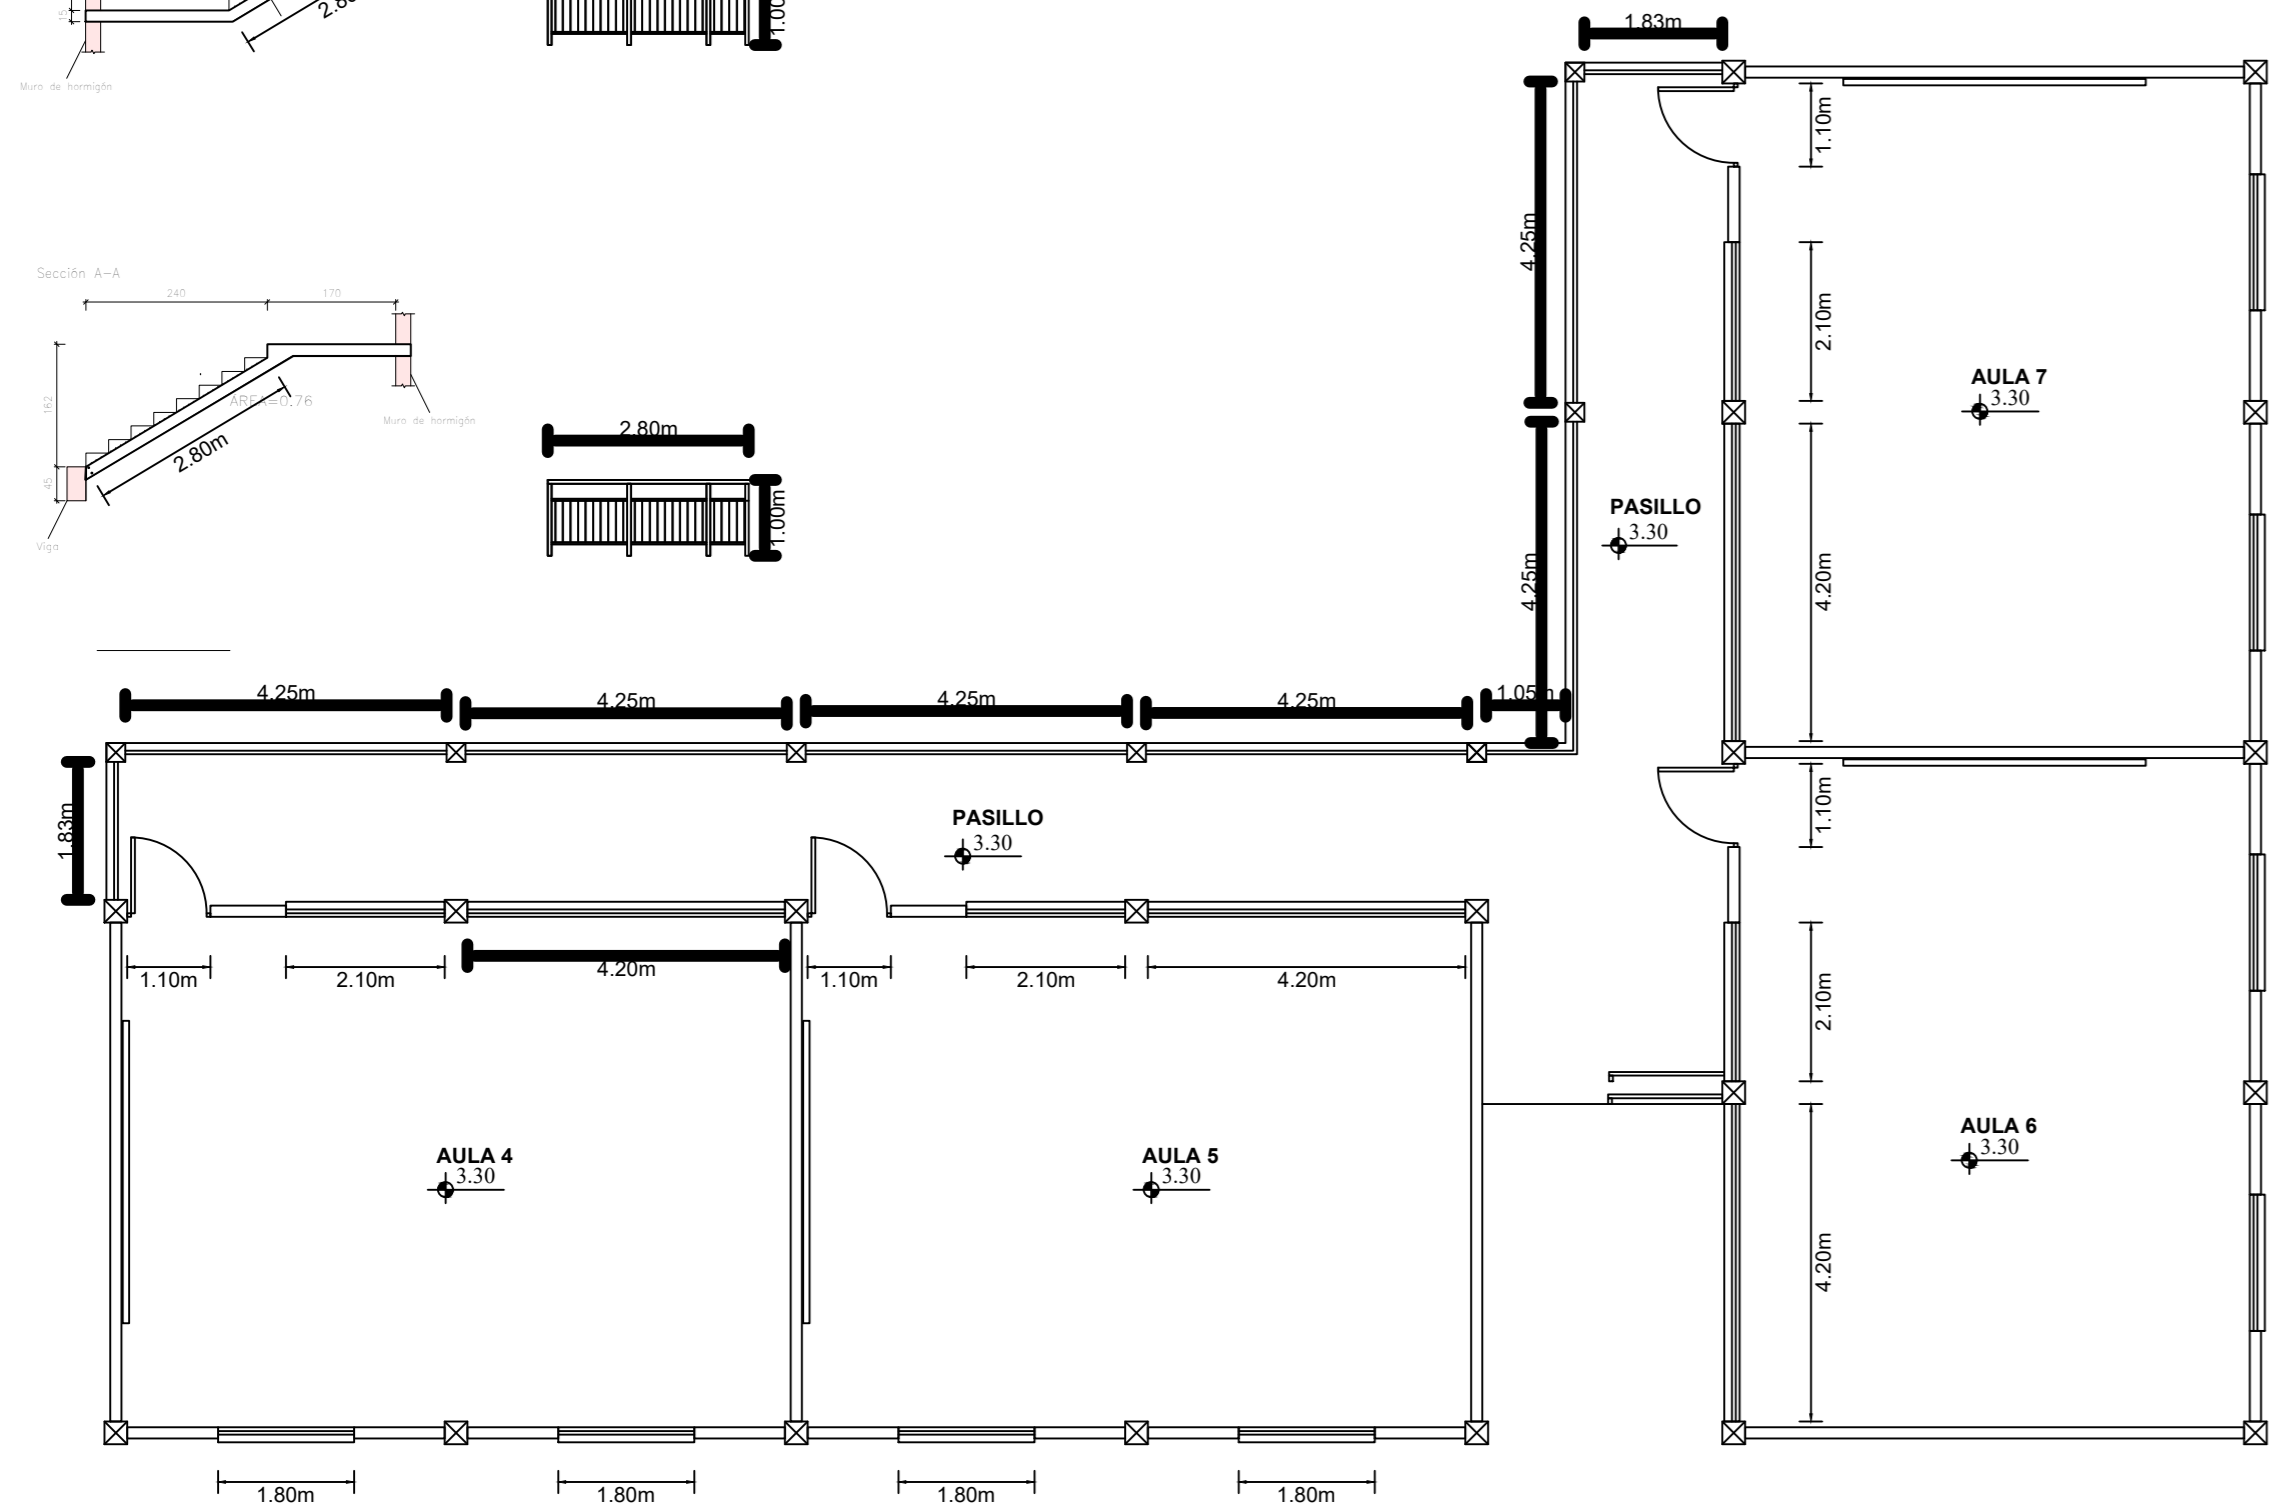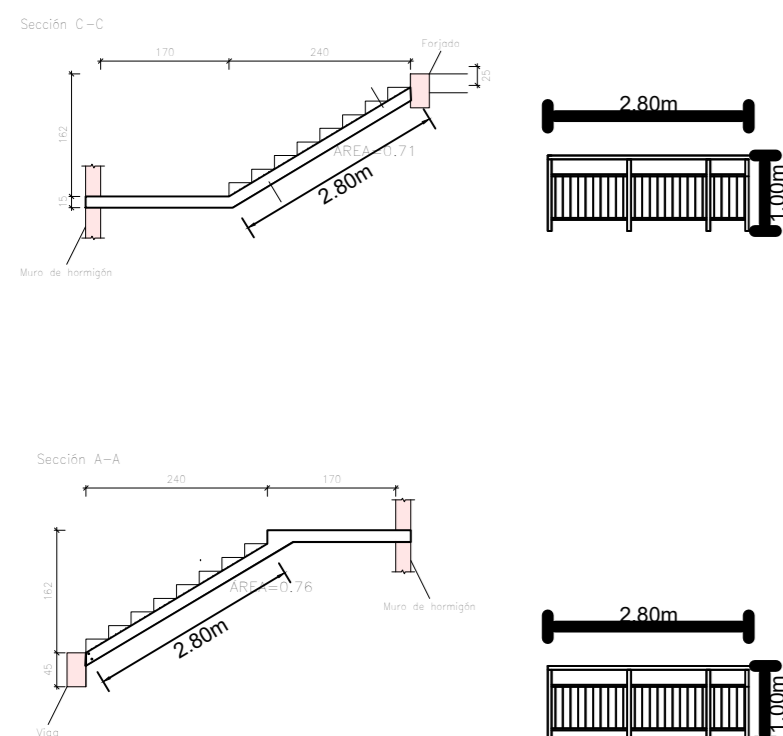


2 PLANTA ALTA
ESC. 1:100

detalle de baranda metalica

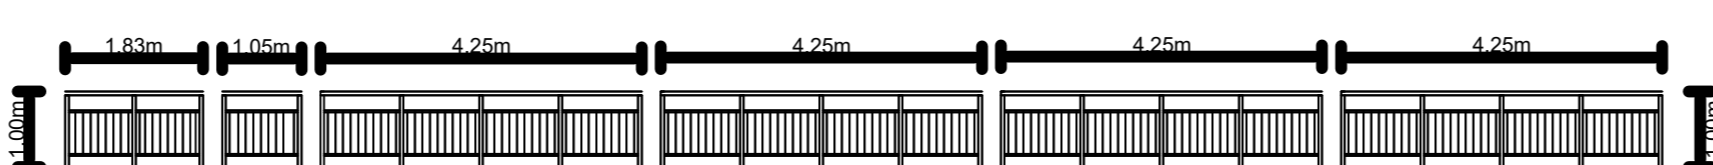

ELEVACIÓN FRONTAL


detalle de baranda metalica

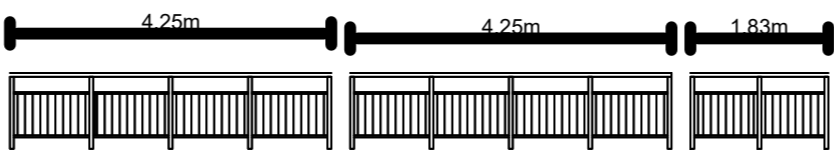

ELEVACIÓN LATERAL 2


PROV. Y COLOC. VENTANA DE ALUMINIO

VENTANAS

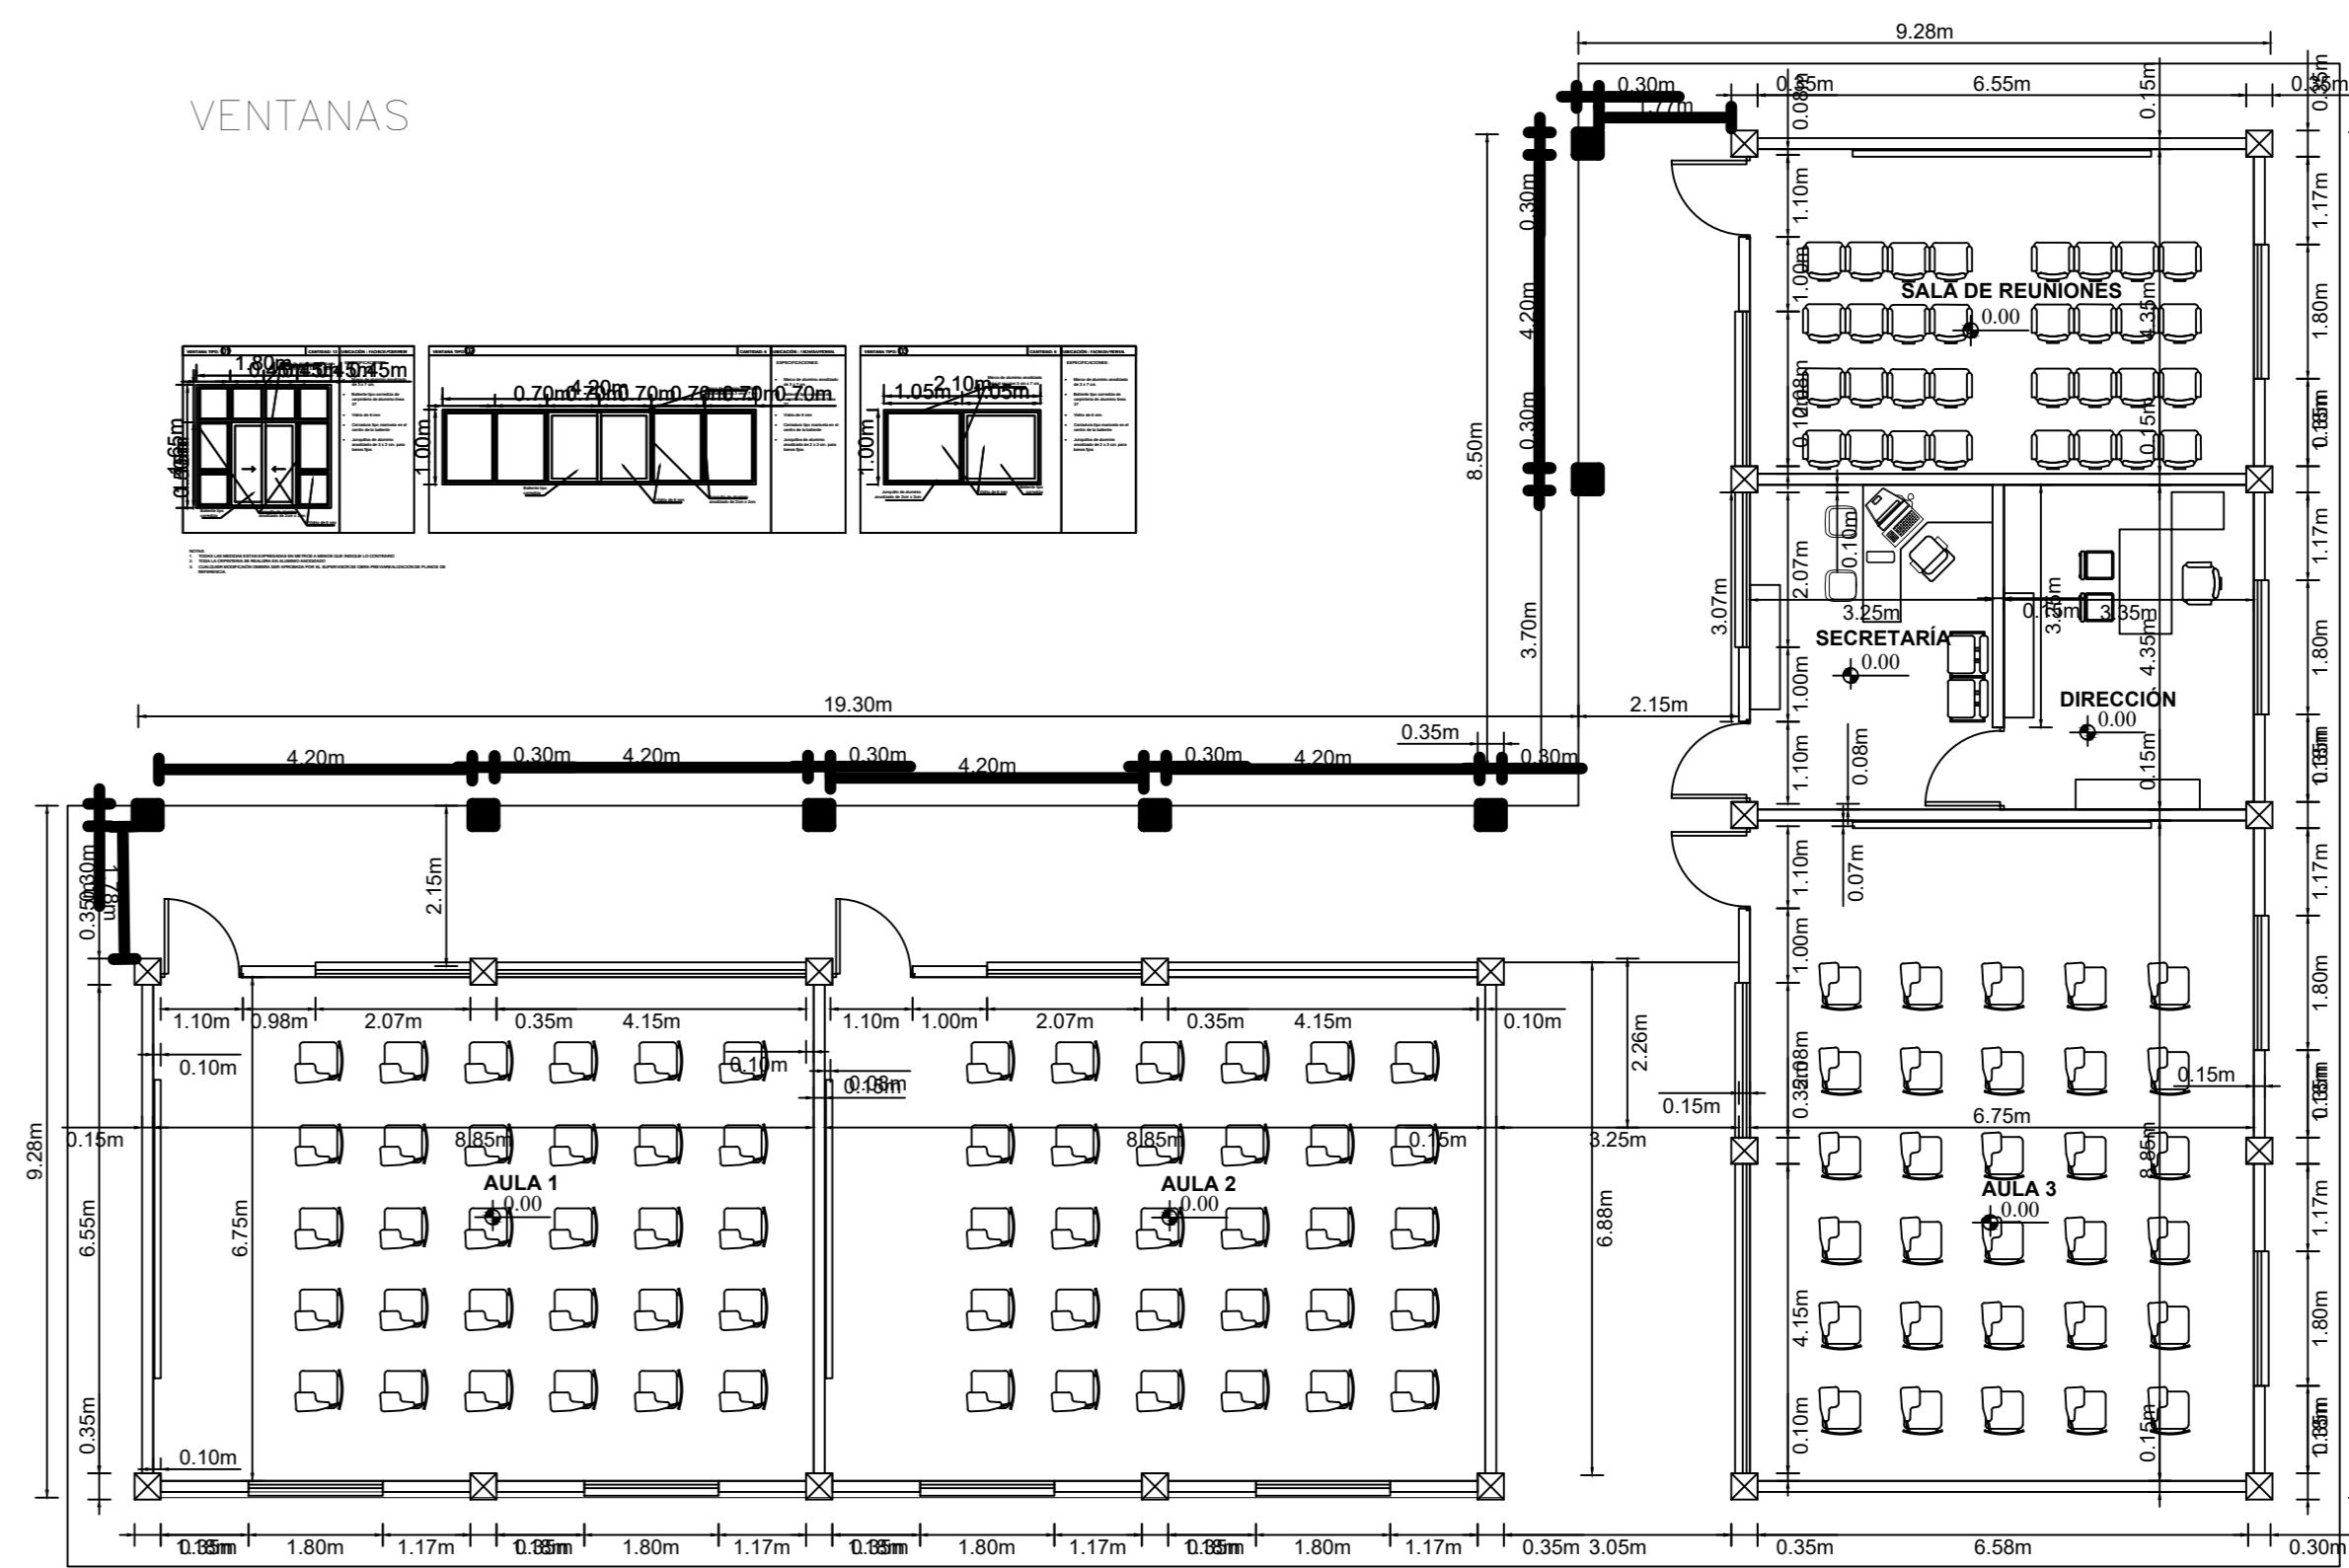


1 PLANTA BAJA


PUERTAS DE ALUMINIO

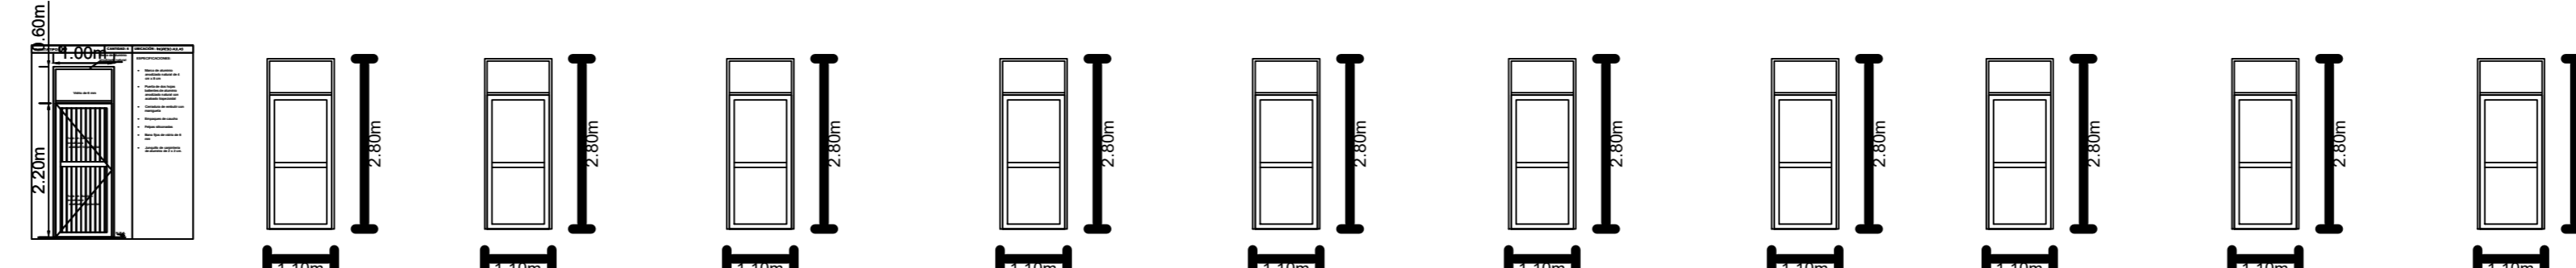


PROV. Y COLOC. VISAGRAS DE 4 P/ PUERTAS

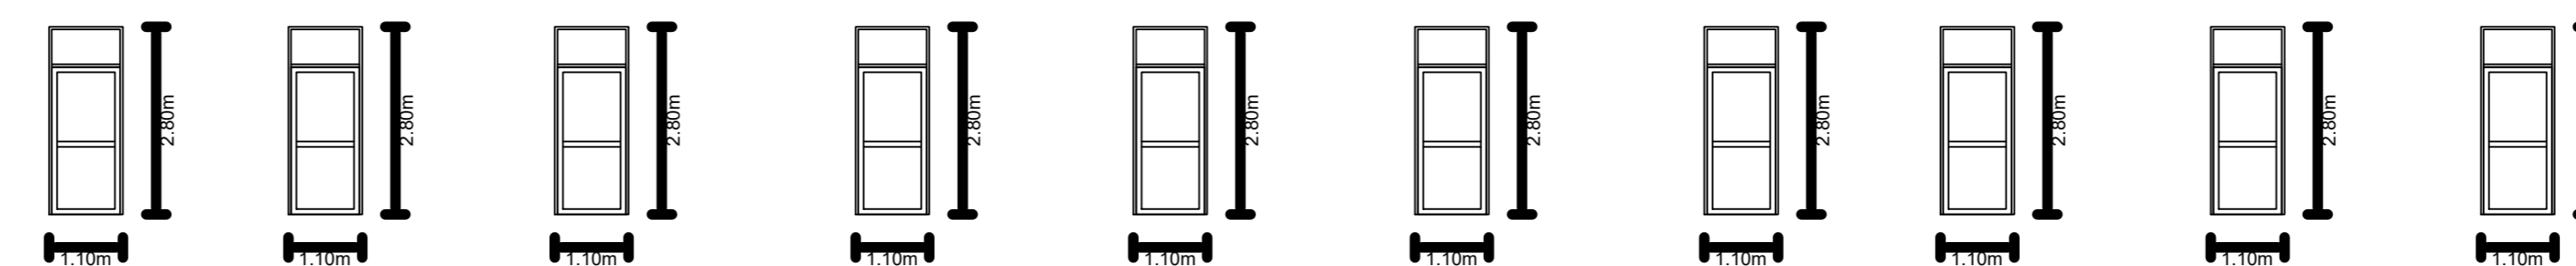


CHAPA EXTERIOR PUERTAS

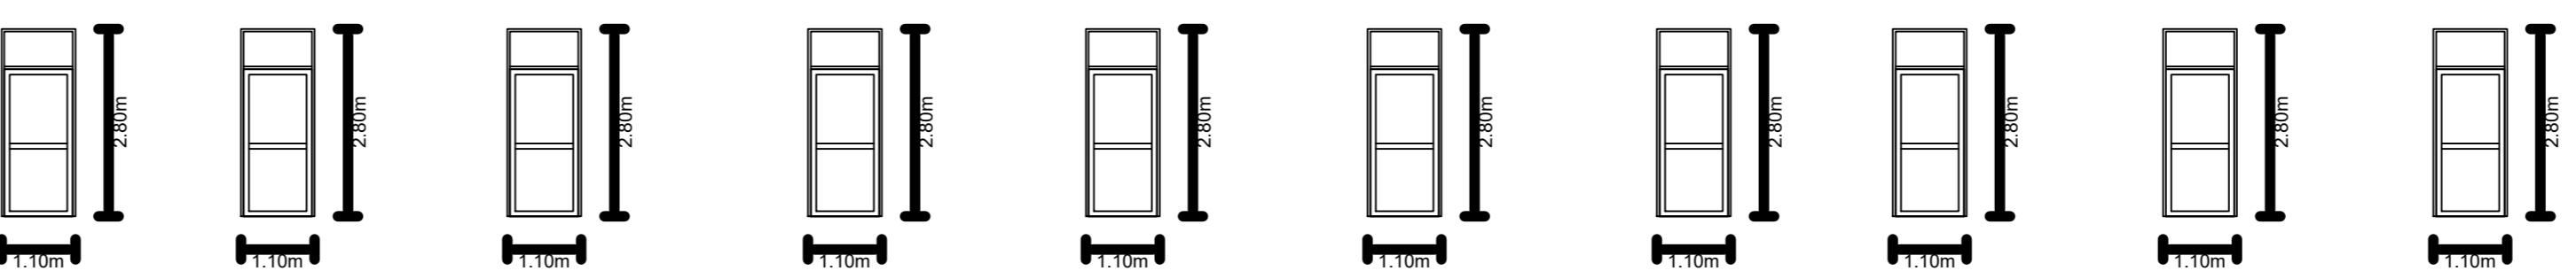

CHAPA INT. TIPO PICAPORTE

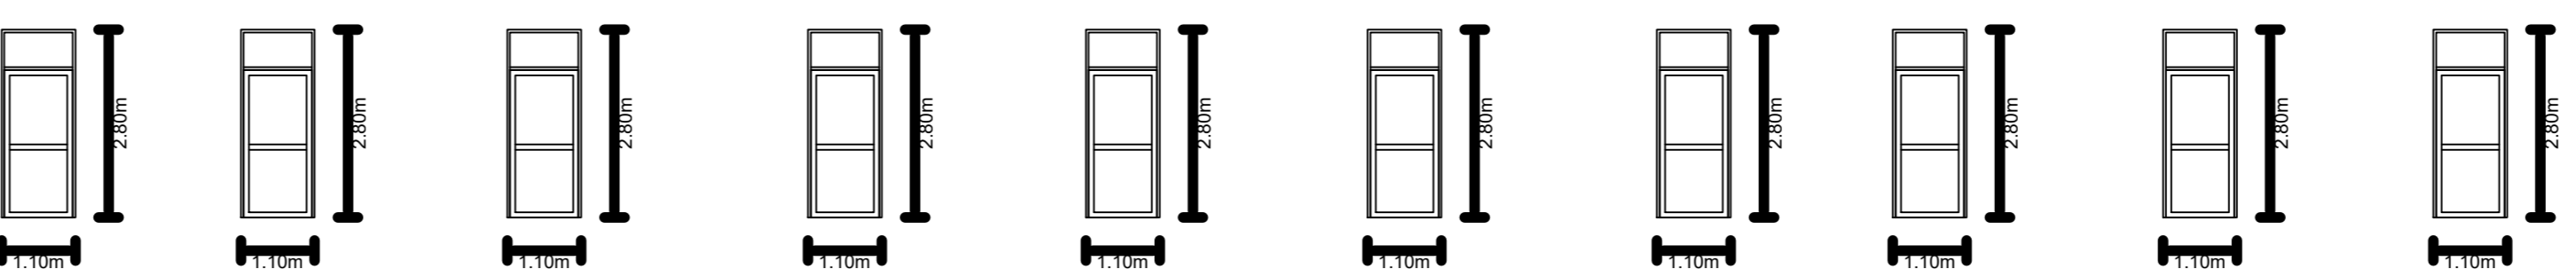

PROV. Y COLOC. VENTANA DE ALUMINIO

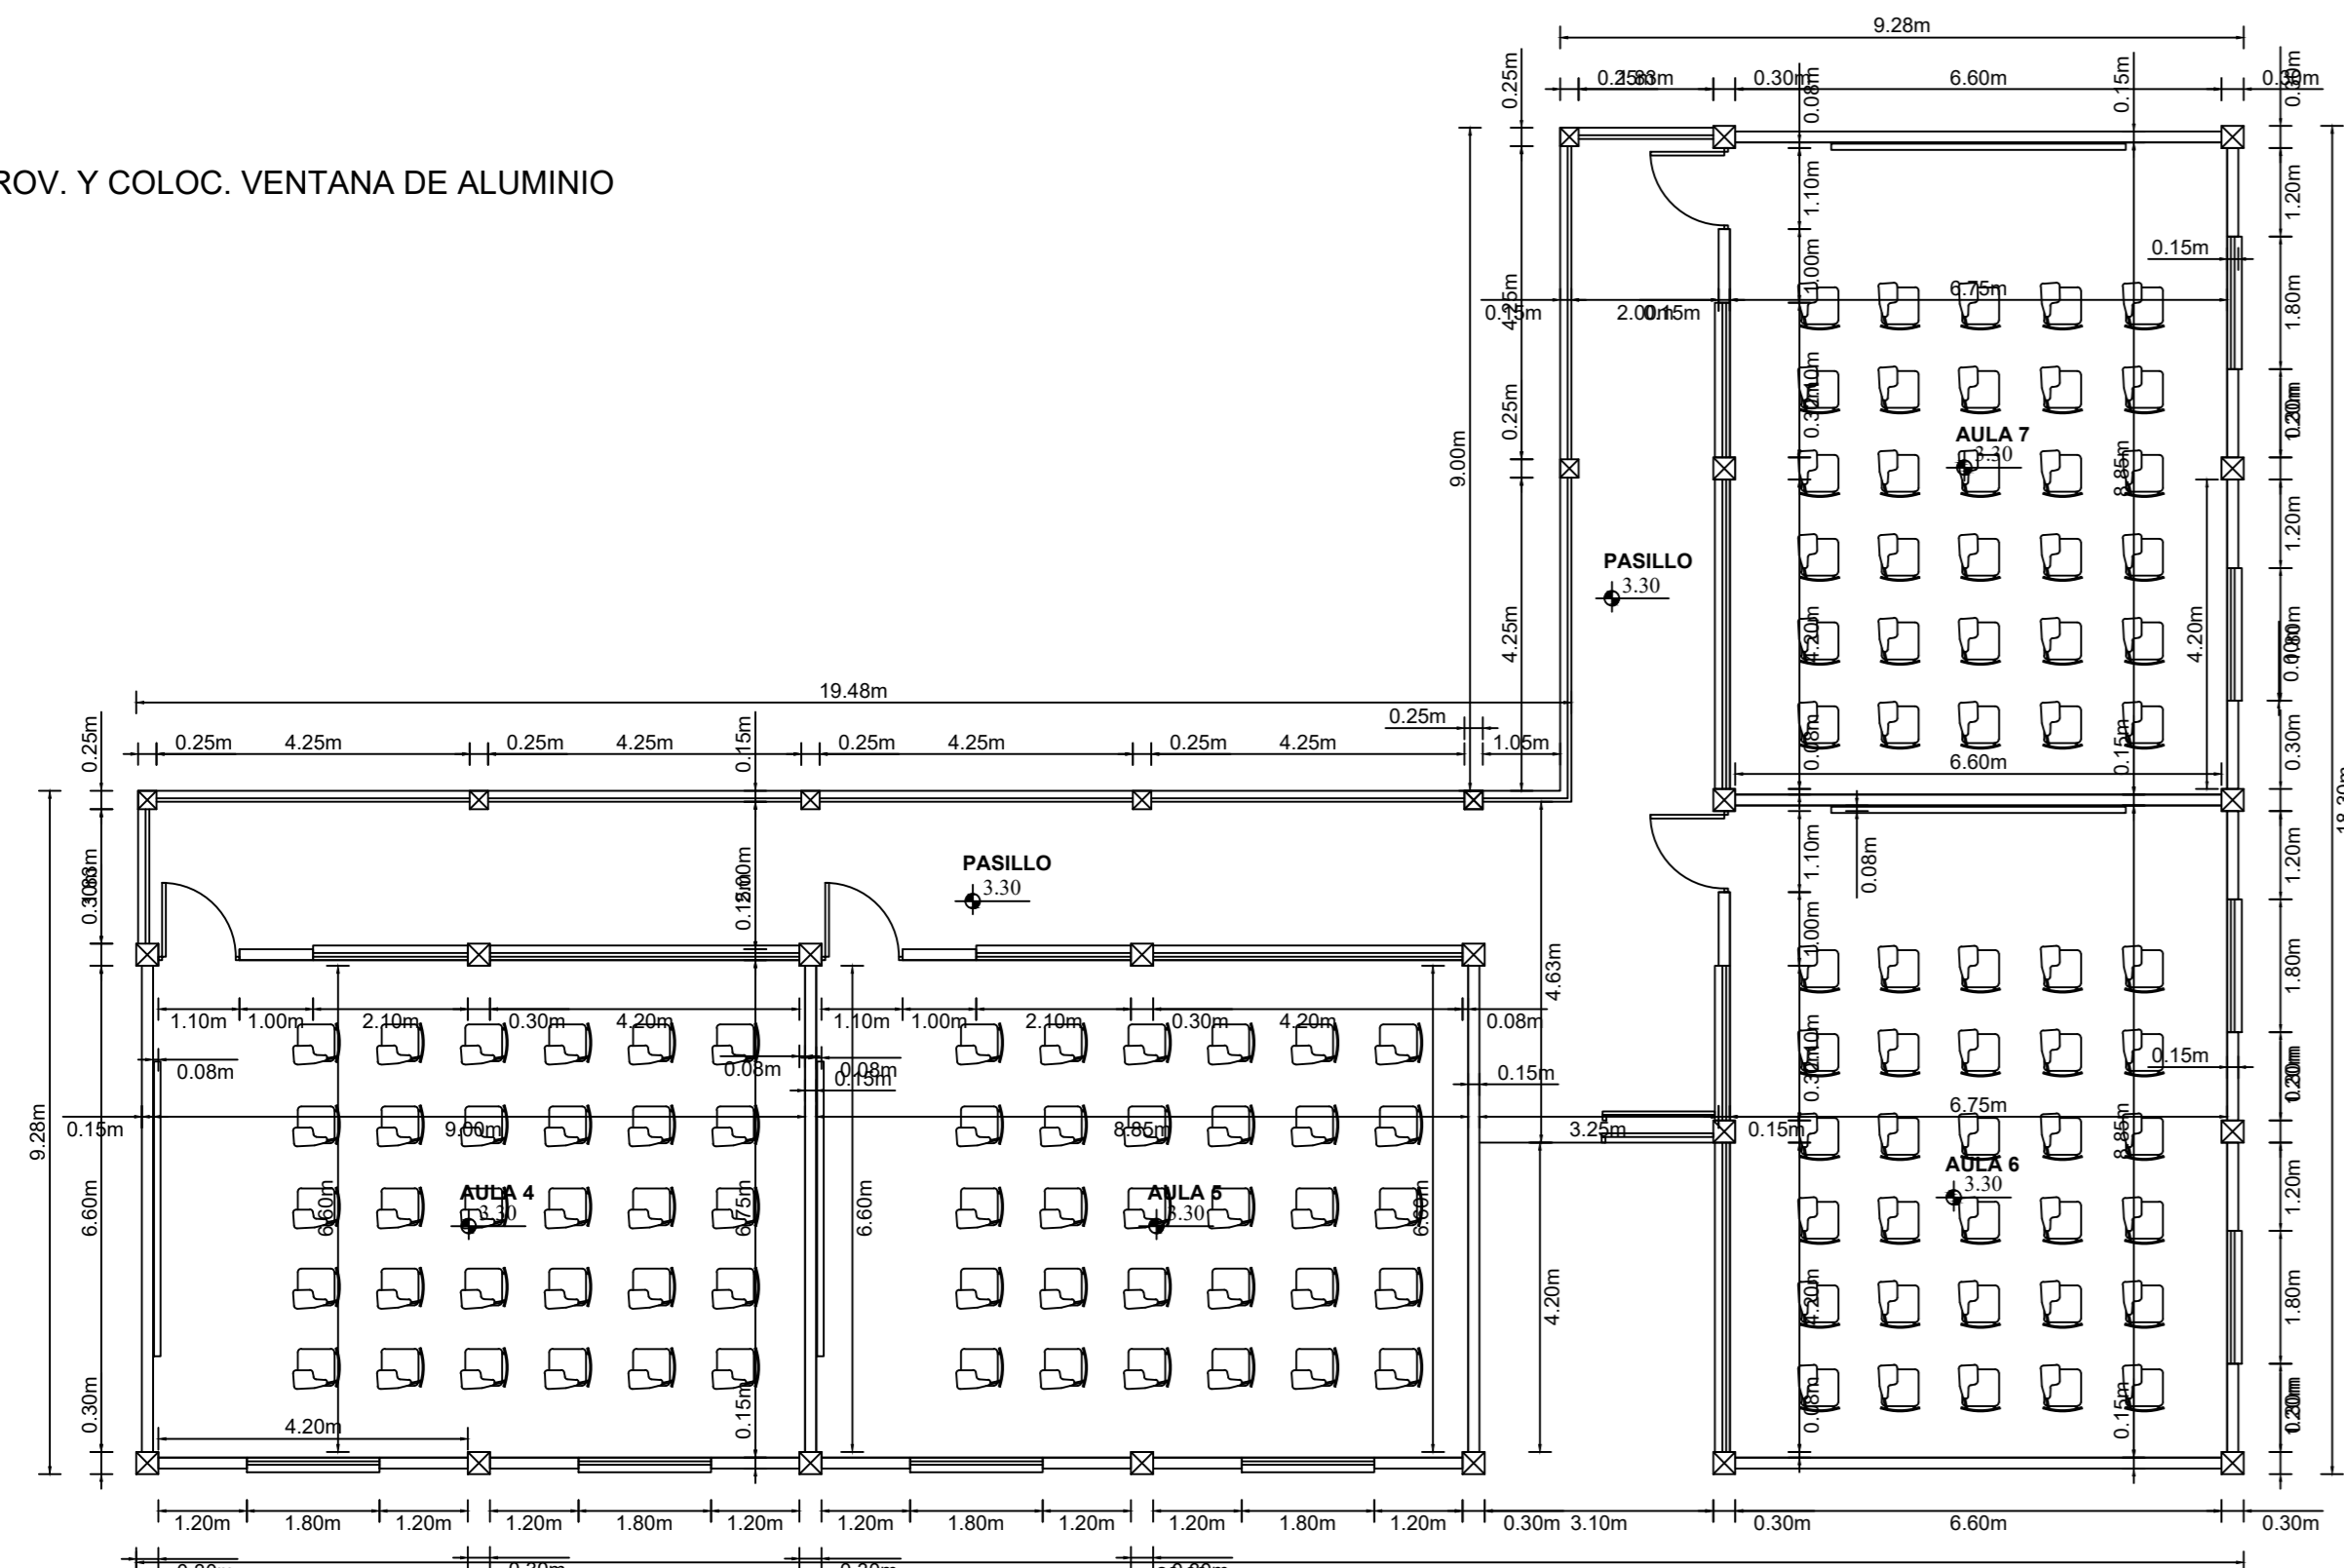

2 PLANTA ALTA
ESC. 1:100