


PLANO GENERAL DE LA CIUDAD DE TARIJA

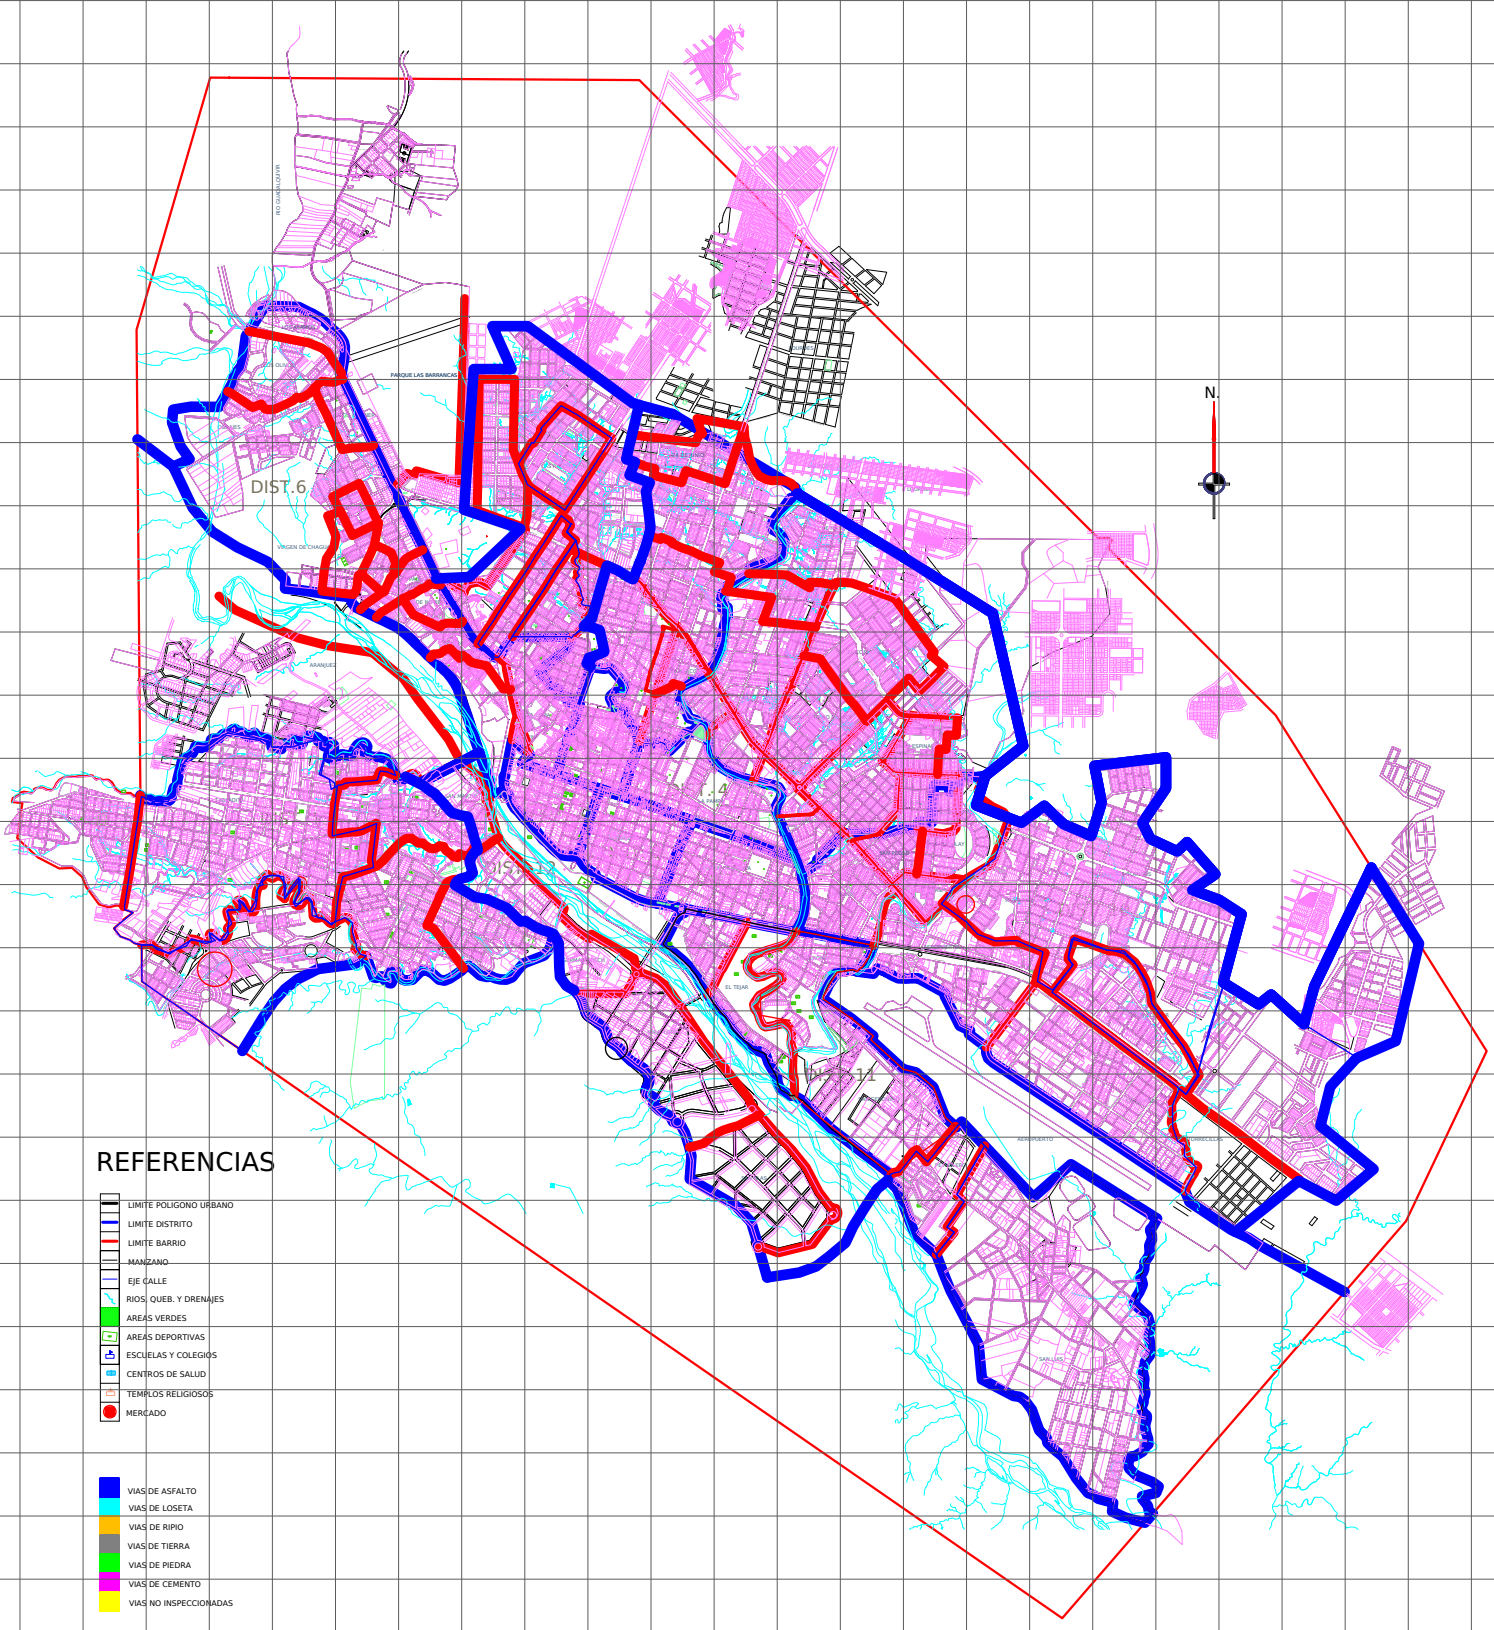

REFERENCIAS

- LIMITE POLIGONO URBANO
- LIMITE DISTRITO
- LIMITE BARRIO
- MANZANO
- EJE CALLE
- RIOS, QUEB. Y DRENAJES
- AREAS VERDES
- AREAS DEPORTIVAS
- ESCUELAS Y COLEGIOS
- CENTROS DE SALUD
- TEMPLOS RELIGIOSOS
- MERCADO

- VIAS DE ASFALTO
- VIAS DE LOSETA
- VIAS DE RIPO
- VIAS DE TIERRA
- VIAS DE PIEDRA
- VIAS DE CEMENTO
- VIAS NO INSPECCIONADAS