


PLANO GENERAL "INTERSECCIÓN "C"

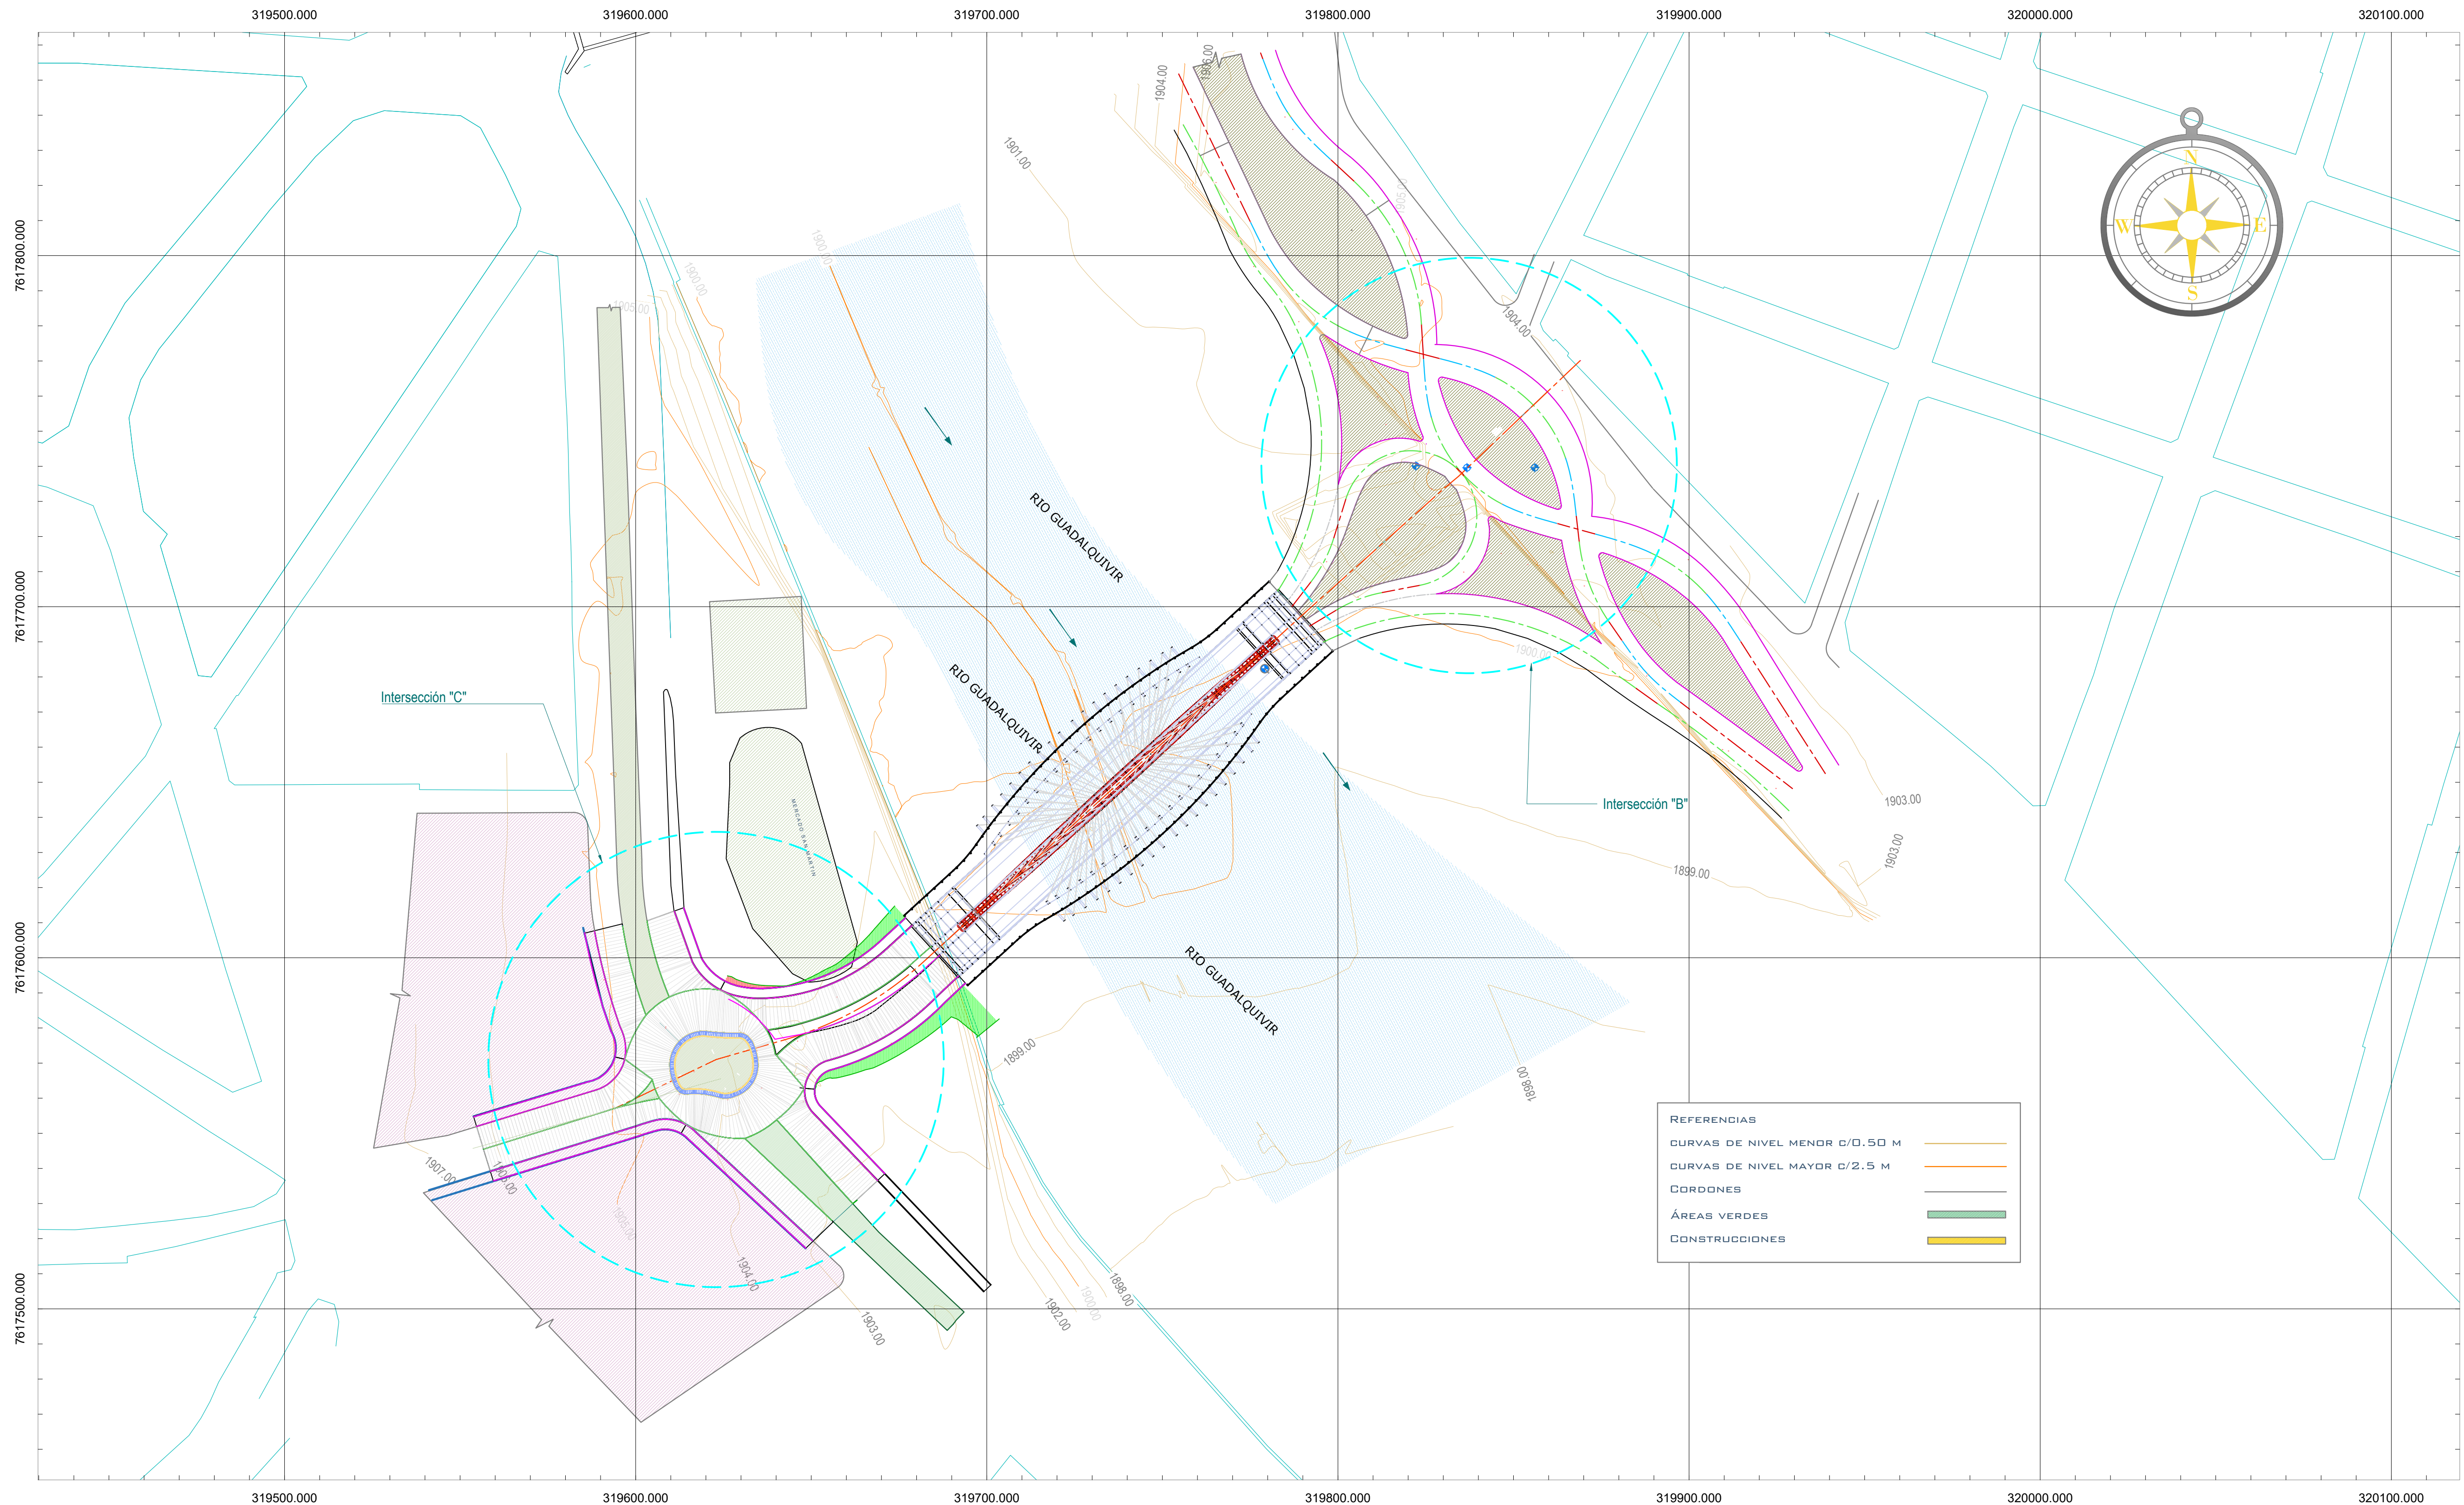

**UNIVERSIDAD AUTÓNOMA
JUAN MISAEL SARACHO**
TARIJA - BOLIVIA

**Facultad de
Ciencias y Tecnología**

Departamento: Vías y Comunicación
Provincia: Proyecto de Grado - II

Tutor: Ing. ----

Jefe de Departamento: Ing. Mario Ticona



Elaborado Por: Gerson Favio Díaz Choque

Proyecto: "DISEÑO GEOMÉTRICO TÉCNICO DE LA INTERSECCIÓN VIAL A NIVEL Y DESNIVEL PARA EL ACCESO AL PUENTE 4 DE JULIO"
Carácter: PLANO GENERAL - INTERSECCIÓN "C"
Fecha: ABRIL - 2022
Escala: 1 : 1 000

LÁMINA N°
01 /04

PLANO "INTERSECCIÓN "C"

L=46.123m
 Δ=26.4267
 Δ=26.25-36
 R=100.000m
 Ex=2.719
 F=2.647
 Tg. Ext.=23.479

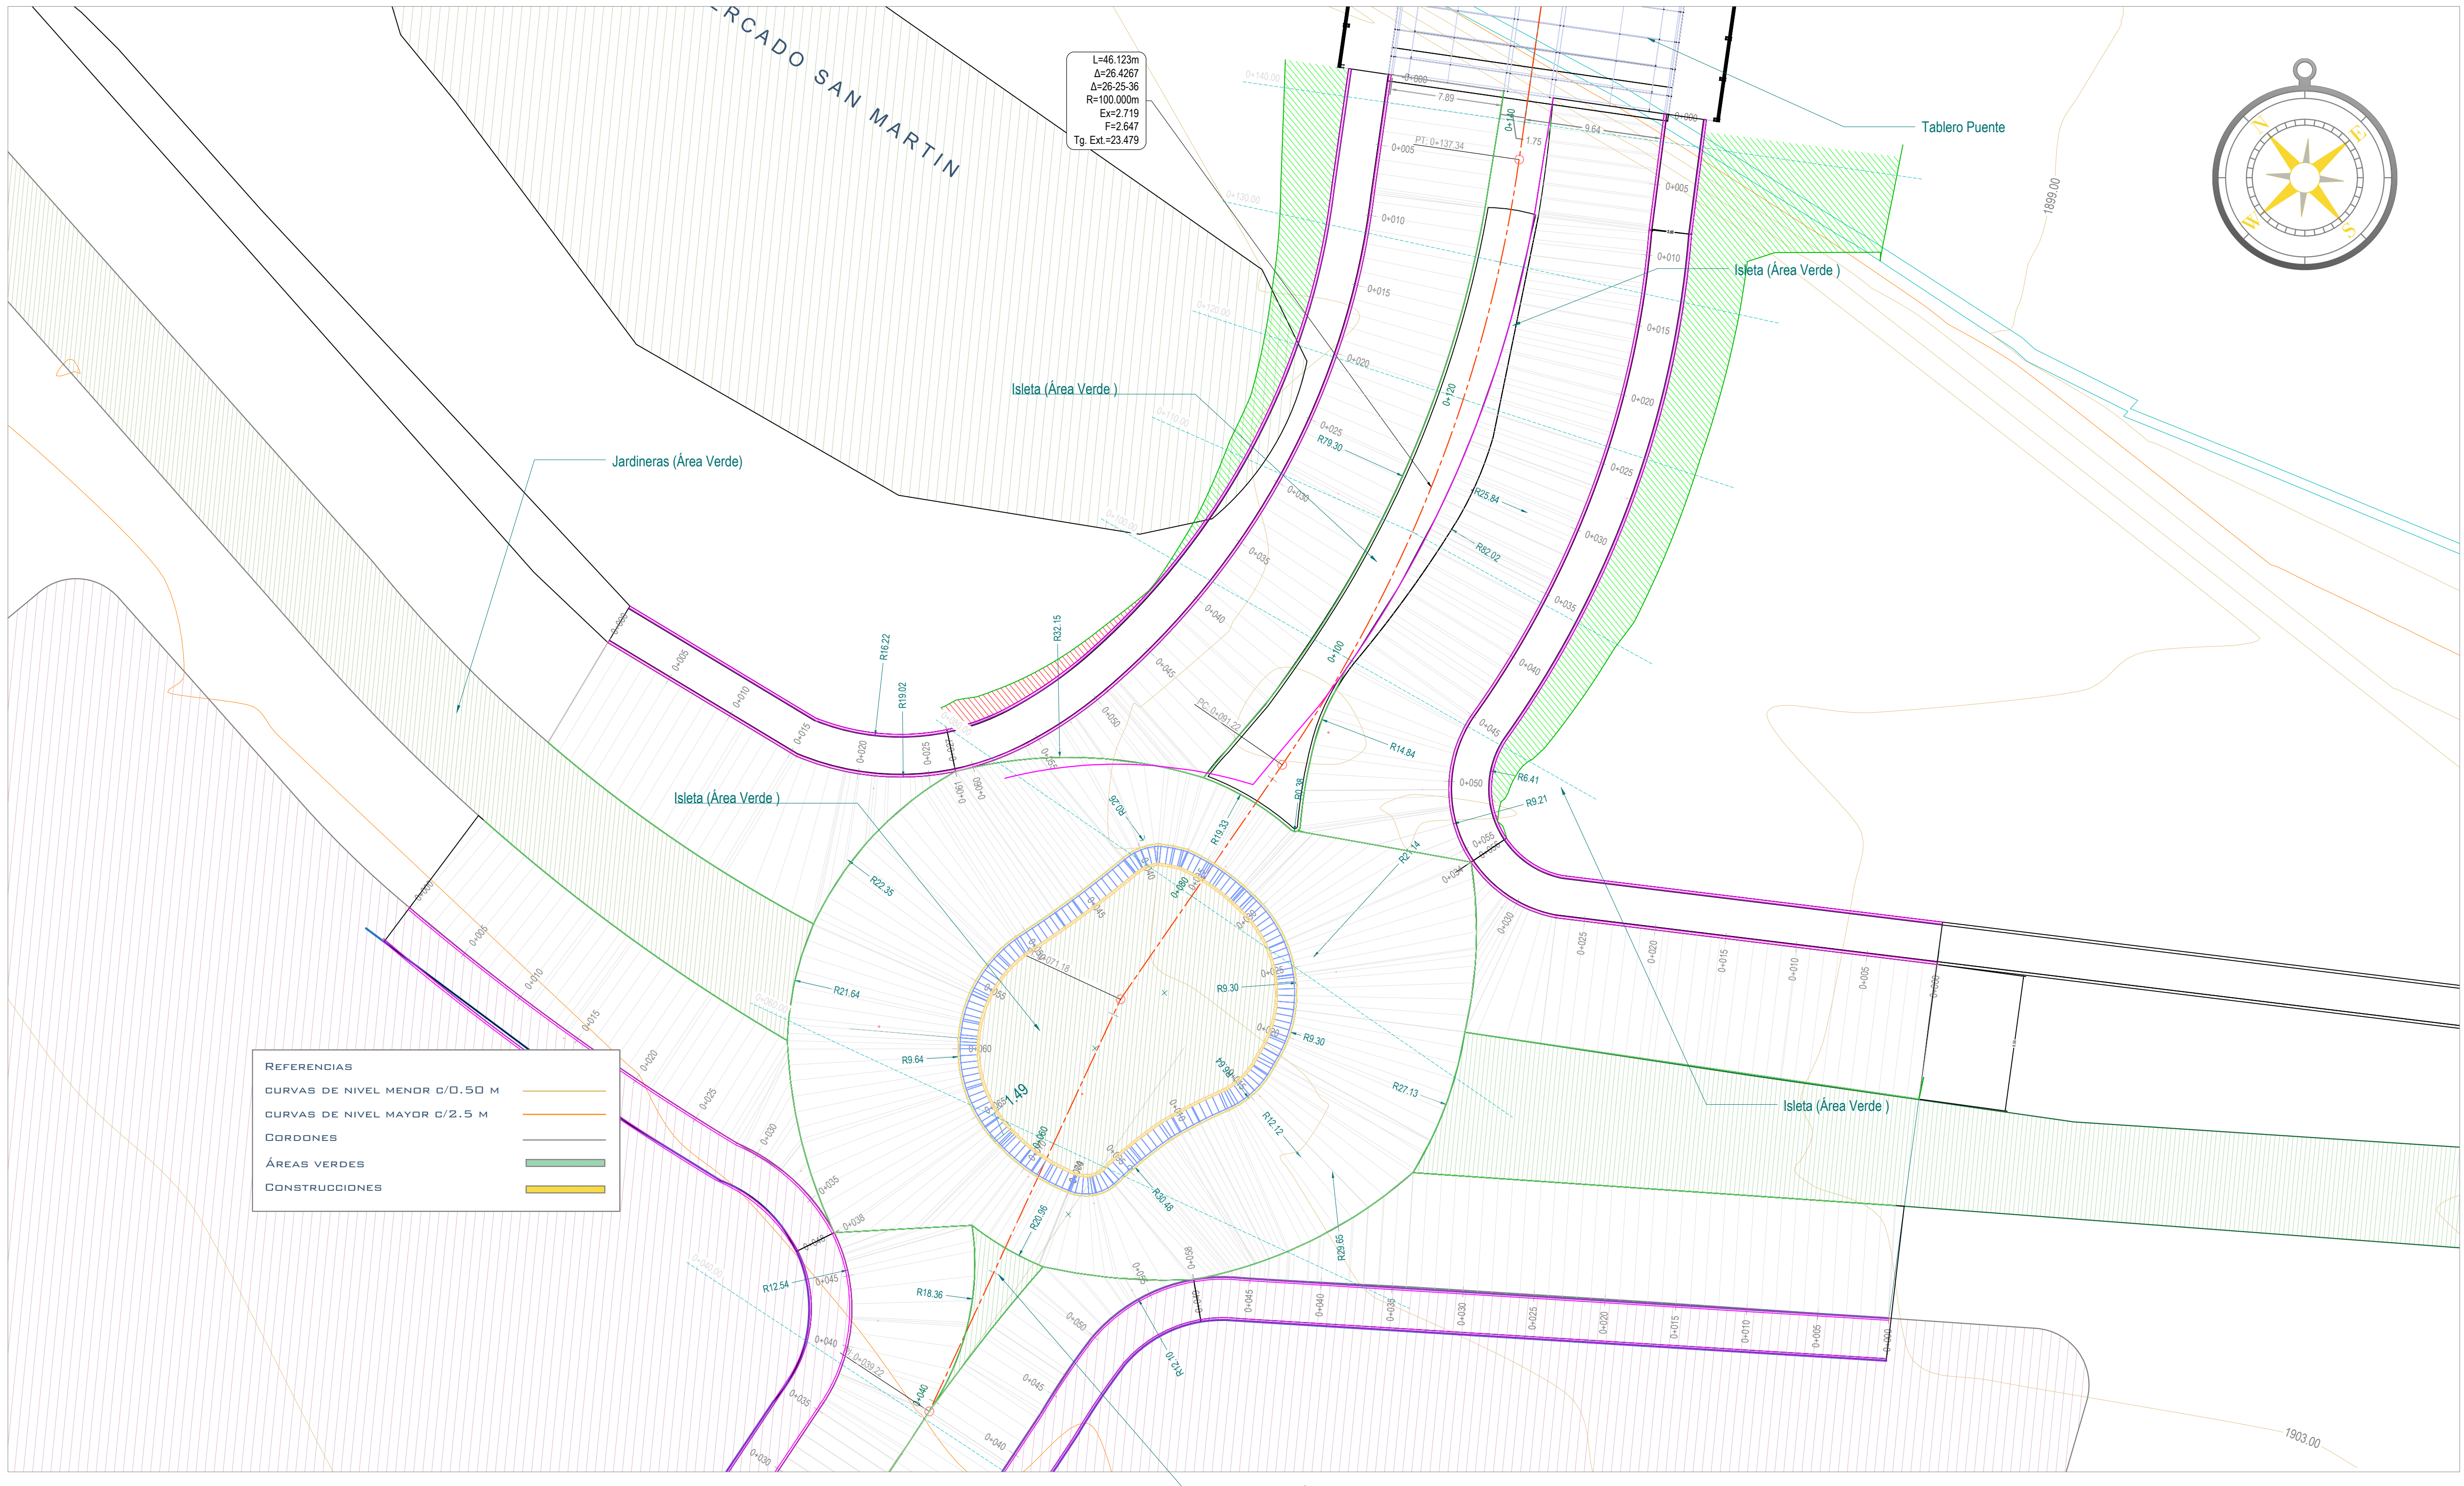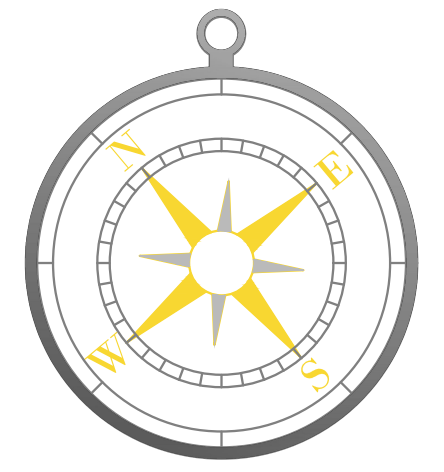

REFERENCIAS	
CURVAS DE NIVEL MENOR C/0.50 M	
CURVAS DE NIVEL MAYOR C/2.5 M	
CORDONES	
ÁREAS VERDES	
CONSTRUCCIONES	





**UNIVERSIDAD AUTÓNOMA
 JUAN MISAEL SARACHO**
 TARIJA - BOLIVIA











Facultad de Ciencias y Tecnología	Departamento:	Vías y Comunicación	Tutor:	Ing. ----	Jefe de Departamento:	Ing. Mario Ticona	Elaborado Por:	Gerson Favio Díaz Choque
	Provincia:	Proyecto de Grado - II						

Proyecto:	"DISEÑO GEOMÉTRICO TÉCNICO DE LA INTERSECCIÓN VIAL A NIVEL Y DESNIVEL PARA EL ACCESO AL PUEBLO 4 DE JULIO"	
Carácter:	PLANO GENERAL - INTERSECCIÓN "C" TURBO GLORIETA	
Fecha:	ABRIL - 2022	
Escala:	1:400	Dimensión de Lámina: 770 x 550 mm

LÁMINA N°
02/04

PLANO PLANTA - PERFIL "ACCESOS"

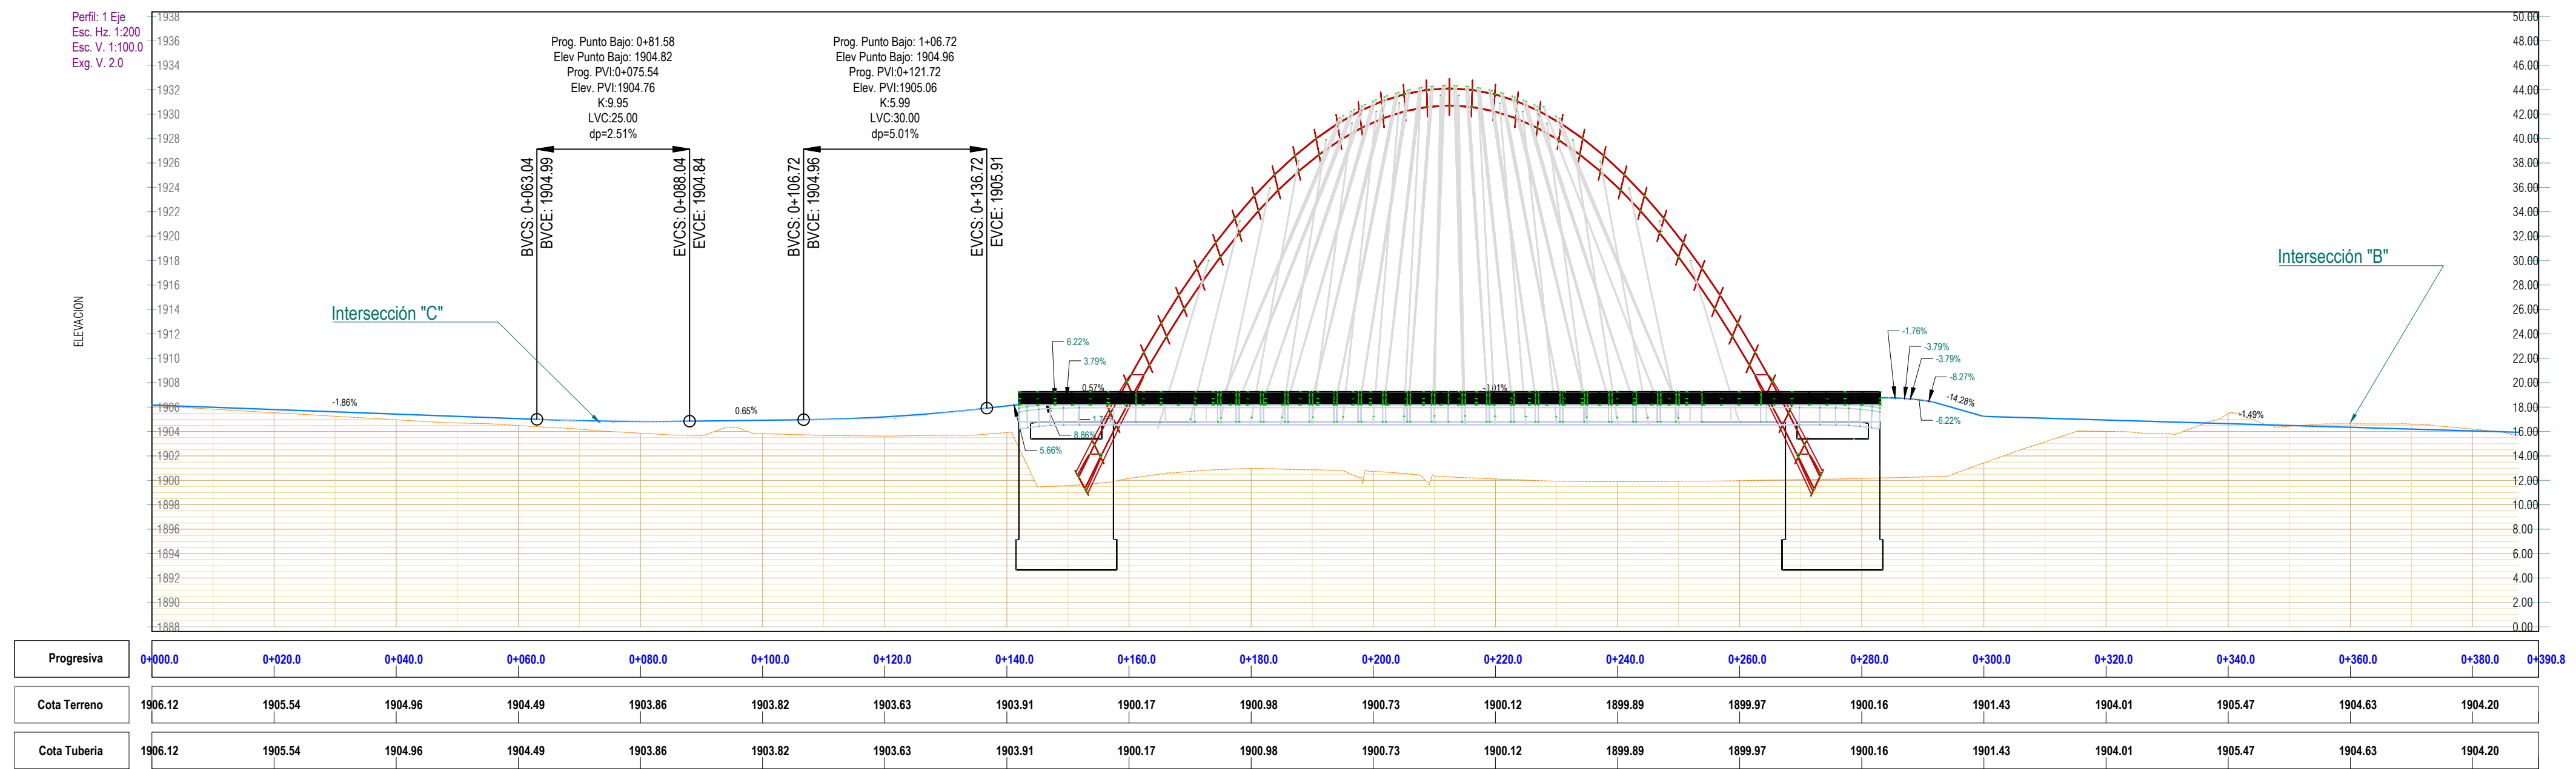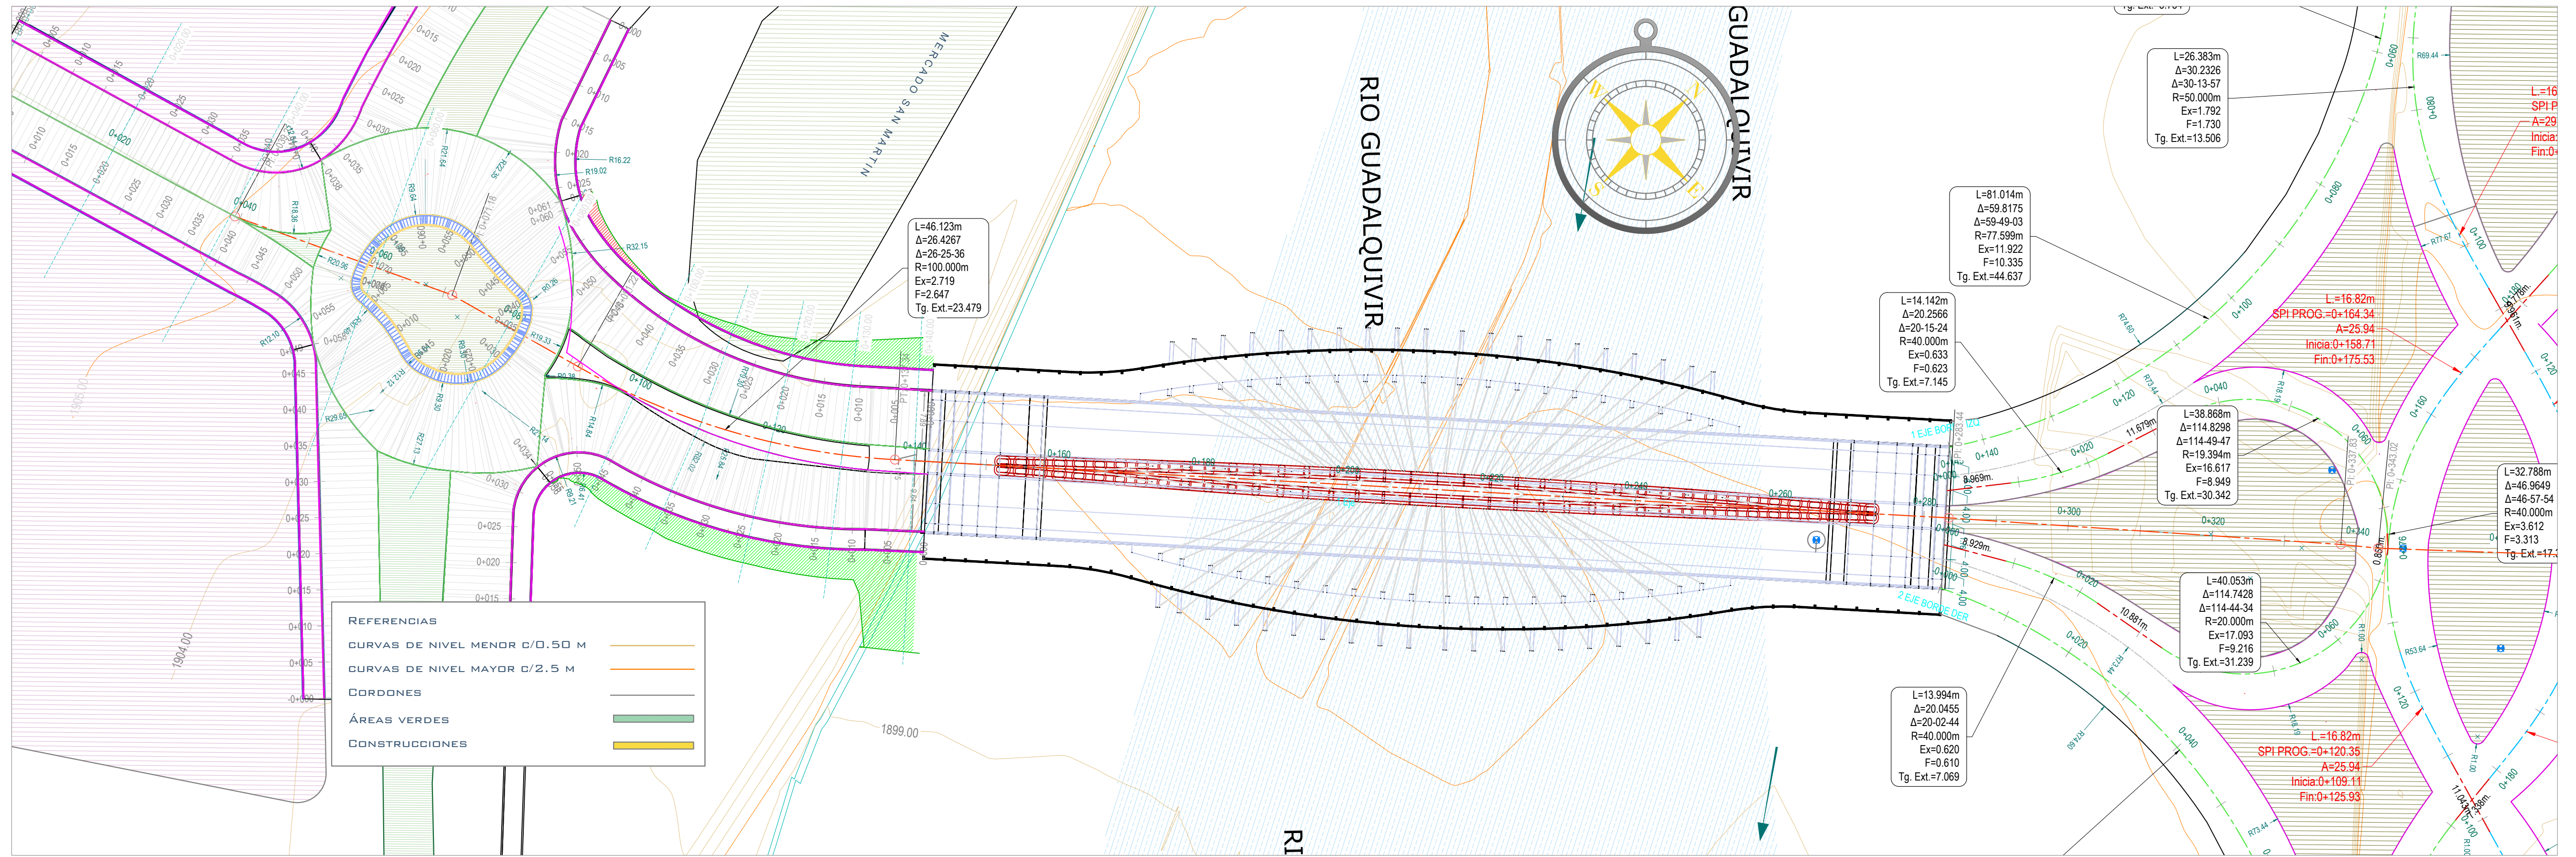

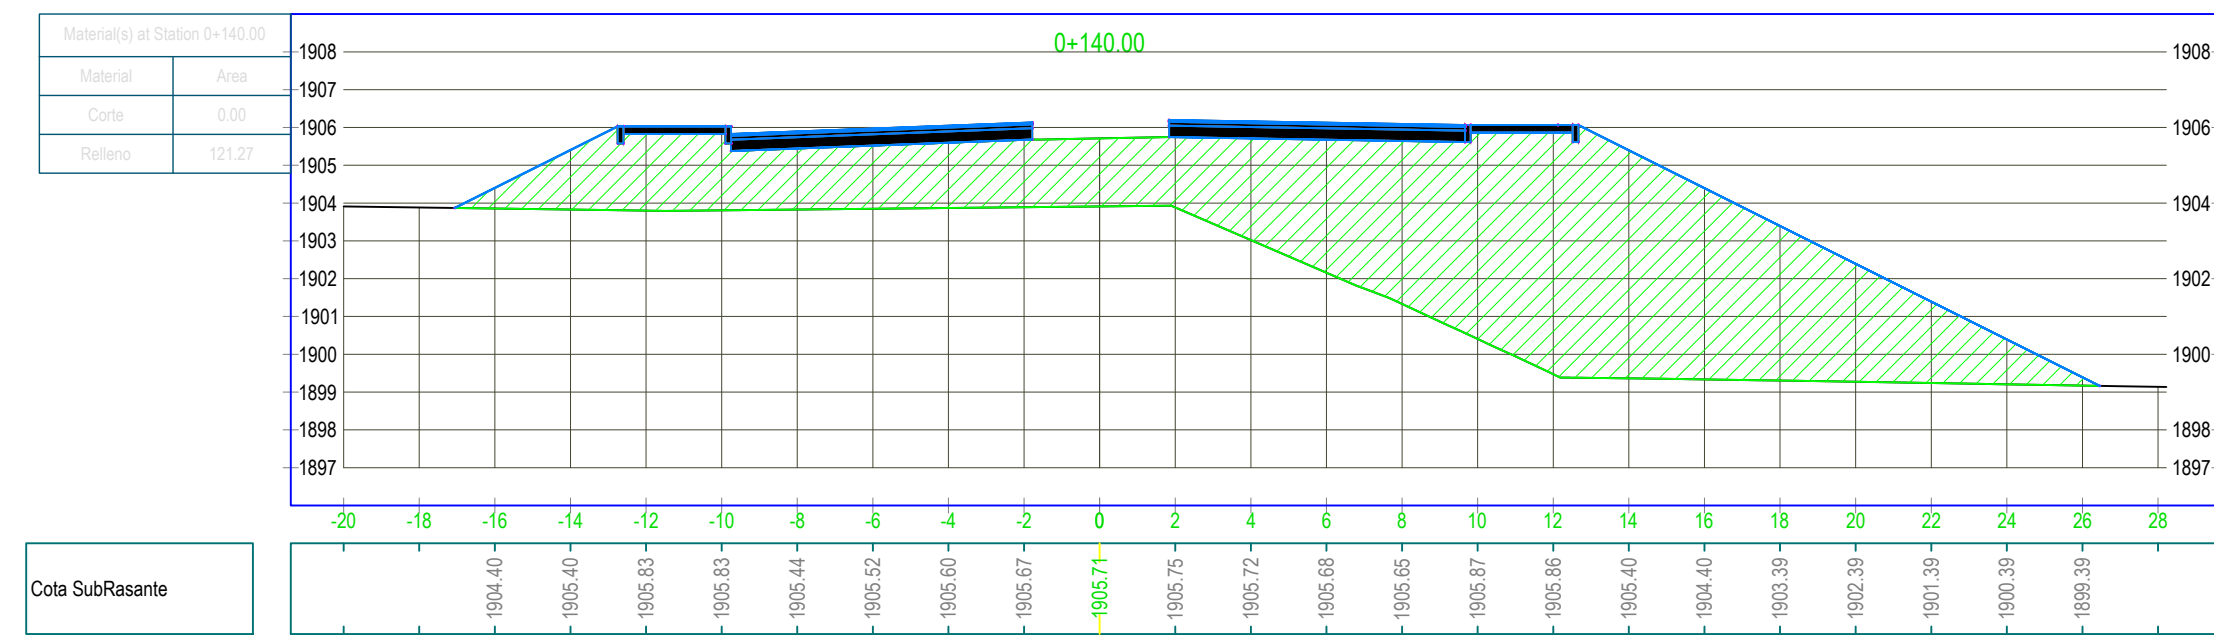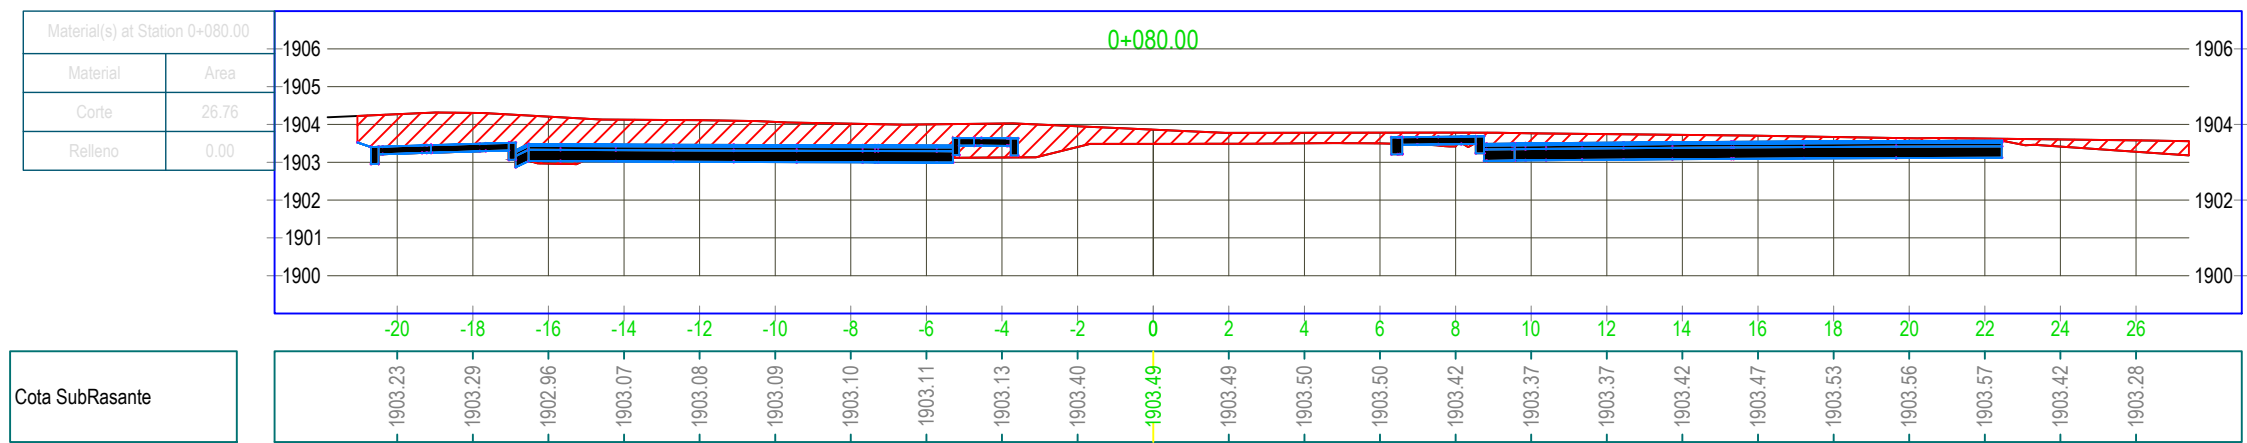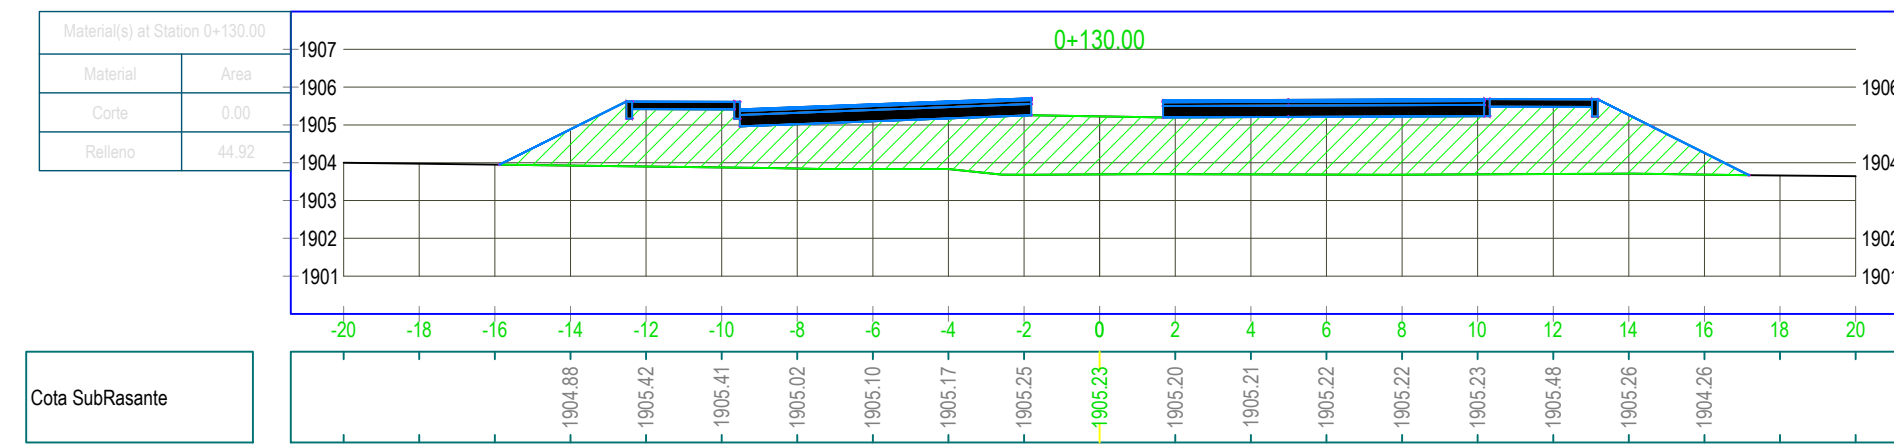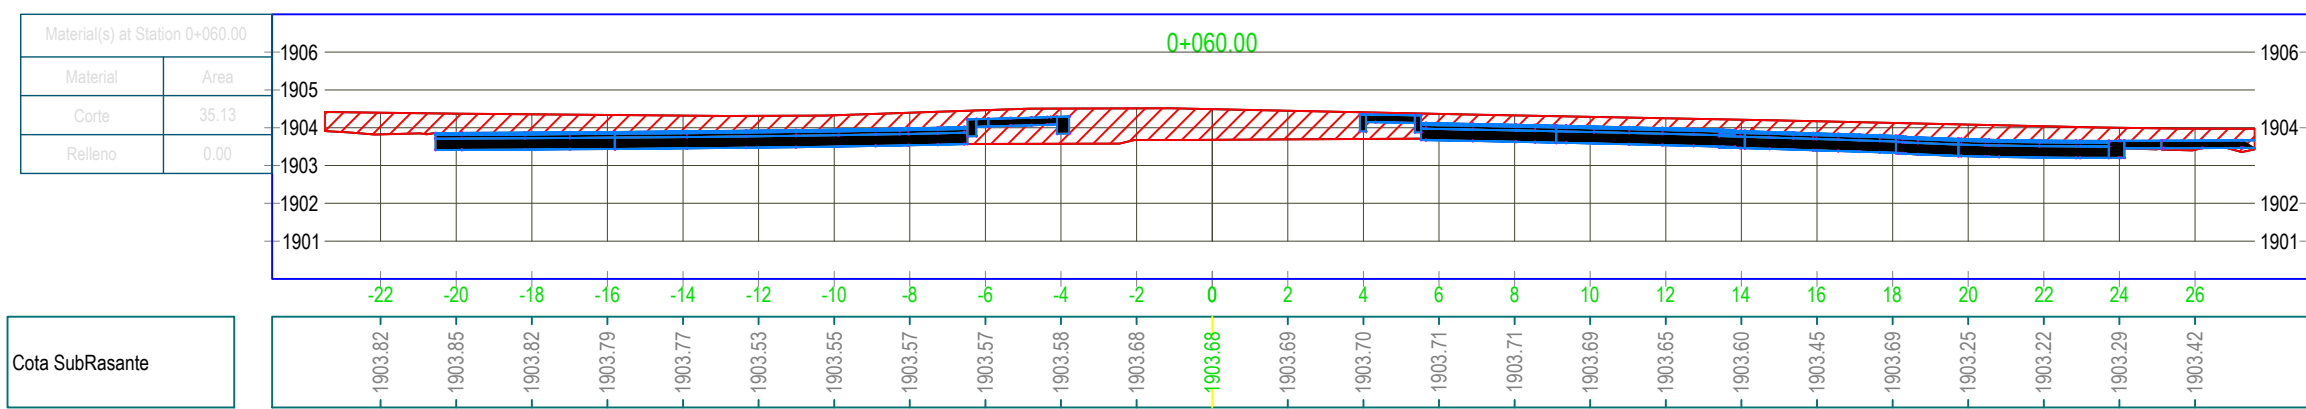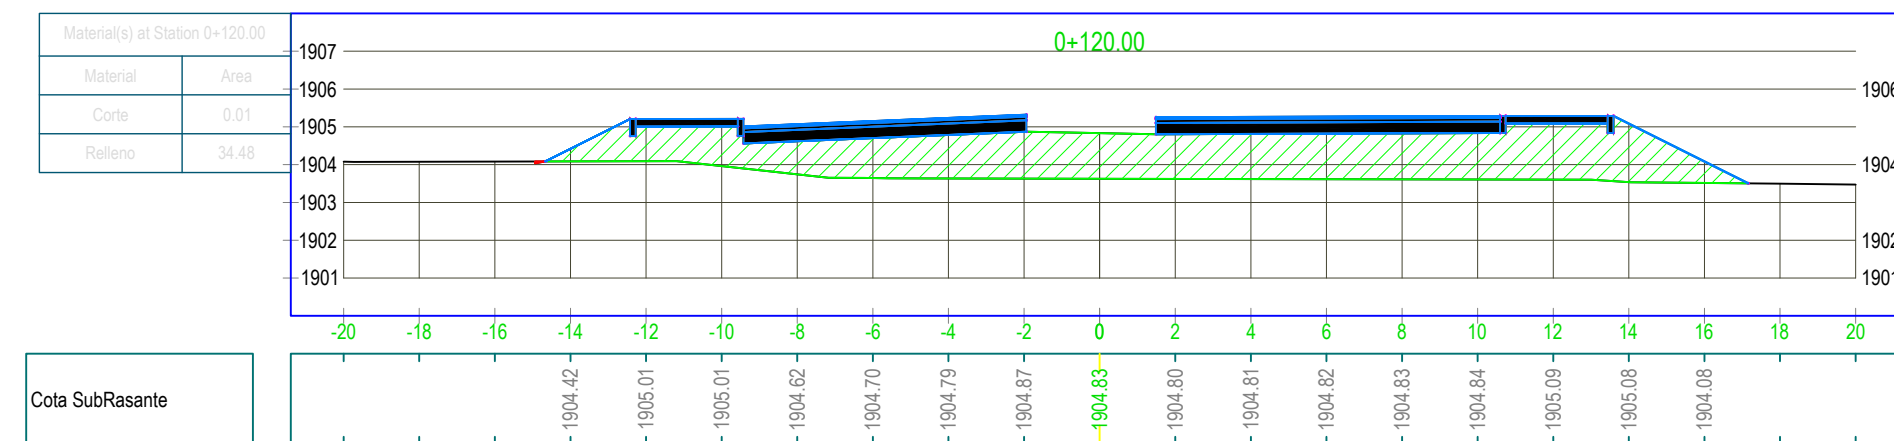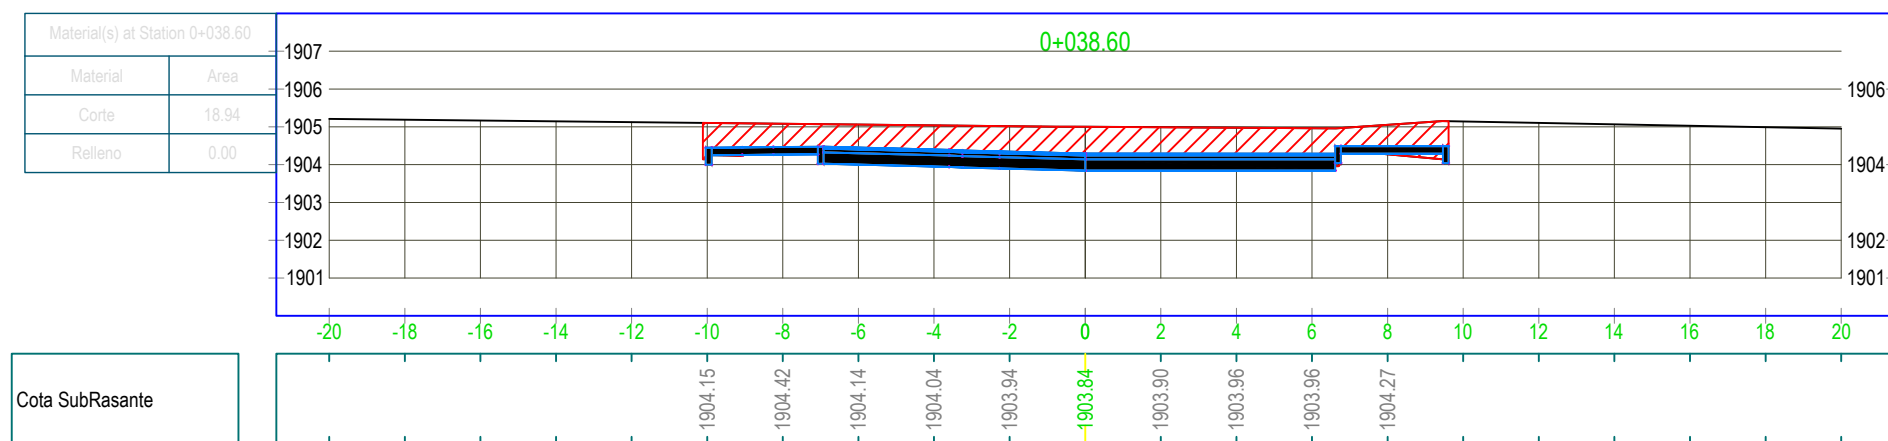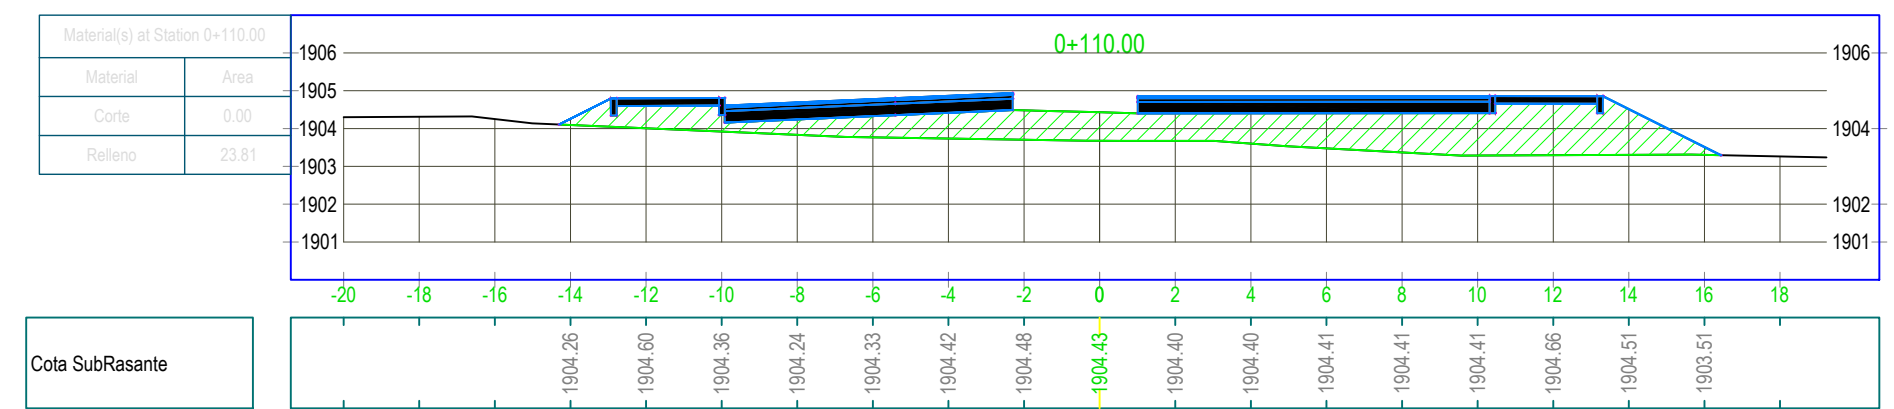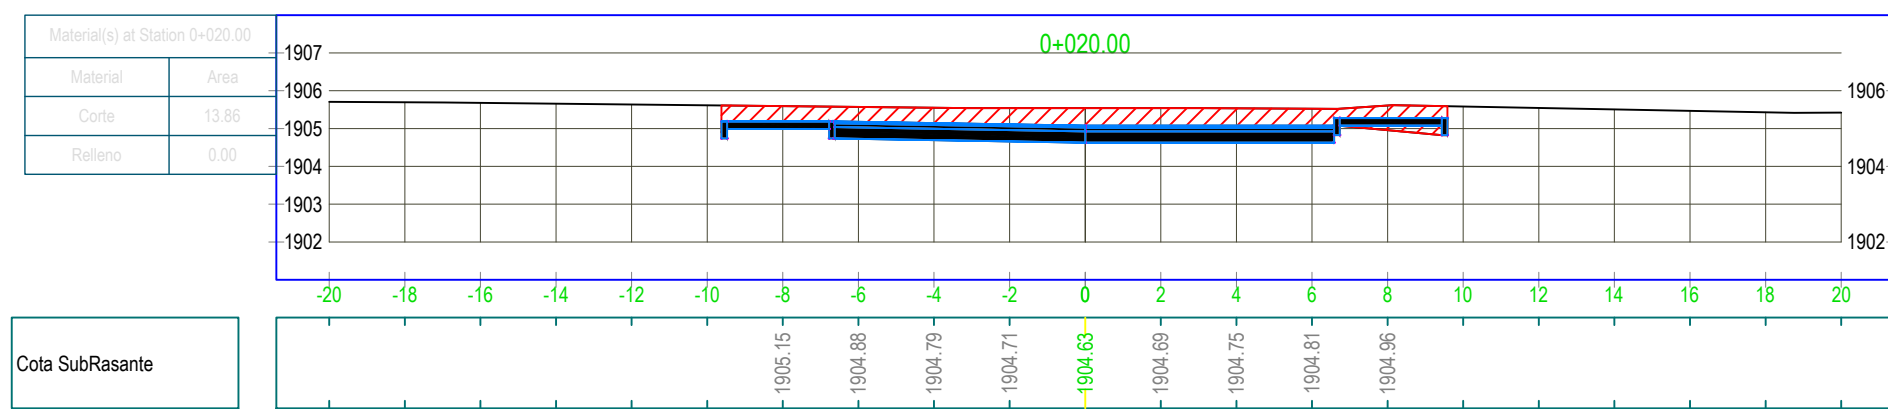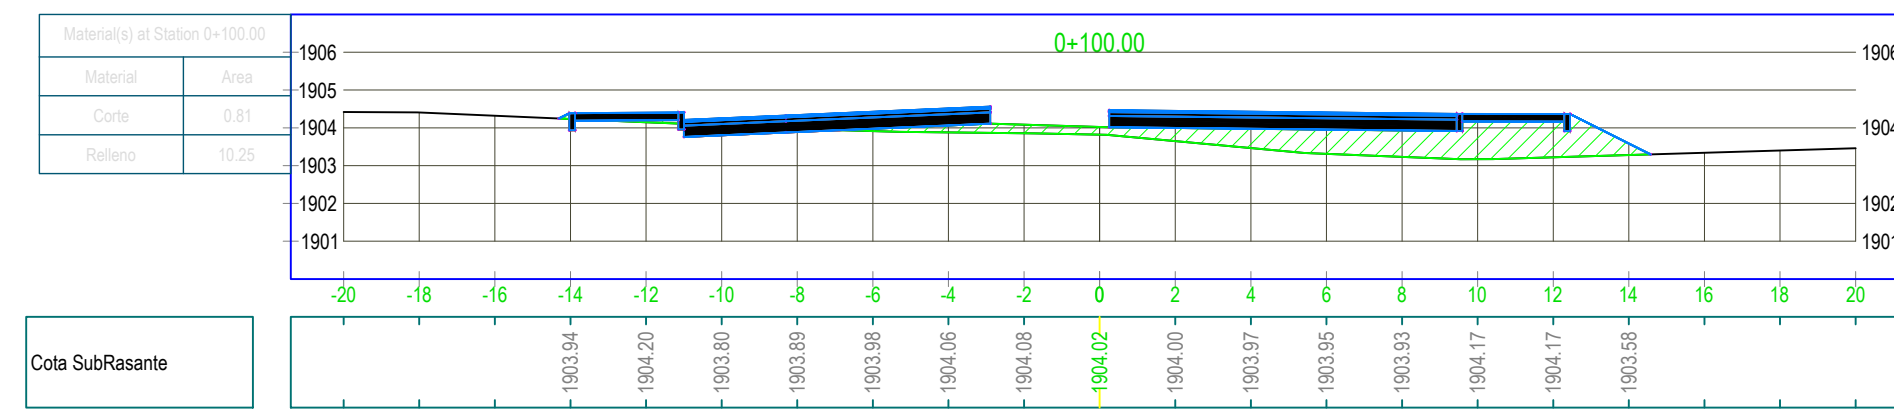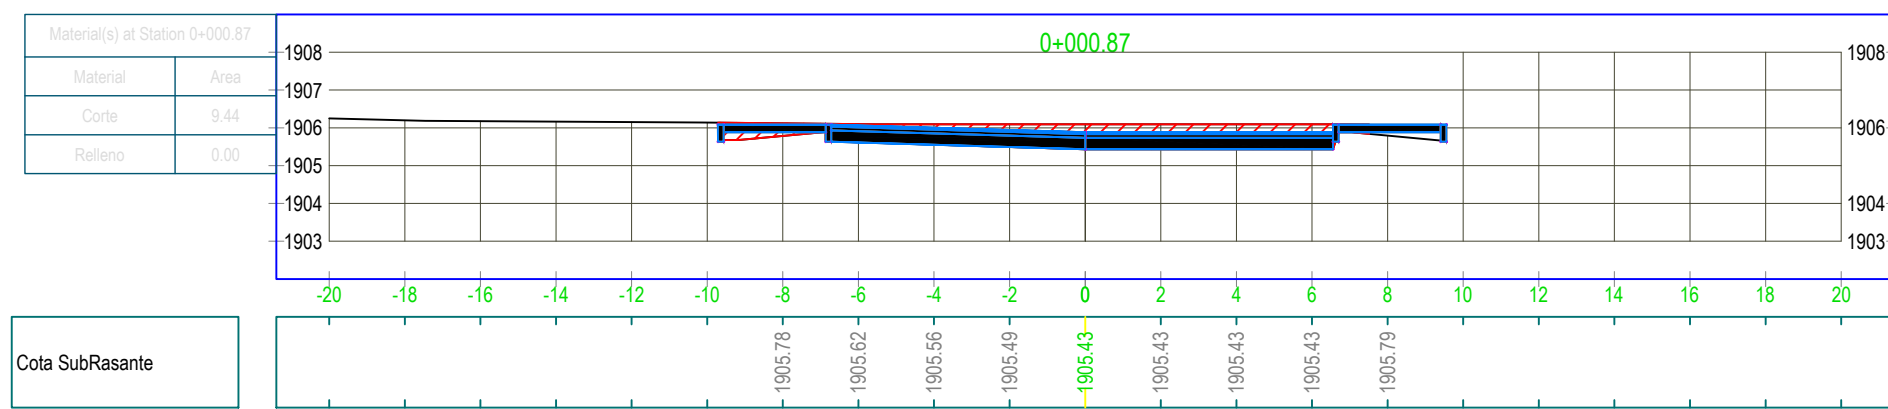

**UNIVERSIDAD AUTONOMA
JUAN MISAEL SARACHO**
TARIJA - BOLIVIA

**Facultad de
Ciencias y Tecnología**

Departamento: **Vías y Comunicación**
Provincia: **Proyecto de Grado - II**

Tutor: **Ing. ----**

Jefe de Departamento: **Ing. Mario Ticona**

Elaborado Por: **Gerson Favio Diaz Choque**

Proyecto: **"DISEÑO GEOMÉTRICO TÉCNICO DE LA INTERSECCIÓN VIAL A NIVEL Y DESNIVEL PARA EL ACCESO AL PUENTE 4 DE JULIO"**
Carácter: **PLANO DE SECCIONES TRANSVERSALES**
Fecha: **ABRIL - 2022**
Escala: **1 : 1 50** Dimensión de Lamina: 770 x 550 mm

LÁMINA N°
04 /04