




CIMENTOS
ESC. 1:700

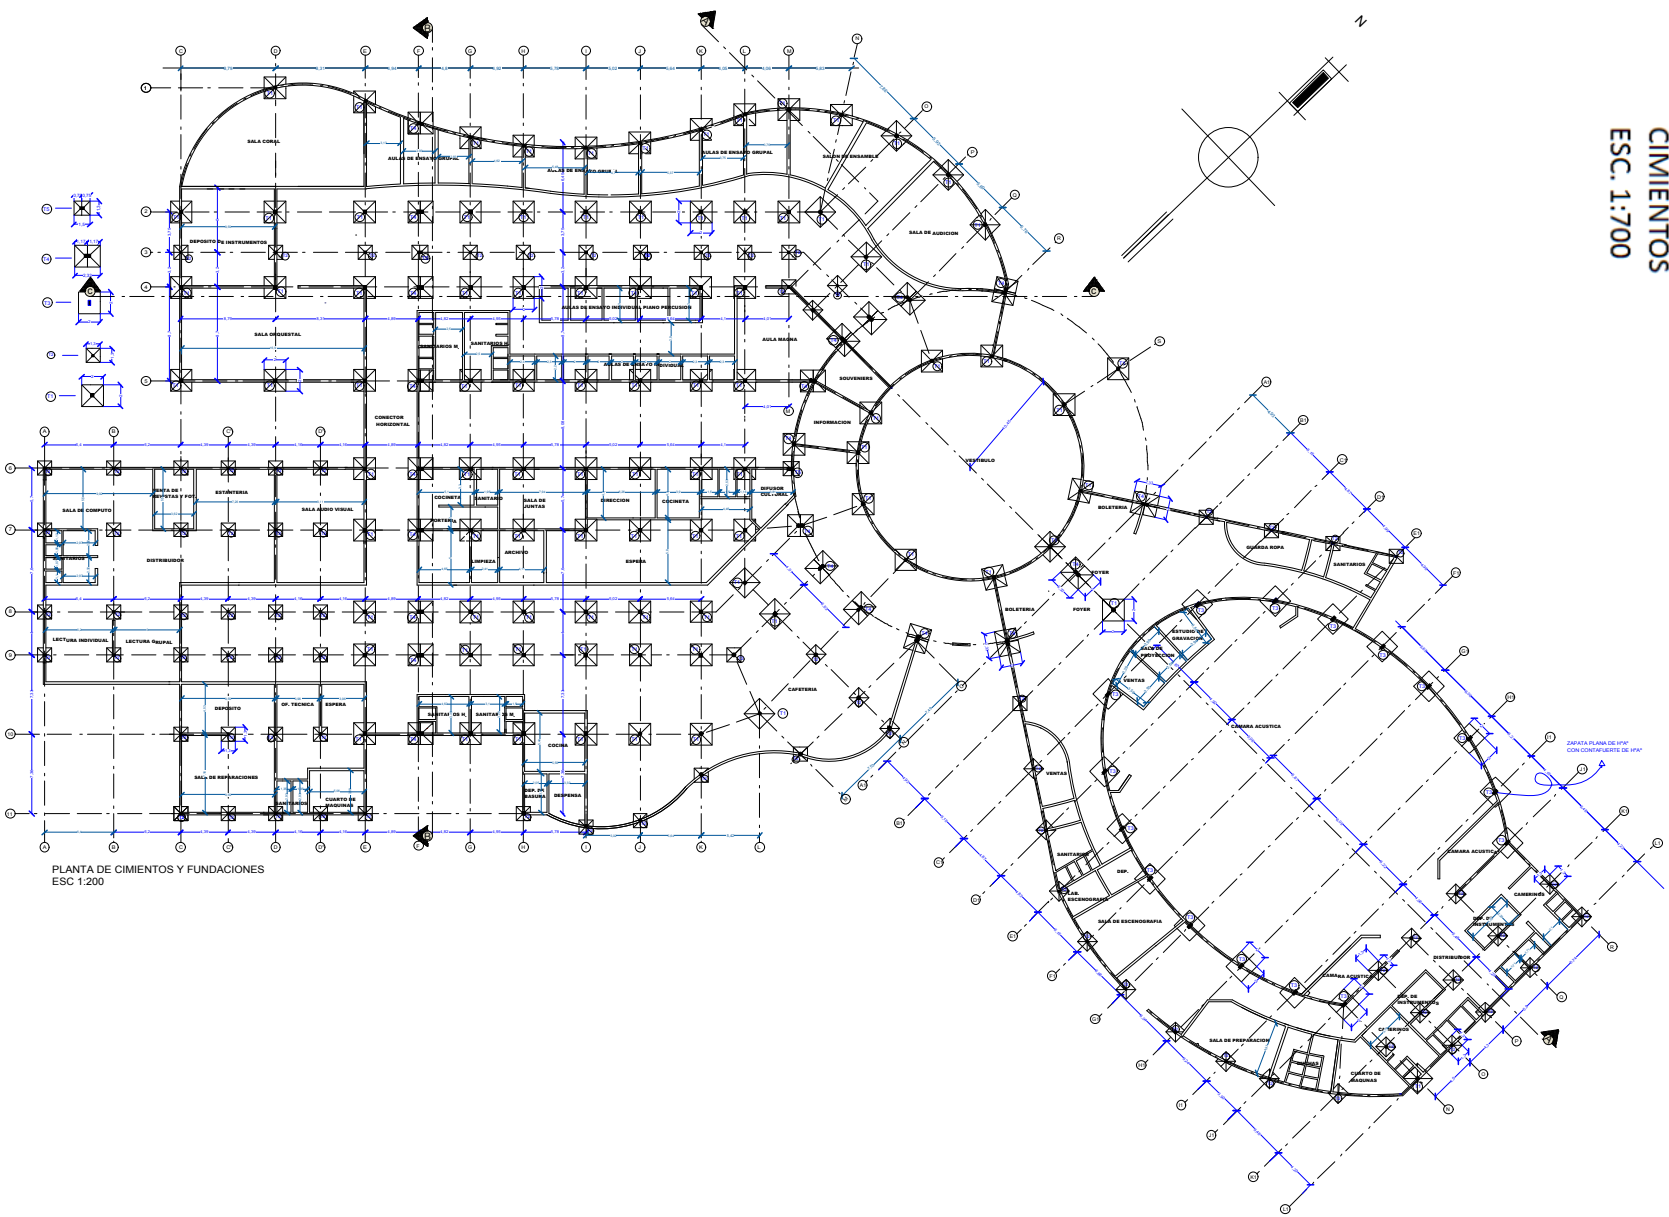


PLANTA DE CIMENTOS Y FUNDACIONES
ESC 1:200

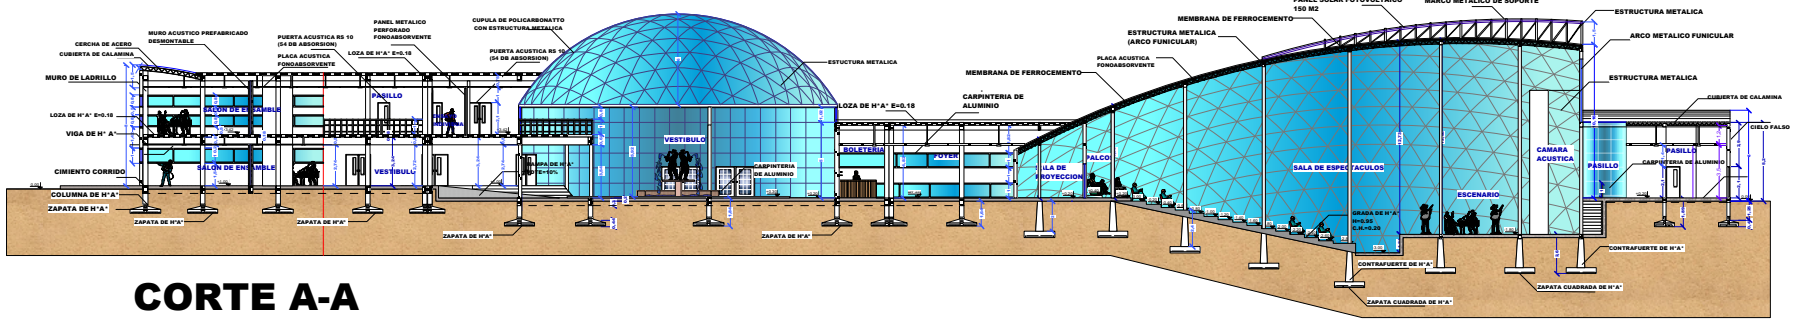

CORTE A-A

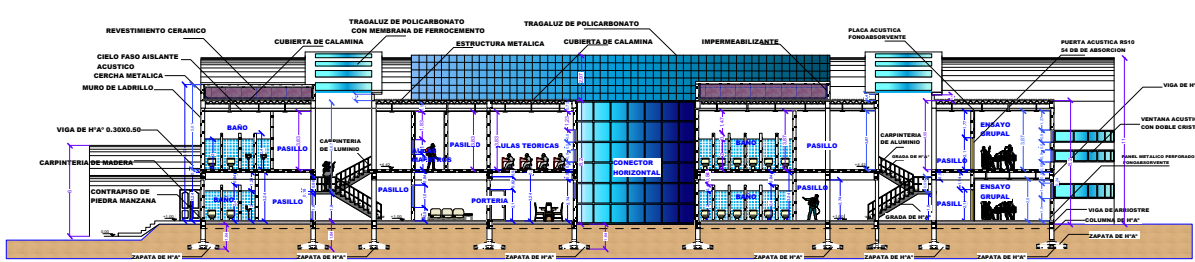


CORTE B-B

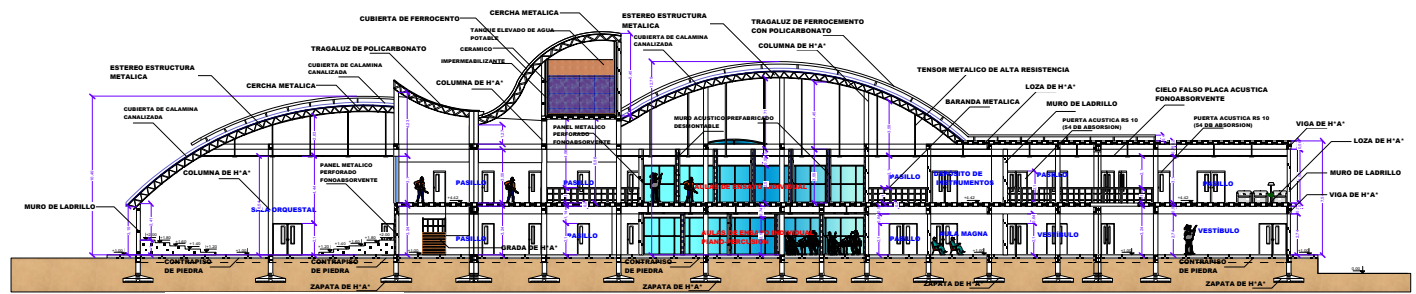


CORTE C-C


CORTES
ESC. 1:500

INSTALACIONES ELÉCTRICAS (TOMA CORRIENTE)
PLANTA ALTA
ESC. 1:600

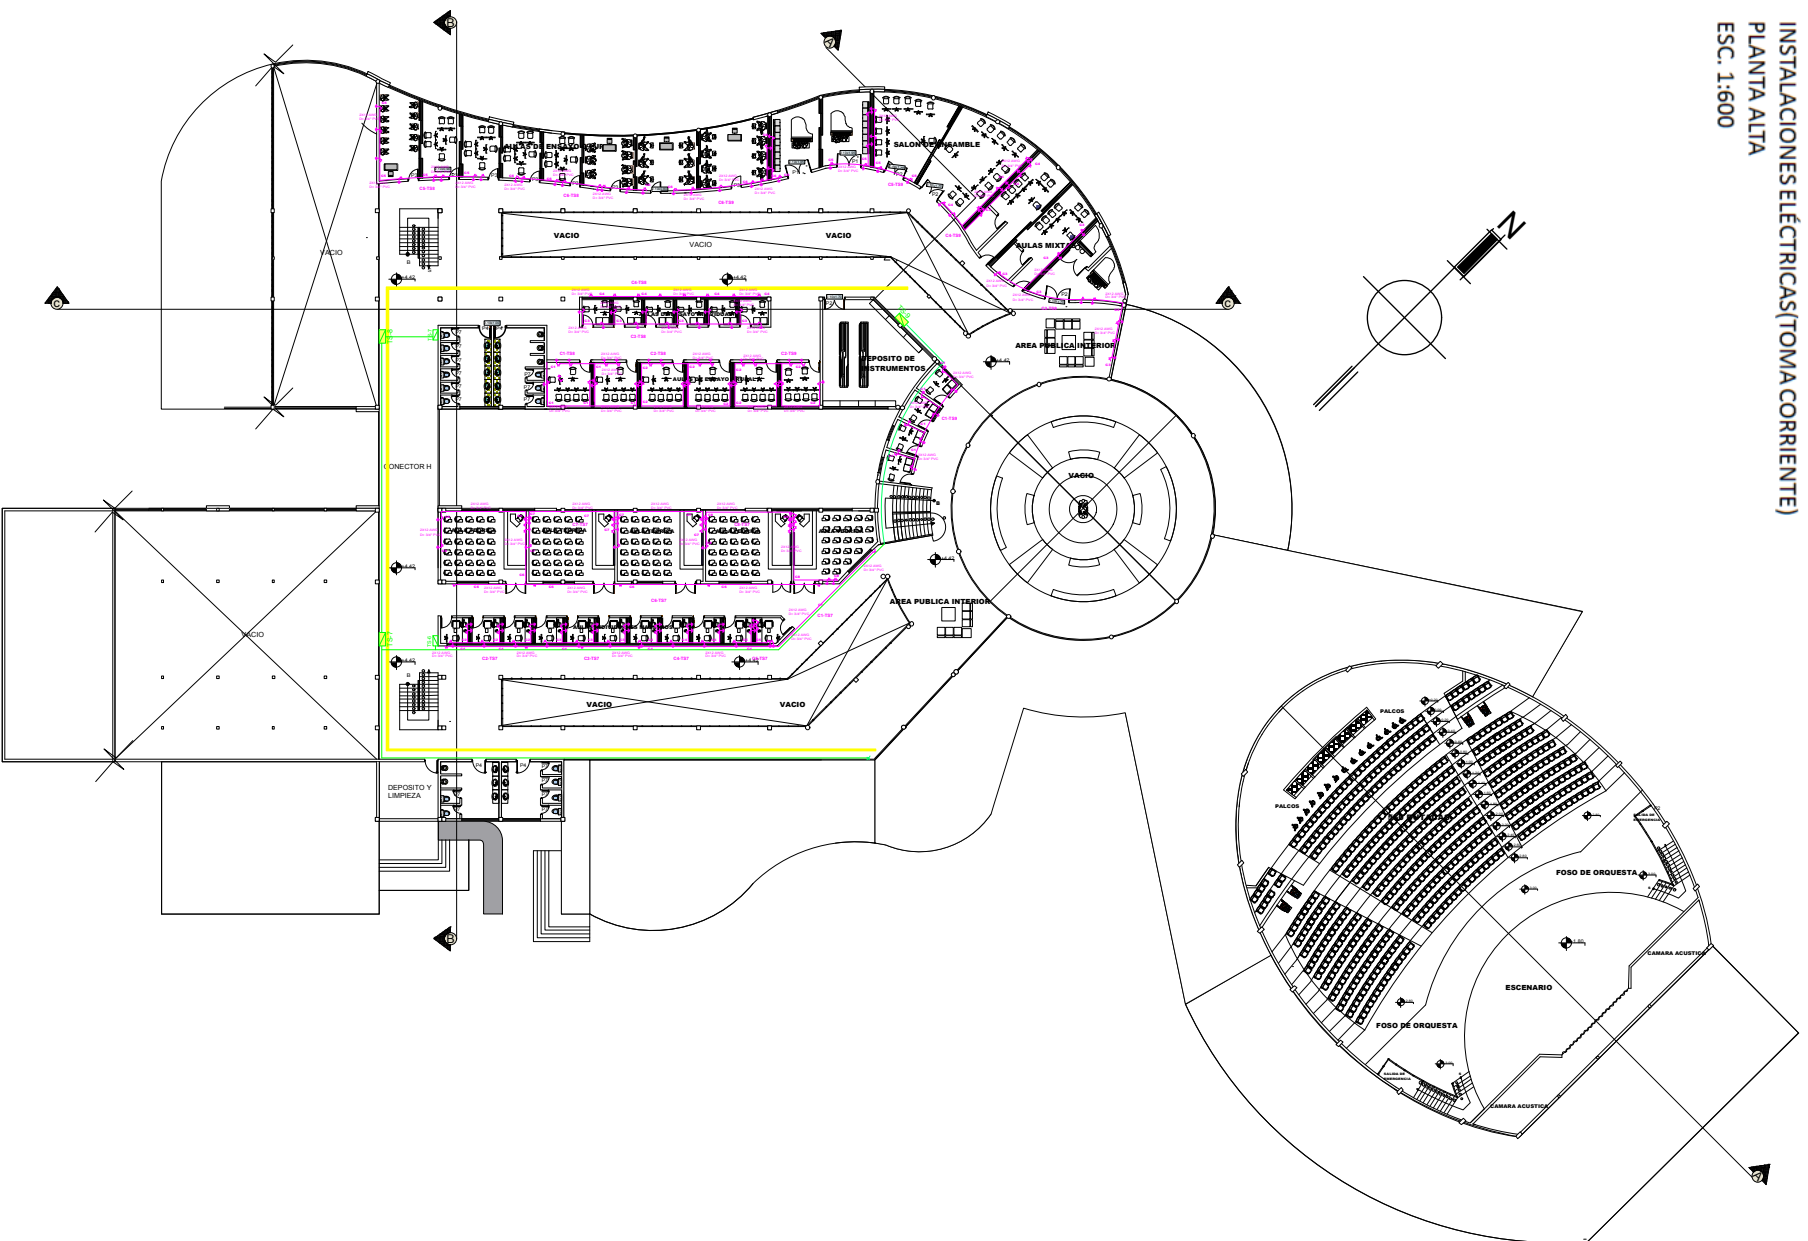


INSTALACIONES ELÉCTRICAS (TOMA CORRIENTE)
PLANTA BAJA
ESC. 1:600

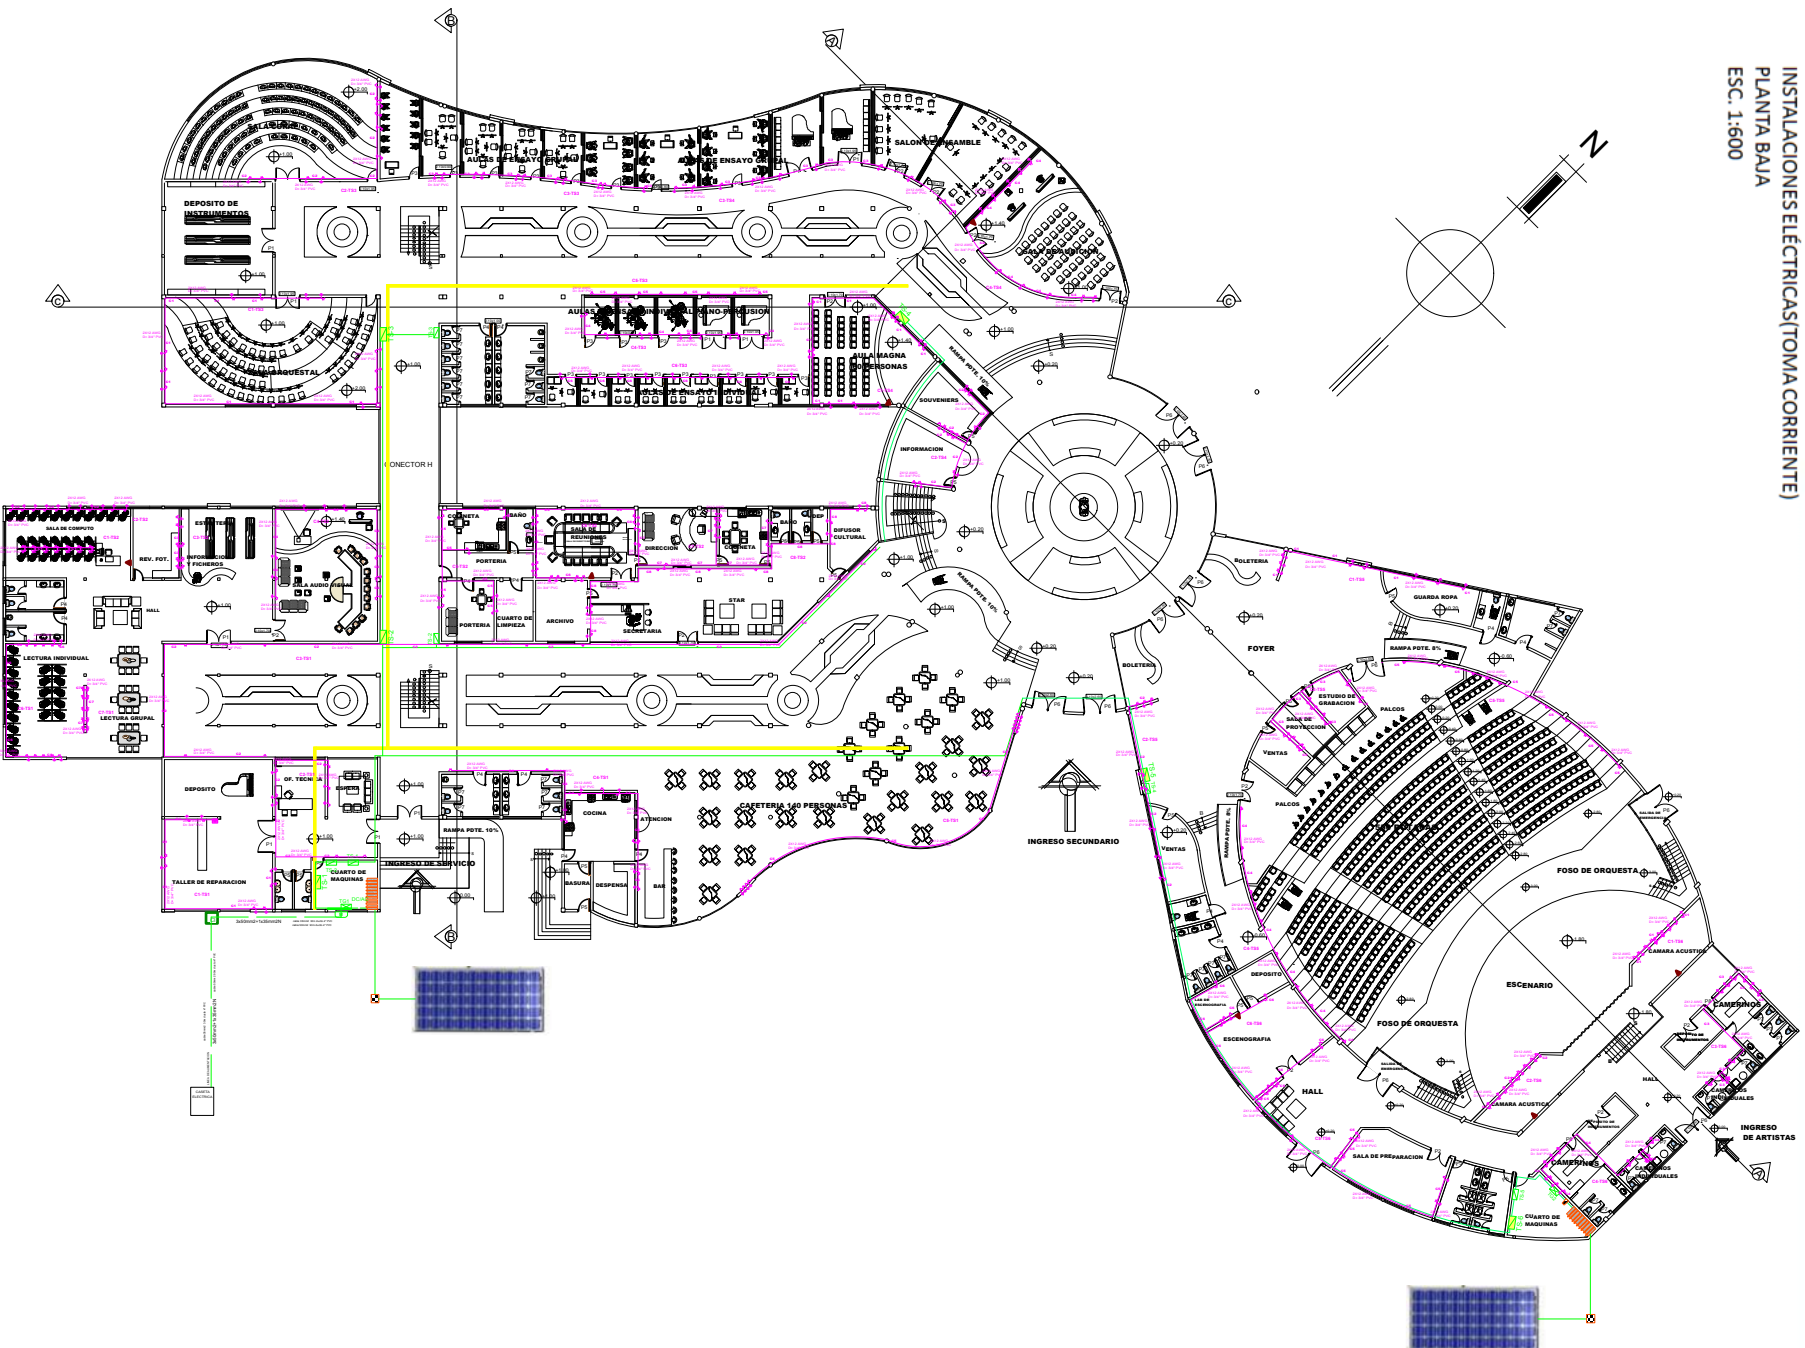

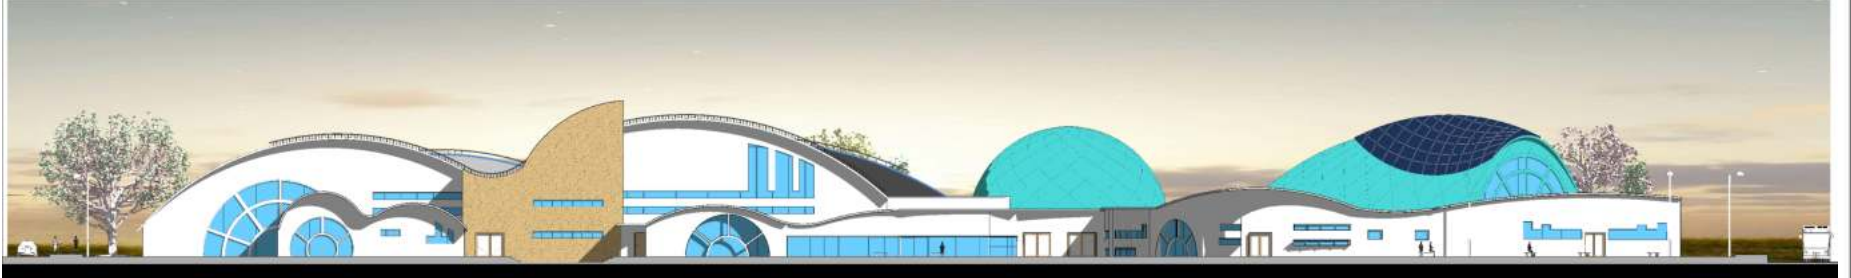


FACHADA SUR

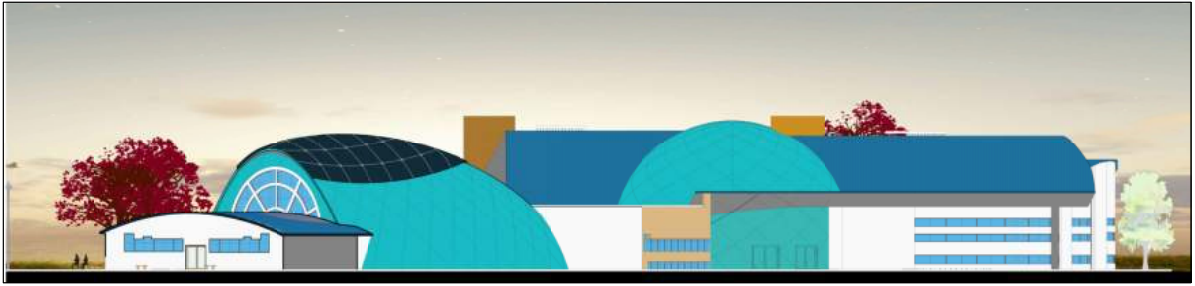


FACHADA NOR-ESTE

FACHADAS
ESC. 1:700

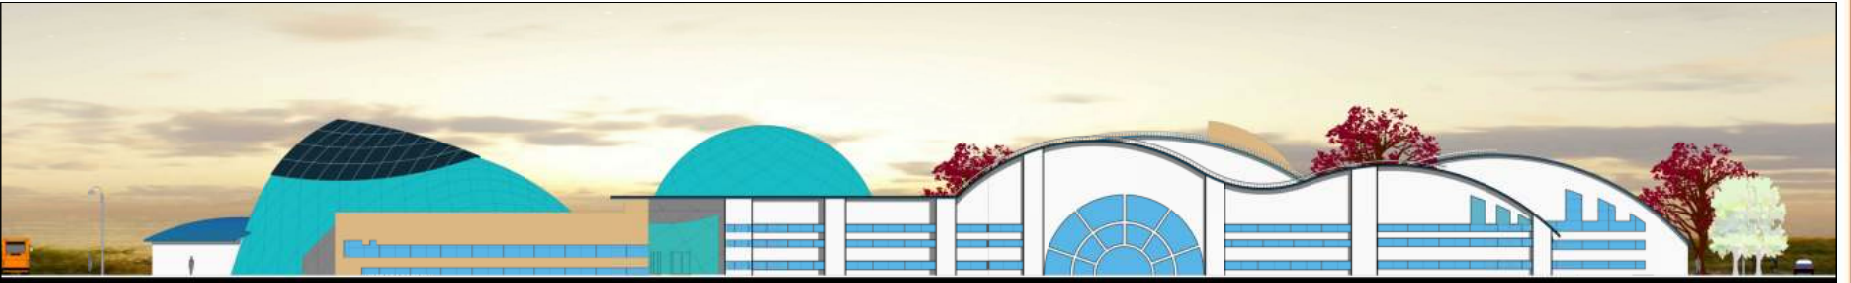

FACHADA NOR-OESTE

INSTALACIONES HIDROSANITARIAS
PLANTA ALTA
ESC. 1:700

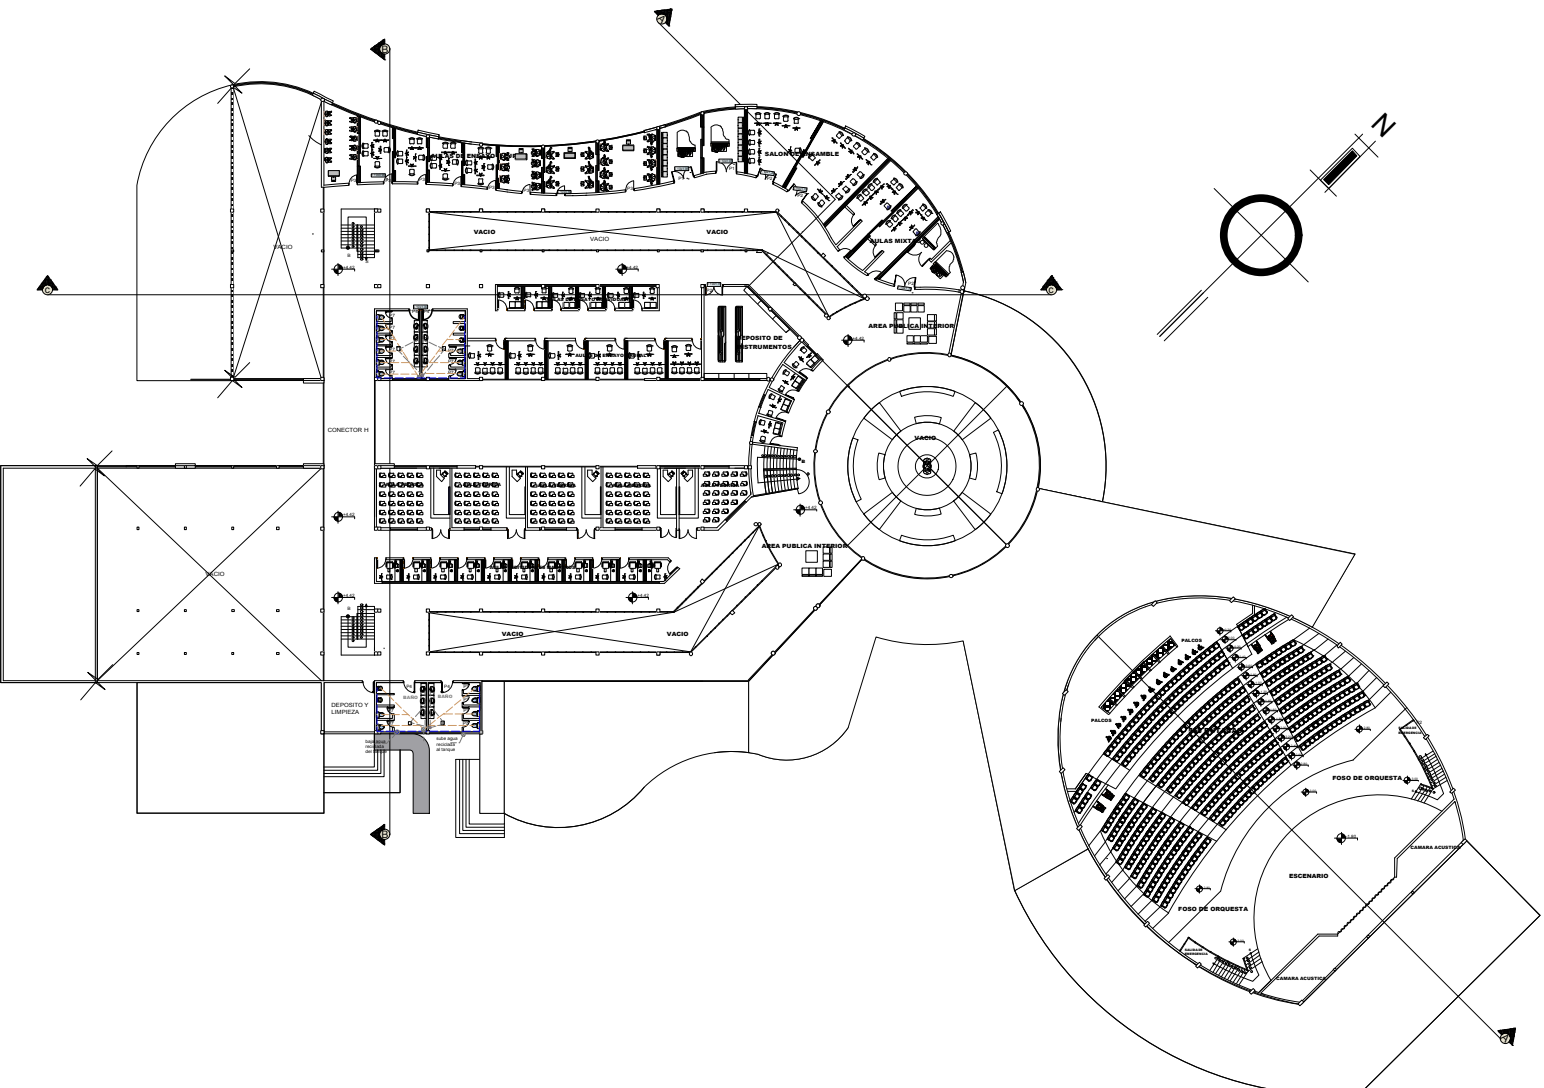

INSTALACIONES HIDROSANITARIAS
PLANTA BAJA
ESC. 1:700

