



INSTALACIONES ELÉCTRICAS (ILUMINACIÓN)  
PLANTA ALTA  
ESC. 1:600

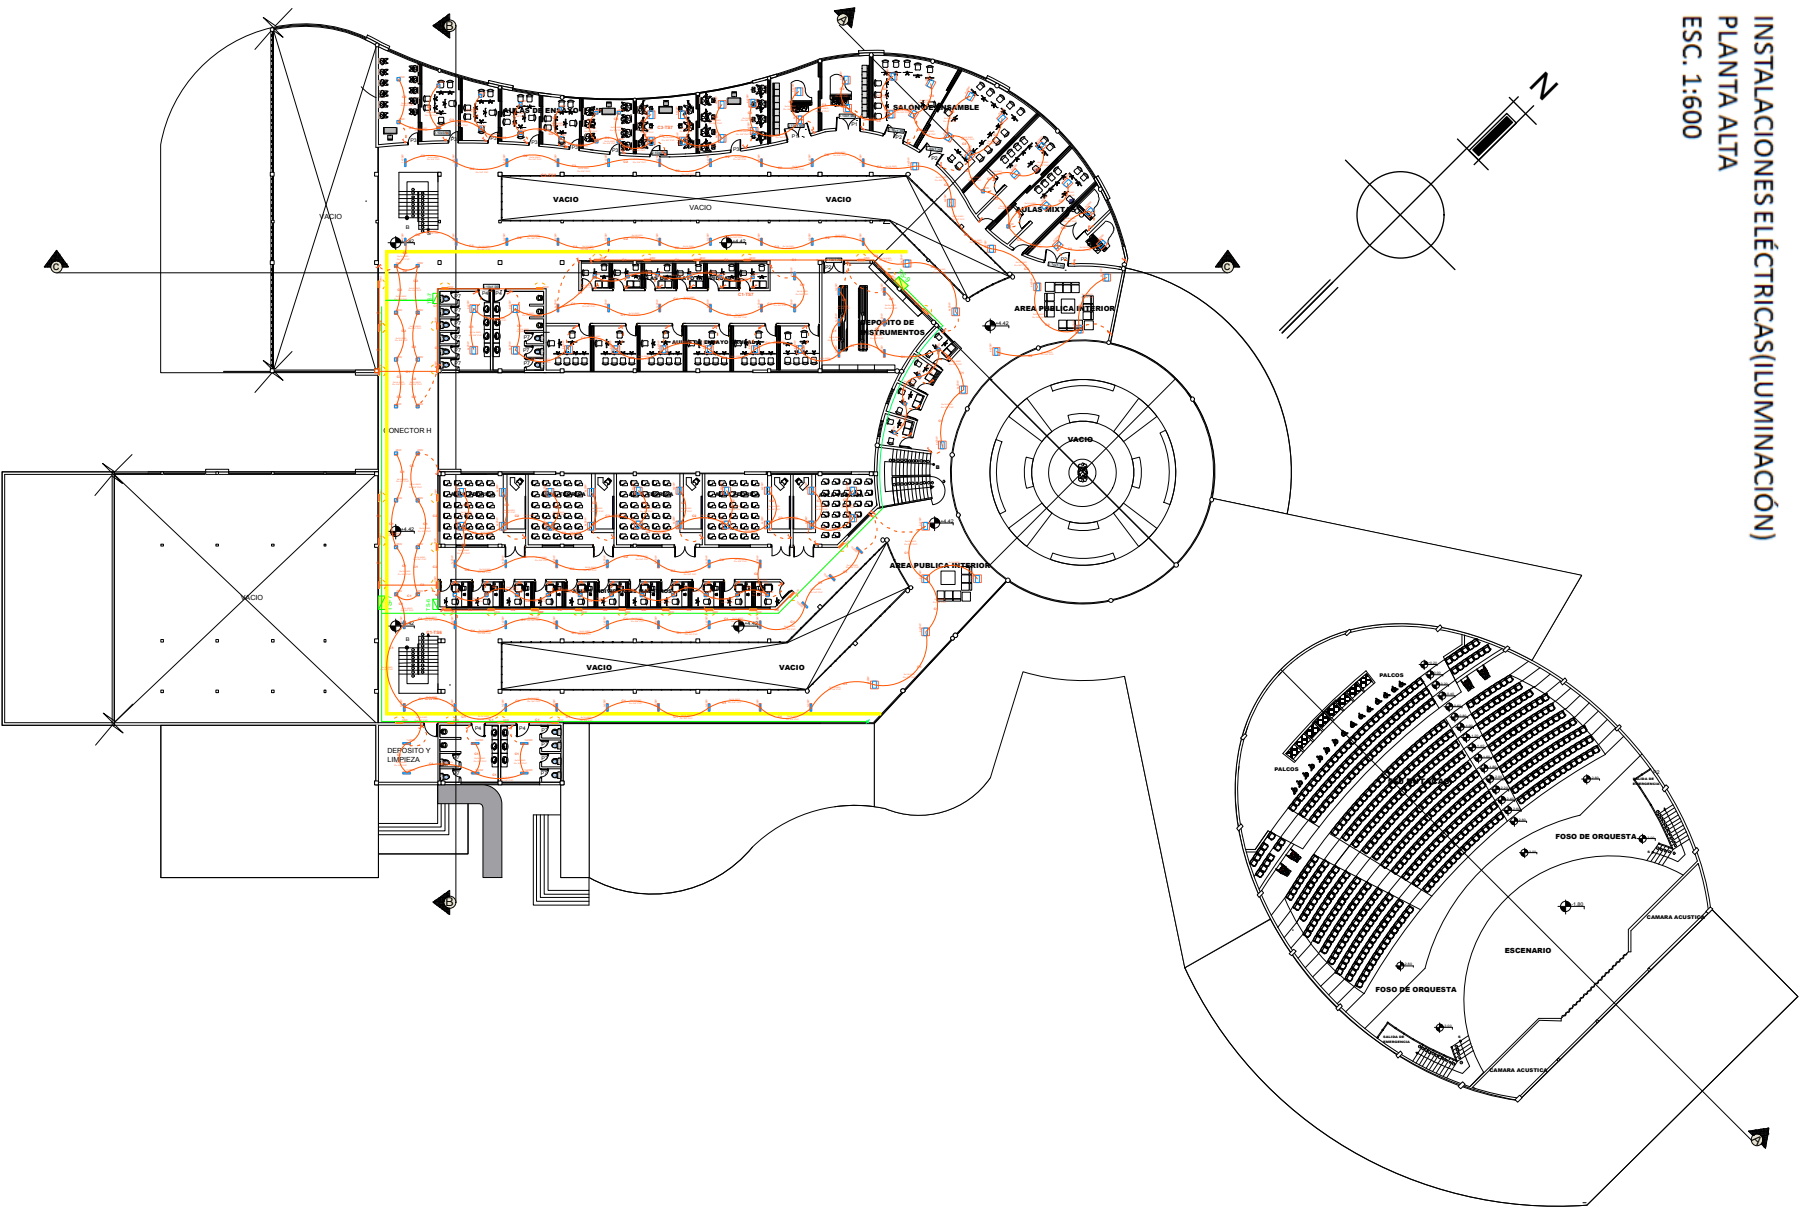


INSTALACIONES ELÉCTRICAS (ILUMINACIÓN)  
PLANTA BAJA  
ESC. 1:600

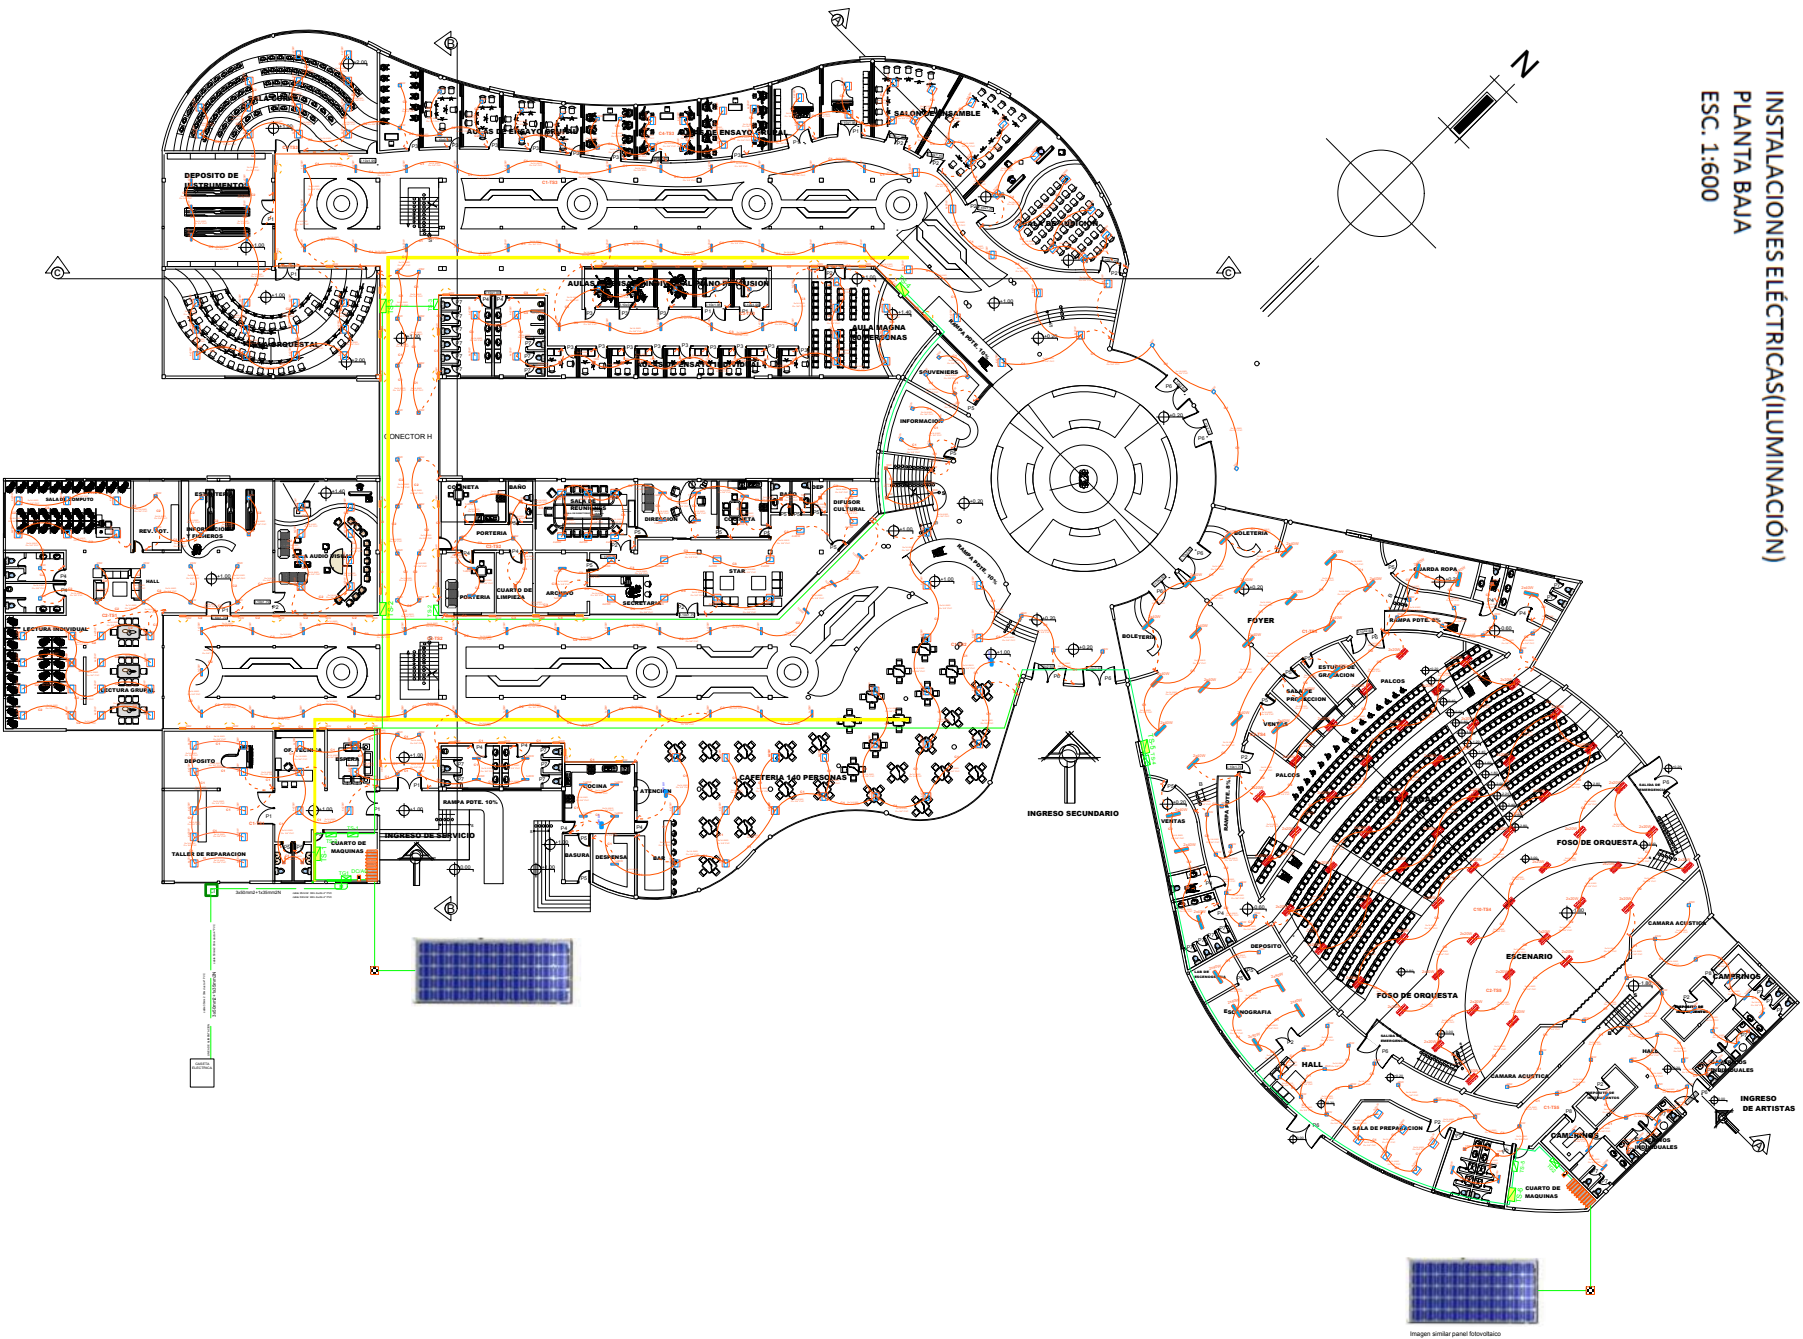


# PLANTA ALTA


ESC. 1:600

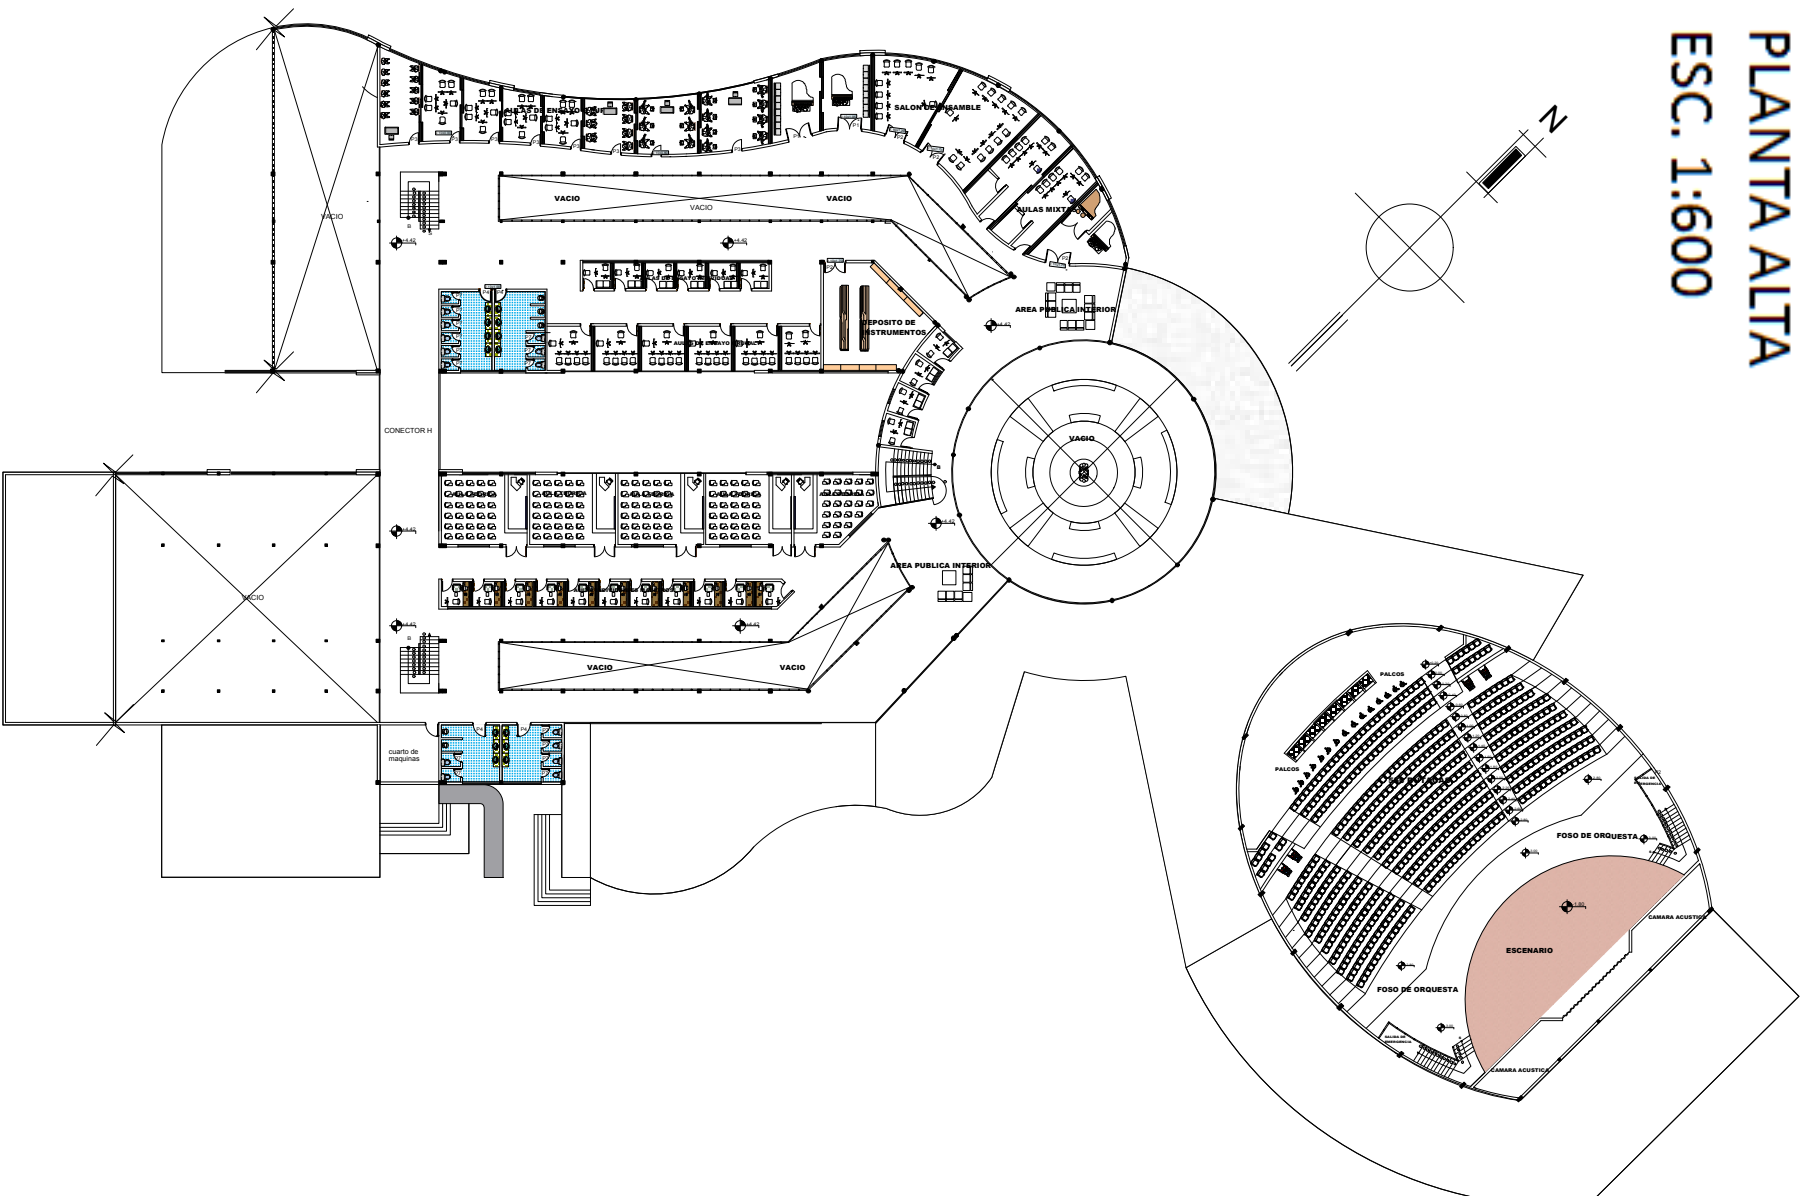

PLANTA BAJA  
ESC. 1:600

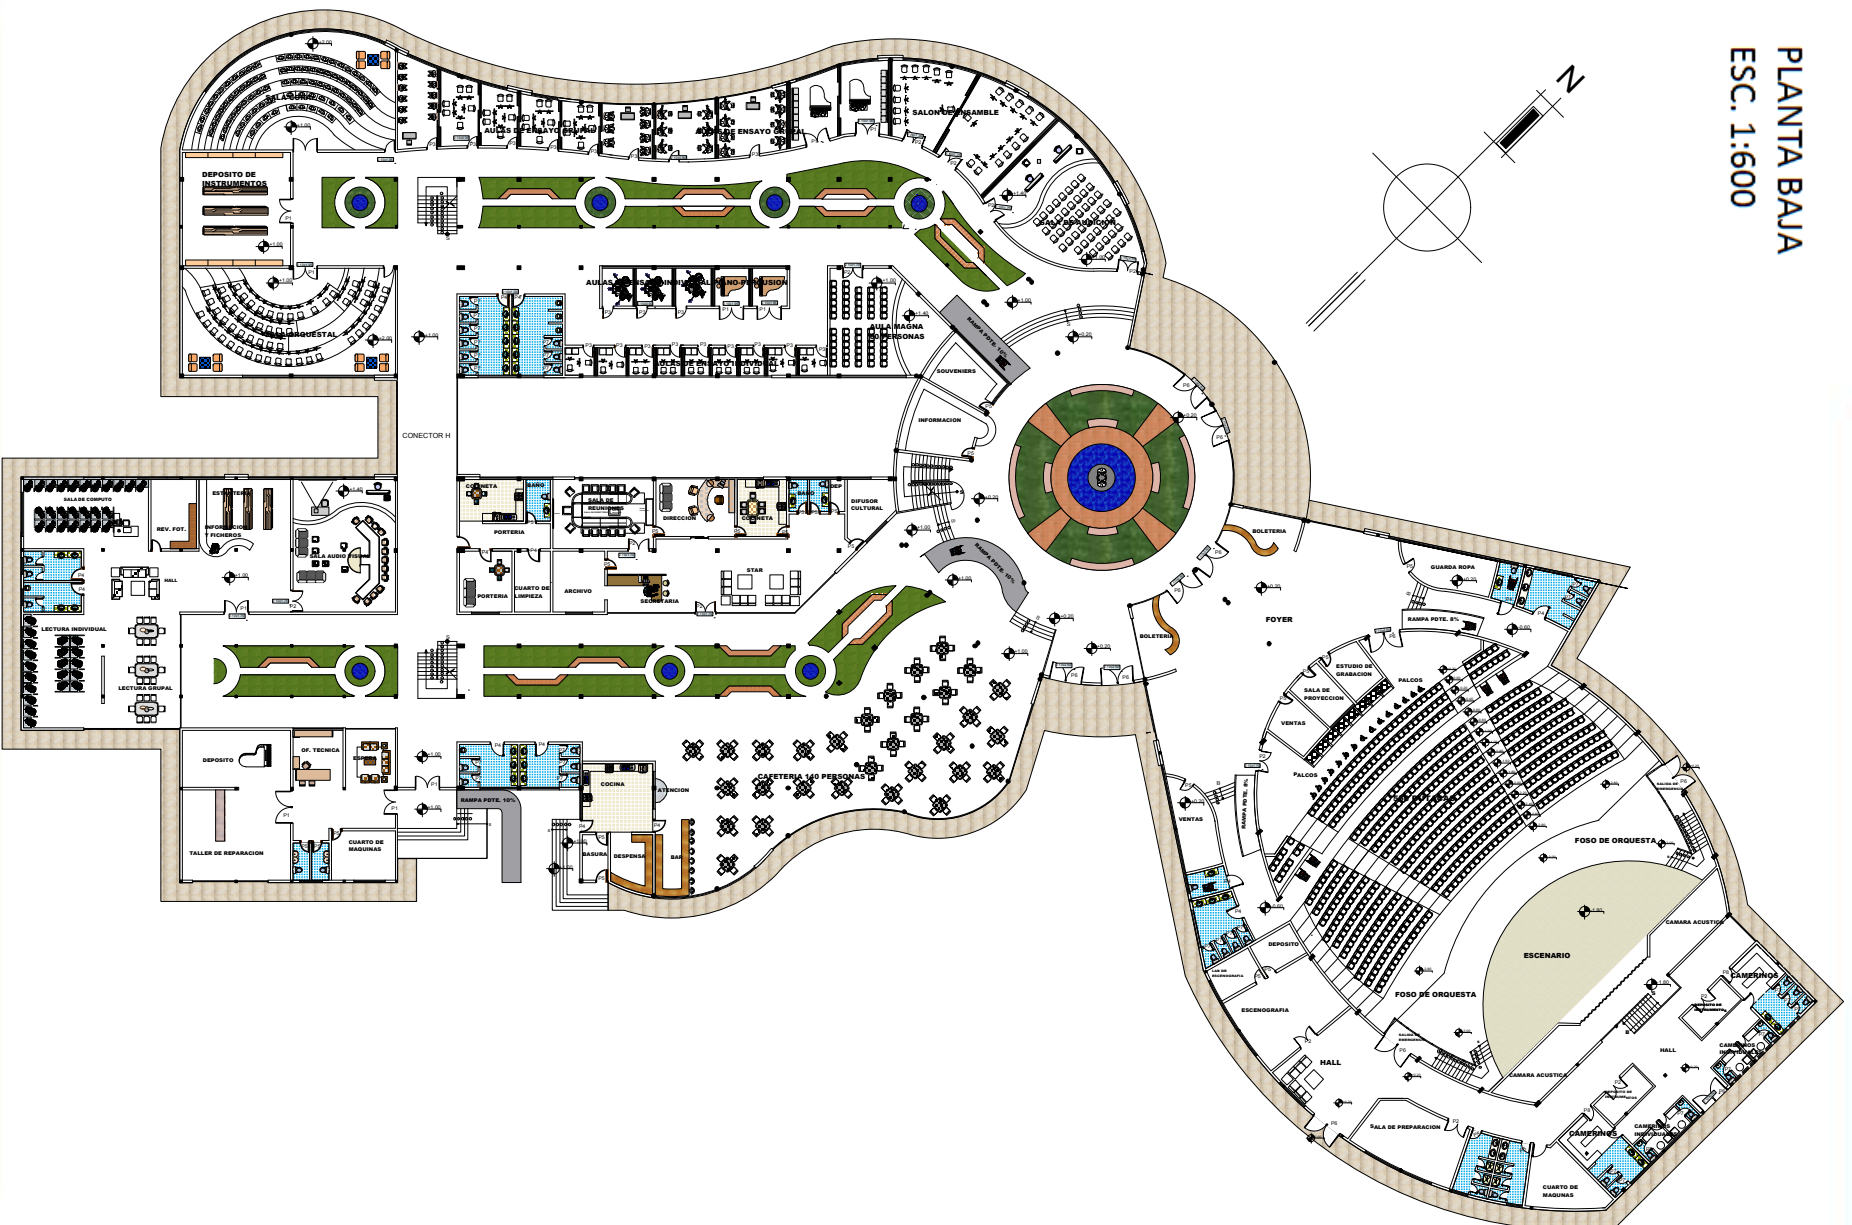

PERSPECTIVAS EXTERIORES

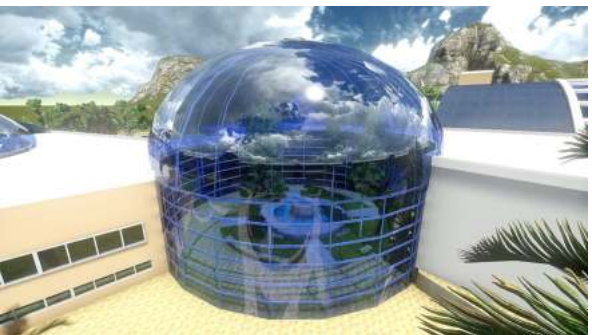

PERSPECTIVAS INTERIORES

