


PLANTA ALTA ACOTADA - BLOQUE CULTURAL

ESC. 1:100

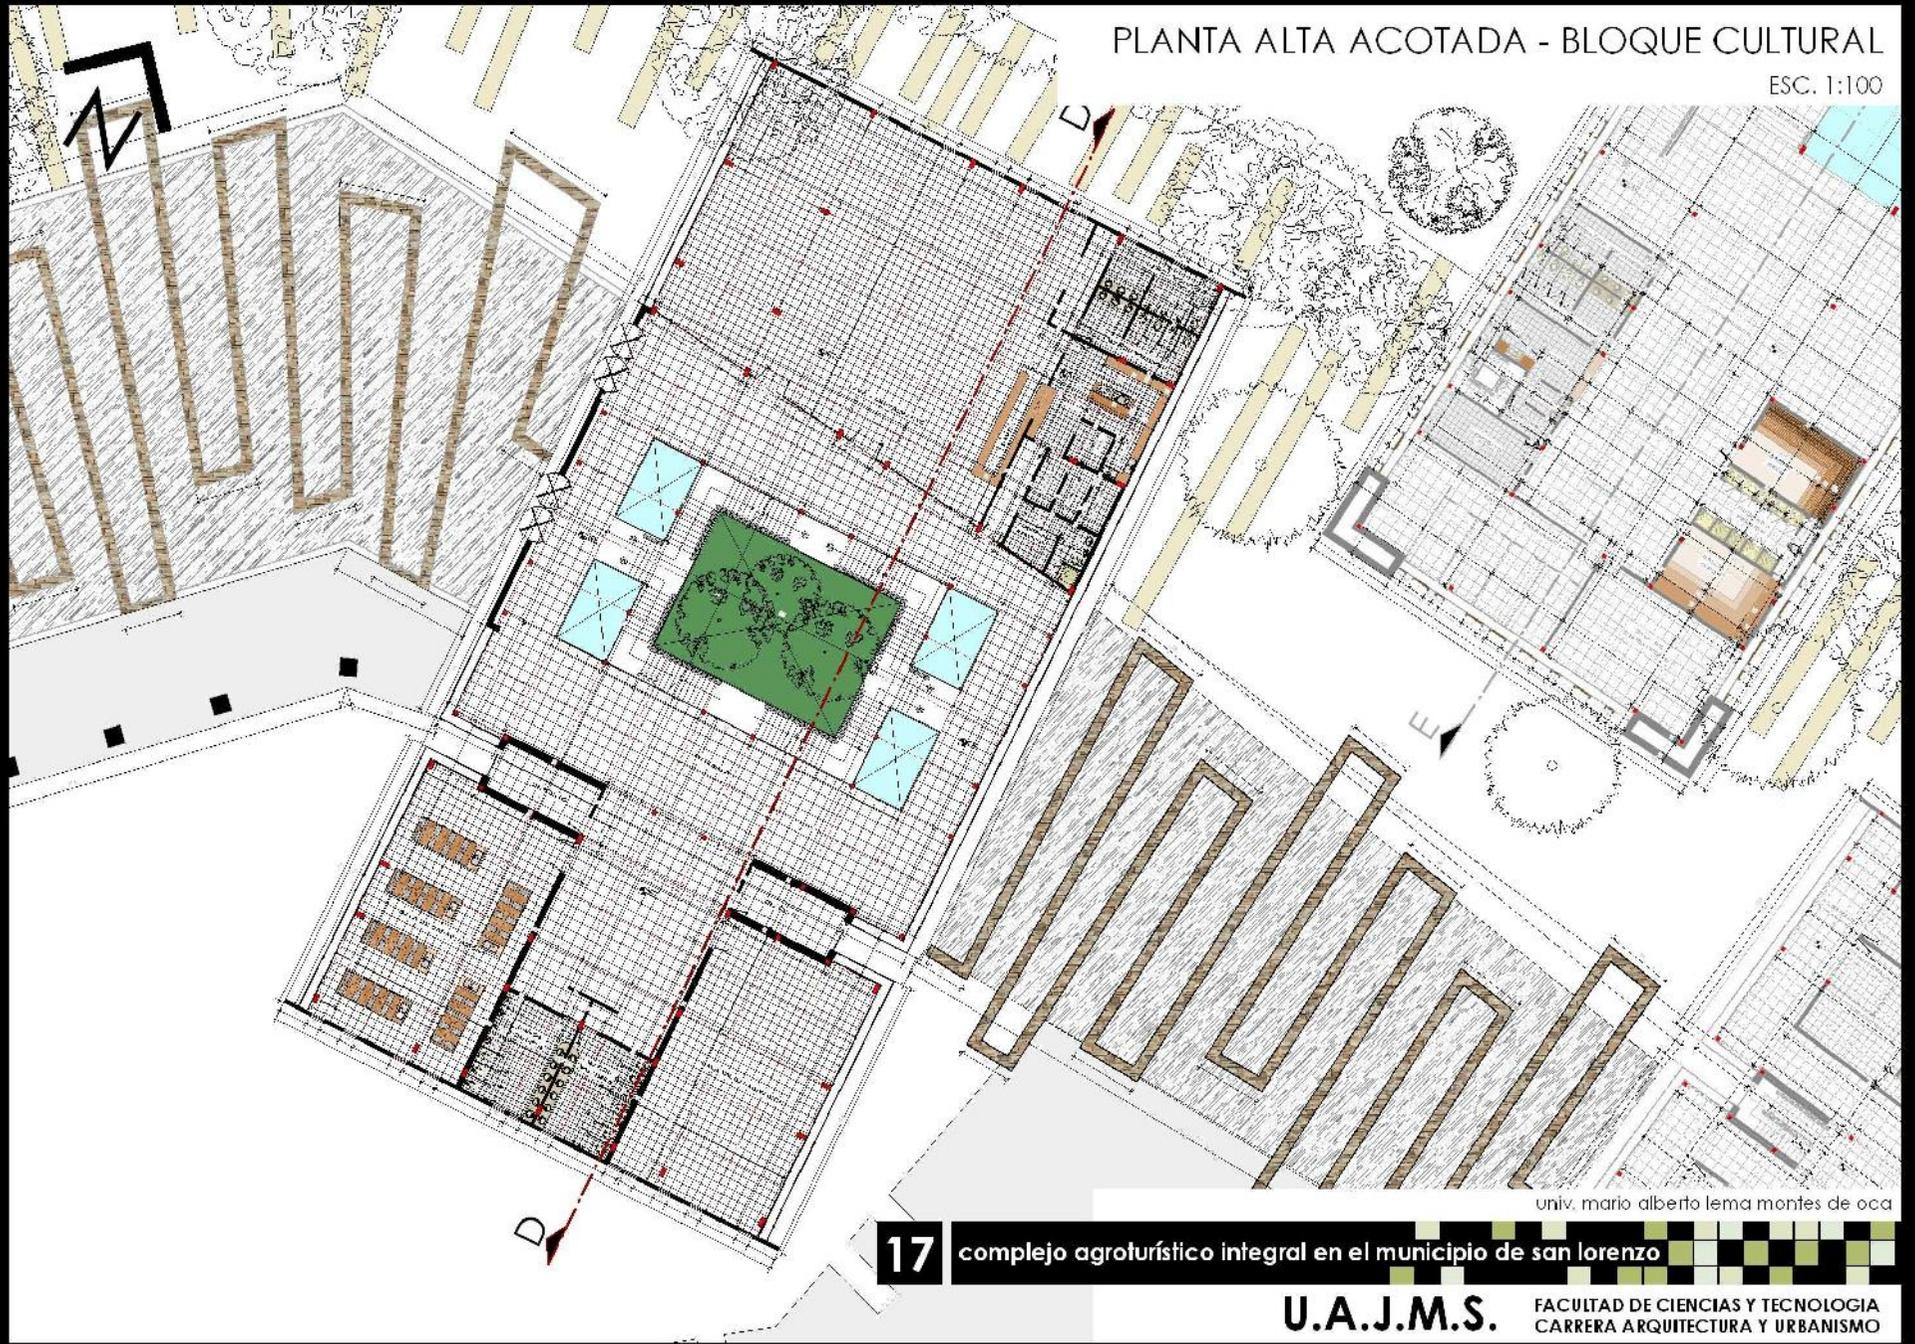

univ. mario alberto lema montes de oca


17 complejo agroturístico integral en el municipio de san lorenzo

U.A.J.M.S.

FACULTAD DE CIENCIAS Y TECNOLOGIA  
CARRERA ARQUITECTURA Y URBANISMO

PLANTA BAJA AMOBLADA - BLOQUE SPA

ESC. 1:100

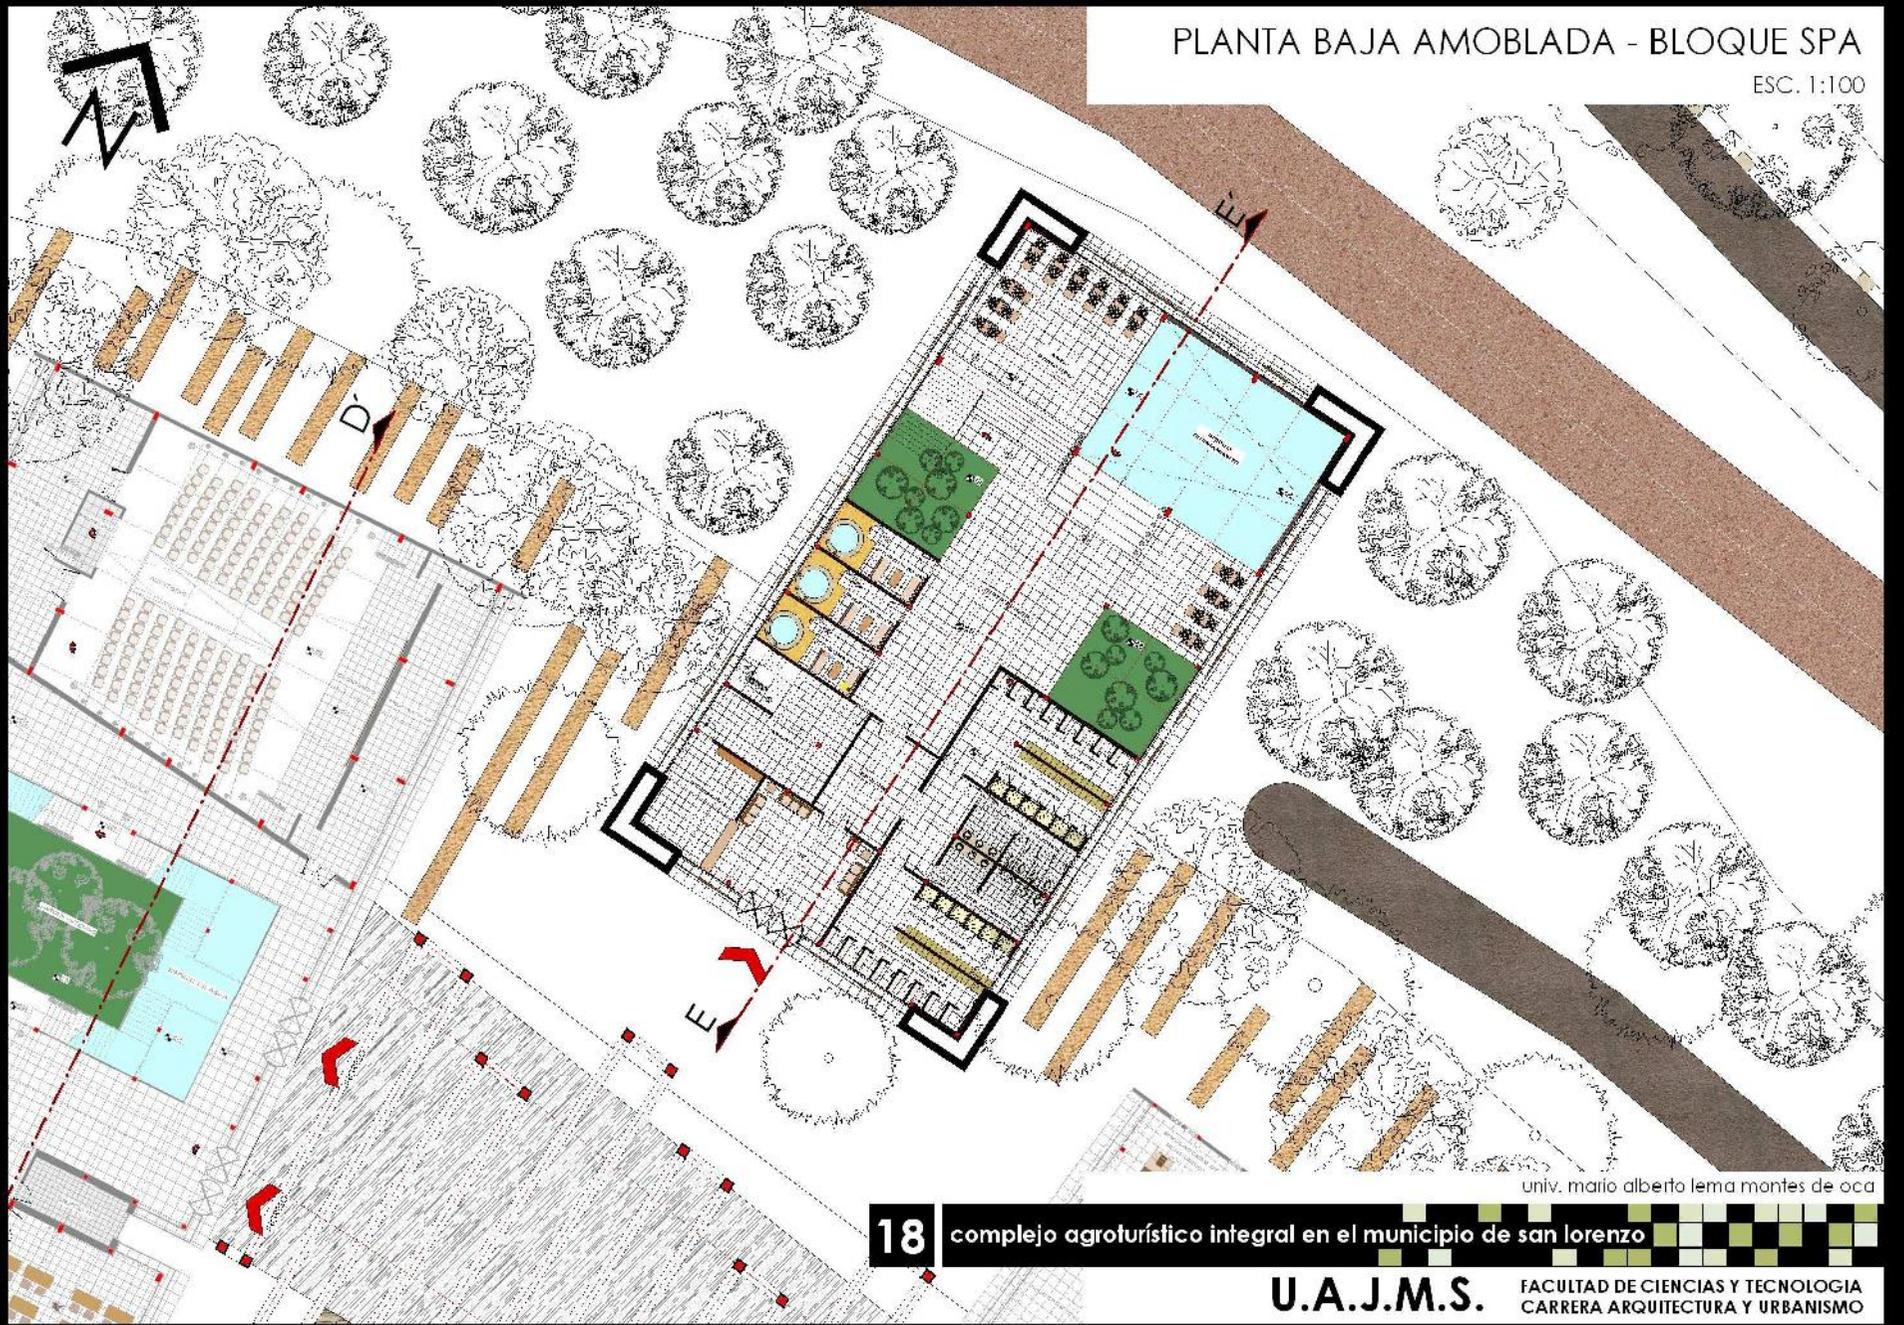


univ. mario alberto lema montes de oca

18 complejo agroturístico integral en el municipio de san lorenzo

**U.A.J.M.S.** FACULTAD DE CIENCIAS Y TECNOLOGIA  
CARRERA ARQUITECTURA Y URBANISMO

PLANTA BAJA ACOTADA - BLOQUE SPA


ESC. 1:100

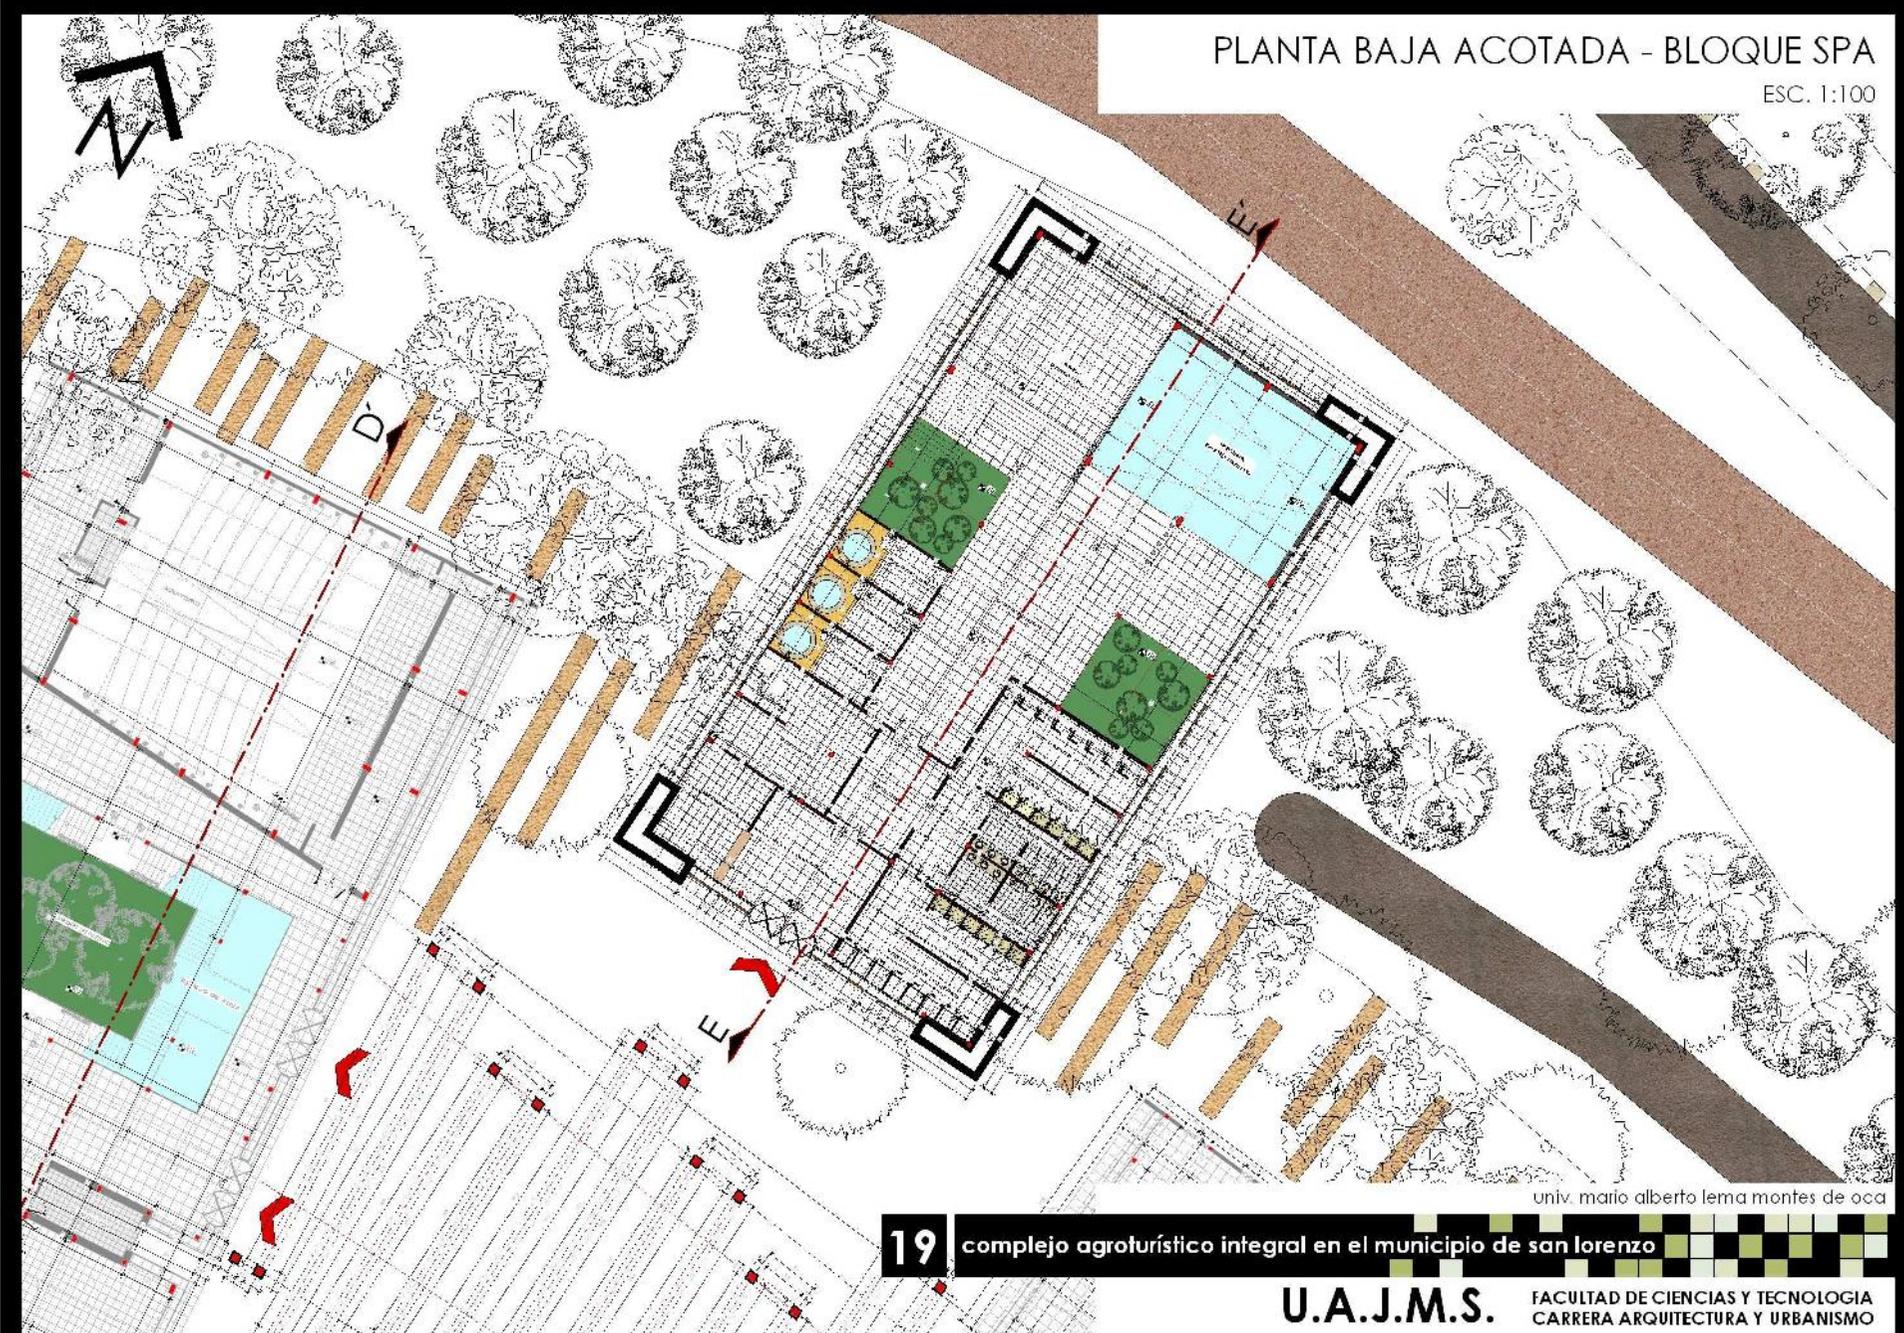

univ. mario alberto lema montes de oca

PLANTA ALTA AMOBLADA - BLOQUE SPA

ESC. 1:100

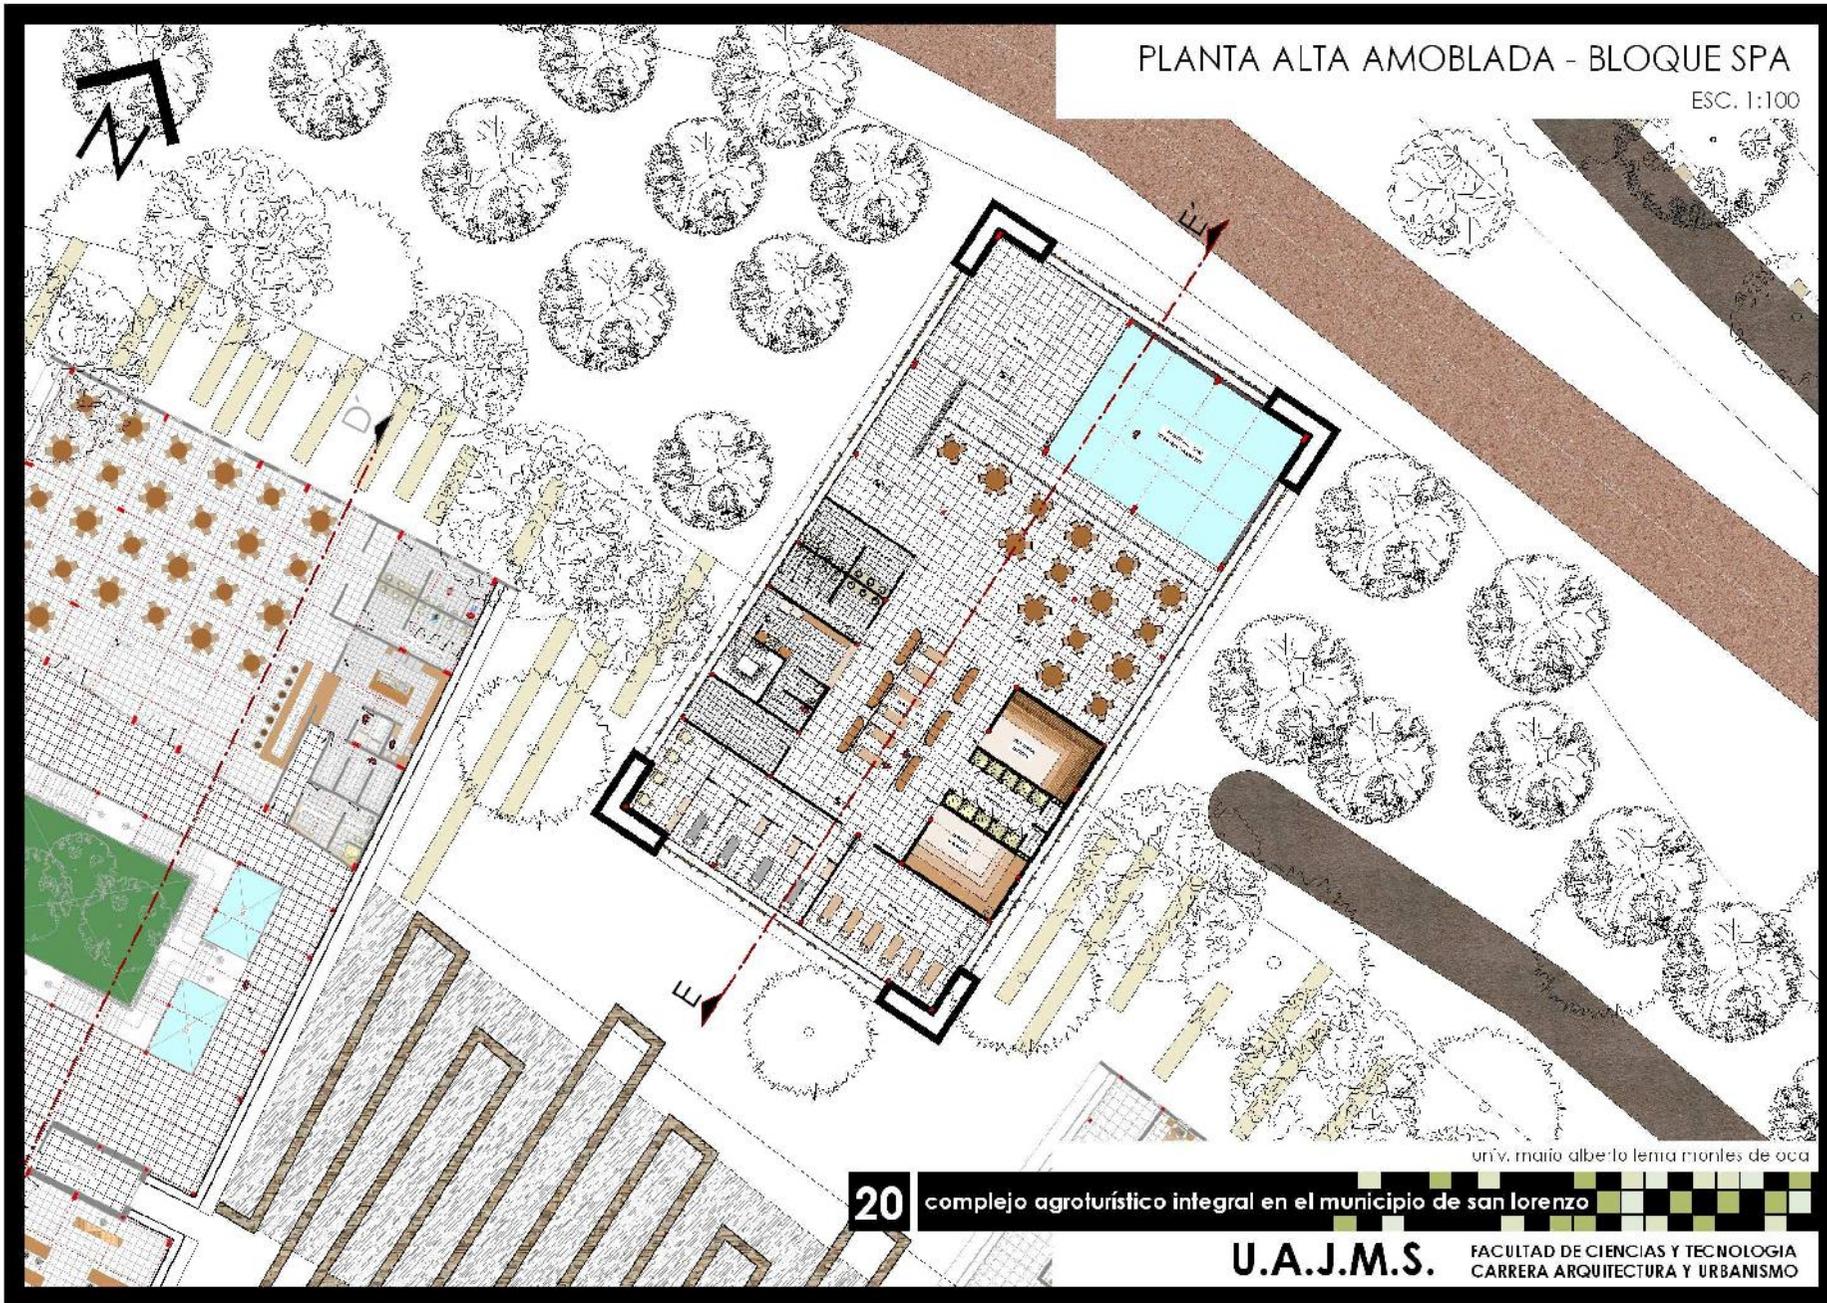

univ. marío alberto lena montes de oca


20 complejo agroturístico integral en el municipio de san lorenzo

U.A.J.M.S.

FACULTAD DE CIENCIAS Y TECNOLOGIA  
CARRERA ARQUITECTURA Y URBANISMO

PLANTA ALTA ACOTADA - BLOQUE SPA

ESC. 1:100

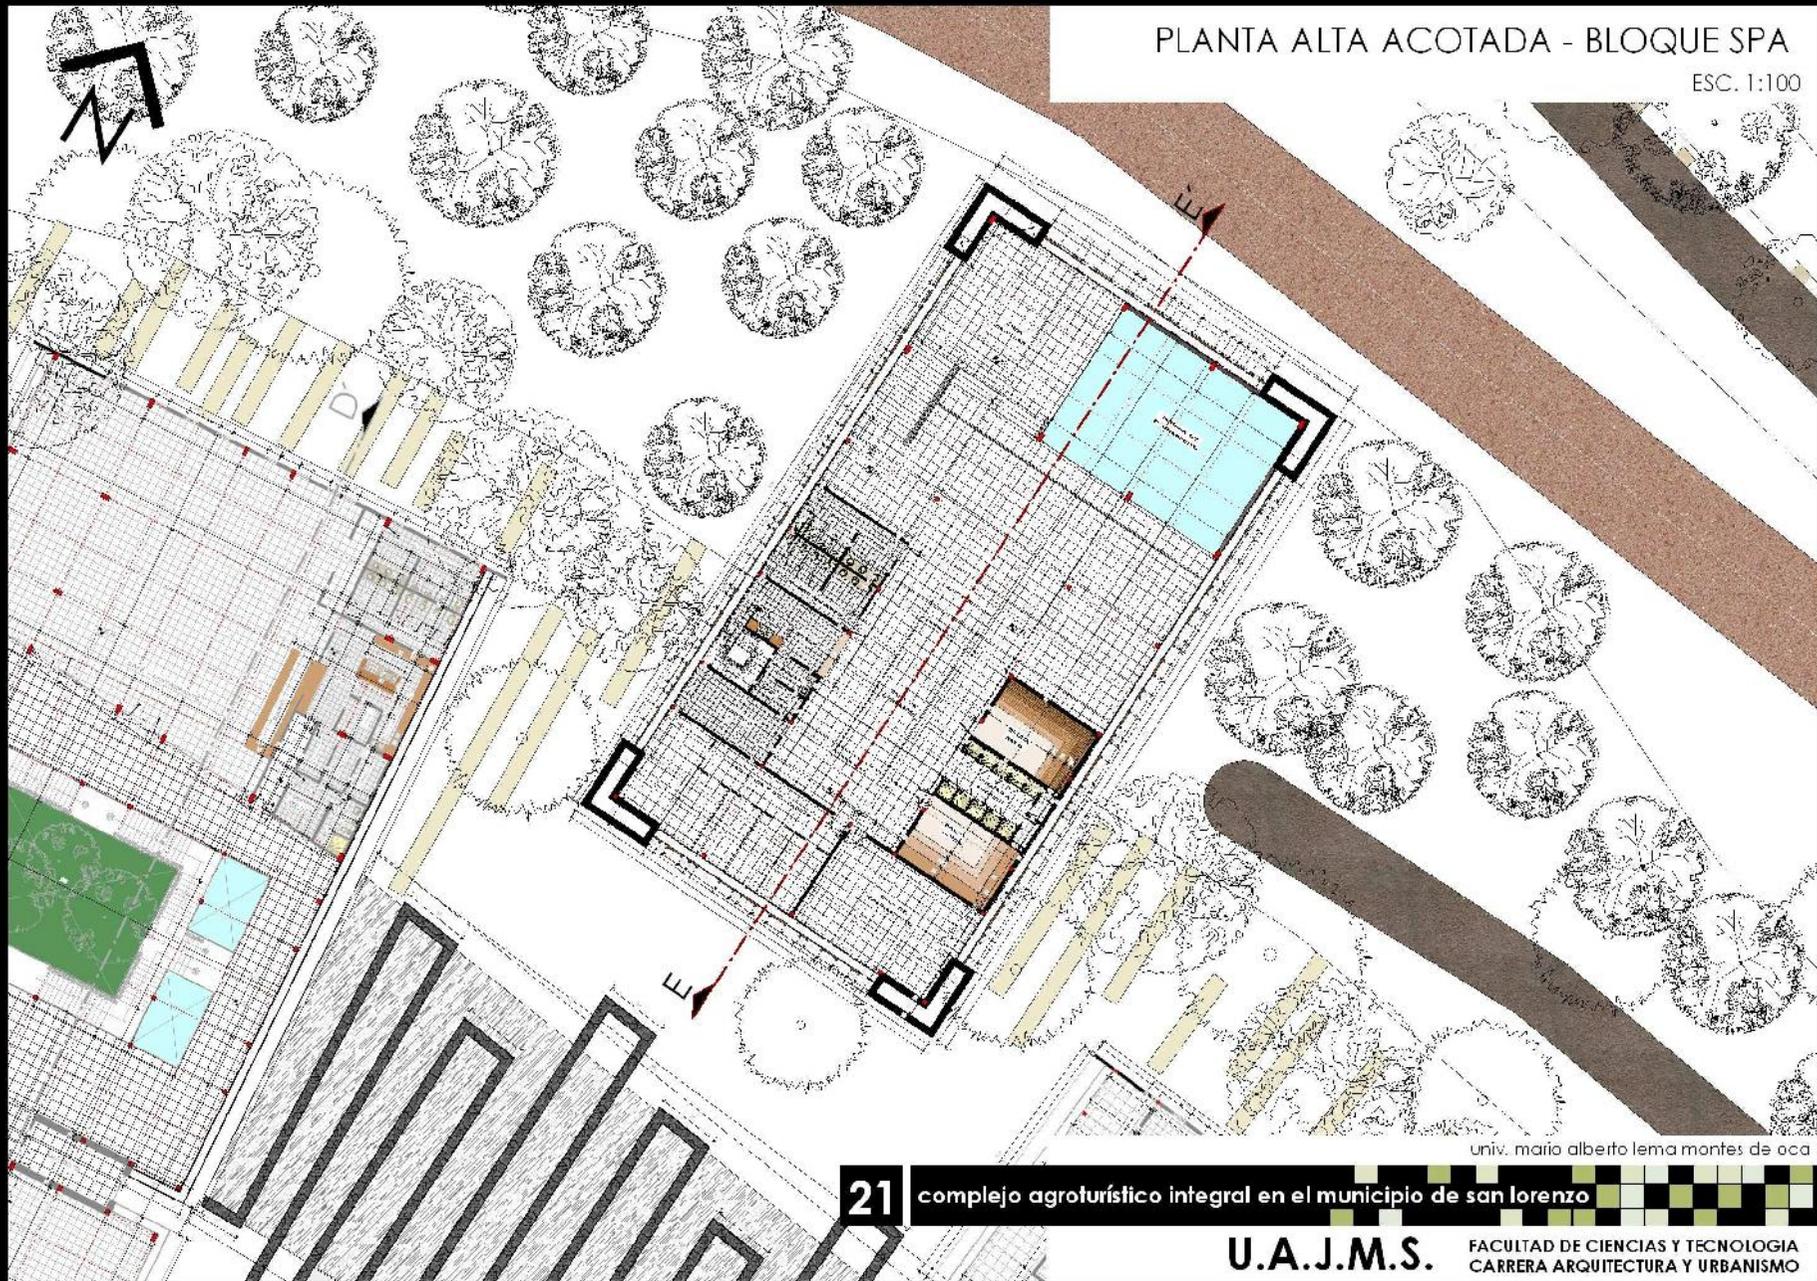

univ. marío alberto lema montes de oca

21


complejo agroturístico integral en el municipio de san lorenzo

U.A.J.M.S.

FACULTAD DE CIENCIAS Y TECNOLOGIA  
CARRERA ARQUITECTURA Y URBANISMO

PLANTA BAJA AMOBLADA - BLOQUE ALBERGUE

ESC. 1:100

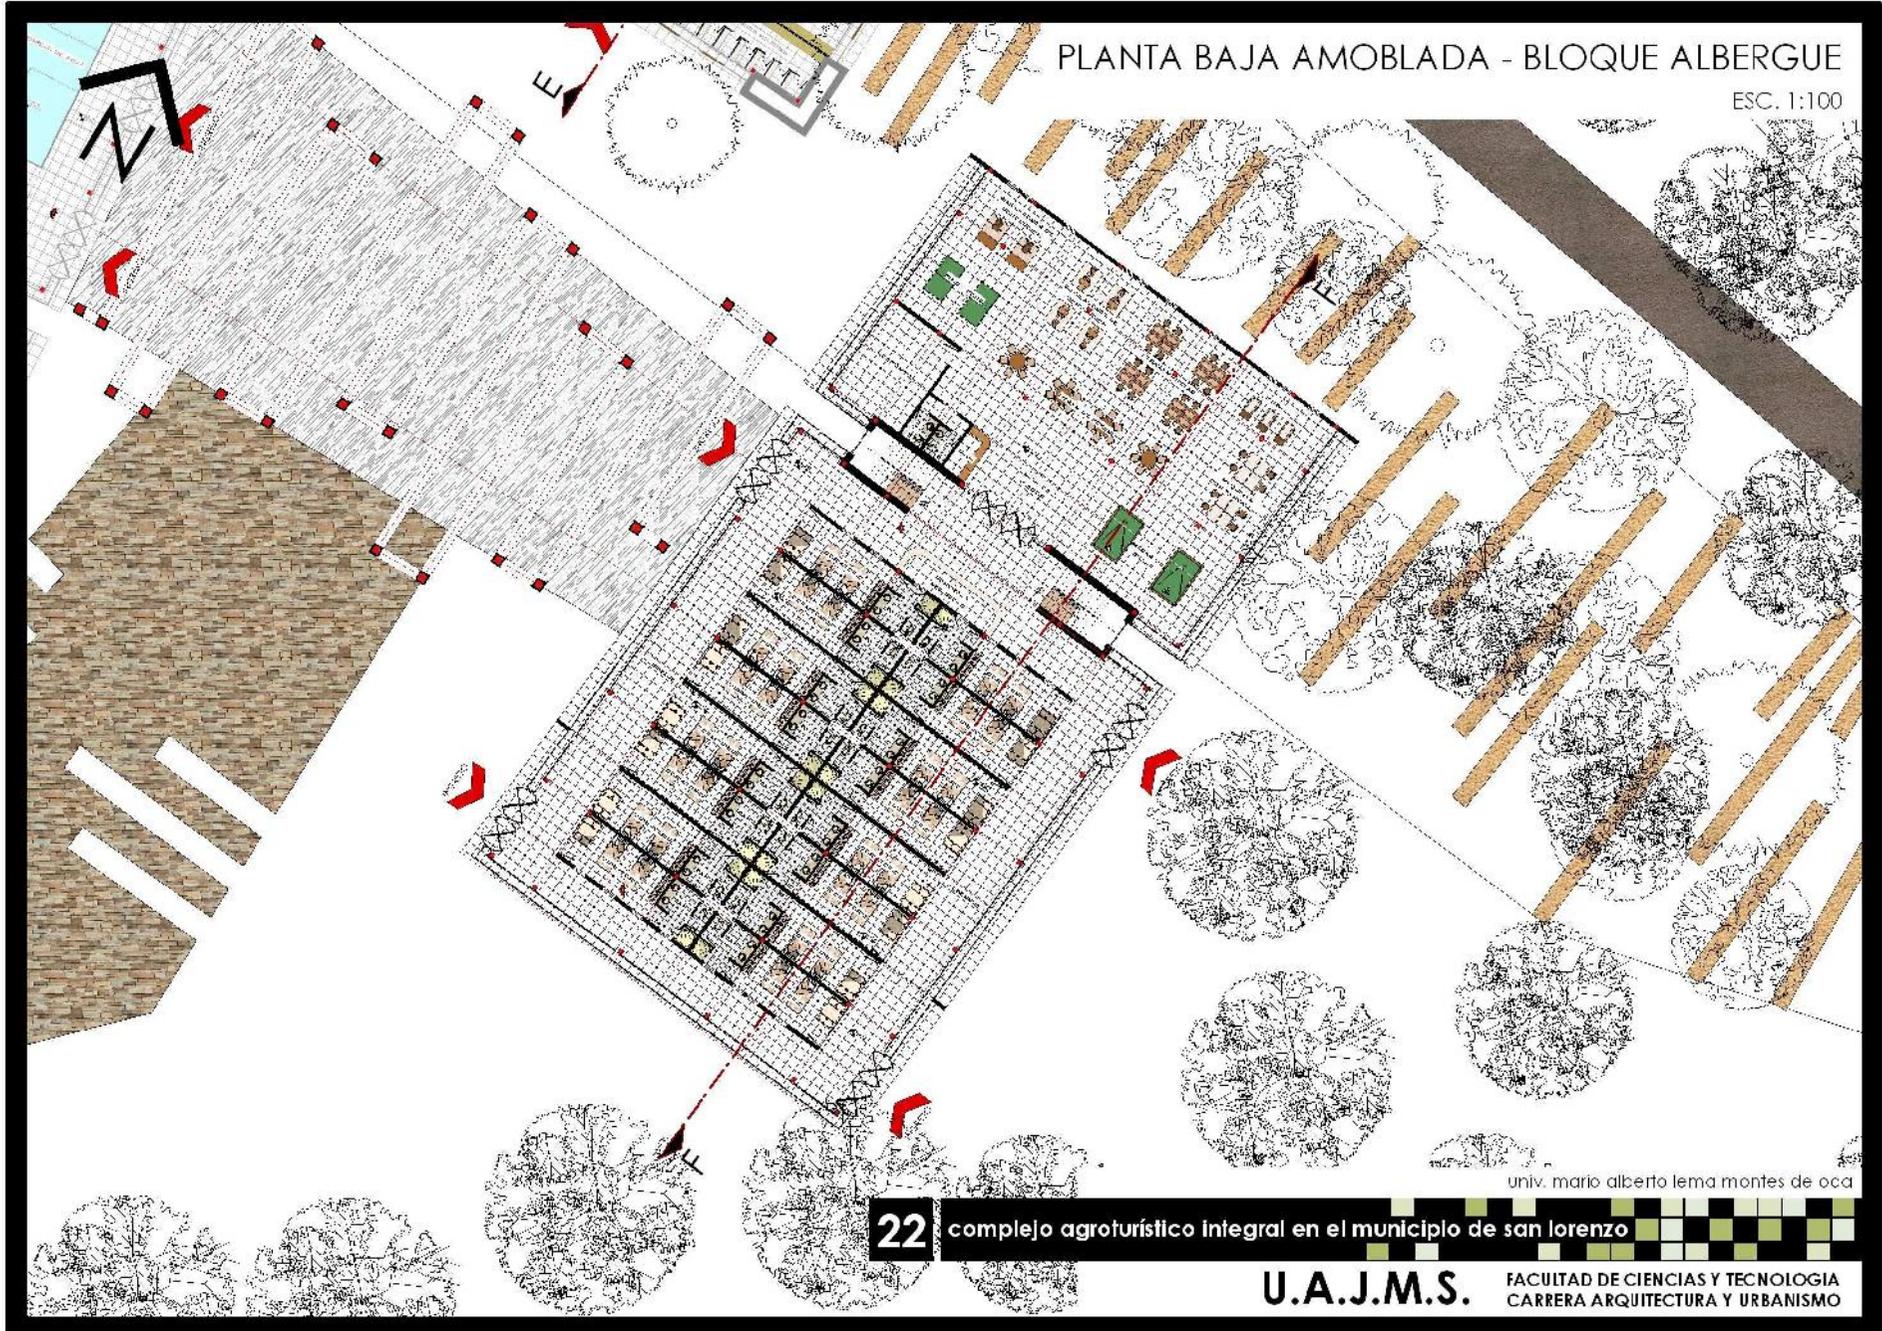

univ. mario alberto lema montes de oca


22 complejo agroturístico integral en el municipio de san lorenzo

U.A.J.M.S.

FACULTAD DE CIENCIAS Y TECNOLOGIA  
CARRERA ARQUITECTURA Y URBANISMO

PLANTA BAJA ACOTADA - BLOQUE ALBERGUE

ESC. 1:100

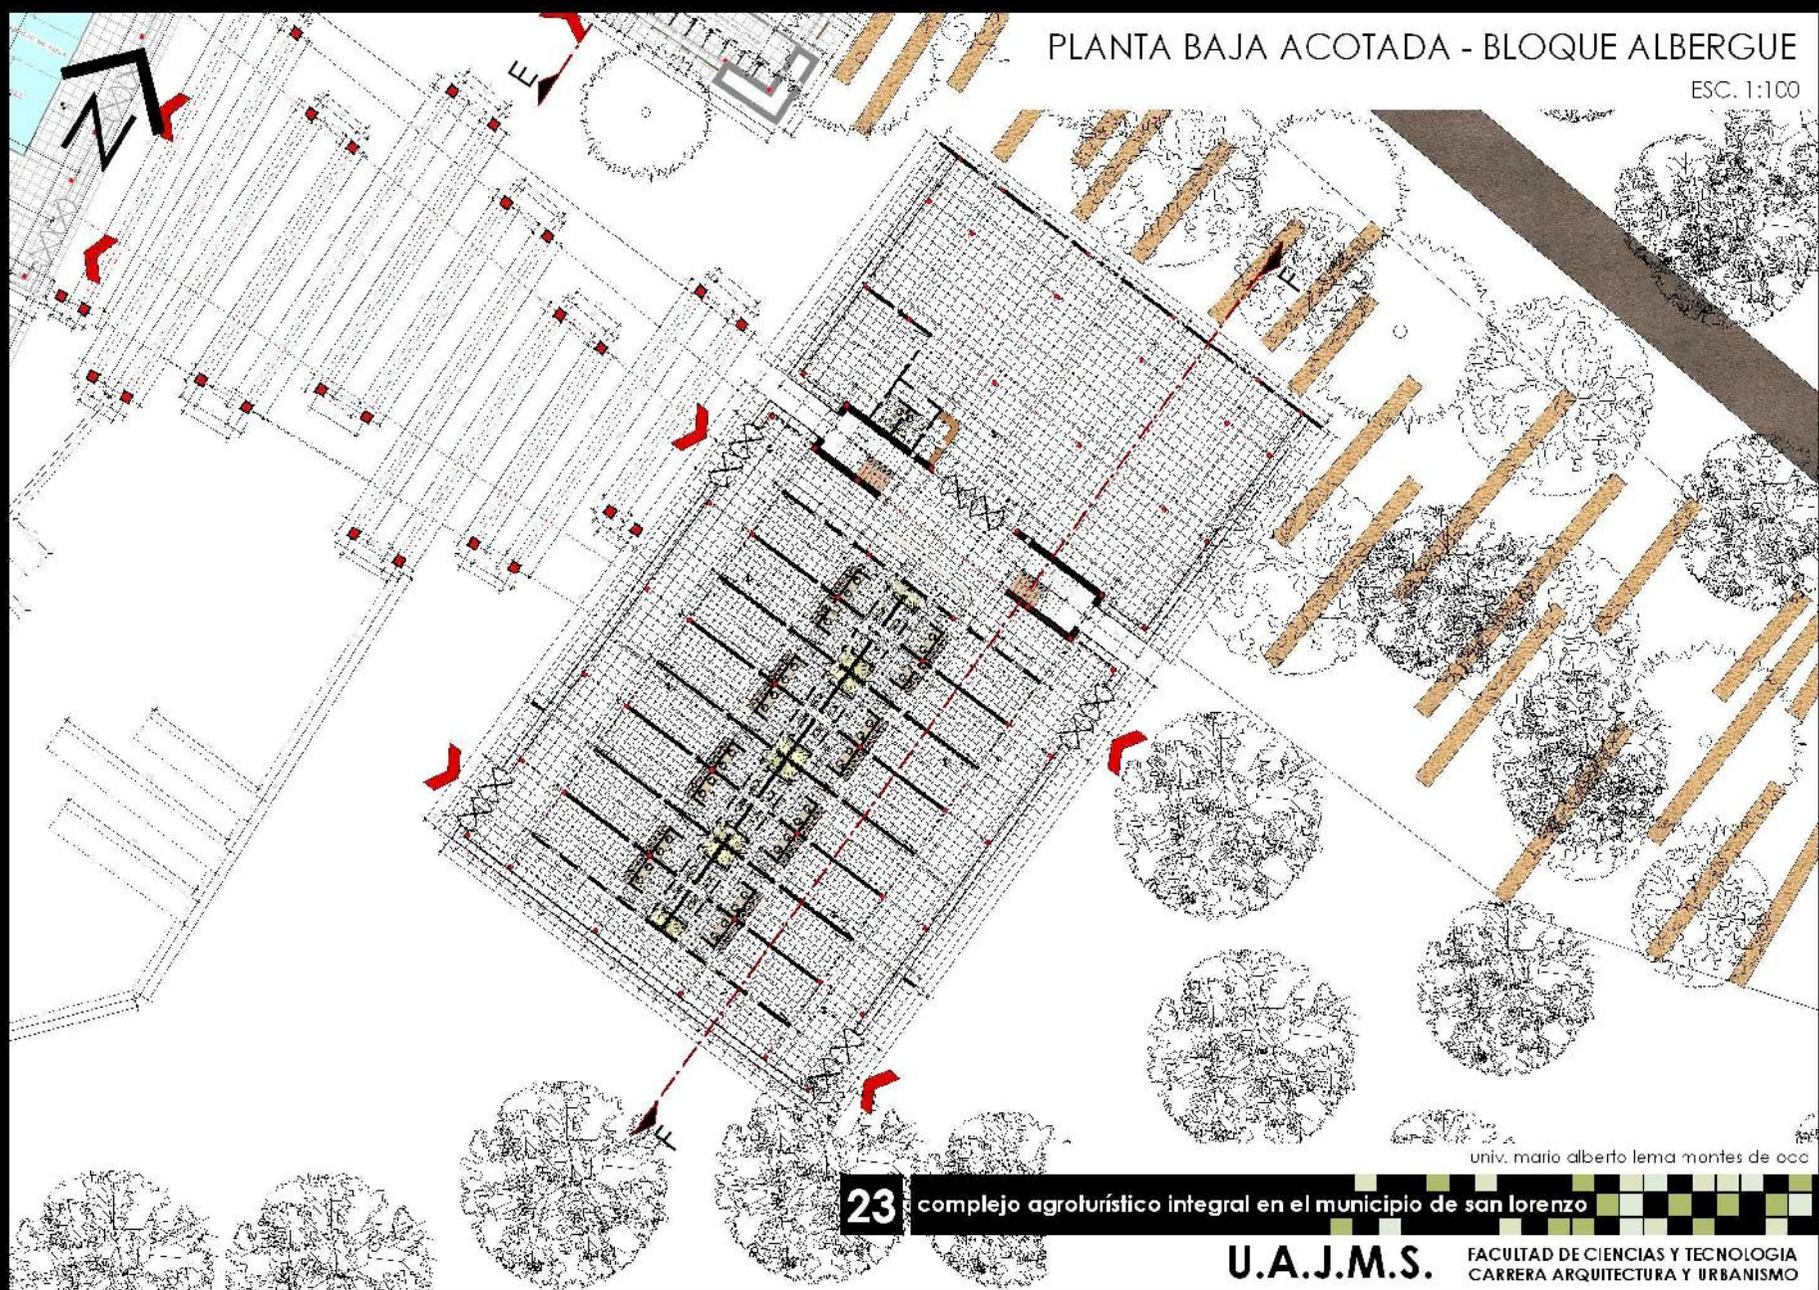


univ. mario alberto lema montes de occ

**23** complejo agroturístico integral en el municipio de san lorenzo

**U.A.J.M.S.** FACULTAD DE CIENCIAS Y TECNOLOGIA  
CARRERA ARQUITECTURA Y URBANISMO

PLANTA ALTA AMOBLADA - BLOQUE ALBERGUE

ESC. 1:100

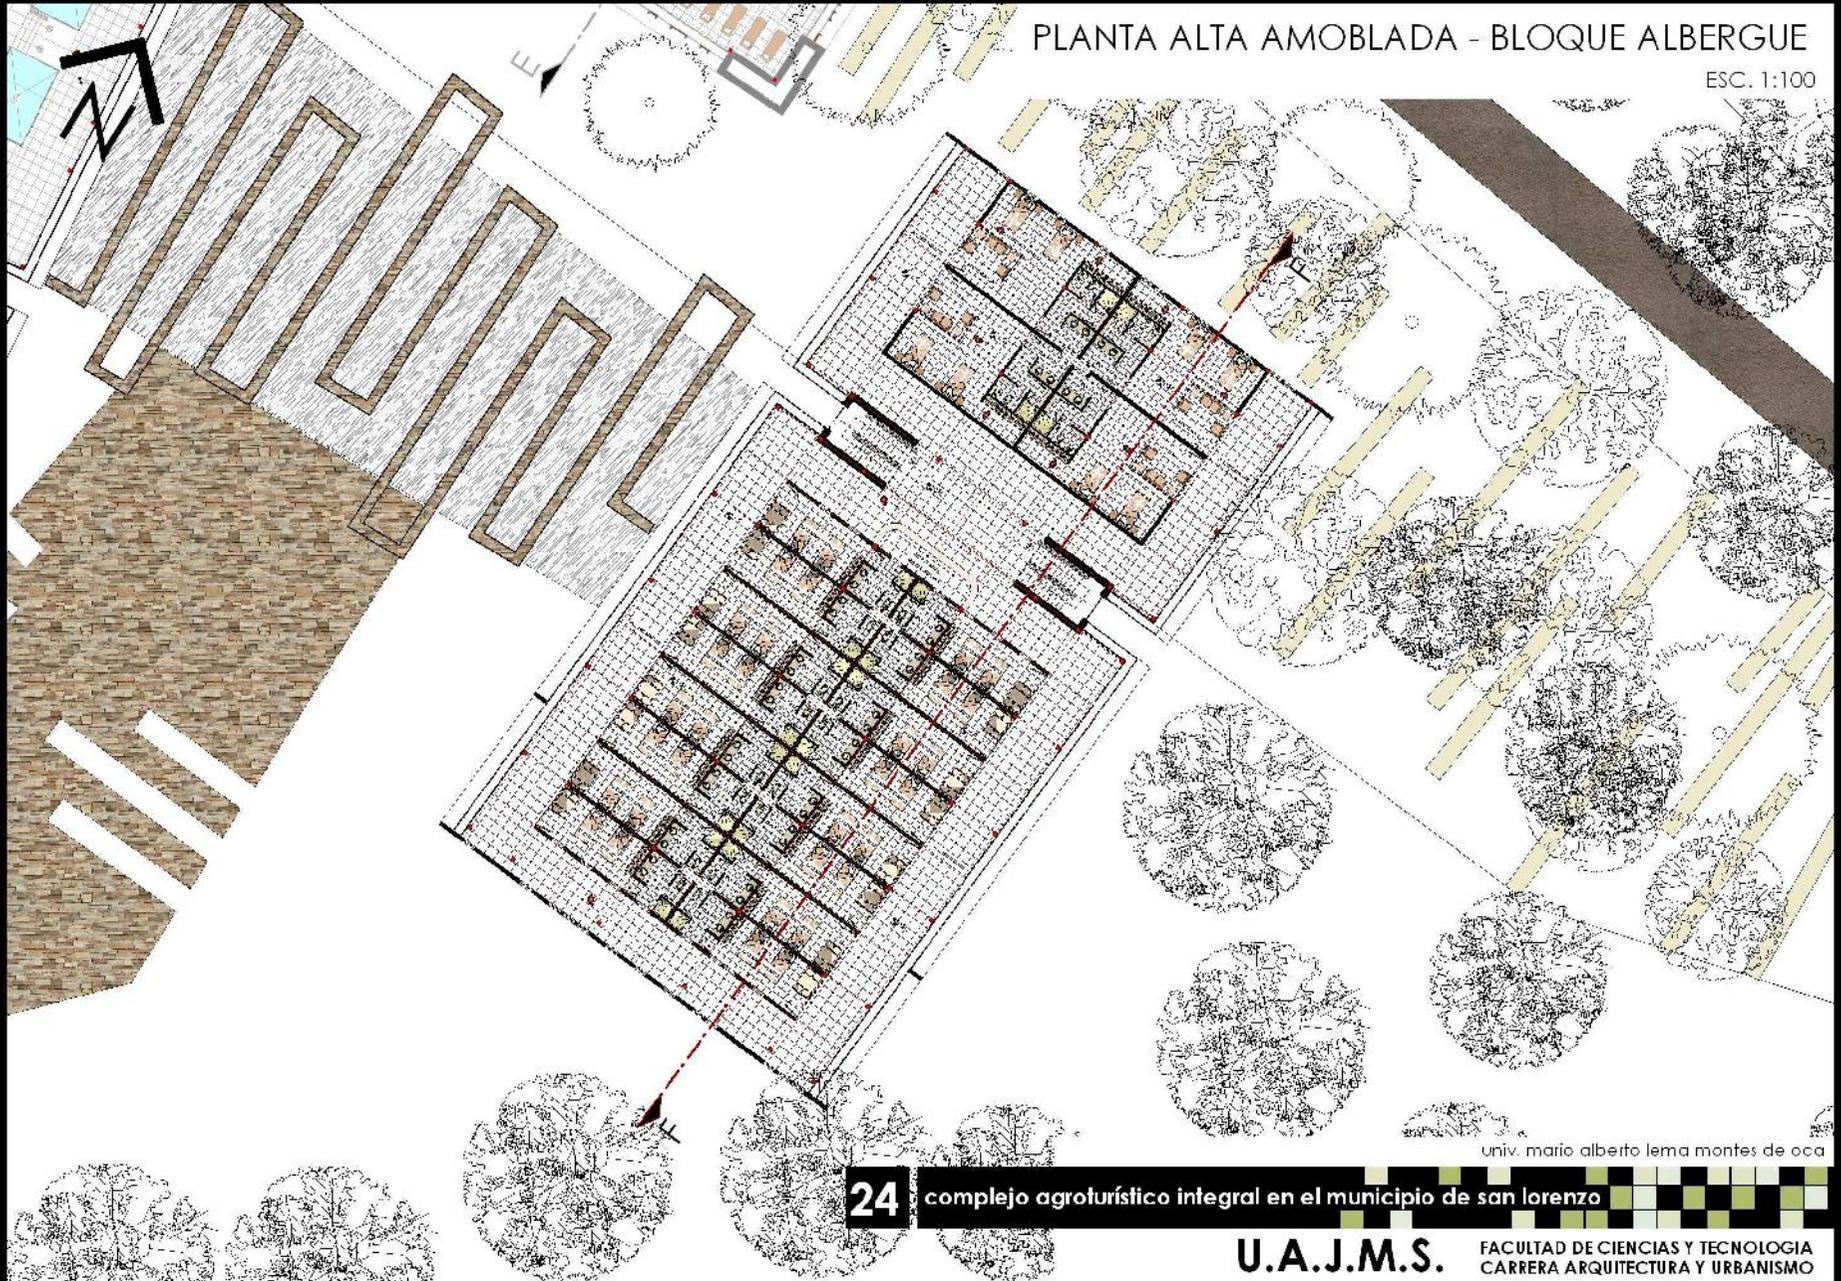

univ. mario alberto lema montes de oca


24 complejo agroturístico integral en el municipio de san lorenzo

U.A.J.M.S.

FACULTAD DE CIENCIAS Y TECNOLOGIA  
CARRERA ARQUITECTURA Y URBANISMO

PLANTA ALTA ACOTADA - BLOQUE ALBERGUE

ESC. 1:100

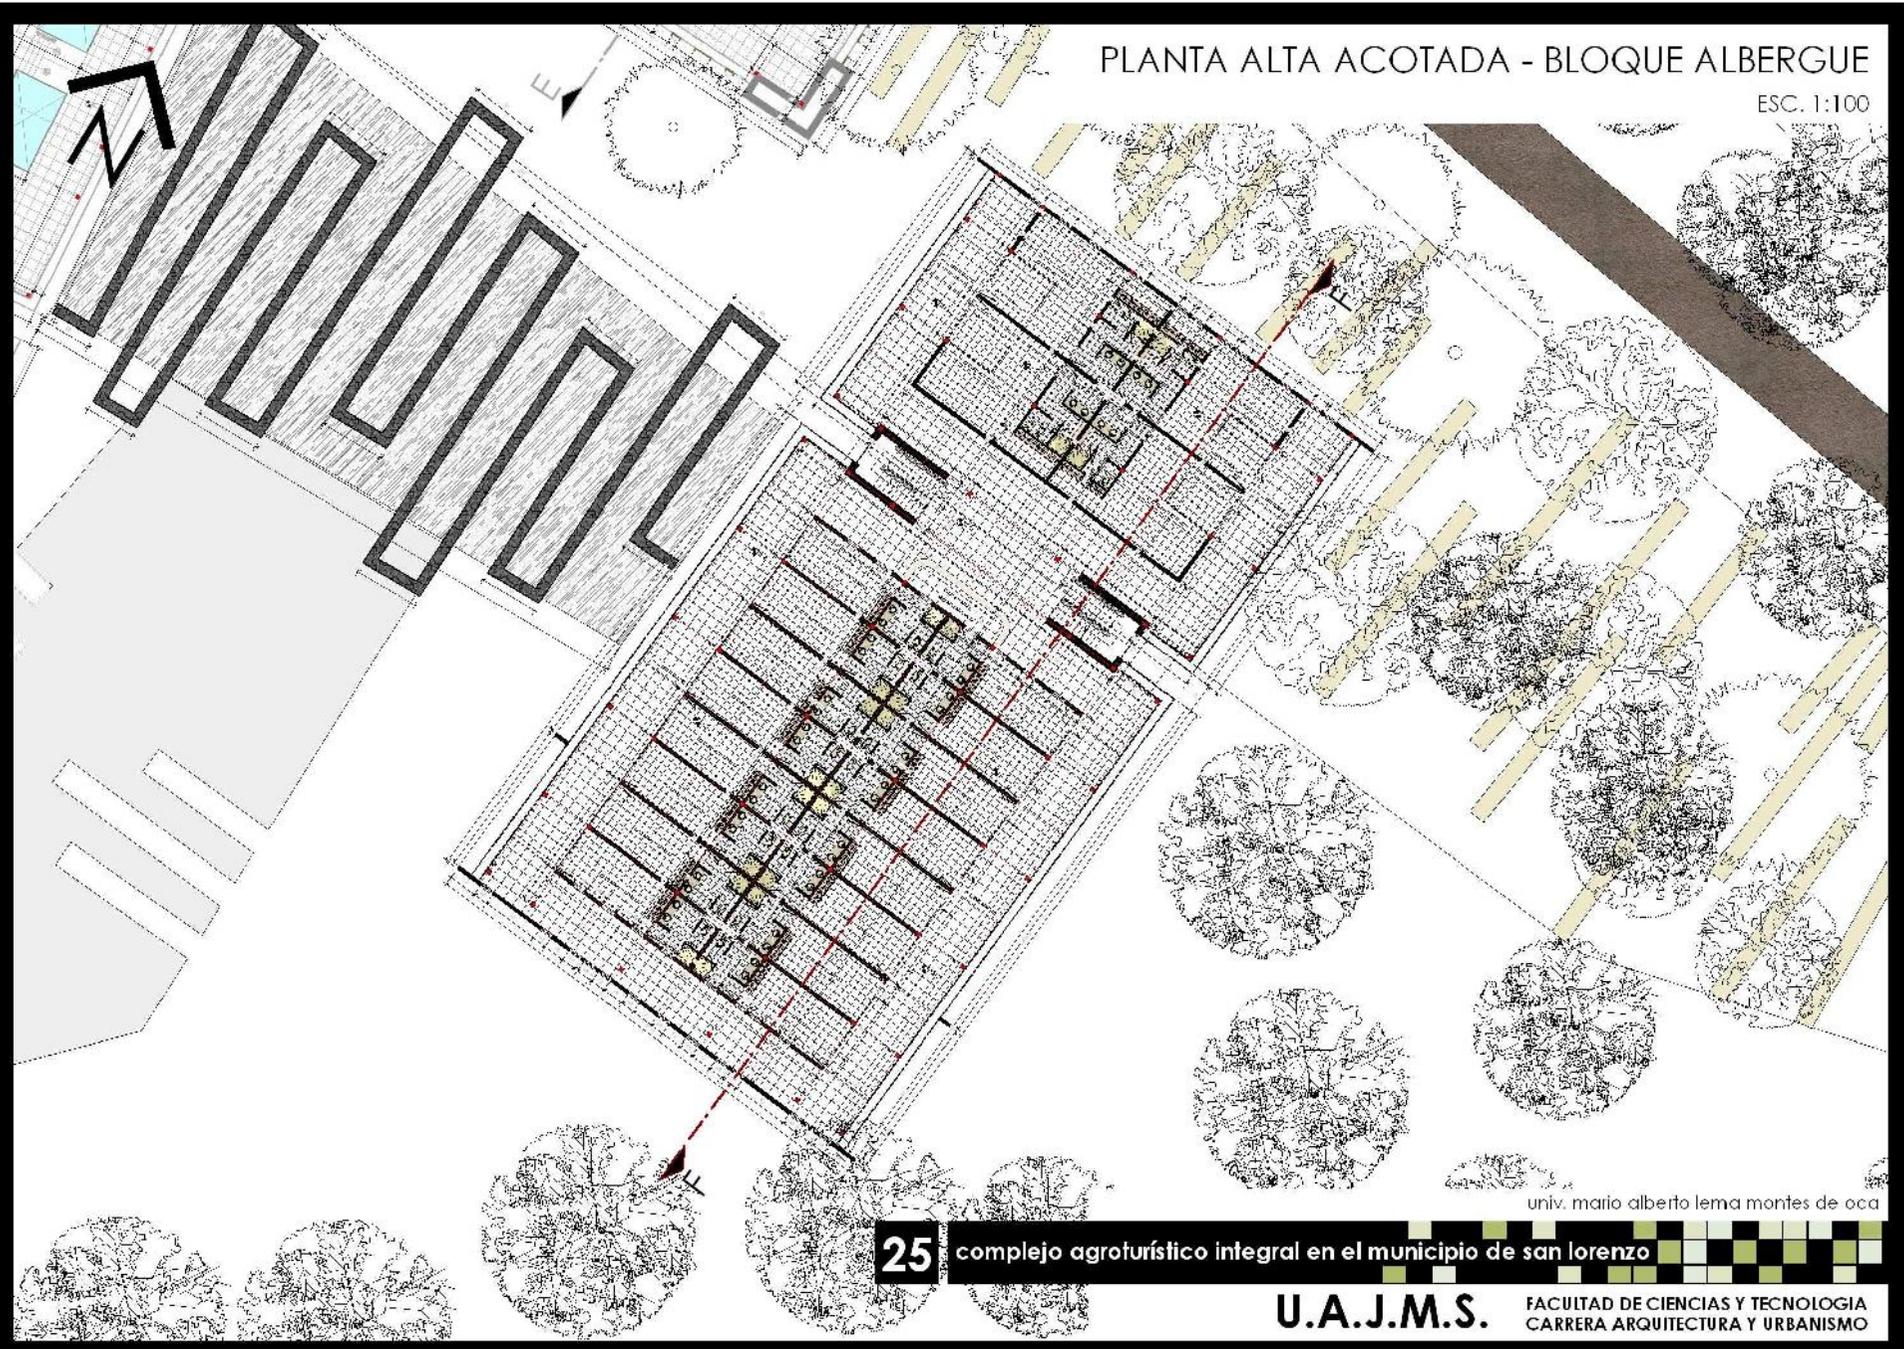


univ. mario alberto lema montes de oca

**25** complejo agroturístico integral en el municipio de san lorenzo

**U.A.J.M.S.** FACULTAD DE CIENCIAS Y TECNOLOGIA  
CARRERA ARQUITECTURA Y URBANISMO


## CORTE A-A - BLOQUE ADMINISTRACION

ESC. 1:100

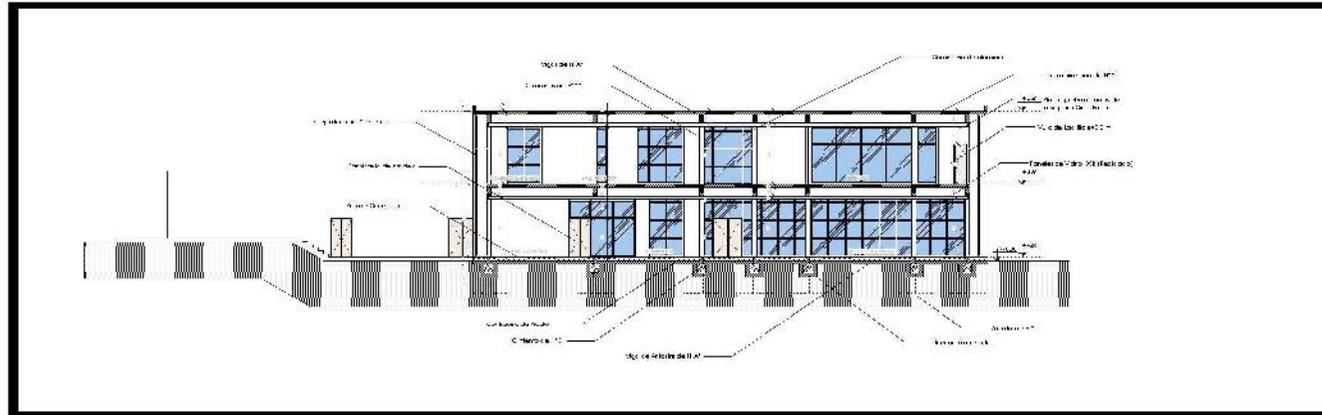

## CORTE B-B - BLOQUE ADMINISTRACION

ESC. 1:100

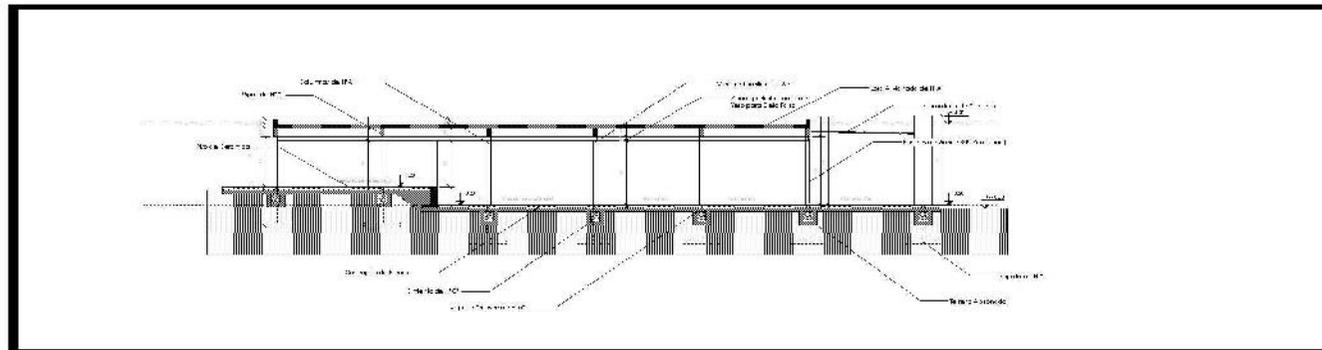

Univ. mario alberto lema montes de occ

26


complejo agroturístico integral en el municipio de san lorenzo

**U.A.J.M.S.**

FACULTAD DE CIENCIAS Y TECNOLOGIA  
CARRERA ARQUITECTURA Y URBANISMO


# CORTE C-C - BLOQUE SOCIAL

ESC. 1:100

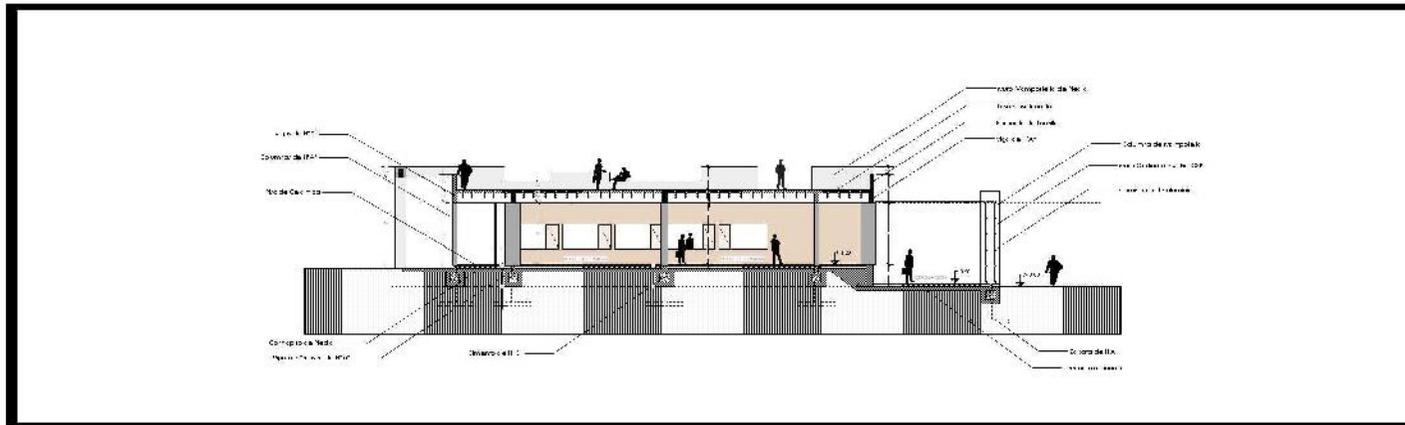

# CORTE D-D - BLOQUE CULTURAL

ESC. 1:100

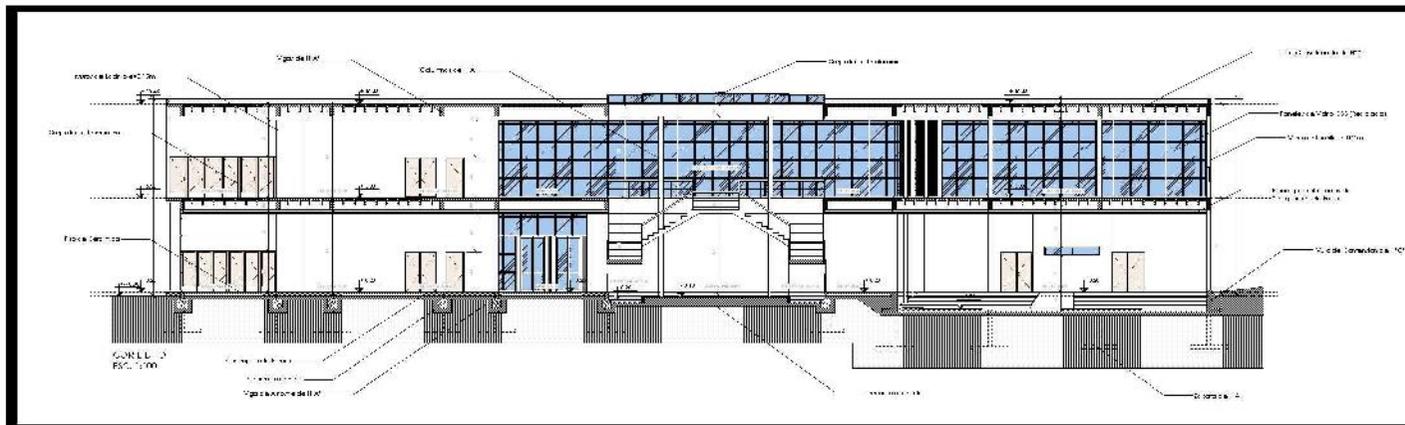

univ. mario alberto lema montes de oca

27


complejo agroturístico integral en el municipio de san lorenzo

U.A.J.M.S.

FACULTAD DE CIENCIAS Y TECNOLOGIA  
CARRERA ARQUITECTURA Y URBANISMO


# CORTE E-E - BLOQUE ALBERGUE

ESC. 1:100

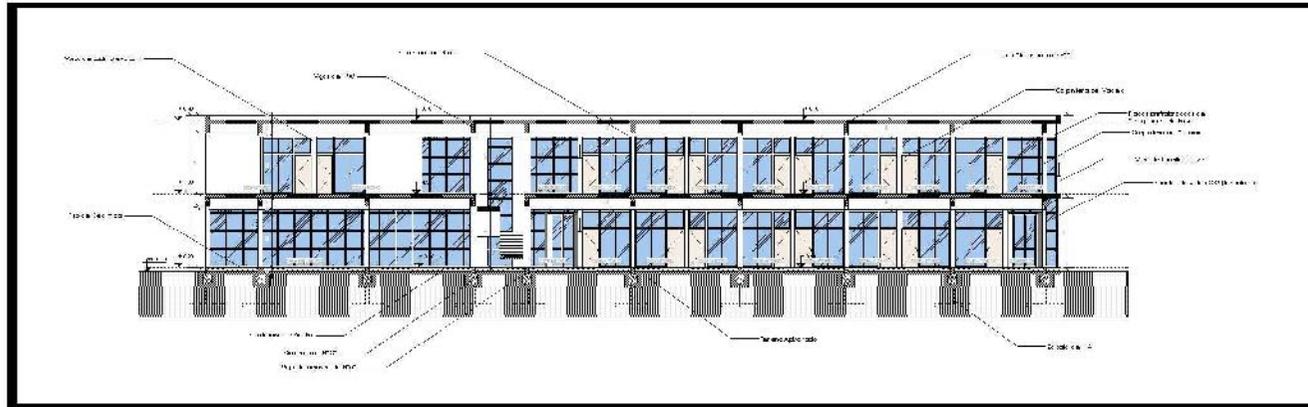

# CORTE B-B - BLOQUE ADMINISTRACION

ESC. 1:100

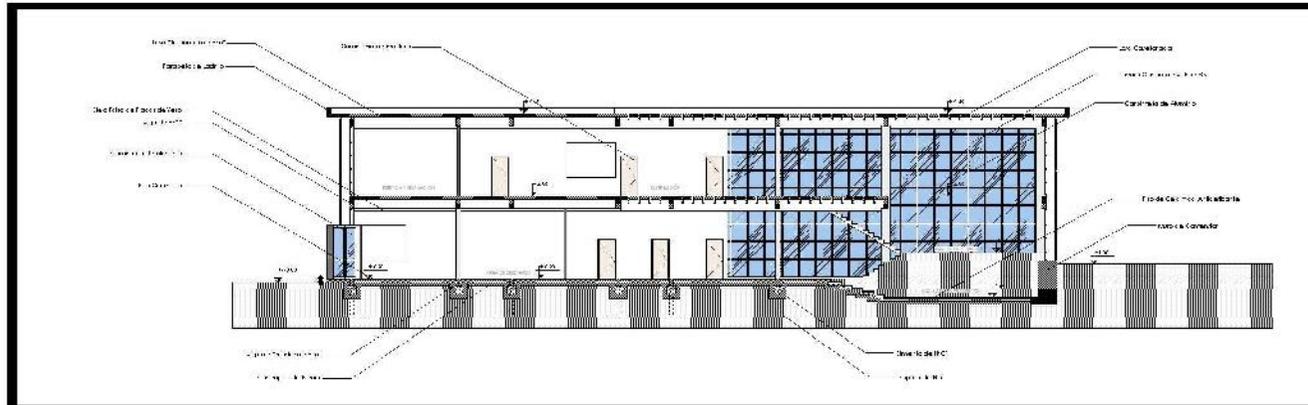

univ. marío alberto lema montes de oca

28

complejo agroturístico integral en el municipio de san lorenzo

U.A.J.M.S.

FACULTAD DE CIENCIAS Y TECNOLOGIA  
CARRERA ARQUITECTURA Y URBANISMO

# FACHADAS

ESC. 1:100



FACHADA FRONTAL



FACHADA LATERAL

univ. mario alberto lema montes de oca

29

complejo agroturístico integral en el municipio de san lorenzo

**U.A.J.M.S.**


FACULTAD DE CIENCIAS Y TECNOLOGIA  
CARRERA ARQUITECTURA Y URBANISMO

# FACHADAS

ESC. 1:100



FACHADA POSTERIOR

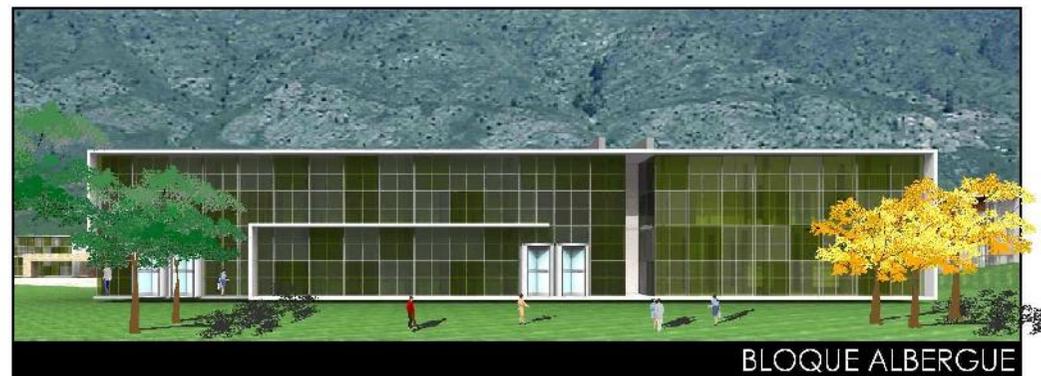

FACHADA LATERAL

univ. marío alberto lema montes de oca

**30** complejo agroturístico integral en el municipio de san lorenzo

**U.A.J.M.S.**

FACULTAD DE CIENCIAS Y TECNOLOGIA  
CARRERA ARQUITECTURA Y URBANISMO

# FACHADAS

ESC. 1:100



FACHADA FRONTAL



FACHADA LATERAL

univ. mario alberto lema montes de oca

31

complejo agroturístico integral en el municipio de san lorenzo

**U.A.J.M.S.**

FACULTAD DE CIENCIAS Y TECNOLOGIA  
CARRERA ARQUITECTURA Y URBANISMO

# FACHADAS

ESC. 1:100



FACHADA FRONTAL



FACHADA LATERAL

univ. mario alberio lema montes de oca

32


complejo agroturístico integral en el municipio de san lorenzo

**U.A.J.M.S.**

FACULTAD DE CIENCIAS Y TECNOLOGIA  
CARRERA ARQUITECTURA Y URBANISMO

# INSTALACION SANITARIA PLANTA BAJA

ESC. 1:200

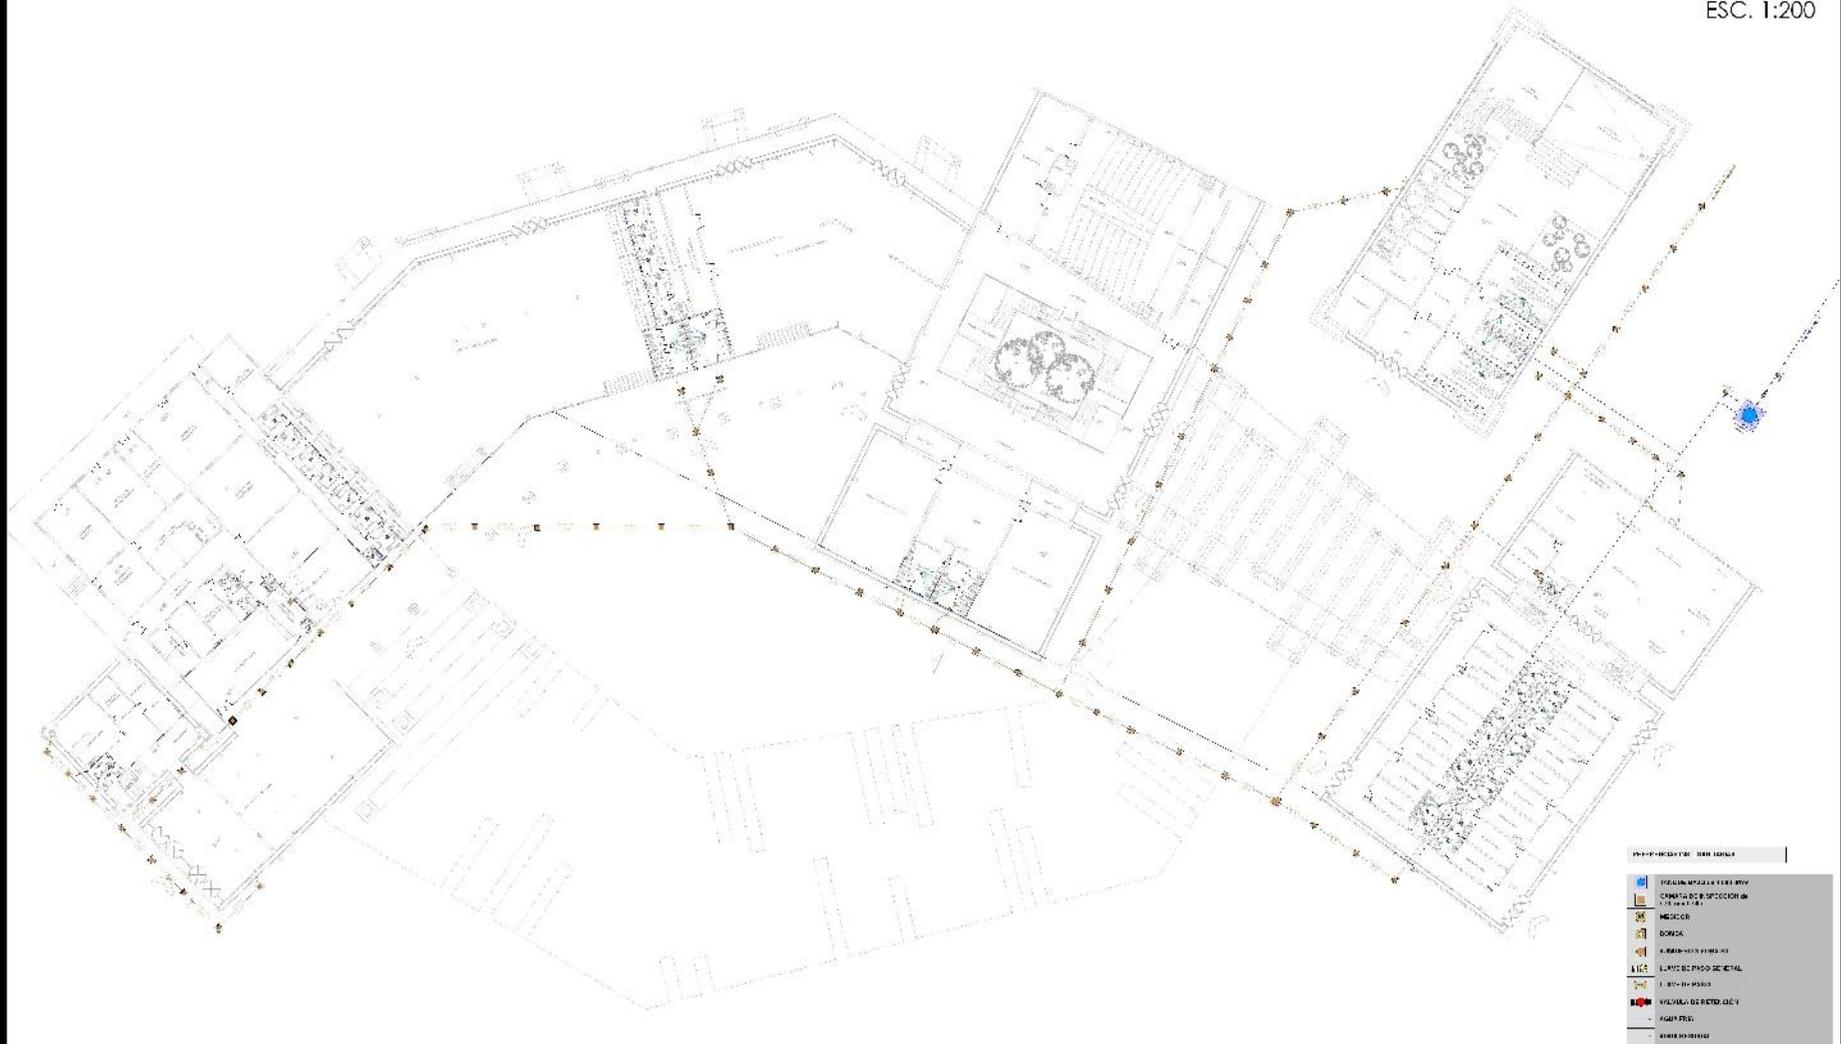

univ. mario alberto lema montes de oca

# INSTALACION SANITARIA PLANTA ALTA

ESC. 1:200



univ. mario alberto lema montes de oca

**37**


complejo agroturístico integral en el municipio de san lorenzo

**U.A.J.M.S.**

FACULTAD DE CIENCIAS Y TECNOLOGIA  
CARRERA ARQUITECTURA Y URBANISMO

# INSTALACION ESPECIAL AGUA PLANTA BAJA

ESC. 1:250

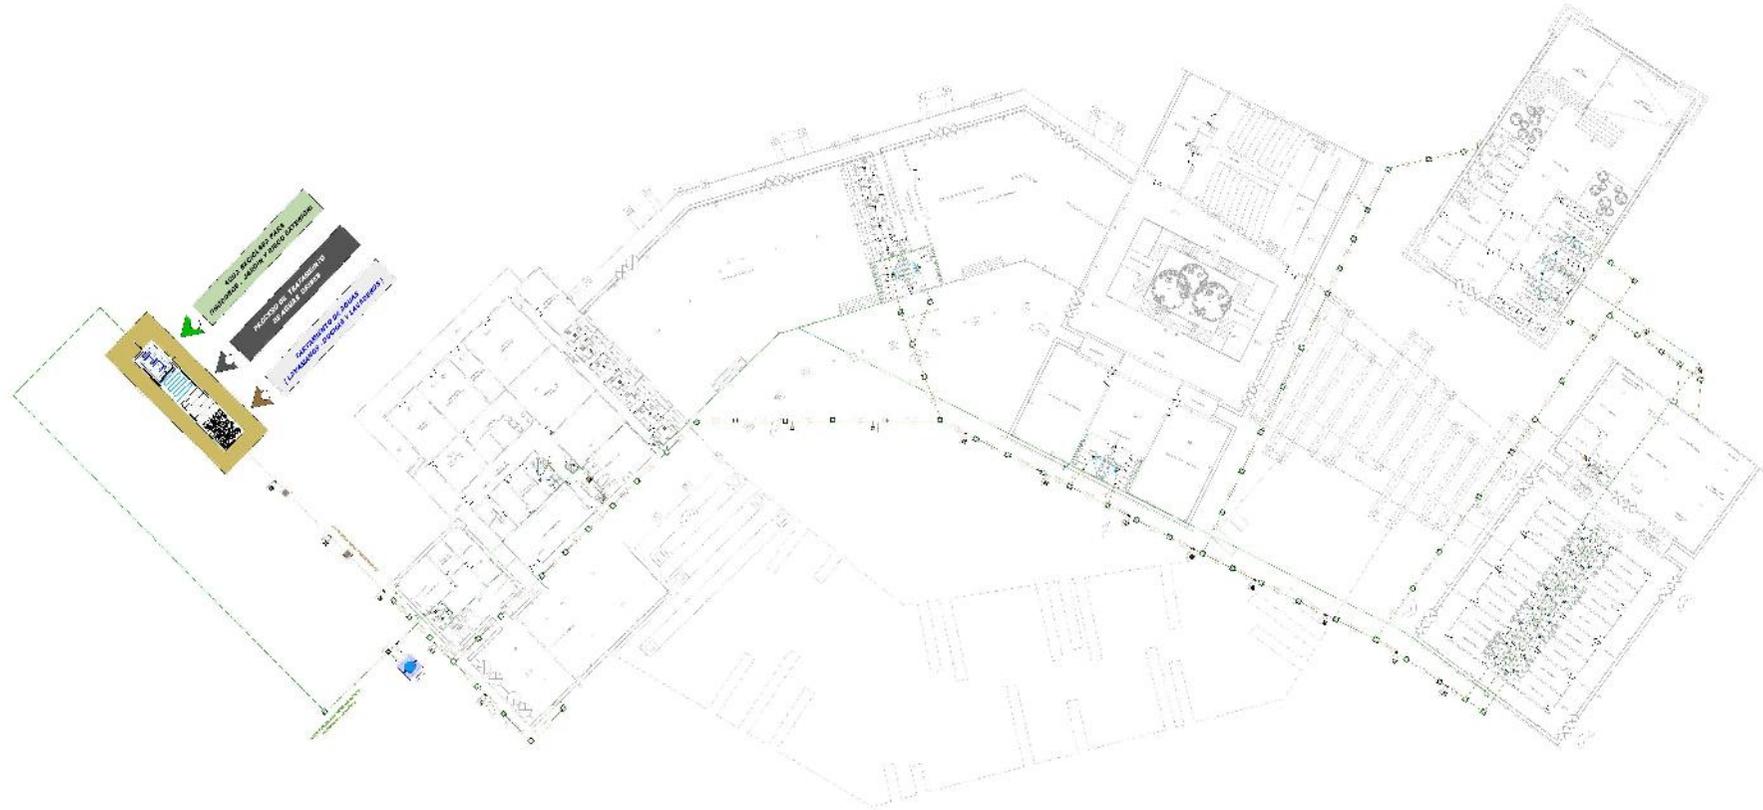

## REFERENCIAS INST. ESPECIAL DE AGUA REICLADA

	CAMARA DE INSPECCION de 0.60 m x 0.60m
	MEDIDOR
	BOMBA
	SUMIDERO SIFONADO
	LLAVE DE PASO GENERAL
	LLAVE DE PASO
	VALVULA DE RETENCION
	AGUA REICLADA PARA INODOROS Y EXTERIOR
	AGUA RESIDUAL PARA TRATAMIENTO

univ. mario alberto lema montes de oca

38

complejo agroturístico integral en el municipio de san lorenzo

**U.A.J.M.S.**

FACULTAD DE CIENCIAS Y TECNOLOGIA  
CARRERA ARQUITECTURA Y URBANISMO

INSTALACION ESPECIAL AGUA PLANTA ALTA

ESC. 1:250



univ. mario alberto lema montes de oca

39

complejo agroturístico integral en el municipio de san lorenzo

**U.A.J.M.S.**

FACULTAD DE CIENCIAS Y TECNOLOGIA  
CARRERA ARQUITECTURA Y URBANISMO


# INSTALACION AGUA CALIENTE PLANTA BAJA

ESC. 1:200

RED DE KANALIZACION	
	RED DE AGUAS NUBIAS
	RED DE AGUAS
	RED DE GAS NATURAL

RED DE CALENTAMIENTO	
	TERMOSTATOS
	LLAVES DE PASO
	AGUA CALIENTE

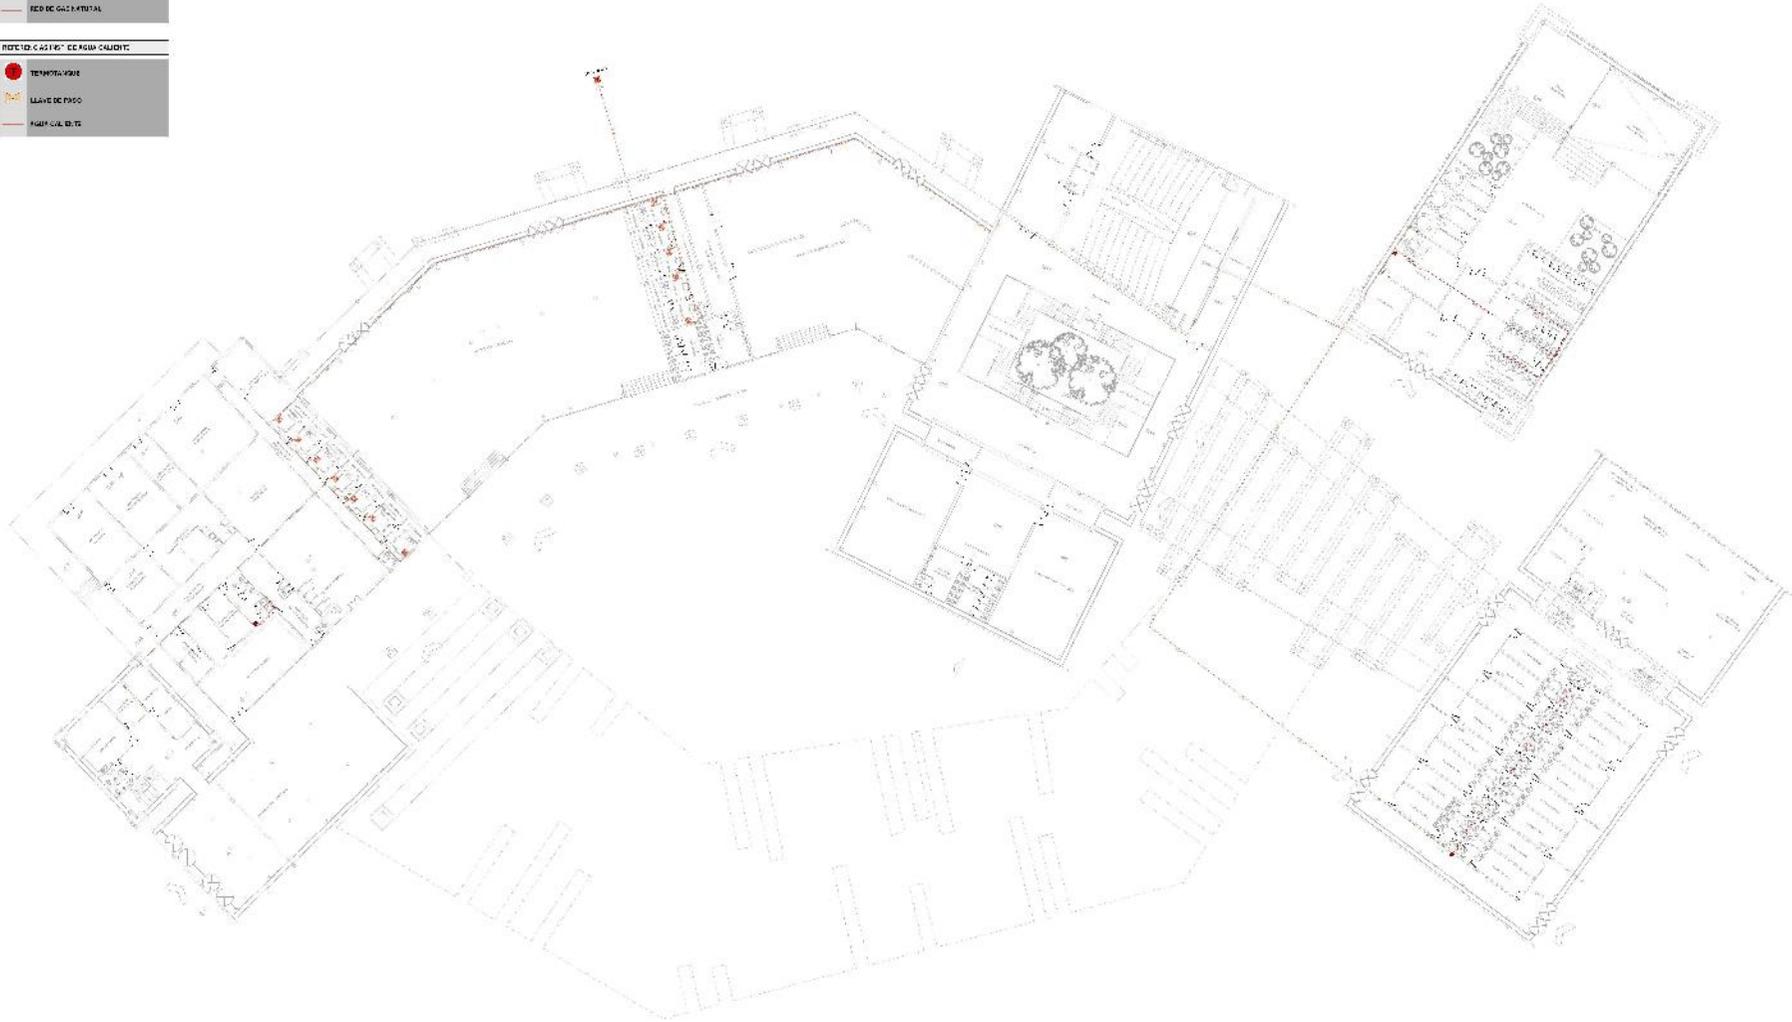

univ. mario alberto lema montes de oca

40

complejo agroturístico integral en el municipio de san lorenzo

U.A.J.M.S.

FACULTAD DE CIENCIAS Y TECNOLOGIA  
CARRERA ARQUITECTURA Y URBANISMO

# INSTALACION AGUA CALIENTE PLANTA ALTA

ESC. 1:200

SIMBOLOGIA DE LINEAS	
	RED DE GAS NATURAL
	RED DE AGUA CALIENTE
	RED DE AGUA FRIA

SIMBOLOGIA DE PUNTO Y LINEAS	
	TERMOESTAD
	VALVE DE PASO
	AGUA CALIENTE



univ. mario alberto lema montes de oca

**41** complejo agroturístico integral en el municipio de san lorenzo

**U.A.J.M.S.** FACULTAD DE CIENCIAS Y TECNOLOGIA  
CARRERA ARQUITECTURA Y URBANISMO




# INSTALACION ELECTRICA PLANTA ALTA

ESC. 1:200

REFERENCIAS ELECTRICAS

1000	CONDUCTOR
1001	CONDUCTOR EN TUBO PVC 100
1002	TUBERIAS PARA CONDUCTOS ENTERRADOS
1003	CONDUCTOS EN CONCRETO
1004	CONDUCTOS EN PLATA
1005	CONDUCTOS EN ALUMINIO
1006	CONDUCTOS EN CEMENTO
1007	CONDUCTOS EN CEMENTO
1008	CONDUCTOS EN CEMENTO
1009	CONDUCTOS EN CEMENTO
1010	CONDUCTOS EN CEMENTO

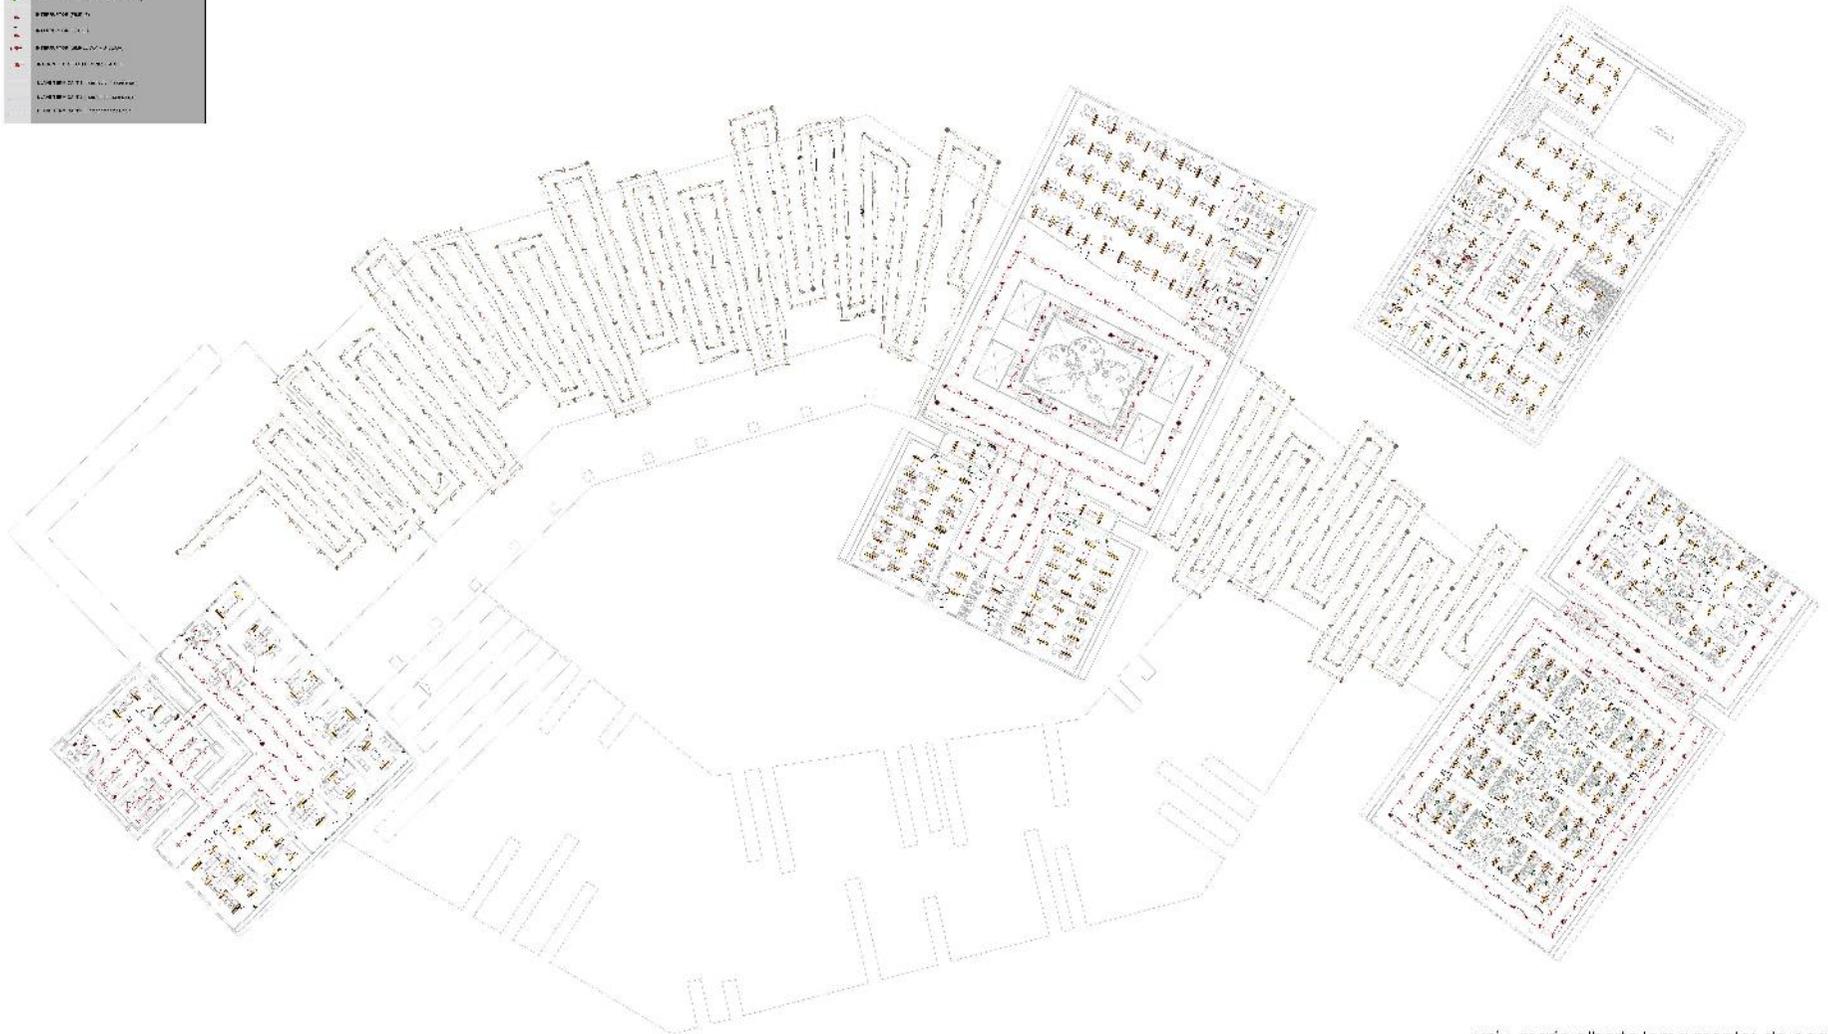

univ. mario alberto lema montes de occa

**43** complejo agroturístico integral en el municipio de san lorenzo

**U.A.J.M.S.**

FACULTAD DE CIENCIAS Y TECNOLOGIA  
CARRERA ARQUITECTURA Y URBANISMO

# INSTALACION CONTRA INCENDIOS PLANTA BAJA

ESC. 1:200

REFERENCIAS INST. CONTRA INCENDIOS	
	ABSORBOR CON 15% REEMPLAZO H. M. L. 15/100
	DEFLECTO EF. AGUA
	MOTOR D BOMBA HIEPAULICA
	LLAVE DE PASO
	RED DE AGUA




univ. mario alberto lema montes de oca

# INSTALACION CONTRA INCENDIOS PLANTA ALTA

ESC. 1:200

DISTRIBUCION DEL CONTRA INCENDIO	
	ADRESAS CONTRA INCENDIO (A.M.M.S.U.C.)
	DEPOSITO DE AGUA
	TRUQUEO DE BOMBAS (BOMBAS)
	TRUQUEO DE BOMBAS
	RED DE AGUA

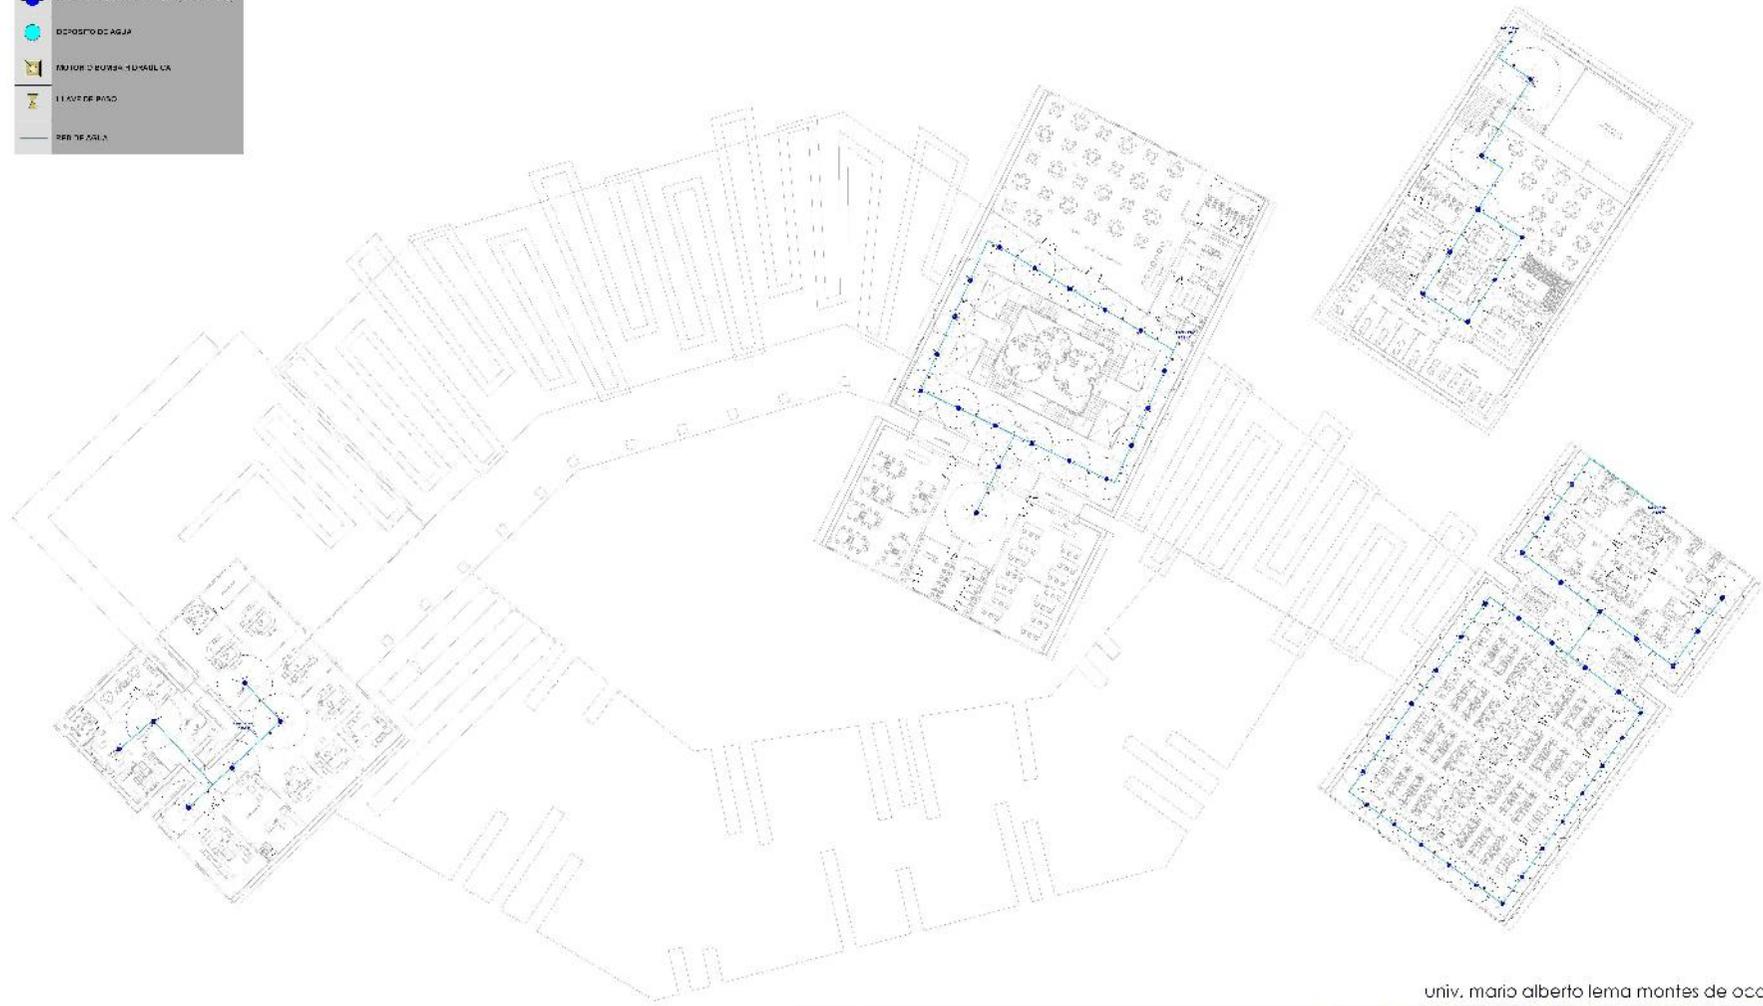

univ. mario alberto lema montes de oca

**45** complejo agroturístico integral en el municipio de san lorenzo

**U.A.J.M.S.**

FACULTAD DE CIENCIAS Y TECNOLOGIA  
CARRERA ARQUITECTURA Y URBANISMO