


# PLANO DEL BARRIO CATEDRAL

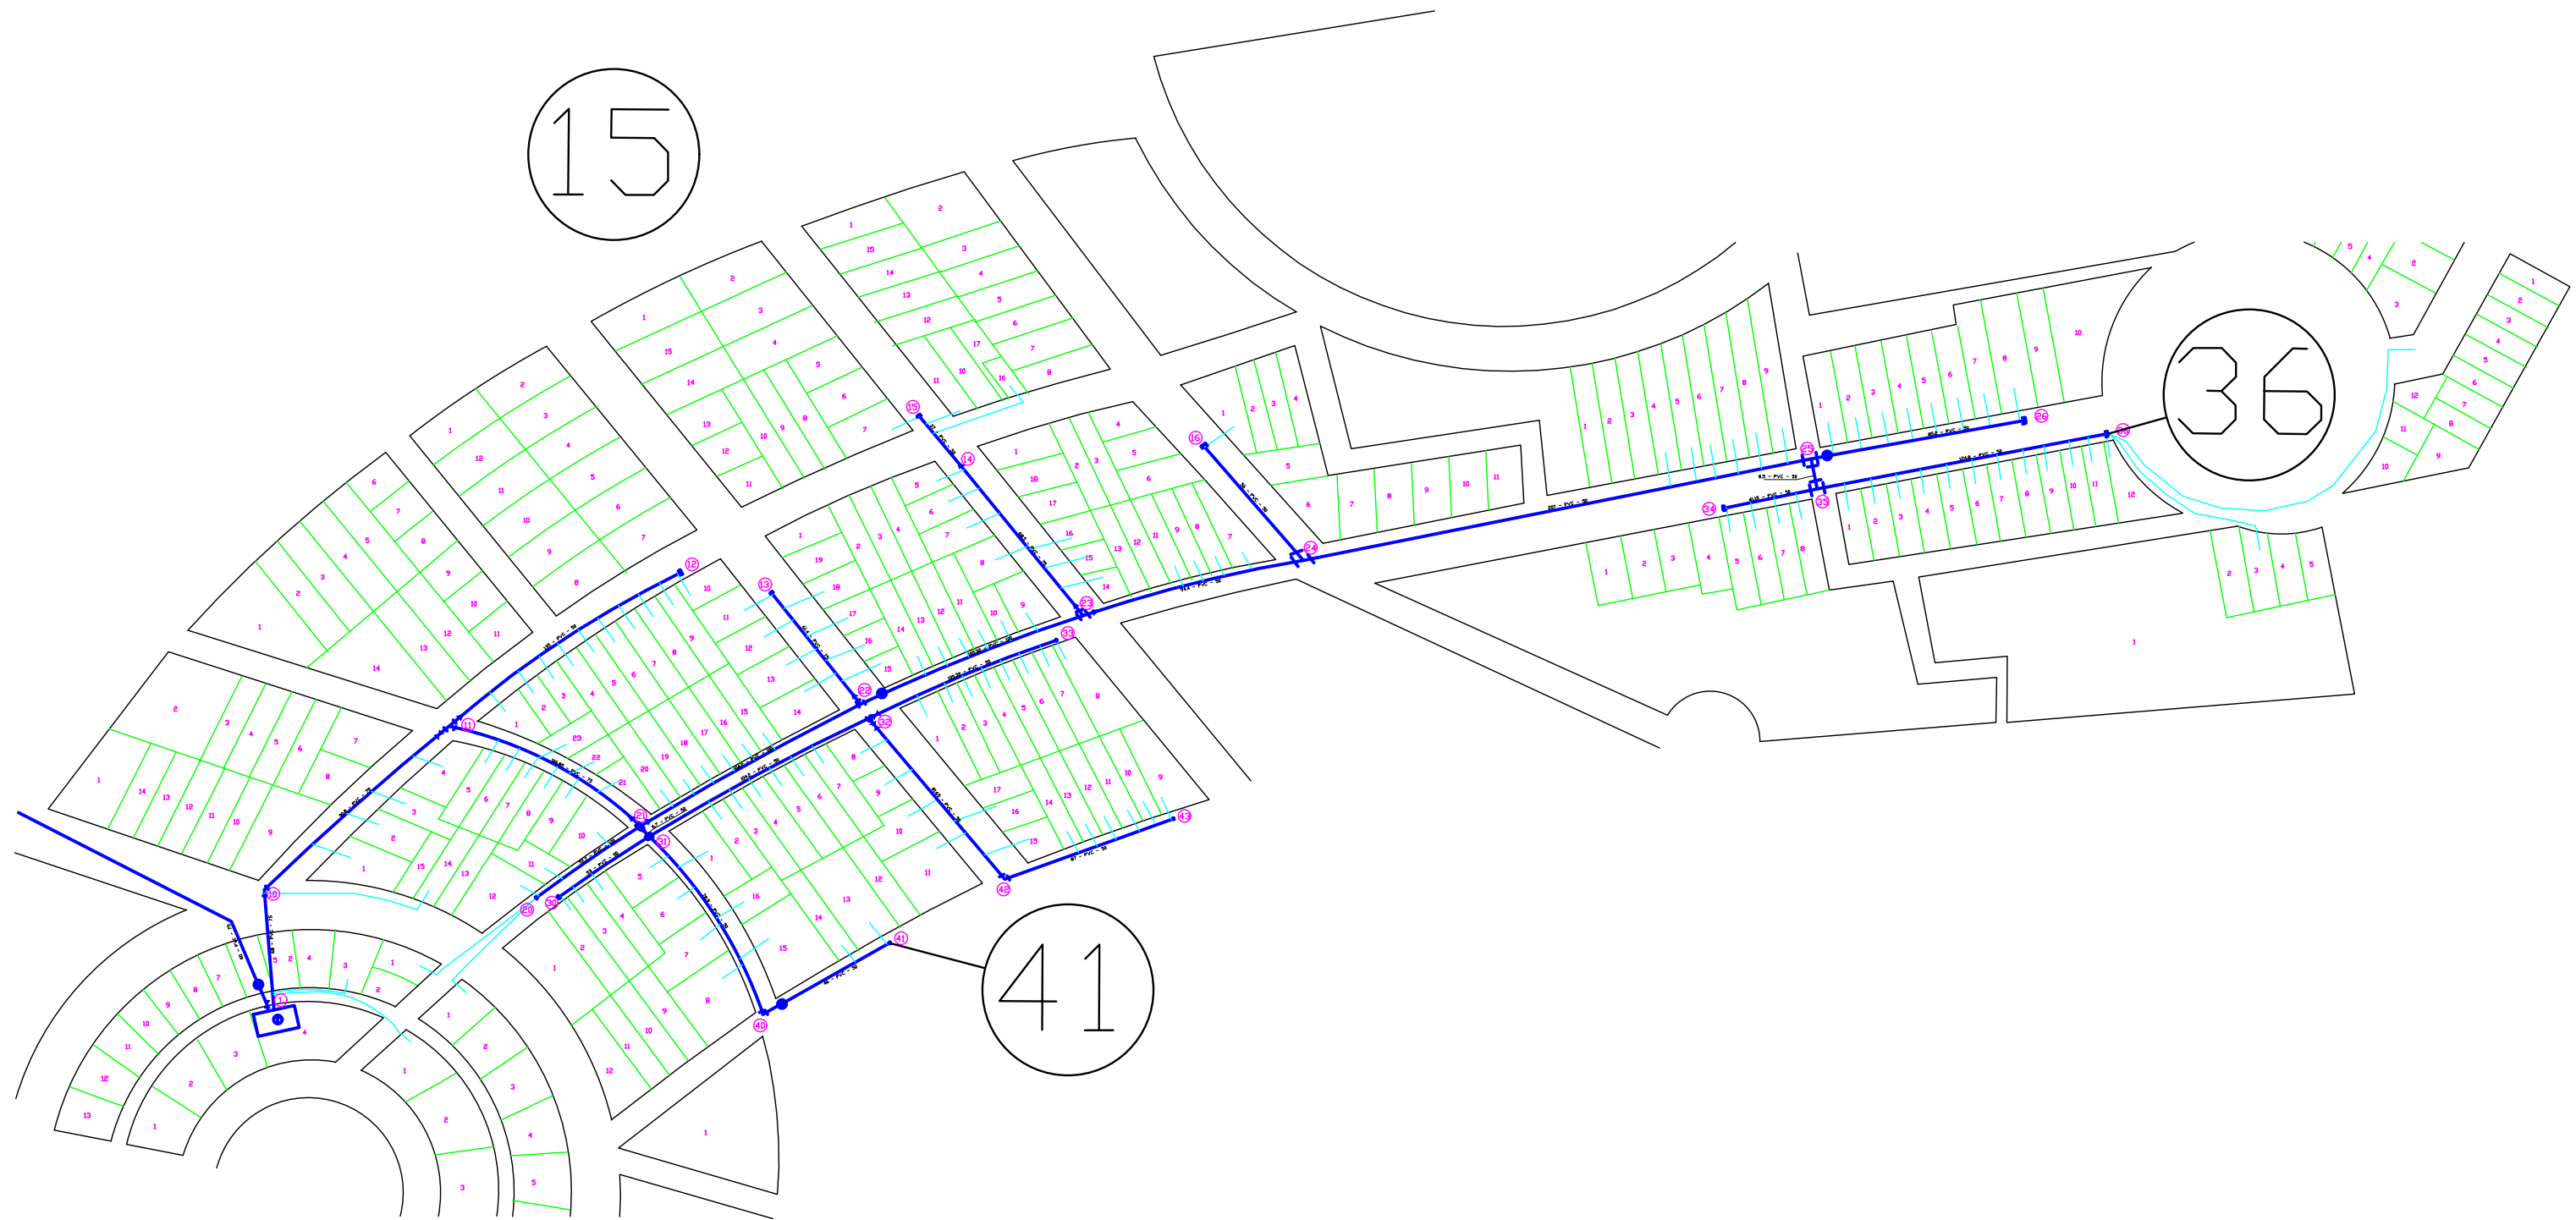

COOPERATIVA DE SERVICIOS DE AGUA Y ALCANTARILLADO DE TARJETA COSALYT LTDA.		
CARACTER: SIMULACION DEL COMPORTAMIENTO DEL CLORO EN EL SISTEMA DE DISTRIBUCION DE AGUA POTABLE DEL BARRIO CATEDRAL.		
CONTENIDO: <b>CARACTERISTICAS DE LA RED</b>	ZONA: CATEDRAL	LAMINA: <b>1/1</b>
PROYECTISTA: Fernando R. Pavez Aguirre	APROBACION:	VP:
FECHA: Tarjato 12 de Julio de 2019	ESCALA: 1 : 200	