



ARMADURA LONGITUDINAL


PLANO DE REPLANTEO-LOSA CASETONADA

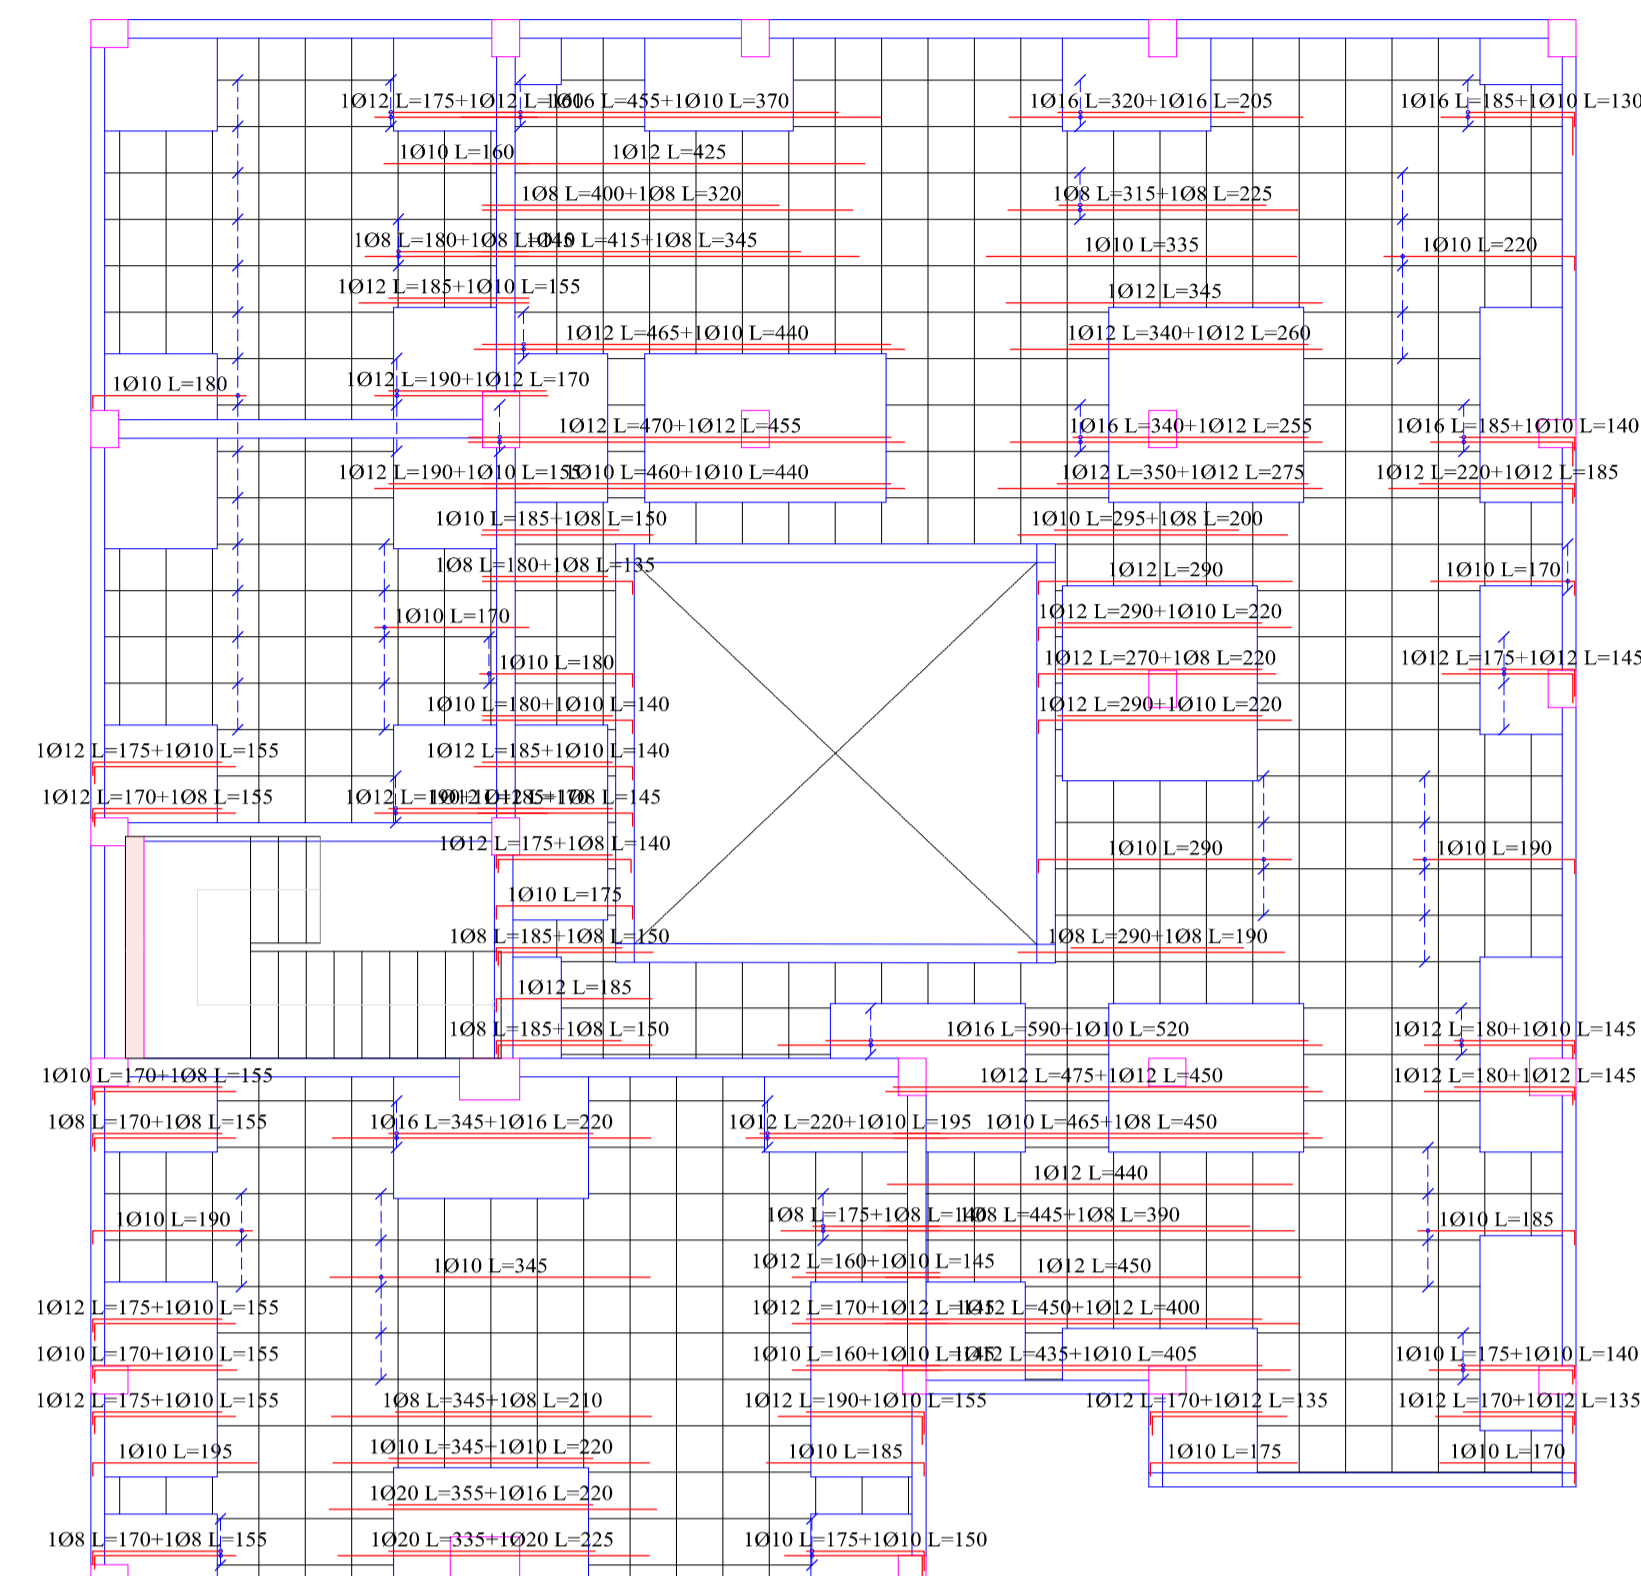


PRIMER PISO
 Armadura longitudinal superior
 Hormigón: H-25 , Control Normal
 Aceros en forjados: AH-500 , Control Normal
 Armadura base en ábacos (por cuadrícula)
 Long. Superior: 2010
 No detallada en plano
 Escala: 1:100

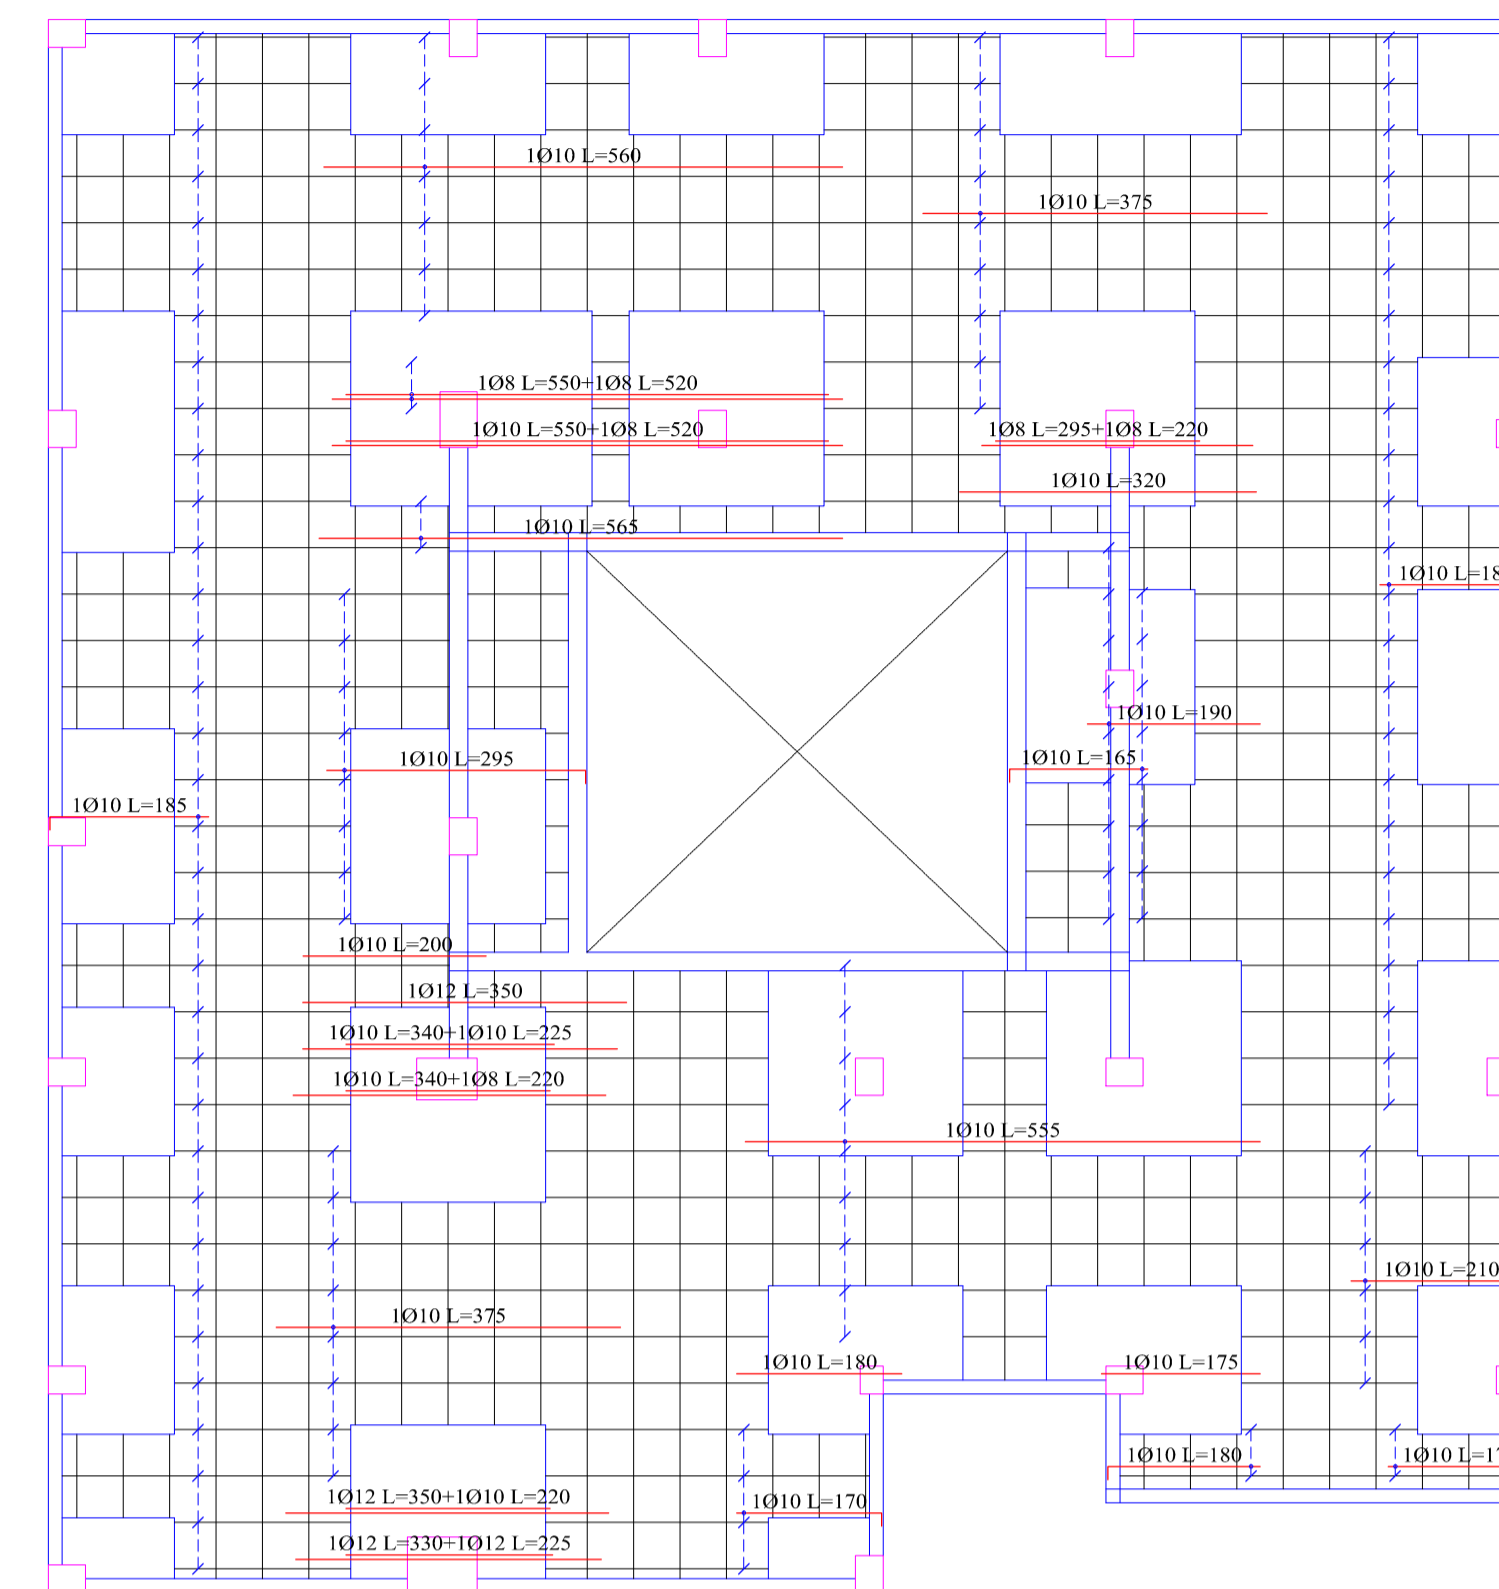


SEGUNDO PISO
 Armadura longitudinal superior
 Hormigón: H-25 , Control Normal
 Aceros en forjados: AH-500 , Control Normal
 Armadura base en ábacos (por cuadrícula)
 Long. Superior: 2010
 No detallada en plano
 Escala: 1:100

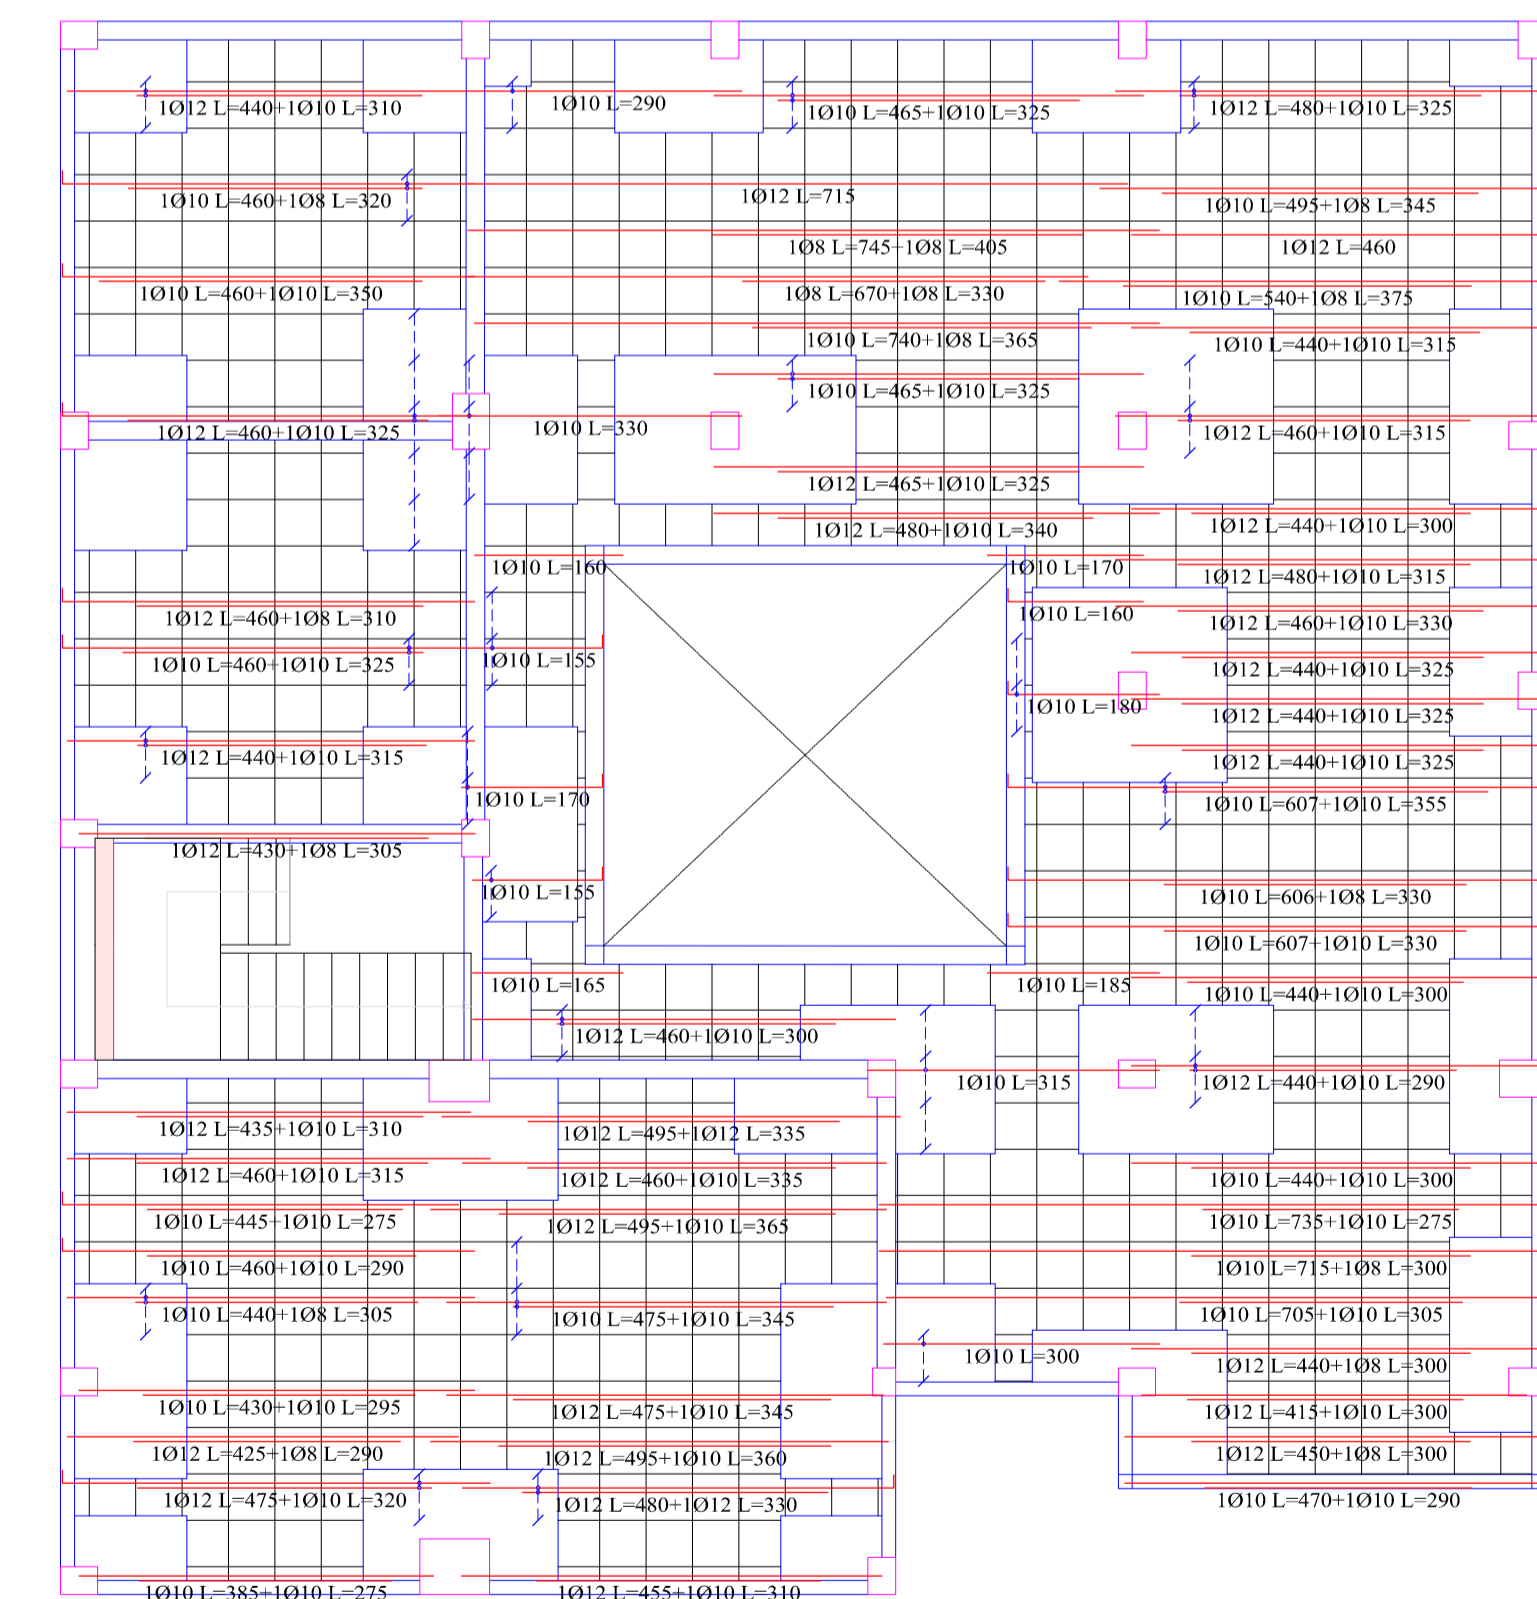


PRIMER PISO
 Armadura longitudinal inferior
 Hormigón: H-25 , Control Normal
 Aceros en forjados: AH-500 , Control Normal
 Armadura base en ábacos (por cuadrícula)
 Long. Inferior: 208
 No detallada en plano
 Escala: 1:50

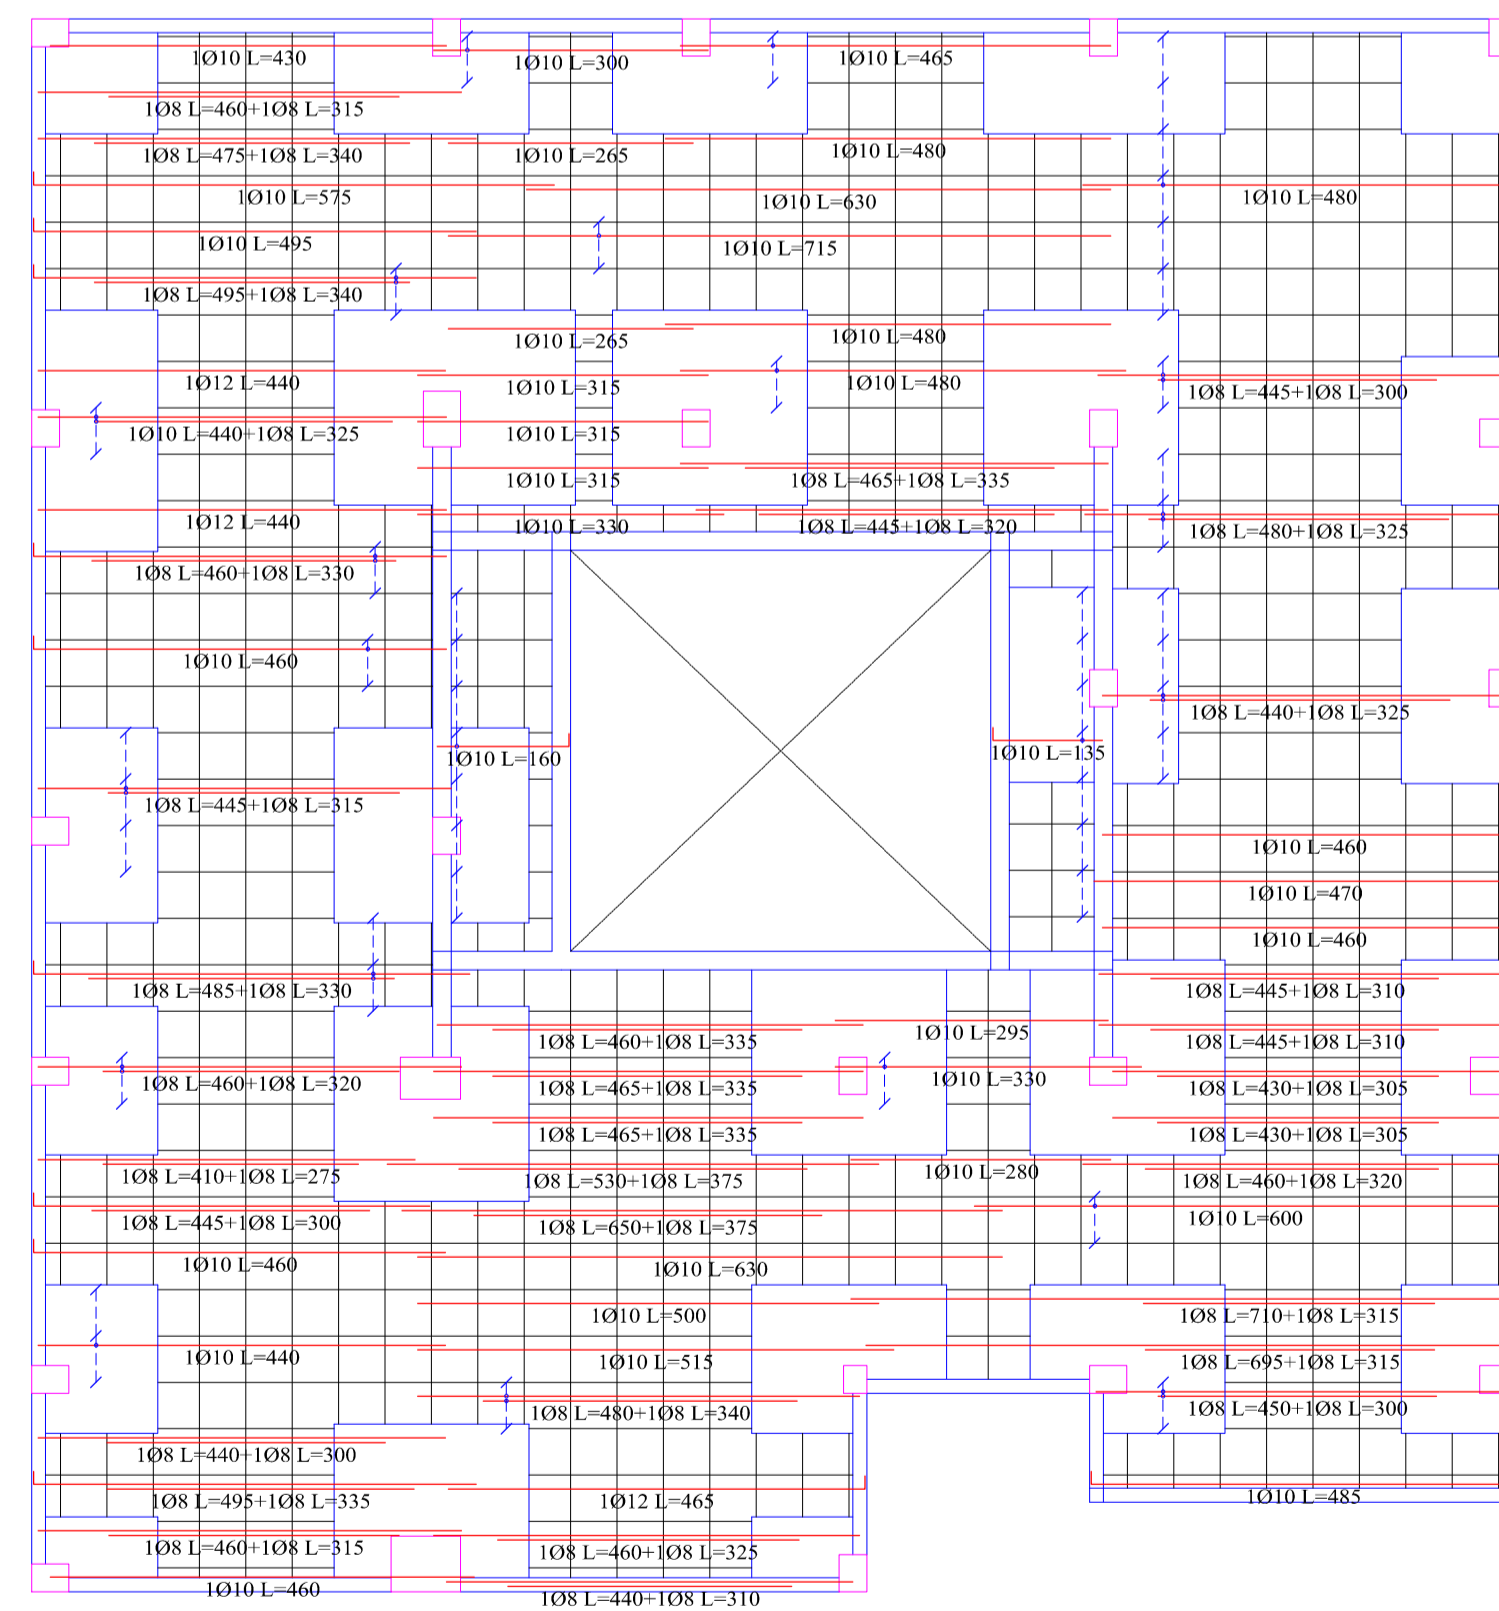

SEGUNDO PISO
 Armadura longitudinal inferior
 Hormigón: H-25 , Control Normal
 Aceros en forjados: AH-500 , Control Normal
 Armadura base en ábacos (por cuadrícula)
 Long. Inferior: 208
 No detallada en plano
 Escala: 1:50

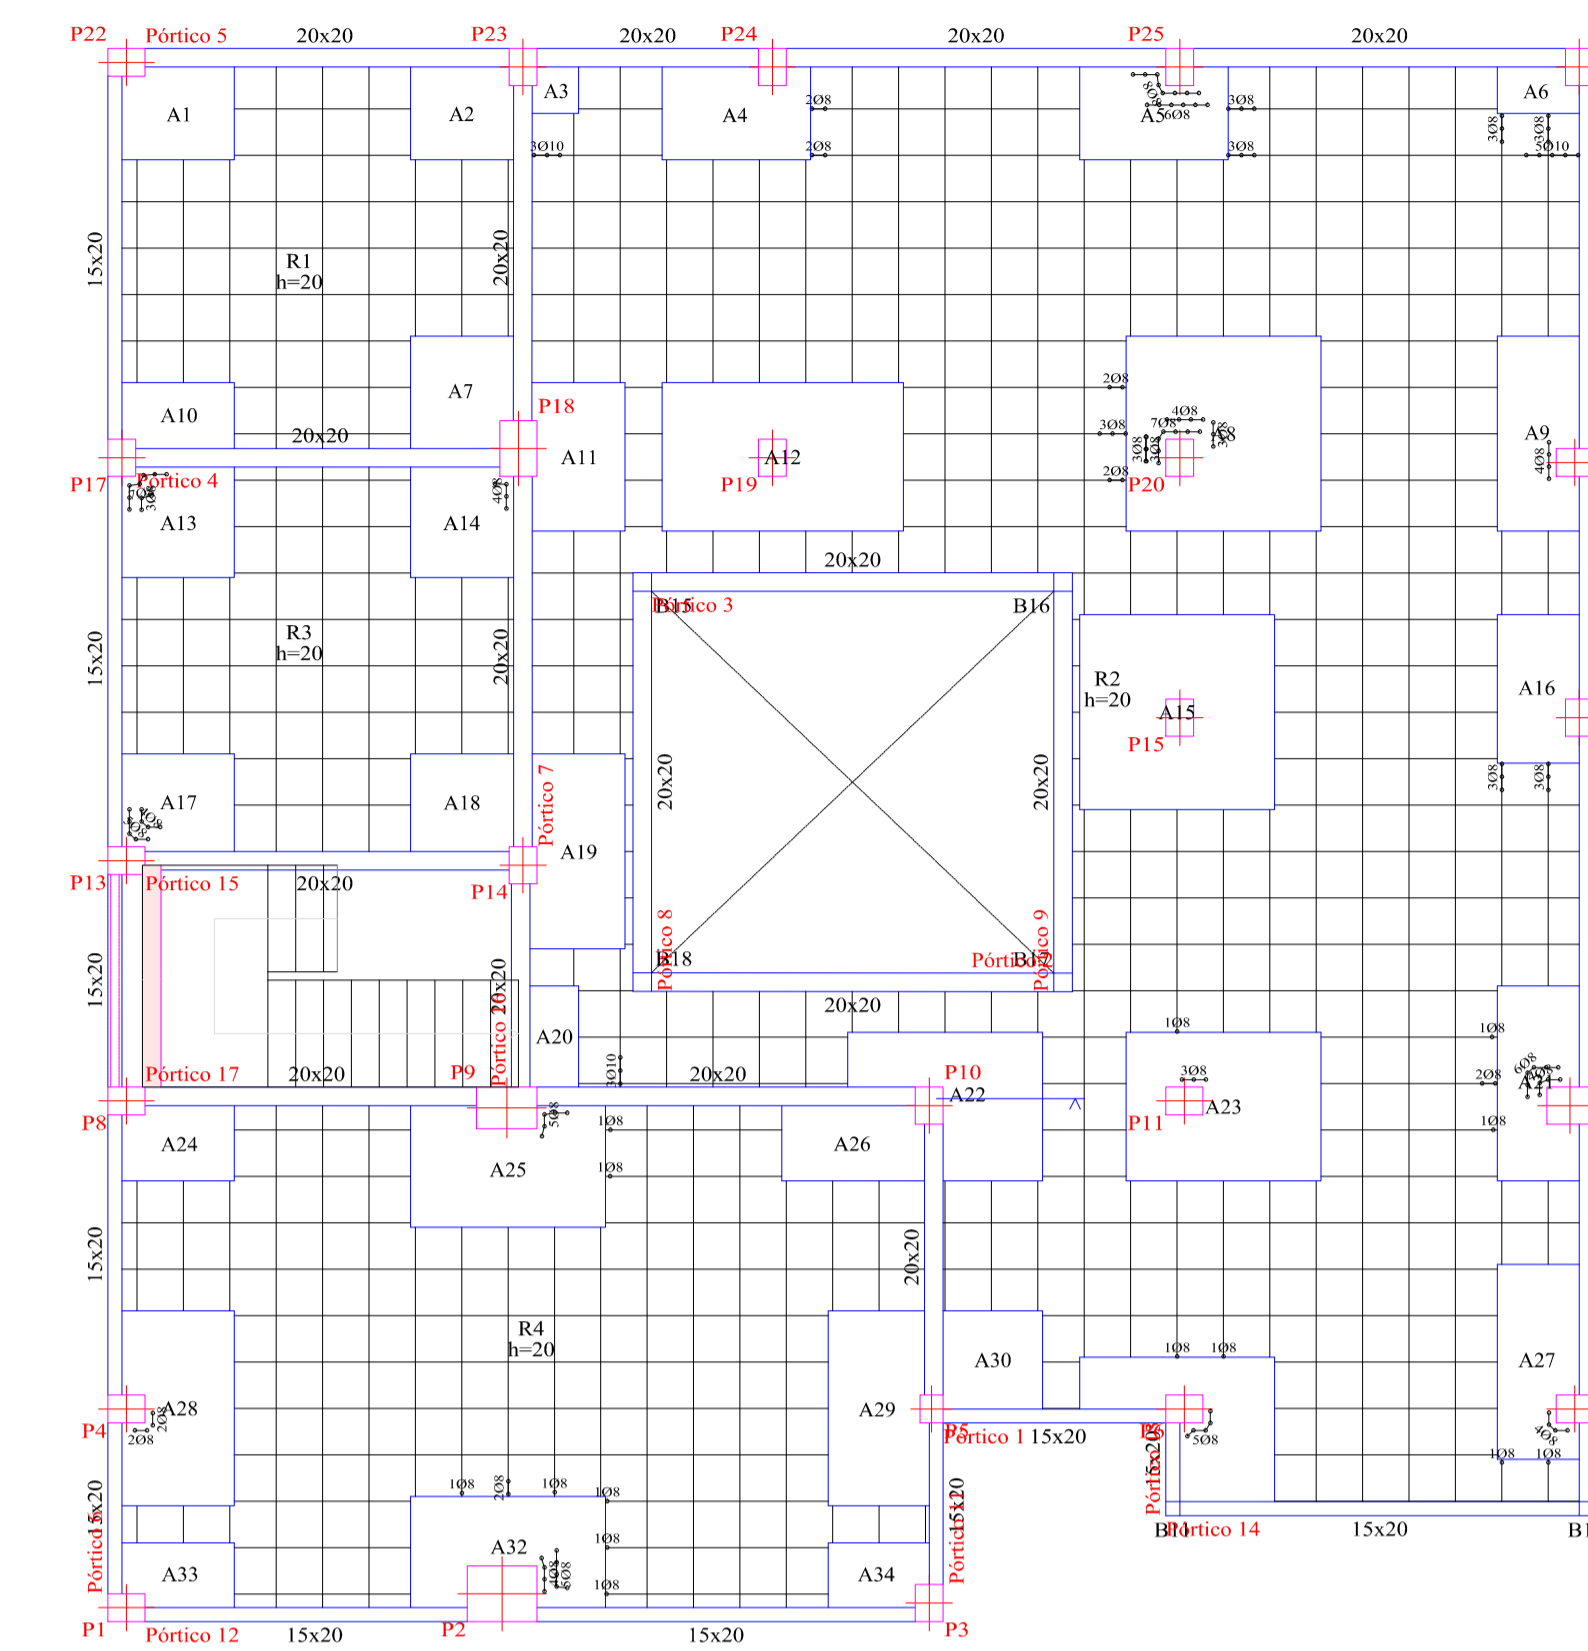

PRIMER PISO
 Replanteo
 Hormigón: H-25 , Control Normal
 Aceros en forjados: AH-500 , Control Normal
 Armadura base en ábacos (por cuadrícula)
 Superior: 2010 Inferior: 208
 No detallada en plano
 Escala: 1:50

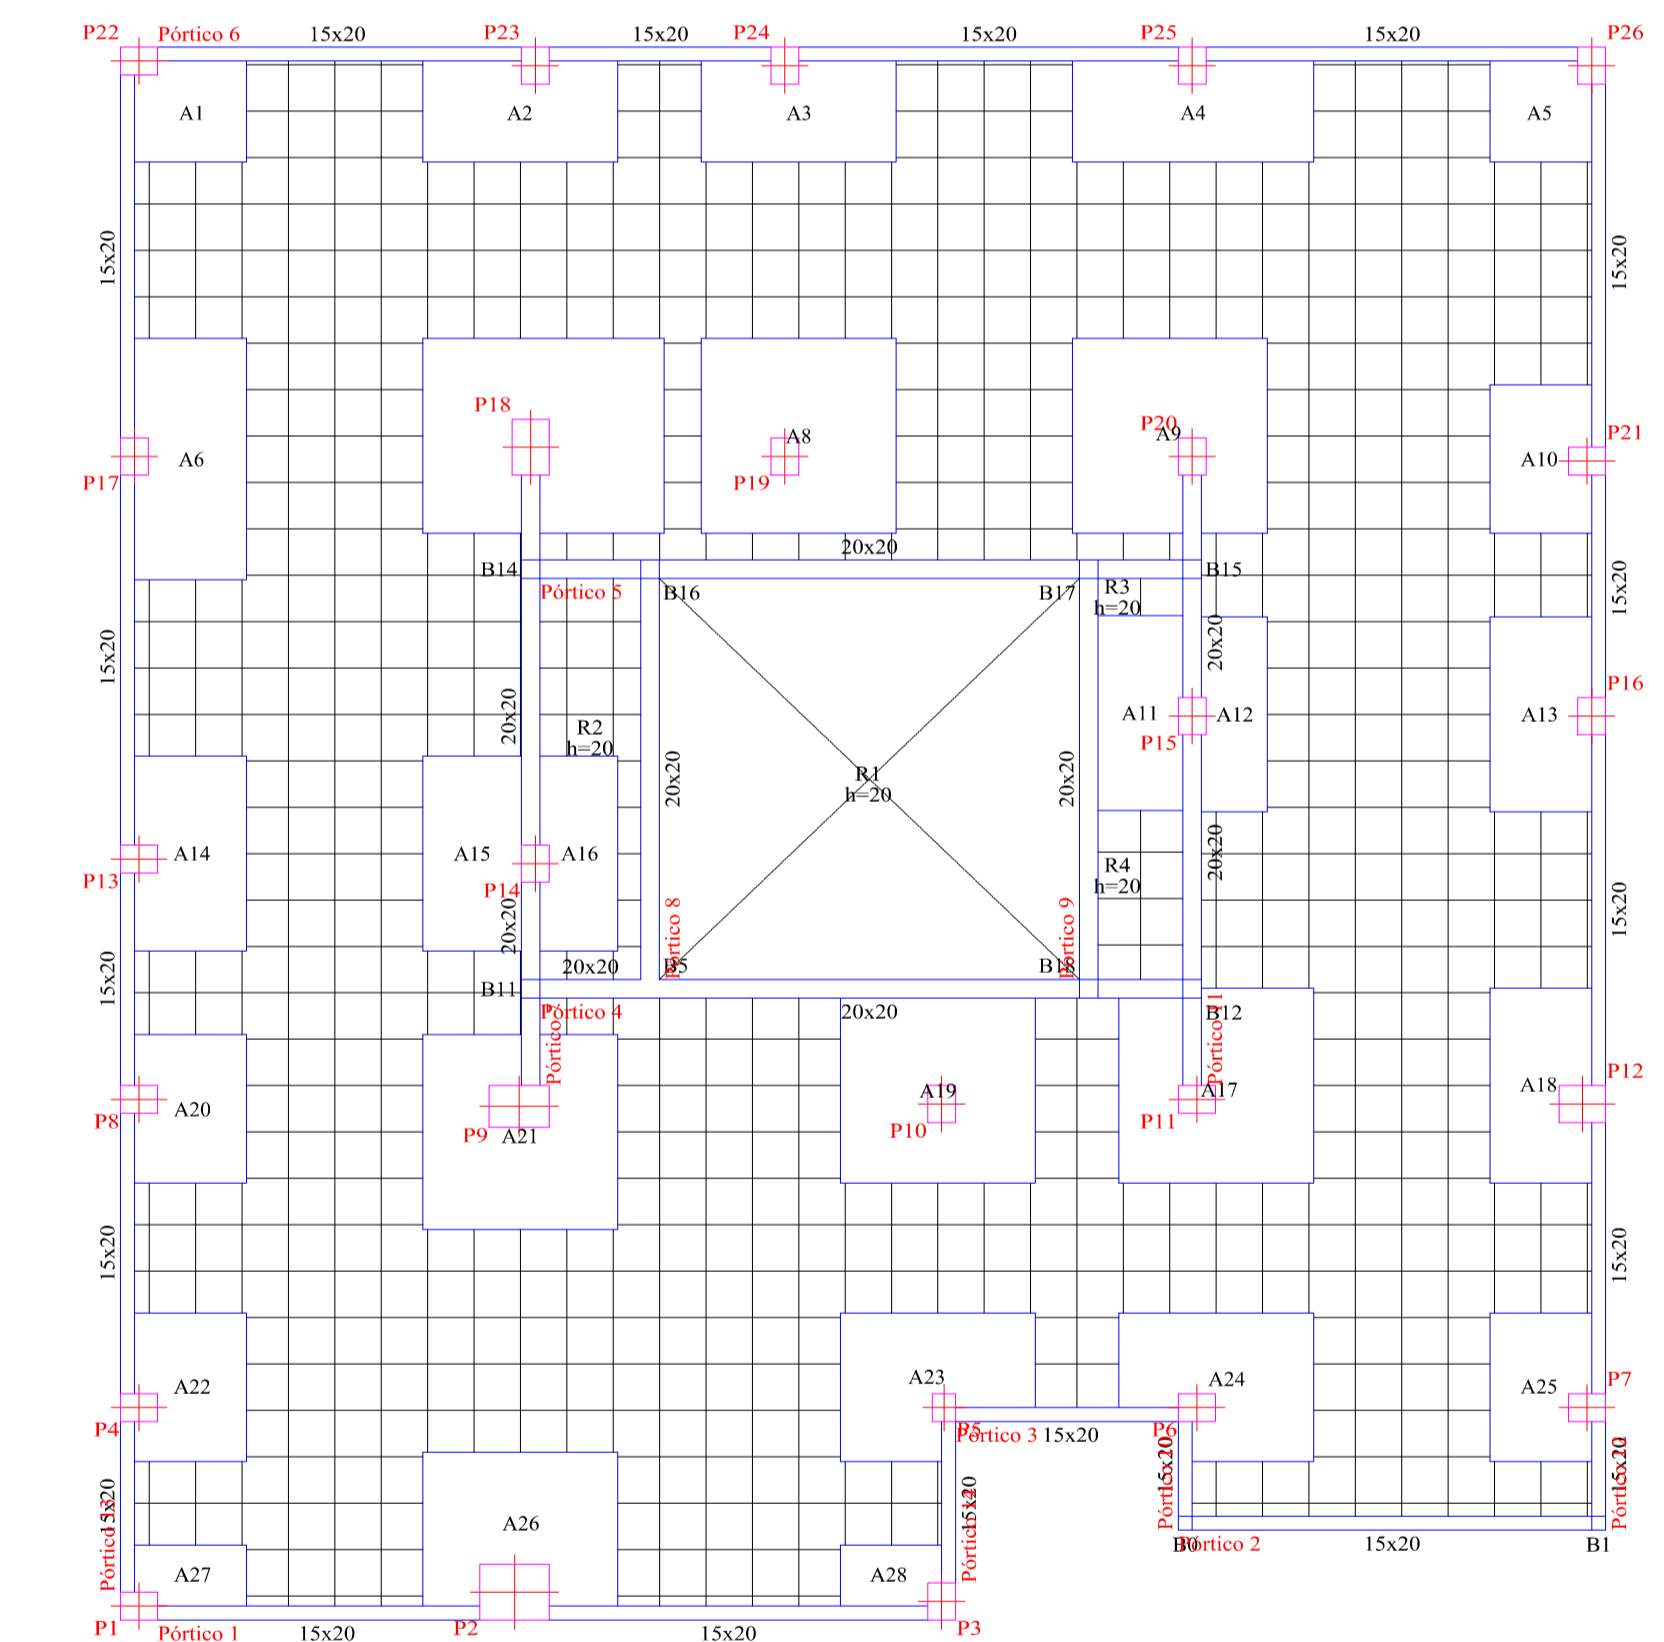

SEGUNDO PISO
 Replanteo
 Hormigón: H-25 , Control Normal
 Aceros en forjados: AH-500 , Control Normal
 Armadura base en ábacos (por cuadrícula)
 Superior: 2010 Inferior: 208
 No detallada en plano
 Escala: 1:50



UNIVERSIDAD AUTONOMA JUAN MISAEL SARACHO

DEPARTAMENTO DE ESTRUCTURAS

MATERIA: CIV-502 Proyecto de grado II

ARMADURA-LOSA NERVADA

DOCENTE DE LA MATERIA: Ing. Paul D. Carrasco Arnold	Estudiante: Malena Martinez Coro
Escalas: 1:50	Fecha: Tja, Mayo 2022

1/2

