

DATOS
 UNIVERSIDAD AUTONOMA
 JUAN MISAEL SARACHO

UBICACION:
 BOLIVIA

TARIJA-BOLIVIA

CIRCUNVALACION-TARIJA


PROGRESIVAS: 0+000-0+500
 ESC: PLANO EN PLANTA 1/2000
 ESC: PLANOS DE PERFIL 1/2500

NOMBRE DEL PROYECTO
 CONSISTENCIA DEL
 DISEÑO VEHICULAR EN
 VAS DOBLE CALZADA
 SEGUN LA VELOCIDAD


PROYECTO EJECUTADO POR
 UNIV. EDITH MARISOL
 SANCHEZ JEREZ



FOTO: BLANCO
 FECHA: 20/OCT/2021
 ESCALA:
 PLANO: 1/5

PERFIL LONGITUDINAL AV.FROILAN TEJERINA-AV. LA PAZ

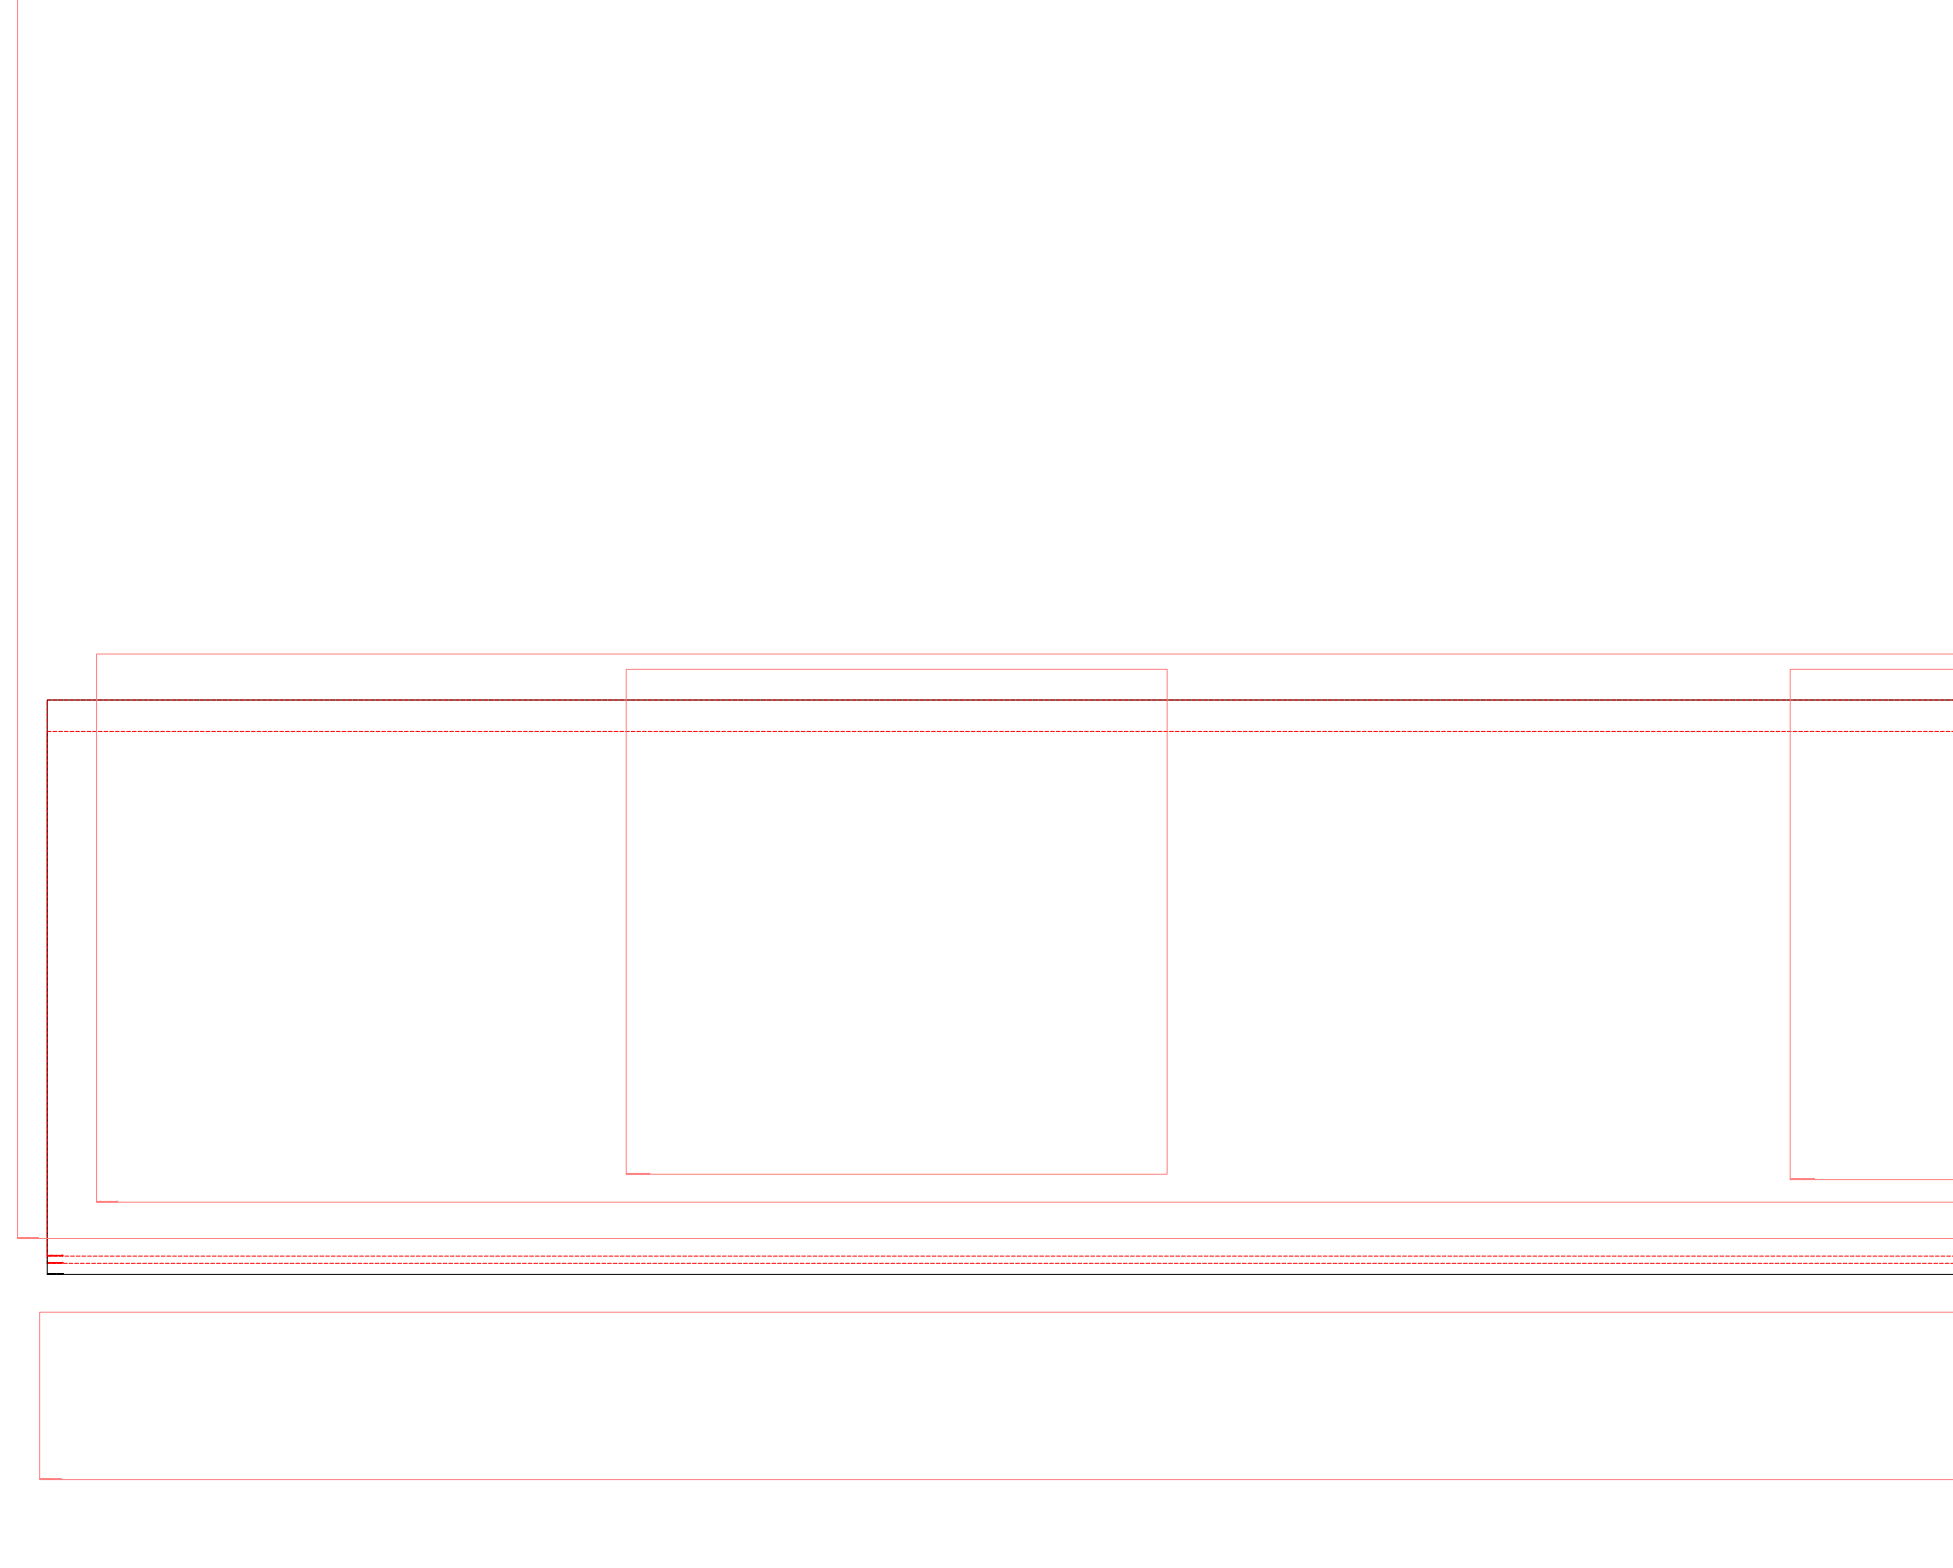


PERFIL LONGITUDINAL AV.LA PAZ-AV. FROILAN TEJERINA

 


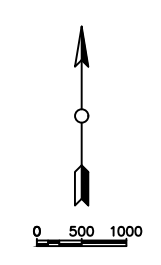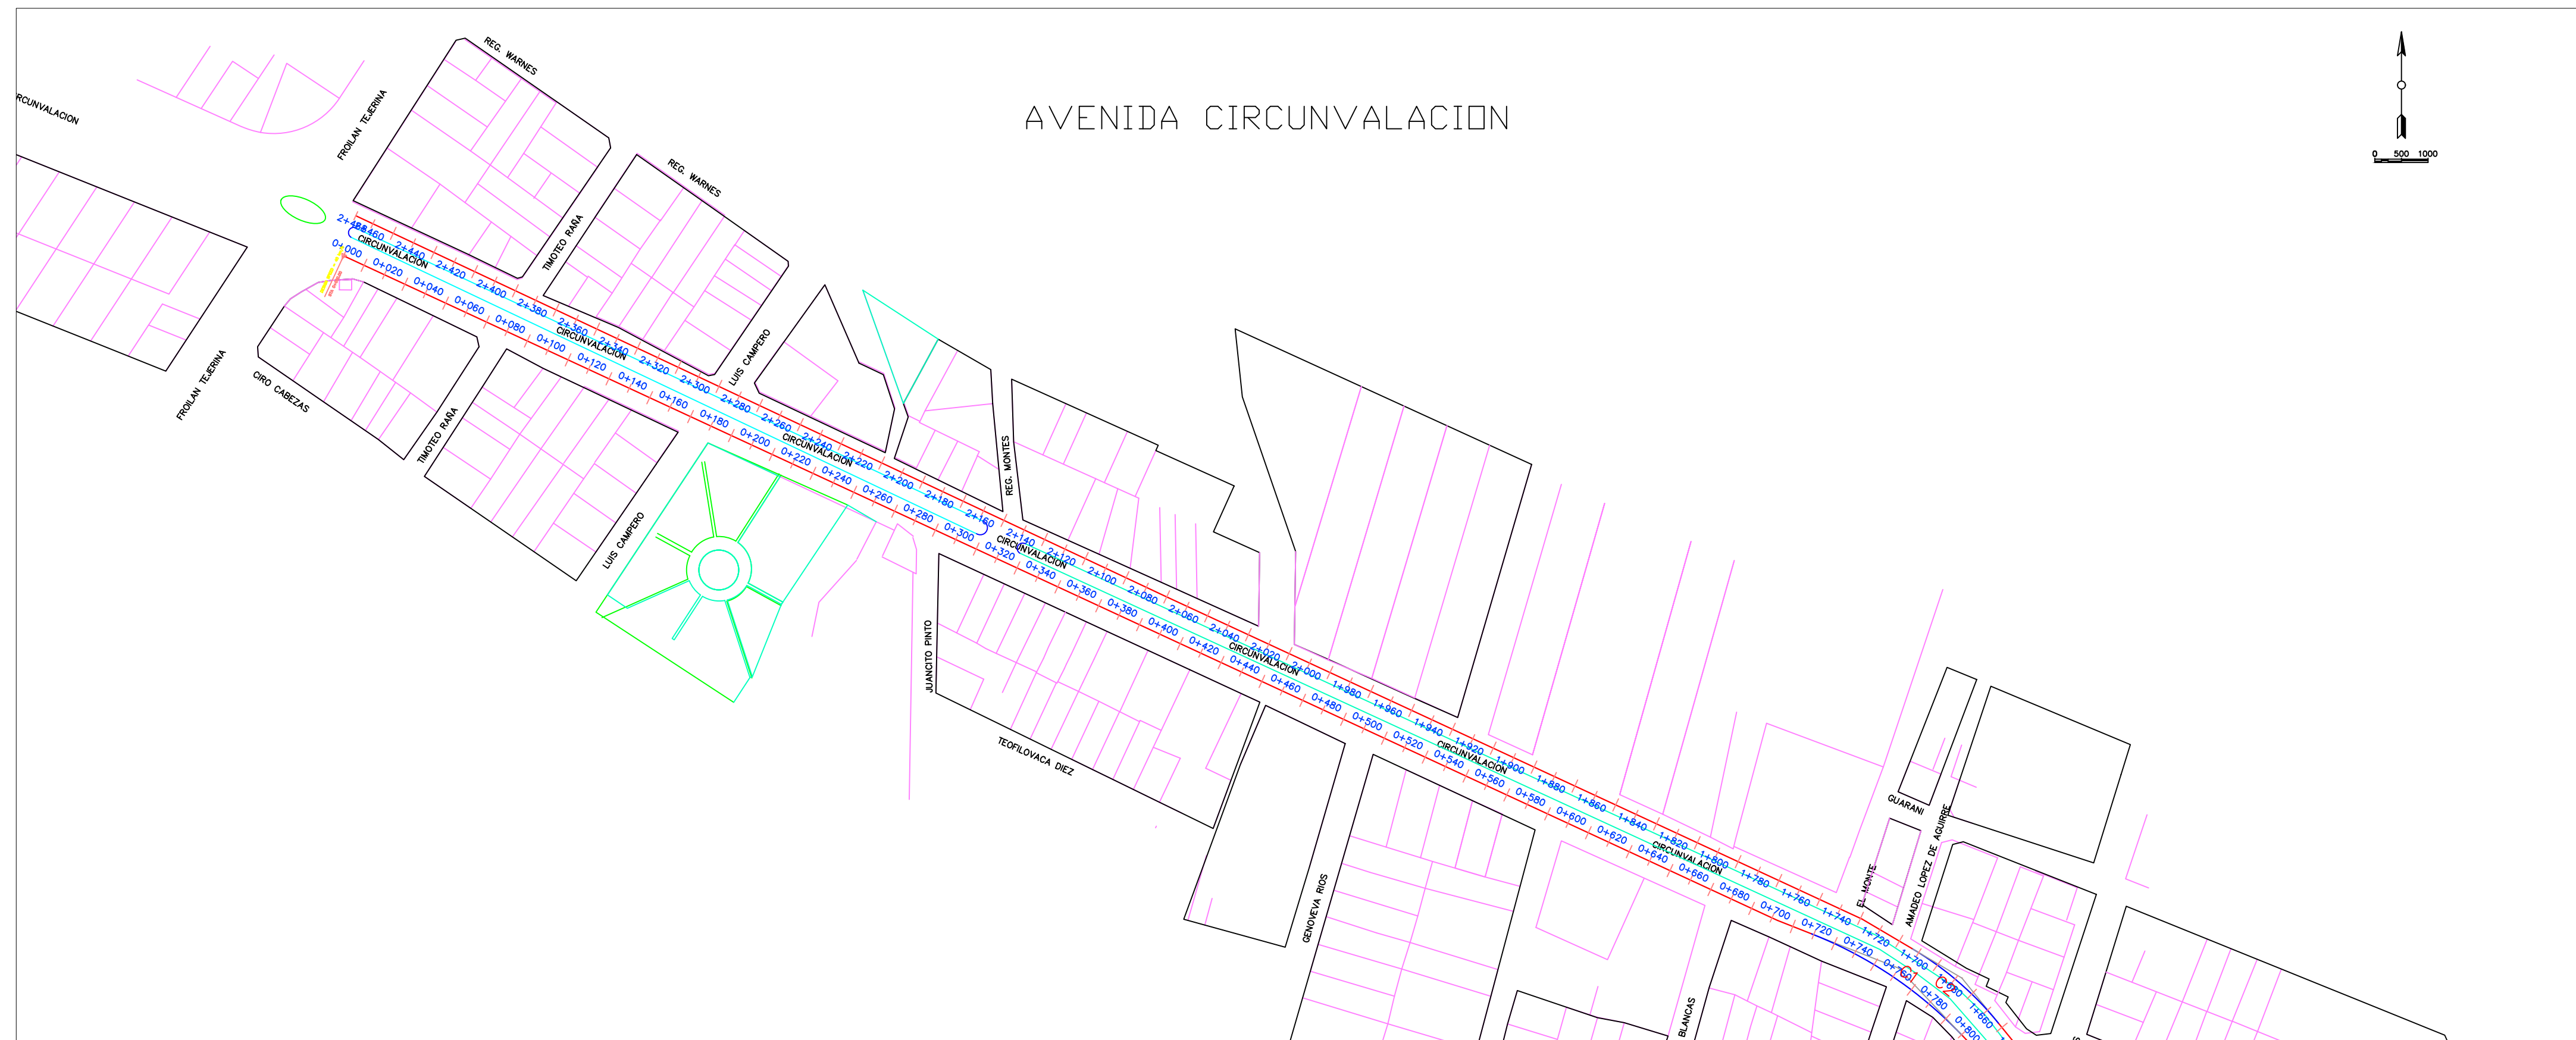


PERFIL LONGITUDINAL AV.FROILAN TEJERINA-AV. LA PAZ

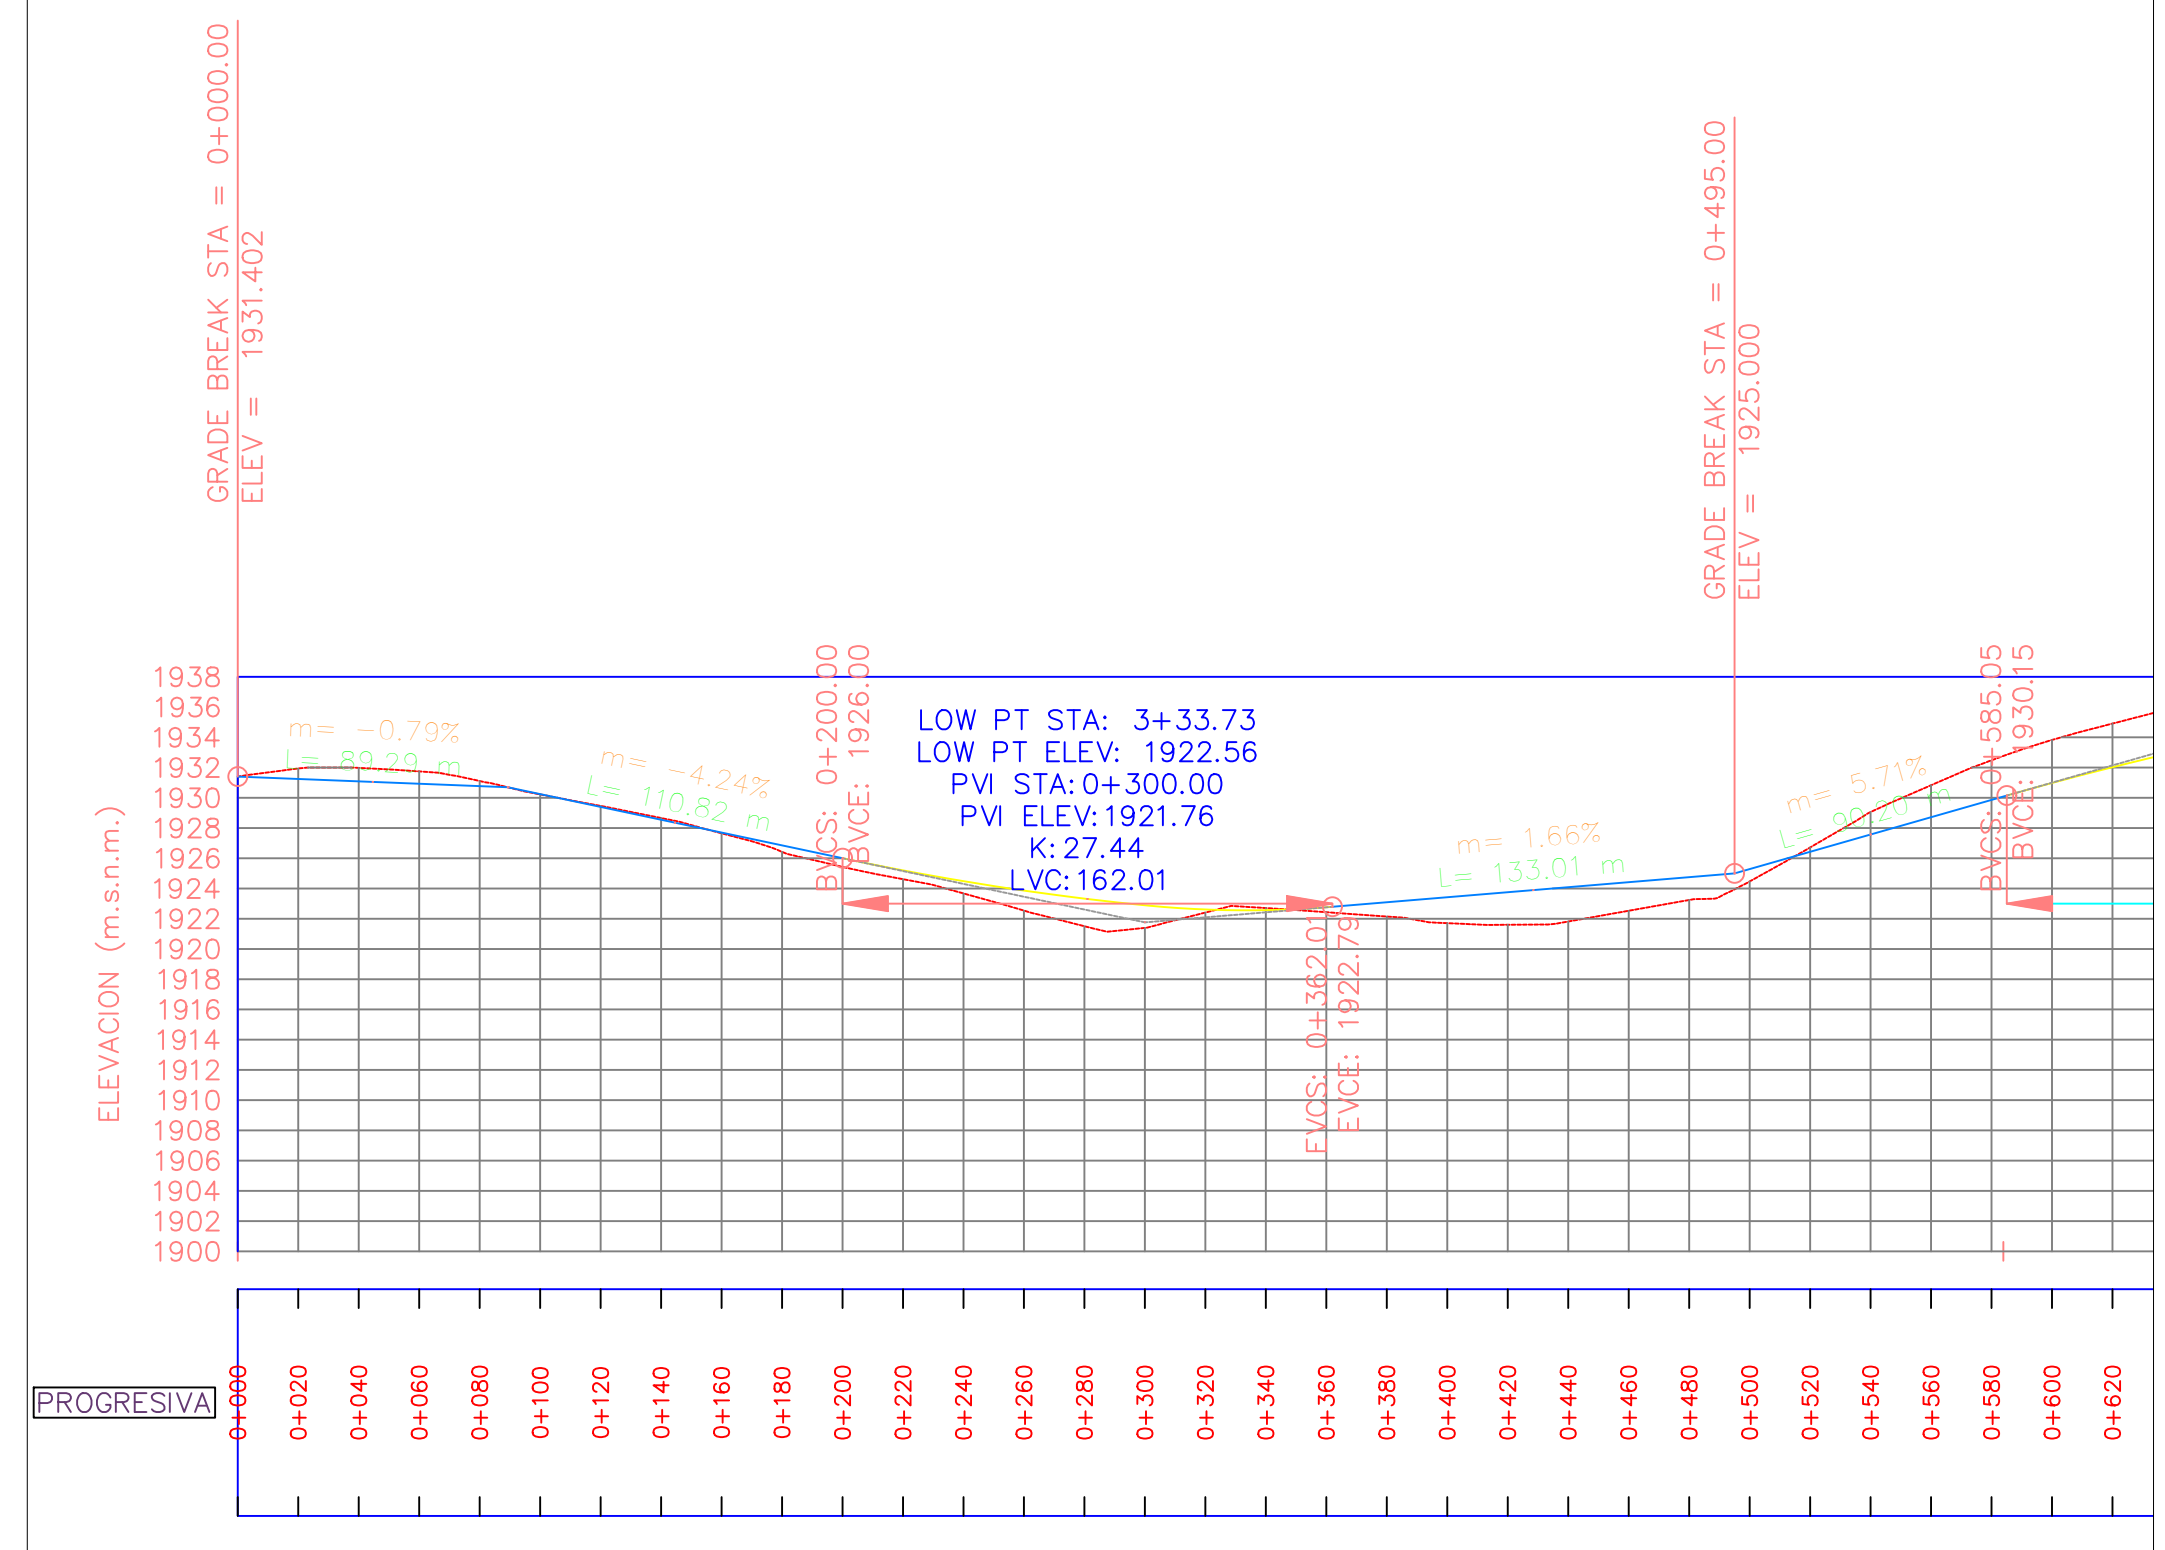


PERFIL LONGITUDINAL AV.LA PAZ-AV. FROILAN TEJERINA

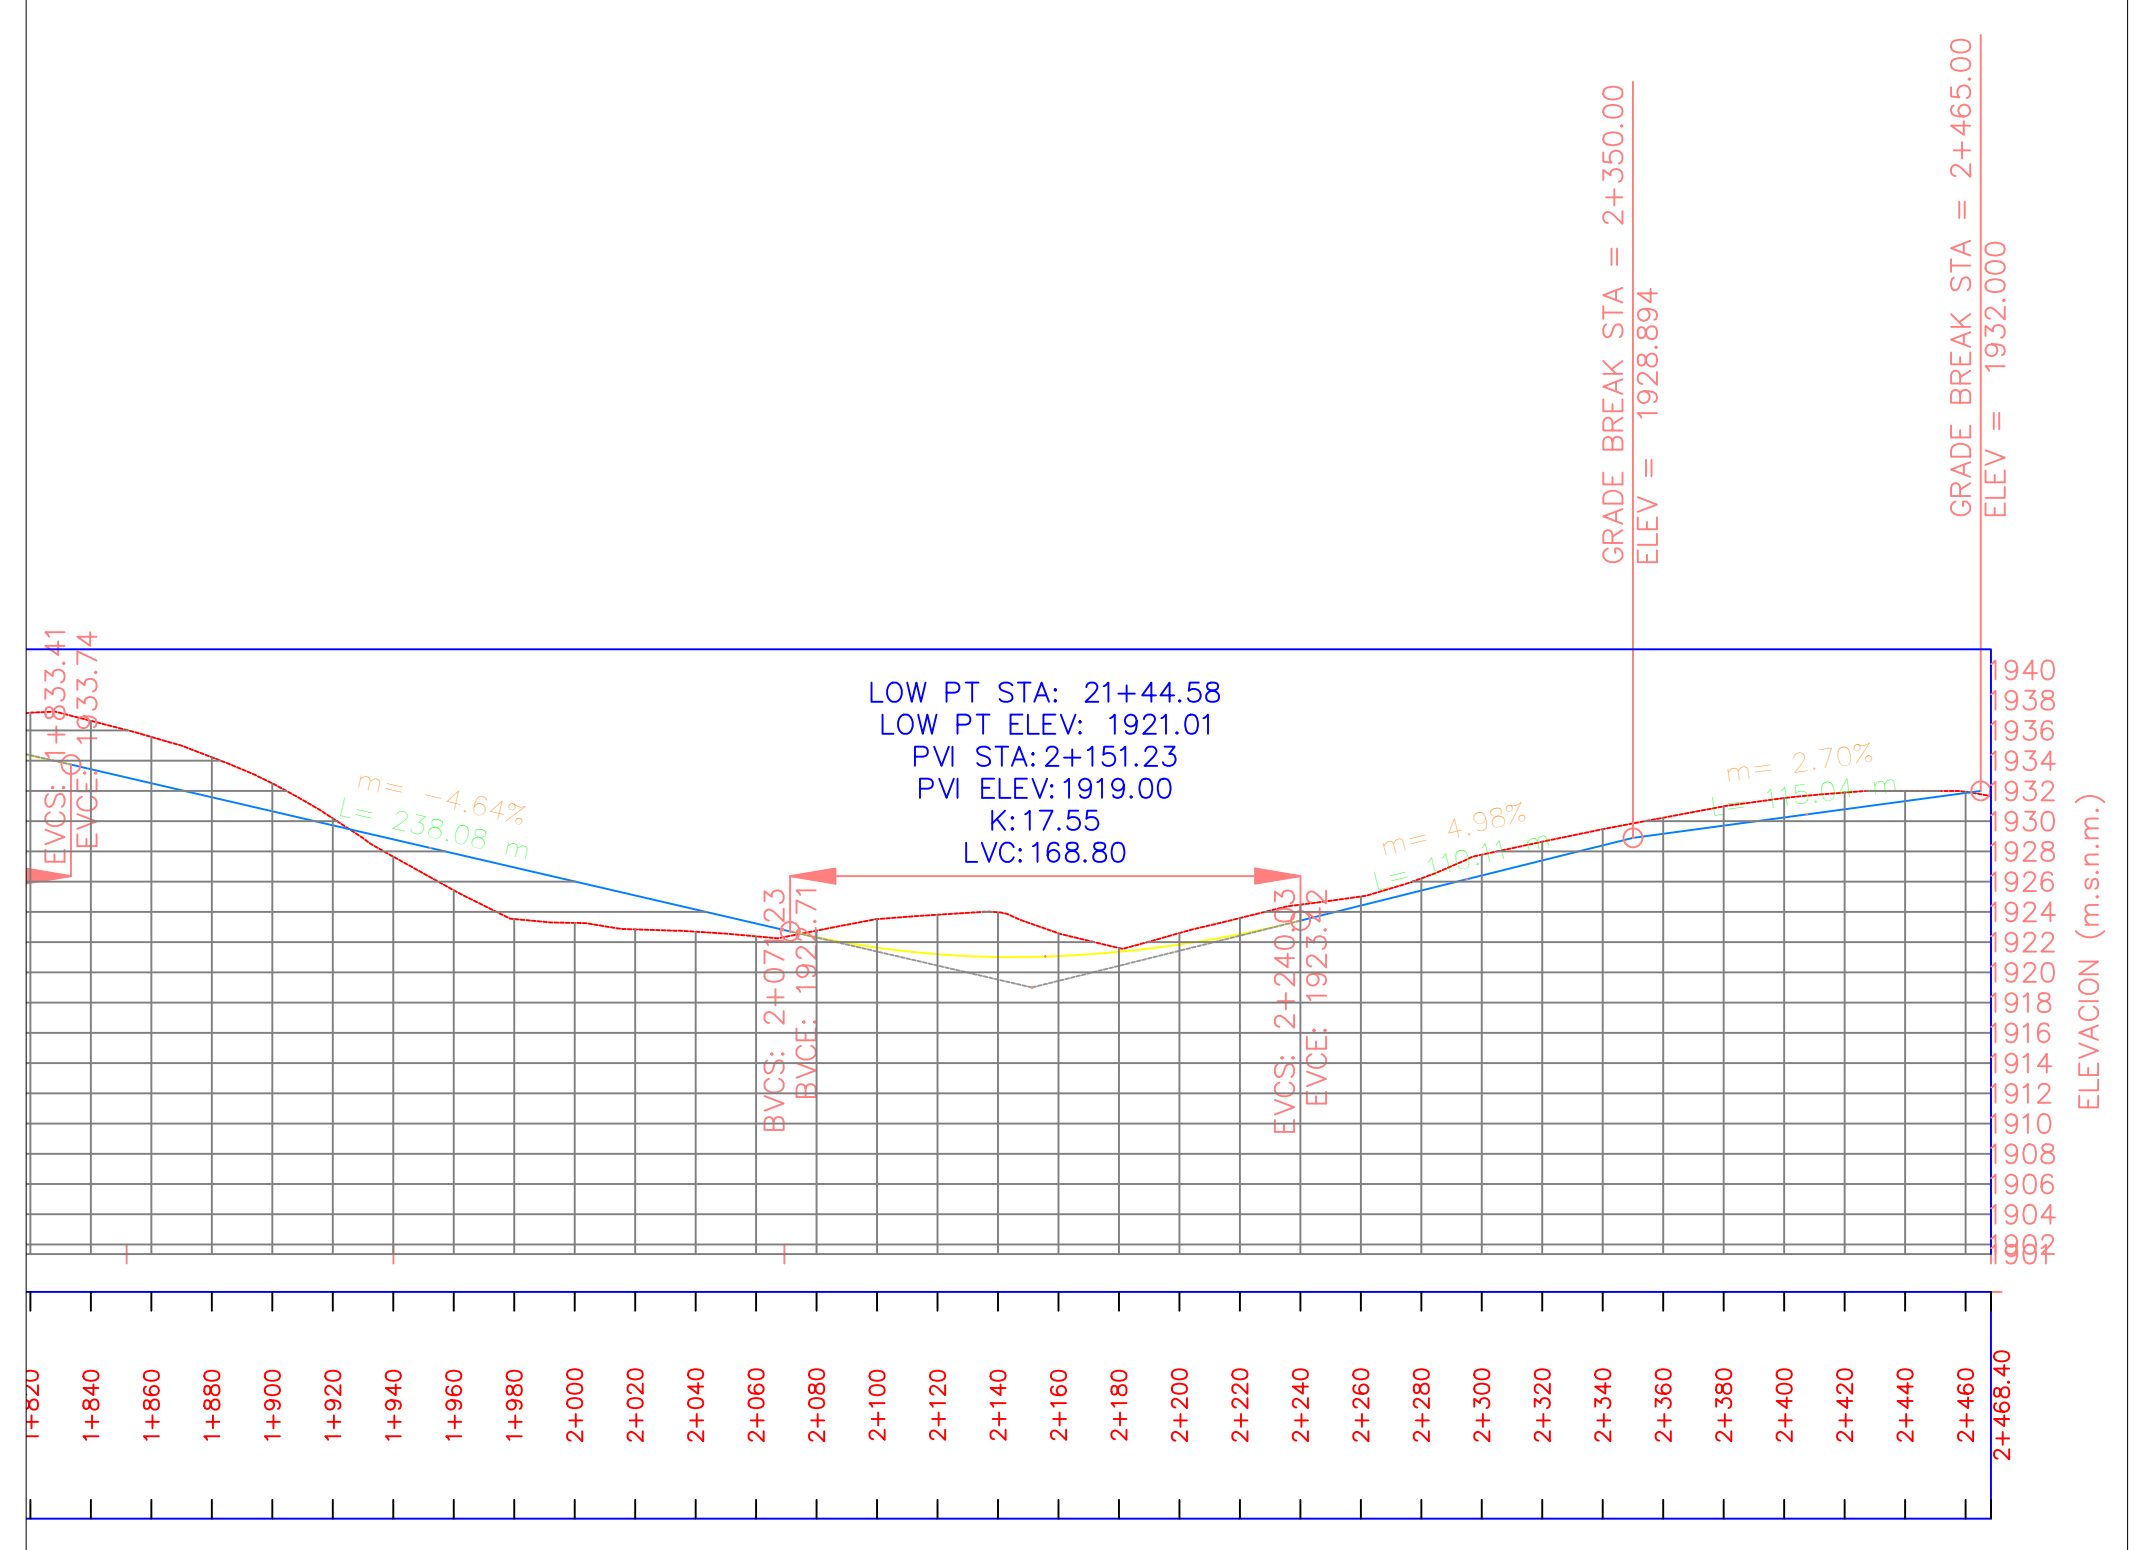


UBICACION:
BOLIVIA

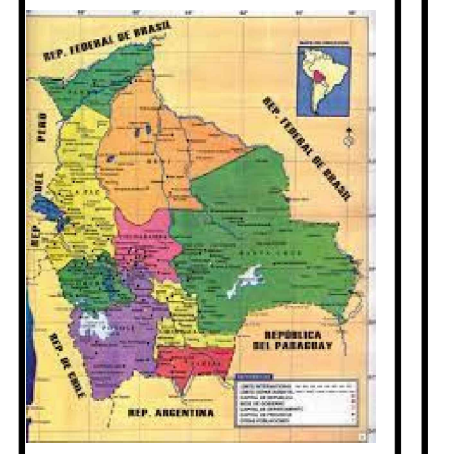

TARIJA-BOLIVIA

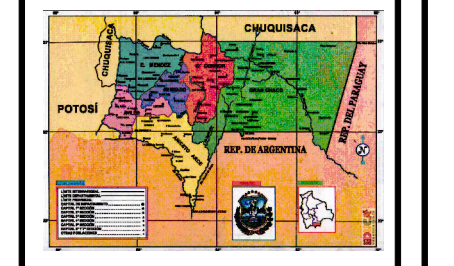

CIRCUNVALACION-TARIJA


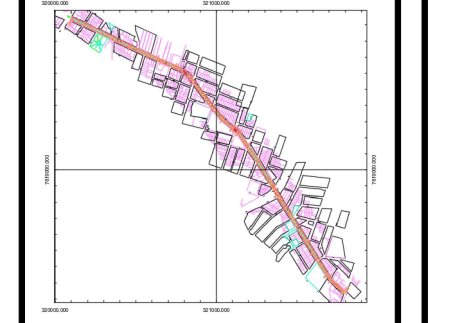


PROGRESIVAS: 0+000-0+500
ESC: PLANO EN PLANTA 1/2000
ESC: PLANOS DE PERFIL 1/2500


NOMBRE DEL PROYECTO
CONSISTENCIA DEL DISEÑO VEHICULAR EN VAS DOBLE CALZADA SEGUN LA VELOCIDAD

PROYECTO EJECUTADO POR
UNIV. EDITH MARISOL SANCHEZ JEREZ


FOTO BUENO	PLANO: 1/5
FECHA: 20/OCT/2021	
ESCALA:	

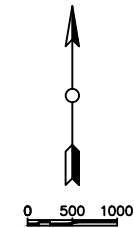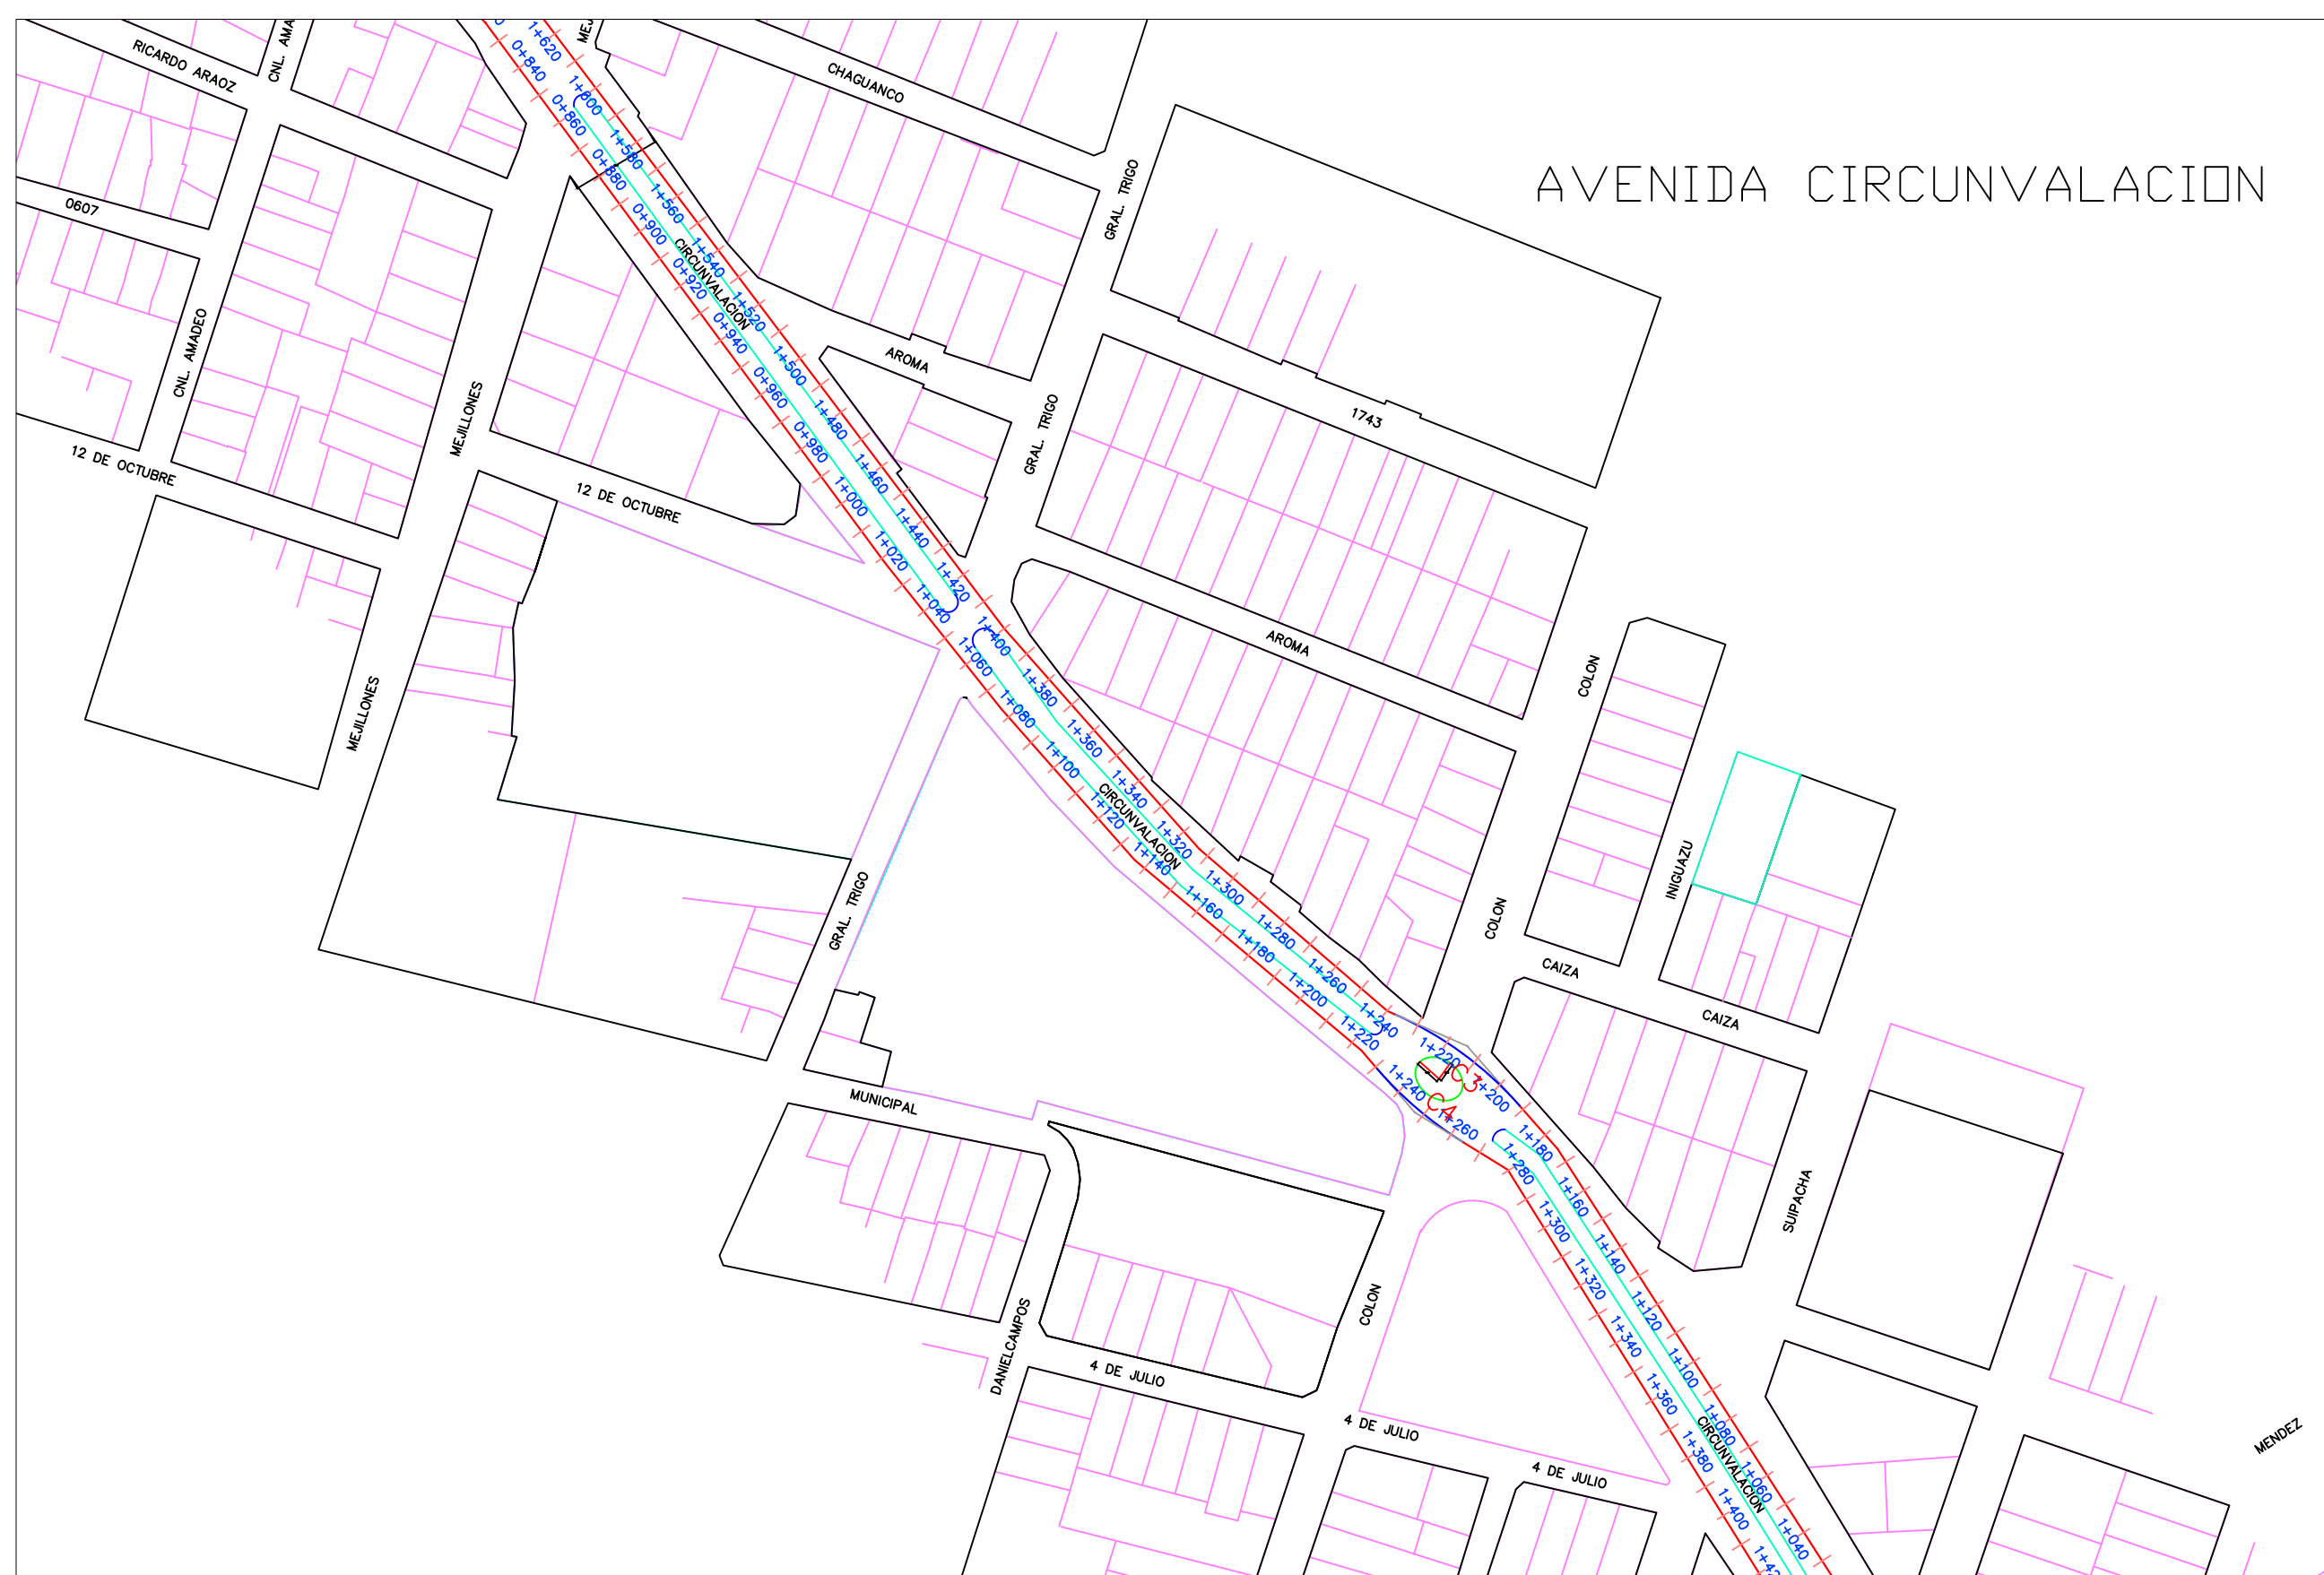


PERFIL LONGITUDINAL AV.FROILAN TEJERINA-AV. LA PAZ

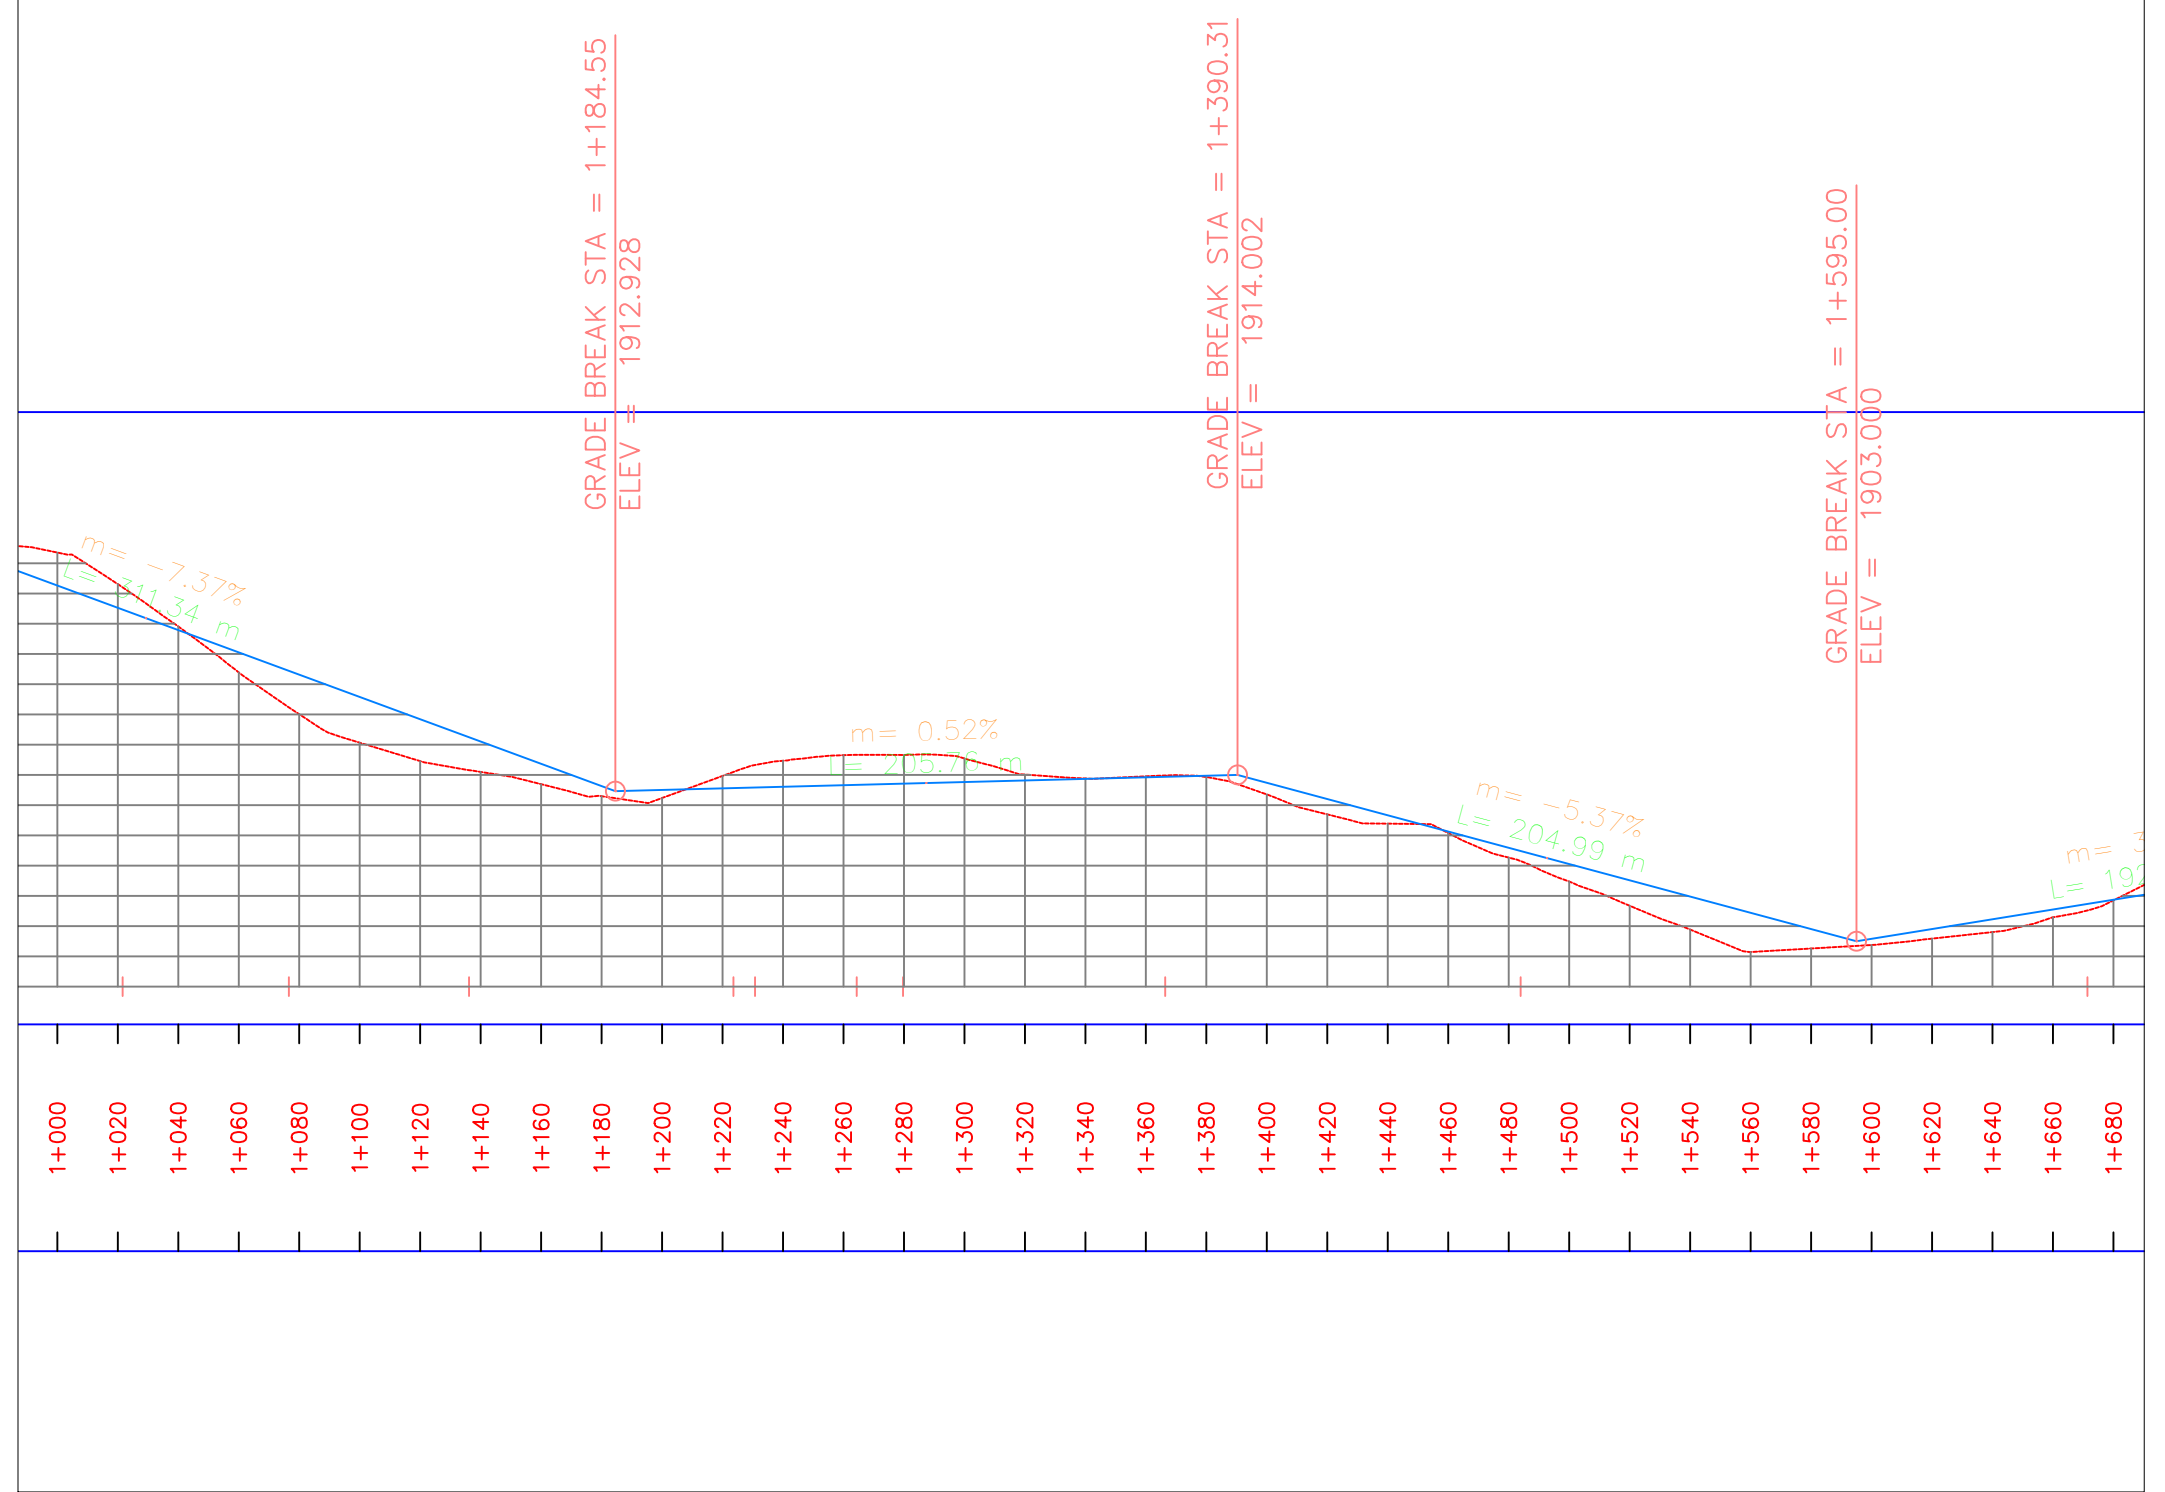


PERFIL LONGITUDINAL AV.LA PAZ-AV. FROILAN TEJERINA

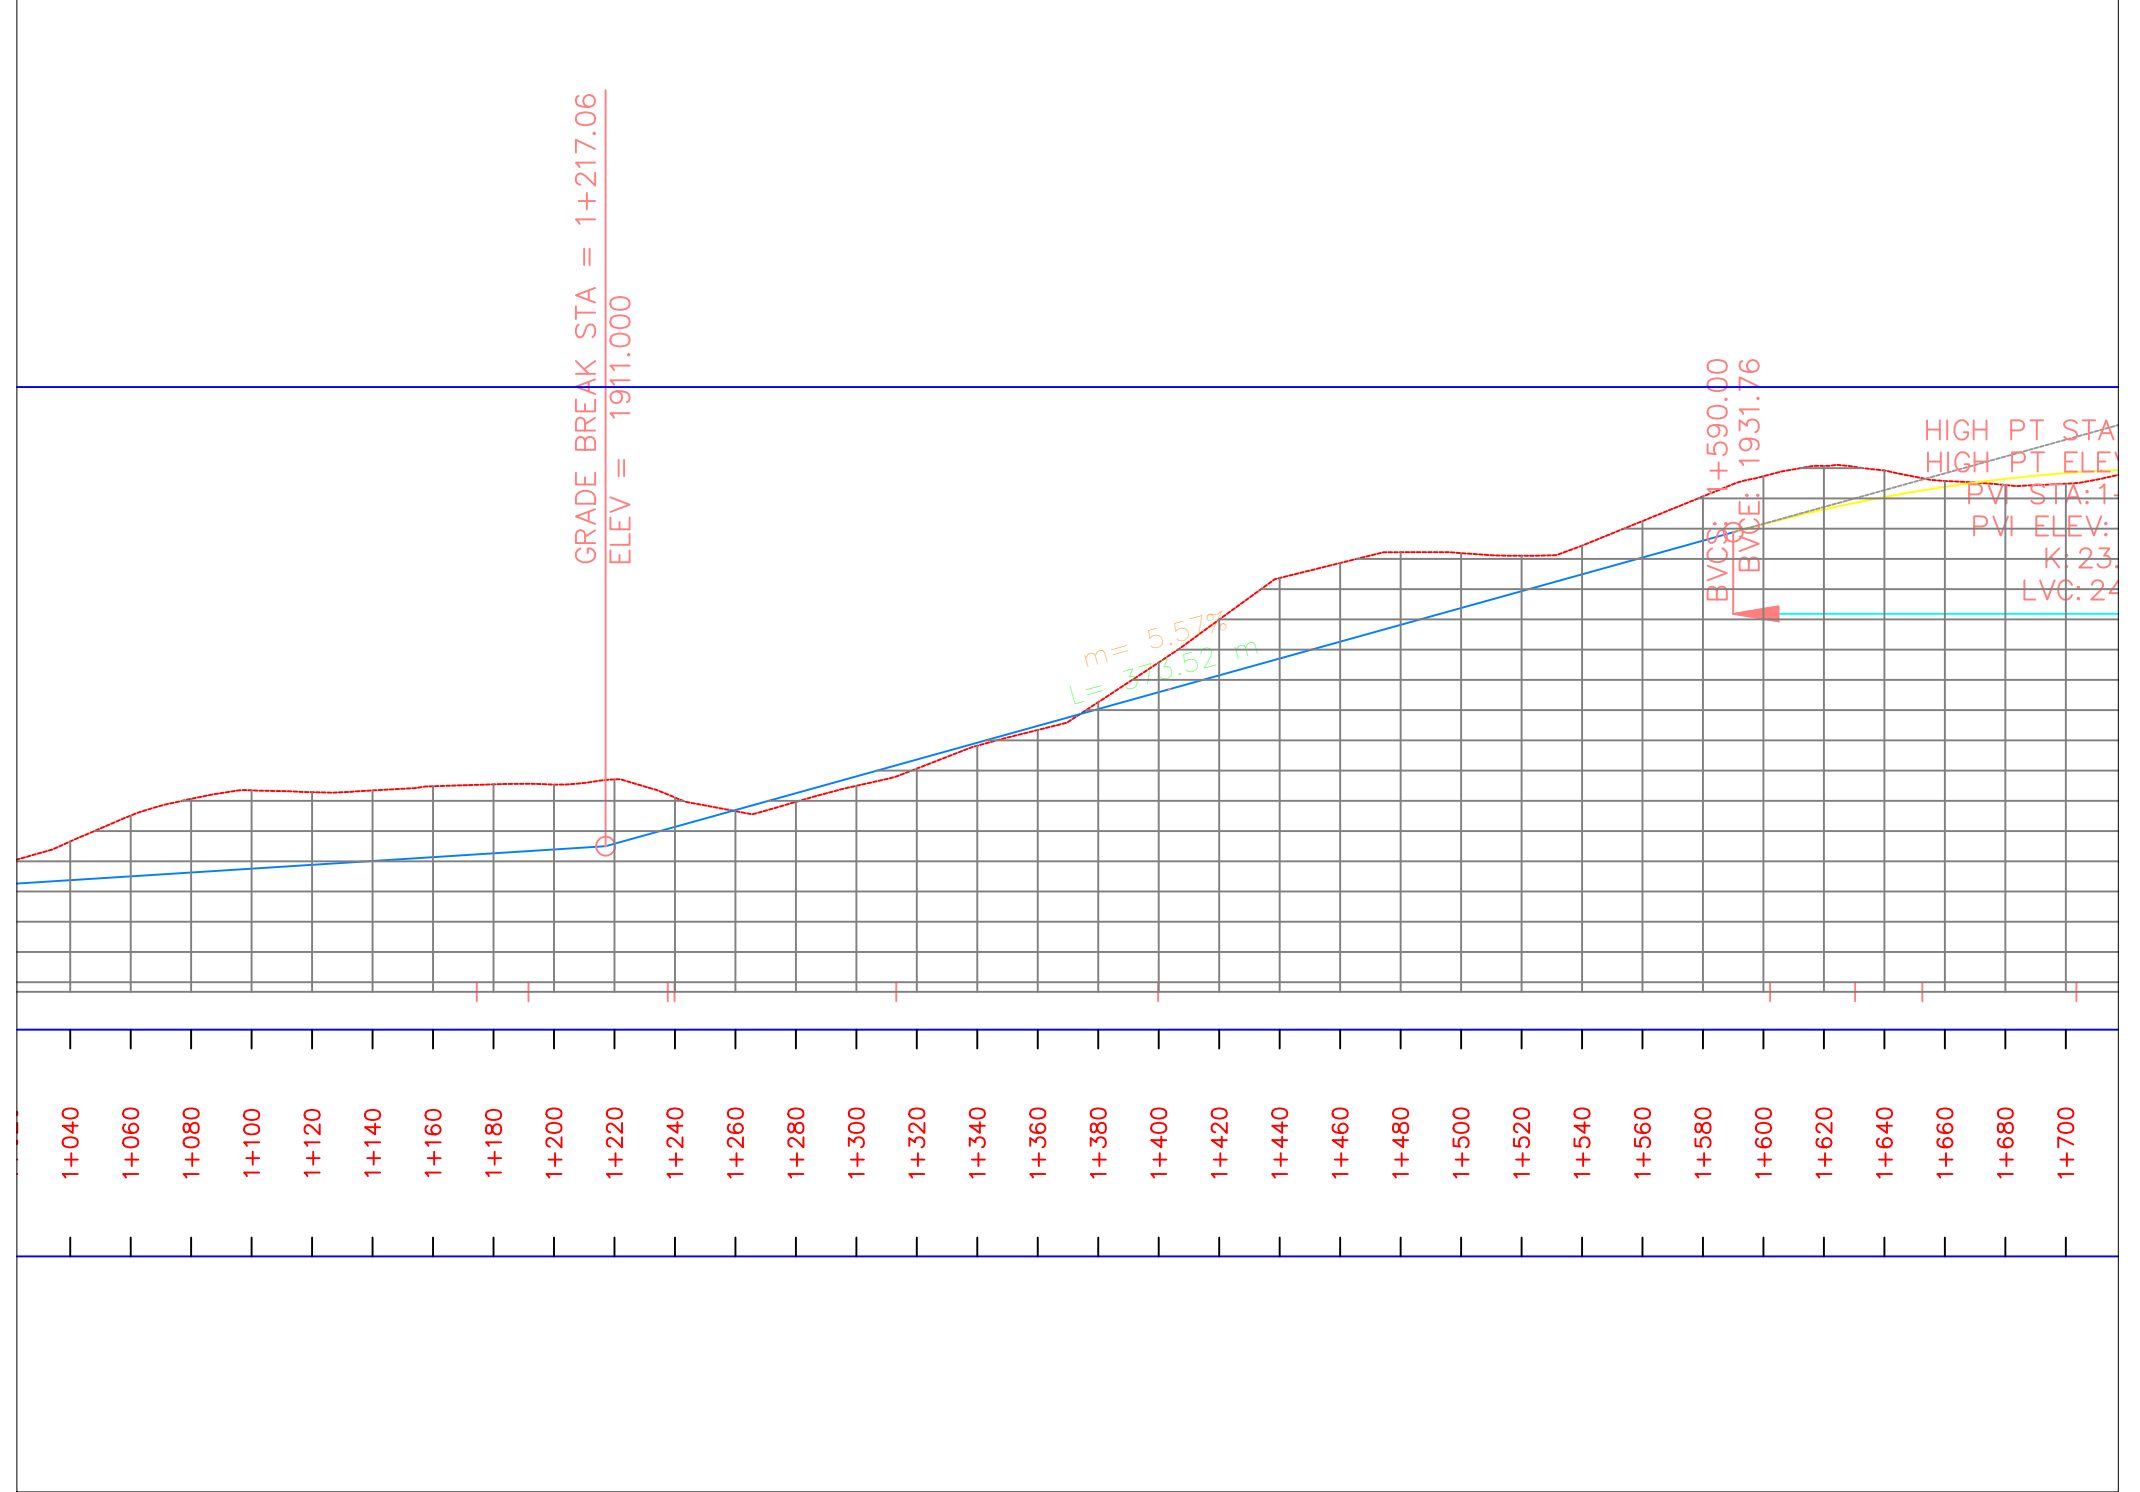


UBICACION:
BOLIVIA

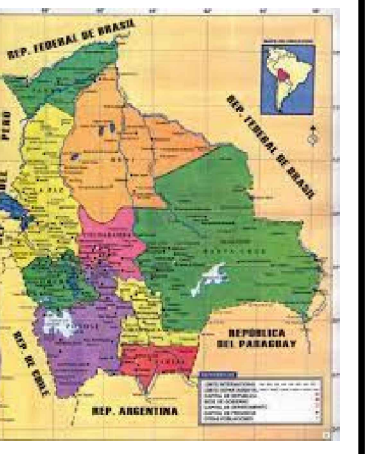

TARIJA-BOLIVIA

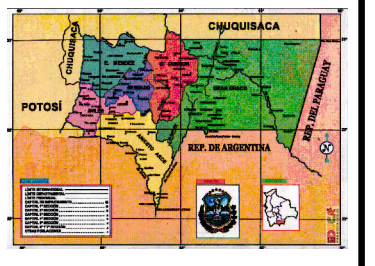


CIRCUNVALACION-TARIJA

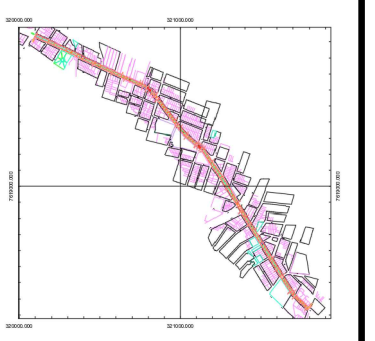

PROGRESIVAS:	1+000-1+500
ESC:	PLANO EN PLANTA 1/2000
ESC:	PLANOS DE PERFIL 1/2500

CONSISTENCIA DEL DISEÑO VEHICULAR EN VIAS DOBLE CALZADA SEGUN LA VELOCIDAD


PROYECTO ELABORADO POR:
UNIV. EDITH MARISOL SANCHEZ JEREZ

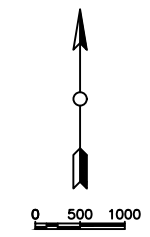


UBICACION:
BOLIVIA




TARIJA-BOLIVIA

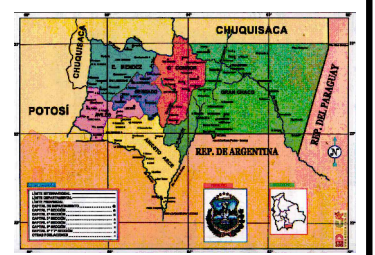


CIRCUNVALACION-TARIJA

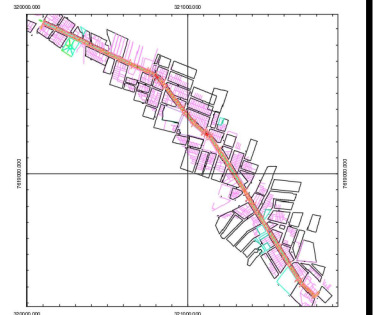

PERFIL LONGITUDINAL AV.FROILAN TEJERINA-AV. LA PAZ

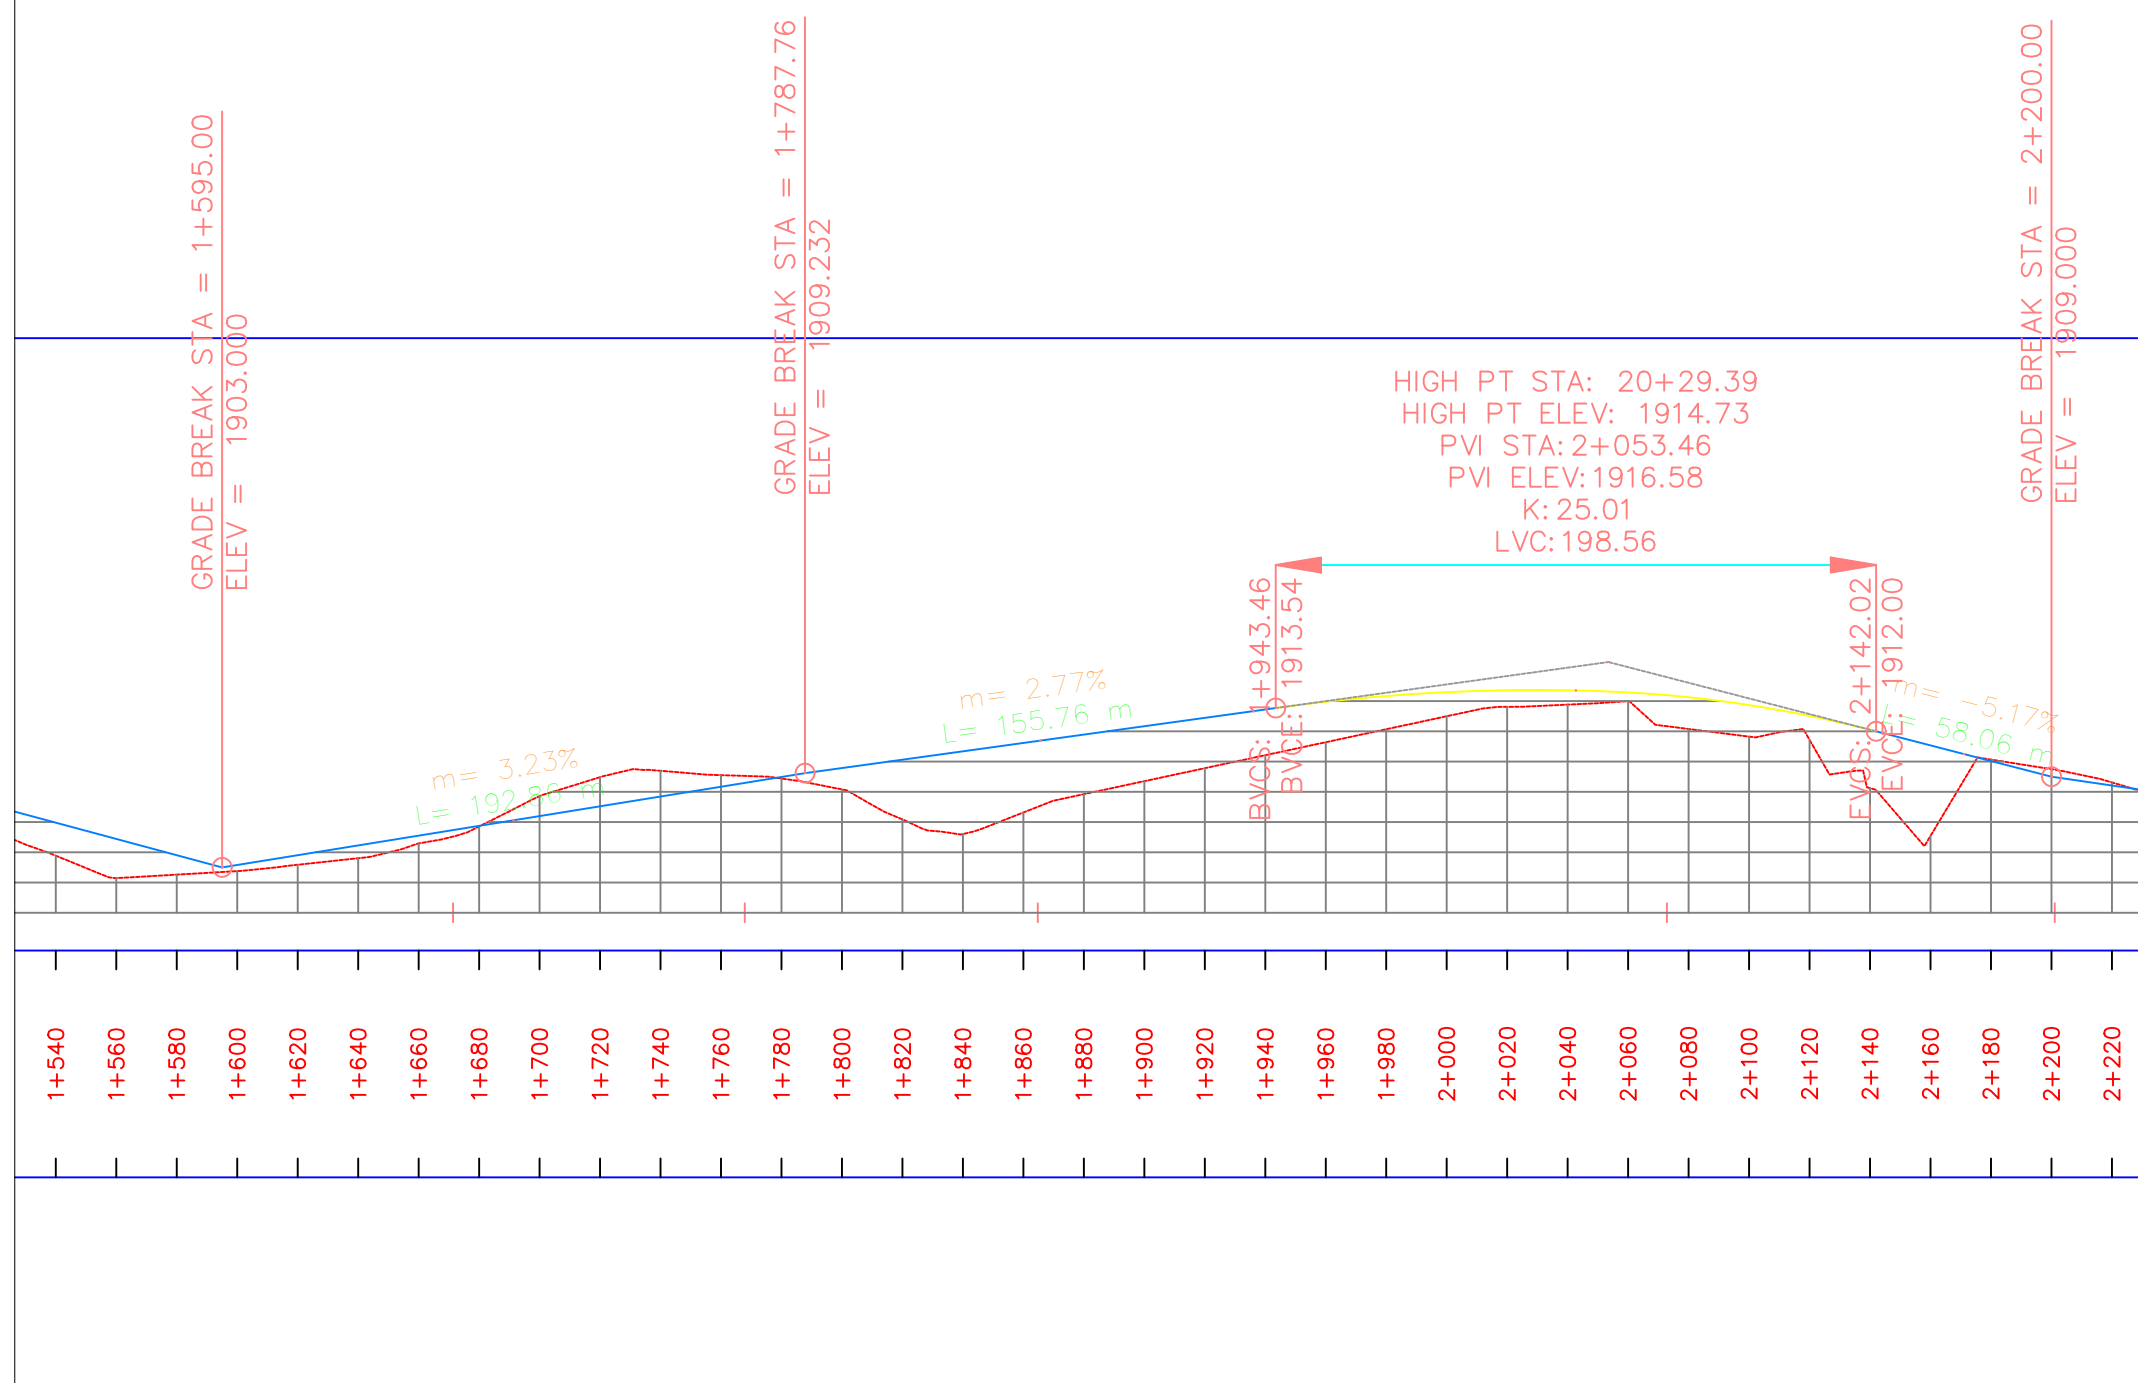

PERFIL LONGITUDINAL AV.LA PAZ-AV. FROILAN TEJERINA

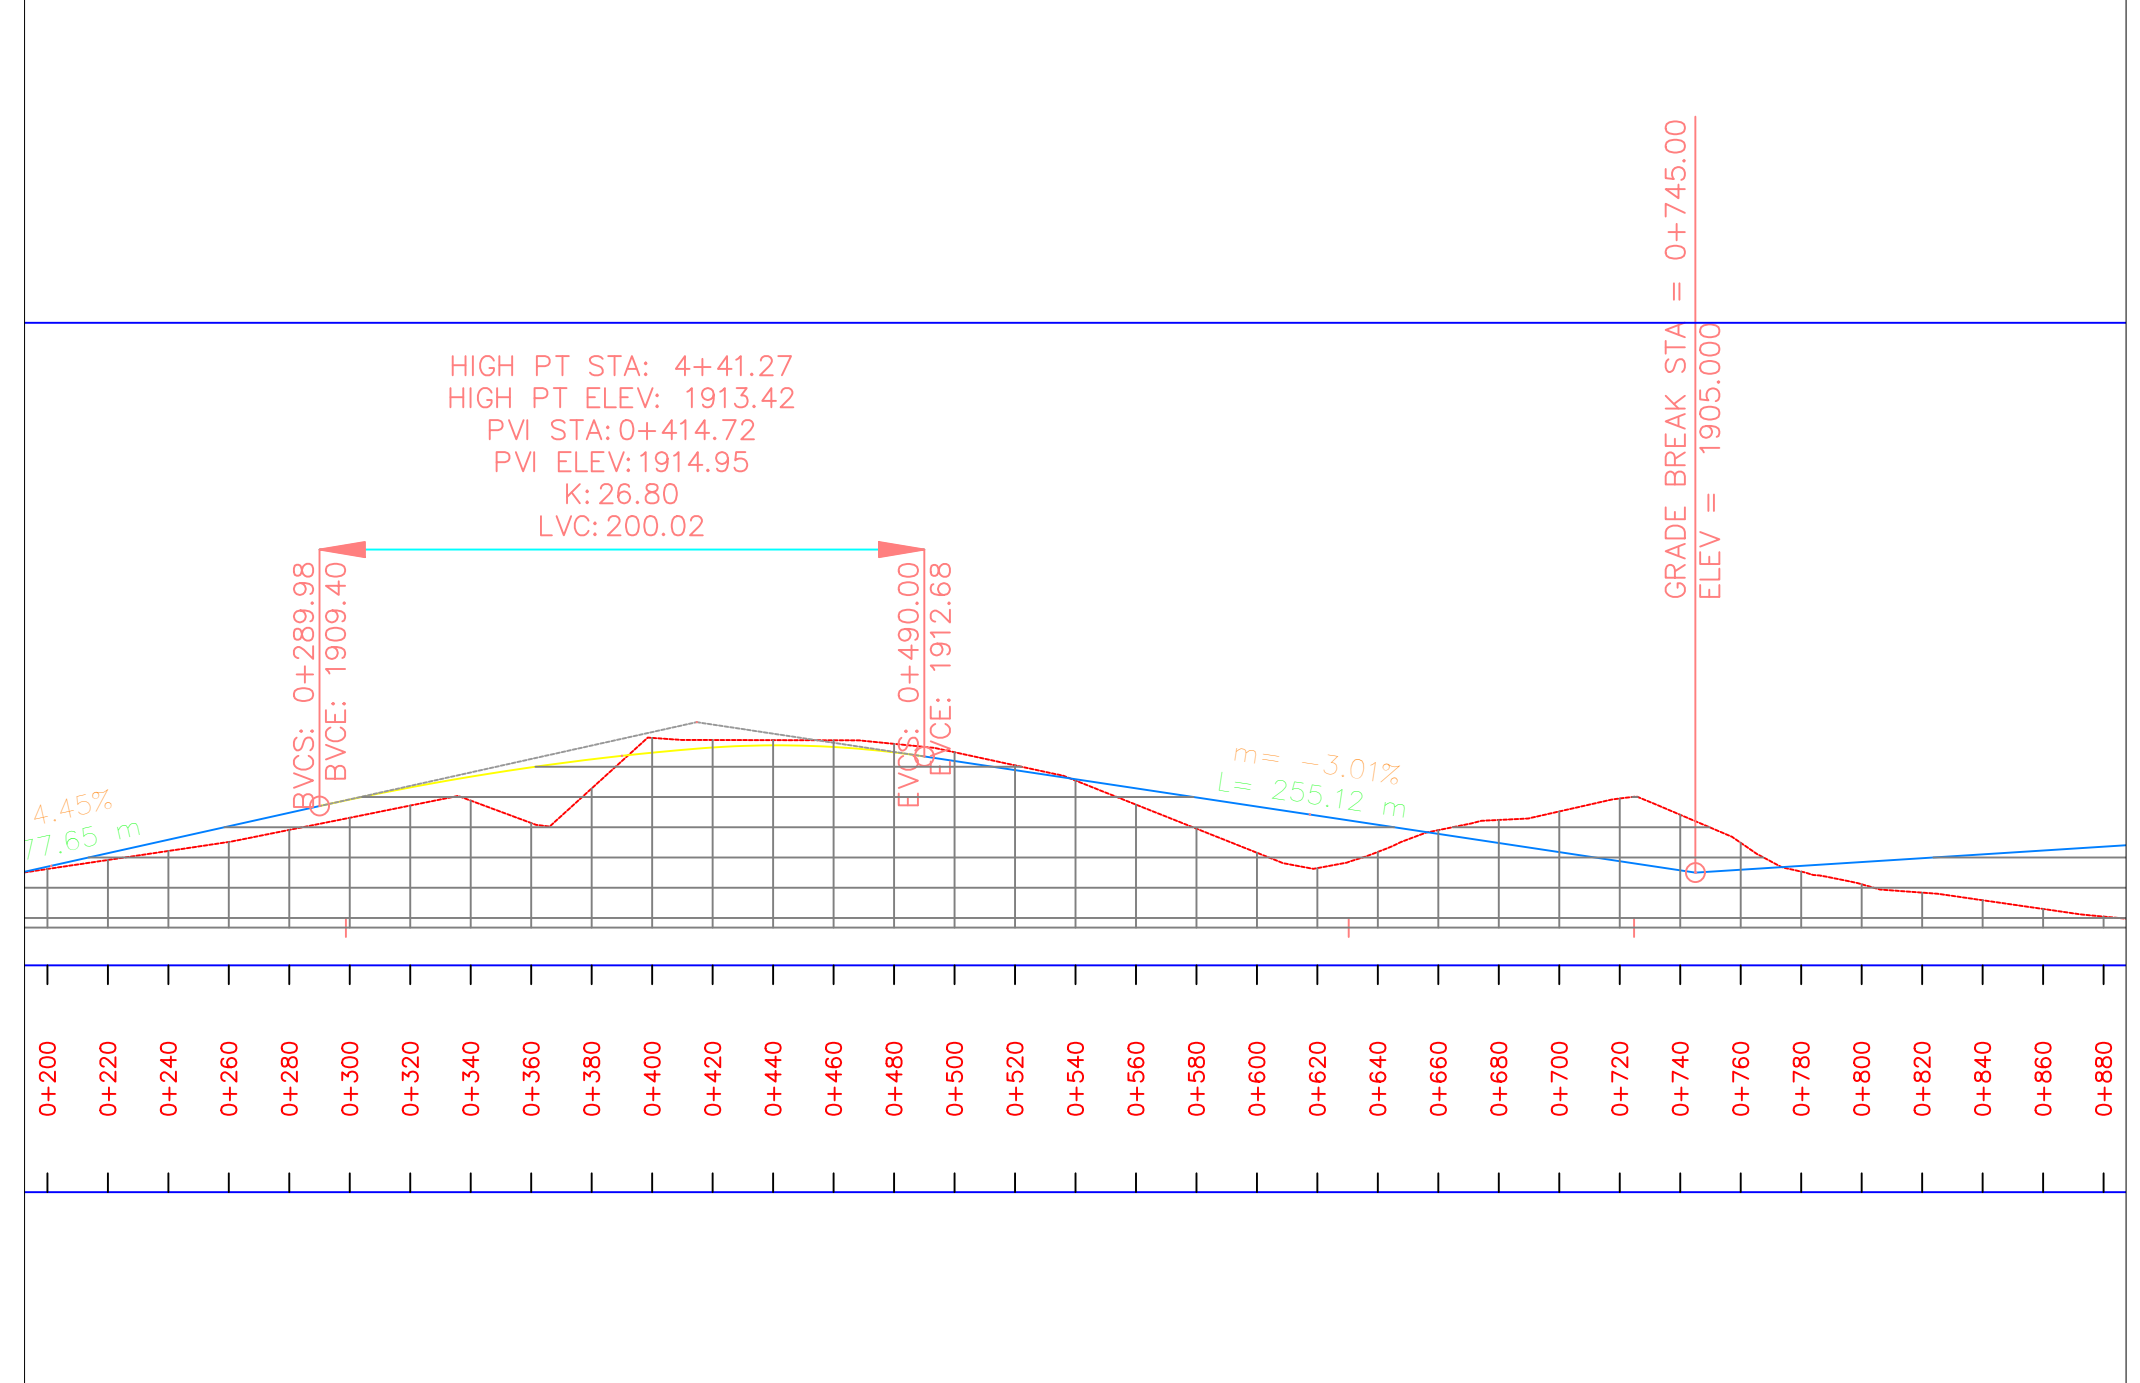

PROGRESIVAS: 1+500 - 2+000
ESC: PLANO EN PLANTA 1/2000
ESC: PLANOS DE PERFIL 1/2500


CONFORME DEL DISEÑO VEHICULAR EN VIAS DOBLE CALZADA SEGUN LA VELOCIDAD

PROYECTO EJECUTADO POR:
UNIV. EDITH MARISOL SANCHEZ JEREZ


FECHA: 20/OCT/2021	PLANO: 4/5
ESCALA:	




UBICACION:
BOLIVIA

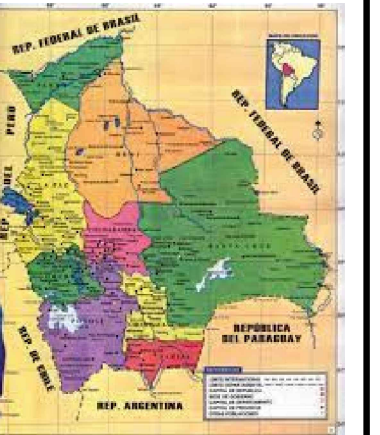


TARIJA-BOLIVIA

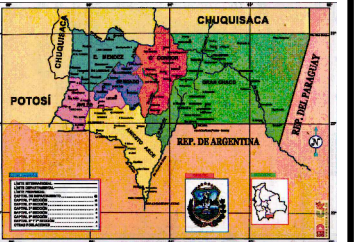


CIRCUNVALACION-TARIJA

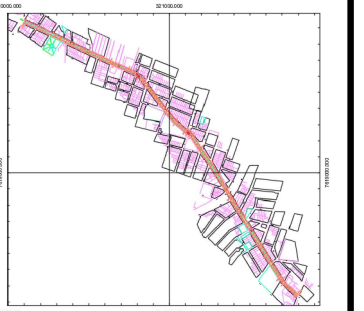

PERFIL LONGITUDINAL AV.FROILAN TEJERINA-AV. LA PAZ

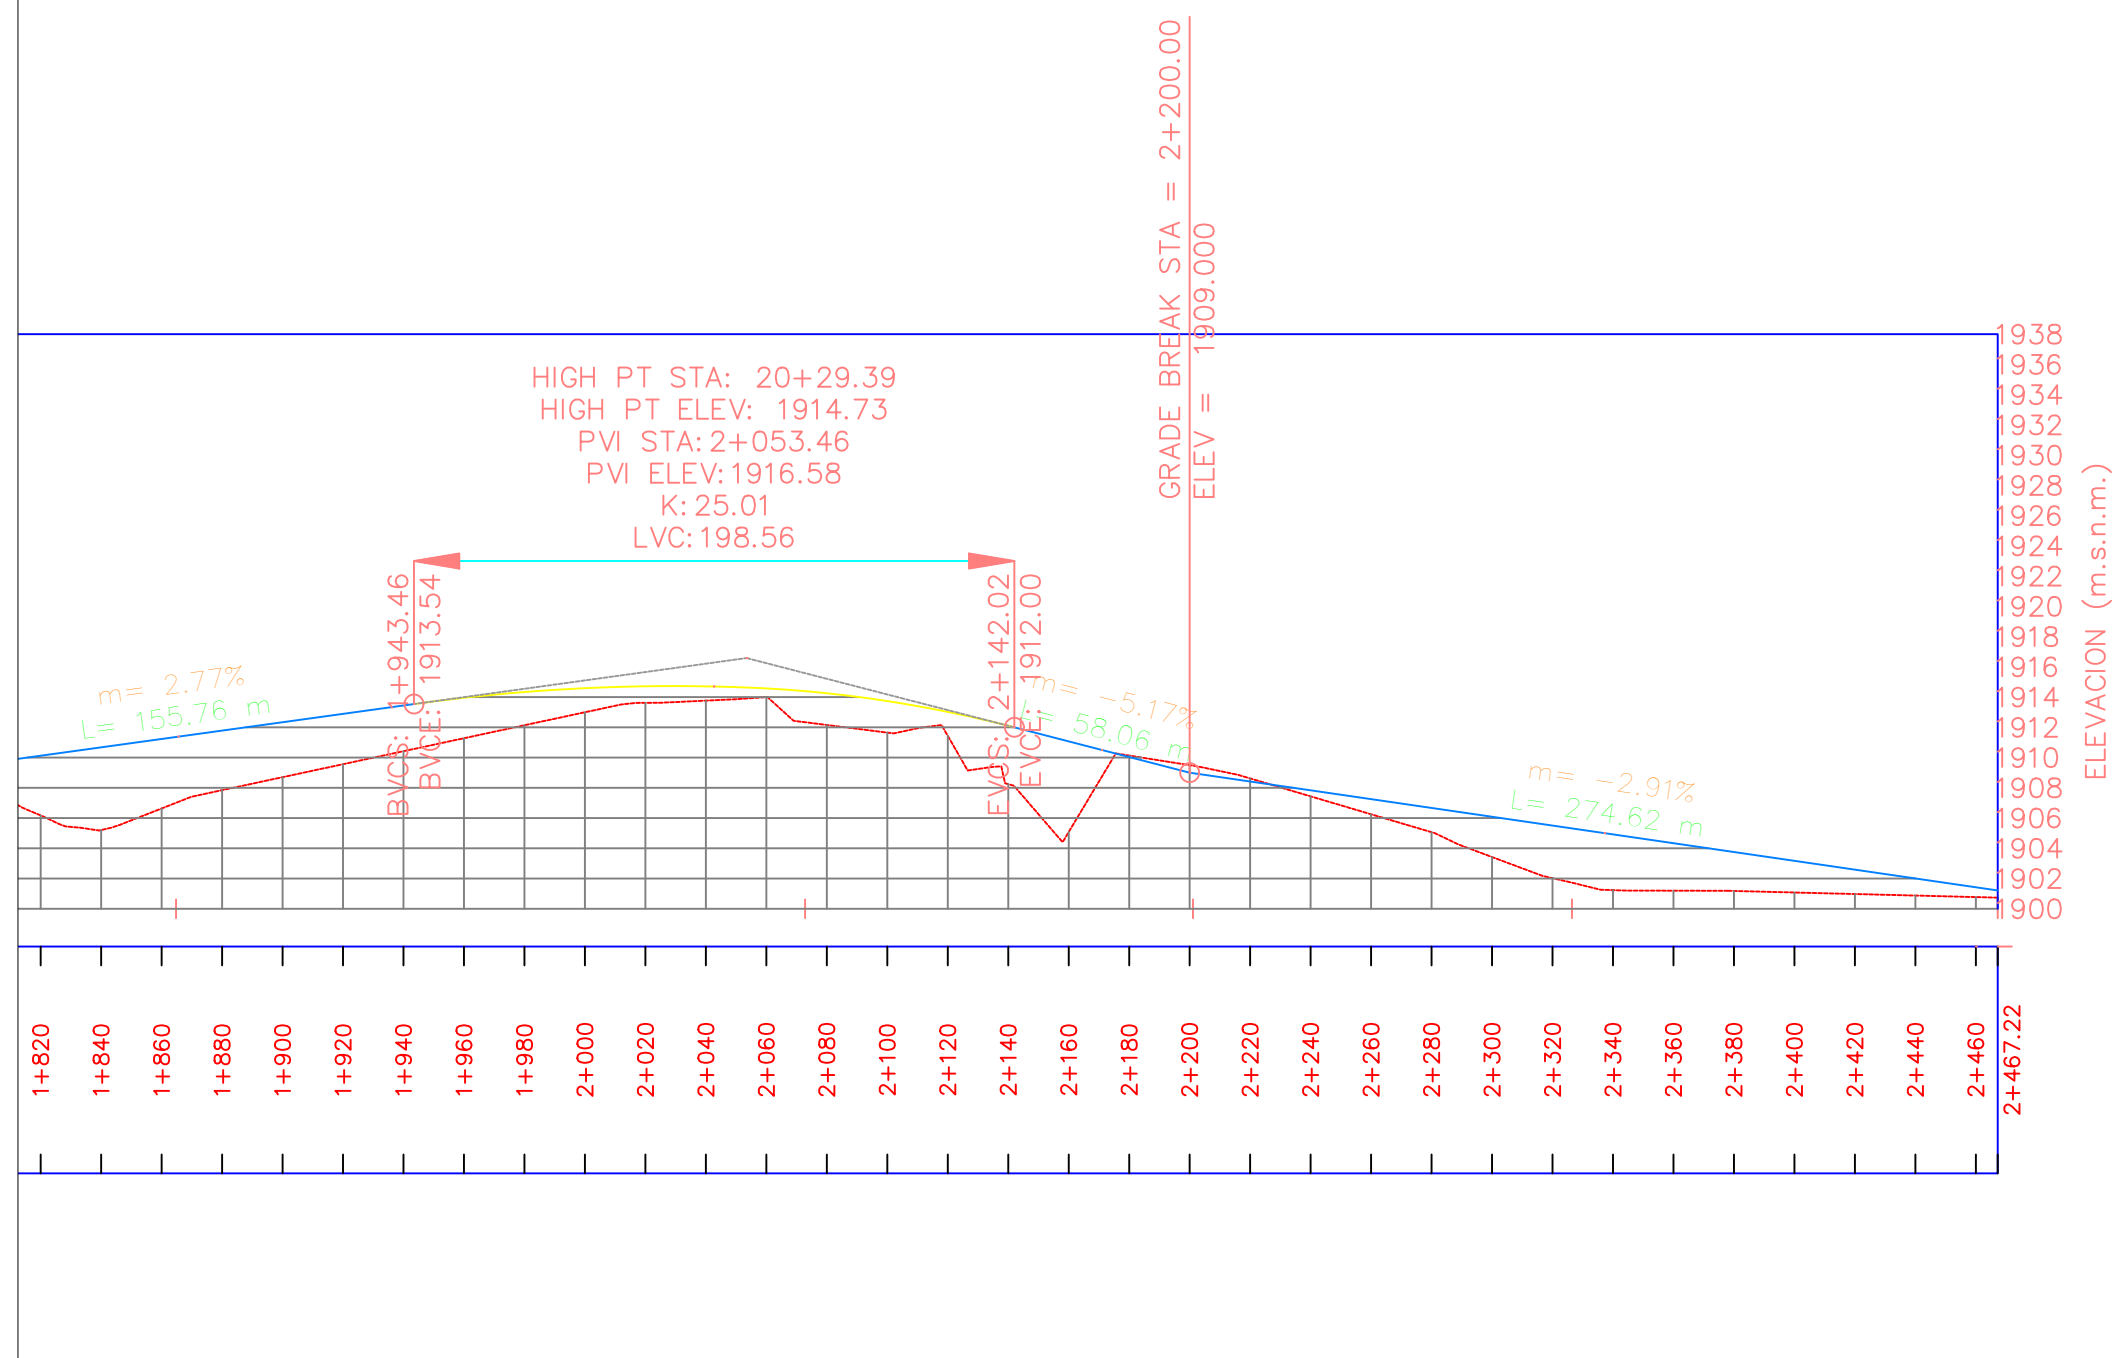

PERFIL LONGITUDINAL AV.LA PAZ-AV. FROILAN TEJERINA

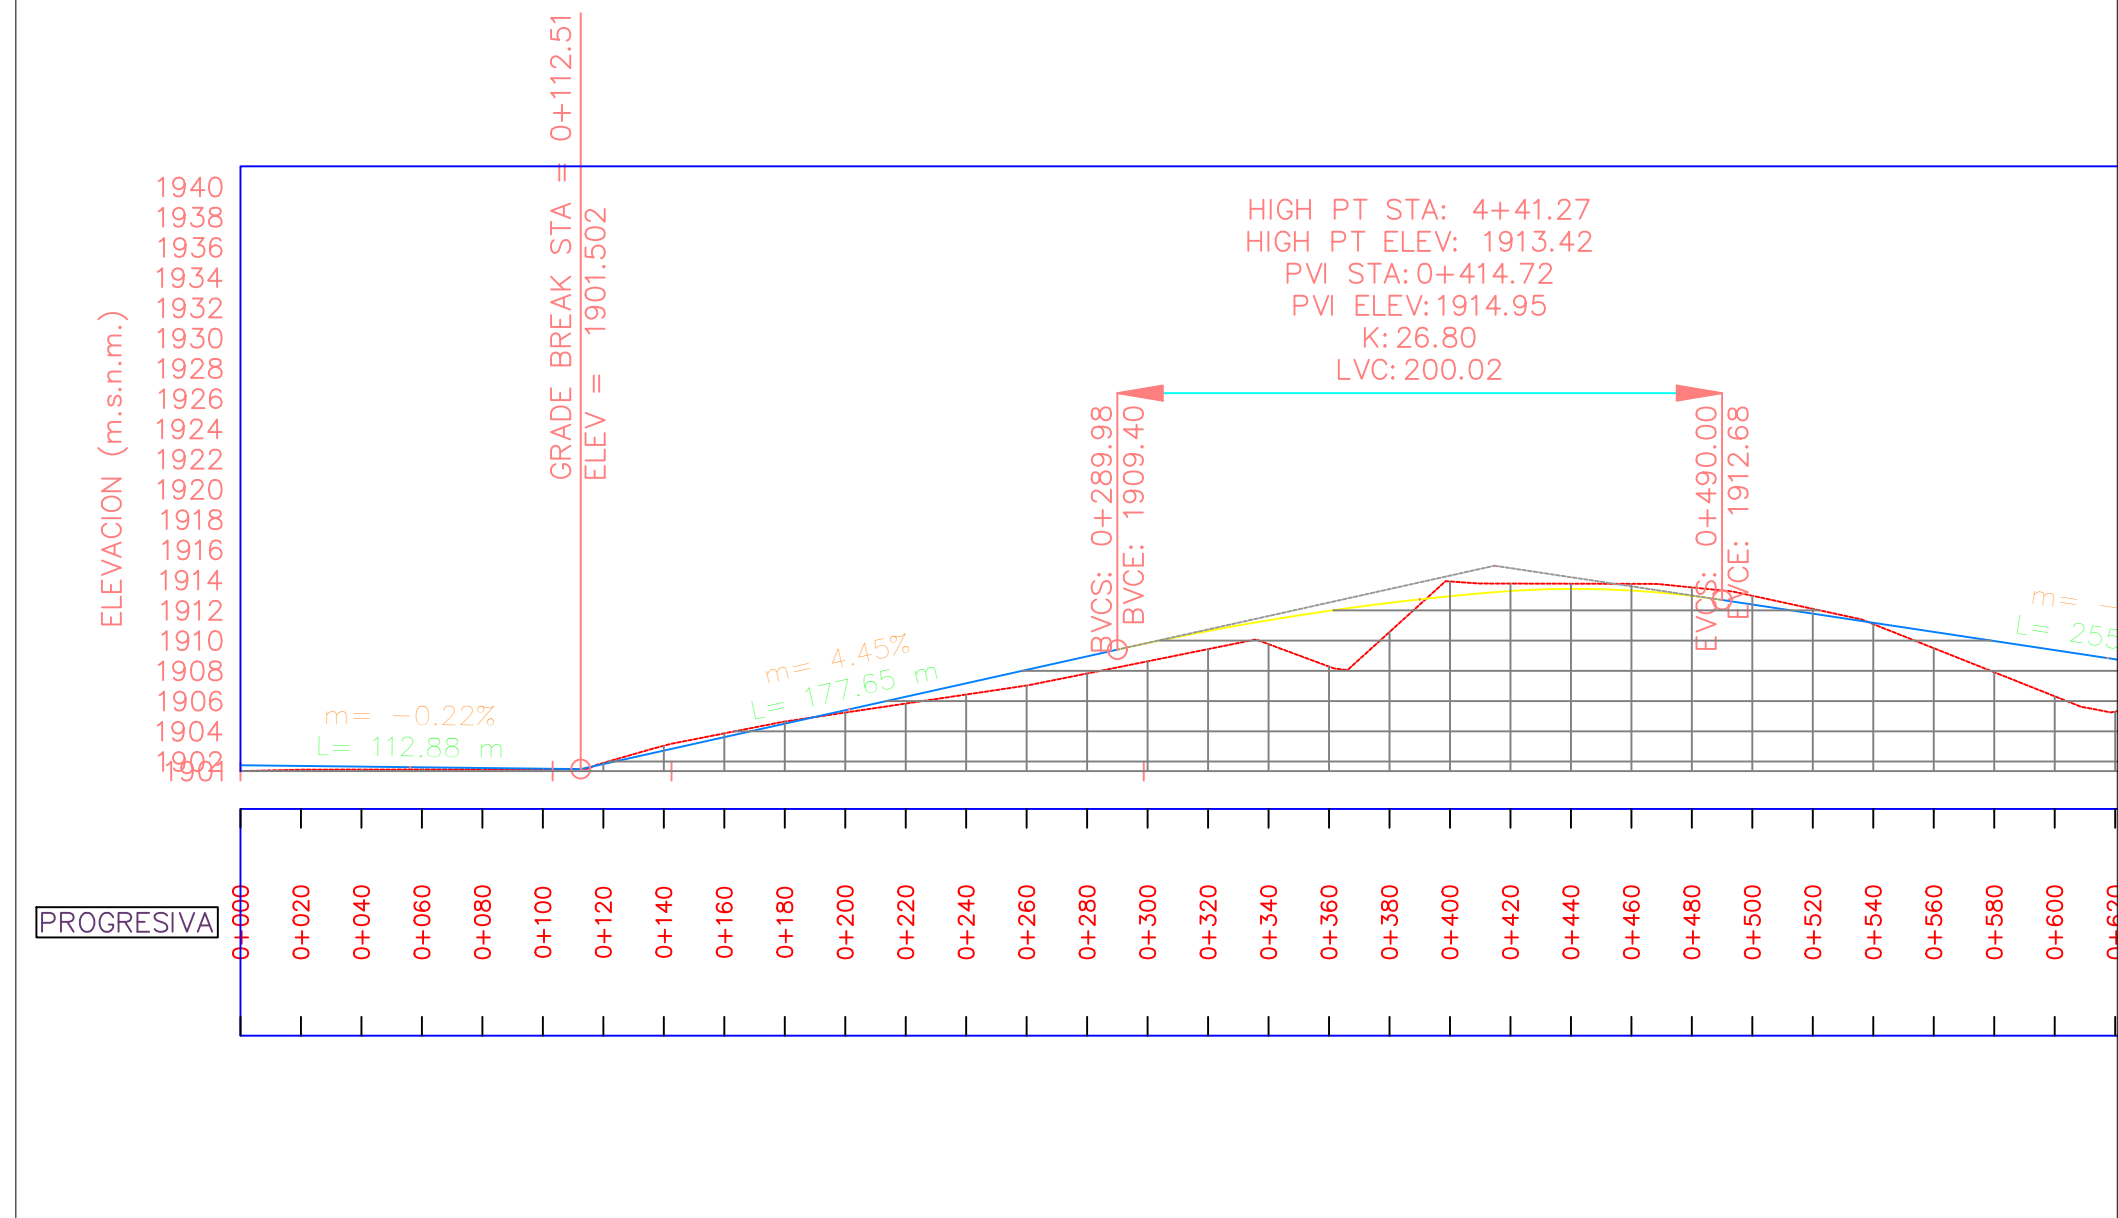

PROGRESIVAS: 2+200-2+500
ESC: PLANO EN PLANTA 1/2000
ESC: PLANOS DE PERFIL 1/2500

NOMBRE DEL PROYECTO
CONSISTENCIA DEL DISEÑO VEHICULAR EN VIAS DOBLE CALZADA SEGUN LA VELOCIDAD

PROYECTO ELABORADO POR:
UNIV. EDITH MARISOL SANCHEZ JEREZ

FECHA: 20/OCT/2021	PLANO: 5/5
ESCALA:	