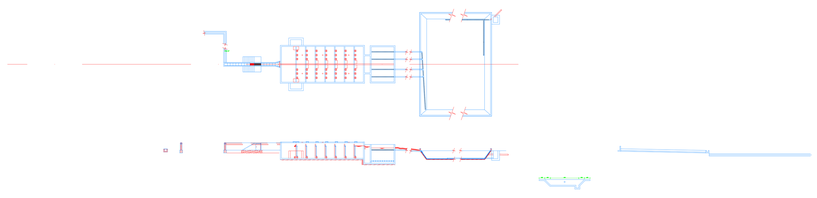

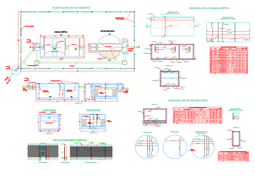

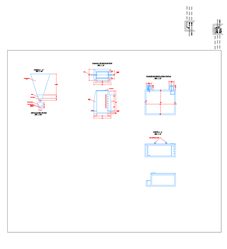

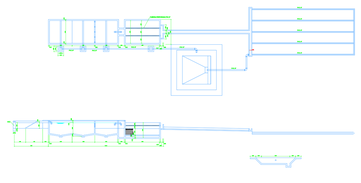

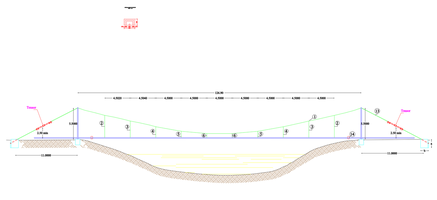

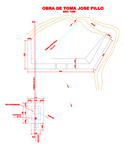

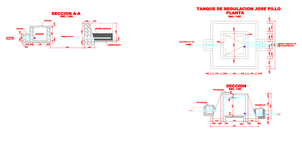

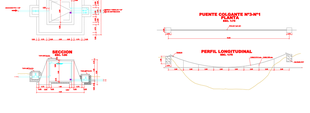

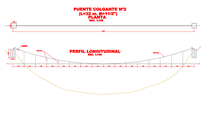

PLANTA DE TRATAMIENTO DE AGUAS RESIDUALES
VALLE DE CONCEPCION
ESC.1:50

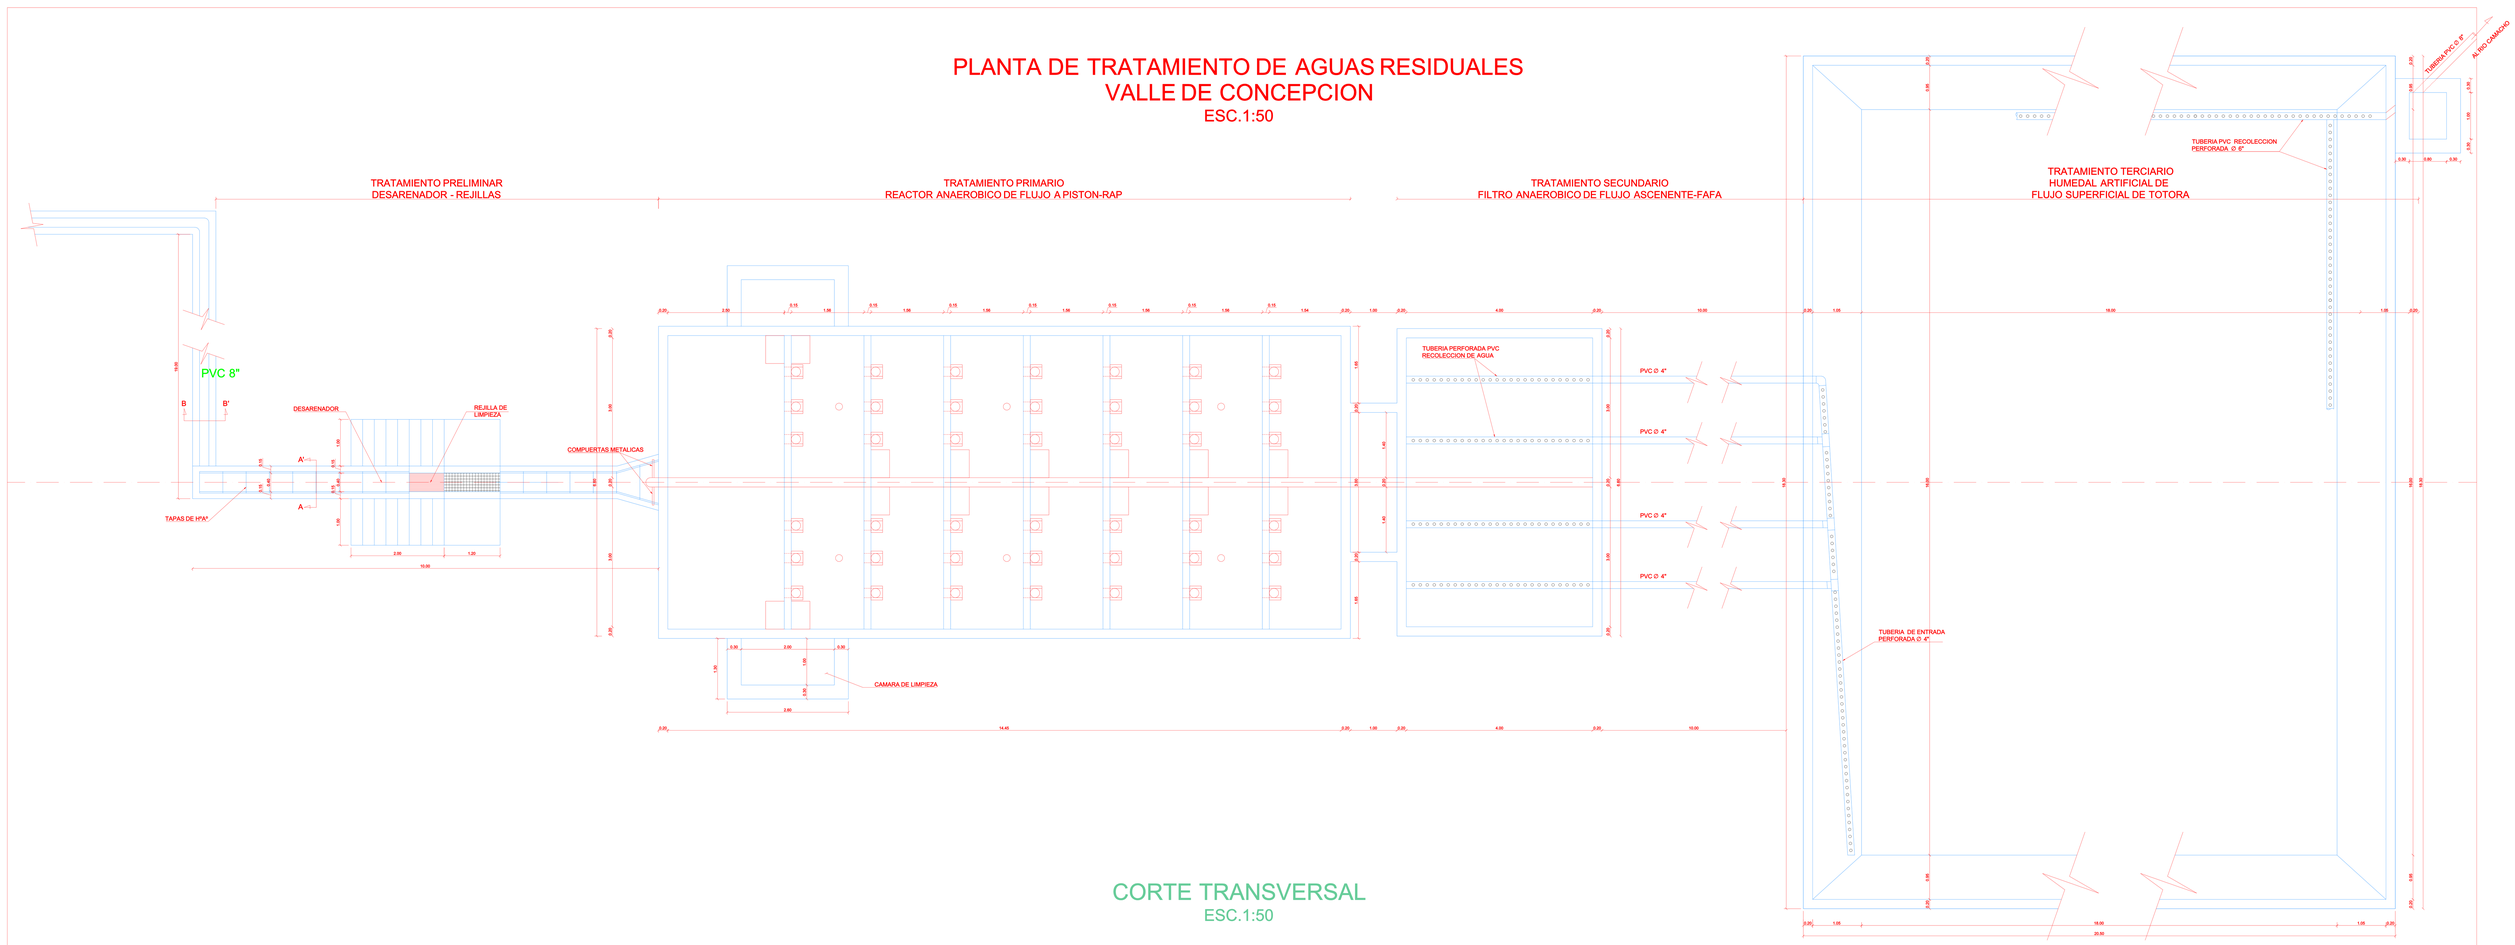

CORTE TRANSVERSAL
ESC.1:50

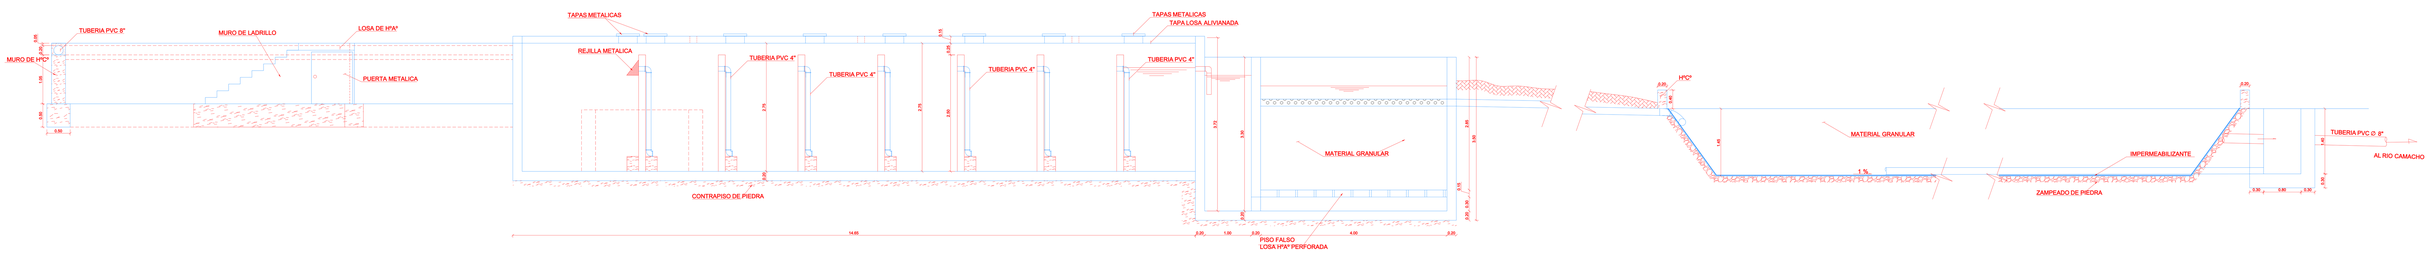

CORTE A-A'
ESC.1:10

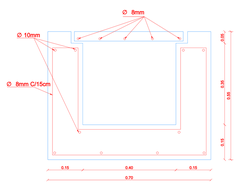

CORTE B-B'
ESC.1:15

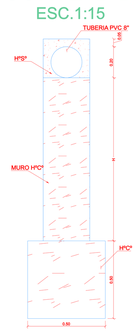

DOCENTE:	PROYECTO:		
UNIVERSITARIO: QUISPE JURADO JAVIER J.	CARACTER: PLANO PLANTA PERFIL	ESCALA: INDICADA	LAMINA: 1/2
VoBo	MATERIA:	FECHA: TJA /DIC/ 2018	