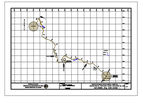

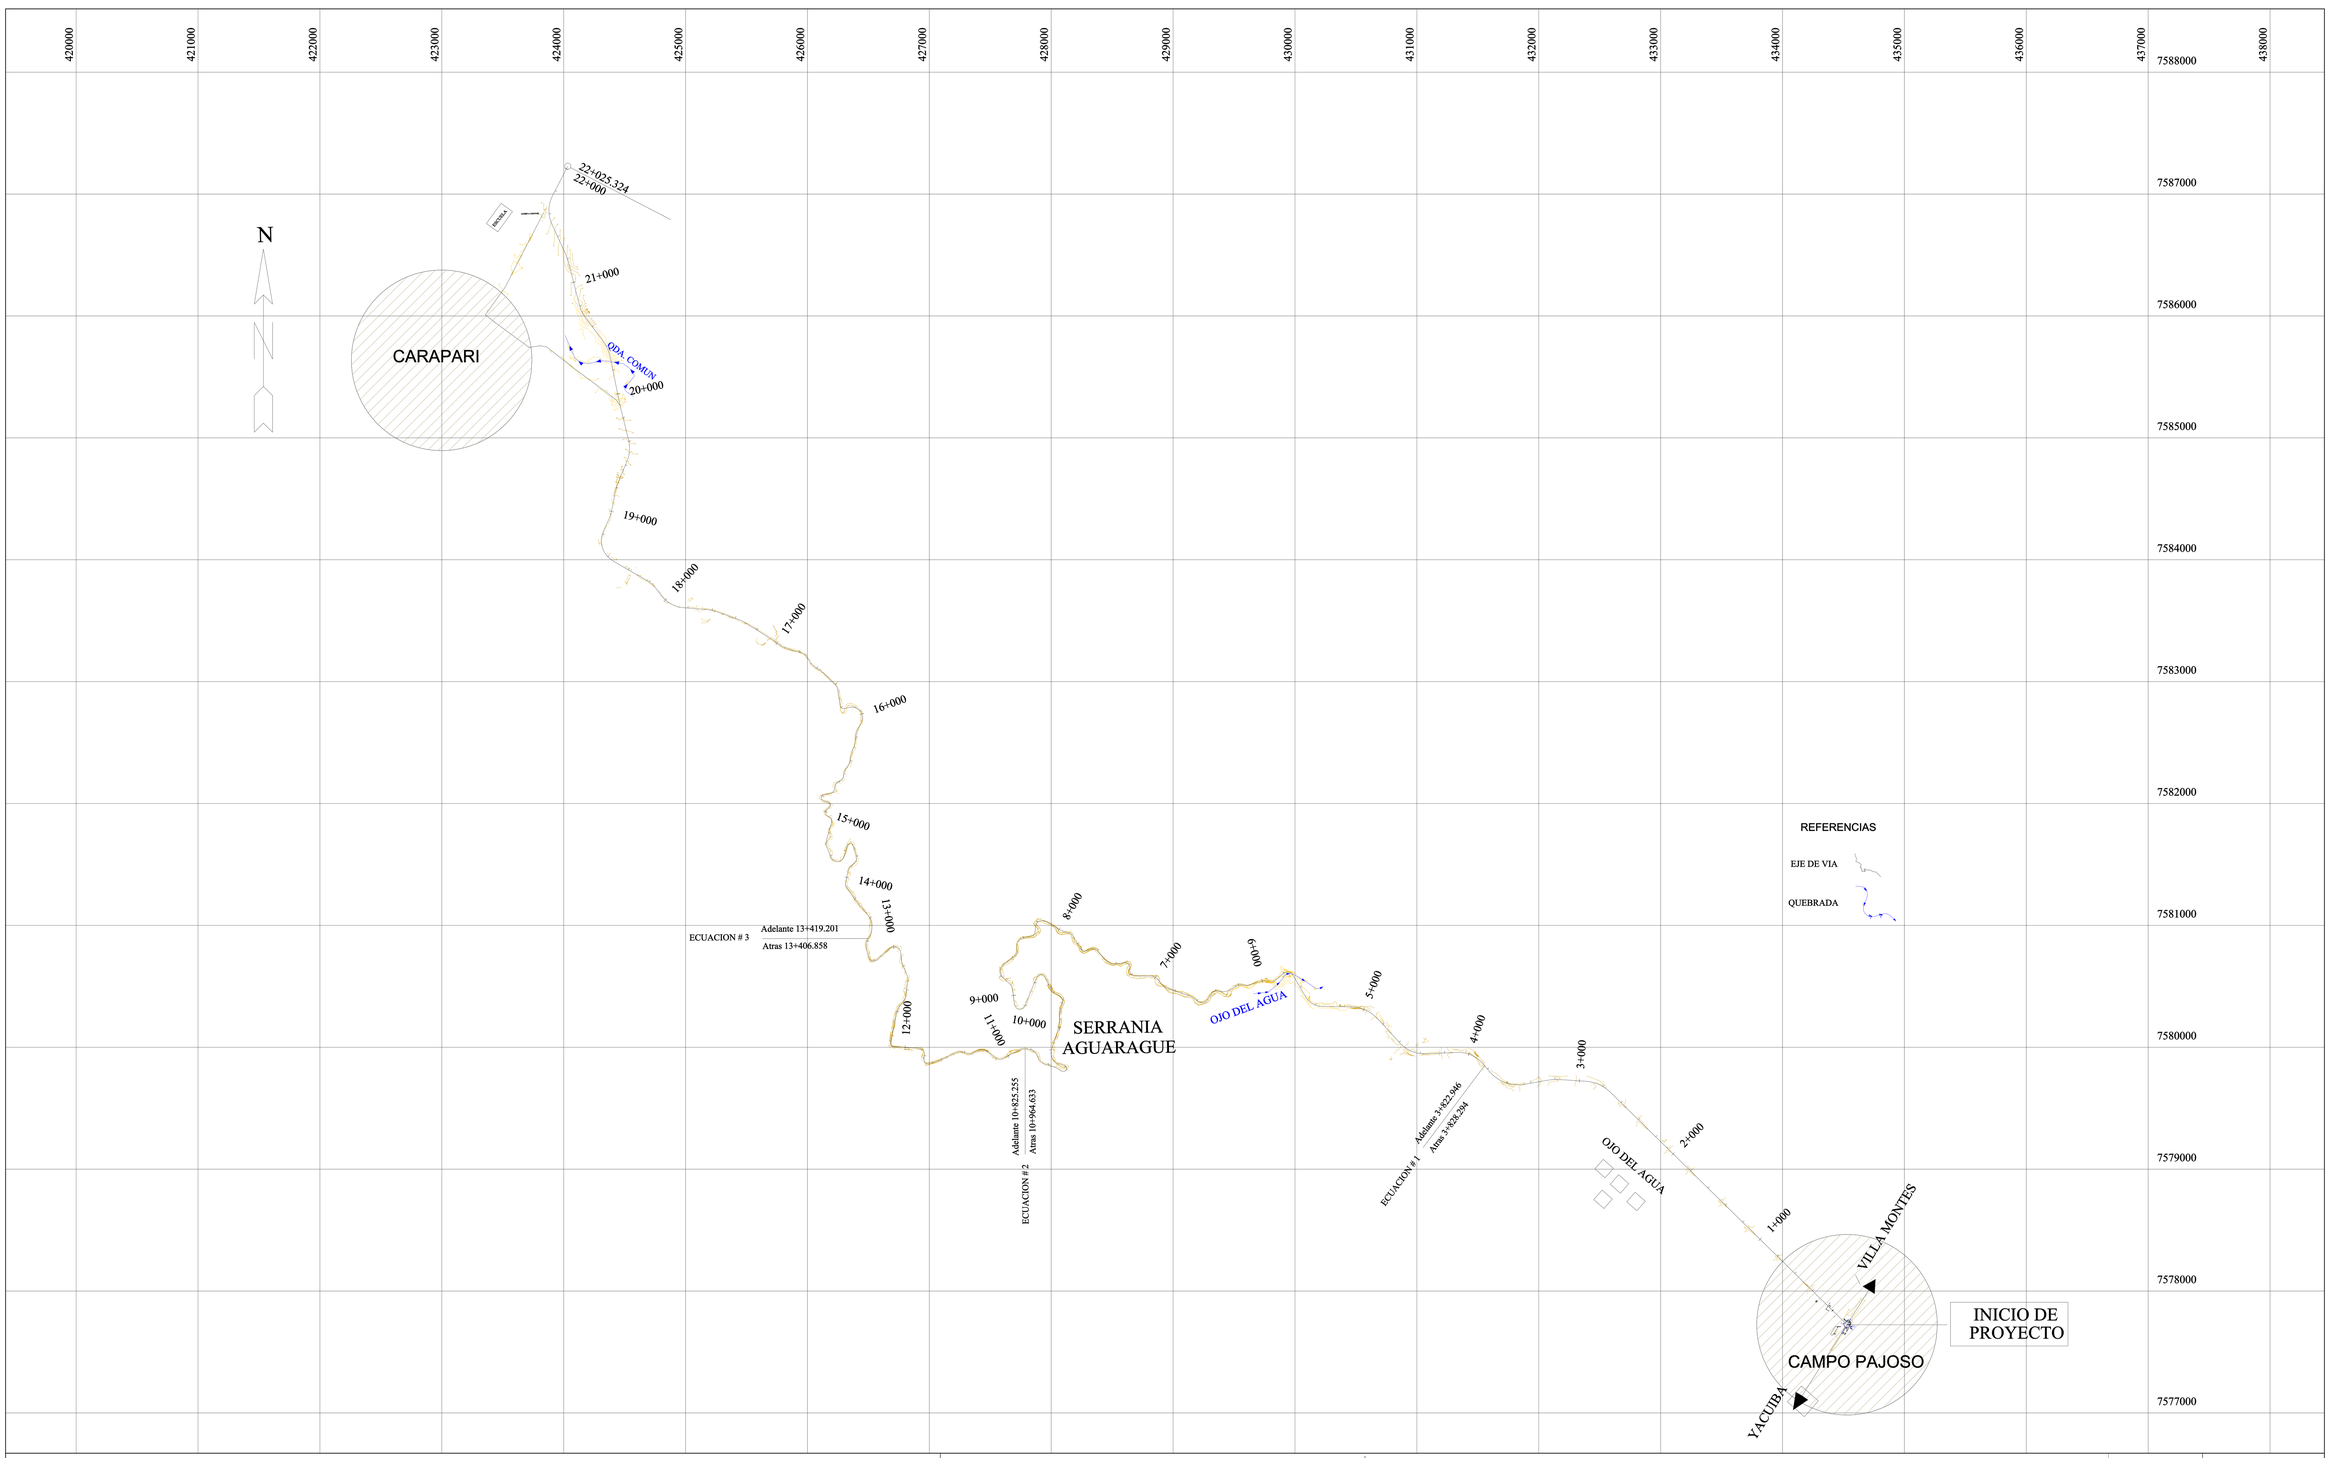

REPÚBLICA DE BOLIVIA
PREFECTURA DEL DEPARTAMENTO DE TARIJA
SERVICIO PREFECTURAL DE CAMINOS

CONSULTOR:
Asociación Accidental
ACI - SOINCO - INTERPROYECTOS

Ing. Arturo Dubravcic A.
REPRESENTANTE LEGAL

ESTUDIO DE FACTIBILIDAD, IMPACTO AMBIENTAL Y DISEÑO FINAL
ASFALTADO TRAMO VIAL "CAMPO PAJOSO - CARAPARI - PALOS BLANCOS"

MAPA GENERAL (Prog. 0+000 a 20+000)

Esc. 1:1000

LÁMINA:
1/1