



Acotado

Esc.: 1/250

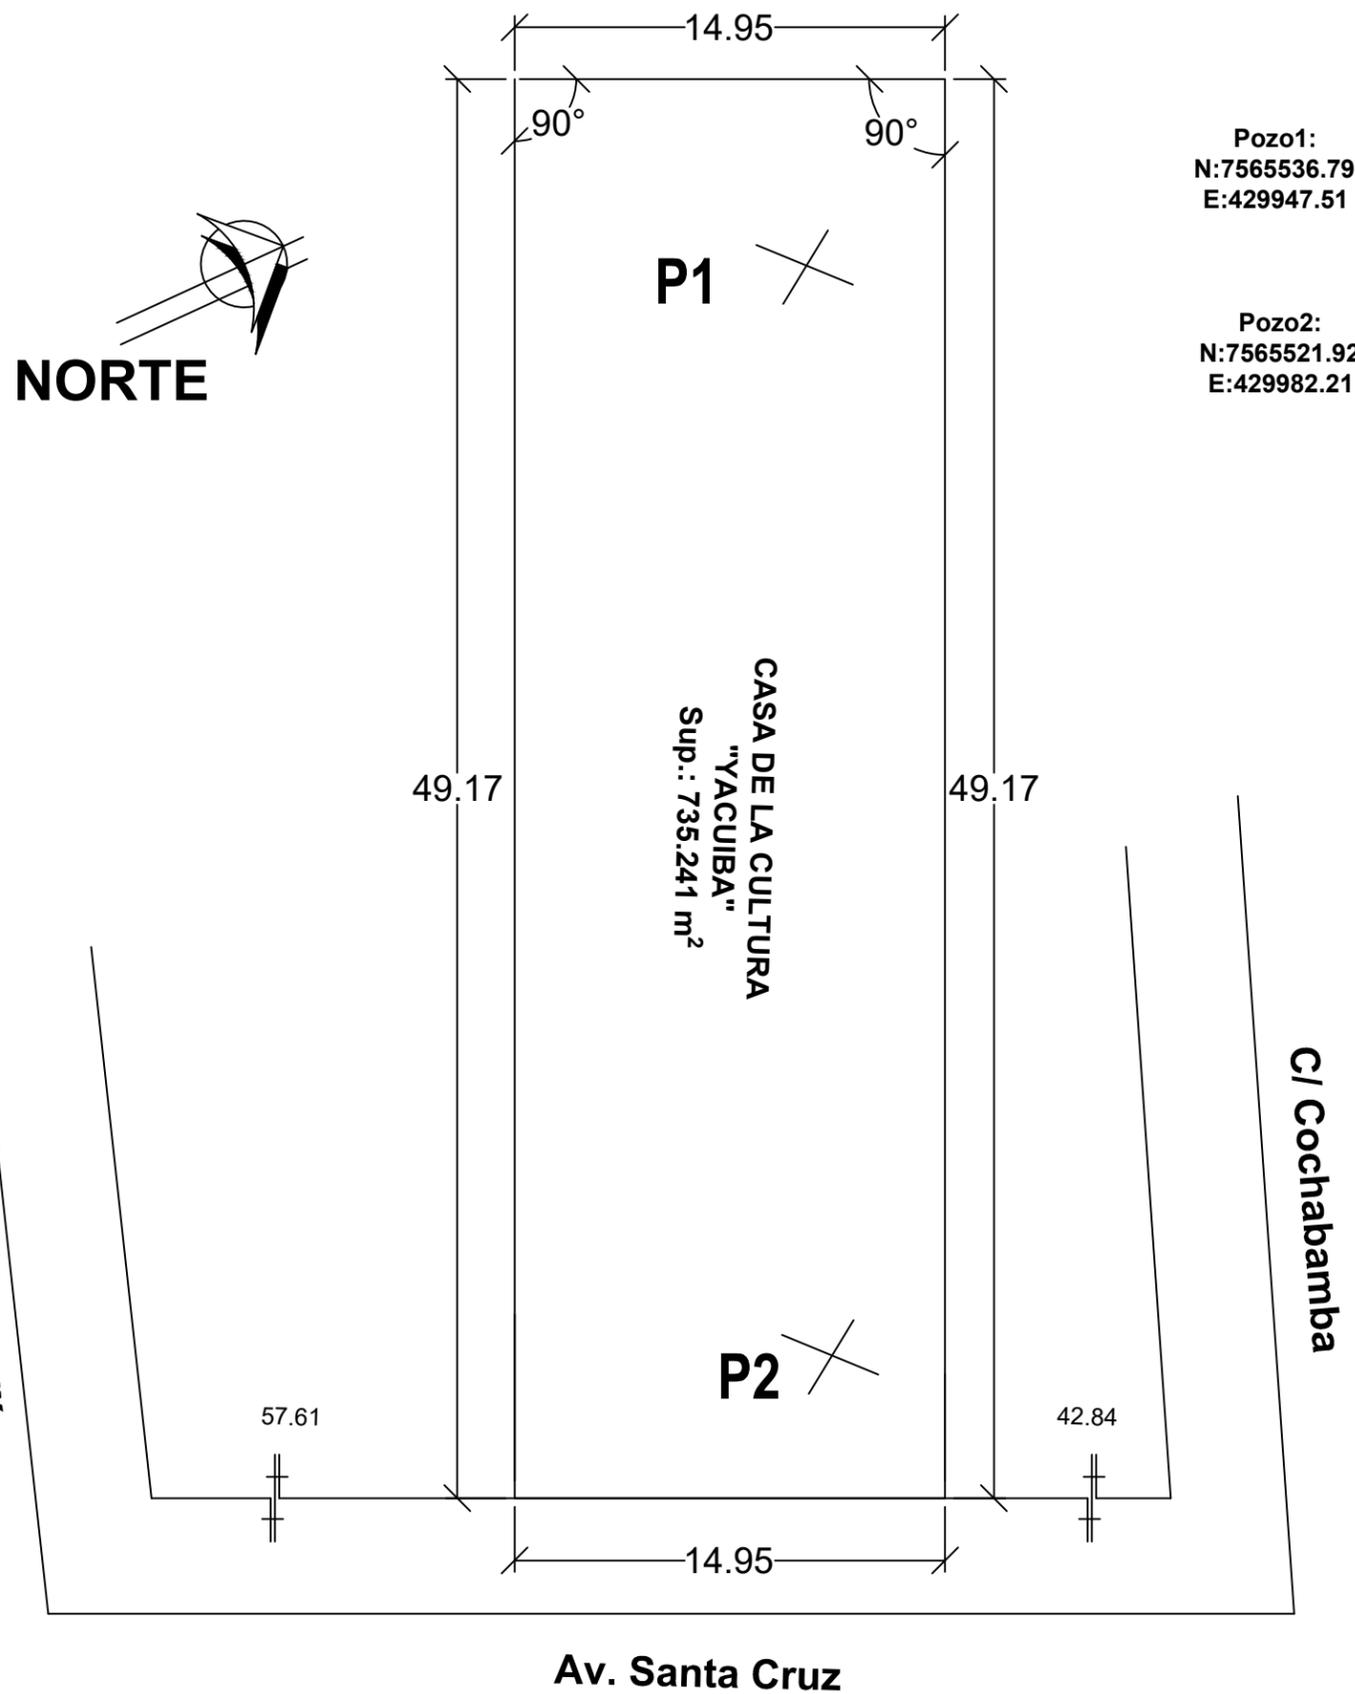


Superficie Topográfica

Esc.: 1/1250

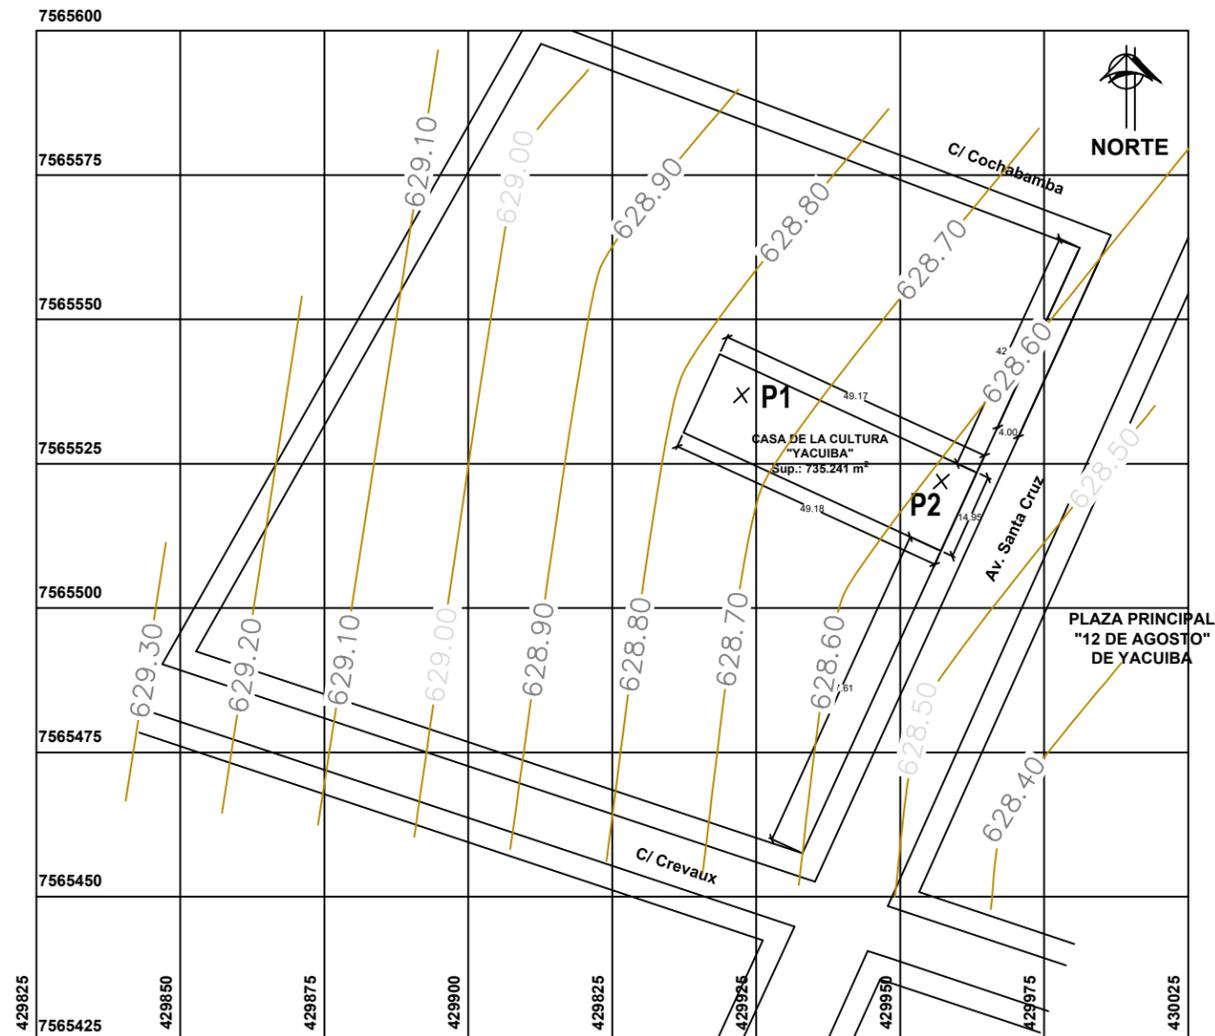

 <p>UNIVERSIDAD AUTÓNOMA JUAN MISAEL SARACHO FACULTAD DE CIENCIAS Y TECNOLOGÍAS CARRERA DE INGENIERÍA CIVIL</p> 		
<p>DISEÑO ESTRUCTURAL DE LA "CASA DE LA CULTURA" DE LA CIUDAD DE YACUIBA</p>		
<p>PLANO TOPOGRAFICO</p>	<p>TOPOGRAFIA DEL LOTE</p>	
<p>POR: GERSON YOHANNY REYNALDEZ ORTIZ</p>	<p>UBICACION: YACUIBA- BOLIVIA</p>	<p>LAMINA: UNICO</p>
<p>V°B°:</p>	<p>FECHA: NOVIEMBRE - 2018</p>	
	<p>ESCALA: INDICADA</p>	

ANEXO I CRONOGRMA DE ACTIVIDADES

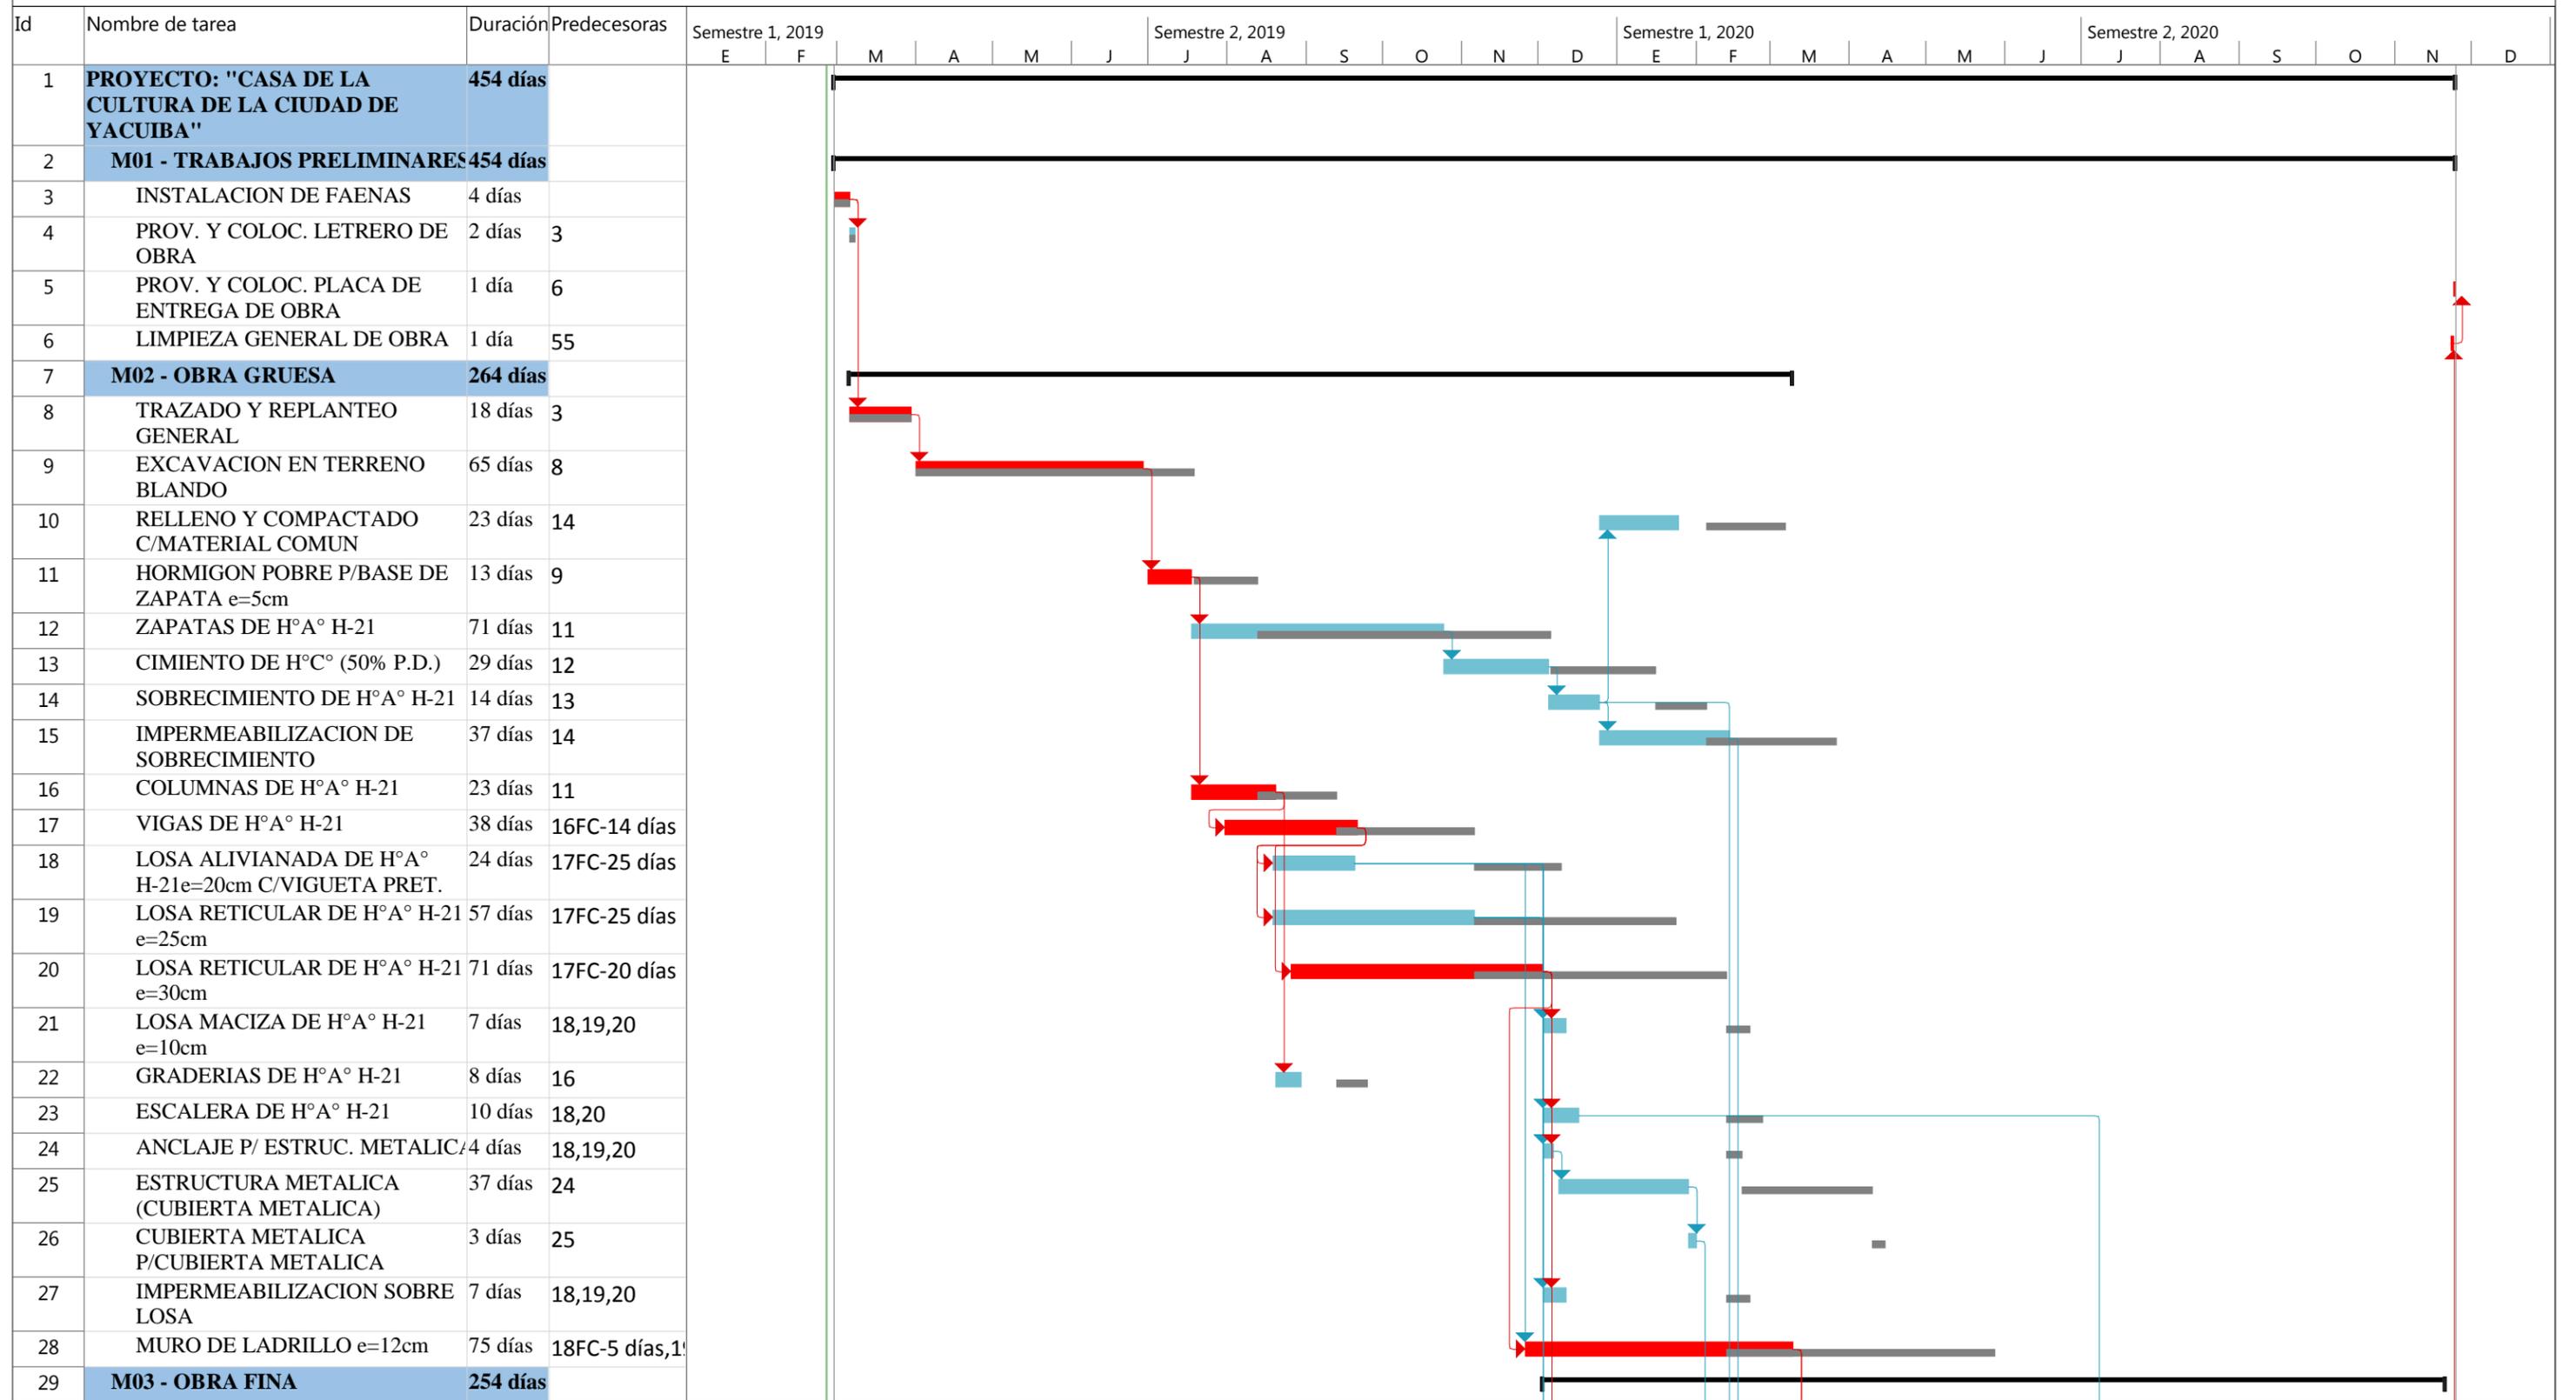

Proyecto de Grado II
"Diseño Estructural de la Casa de la Cultura de la ciudad de Yacuiba"

