



CORTE A-A VAGON RESTAURANTE ESC. 1:100



CORTE B-B VAGON RESTAURANTE ESC. 1:100

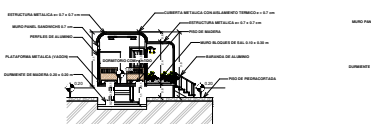


CORTE C-C VAGON DORMITORIO ESC. 1:100

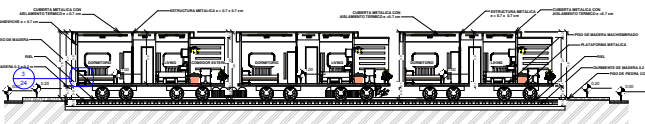


CORTE D-D VAGON DORMITORIO ESC. 1:100




CORTE E-E VAGON DORMITORIO ESC. 1:100

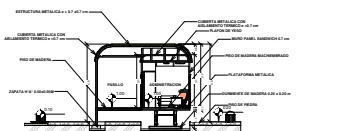

CORTE F-F VAGON ADMINISTRATIVO ESC. 1:100

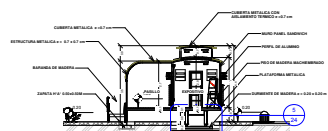

CORTE G-G VAGON EXPOSITIVO ESC. 1:100

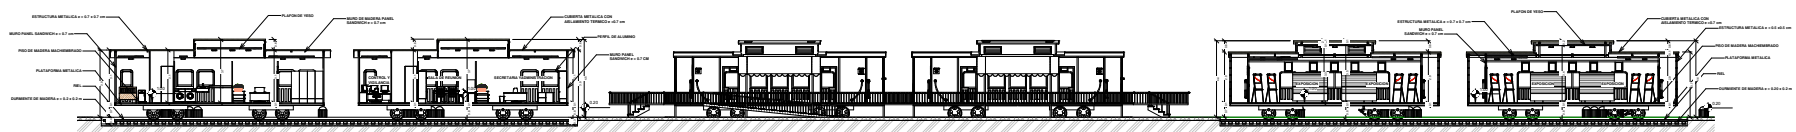

CORTE H-H VAGON EXPOSITIVO ESC. 1:100



FACHADA FRONTAL AREA RESTAURANTE ESC. 1:100



FACHADA LATERAL AREA RESTAURANTE ESC. 1:100



FACHADA FRONTAL AREA HOSPEDAJE ESC. 1:100



FACHADA LATERAL AREA HOSPEDAJE ESC. 1:100



FACHADA LATERAL AREA EXPOSITIVO ESC. 1:100



FACHADA FRONTAL AREA ADMINISTRATIVO ESC. 1:100

FACHADA FRONTAL AREA EXPOSITIVO ESC. 1:100



UNIVERSIDAD AUTÓNOMA "JUAN MISAEL SARACHO"

CARRERA: ARQUITECTURA Y URBANISMO

PROYECTO DE GRADO

TEMA: TURISMO

8/24

DOCENTE GUIA: ARQ. CIRO

ESTUDIANTE: LOPEZ COPA

CENTRO RECREACIONAL TURISTICO PARA LA CIUDAD DE UYUNI - FOTOSI

TARJA, MAYO





PERSPECTIVA GENERAL



INGRESO PRINCIPAL



VISTA AEREA 1



PERSPECTIVA AREA VAGON RESTAURANTE



VISTA AEREA FERROCARRILES



VISTA AEREA FERROCARRILES



UNIVERSIDAD AUTONOMA 'JUAN MISAEL SARACHO'

CARRERA: ARQUITECTURA Y URBANISMO

PROYECTO DE GRADO

TEMA: TURISMO

9/24

DOCENTE GUIA: ARQ. CIRO

ESTUDIANTE: LOPEZ COPA

CENTRO RECREACIONAL TURISTICO PARA LA CIUDAD DE UYUNI - FOTOSI

TARJA, MAYO





VAGONES EXPOSITIVOS



VAGONES RESTAURANTE



MOBILIARIO URBANO



VAGONES DORMITORIO



UNIVERSIDAD AUTÓNOMA "JUAN MISAEL SARACHO"

CARRERA: ARQUITECTURA Y URBANISMO

PROYECTO DE GRADO

TEMA: TURISMO

10/24

DOCENTE GUIA: ARQ. CIRO

ESTUDIANTE: LOPEZ COPA

CENTRO RECREACIONAL TURISTICO PARA LA CIUDAD DE UYUNI - POTOSI

TARJA, MAYO



VISTA NOCTURA FERROCARRILES



VISTA MONUMENTOS



VISTA PARADA DE TRENES



VISTA EQUIPAMIENTO URBANO



UNIVERSIDAD AUTÓNOMA "JUAN MISAEL SARACHO"

CARRERA: ARQUITECTURA Y URBANISMO

PROYECTO DE GRADO

TEMA: TURISMO

11/24

DOCENTE GUIA: ARQ. CIRO

ESTUDIANTE: LOPEZ COPA

CENTRO RECREACIONAL TURISTICO PARA LA CIUDAD DE UYUNI - FOTOSI

TARJA, MAYO



PERSPECTIVA INTERIOR VAGON RESTAURANTE



PERSPECTIVA INTERIOR VAGON DORMITORIO



PERSPECTIVA INTERIOR VAGON EXPOSITIVO



UNIVERSIDAD AUTÓNOMA "JUAN MISAEL SARACHO"

CARRERA: ARQUITECTURA Y URBANISMO

PROYECTO DE GRADO

TEMA: TURISMO

12/24



DOCENTE GUIA: ARQ. CIRO

ESTUDIANTE: LOPEZ COPA




CENTRO RECREACIONAL TURISTICO PARA LA CIUDAD DE UYUNI - FOTOSI

TARJA, MAYO





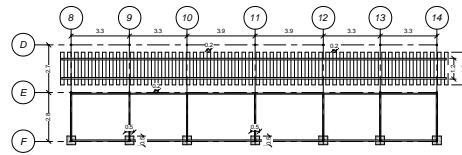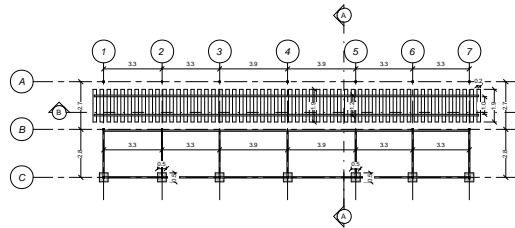



**SISTEMA ESTRUCTURAL
AREA RESTAURANTE** ESC. 1:100

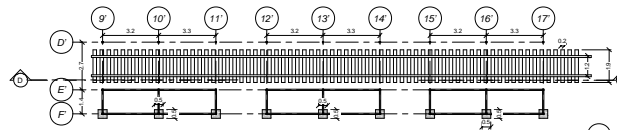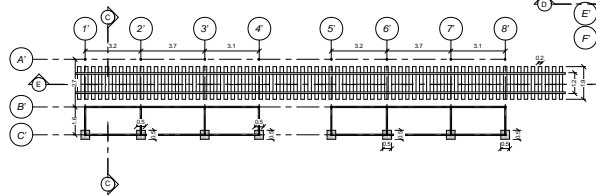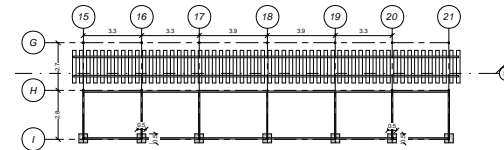

**SISTEMA ESTRUCTURAL
AREA HOSPEDAJE** ESC. 1:100

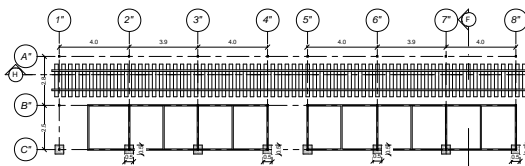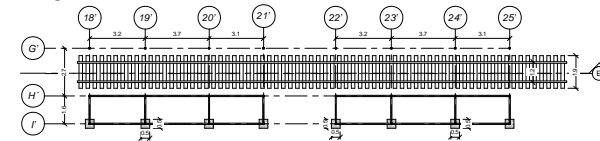

**SISTEMA ESTRUCTURAL AREA
EXPOSITIVO** ESC. 1:100

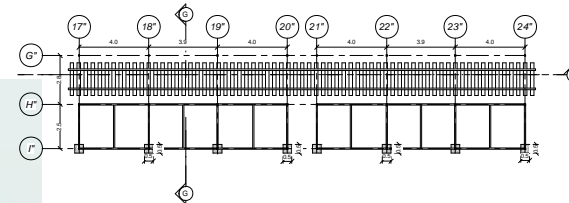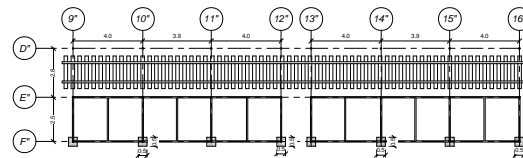

UNIVERSIDAD AUTÓNOMA "JUAN MISAEL SARACHO"

CARRERA: ARQUITECTURA Y URBANISMO

DOCENTE GUIA: ARQ. CIRO

PROYECTO DE GRADO

CENTRO RECREACIONAL TURISTICO PARA LA CIUDAD DE UYUNI - FOTOSI

ESTUDIANTE: LOPEZ COPA

TEMA: TURISMO

TARJA, MAYO

13/24

