




9. PLANOS ARQUITECTONICOS. –

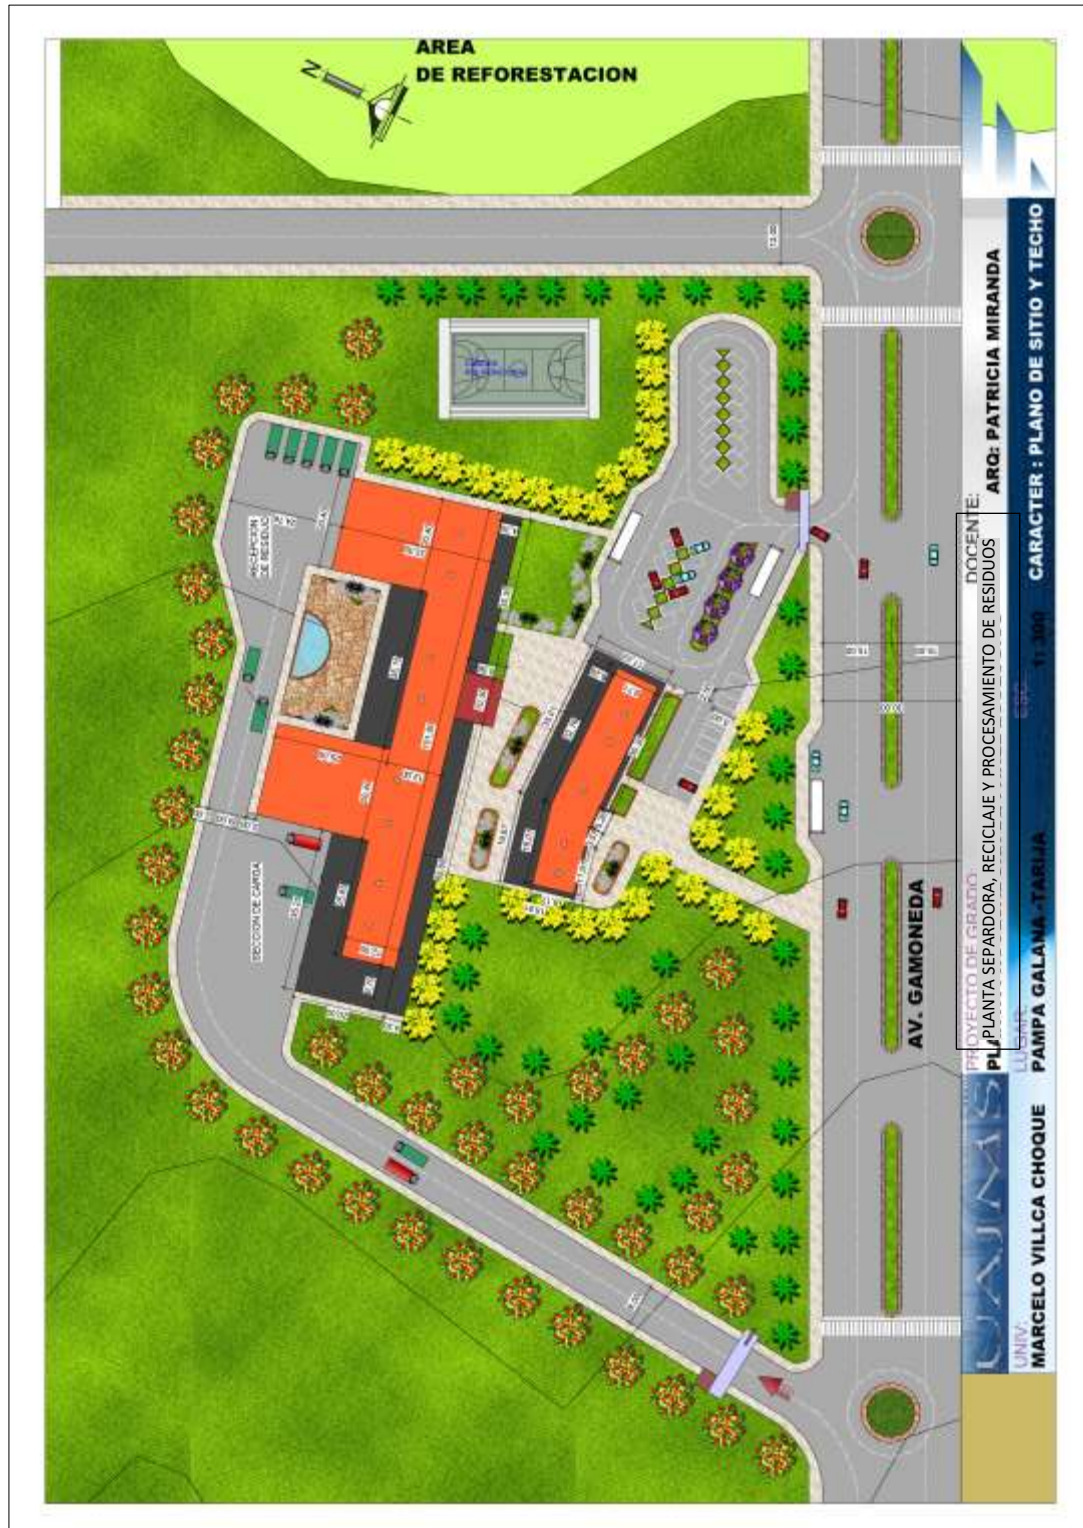




PLANTA SEPARADORA, RECICLAJE Y PROCESAMIENTO DE RESIDUOS
PARA LA CIUDAD DE TARIJA

Proyecto de Grado – U.A.J.M.S.



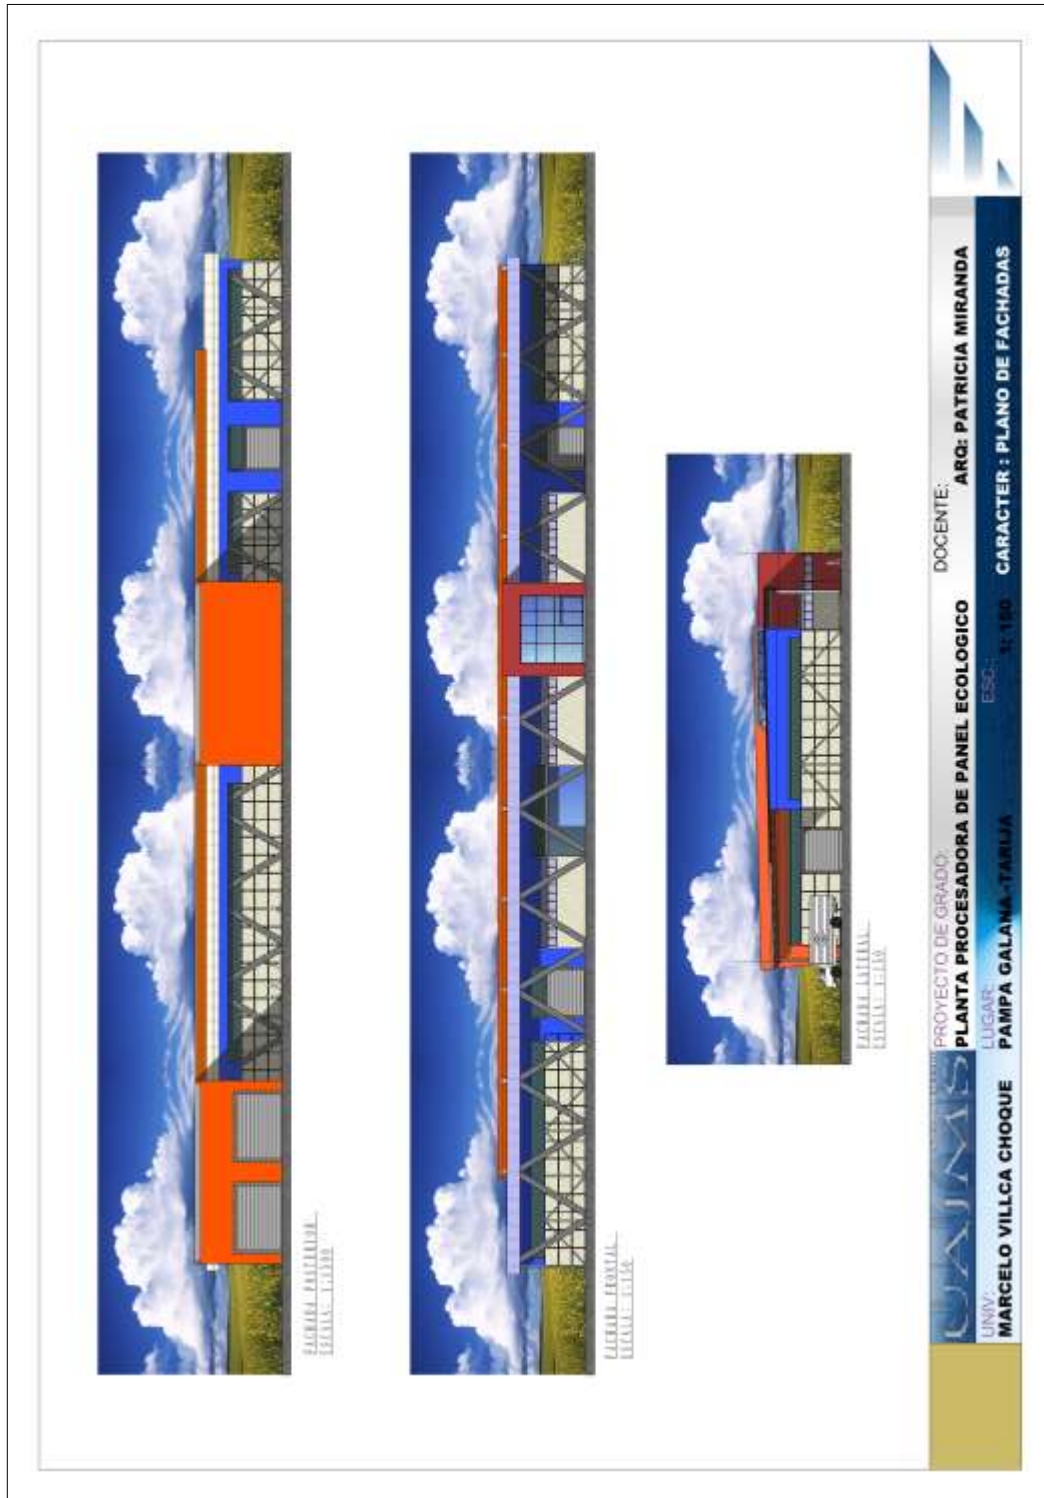








PLANTA SEPARADORA, RECICLAJE Y PROCESAMIENTO DE RESIDUOS
PARA LA CIUDAD DE TARIJA

Proyecto de Grado – U.A.J.M.S.

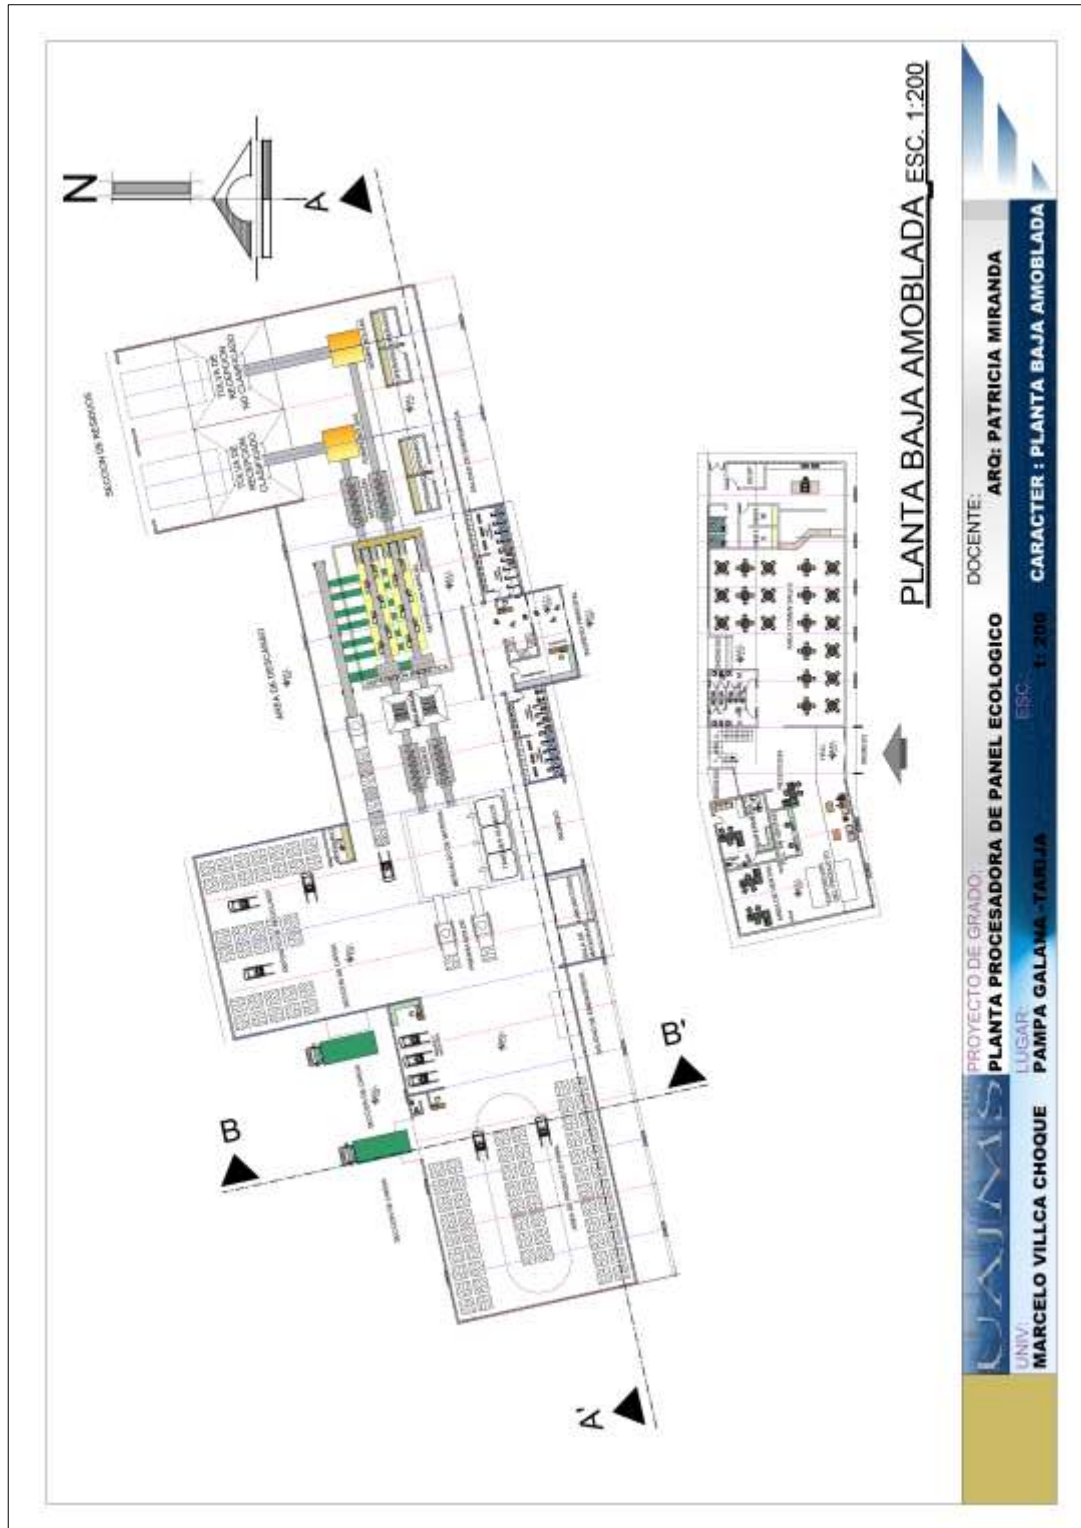


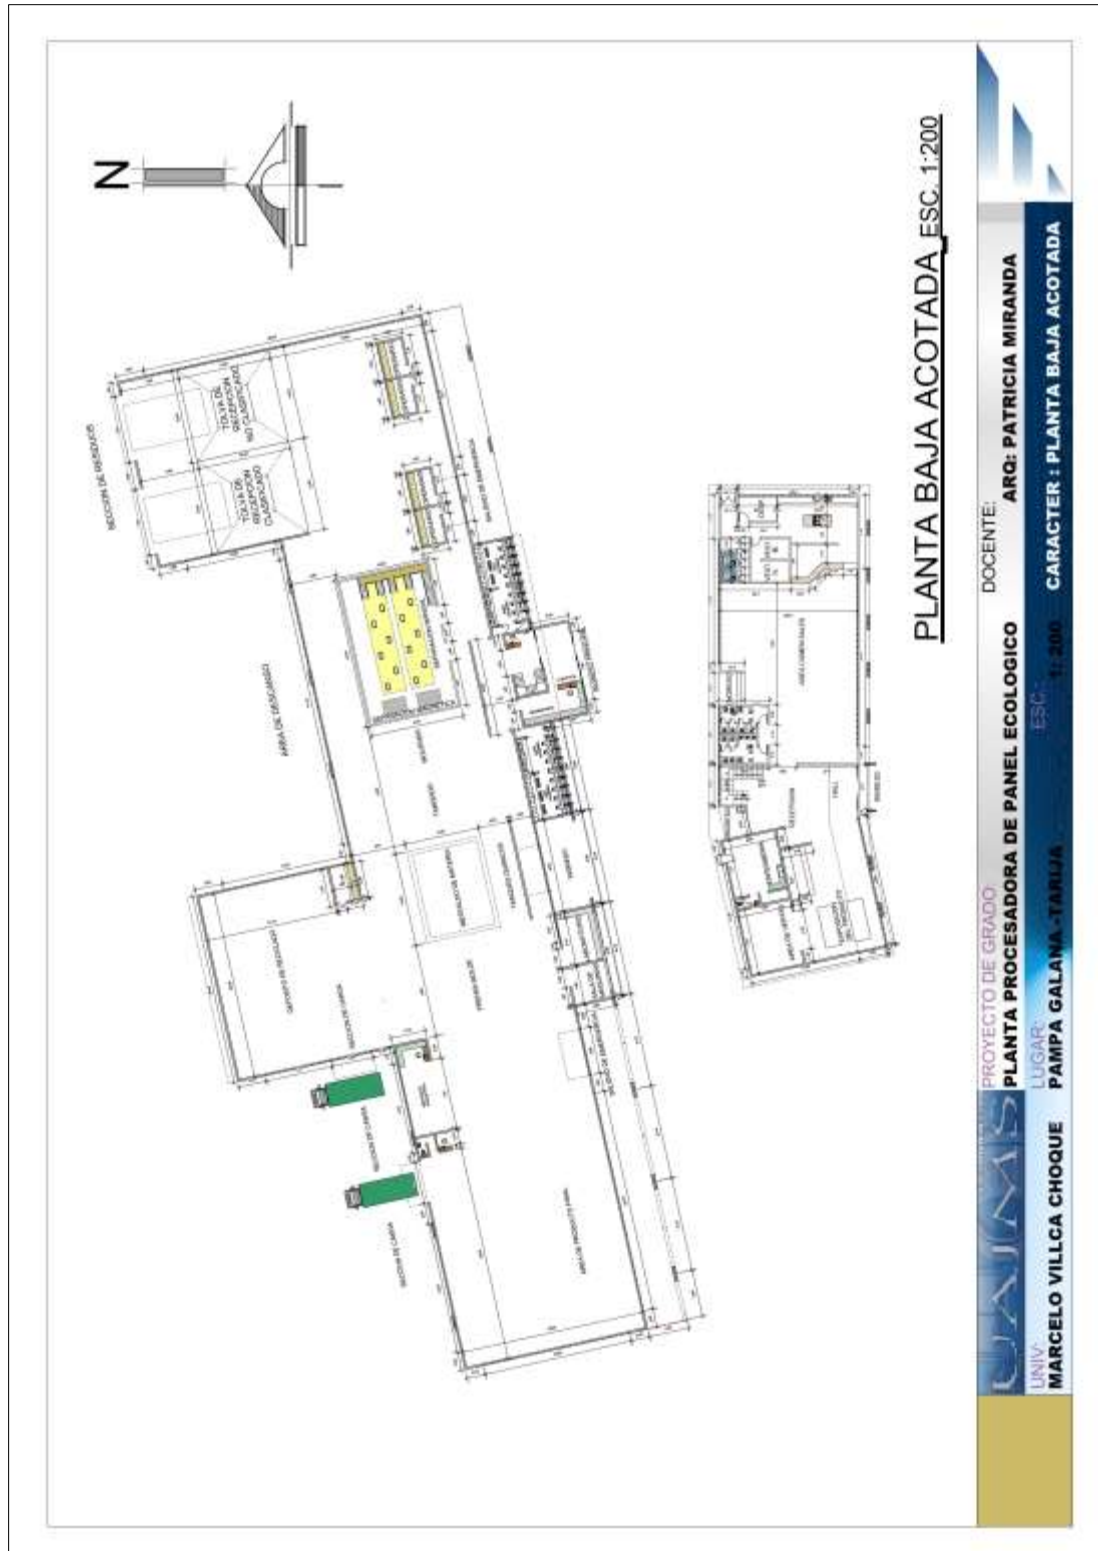


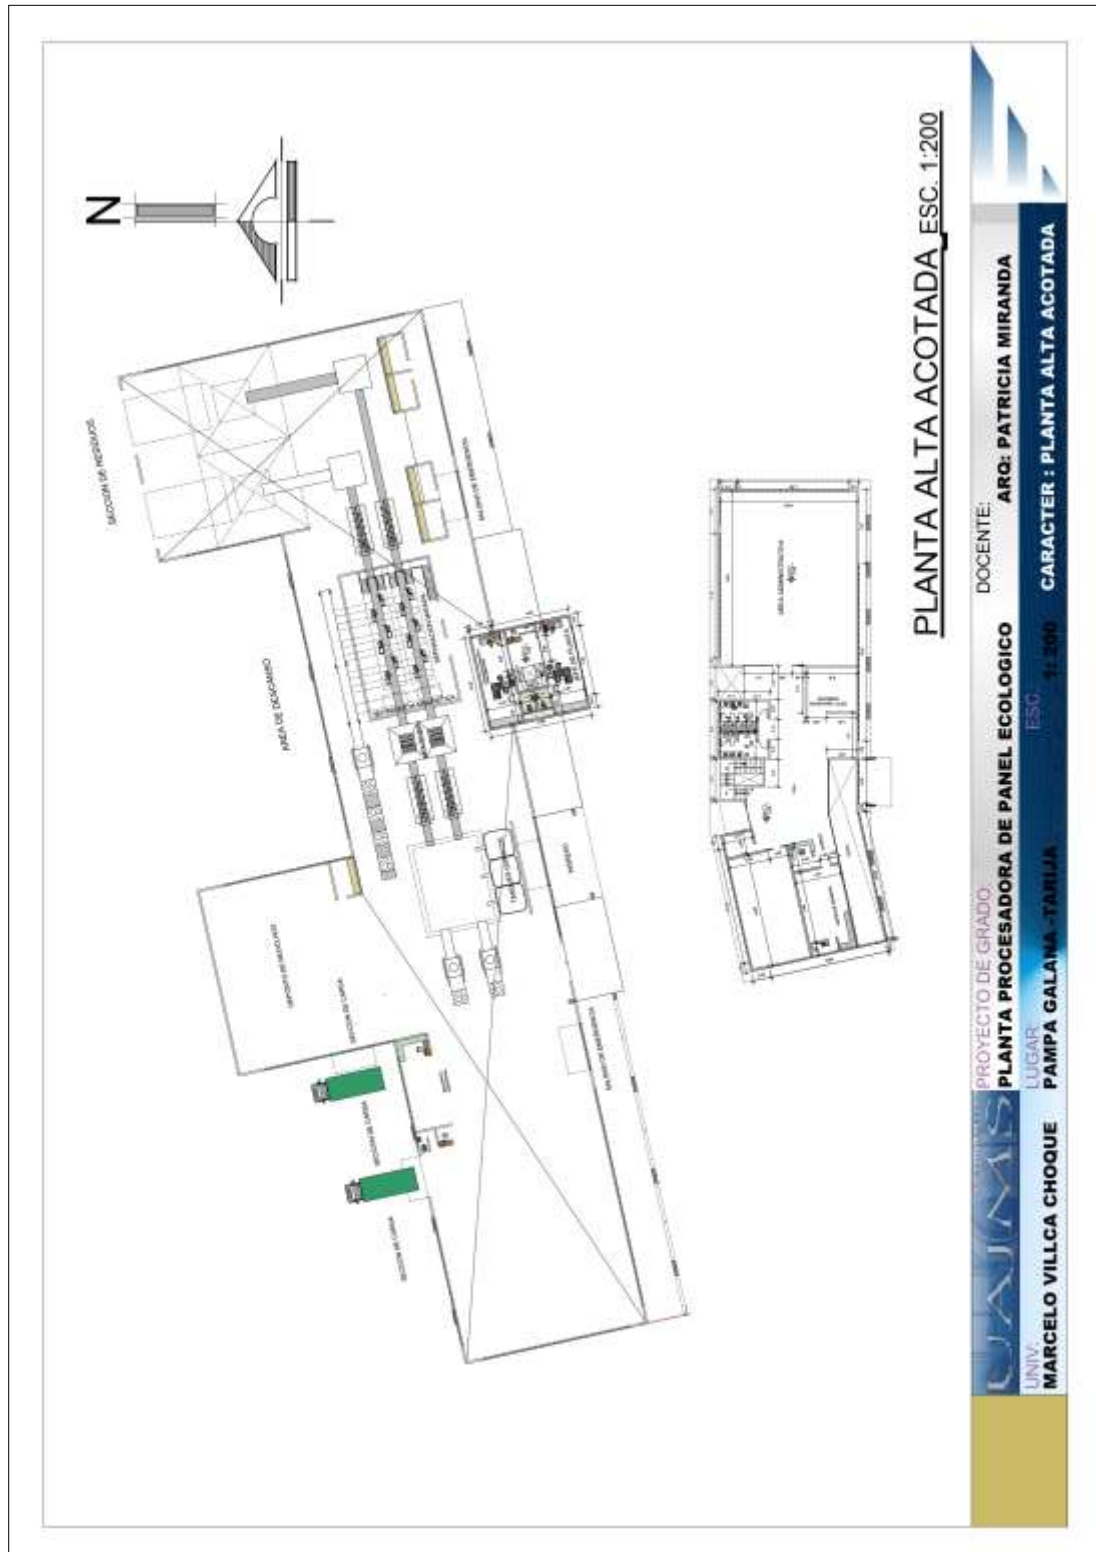



PLANTA SEPARADORA, RECICLAJE Y PROCESAMIENTO DE RESIDUOS PARA LA CIUDAD DE TARIJA

Proyecto de Grado – U.A.J.M.S.

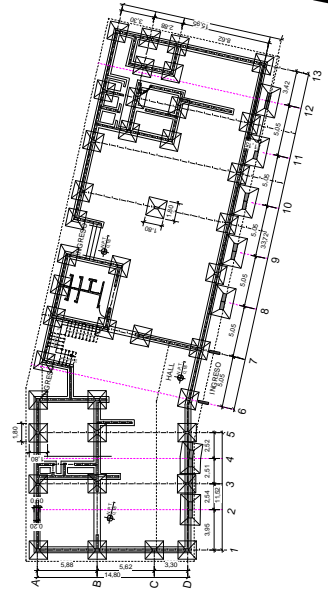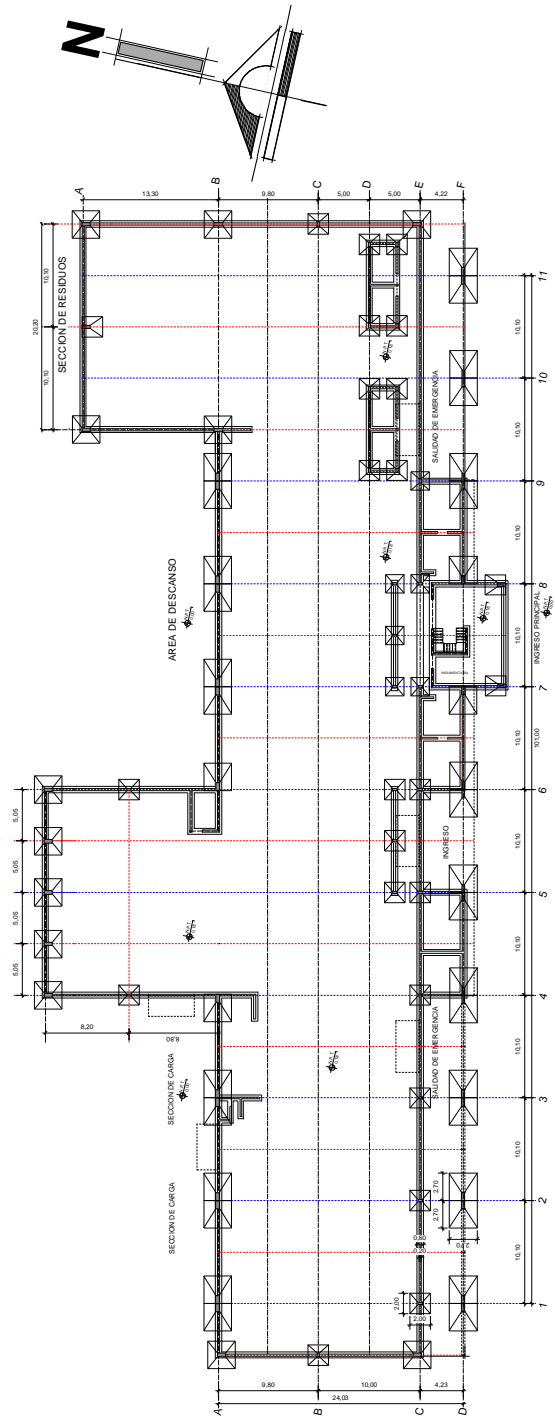


PLANO DE CIMENTOS, ESC. 1:200



PLANTA SEPARADORA, RECICLAJE Y PROCESAMIENTO DE RESIDUOS
PARA LA CIUDAD DE TARIJA

Proyecto de Grado – T. J. M.S.

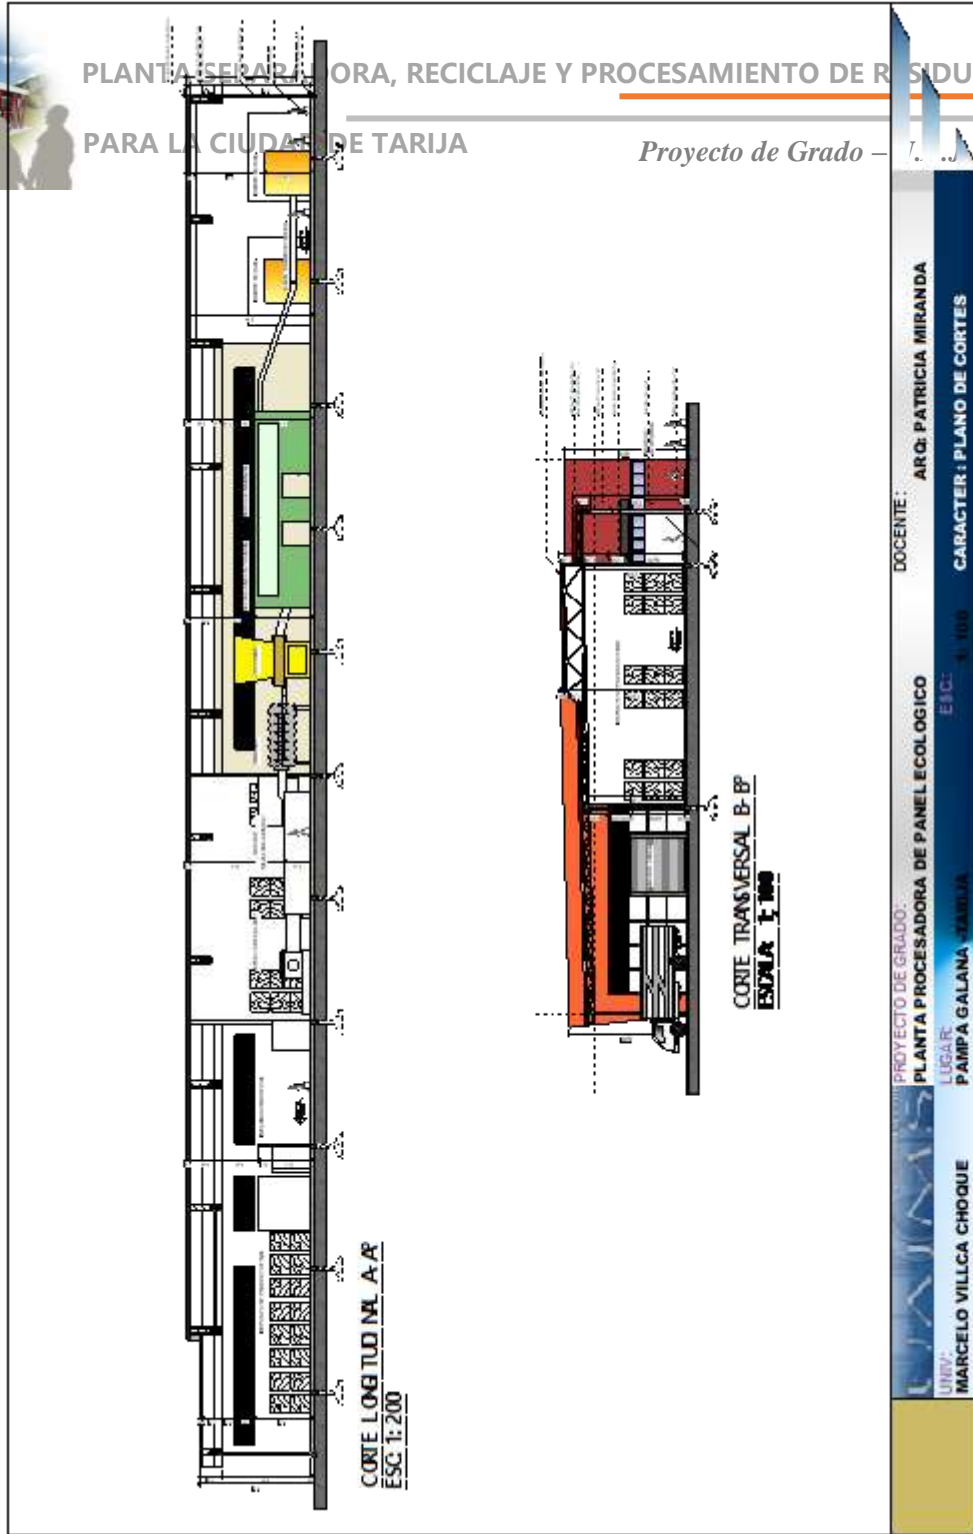

PROYECTO DE GRADO:
PLANTA PROCESADORA DE PANEL ECOLOGICO
LUGAR:
PAMPA GALANA - SIBILLA

DOCENTE: ARQ: PATRICIA MIRANDA
E.I.C.: 8.1000 CARACTER: PLANO DE CORTES

UNIV:
MARCELO VILLCA CHOQUE

