

PLANOS





CENTRO DE INTERPRETACION DEL ARTE Y EL VINO

“ VALLE DE LA CONCEPCION ”

PLANO SITIO Y TECHOS



ESTUDIANTE: SANDOVAL VEGA SHIRLEY

ESC: 1:200





CENTRO DE INTERPRETACION DEL ARTE Y EL VINO
" VALLE DE LA CONCEPCION "

PLANIMETRIA GENERAL



ESTUDIANTE: SANDOVAL VEGA SHIRLEY
ESC: 1:200







...FACHADA PRINCIPAL...

...ESC: 1:100..



...FACHADA LATERAL NOR-ESTE...

...ESC: 1:100..



...FACHADA LATERAL NORTE...


...ESC: 1:100..

FACHADAS

CENTRO DE INTERPRETACION DEL ARTE Y EL VINO
" VALLE DE LA CONCEPCION "

ESC: 1:100
ESTUDIANTE: SANDOVAL YEGA SHIRLEY



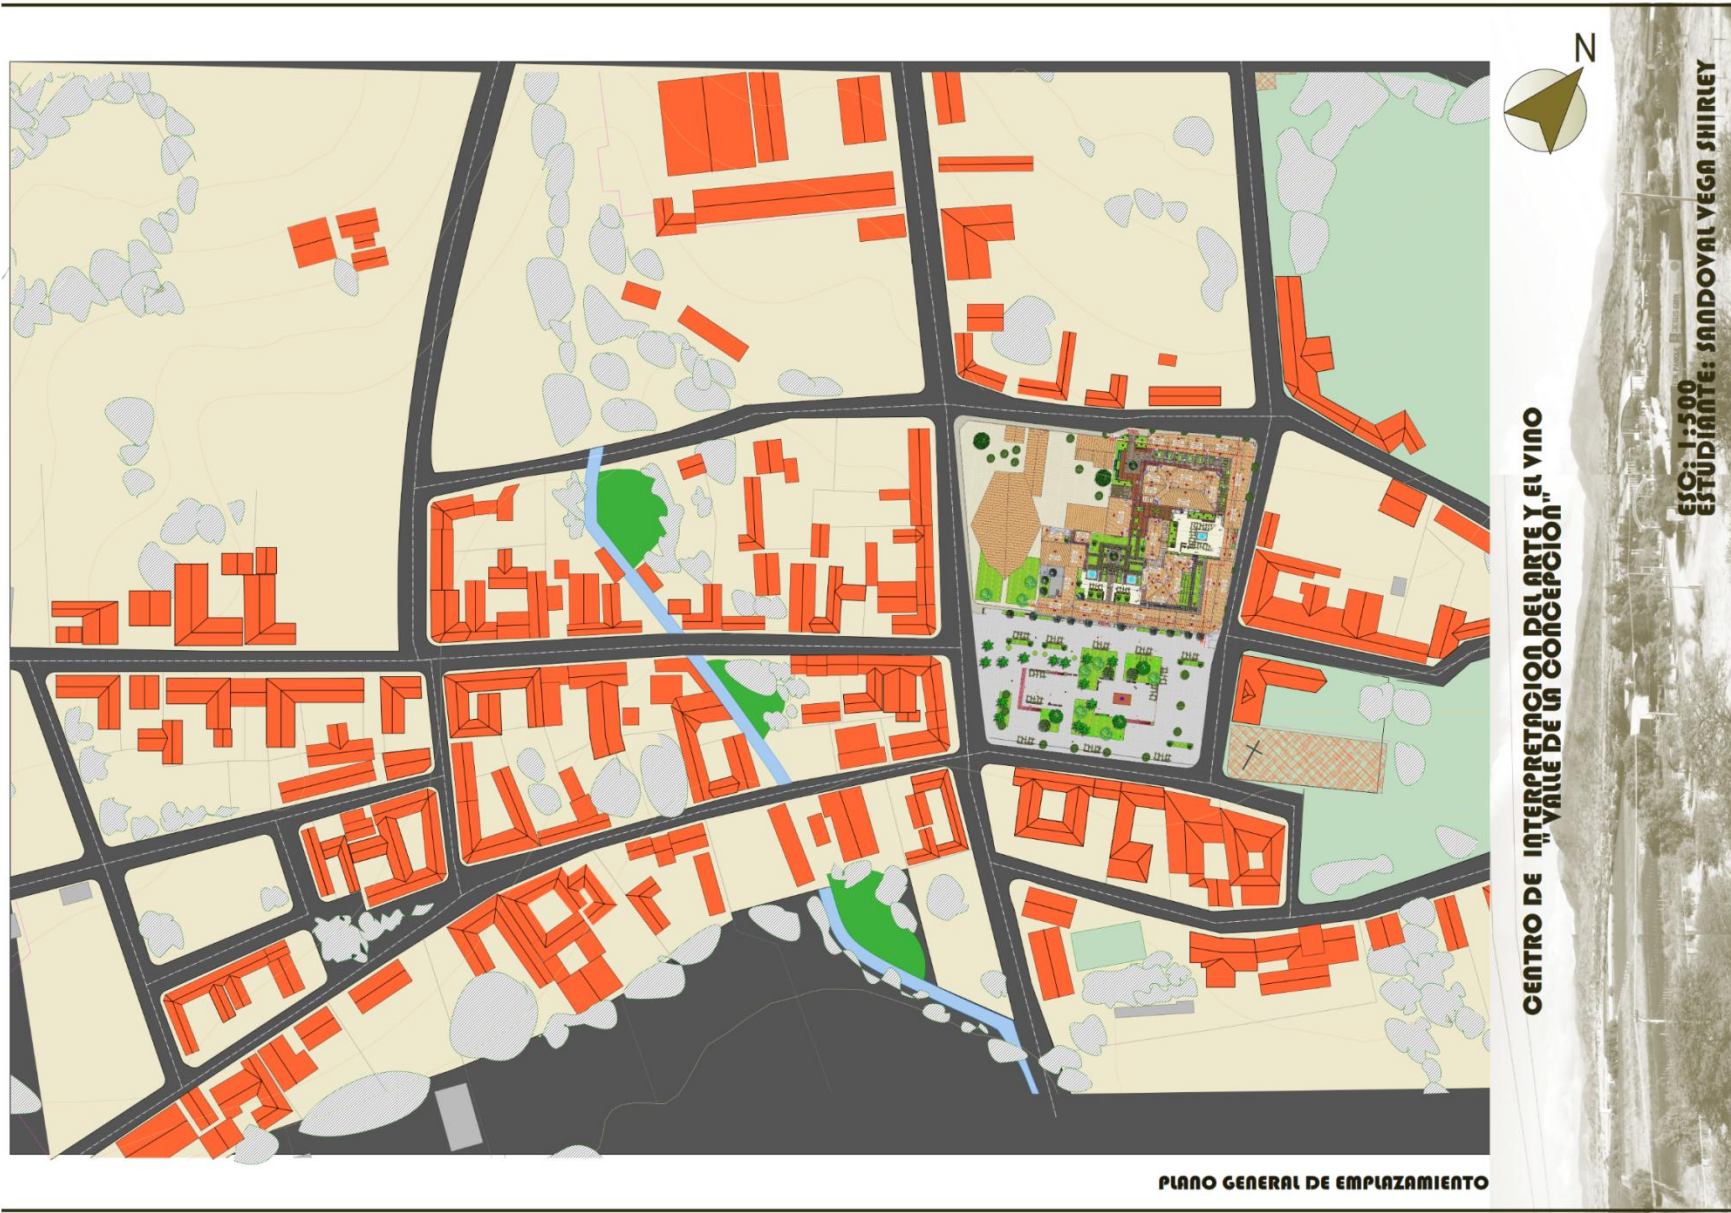

CENTRO DE INTERPRETACIÓN DEL ARTE Y EL VINO


"VALLE DE LA CONCEPCIÓN"



UNIVERSITARIA: SANDOVAL VEGA SHIRLEY

PROYECTO DE GRADO TES- 50 I



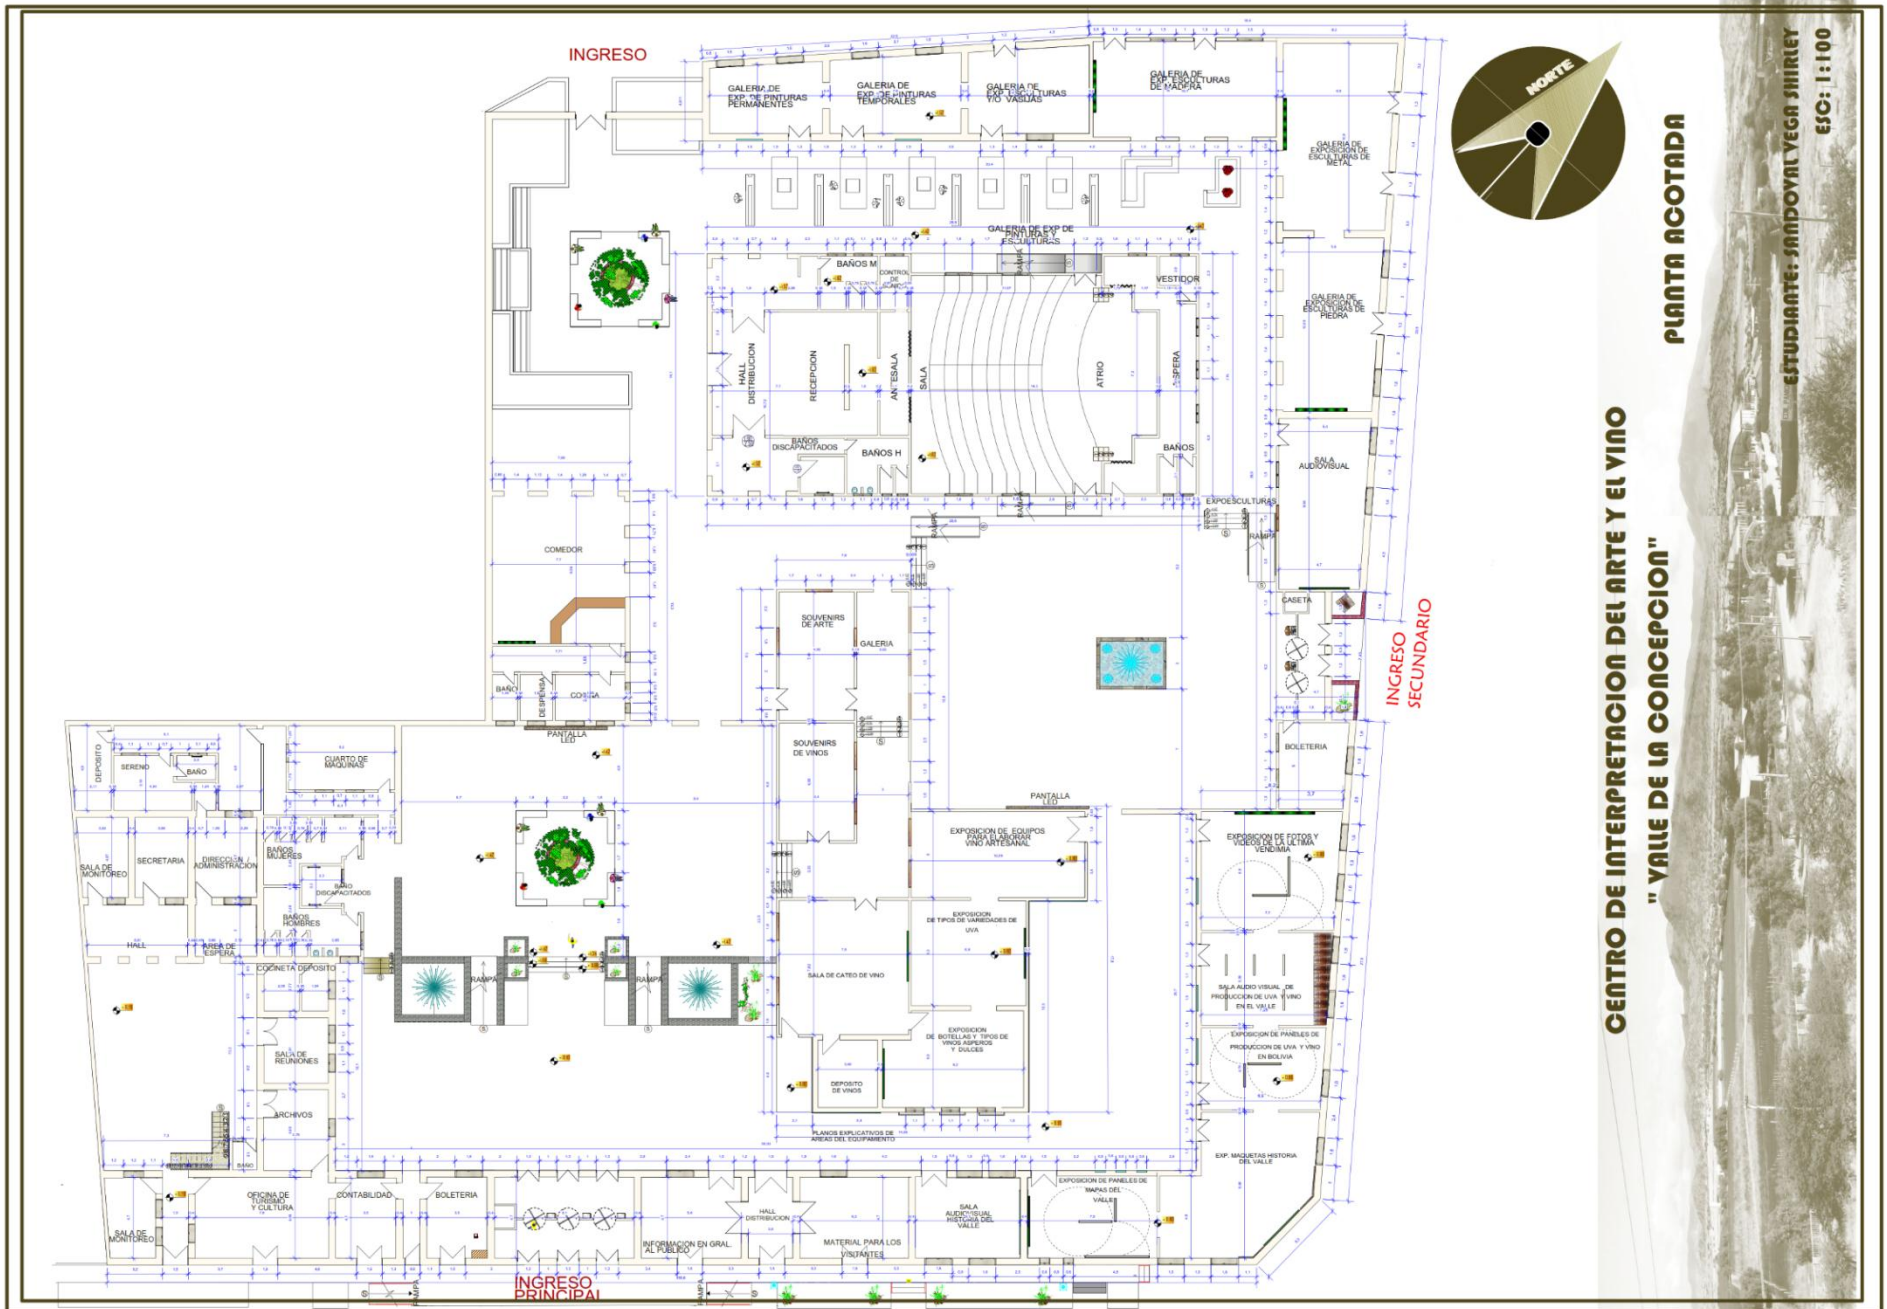

PLANTA ACOTADA

CENTRO DE INTERPRETACION DEL ARTE Y EL VINO
" VALLE DE LA CONCEPCION "

ESTUDIANTE: SANDOVAL YEGOR SHIRLEY
ESC: 1:100



