


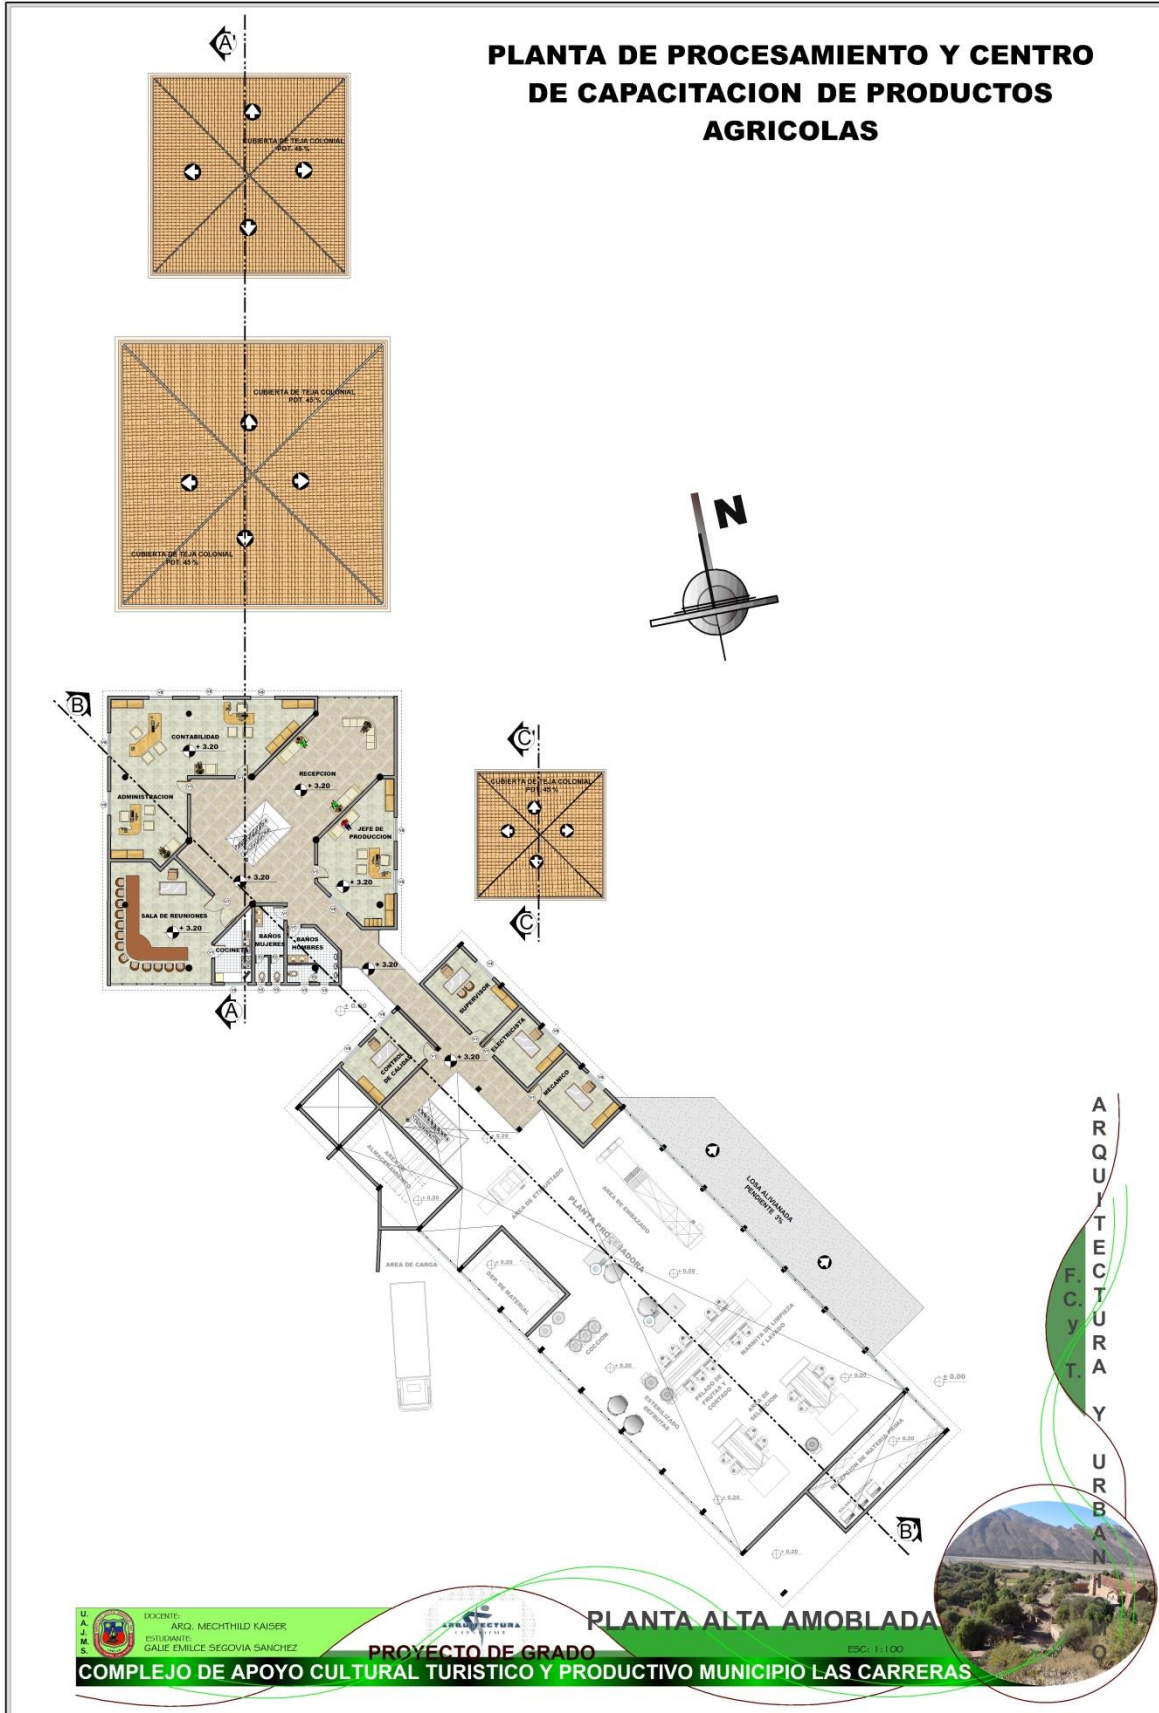

PLANTA DE PROCESAMIENTO Y CENTRO DE CAPACITACION DE PRODUCTOS AGRICOLAS




ARQUITECTURA Y URBANISMO F.C.Y.T.



U. A. J. M. S. DOCENTE: ARQ. MECHTILD KAISER ESTUDIANTE: GALIE EMILCE SEGOVIA SANCHEZ
COMPLEJO DE APOYO CULTURAL TURISTICO Y PRODUCTIVO MUNICIPIO LAS CARRERAS
 PROYECTO DE GRADO ESC. 1:100



PLANTA DE PROCESAMIENTO Y CENTRO DE CAPACITACION DE PRODUCTOS AGRICOLAS

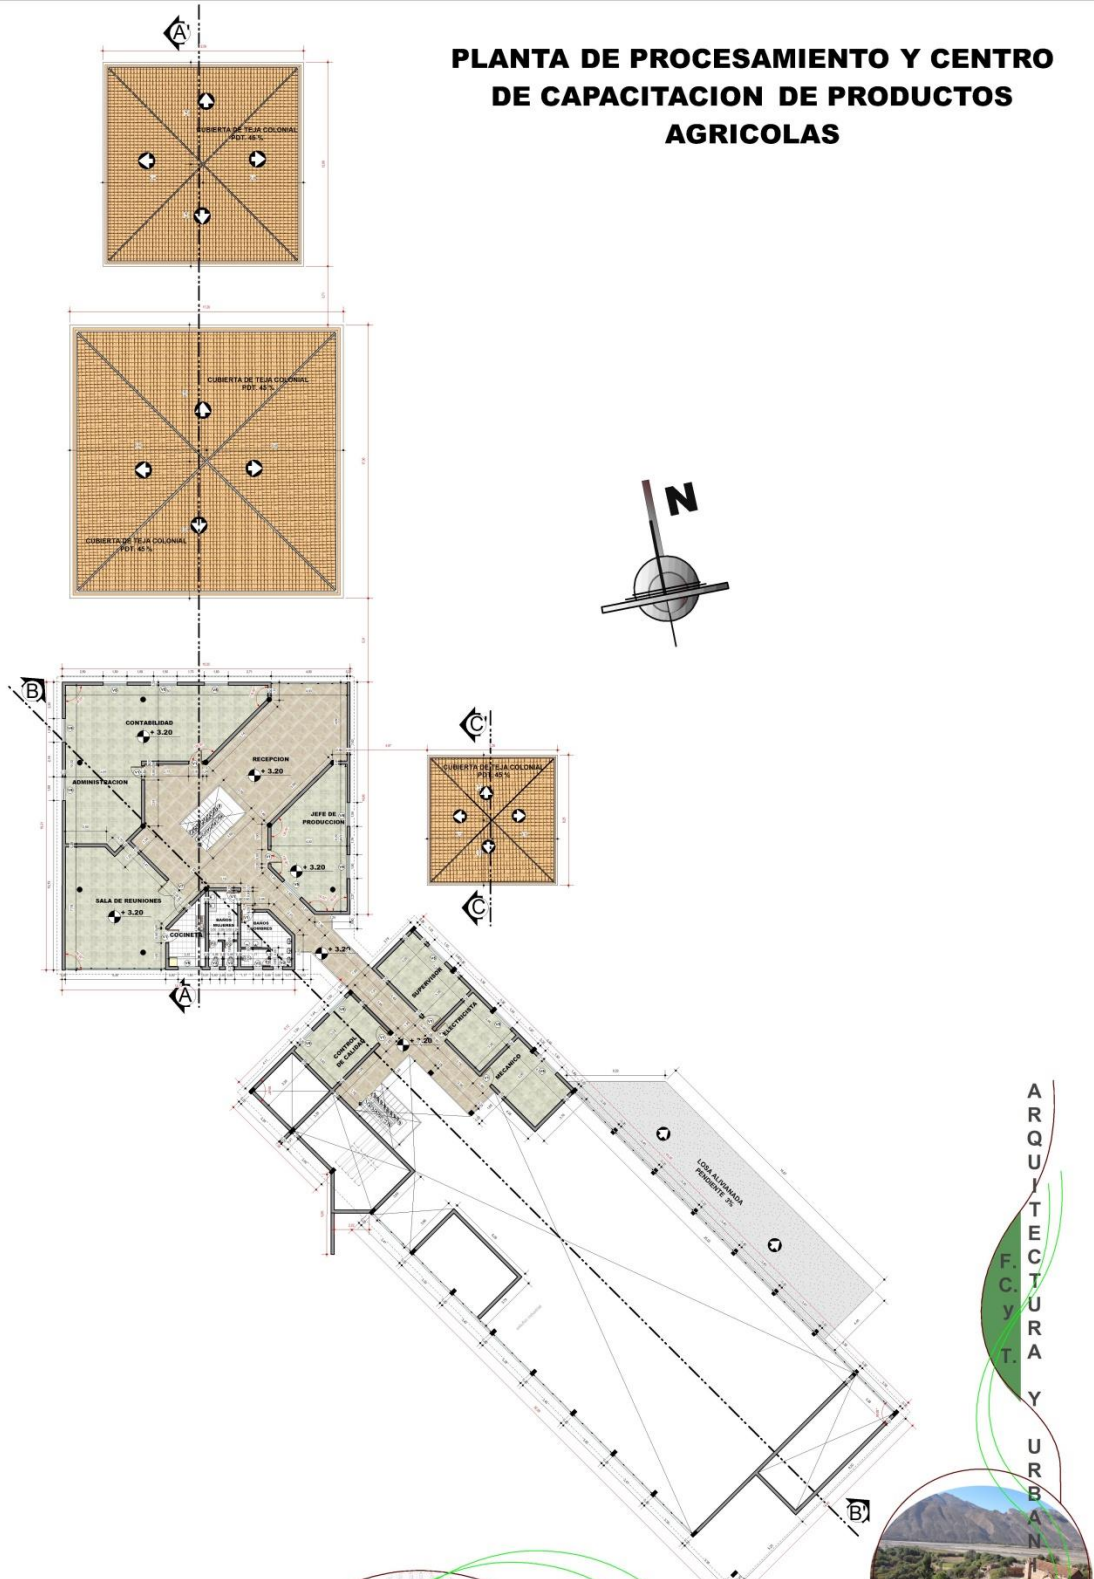

ARQUITECTURA
F. C. Y T. URBANA

U. A. J. M. S. DOCENTE: ARG. MECHTHILD KAISER ESTUDIANTE: GALIE EMILCE SEGOVIA SANCHEZ
PROYECTO DE GRADO
COMPLEJO DE APOYO CULTURAL TURISTICO Y PRODUCTIVO MUNICIPIO LAS CARRERAS
PLANTA ALTA ACOTADA ESC. 1:100





PLANTA DE PROCESAMIENTO Y CENTRO DE CAPACITACION DE PRODUCTOS AGRICOLAS




FACHADA FRONTAL



FACHADA POSTERIOR

ARQUITECTURA Y URBANISMO

F. CULTURA Y TIPOLOGIA

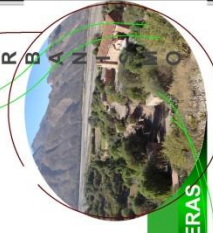

U. A. M. S.
PUNTO: ANCO, NEOTRINIDAD KAISER
ESTADANTE: GALE EMILCE SEGOVIA SANCHEZ



FACHADAS



PROYECTO DE GRADO
COMPLEJO DE APOYO CULTURAL TURISTICO Y PRODUCTIVO MUNICIPIO LAS CARRERAS




PLANTA DE PROCESAMIENTO Y CENTRO DE CAPACITACION DE PRODUCTOS AGRICOLAS

-PLANTA ALTA-
-INSTALACION SANITARIA-

ESC. 1:100

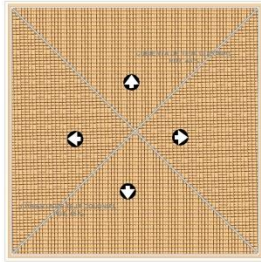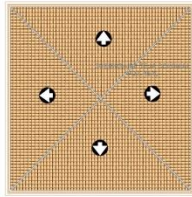

SIMBOLOGIA	
	Medidor Trifasico
	Medidor monofasico
	Termicos Principal
	Caja termico
	Termicos distribuidores
	Tomacorrientes dobles
	Interruptor Simple
	Interruptor Doble
	Interruptor Triple
	Conmutador Simple
	Conmutador Doble
	Toma de Fuerza
	Tablero electrico
	Foco tipo Spot led expansible
	Foco tipo Spot led expansible
	Foco Fluorescente
	Foco Fluorescente led expansible
	Foco Fluorescente led expansible
	aplico de pared
	Foco Fluorescente led expansible cable AWG nro 12 electricidad
	cable AWG nro 12 electricidad
	Linea de enchufes

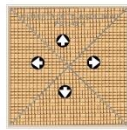

ARQUITECTURA URBANA Y CYT

UNIVERSIDAD NACIONAL AUTÓNOMA DE MÉXICO
 DOCENTE: ARQ. MECHTHILD KAISER
 ESTUDIANTE: GALIE EMILCE SEGOVIA SANCHEZ

PROYECTO DE GRADO

INSTALACION SANITARIA

ESC. 1:100

COMPLEJO DE APOYO CULTURAL TURISTICO Y PRODUCTIVO MUNICIPIO LAS CARRERAS





PLANTA DE PROCESAMIENTO Y CENTRO DE CAPACITACION DE PRODUCTOS AGRICOLAS

-PLANTA BAJA-
-INSTALACION ELECTRICA-

ESC. 1:100



SIMBOLOGIA	
	Medidor Trifasico
	Medidor monofasico
	Termicos Principal
	Caja termico
	Tomacorrientes dobles
	Interruptor Simple
	Interruptor Doble
	Interruptor Triple
	Conmutador Simple
	Conmutador Doble
	Toma de Fuerza
	Tablero electrico
	Foco tipo Spot led expansible
	Foco tipo Spot led expansible
	Foco Fluorescente
	Foco Fluorescente
	Foco Fluorescente led expansible
	aplique de pared
	Foco Fluorescente led expansible
	cable AWG nro 12 electricidad
	cable AWG nro 12 electricidad
	Linea de enchufes

U. A. J. M. S. DOCENTE: ARQ. MECHTHILD KAISER ESTUDIANTE: GALIE EMILCE SEGOVIA SANCHEZ

ARQUITECTURA URBAN Y F.C.Y.T. INSTALACION ELECTRICA ESC: 1:100 PROYECTO DE GRADO COMPLEJO DE APOYO CULTURAL TURISTICO Y PRODUCTIVO MUNICIPIO LAS CARRERAS





ARQUITECTURA Y URBANISMO
F. C. Y T. Y U. R. B. A. N. I. S. M. O.



PROYECTO DE GRADO
COMPLEJO DE APOYO CULTURAL TURISTICO Y PRODUCTIVO MUNICIPIO LAS CARRERAS
DOC. 1.1.00

INGENIERO MECATRONICO
ESTUDIANTE
GALIE EMILCE SANCHEZ





HOSTERIA




FACHADA FRONTAL



FACHADA POSTERIOR

ARQUITECTURA Y URBANISMO
F. C. Y T. U

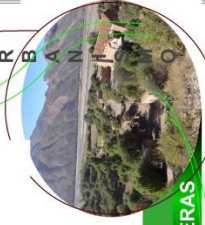

FACHADAS


PROYECTO DE GRADO

DOCENTE: ANDRÉS MICHETTI FANDE
PROFESOR: EMILCE GALIE SANCHEZ




COMPLEJO DE APOYO CULTURAL TURISTICO Y PRODUCTIVO MUNICIPIO LAS CARRERAS



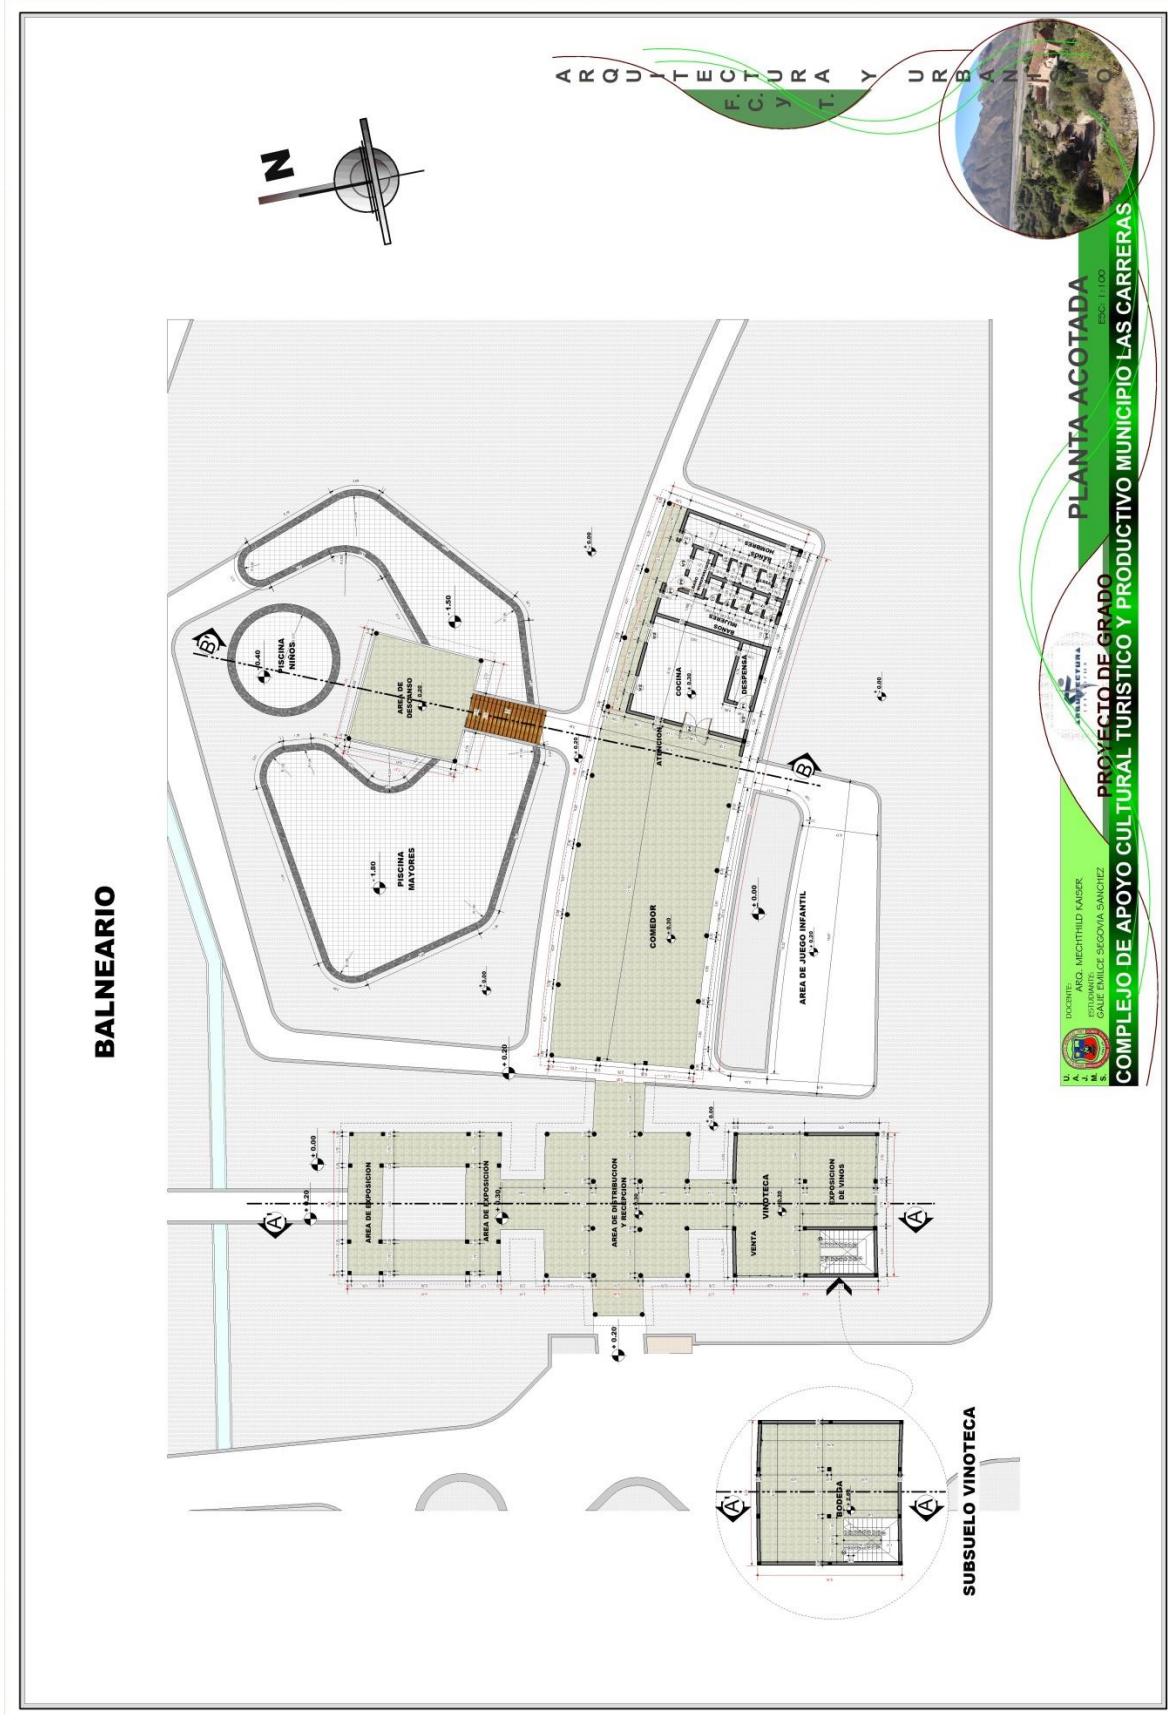


ARQUITECTURA Y URBANISMO

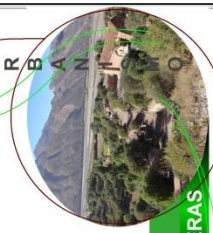


BALNEARIO

CORTE A-A'

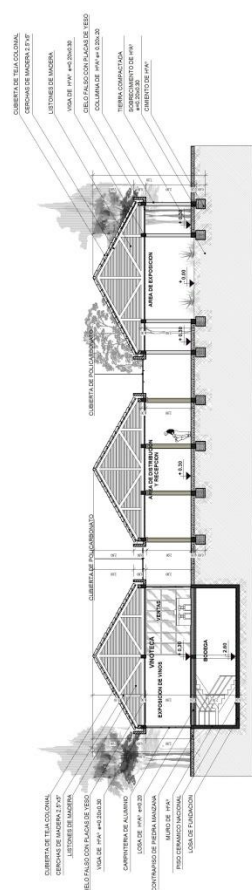

CORTE B-B'

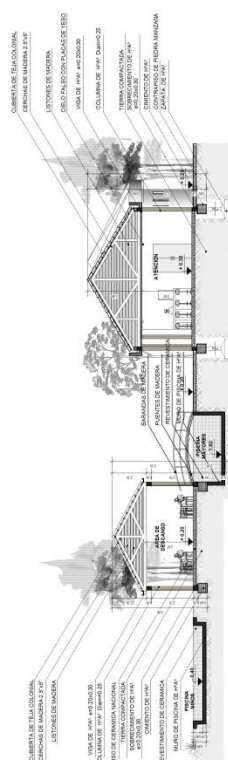

DOCENTE: ARQ. MEGOTRILID KANDER
PROFESOR: CALIE EMILCE SEGOVIA SANCHEZ

PROYECTO DE GRABO
COMPLEJO DE APOYO CULTURAL TURISTICO Y PRODUCTIVO MUNICIPIO LAS CARRERAS

CORTES
Escala: 1:100



BALNEARIO



FACHADA FRONTAL




FACHADA POSTERIOR

ARQUITECTURA Y URBANISMO
F.C.T.U.R.A. Y U.R.B.A.N.I.S.M.O




FACHADAS
PROYECTO DE GRADO
COMPLEJO DE APOYO CULTURAL TURISTICO Y PRODUCTIVO MUNICIPIO LAS CARRERAS
ESC. 11100
UNIVERSIDAD POLITÉCNICA DE COLOMBIA
FACULTAD DE INGENIERIA
DISEÑO MECÉNICO KAISER
ESTUDIANTE
GALIE EMILCE SEGOVIA SANCHEZ

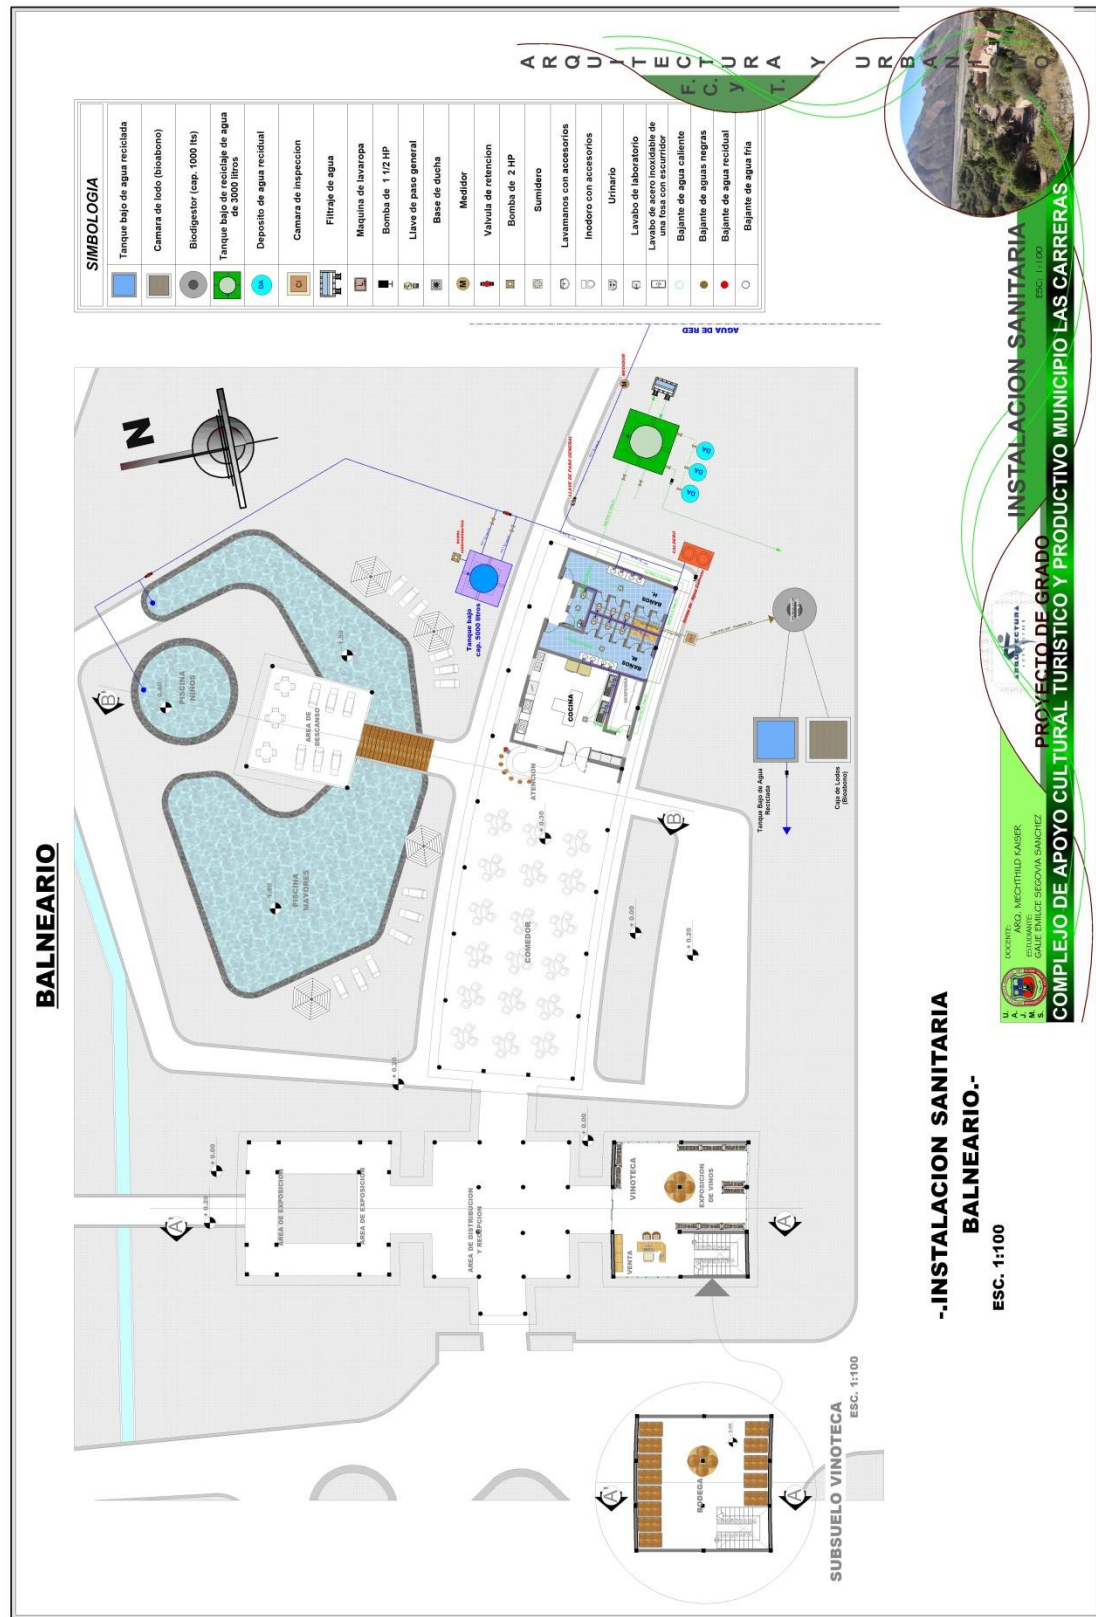




ARQUITECTURA Y URBANISMO
F. C. Y T. Y U. R. B. A. N. I. S. M. O.

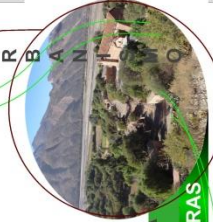

SIMBOLOGIA	
	Medidor Trifásico
	Medidor monofásico
	Termicos Principal
	Caja termico
	Tomacorrientes dobles
	Interruptor Simple
	Interruptor Doble
	Interruptor Triple
	Conmutador Simple
	Conmutador Doble
	Toma de Fuerza
	Tablero electrico
	Foco tipo Spot led
	Foco fluorescente led expandible
	Foco fluorescente led expandible
	Foco Fluorescente
	Foco Fluorescente led expandible
	Foco Fluorescente aplique de pared
	Foco Fluorescente cable AWG nro 12 electricidad
	cable AWG nro 12 electricidad
	Linea de enchufes

BALNEARIO

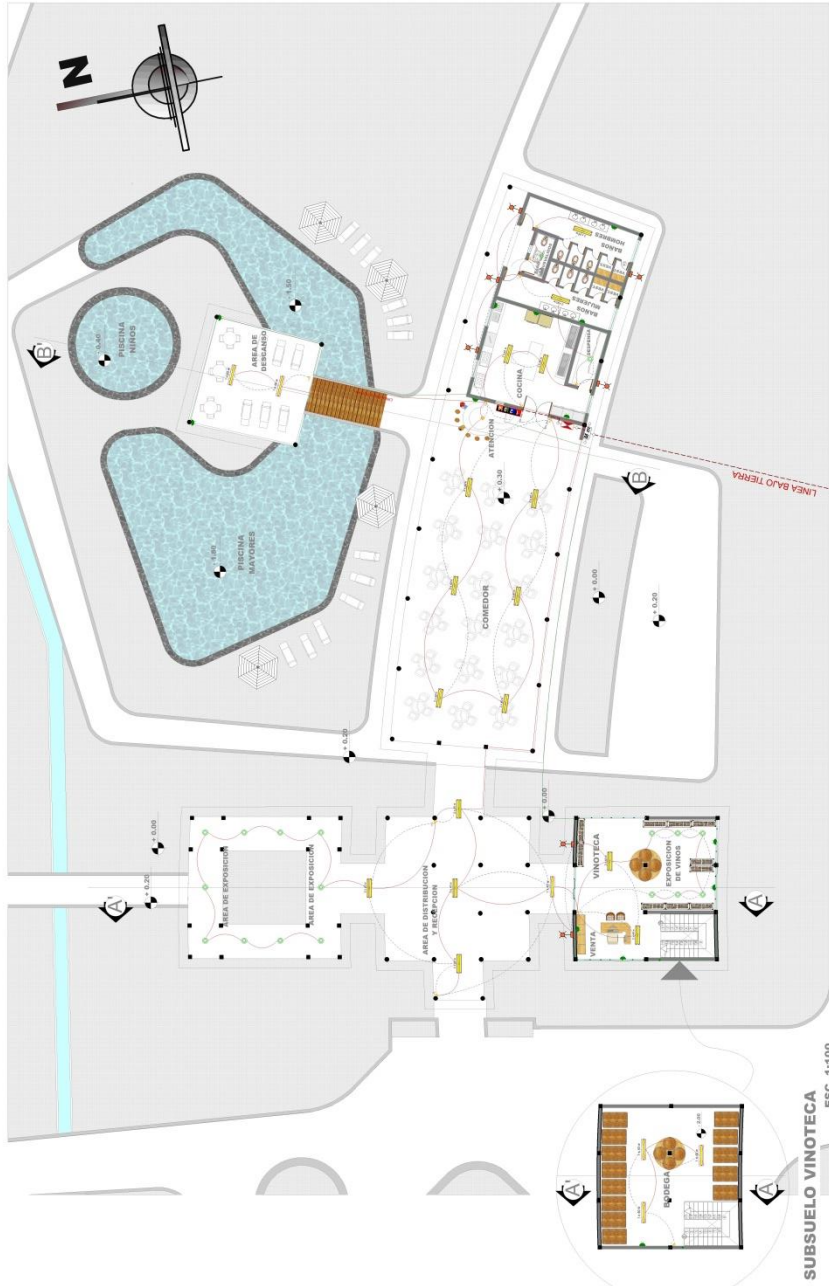

-INSTALACION ELECTRICA BALNEARIO-

ESC. 1:100

INSTITUTO TECNOLÓGICO DE CARRERAS
PROYECTO DE GRADO
COMPLEJO DE APOYO CULTURAL TURISTICO Y PRODUCTIVO MUNICIPIO LAS CARRERAS
ESC. 1:100

DOCENTE: ARQ. MICHELLE KASPER
COLABORANTE: GABRIEL SANCHEZ SEGOVIA SANCHEZ



