

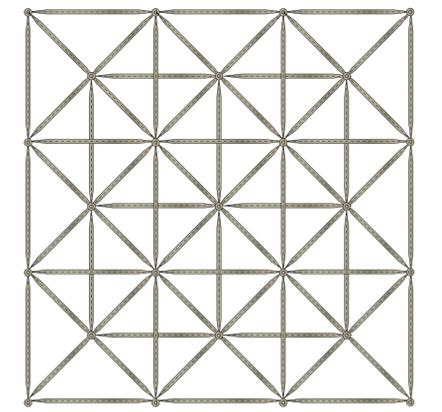



DETALLE DE ZAPATA Y COLUMNA  
Esc:1 :10

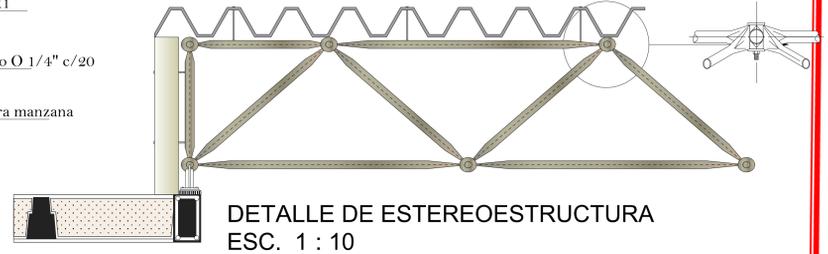


DETALLE DE ESTEREOESTRUCTURA  
PLANTA  
ESC. 1 : 10

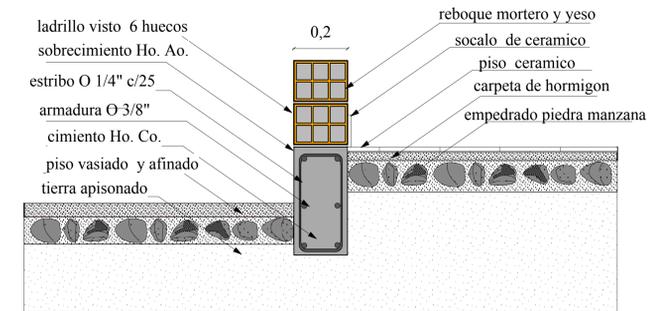




CIMIENTOS PISOS Y PARED  
Esc:1 :10

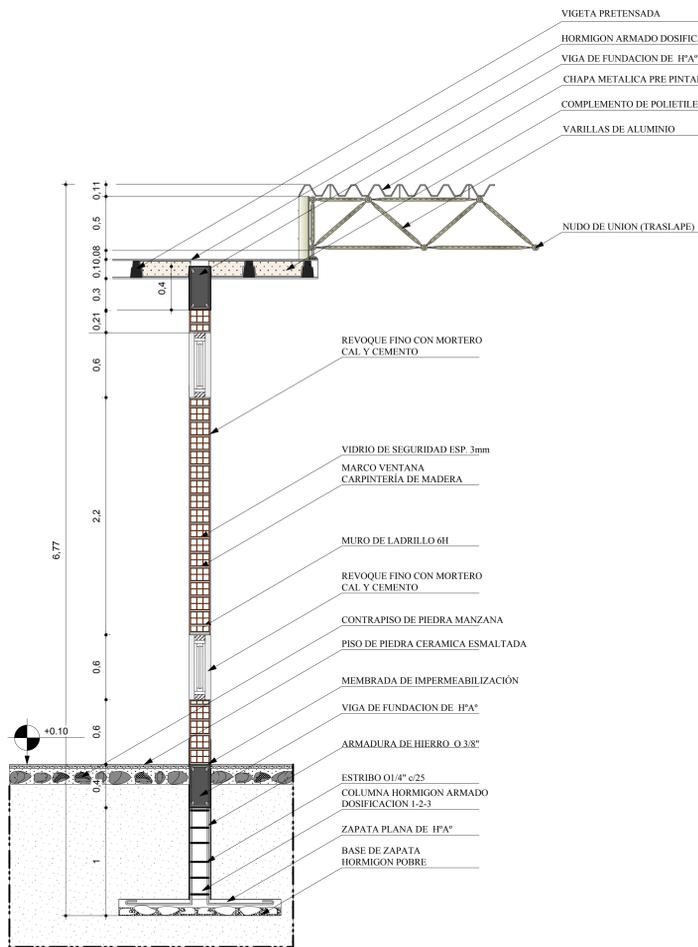


CORTE DE BORDE  
ESC 1:25

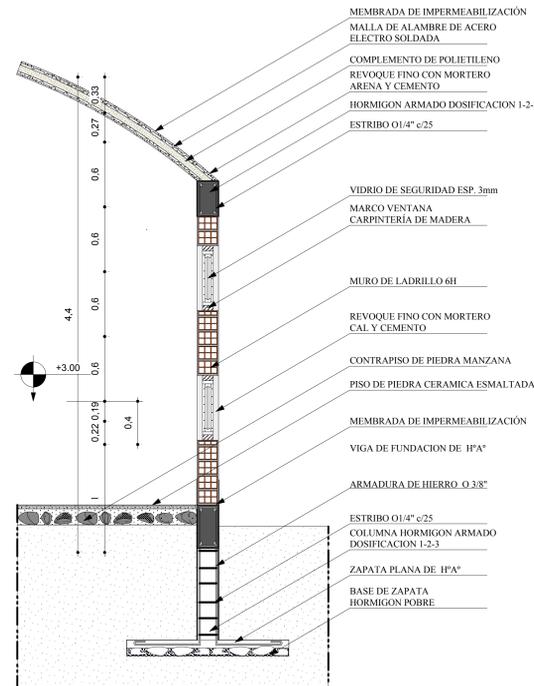

CORTE DE BORDE  
ESC 1:25

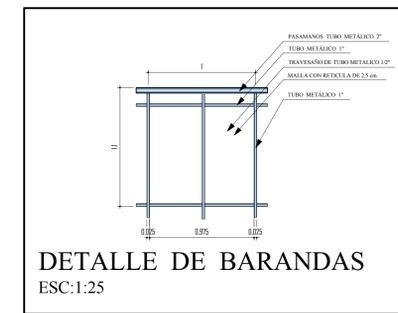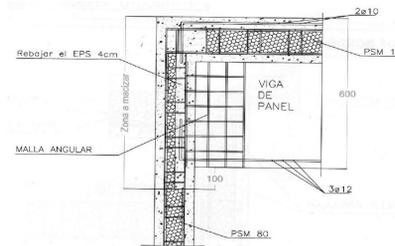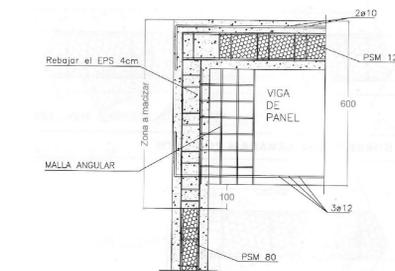


DETALLE DE BARANDAS  
ESC:1:25

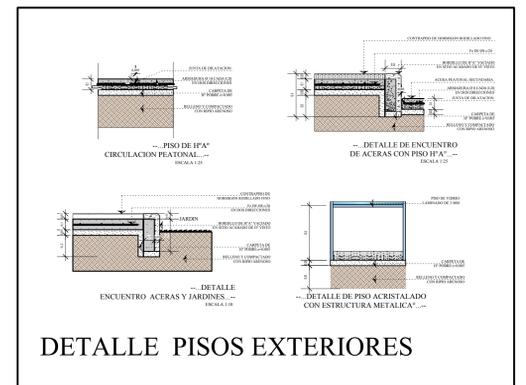

DETALLE PISOS EXTERIORES





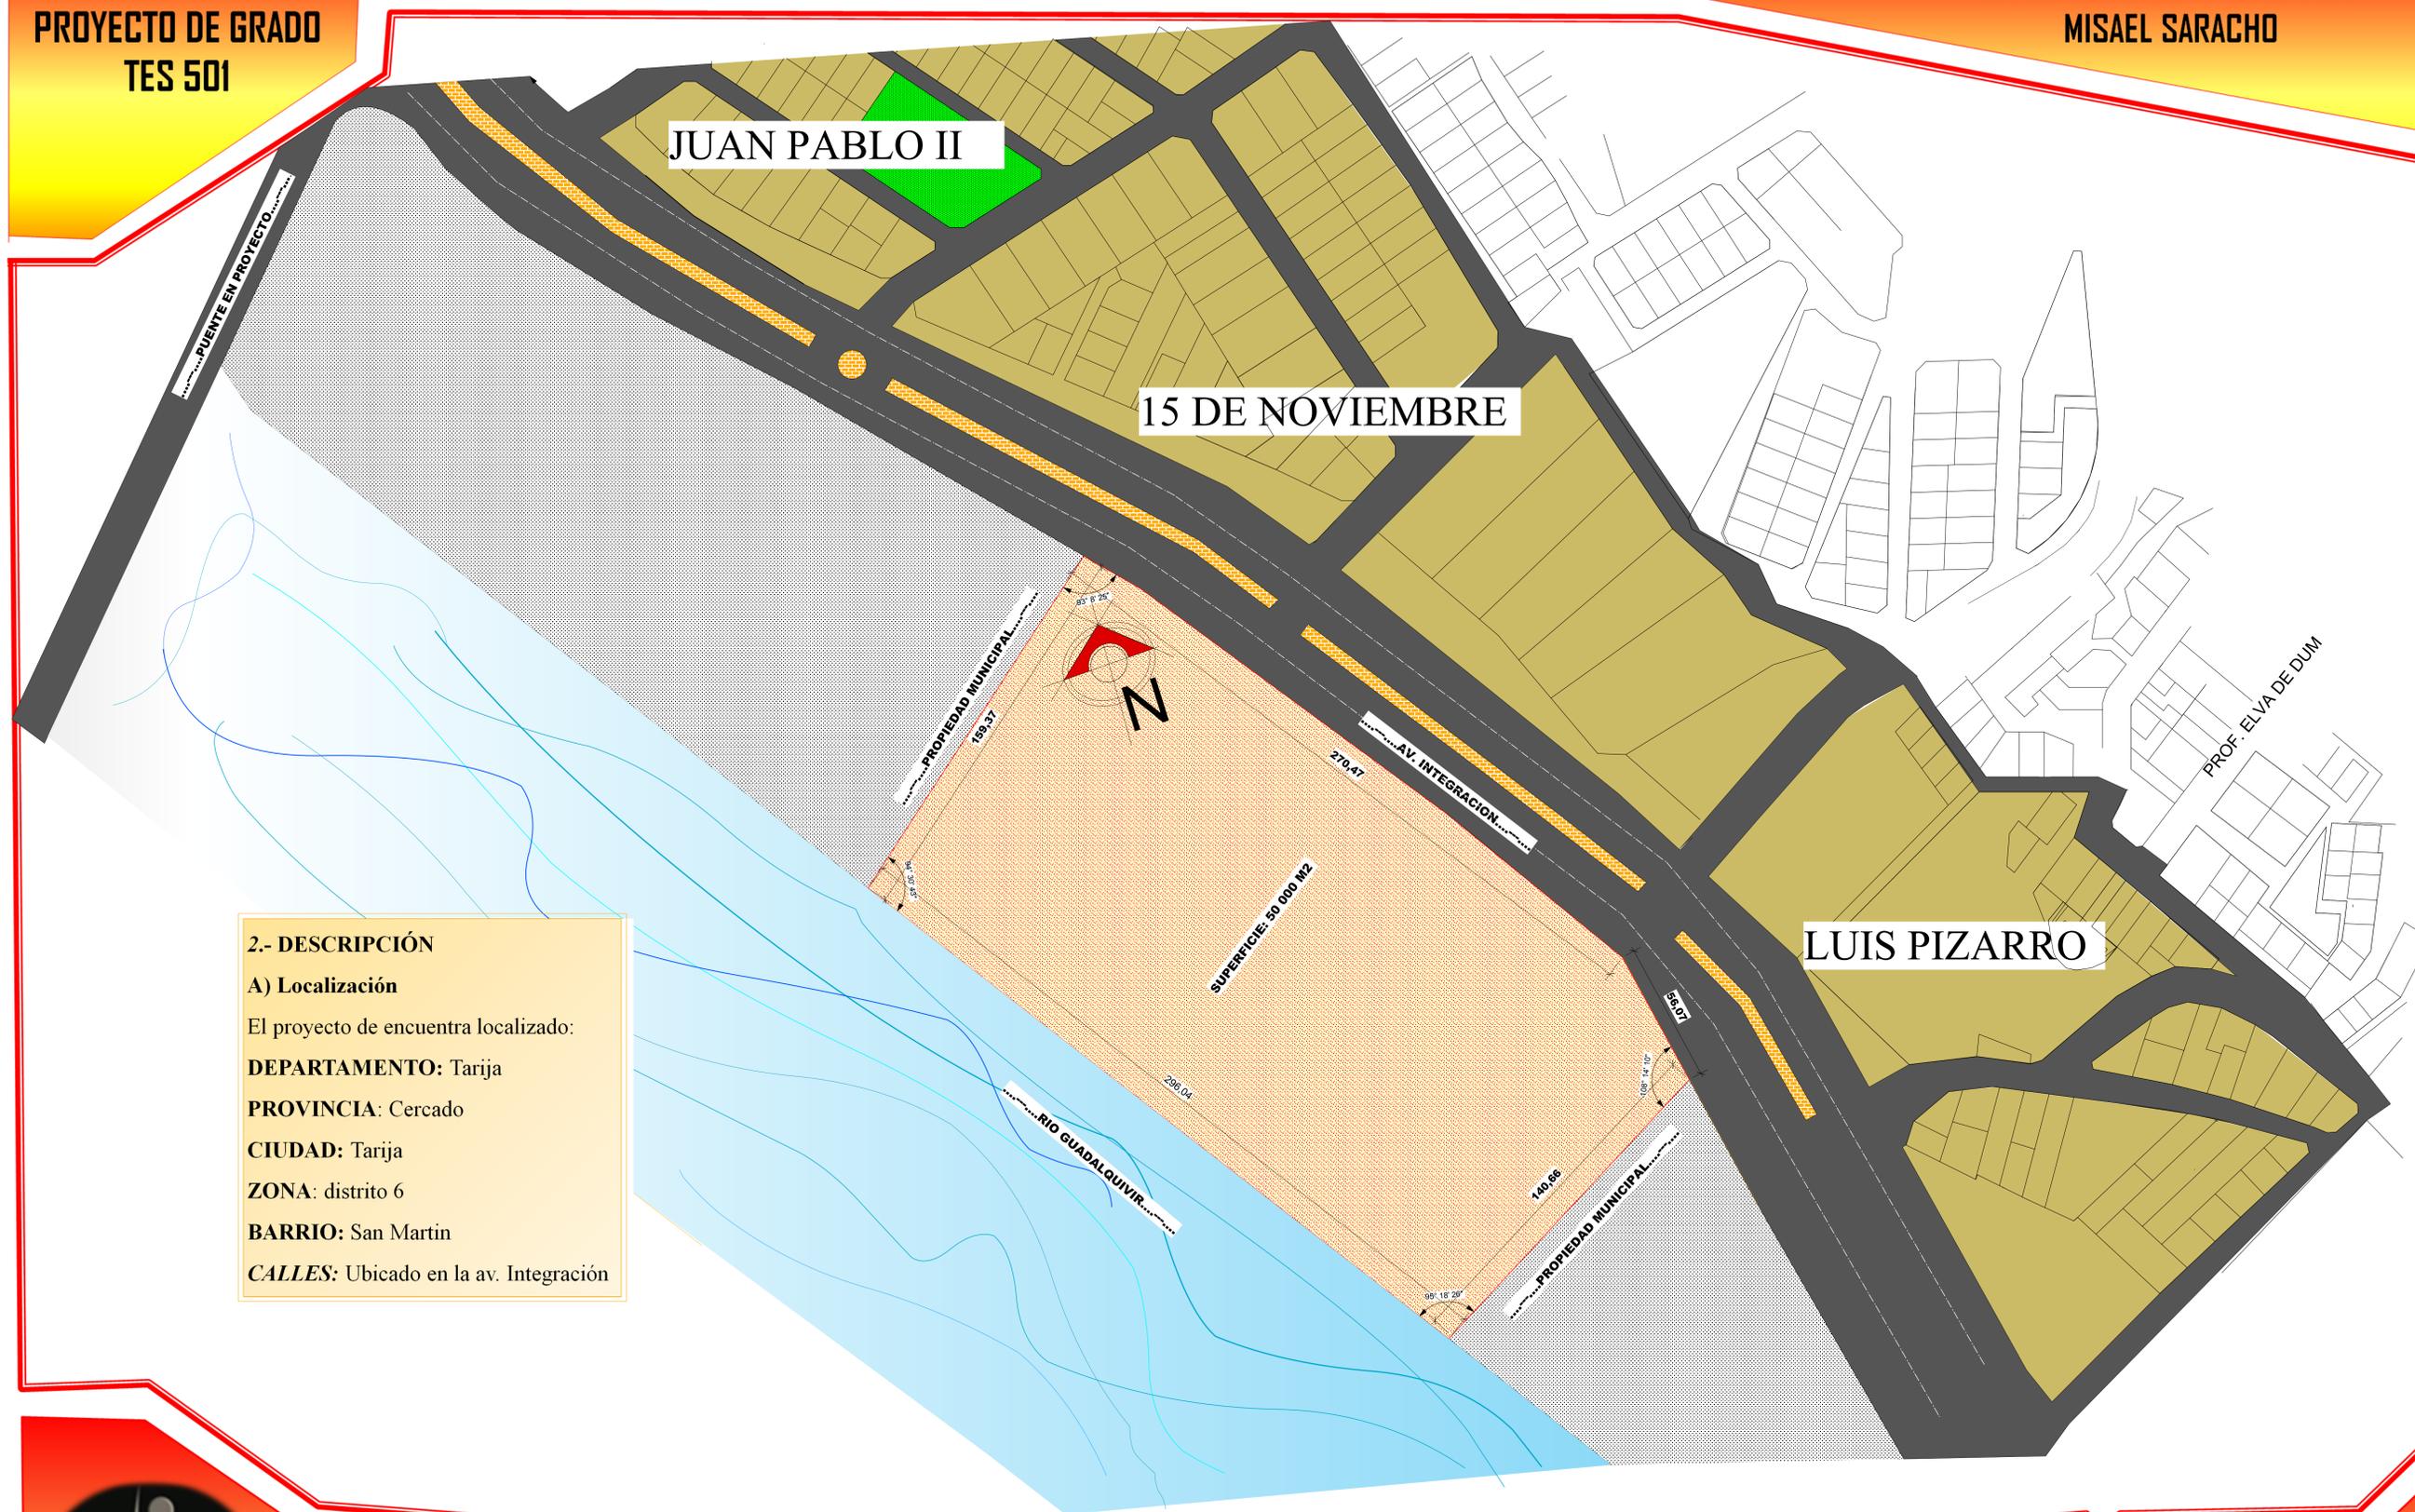

2.- DESCRIPCIÓN

A) Localización

El proyecto se encuentra localizado:

**DEPARTAMENTO:** Tarija

**PROVINCIA:** Cercado

**CIUDAD:** Tarija

**ZONA:** distrito 6

**BARRIO:** San Martín

**CALLES:** Ubicado en la av. Integración




PROYECTO DE GRADO  
TES 501

UNIVERSIDAD AUTONOMA JUAN  
MISAEI SARACHO



FACHADA SUR\_OESTE  
ESC 1:100

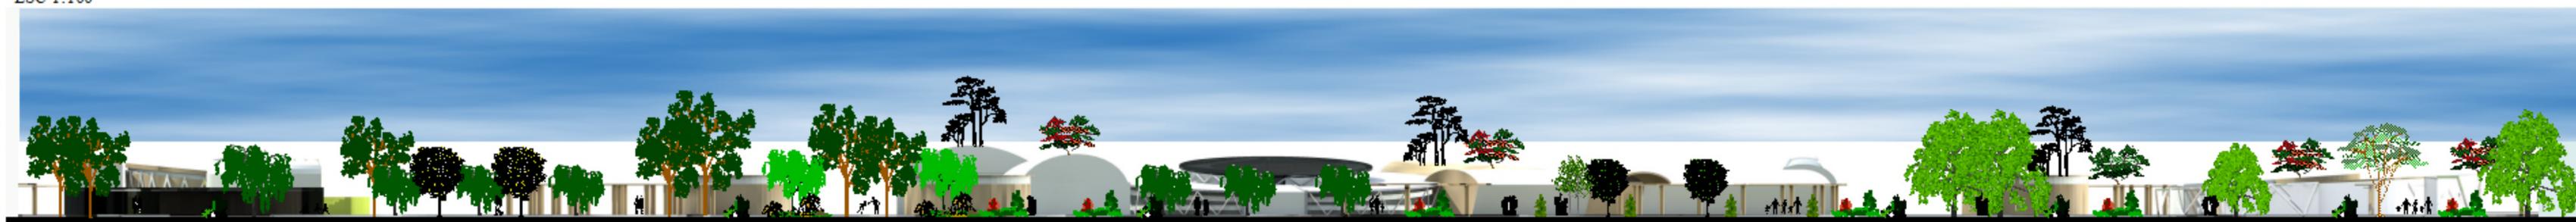

FACHADA NOR\_ESTE  
ESC 1:100



PROYECTO: PARQUE LUDICO CULTURAL PARA LA CIUDAD DE TARIJA  
FACHADAS

ESC: 1:100  
FECHA: TJA-MARZO\_2015

AUTOR: UNIV. MARIA HILDA SILVA MARTINEZ  
TUTOR: ARQ. MARIO C. VENTURA FLORES