PROYECTO DE GRADO
TES 501

UNIVERSIDAD AUTONOMA JUAN
MISAEL SARACHO

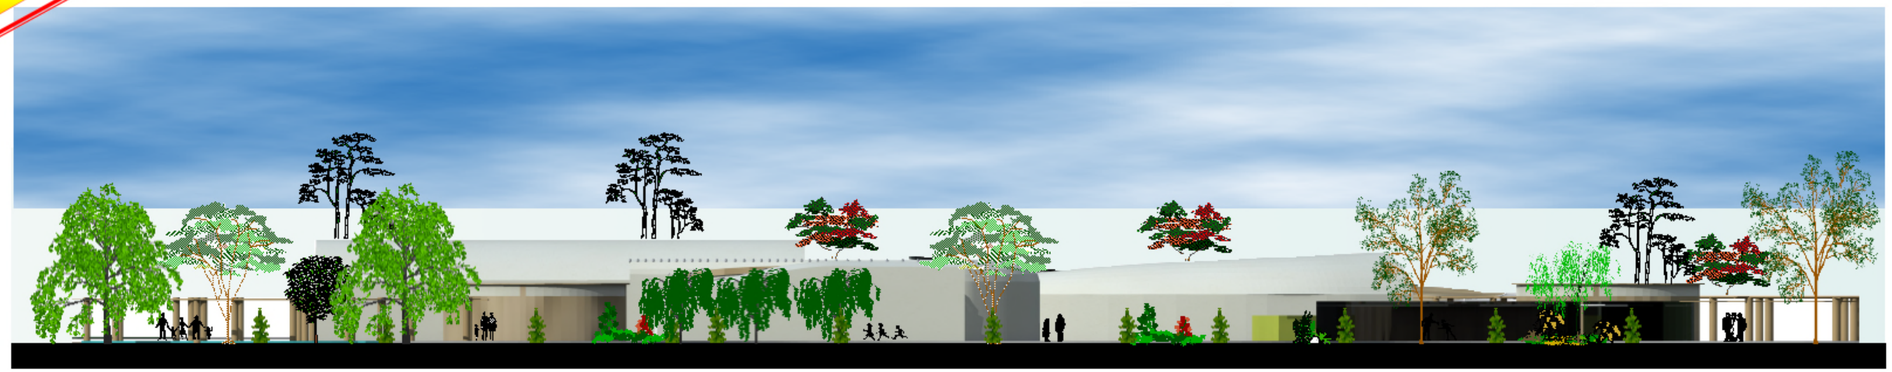

FACHADA NOR_OESTE
ESC 1:100

FACHADA SUR_ESTE
ESC 1:100

PROYECTO: PARQUE LUDICO CULTURAL PARA LA CIUDAD DE TARIJA
FACHADAS

ESC: 1:100
FECHA: TJA-MARZO_2015

AUTOR: UNIV. MARIA HILDA SILVA MARTINEZ
TUTOR: ARQ. MARIO C. VENTURA FLORES

PROYECTO DE GRADO
TES 501

UNIVERSIDAD AUTONOMA JUAN MISAEL SARACHO

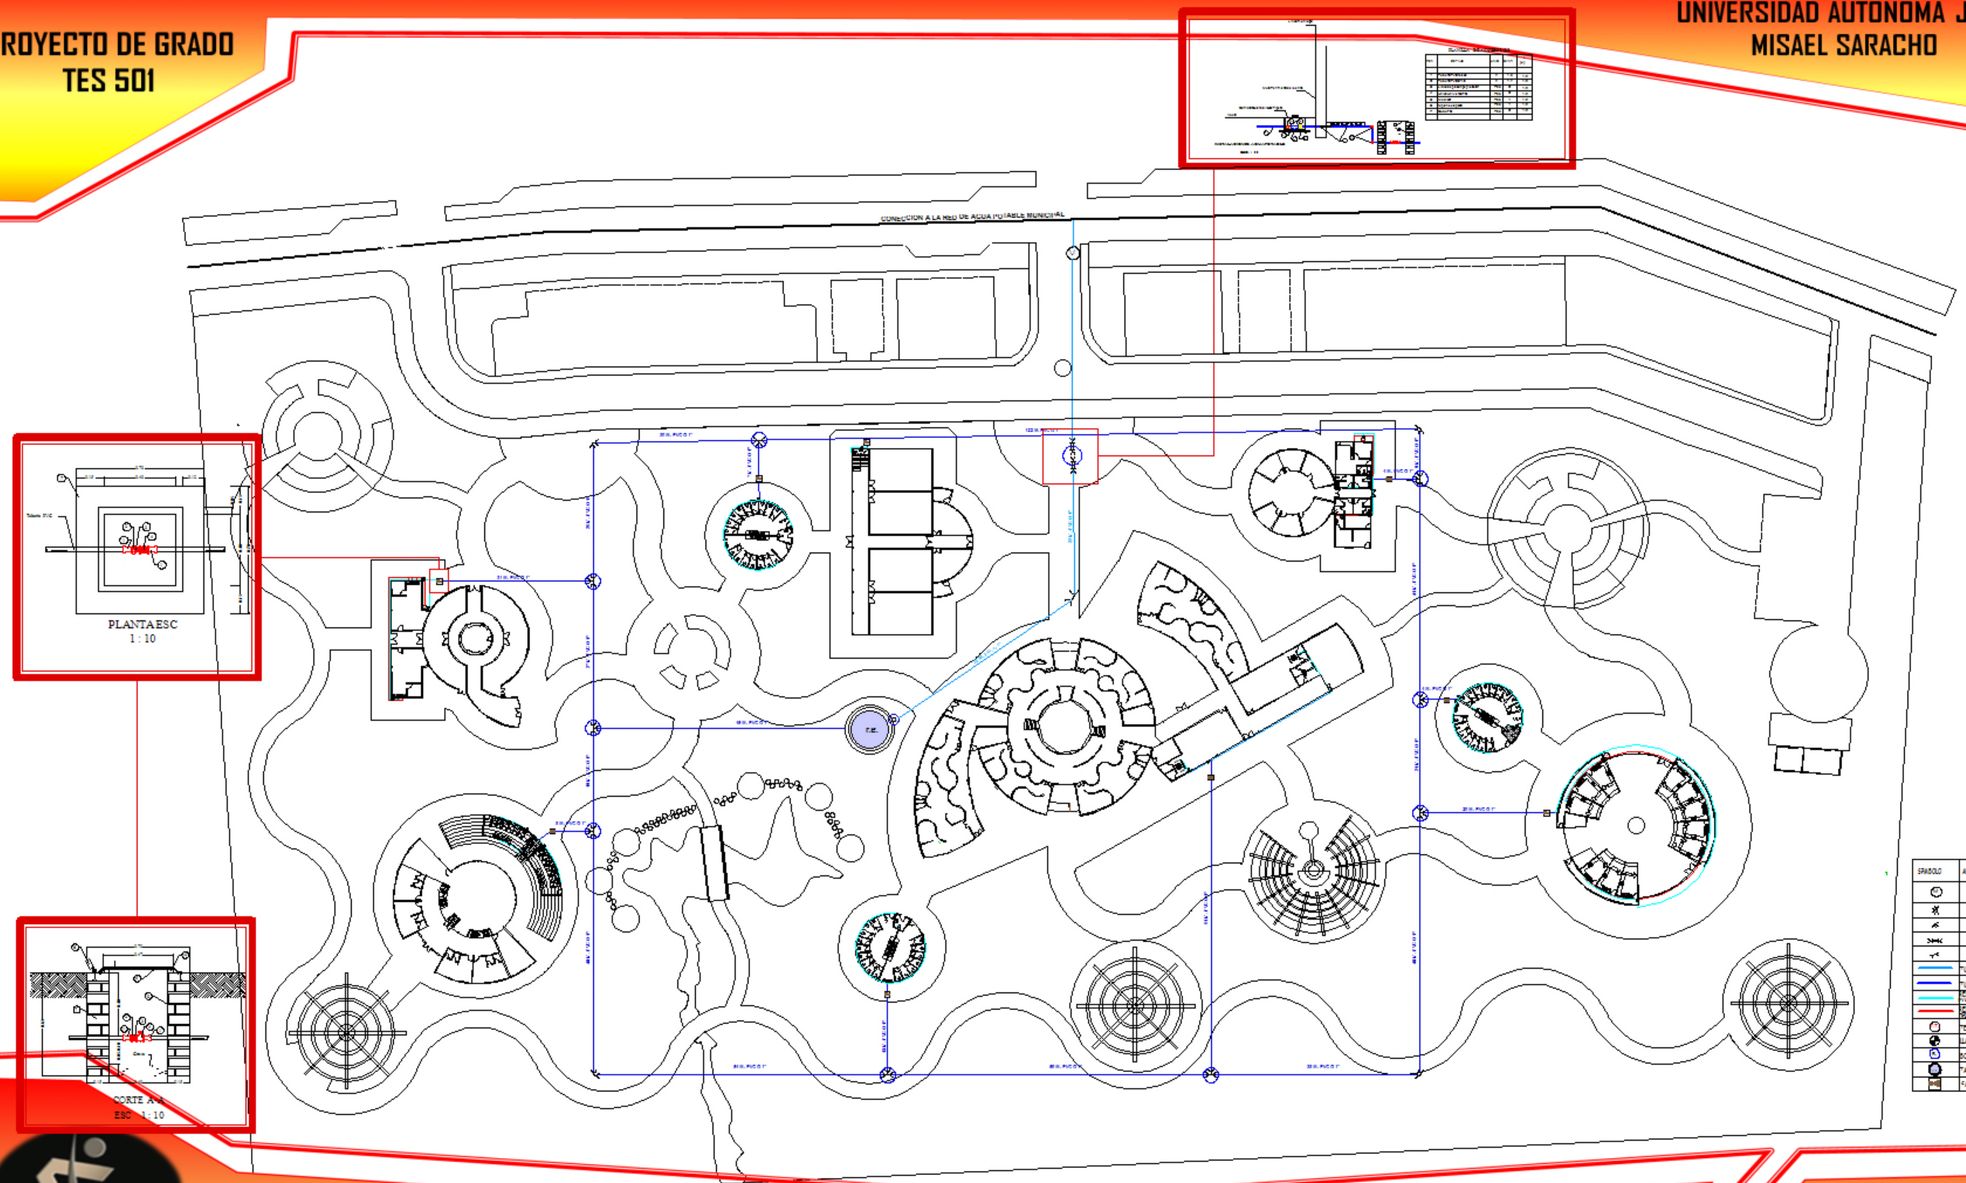

ARQUITECTURA
URBANISMO

PROYECTO: PARQUE LUDICO CULTURAL PARA LA CIUDAD DE TARIJA
INSTALACIONES DOTACION DE AGUA POTABLE

ESC: 1:300
FECHA: TJA-MARZO_2015

AUTOR: UNIV. MARIA HILDA SILVA MARTINEZ
TUTOR: ARQ. MARIO C. VENTURA FLORES

PROYECTO DE GRADO
TES 501

UNIVERSIDAD AUTONOMA JUAN MISAEL SARACHO

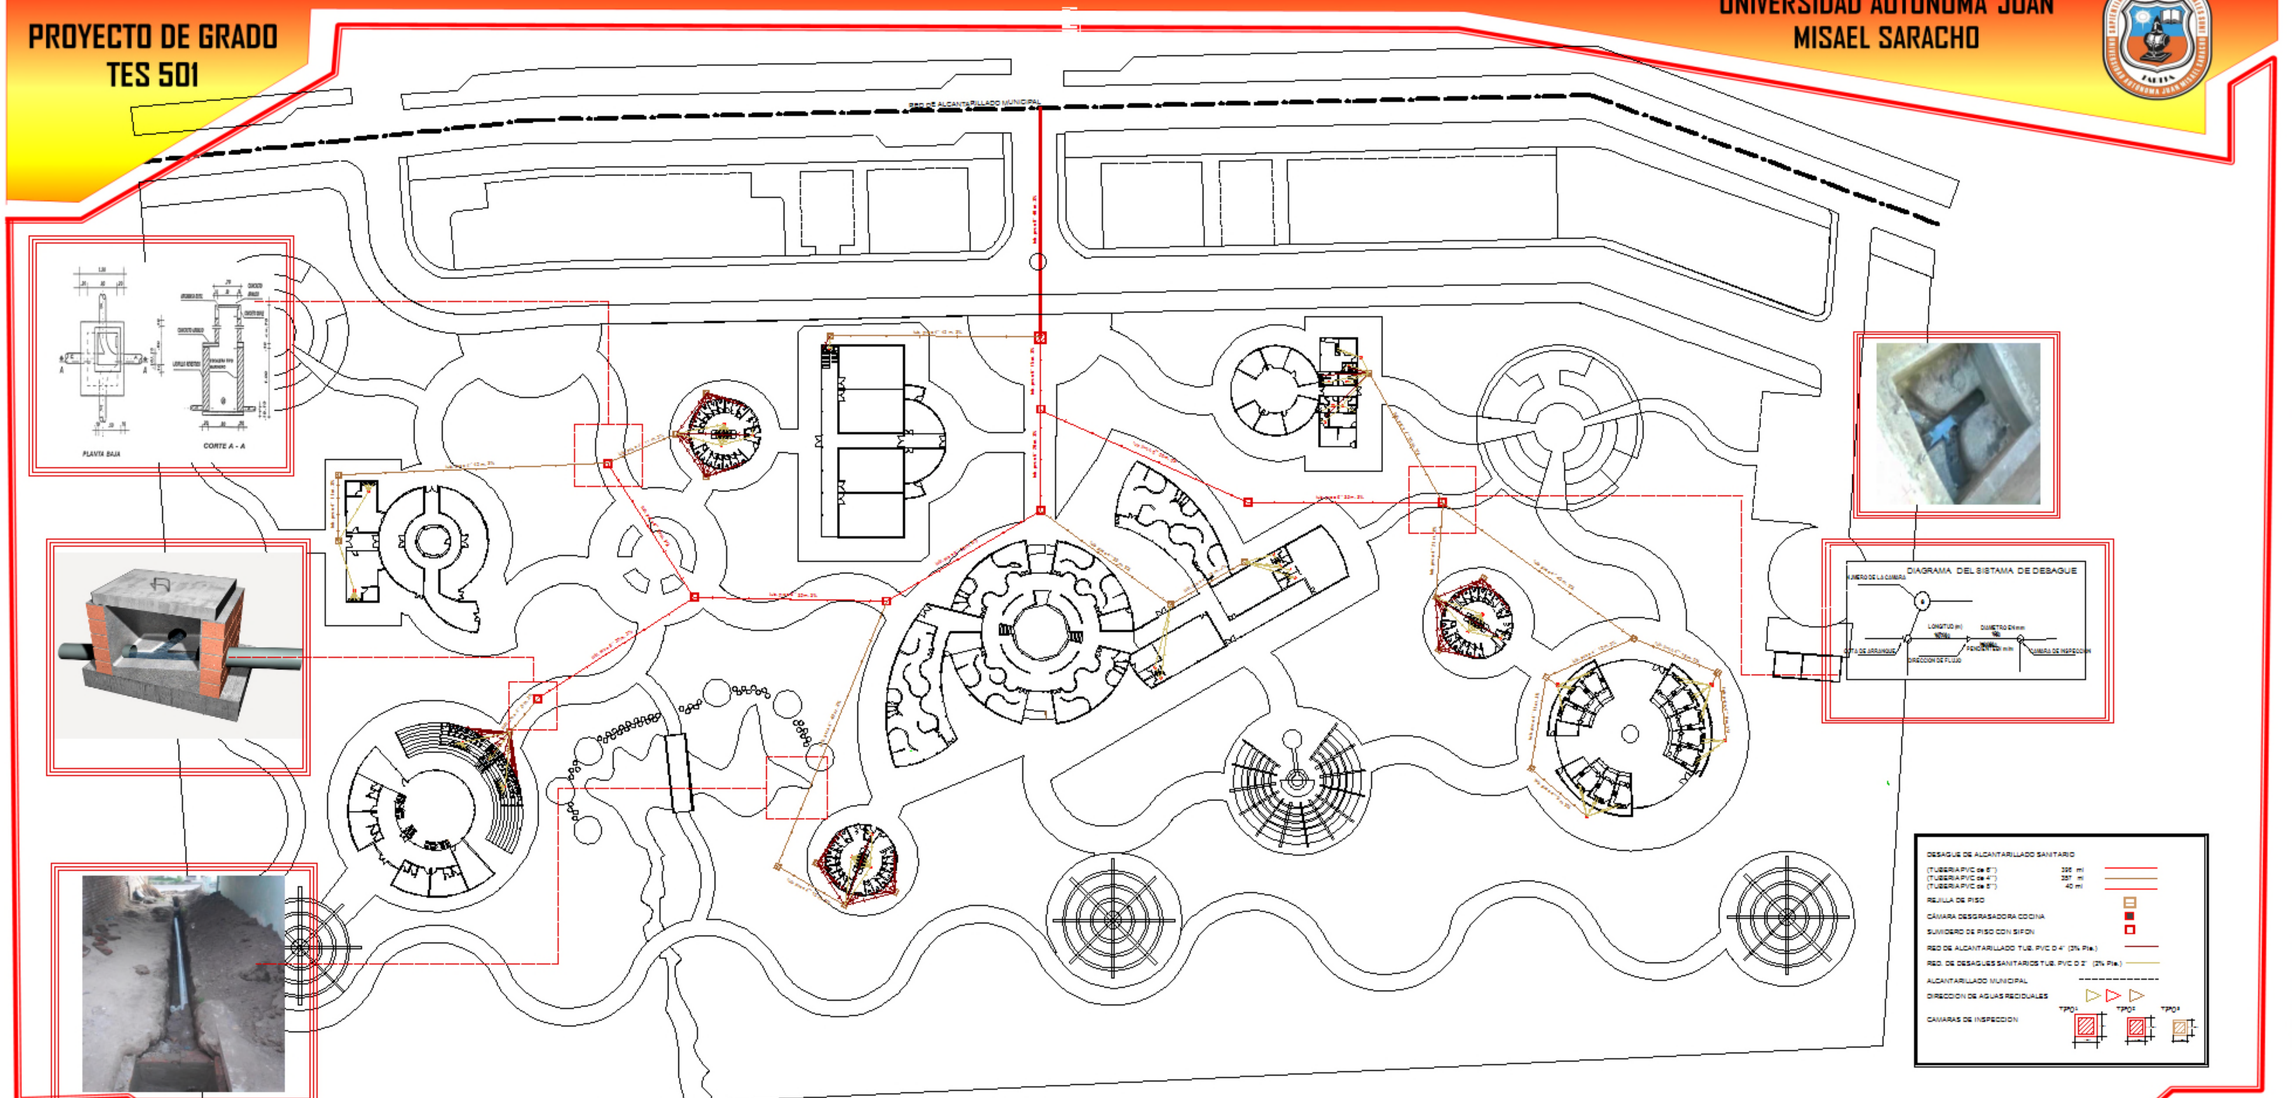

ARQUITECTURA URBANISMO

PROYECTO: PARQUE LUDICO CULTURAL PARA LA CIUDAD DE TARIJA
INSTALACIONES HIDROSANIITARIAS

ESC: 1:300
FECHA: TJA-MARZO_2015

AUTOR: UNIV. MARIA HILDA SILVA MARTINEZ
TUTOR: ARQ. MARIO C. VENTURA FLORES

PROYECTO DE GRADO
TES 501

UNIVERSIDAD AUTONOMA JUAN MISAEL SARACHO

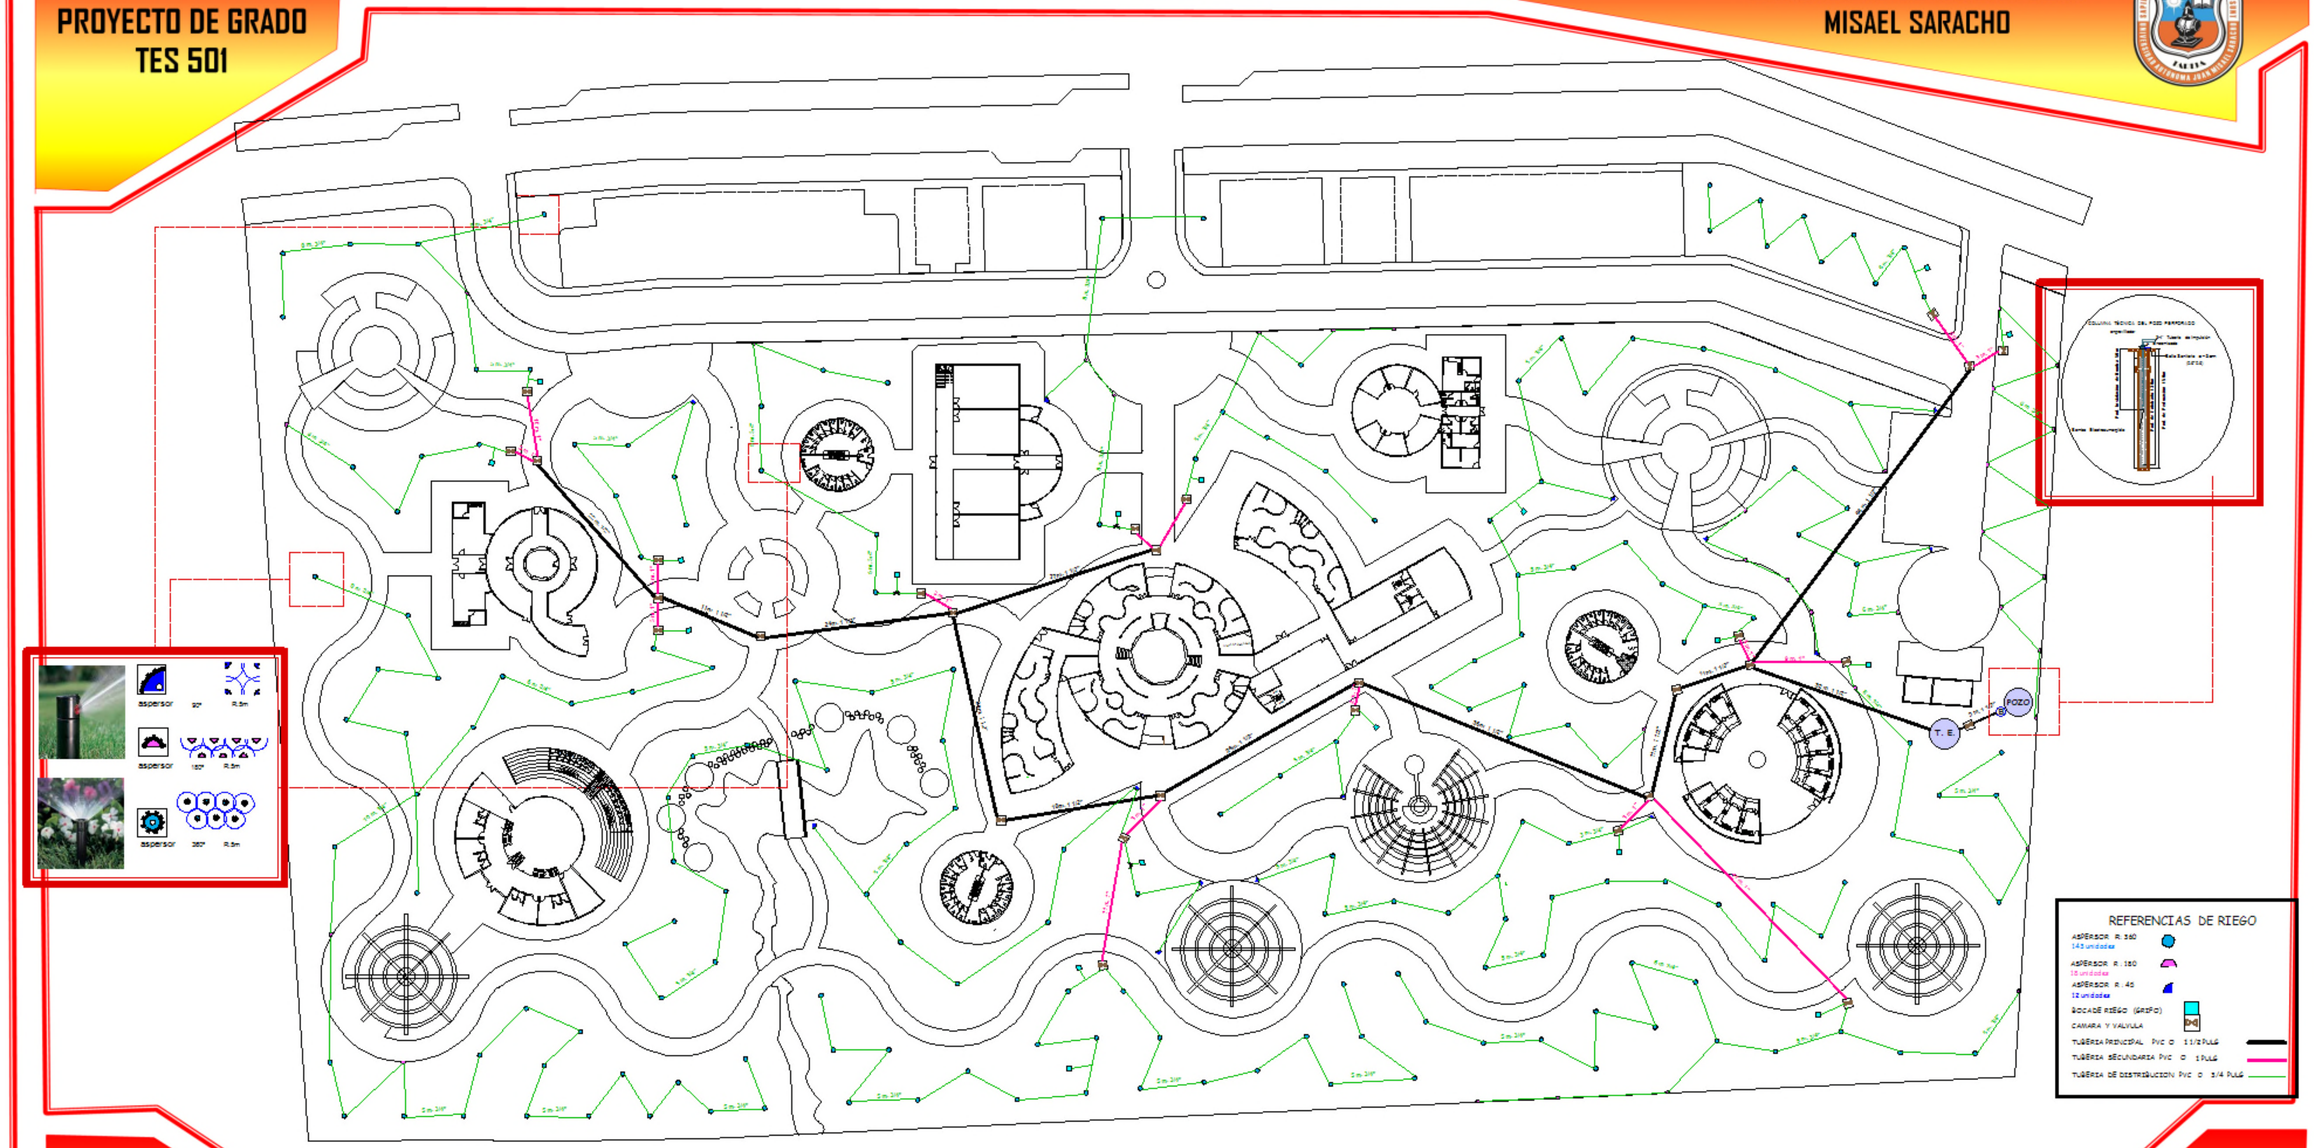

ARQUITECTURA URBANISMO

PROYECTO: PARQUE LUDICO CULTURAL PARA LA CIUDAD DE TARIJA
SISTEMA DE RIEGO

ESC: 1:300
FECHA: TJA-MARZO_2015

AUTOR: UNIV. MARIA HILDA SILVA MARTINEZ
TUTOR: ARQ. MARIO C. VENTURA FLORES

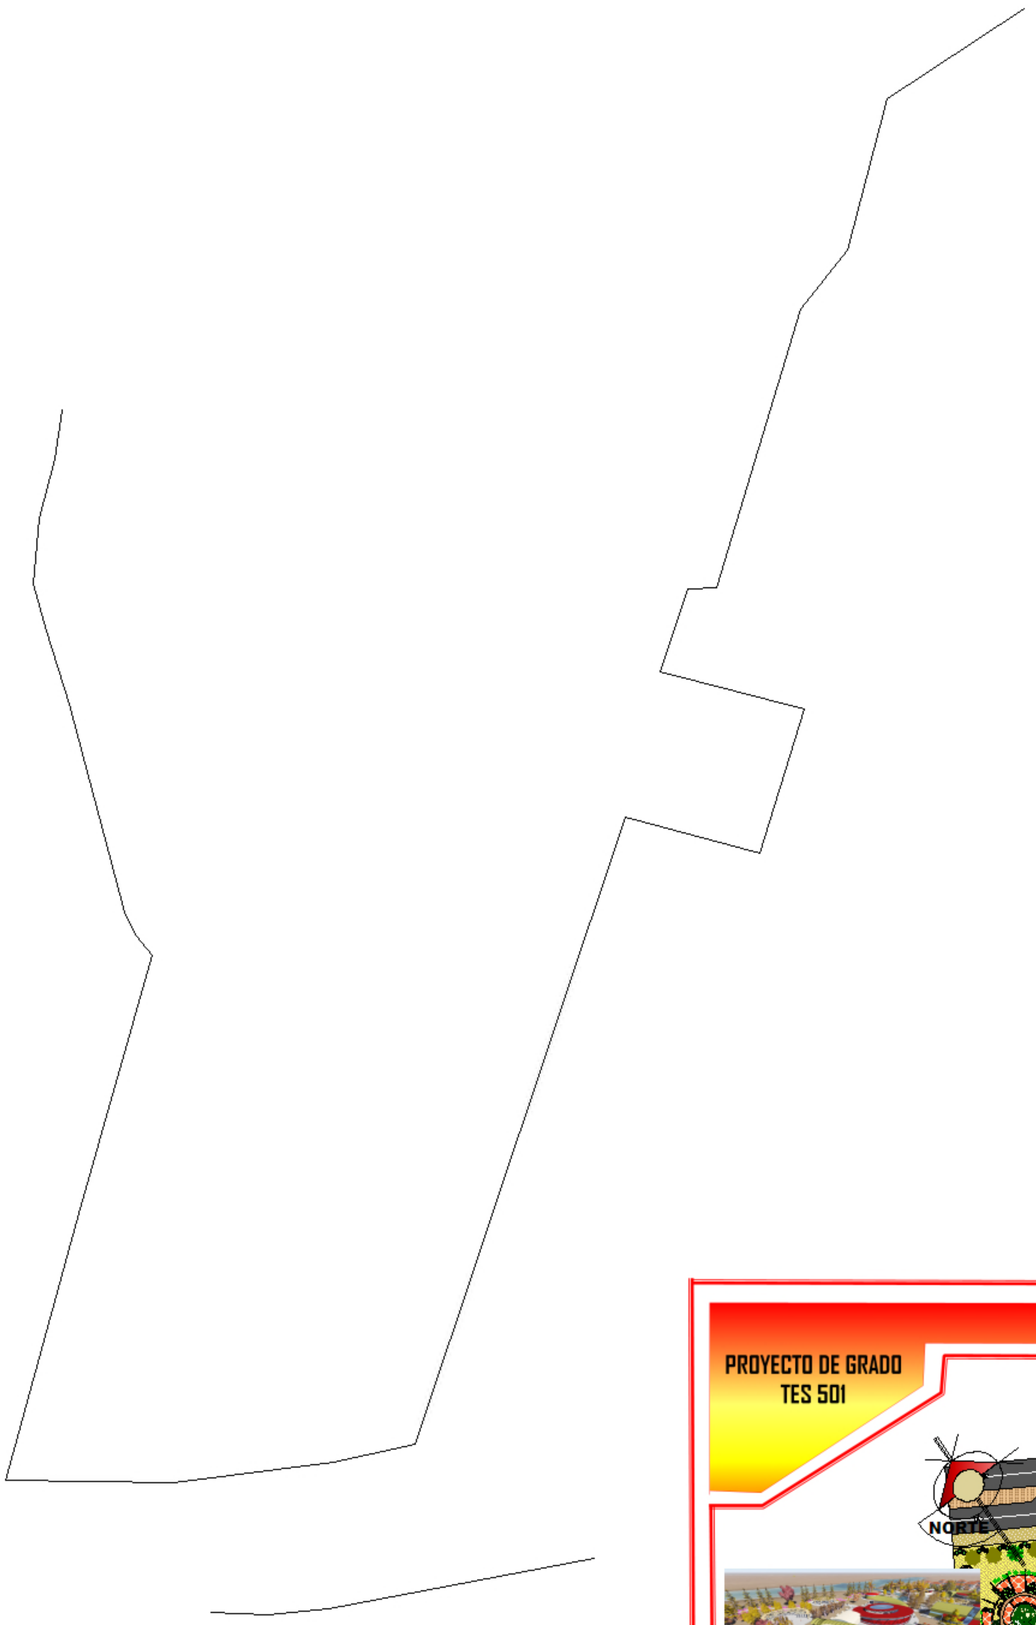

PROYECTO DE GRADO
TES 501

UNIVERSIDAD AUTONOMA JUAN
MISAEL SARACHO

ARQUITECTURA
URBANISMO

PROYECTO: PARQUE LUDICO CULTURAL PARA LA CIUDAD DE TARIJA
PLANIMETRIA PAISAJISTICA OTOÑO

ESC: 1:500
FECHA: TJA-MARZO_2015

AUTOR: UNIV. MARIA HILDA SILVA MARTINEZ
TUTOR: ARQ. MARIO C. VENTURA FLORES