



AREA RECREATIVA

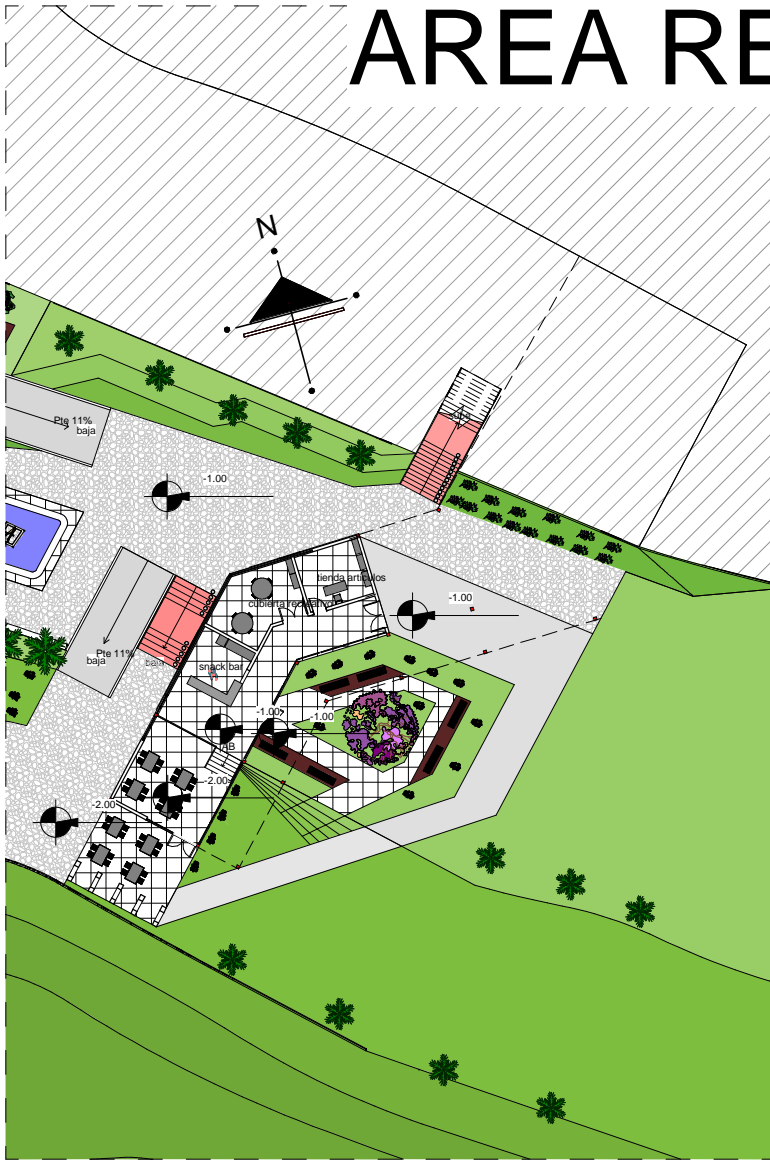


PLANTA BAJA AMOBLADA
ESC 1 :500

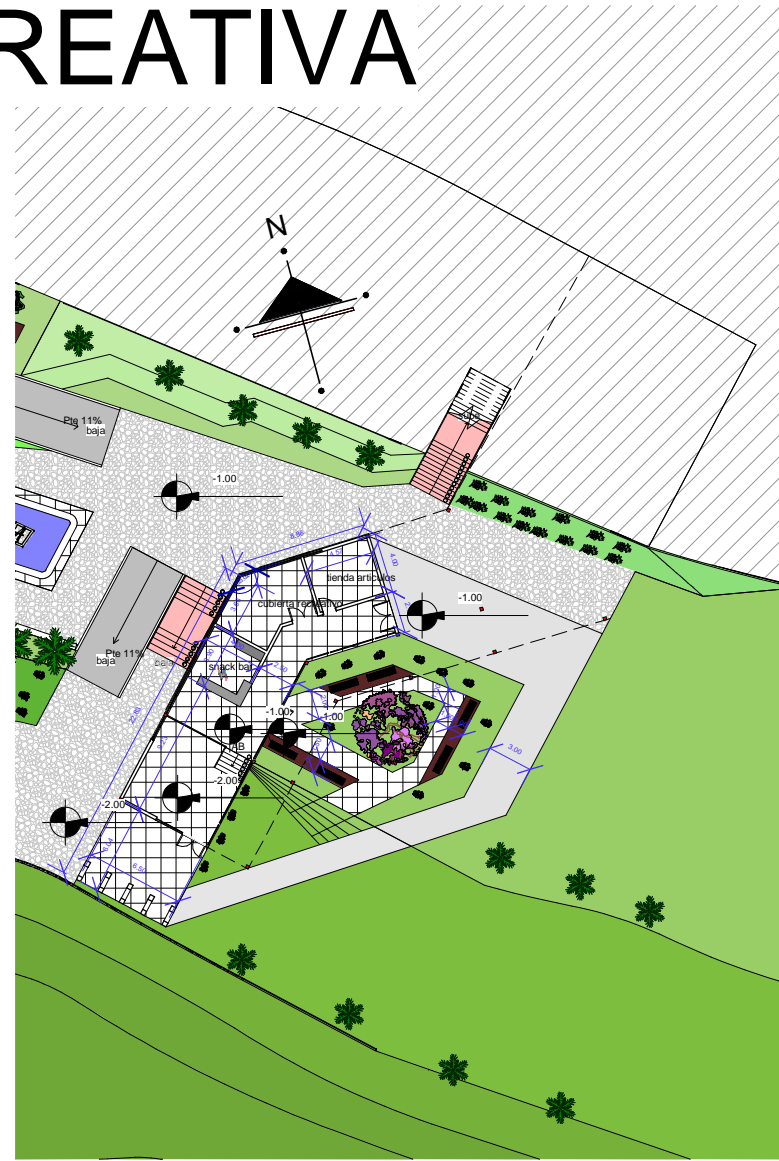

PLANTA BAJA ACOTADA
ESC 1 :500

AREA ADMINISTRATIVA Y PICADERO CUBIERTO

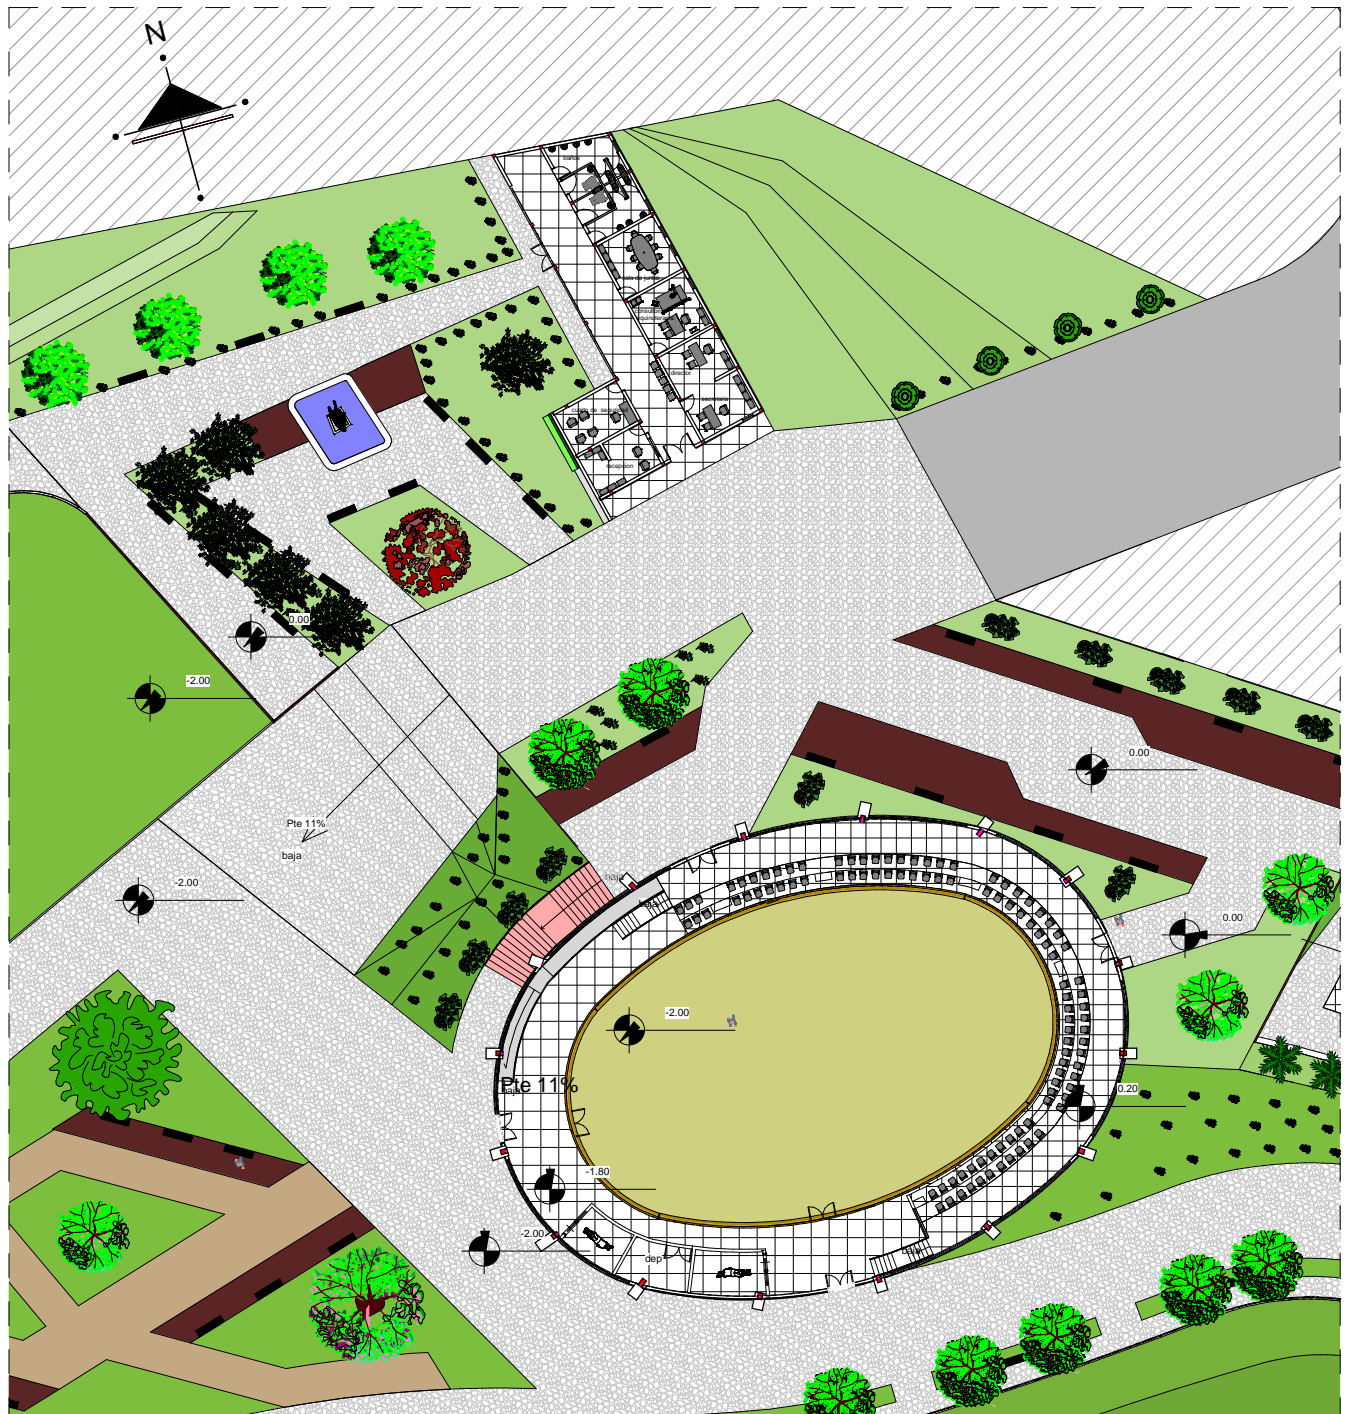

PLANTA BAJA AMOBLADA
ESC 1 :500