


AREA ADMINISTRATIVA Y PICADERO CUBIERTO

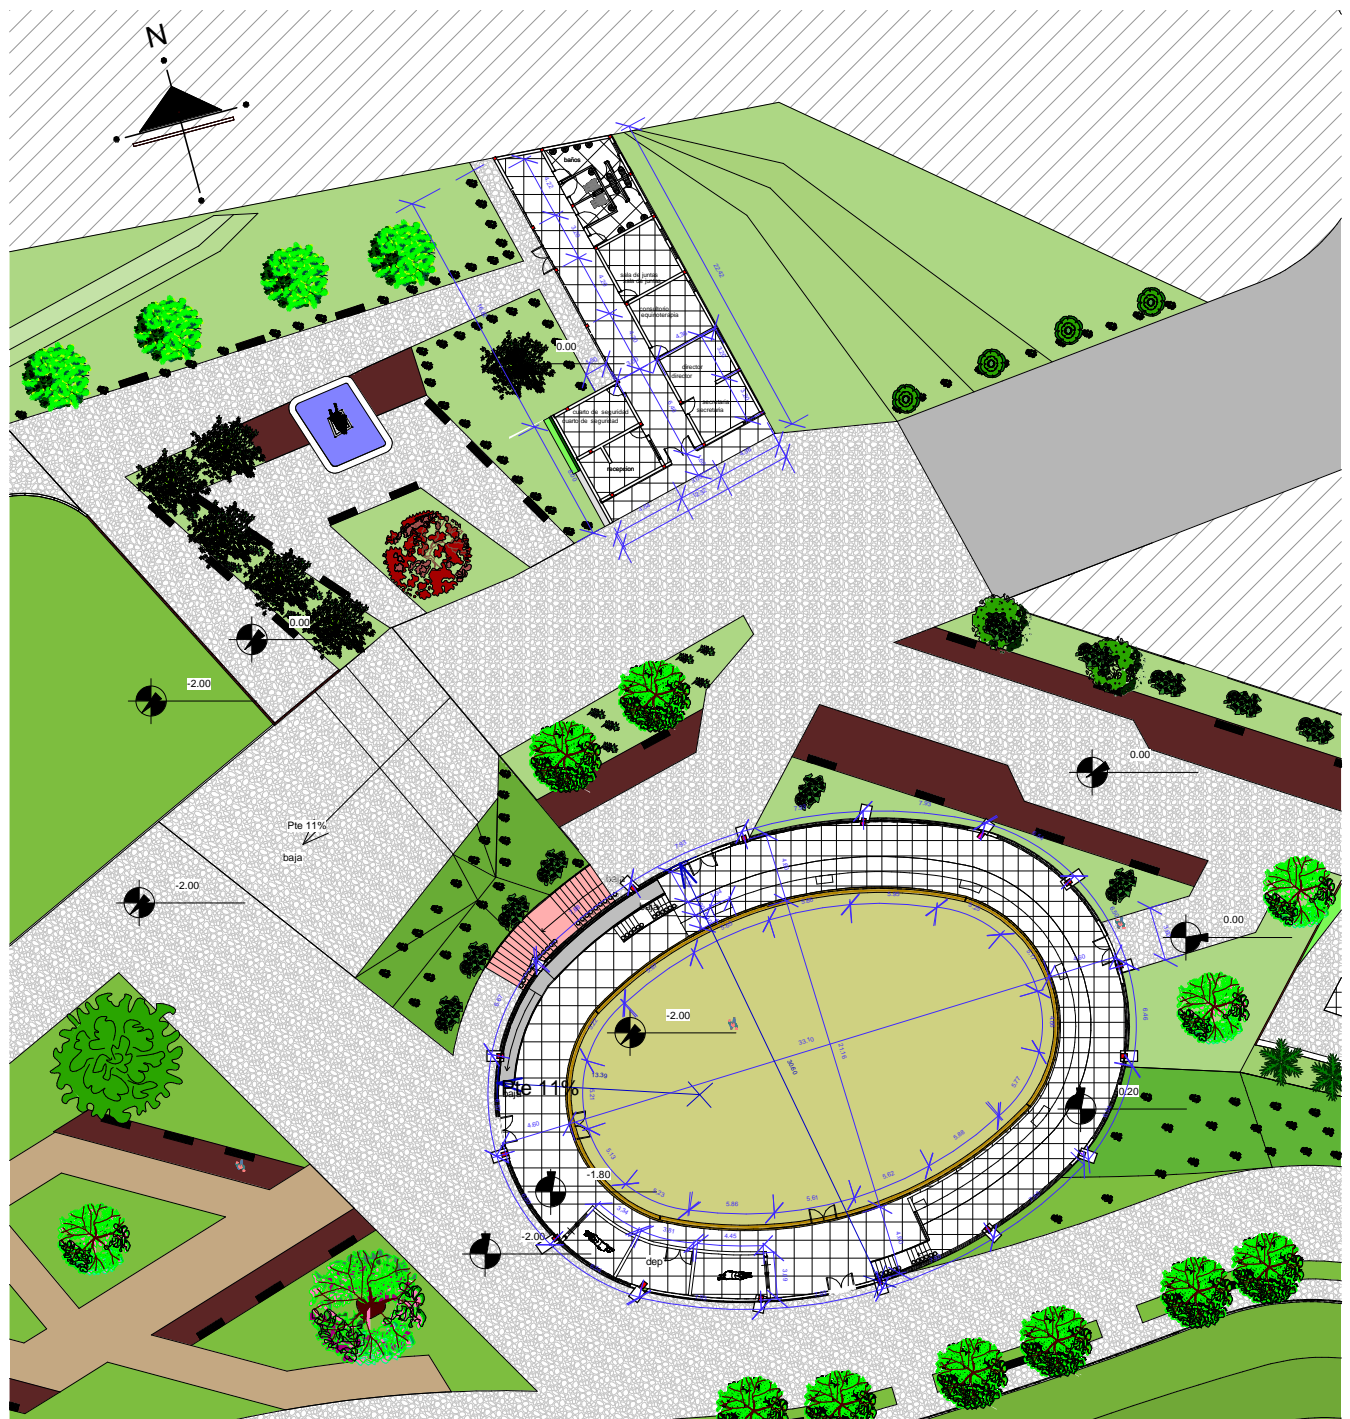

PLANTA BAJA ACOTADA
ESC 1 :500

AREA CUADRAS



PLANTA BAJA AMOBLADA
ESC 1 :500