

# AREA CUADRAS



PLANTA BAJA ACOTADA  
ESC 1 :500

# AREA COMPLEMENTARIA




PLANTA BAJA AMOBLADA  
ESC 1 :500


# AREA COMPLEMENTARIA



PLANTA BAJA ACOTADA  
ESC 1 :500

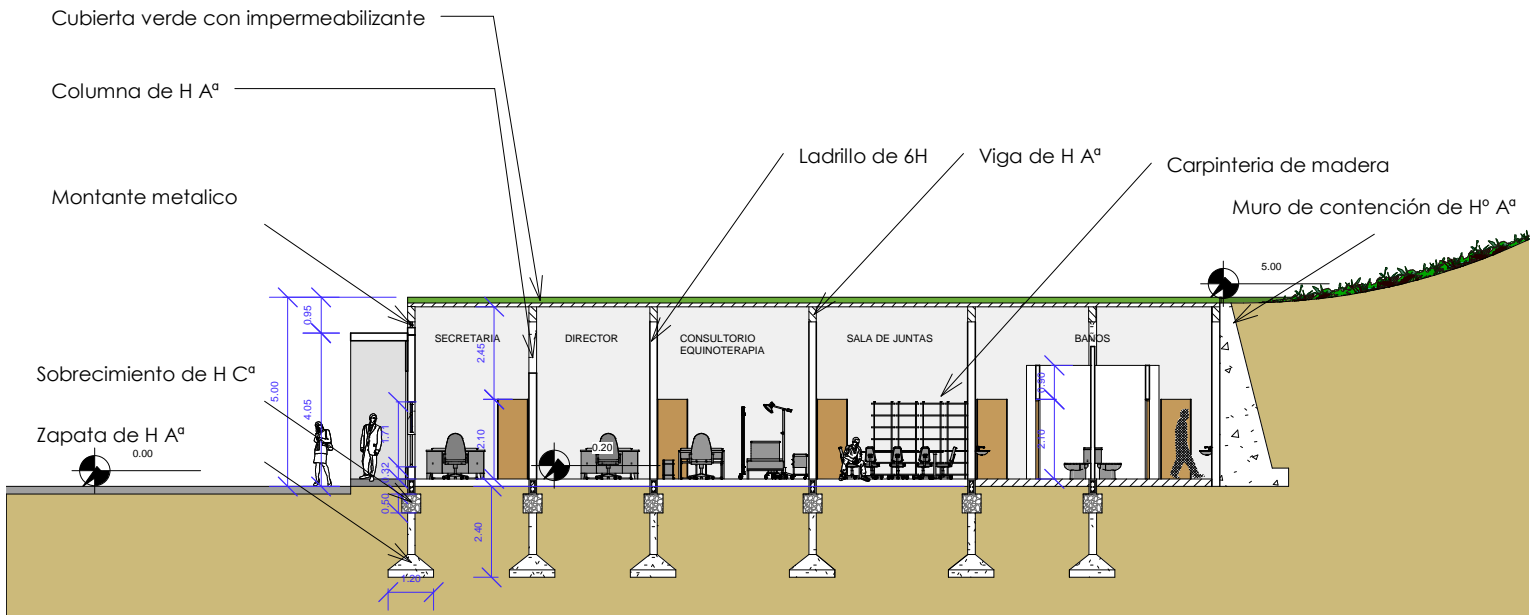

CORTE A A' ADMINISTRACIÓN ESC 1 : 200

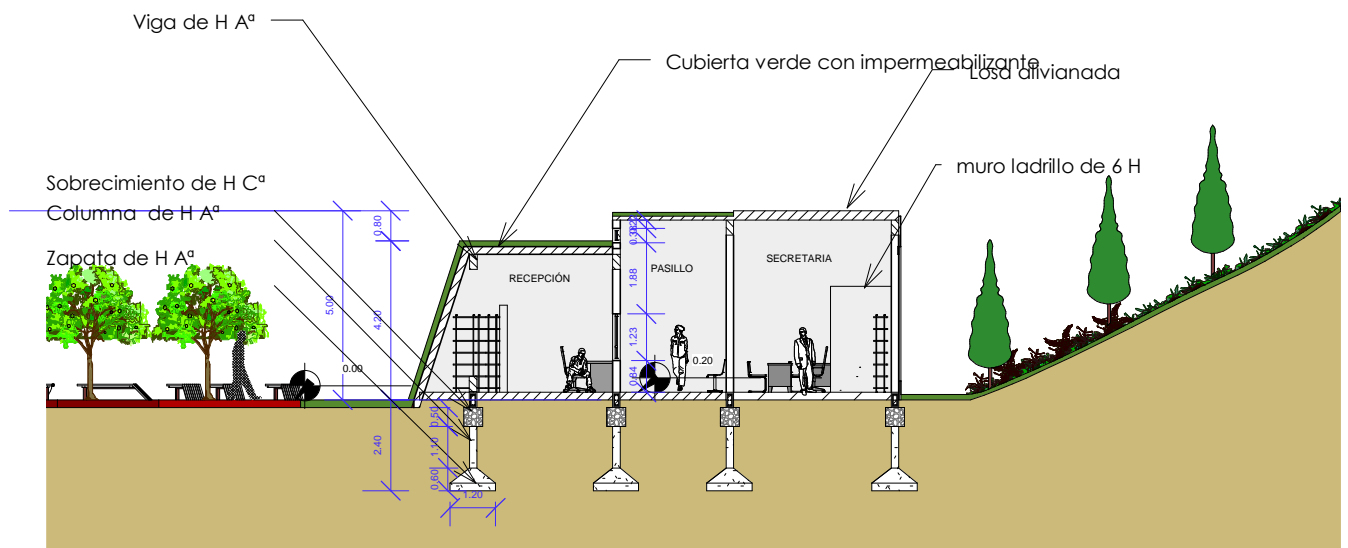

CORTE B B''' ADMINISTRACIÓN ESC 1 : 200